
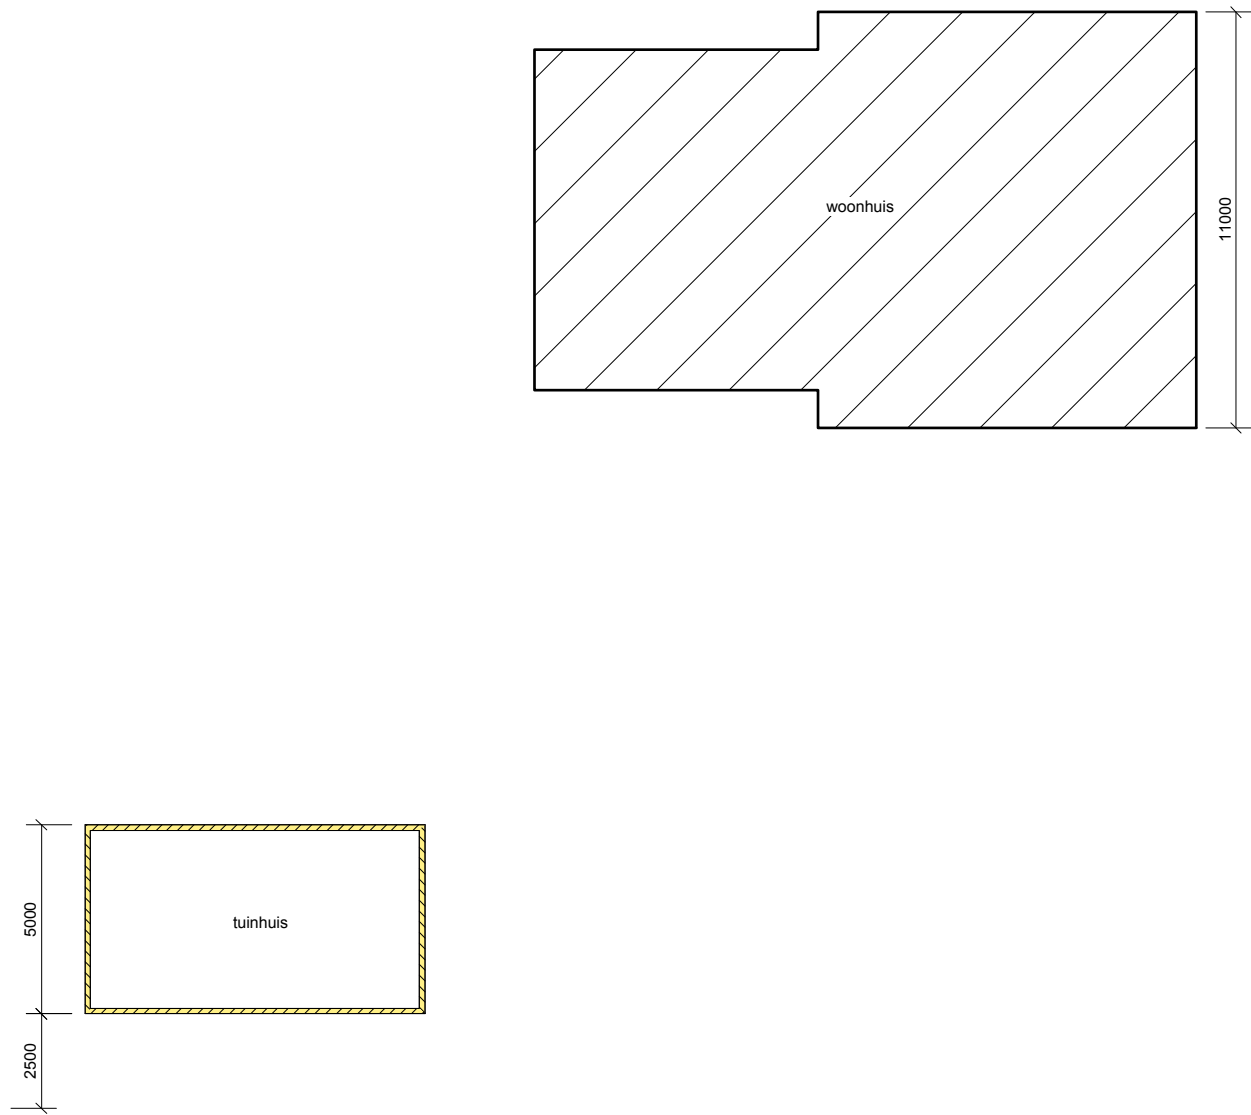


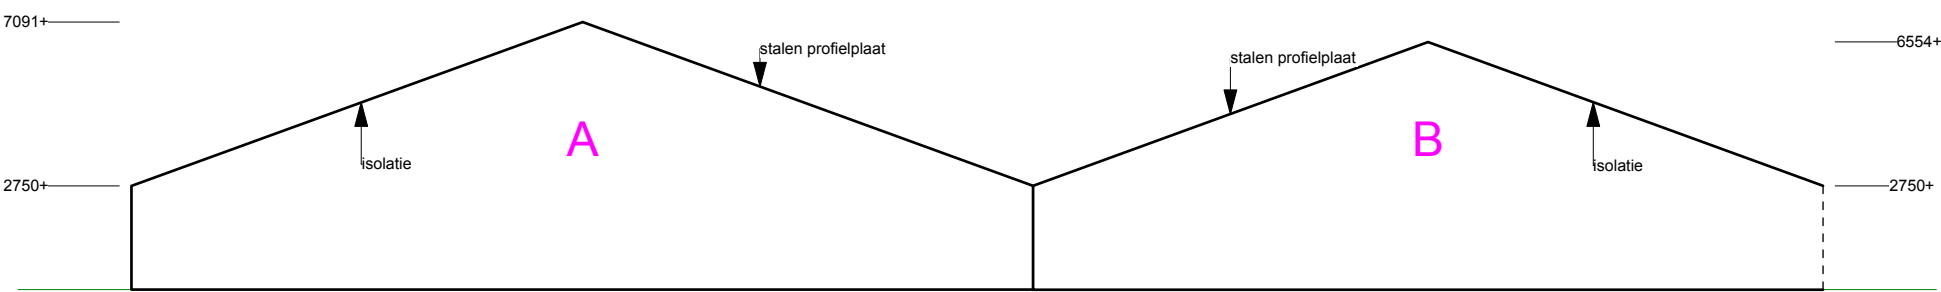

#### GELUIDSRENVOOI

laad/losplaats overig

#### RENVOOI

##### ALGEMEEN

Staldoorsneden zijn genomen op de plaats en in de richting van de stalletter

##### GEVELOPENINGEN

deuropening  
raamopening

##### MATERIALEN

metsewerk spouwmuur  
metsewerk buitenwand  
metsewerk binnenwand  
prefab gevelelement (200 mm)  
prefab gevelelement (140 mm)  
stalen profielplaat  
prefab beton  
sandwichpaneel  
kunststof

##### ELEKTROMOTOREN

hoogdrukreiniger waarin aangegeven het vermogen 1 8 kW  
waterpomp waarin aangegeven het vermogen 1 1,5 kW  
handgereedschap waarin aangegeven het vermogen 1 20 kW  
lasapparaat waarin aangegeven het vermogen 1 3 kW  
compressor waarin aangegeven het vermogen 1 2,5 kW

##### VERBRANDINGSMOTOREN

tractor waarin aangegeven het vermogen 2 120 kW  
heftruck waarin aangegeven het vermogen 2 68 kW  
miniloader waarin aangegeven het vermogen 1 30 kW  
mobiele kraan waarin aangegeven het vermogen 1 75 kW

##### VERWARMING

c.v. ketel waarin aangegeven het vermogen 2 90 kW

##### TANKS - VATEN - OPSLAG - SILO'S

dieselolietank in lekbak (handpomp) vgs. PGS 30 1 1000 L

##### DIVERSEN

meterkast 1  
kolomboormachine 2 9 kW  
litzzaag 1 15 kW  
cirkelzaag 1 15 kW  
freesmachine 1 15 kW  
afzuiging 1 15 kW  
afkortezaag 1 15 kW


##### TOTALEN

Elektrisch vermogen 153 kW  
Verbrandingsmotorisch vermogen 293 kW

##### SITUATIE

kadastrale gemeente: Nuland  
sectie: E nr: 874,875  
schaal: 1 : 1000

perceel  
bouwvlak  
gebouw bestaand  
bedrijfswooning  
omliggende bebouwing  
grens van de inrichting  
erfverharding

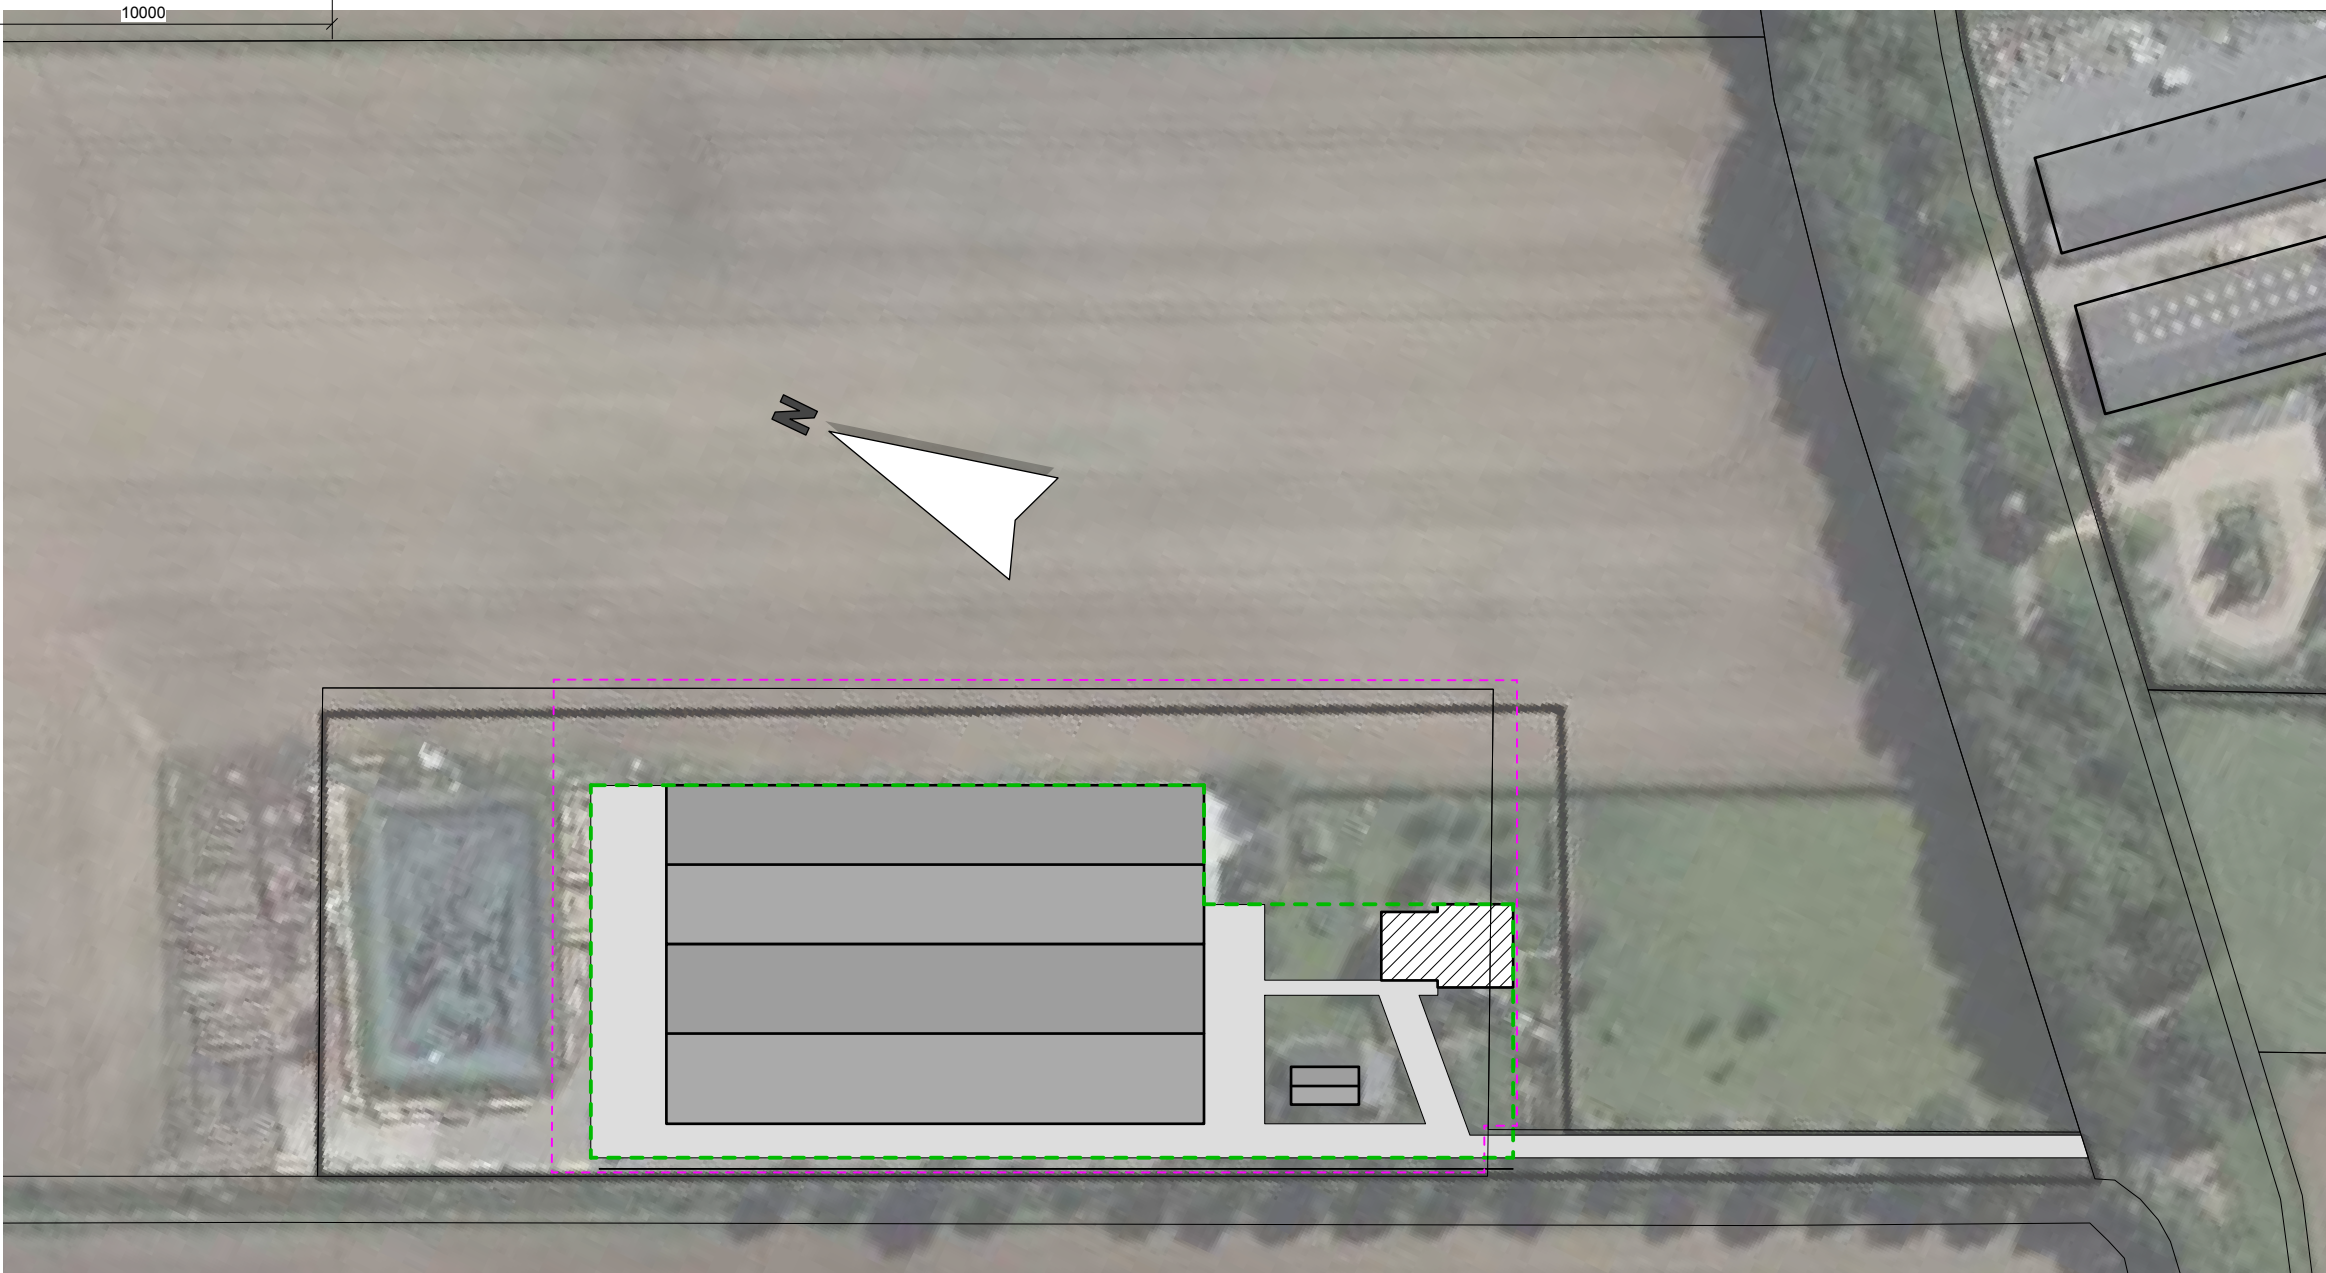

#### TEKENING NIET GESCHIKT VOOR UITVOERING

PROJECT  
Melding Activiteitenbesluit (Barim) voor het bedrijf aan de Nulandsestraat 5a te Nuland

ONDERWERP  
Plattegrond, doorsnede, situatieschets

OPDRACHTGEVER  
R. v. d. Doelen  
Nulandsestraat 5a  
5391 KC Nuland  
Tel. 073 - 53 24 917

ADVISEUR : D. van Nuland  
GETEKEND : RH  
CONTROLE :

SCHAAL : 1 : 200  
FORMAAT : 594 x 1100  
DATUM : 3 maart 2016

WIJZ. A : 12 januari 2018  
WIJZ. B : 11 april 2018 KH  
WIJZ. C : 21 november 2018 RH  
WIJZ. D :  
WIJZ. E :

PROJECTNR.  
172606

TEKENINGNR.  
Ma-18

ADVIES MILIEU BOUW  
Postbus 396 6710 BJ Ede Tel. 0318 - 675 400 E. info@agra-matic.nl

AGRA-MATIC