

Tekeningenlijst	
Tekeningnr.	Omschrijving
VO1	tekeningenlijst
VO2	Situatie met veldopstelling
VO3	Plattegrond, doorsnede en referentiebeelden
VO4	Prefab inkoopstation Liander

Voorlopig ontwerp

tekeningenlijst

project

Zonnepark Haghorst

opdrachtgever

Youth Energy Solutions

werknummer
0000

tek.nummer
VO1

datum
11-09-19

schaal


formaat
A4


wijzigingen
datum

wijznr.




Keizer Karelplein 32
6511 NH Nijmegen
tel: 024-8480117
email: info@arienssolar.nl
www.arienssolar.nl

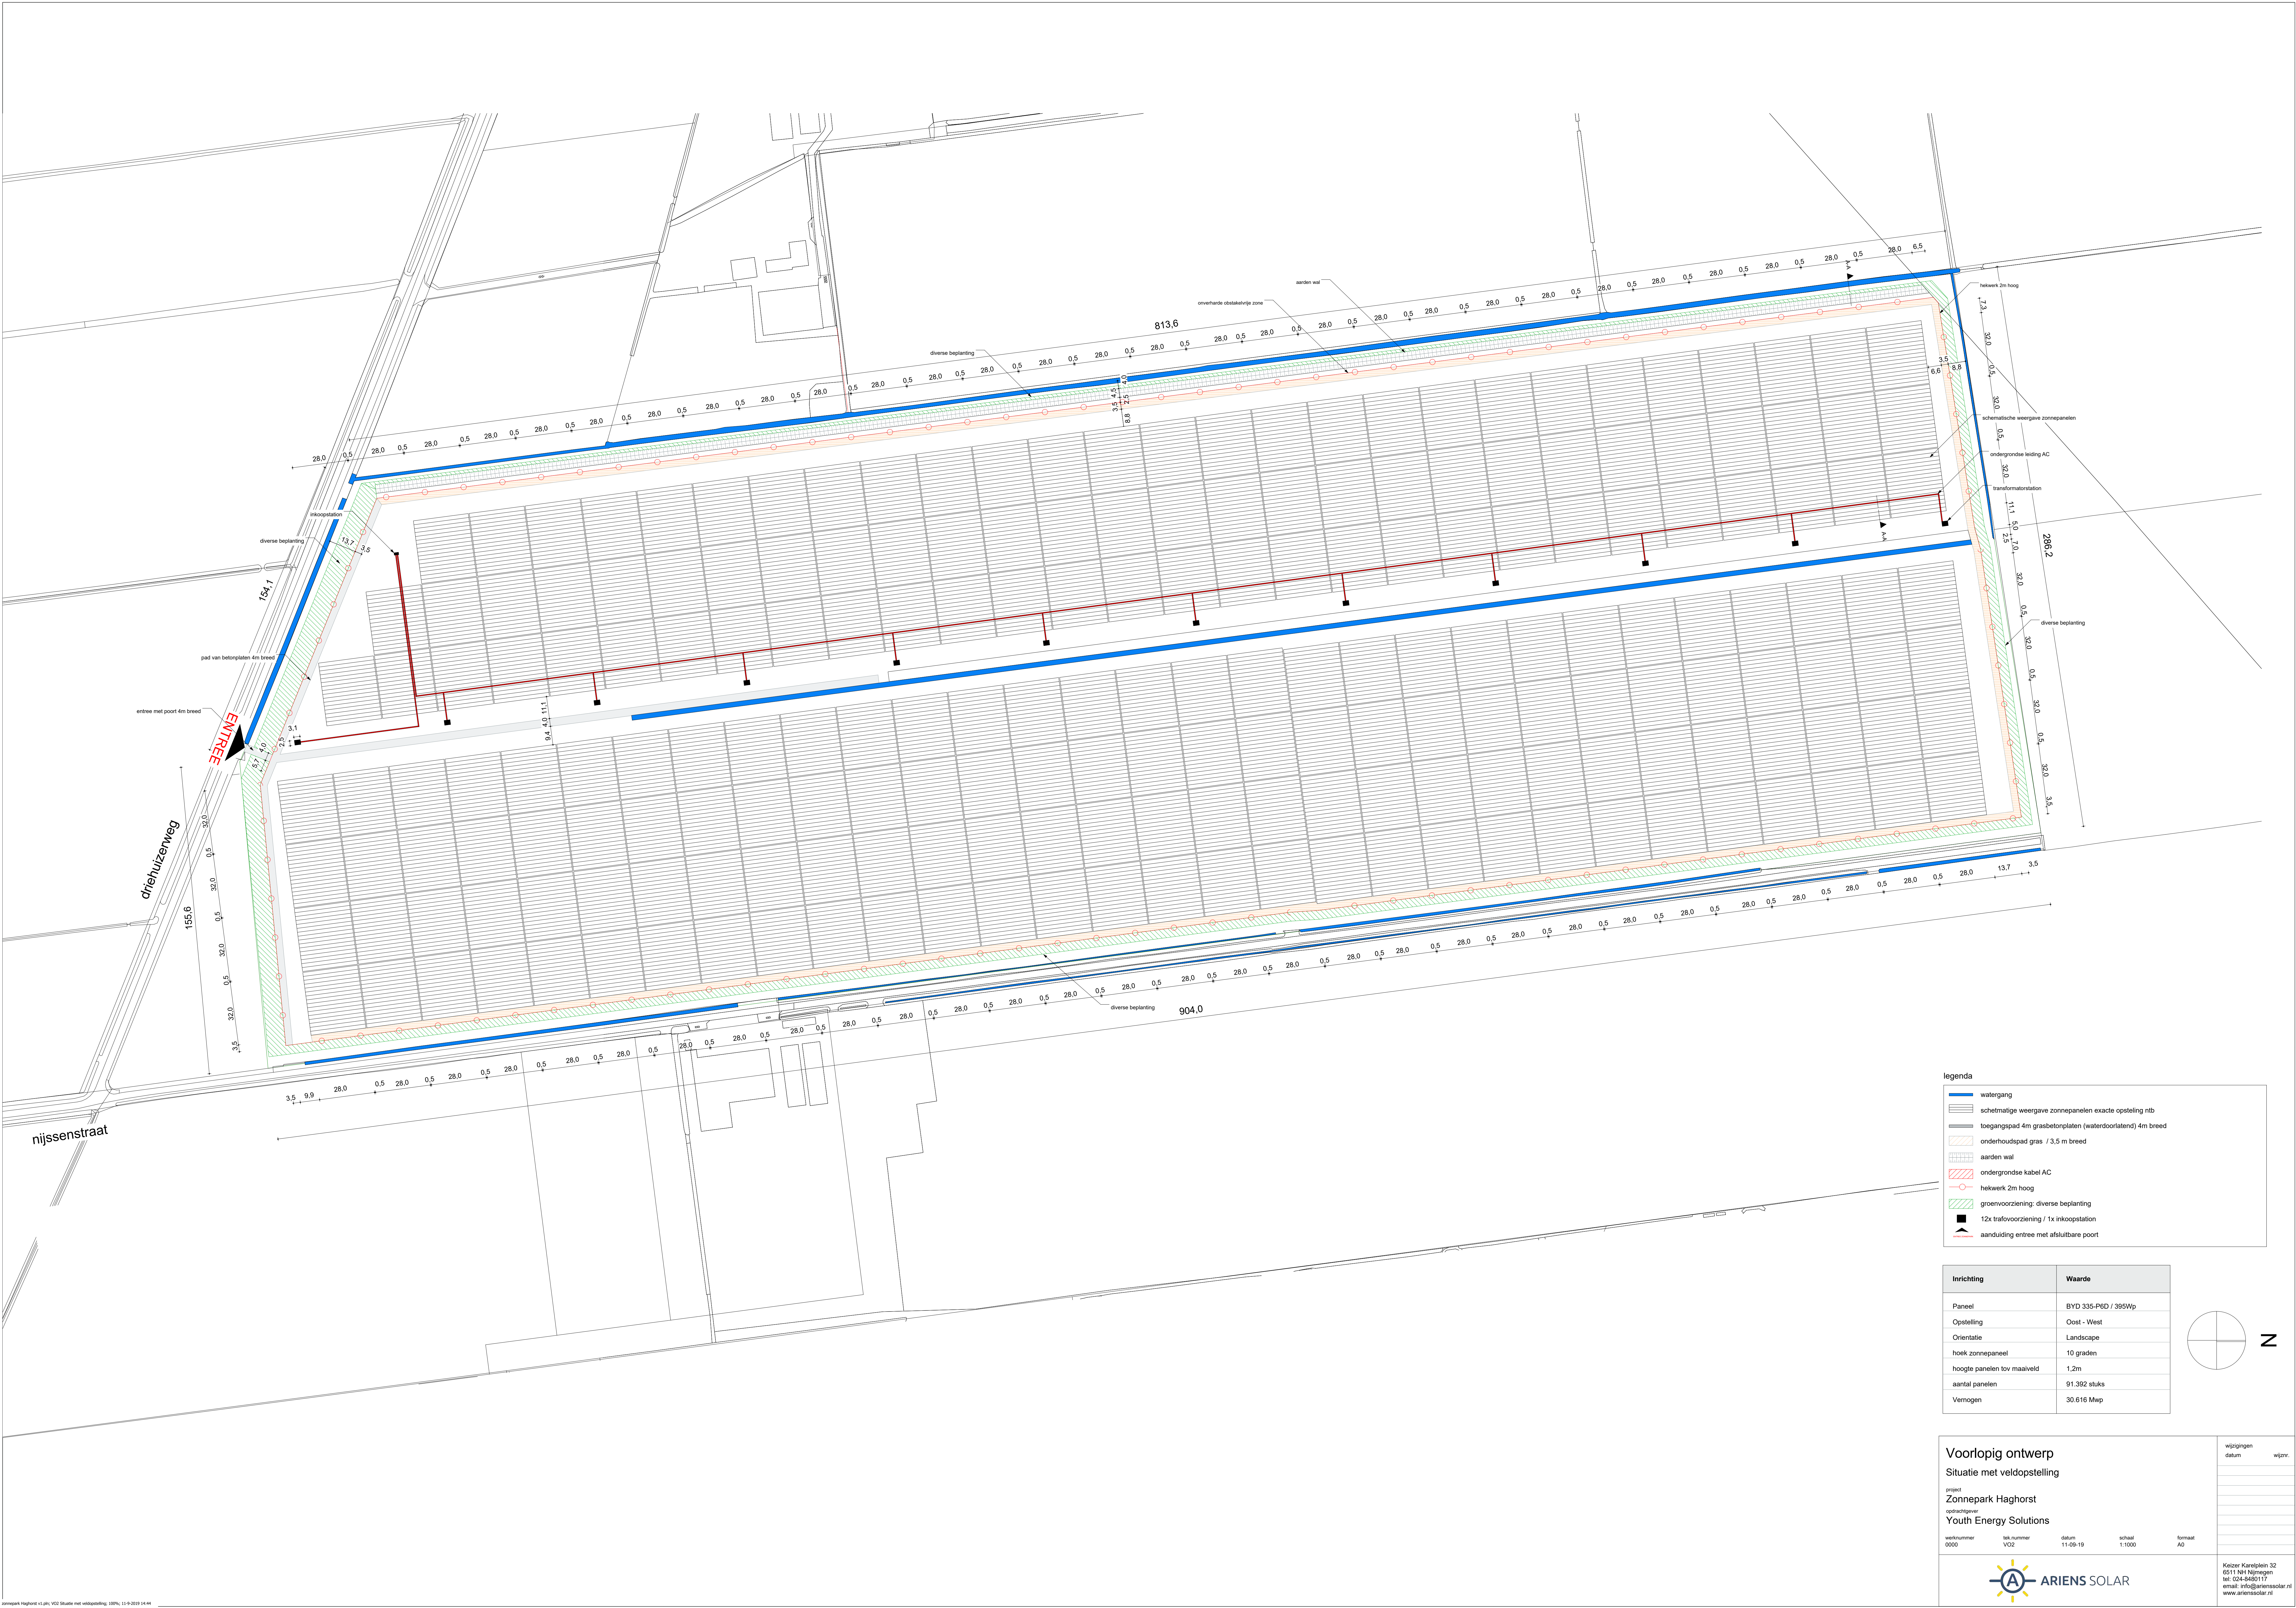

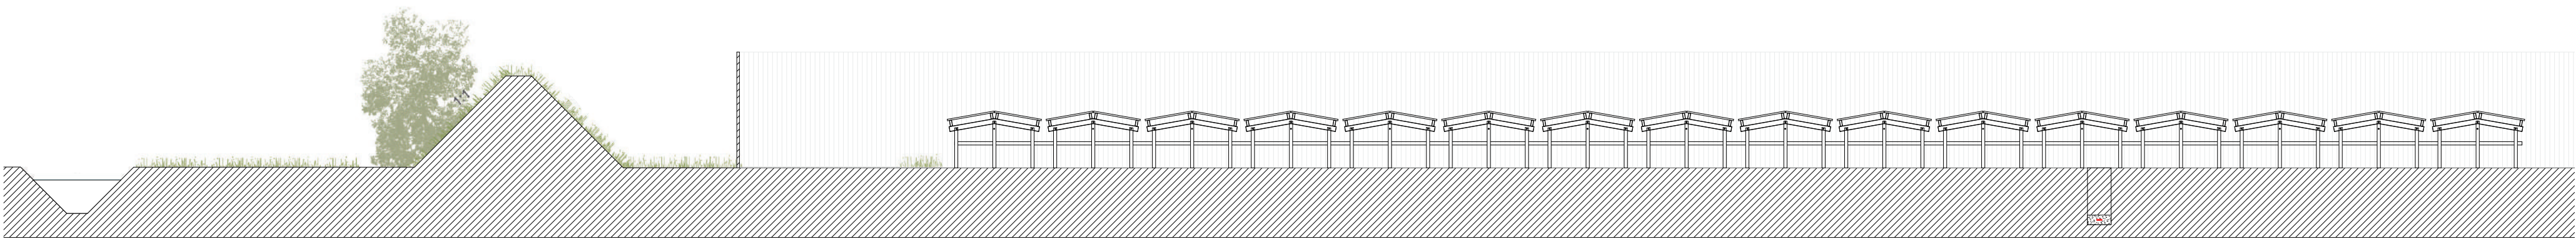

doorsnede A-A veldopstelling



1:100

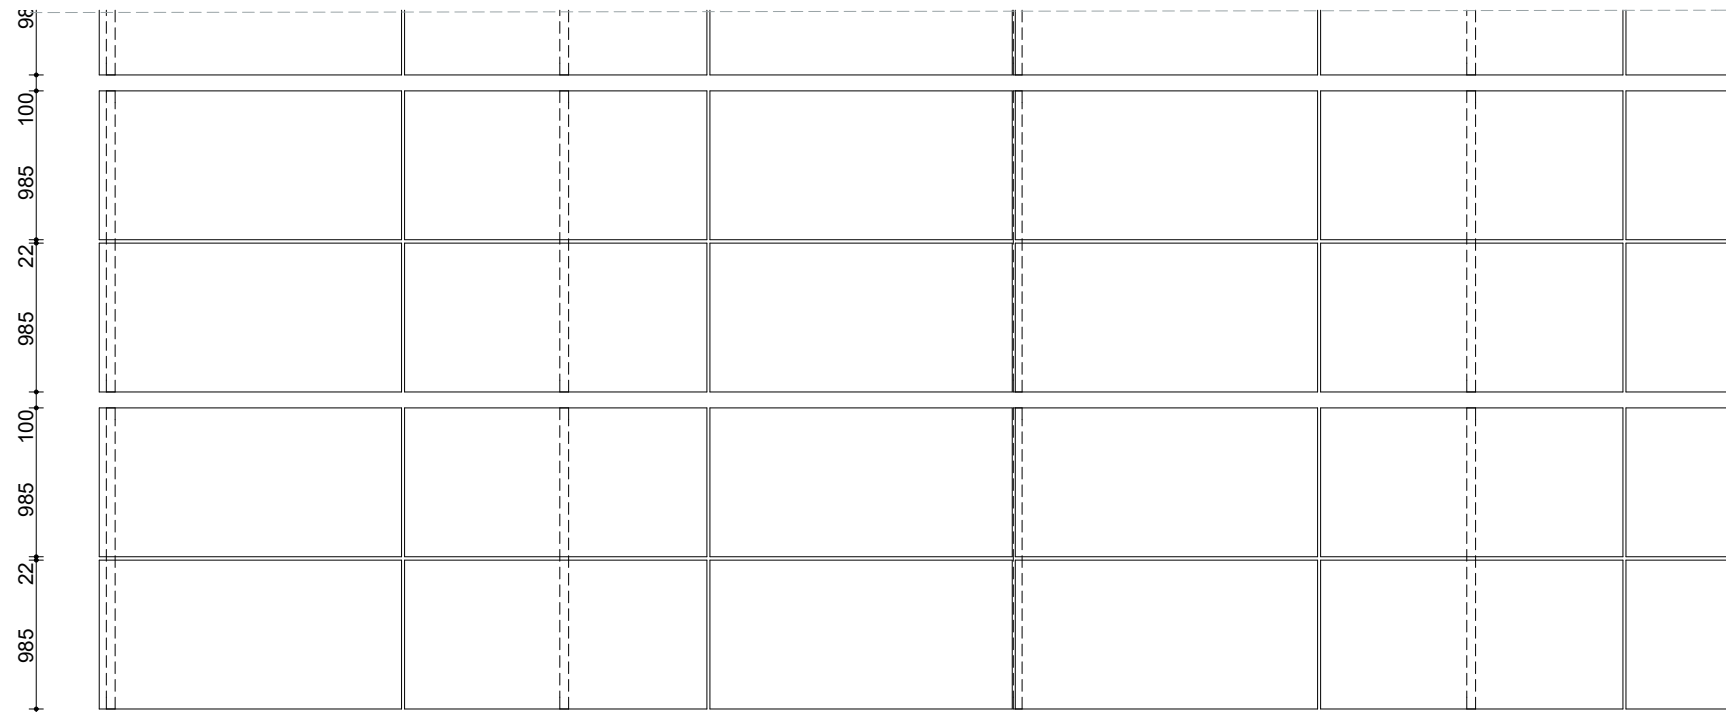

Plattegrond Oost-West opstelling 10 graden

omvormers en kabelgoot DC onder de panelen

Fragment vooraanzicht

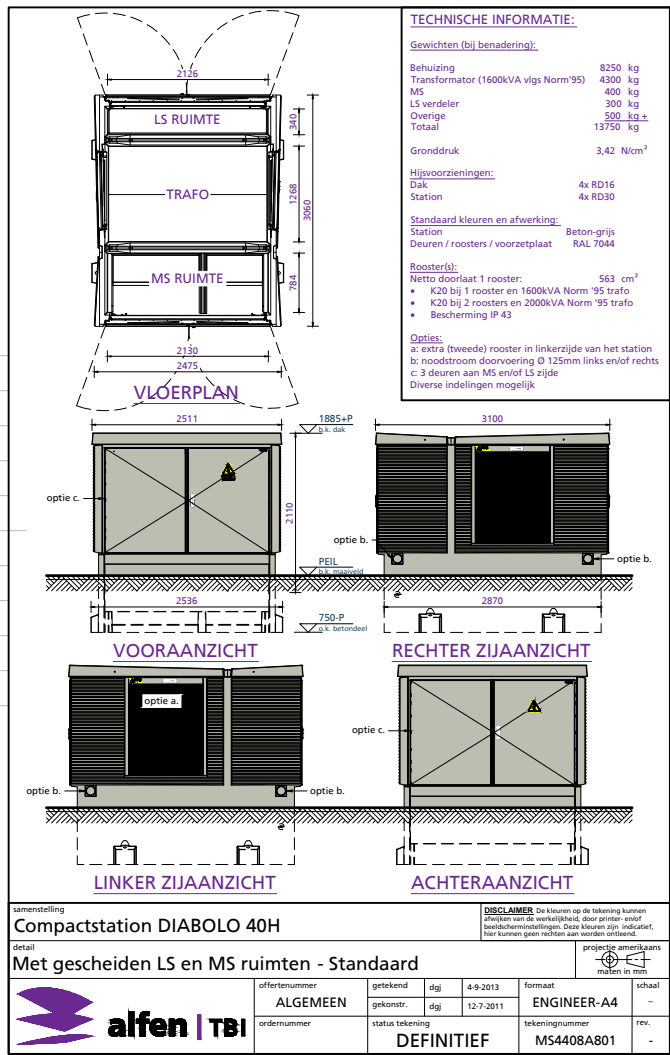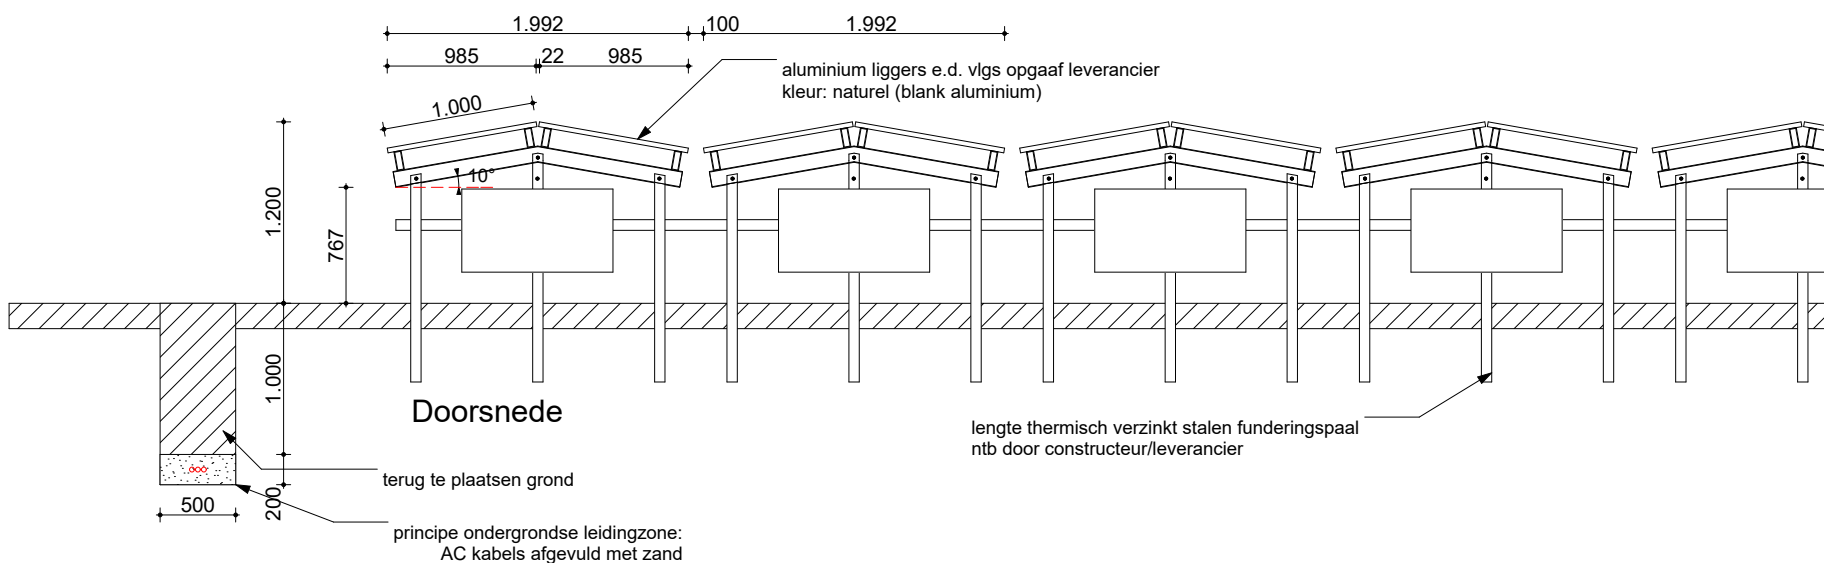

prefab transformator voorziening met fundering



impressie zonnepanelen



impressie beplanting



foto transformator voorziening
materiaal: beton
kleur: lichtgrijs



referentie: hekwerk met fauna passage
(30cm vrije ruimte)
materiaal: staal
kleur: grijs / thermisch verzinkt



foto: grasbetonplaten

Kadastrale gegevens:
gemeentecode: HVR00
sectie: M
nrs.: 0907/0906/352/351

Voorlopig ontwerp

Plattegrond, doorsnede en referentiebeelden


project
Zonnepark Haghorst
opdrachtgever
Youth Energy Solutions


werknnummer 0000 tek.nummer VO3 datum 11-09-19 schaal 1:1000 formaat A2



wijzigingen
datum wijznr.

Keizer Karelplein 32
6511 NH Nijmegen
tel: 024-8480117
email: info@arienssolar.nl
www.arienssolar.nl

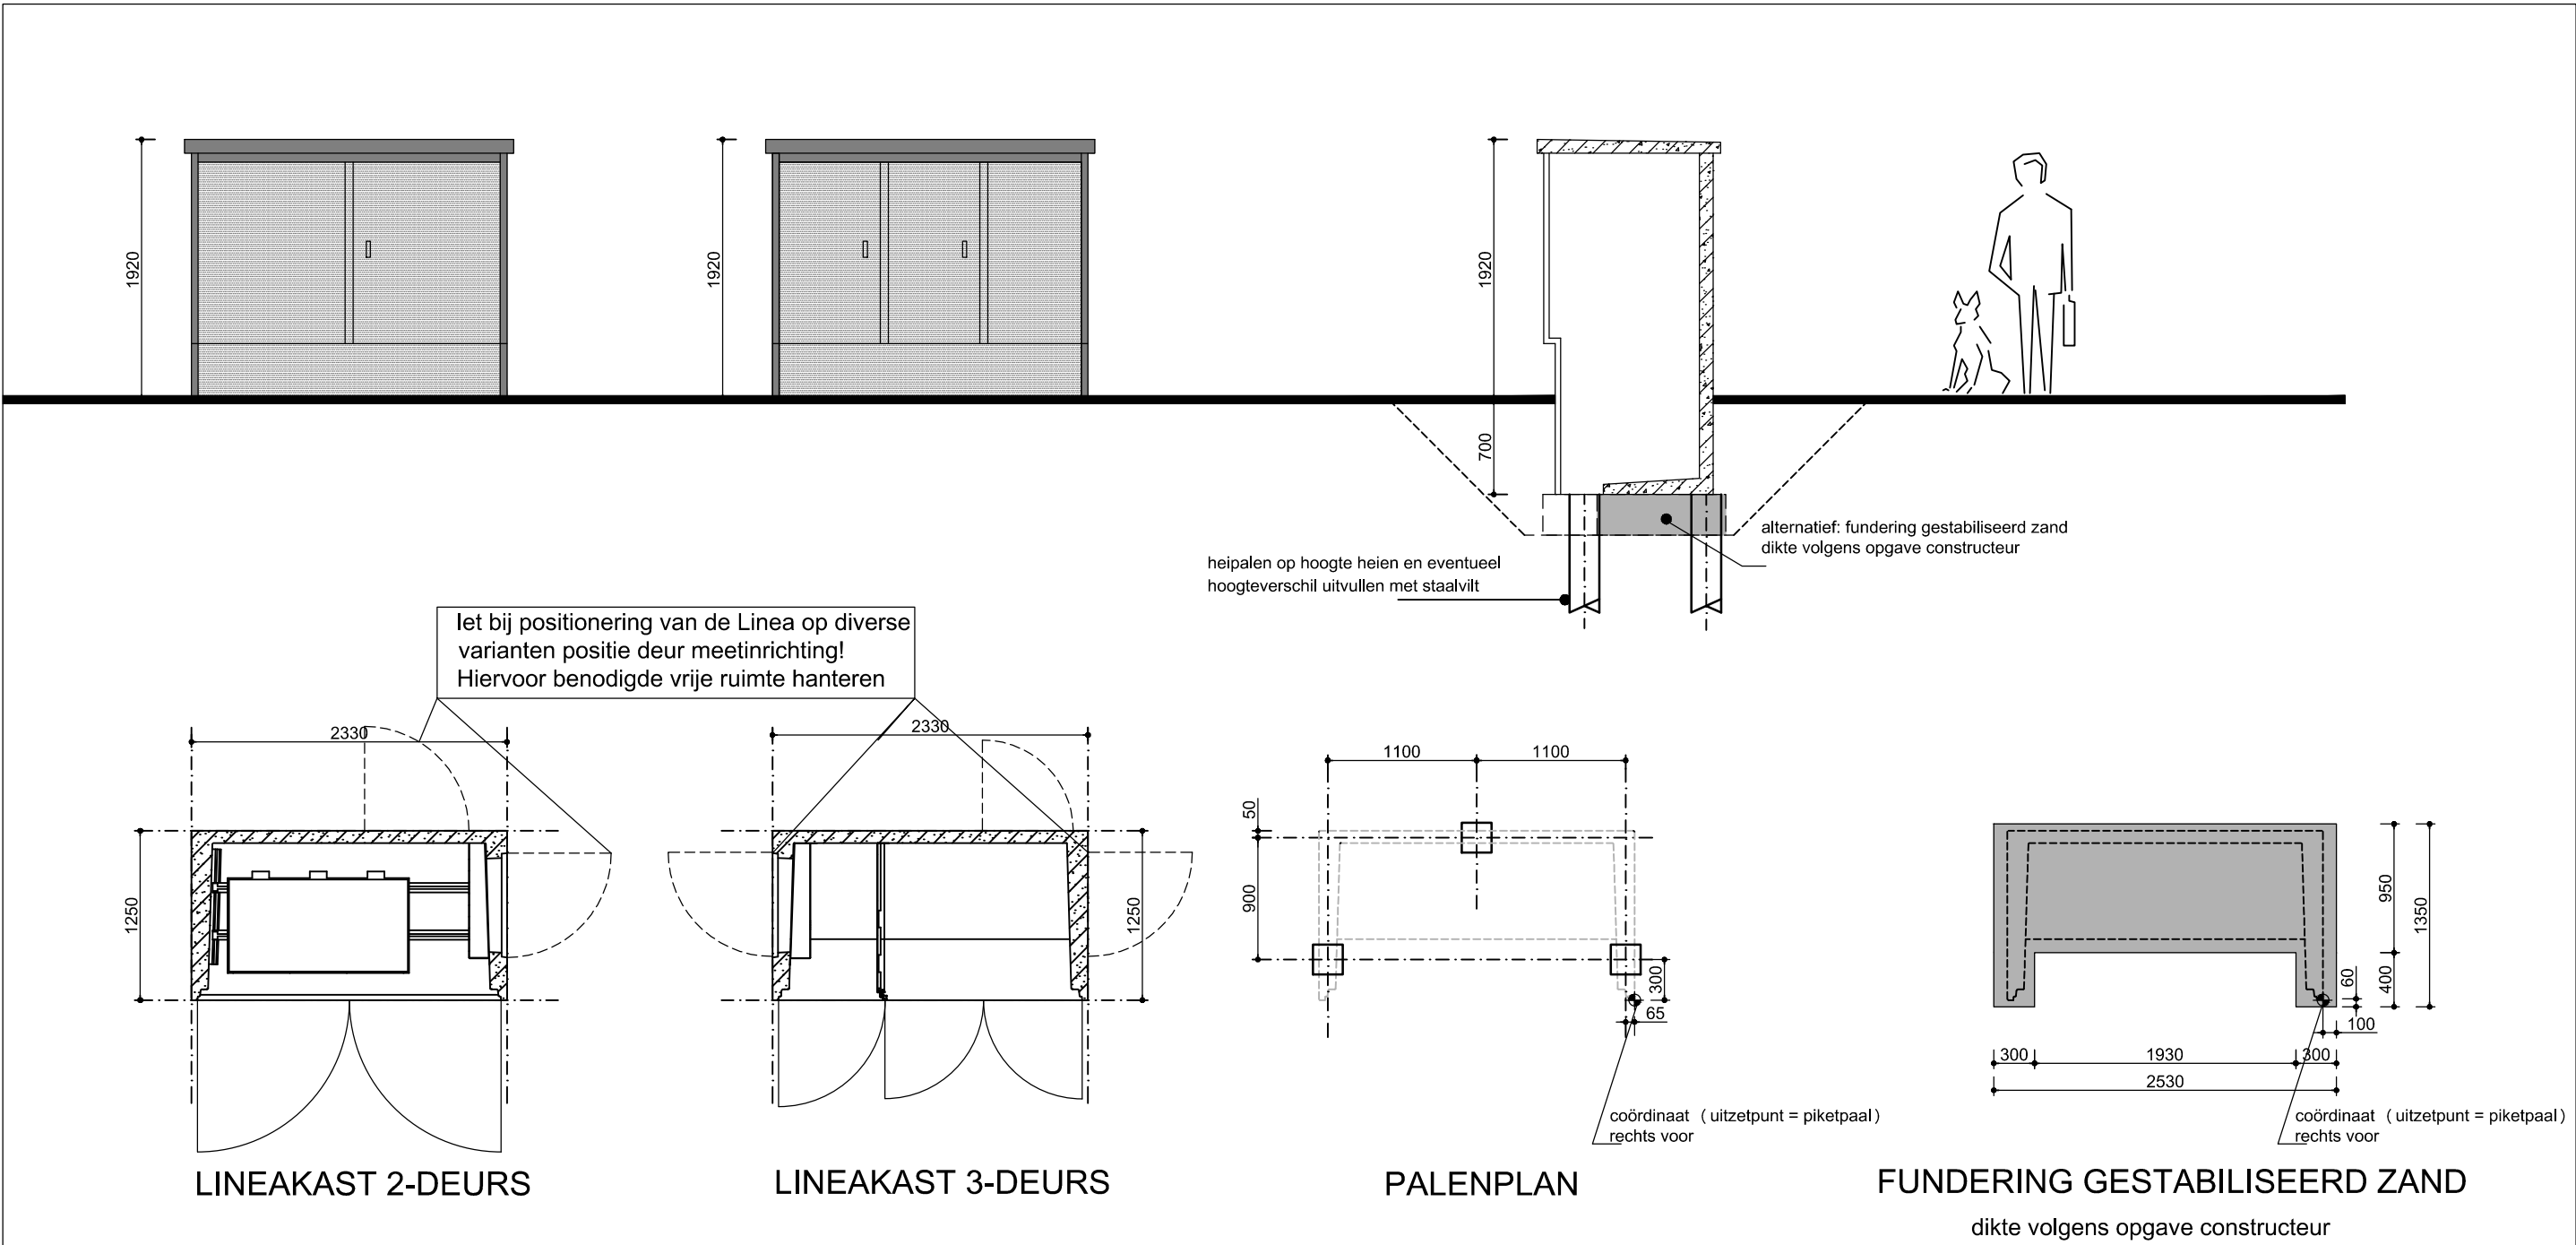

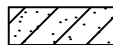 prefab beton

type fundering volgens opgave constructeur

indien fundering gestabiliseerd zand dan mengverhouding toepassen van 120 ltr. cement per m3 materiaal (verhouding 1 op 7)

gewicht station incl. installatie = 50 kN

PREFABSTATION TYPE LINEA

Liander
onderdeel van **alliander**

getekend	j.huisman
gewijzigd A	
gewijzigd B	
gewijzigd C	
gewijzigd D	
gewijzigd E	

datum	september 2014
status	ontwerp
schaal	1:50
discipline	middenspanning

tek.nr.	formaat
	A3

Voorlopig ontwerp

Prefab inkoopstation Liander

project
Zonnepark Haghorst
opdrachtgever
Youth Energy Solutions

werknummer	tek.nummer	datum	schaal	formaat
0000	VO4	11-09-19	1:1000	A2



wijzigingen	
datum	wijznr.

Keizer Karelplein 32
6511 NH Nijmegen
tel: 024-8480117
email: info@arienssolar.nl
www.arienssolar.nl