



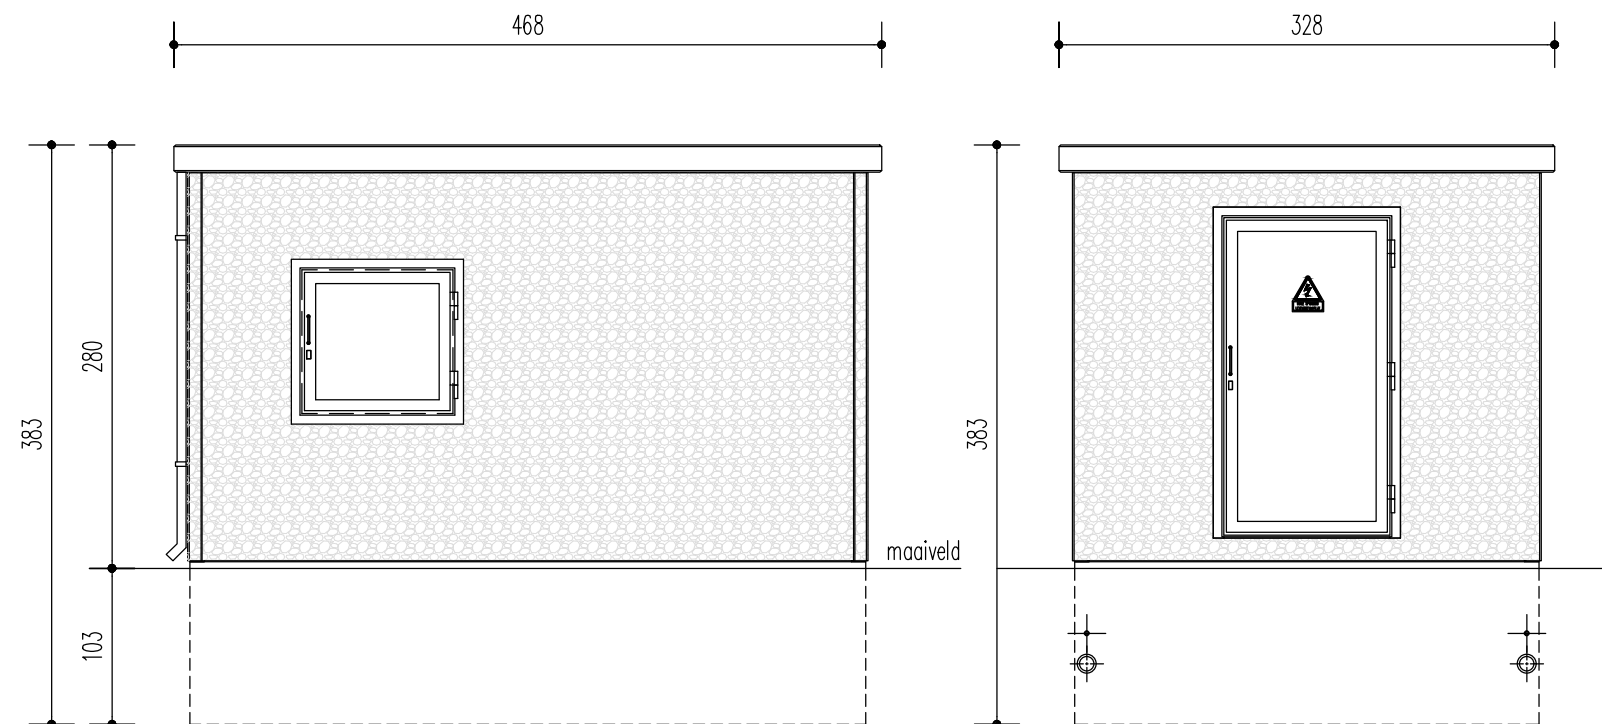


Aanzicht A

Aanzicht B

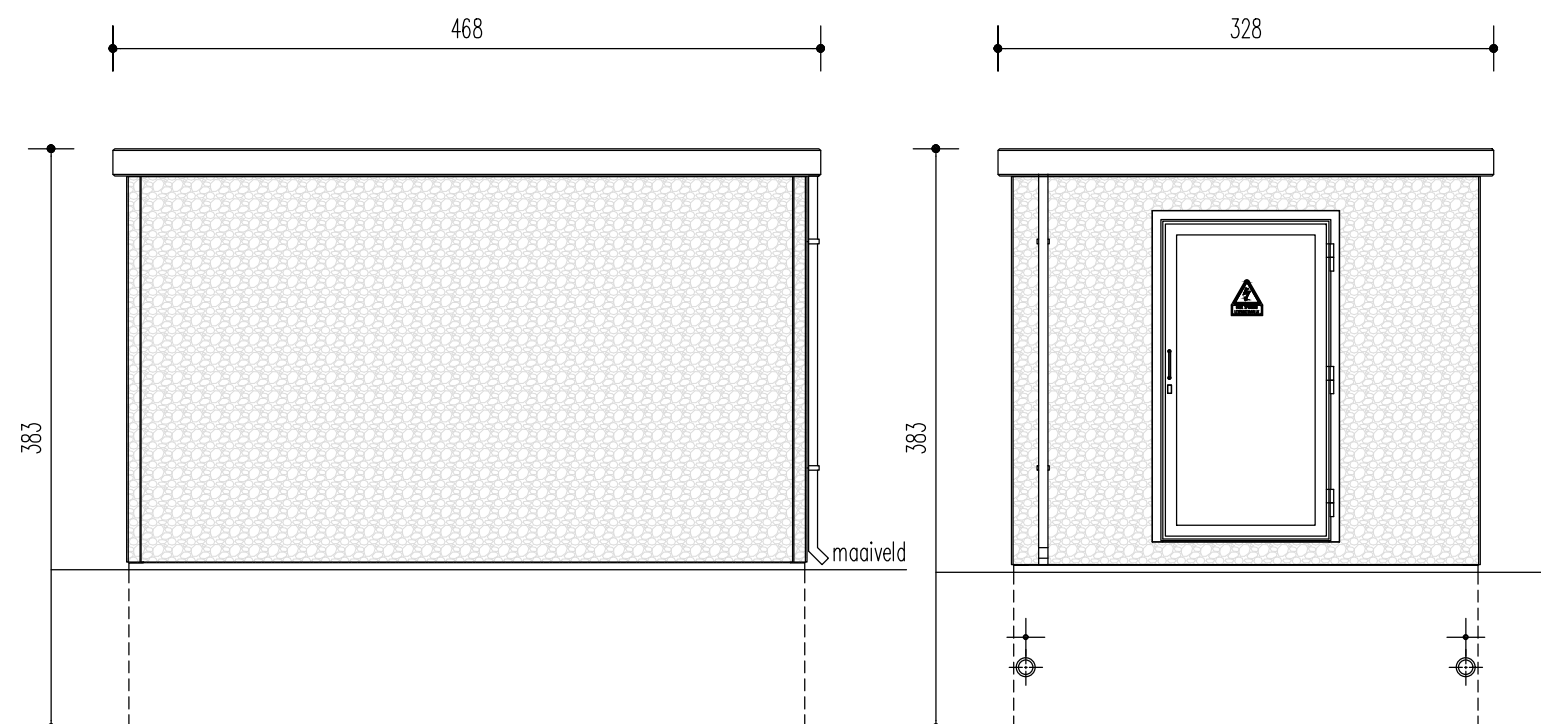

Aanzicht C

Aanzicht D

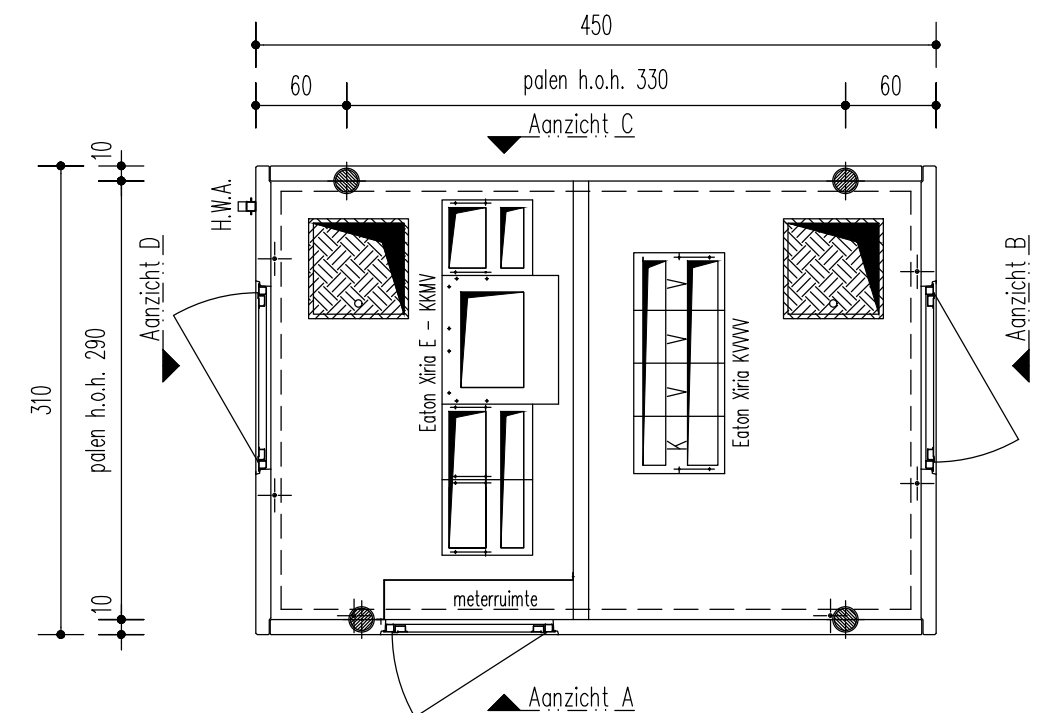

Installatie plattegrond

					Nr.: 18-B-2391-00
					AKA Projectnummer: 450310
					Schaal: 1 : 50
					Formaat: A3
					Blad: 1-1
Revisie:	Datum:	Naam:	Wijziging:		
			Type Station:		
			Betreedbaar station 4,50m X 3,10m X 3,83m		
			Getekend door:	Datum:	Maataanduiding:
			R.J. van der Schaaf	30-07-2018	Maten in cm
			Project, Bouwplaats:		Opdrachtgever:
			Vergunning aanvraag		

			Omschrijving:		
			Aanzichten en plattegrond		

AKA

Alberts & Kluft

Postbus 1434, 1300 BK Almere
Keersluisweg 41, 1332 EE Almere
TEL +31(0) 36 54 950 60
E-MAIL info@aka.nl
WEB www.aka.nl

Behoort bij besluit van Burgemeester
en Wethouders van de gemeente
Hilvarenbeek van
20-11-2020
Namens dezen,
Afdelingshoofd Ruimte
20190396