




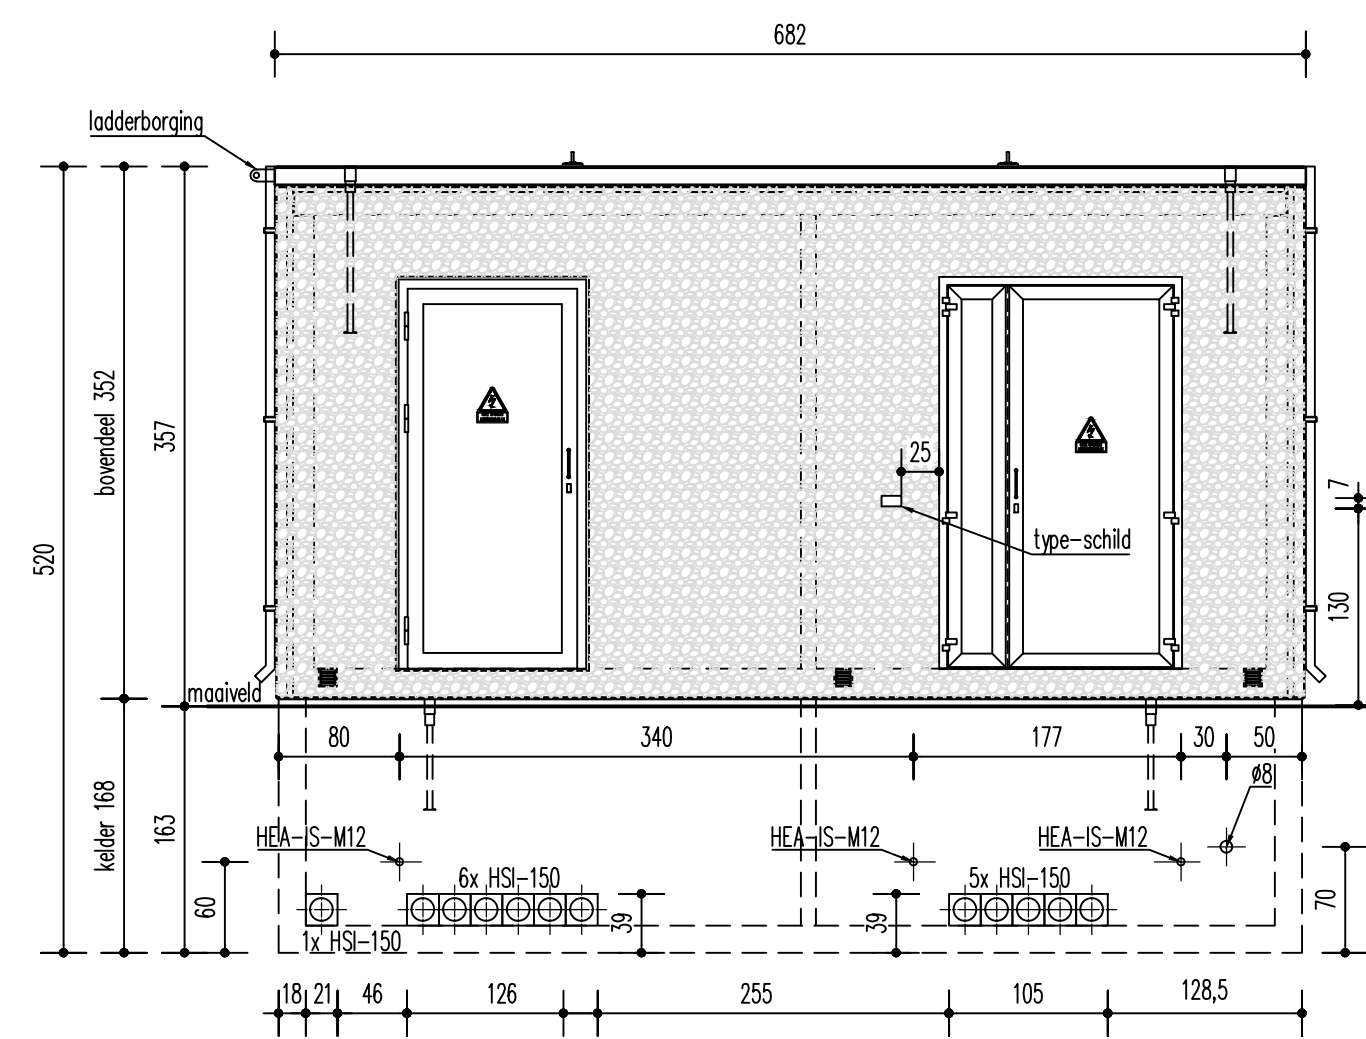


Aanzicht A

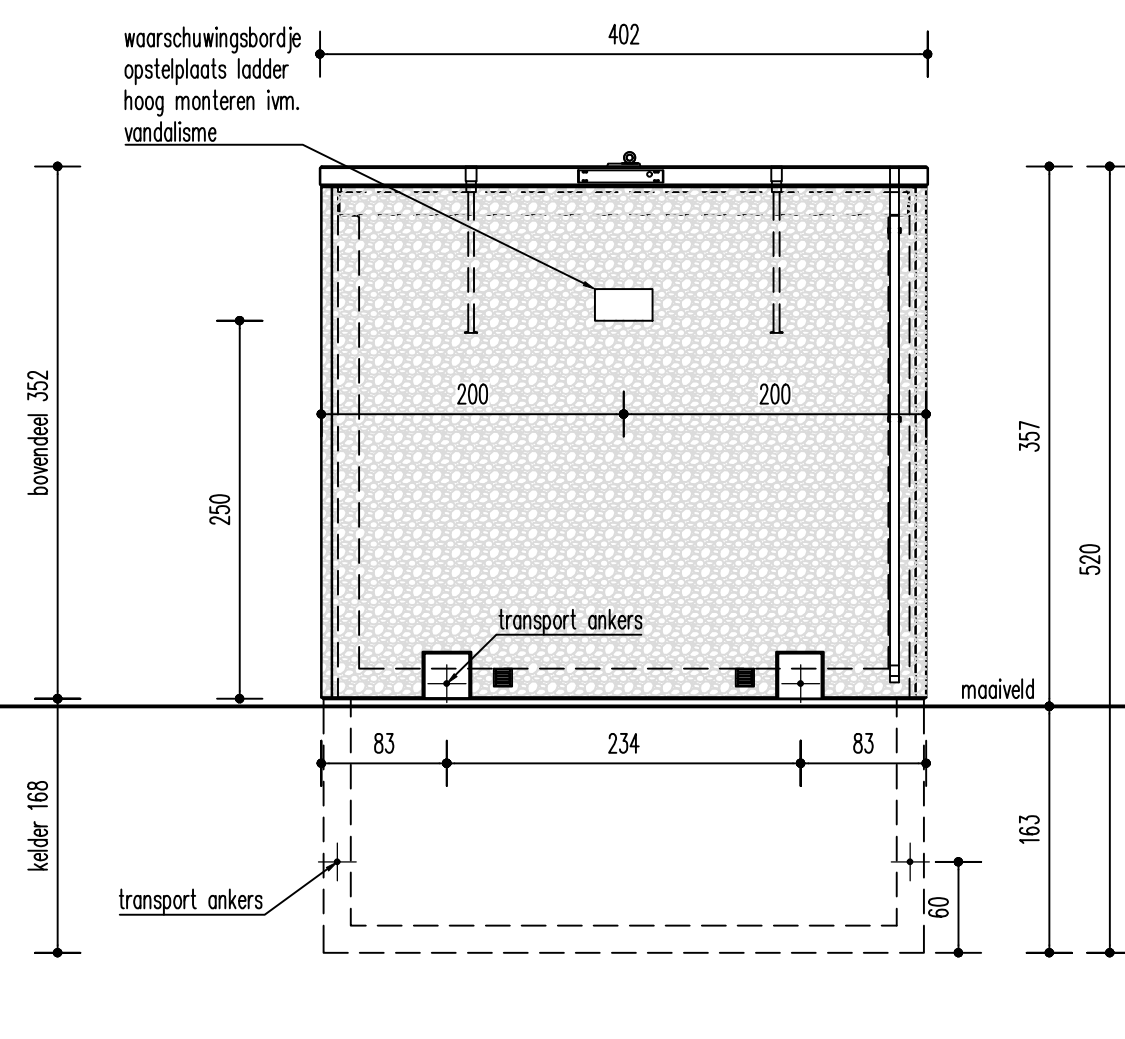


Aanzicht B

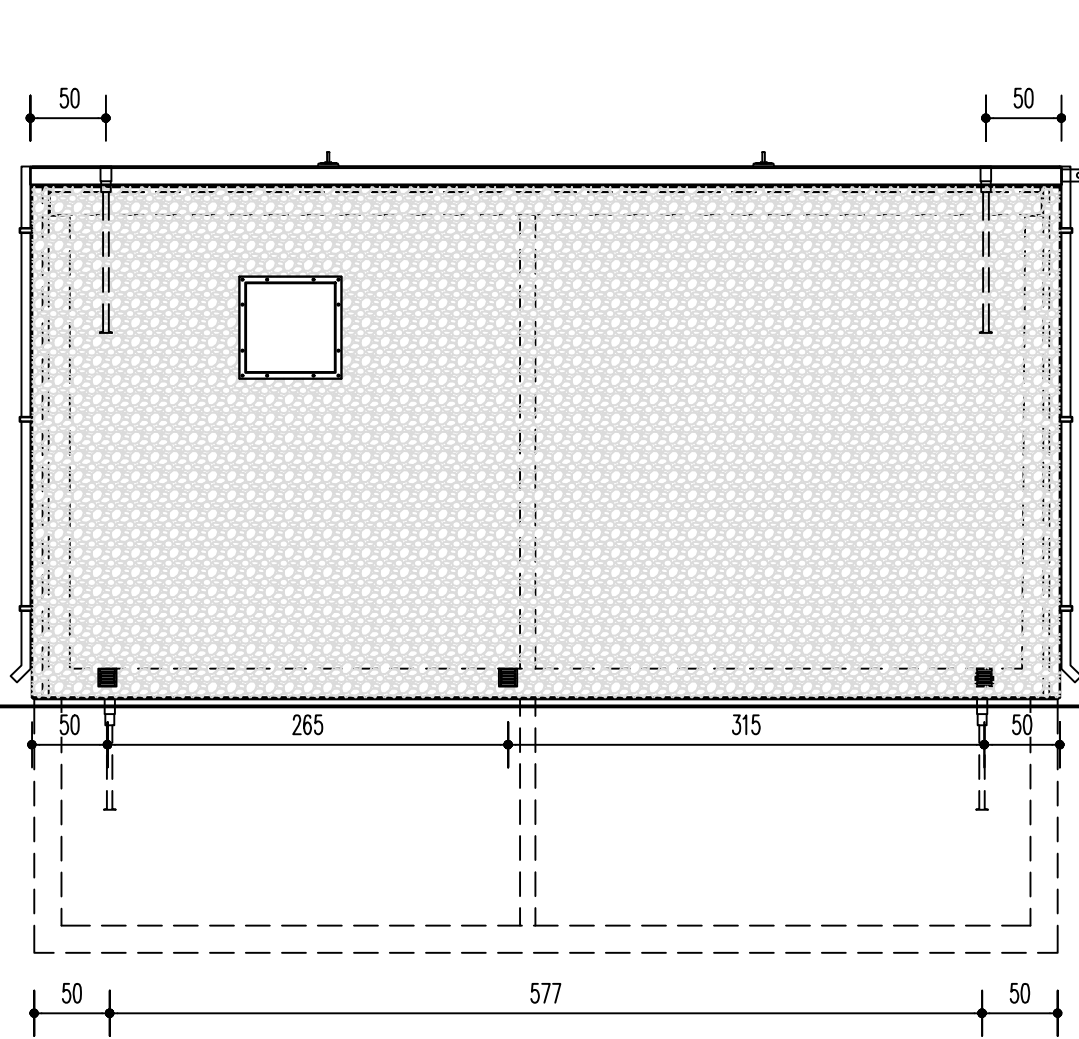


Aanzicht C

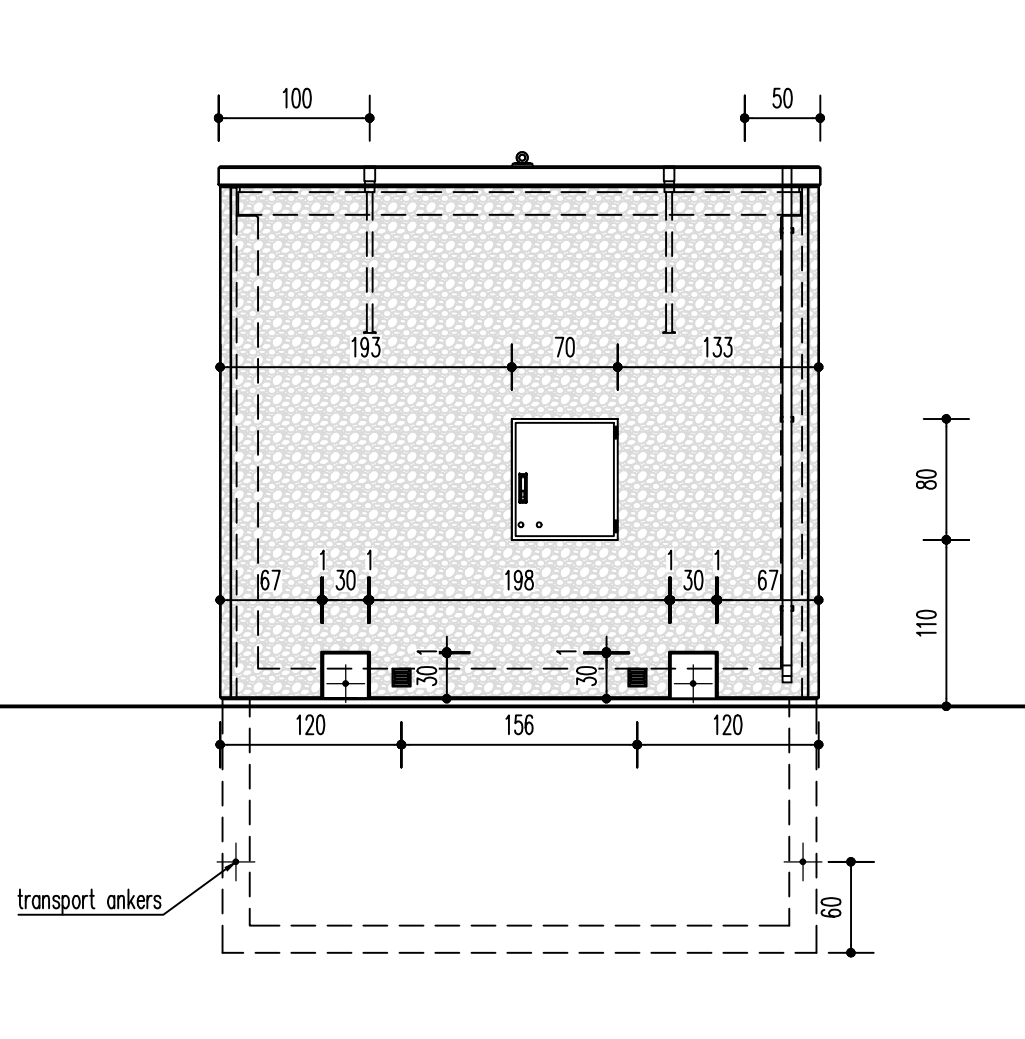


Aanzicht D

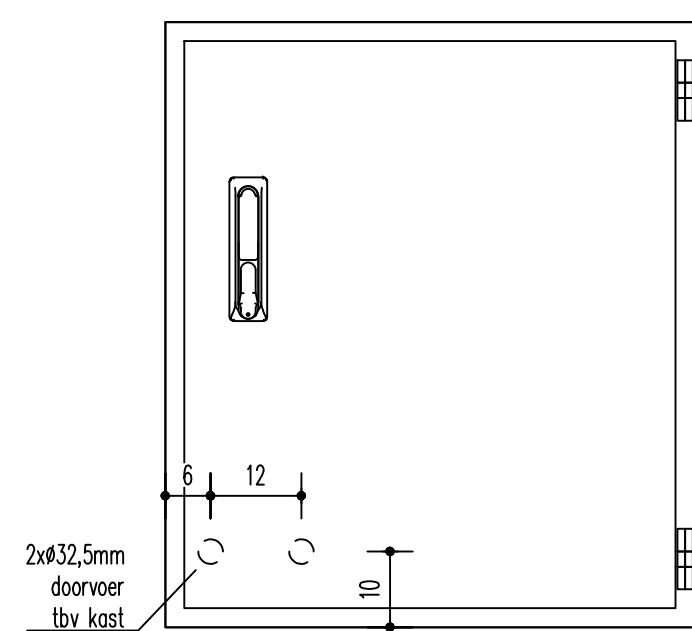


Detail Meterruimte wandkast
800(h)x700(b)x260(d)mm
(nach Gräper Zeichnung: 16-M-0642-00.8)
Schaal 1:10

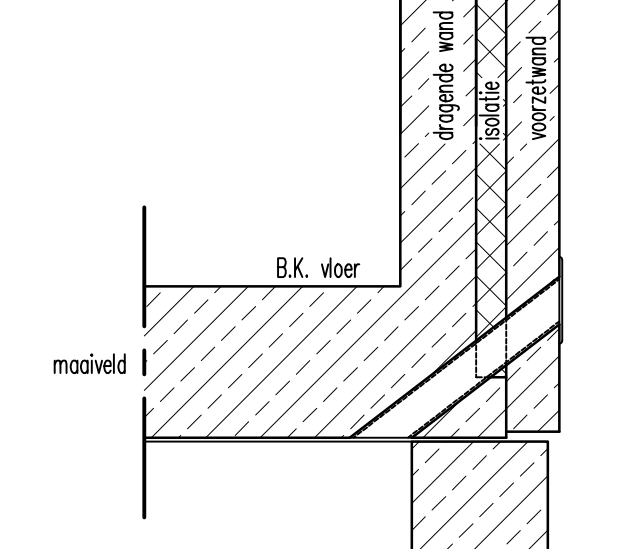


Detail kelderventilatie
Schaal 1:10

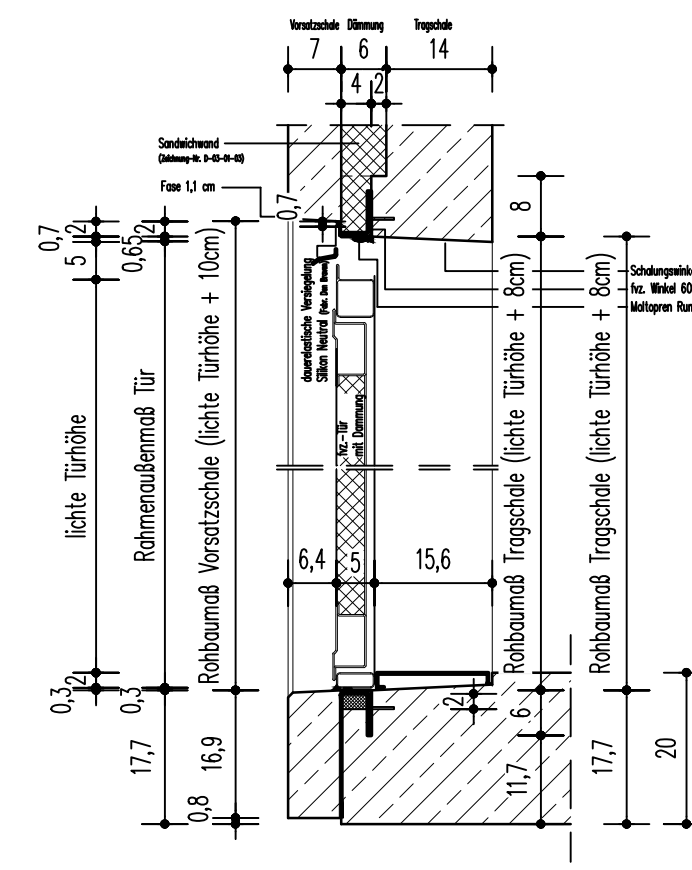


Doorsnede stalen deur met isolatie
Schaal 1:10

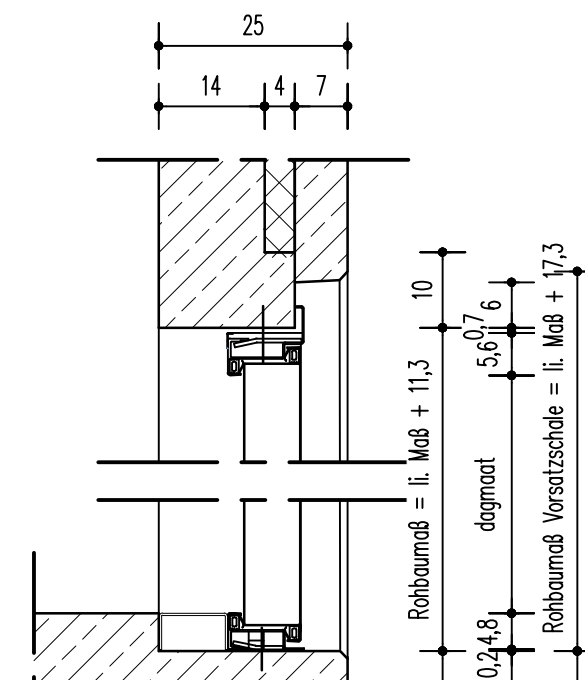


Doorsnede geïsoleerde deur
60 minuten brandwerend
Schaal 1:10

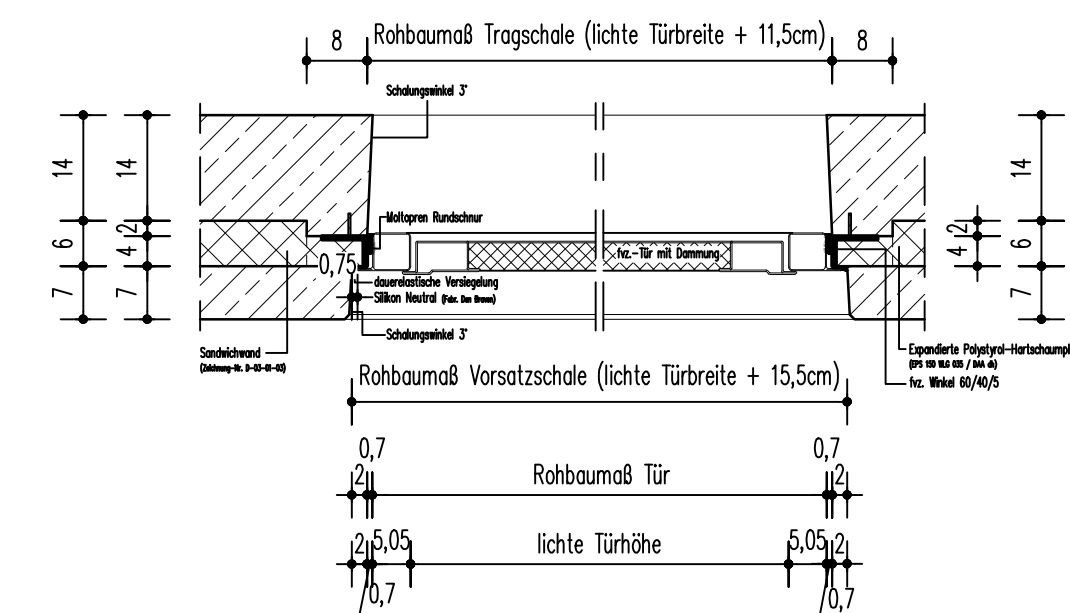


Plattegrond stalen deur met isolatie
Schaal 1:10

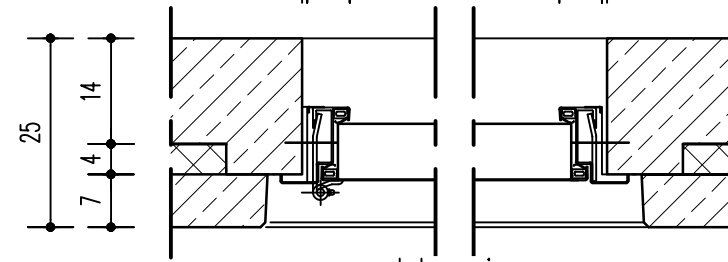


Plattegrond geïsoleerde deur
60 minuten brandwerend
Schaal 1:10

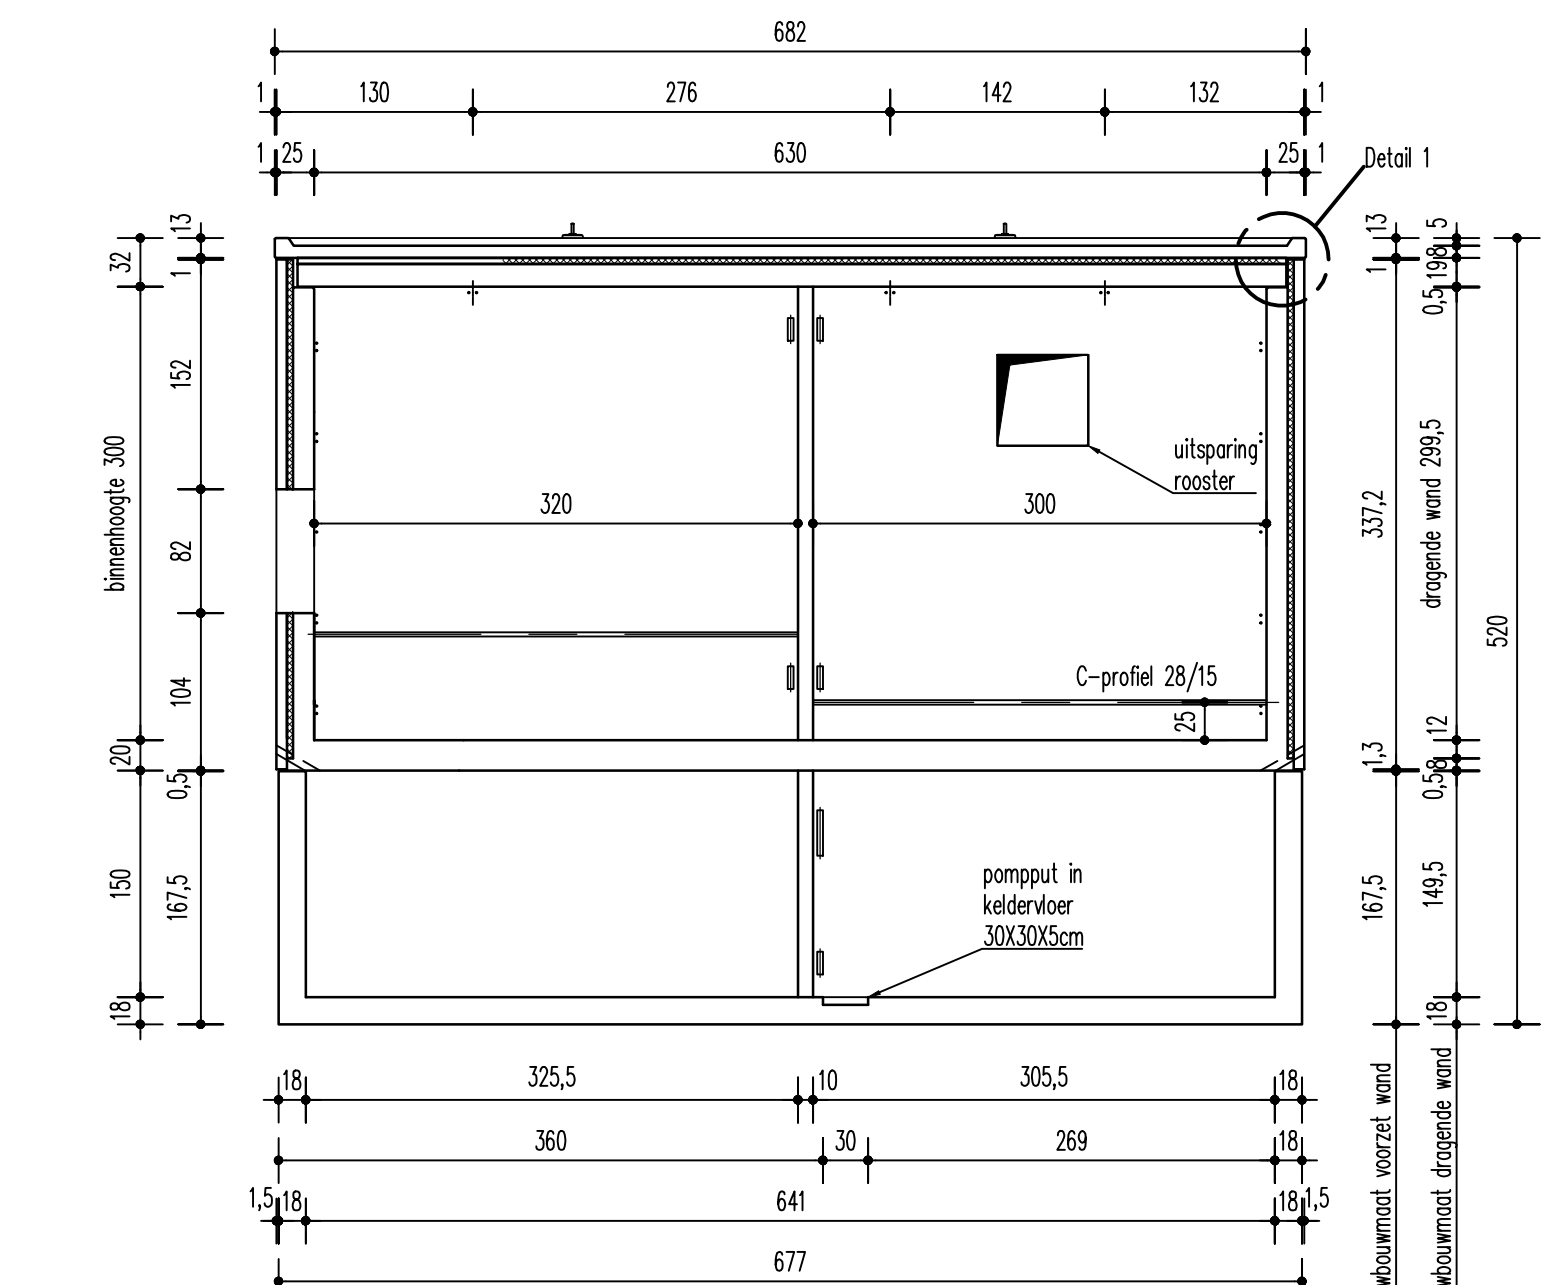


Doorsnede A.-A.

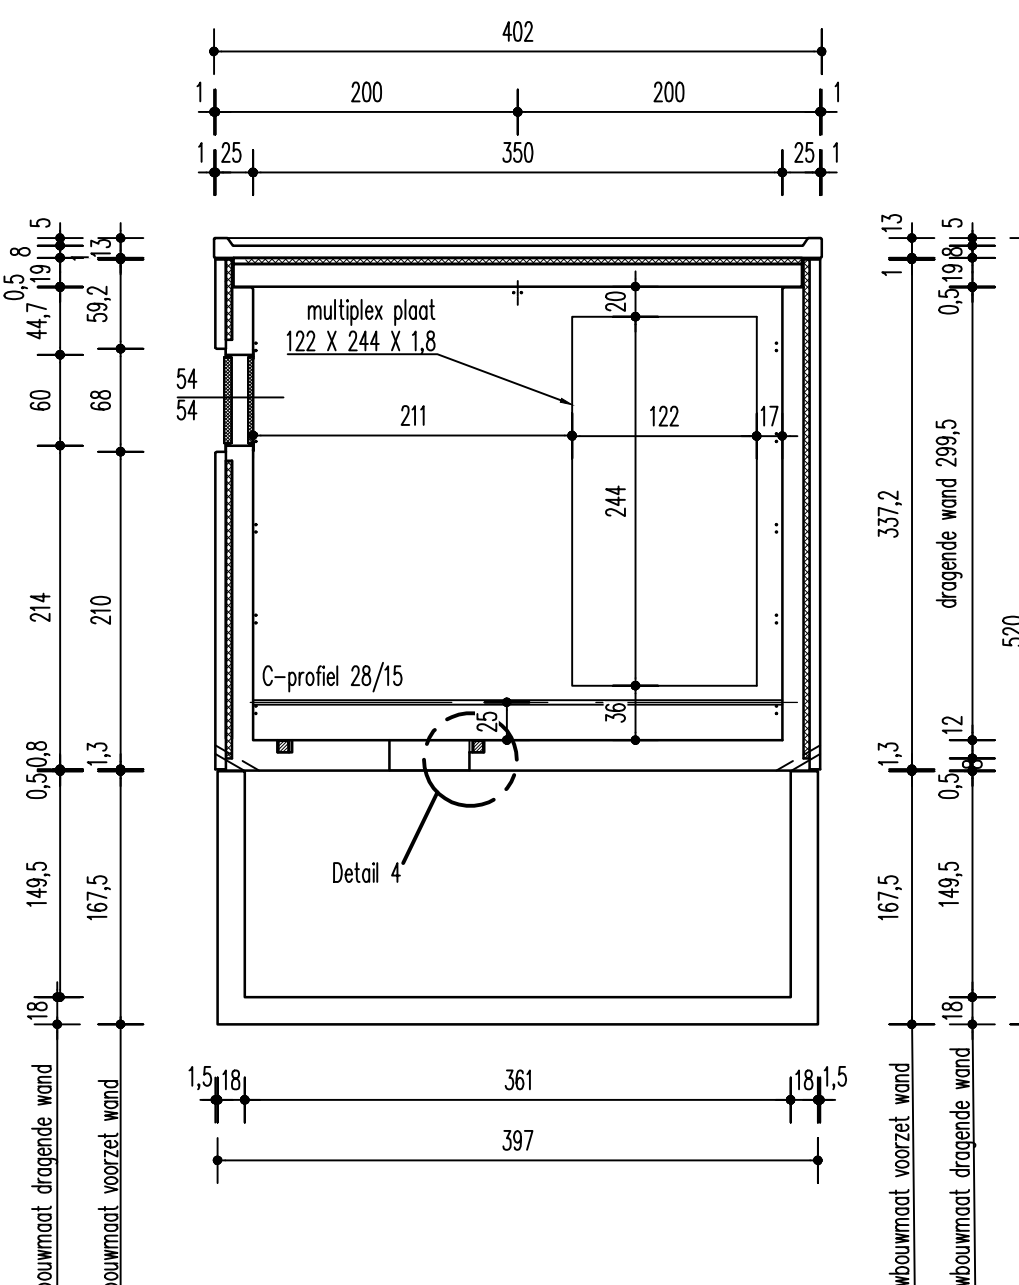


Doorsnede B.-B.

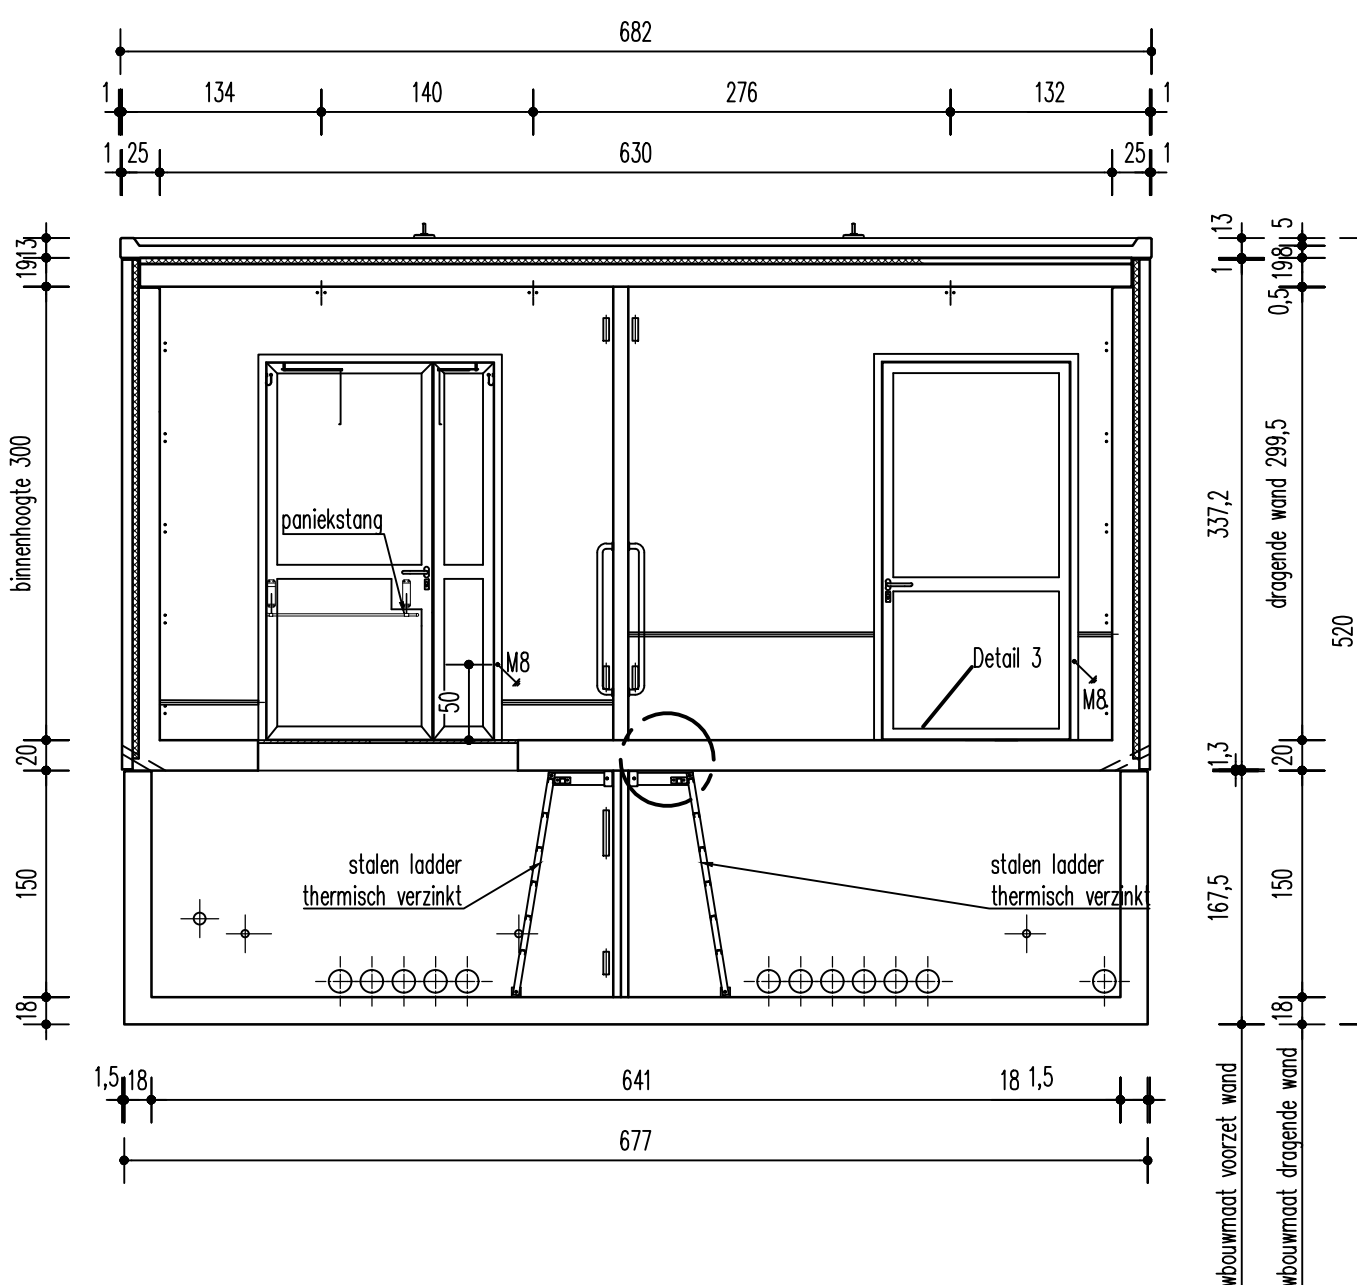


Doorsnede C.-C.

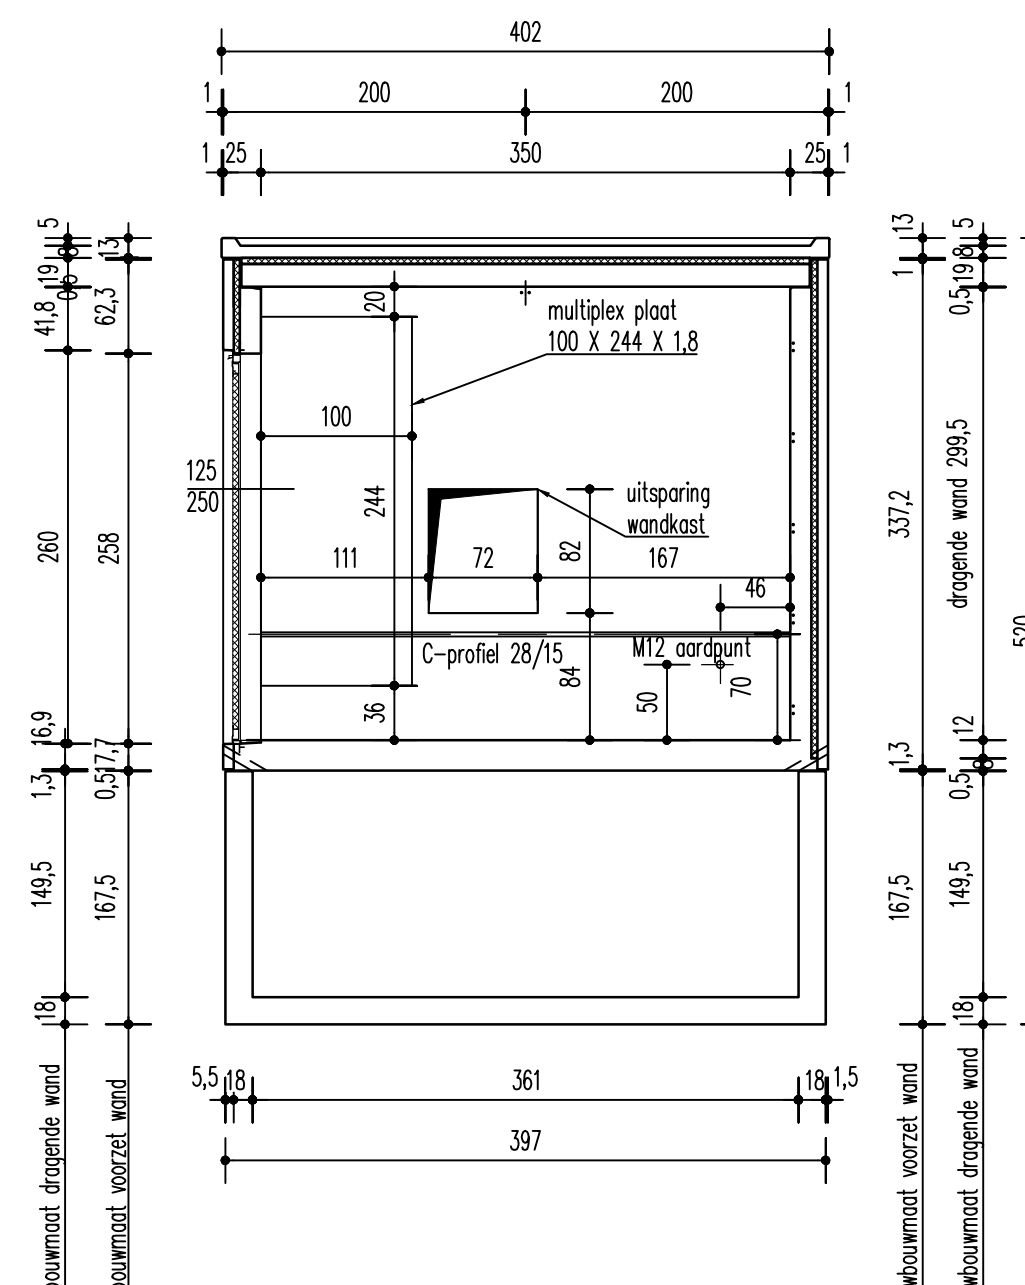


Doorsnede D.-D.

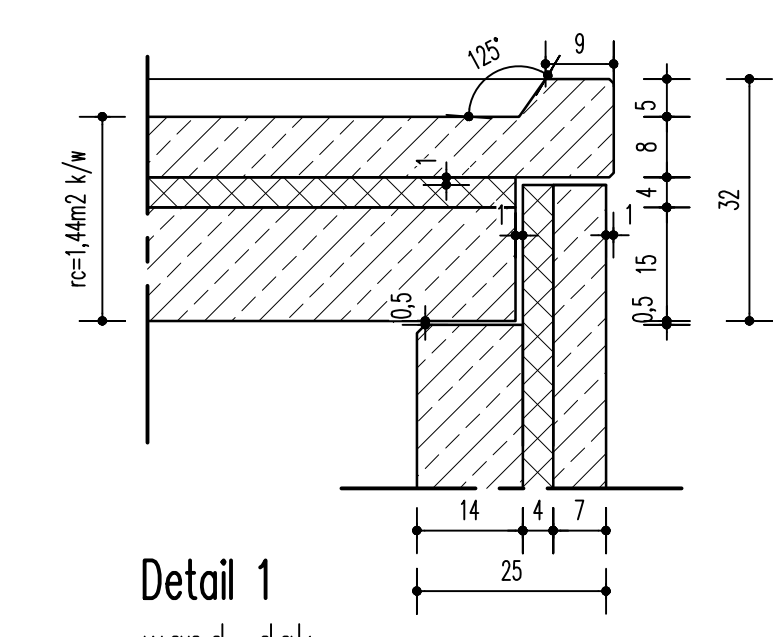


Detail 1
wand-dak
Schaal 1:10

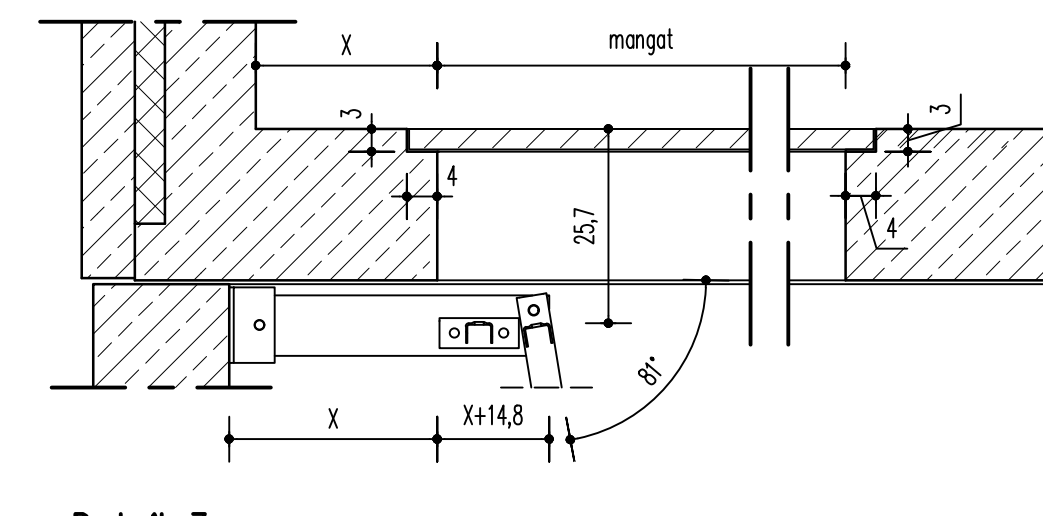


Detail 3
bevestiging ladder
Schaal 1:10

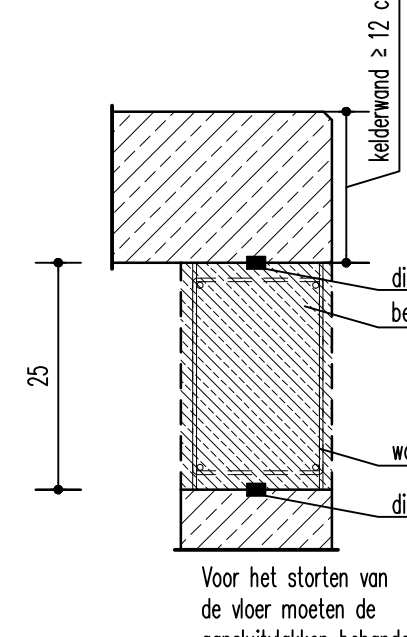


Detail aanhechting kelderwand
wandverbinding kelderwand
Schaal 1:10

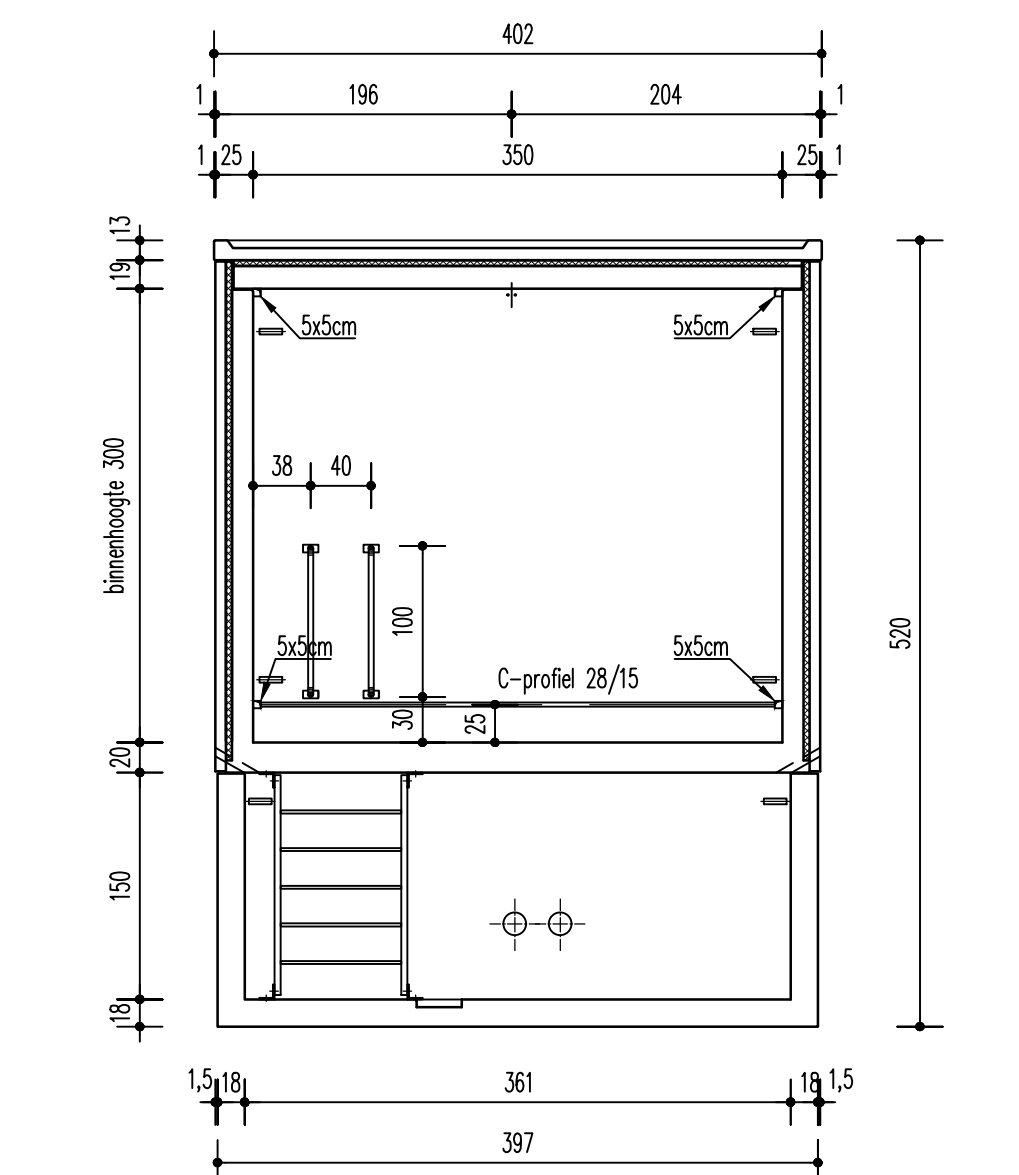


Doorsnede E.-E.

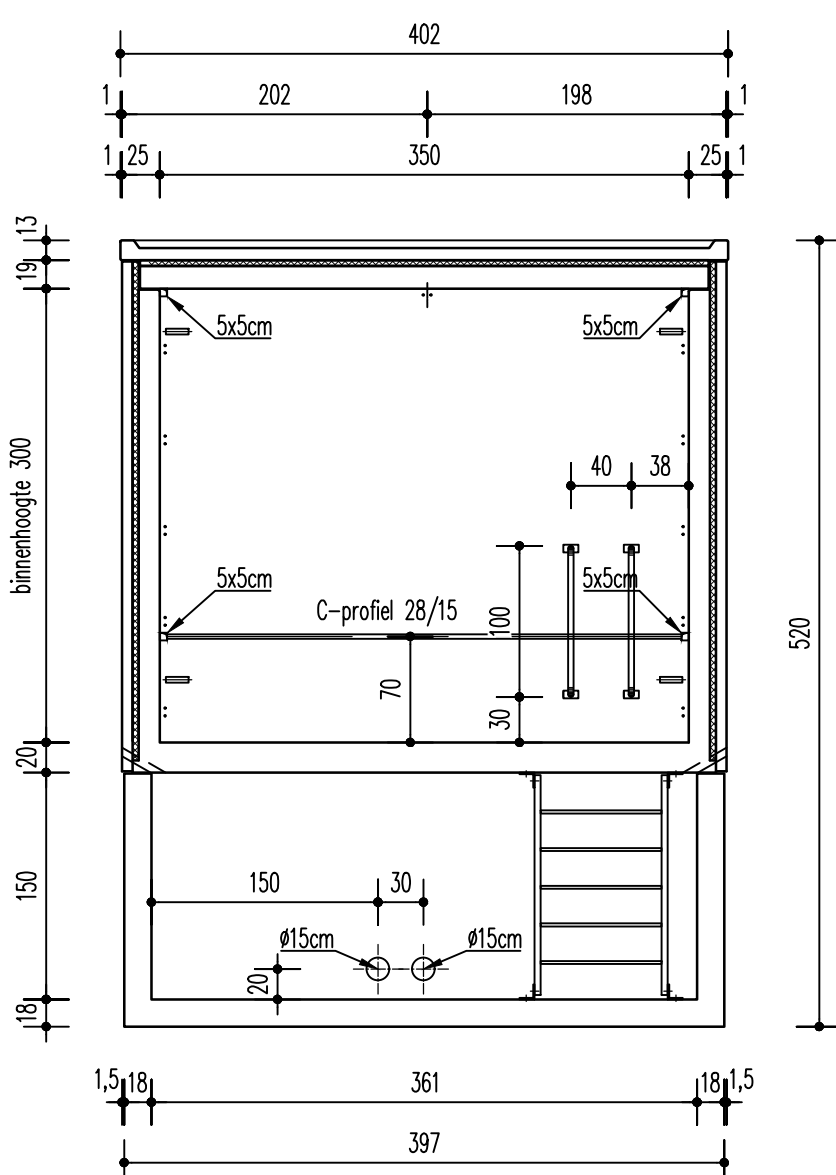


Doorsnede F.-F.

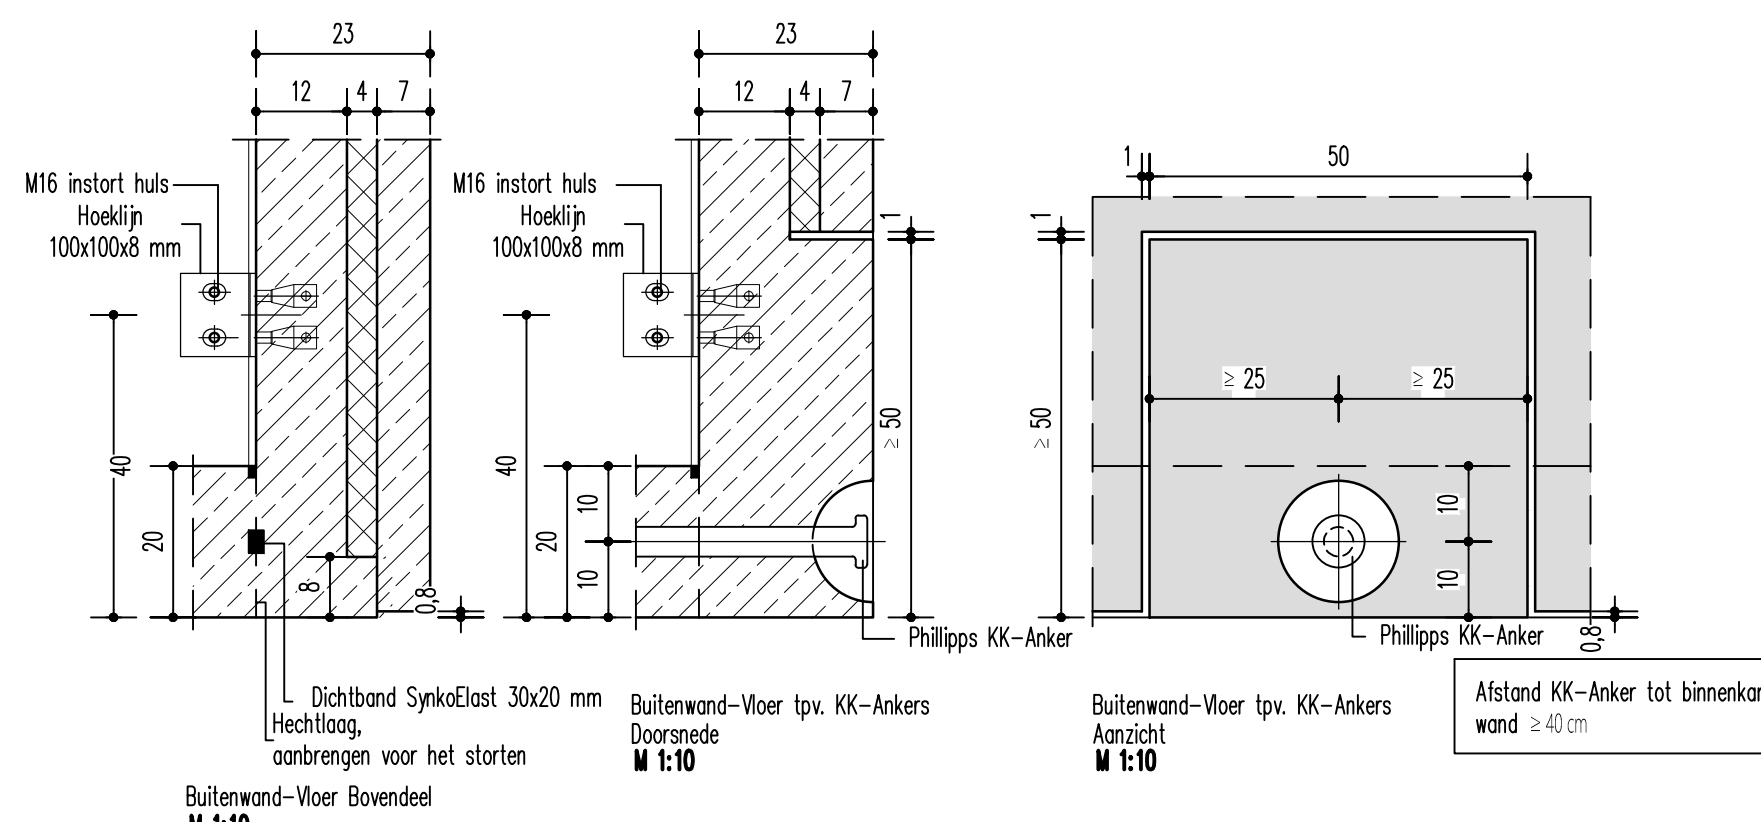


Principe detail inbouw KK-Ankers
Ingebouwd in Sandwich wand
Schaal 1:10

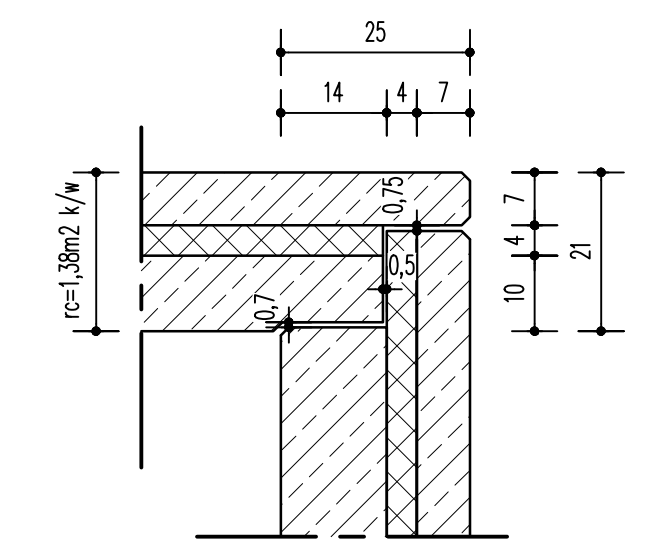


Detail 2
hoek buitenwanden
Schaal 1:10

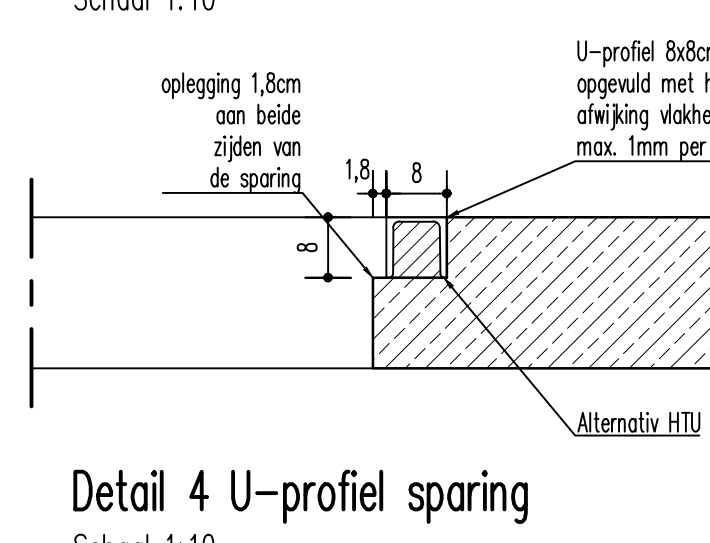


Detail 4 U-profiel sparing
Schaal 1:10

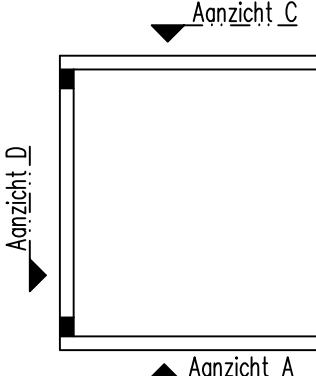


Aanhechting kelderwanden

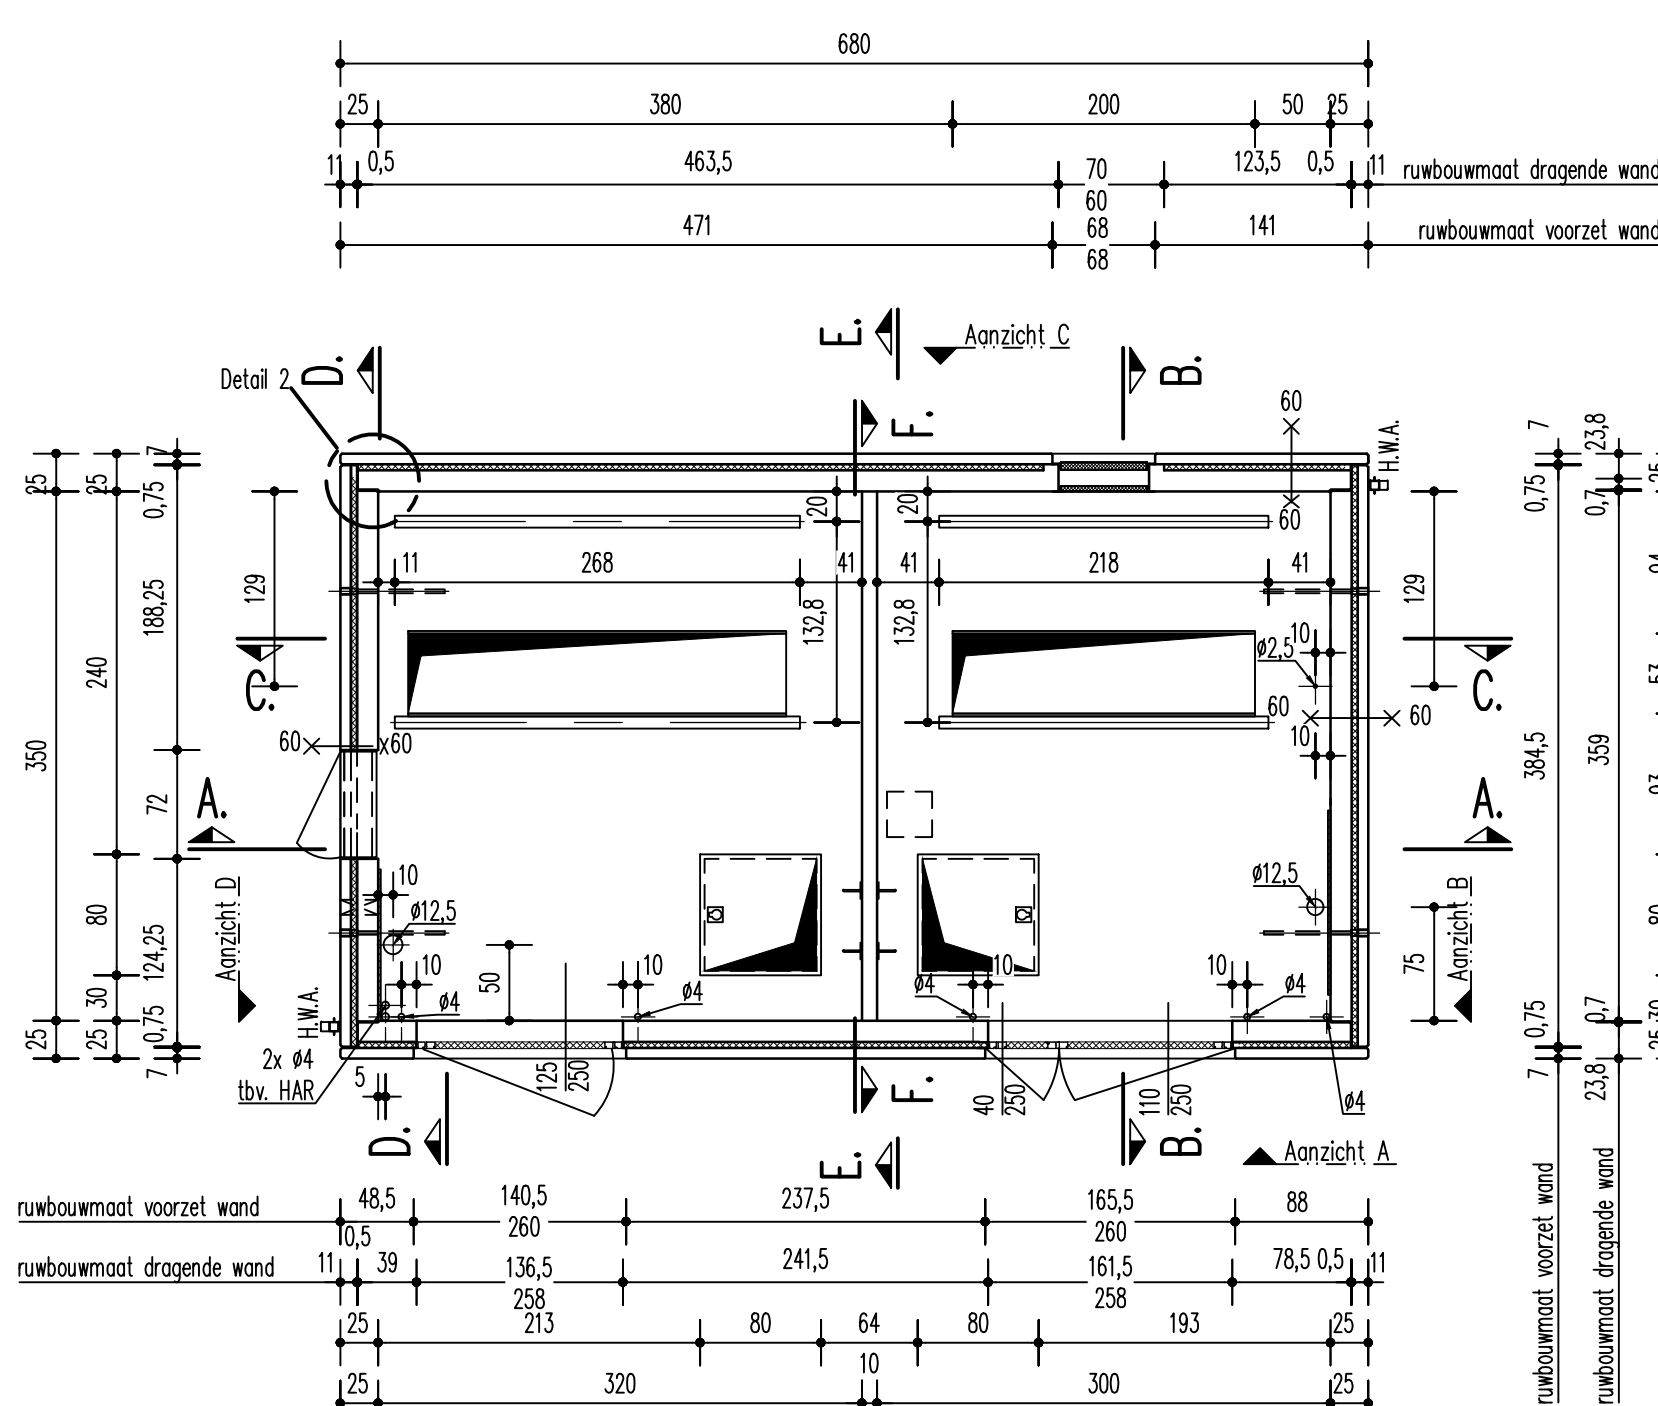

Plattegrond

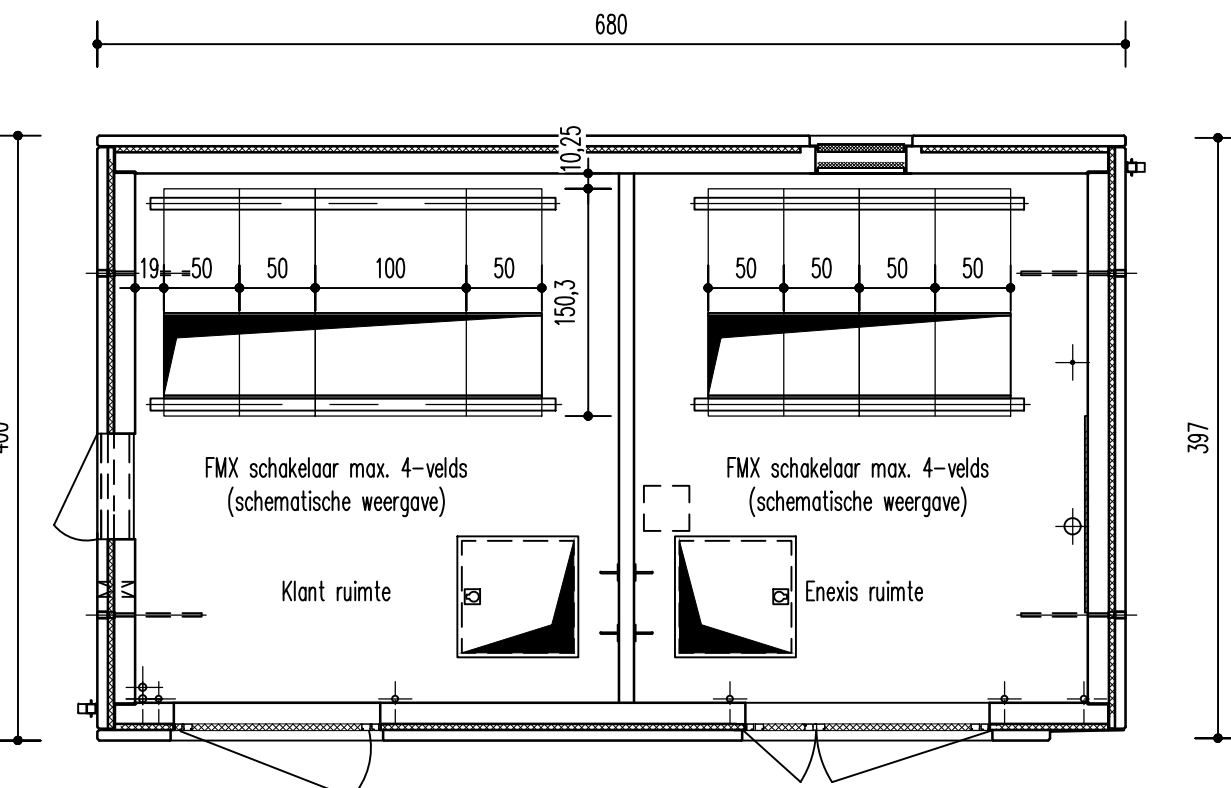


Installatie plattegrond

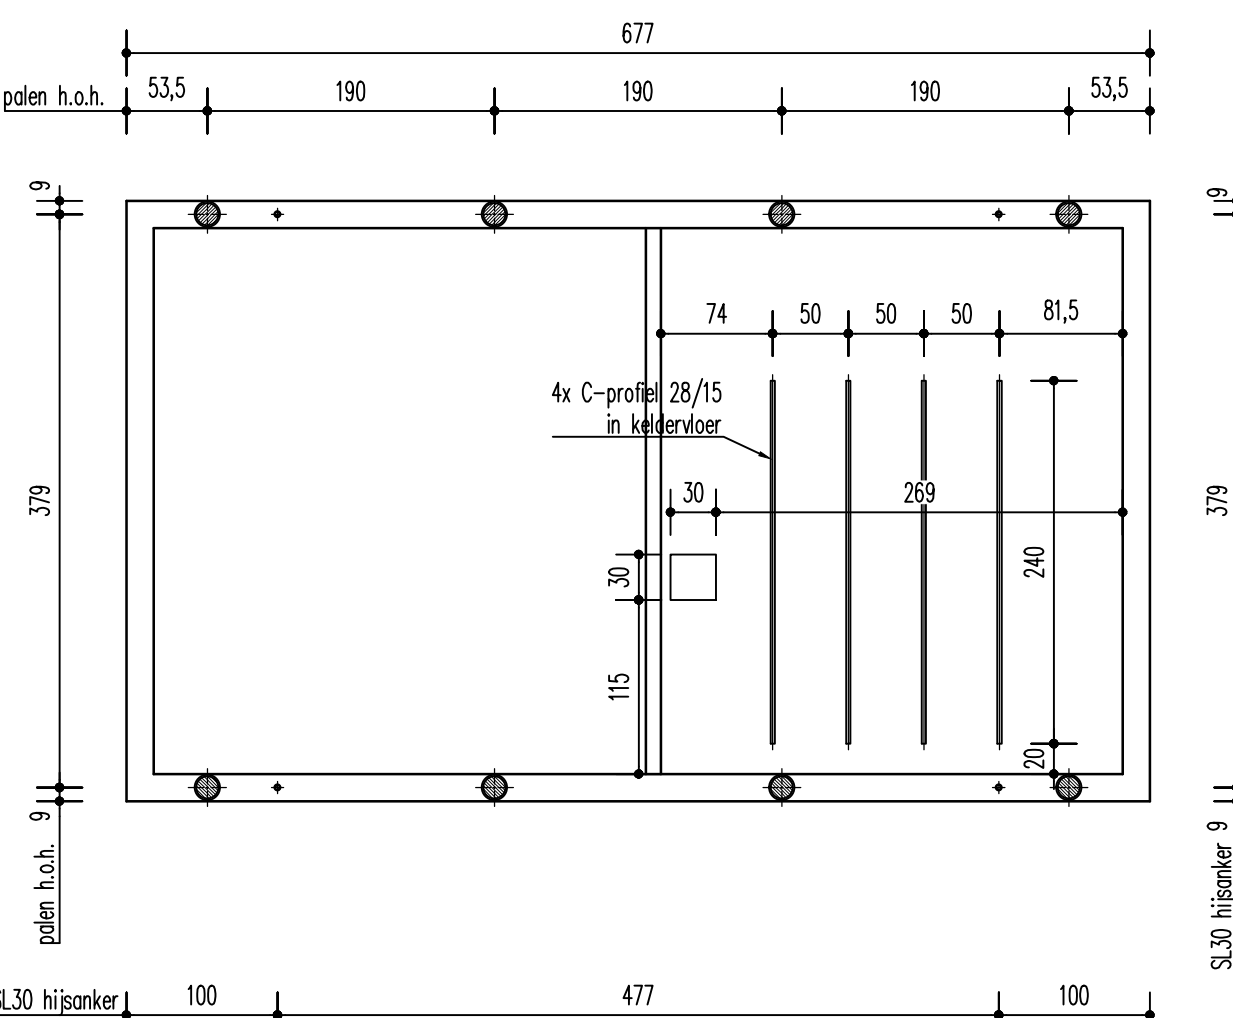

Kelderplattegrond + palenplan

Het palenplan is een aanname voor het aantal palen.
Het definitieve aantal palen, de poallengte, poldiameter en het draagvermogen moet blijken uit de sondering en het funderingsadvies.
Dit wordt berekend door derden.

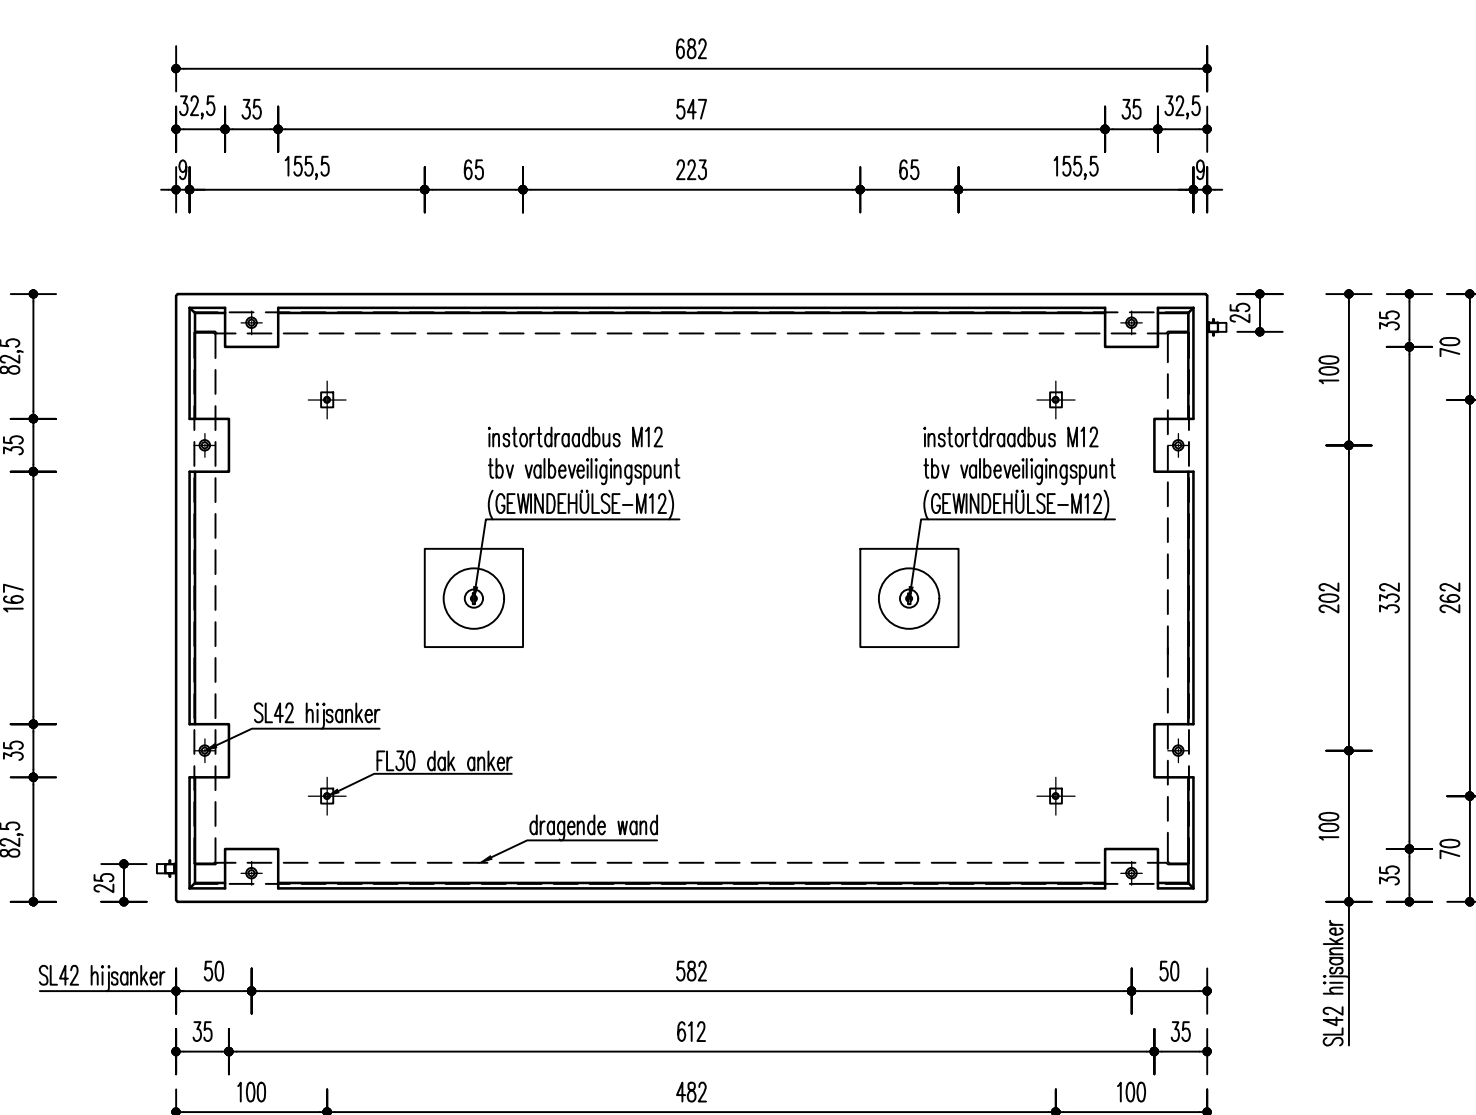

Dakaanzicht

AFWERING STAAL/ALUMINIUM ONDERDELEN	VERPROMEN	ROESTWERST	R.A.A.	OVERIGE BEMERKINGEN
WELTOTAAL	Staal, thermisch verzinkt	Staal, thermisch verzinkt		
AFWERING	Schotweld	Schotweld		
VERBODEN	Staal, RAL 5005	Staal, RAL 5005		
VERBODEN	Staal, RAL 5005	Staal, RAL 5005		

BETON / MUEURCLASSE / BETONDEKING	DAK	BETONWAND	DRAGENDE WAND	BRANDWAND	TOEGANGEN	WELDER / KLEEF	OVERIGE BEMERKINGEN
BETONDEKING	U-25/28	Aluminium	U-25/28	U-25/28	U-25/28	U-25/28	
BETONWAND	Aluminium	Aluminium	Aluminium	Aluminium	Aluminium	Aluminium	
BETONWAND	Aluminium	Aluminium	Aluminium	Aluminium	Aluminium	Aluminium	
BETONWAND	Aluminium	Aluminium	Aluminium	Aluminium	Aluminium	Aluminium	

STAAL	VERPROMEN	ROESTWERST	R.A.A.	OVERIGE BEMERKINGEN
WELTOTAAL	Staal, thermisch verzinkt	Staal, thermisch verzinkt		
AFWERING	Schotweld	Schotweld		
VERBODEN	Staal, RAL 5005	Staal, RAL 5005		
VERBODEN	Staal, RAL 5005	Staal, RAL 5005		

END AFWERING	DAK	BETONWAND	DRAGENDE WAND	BRANDWAND	TOEGANGEN	WELDER / KLEEF	OVERIGE BEMERKINGEN
BETONDEKING	U-25/28	Aluminium	U-25/28	U-25/28	U-25/28	U-25/28	
BETONWAND	Aluminium	Aluminium	Aluminium	Aluminium	Aluminium	Aluminium	
BETONWAND	Aluminium	Aluminium	Aluminium	Aluminium	Aluminium	Aluminium	

GEWICHEN / TRANSPORTGEWICHEN	VERPROMEN	ROESTWERST	R.A.A.	OVERIGE BEMERKINGEN
WELTOTAAL	Staal, thermisch verzinkt	Staal, thermisch verzinkt		
AFWERING	Schotweld	Schotweld		
VERBODEN	Staal, RAL 5005	Staal, RAL 5005		
VERBODEN	Staal, RAL 5005	Staal, RAL 5005		

GEWICHEN / TRANSPORTGEWICHEN	VERPROMEN	ROESTWERST	R.A.A.	OVERIGE BEMERKINGEN
WELTOTAAL	Staal, thermisch verzinkt	Staal, thermisch verzinkt		
AFWERING	Schotweld	Schotweld		
VERBODEN	Staal, RAL 5005	Staal, RAL 5005		
VERBODEN	Staal, RAL 5005	Staal, RAL 5005		

AKA	VERPROMEN	ROESTWERST	R.A.A.	OVERIGE BEMERKINGEN
WELTOTAAL	Staal, thermisch verzinkt	Staal, thermisch verzinkt		
AFWERING	Schotweld	Schotweld		
VERBODEN	Staal, RAL 5005	Staal, RAL 5005		
VERBODEN	Staal, RAL 5005	Staal, RAL 5005		