


VOORGEVEL

LINKERGEVEL


ACHTERGEVEL

RECHTERGEVEL

DOORSNEDE A1-A1

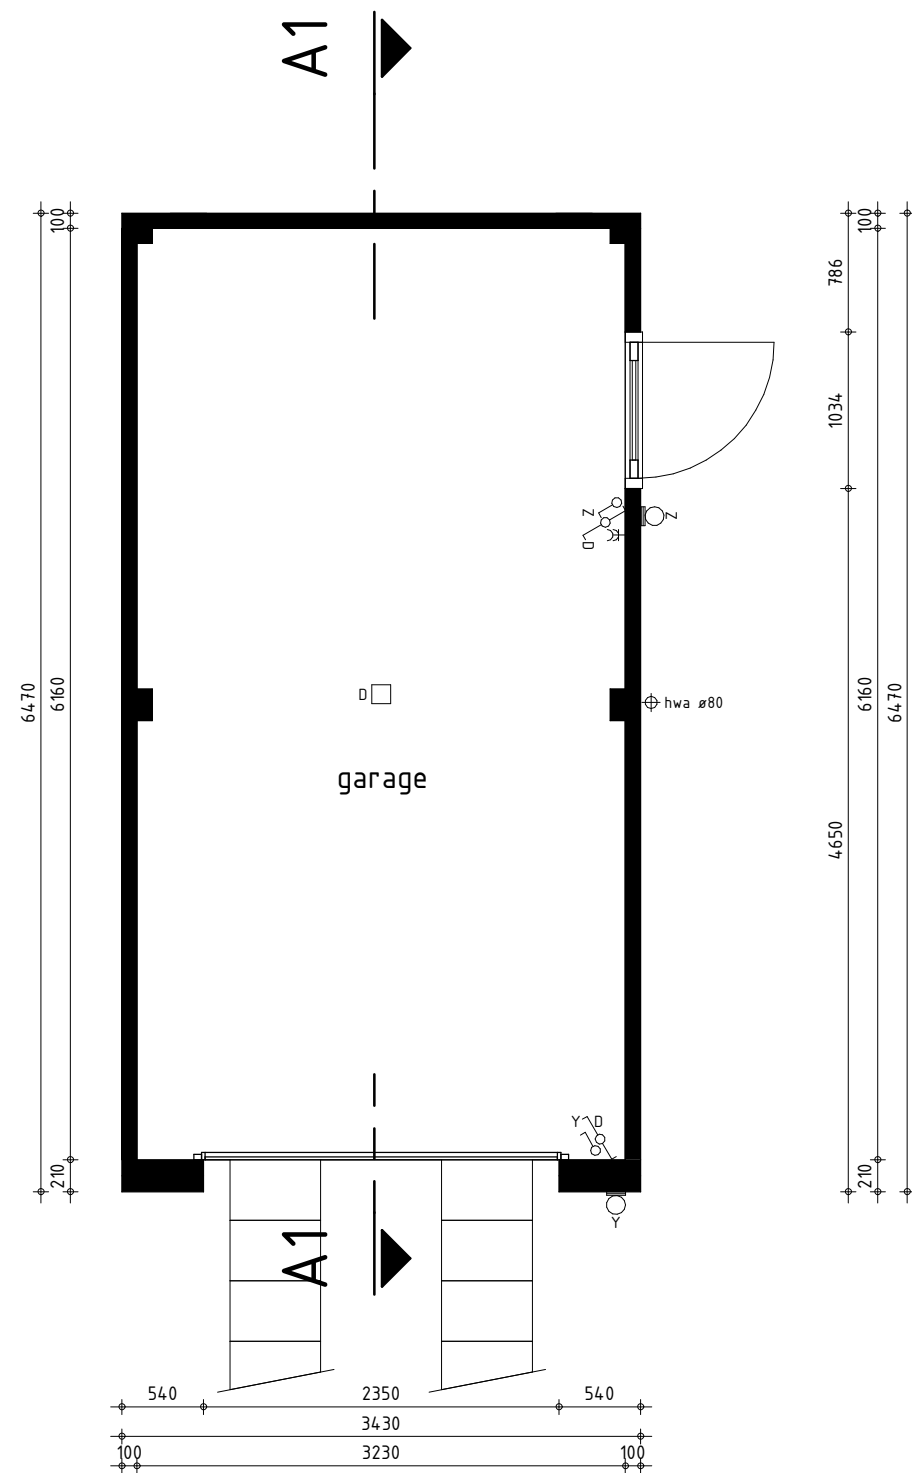

PLATTEGROND

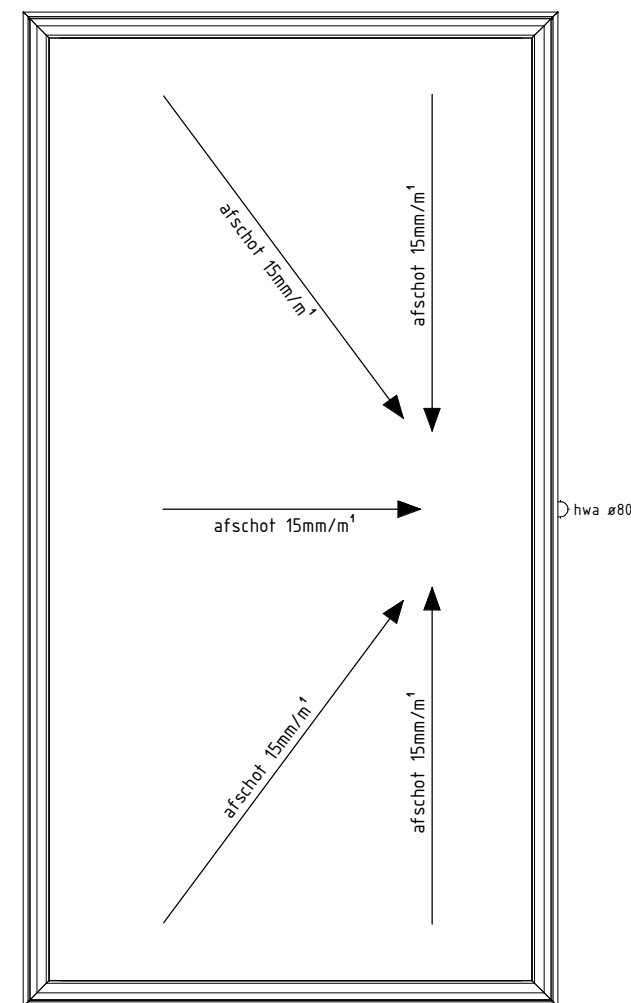

PLATTEGROND

Vrijstaande garage bwnr. 58

WERKNUMMER

BLAD

13508

B-09

PROJECT

De Elst II fase 3

OPDRACHTGEVER

Bouw- en ontwikkelingsmaatschappen De Els II

Hoogvaart 125

5161 PM Sprang-Capelle

ONDERDEEL

bestektekening

DATUM

11-12-2020

A: 18-12-2020

MODELLEUR

CL

FORMAAT

A3

SCHAAL

1:100

QUADRANT

architecten bna

Quadrant Architecten BNA

Markt 24, 4761 CE Zevenbergen, +31(0)168 32 82 55

in f PROJECTEN BEKIJKEN? QARCH.NL