


bwnr get.:66, 68, bwnr get.:67, 69,
70 71

TUINGEVEL


1 : 100

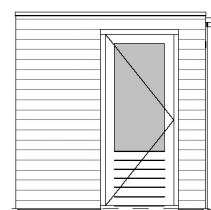

bwnr get.:66, 68,
70

LINKERGEVEL


1 : 100

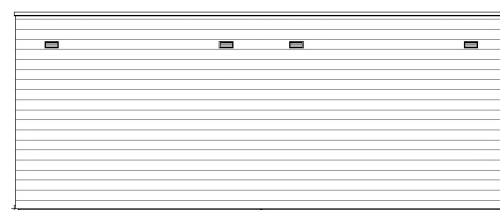

bwnr get.:67, 69, bwnr get.:66, 68,
71 70

ACHTERGEVEL

1 : 100

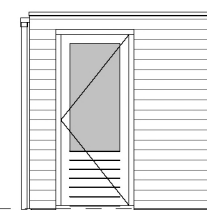

bwnr get.:67, 69,
71

RECHTERGEVEL

1 : 100



bwnr get.:66, 68, bwnr get.:67, 69,
70 71

DOORSNED A-A

1 : 100

Behoort bij
Besluit verleende vergunning

Datum besluit : 22-09-2021


Gemeente Loon op Zand
Behoort bij
Formele aanvraag

Datum ontvangst : 18-12-2020
Olo-nummer : 6685351
Gisvg-nummer : RW 20201282
Doc. nummer : 2020.36911

Behoort bij beoordeling
Commissie Ruimtelijke Kwaliteit


Datum advies : -19-01-2021

Advies: Niet akkoord

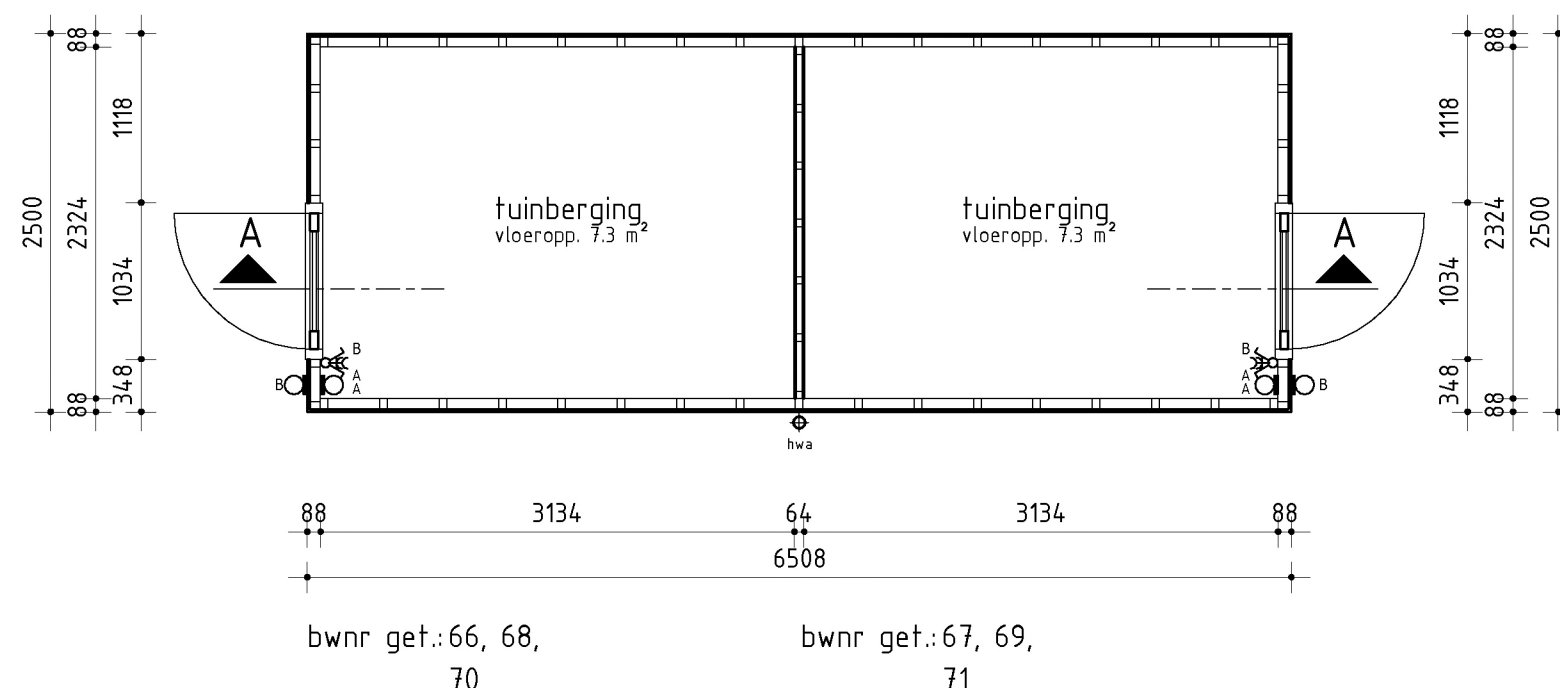

PLATTEGROND

1 : 50

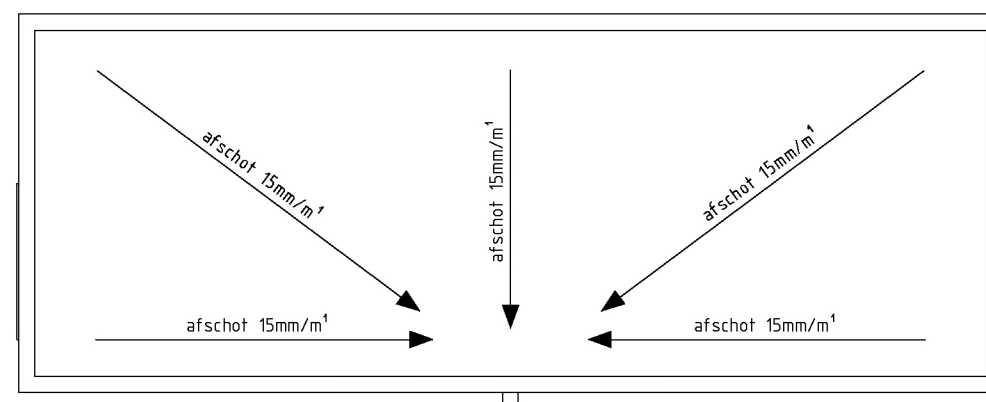

bwnr get.:66, 68,
70

bwnr get.:67, 69,
71

DAK PLATTEGROND

1 : 50

RENVOOI ELEKTRA

- schakelaar enkel
- schakelaar dubbel
- wandlichtpunt
- buiten wandlichtpunt
- geaard wandcontactdoos dubbel
- ventilatie rooster

Tuinbergingen / gevels/ doorsn.

WERKNUMMER

13508

BLAD

B-08

PROJECT

De Els II Fase 3

OPDRACHTGEVER

Bouw- en ontwikkelingsmaatschappen De Els II
Hoogvaart 125
5161 PM Sprang-Capelle

ONDERDEEL

Definitief Ontwerp

DATUM

11-12-2020

A: 18-12-2020

MODELLEUR

CL

FORMAAT

A3

SCHAAL

1:50 / 1:100

QUADRANT

architecten bna

Quadrant Architecten BNA

Markt 24, 4761 CE Zevenbergen, +31(0)168 32 82 55

in f t PROJECTEN BEKIJKEN? QARCH.NL