

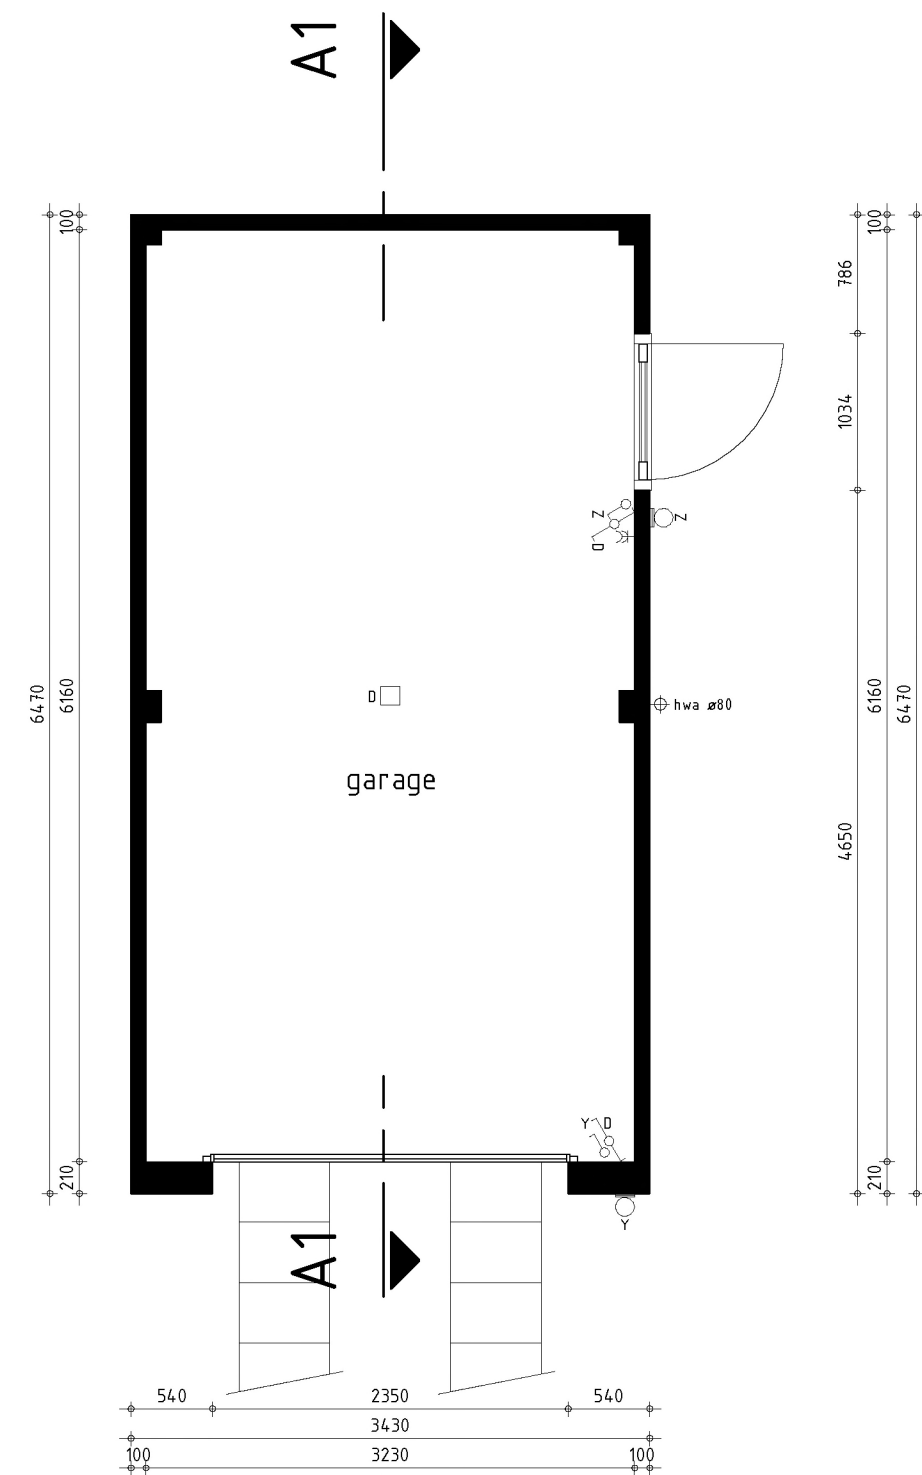


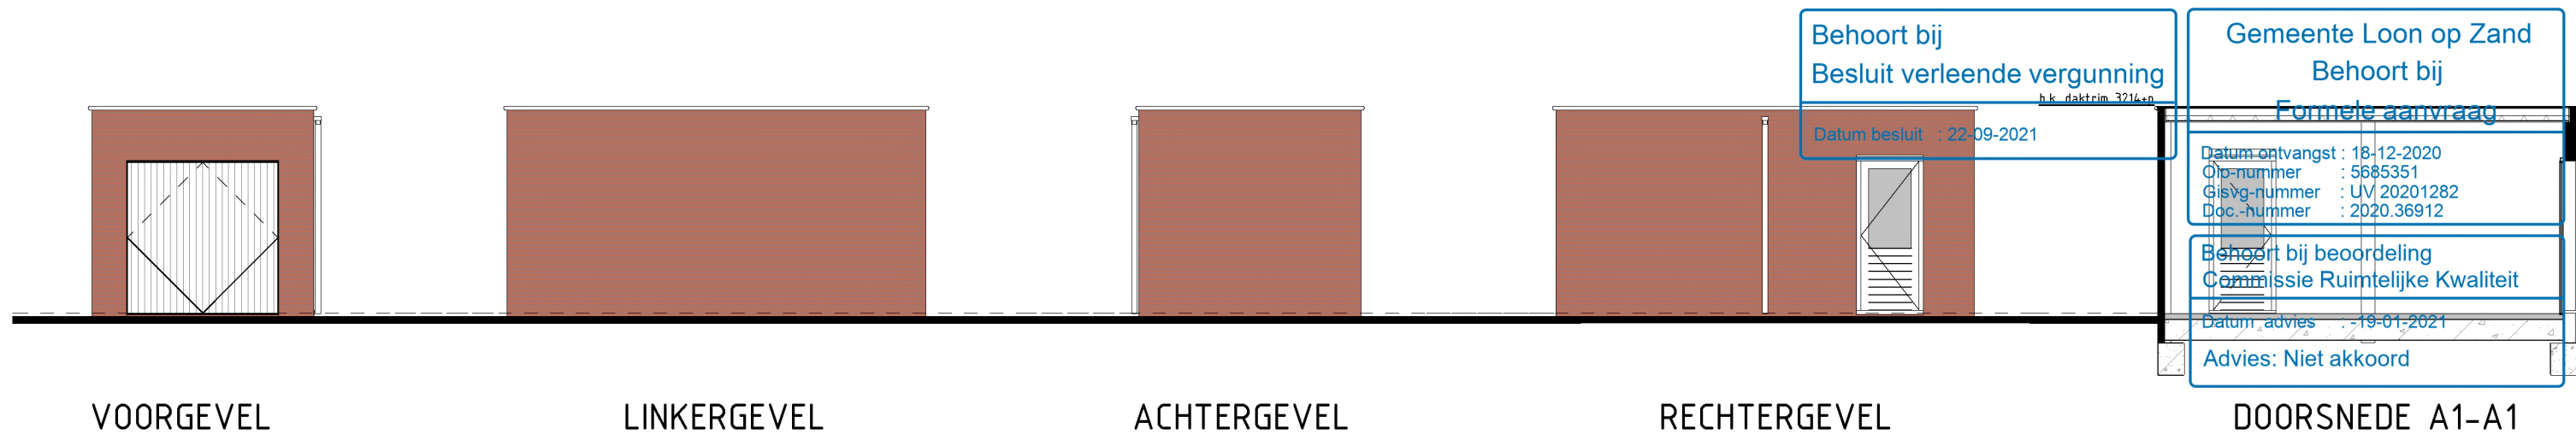

PLATTEGROND

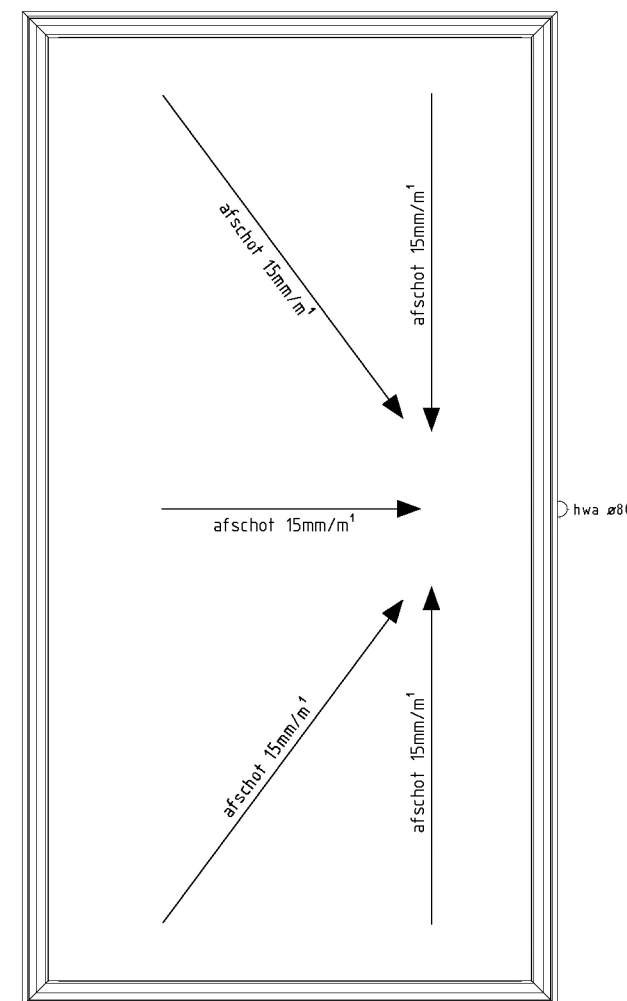

PLATTEGROND

Vrijstaande garage bwnr. 58

WERKNUMMER 13508
BLAD B-09

PROJECT
De Elst II fase 3

OPDRACHTGEVER
Bouw- en ontwikkelingsmaatschappen De Els II
Hoogvaart 125
5161 PM Sprang-Capelle

ONDERDEEL bestektekening
DATUM 11-12-2020
A: 18-12-2020

MODELLEUR
CL

FORMAAT
A3

SCHAAL
1:100

QUADRANT

architecten bna

Quadrant Architecten BNA
Markt 24, 4761 CE Zevenbergen, +31(0)168 32 82 55
in f t PROJECTEN BEKIJKEN? QARCH.NL