



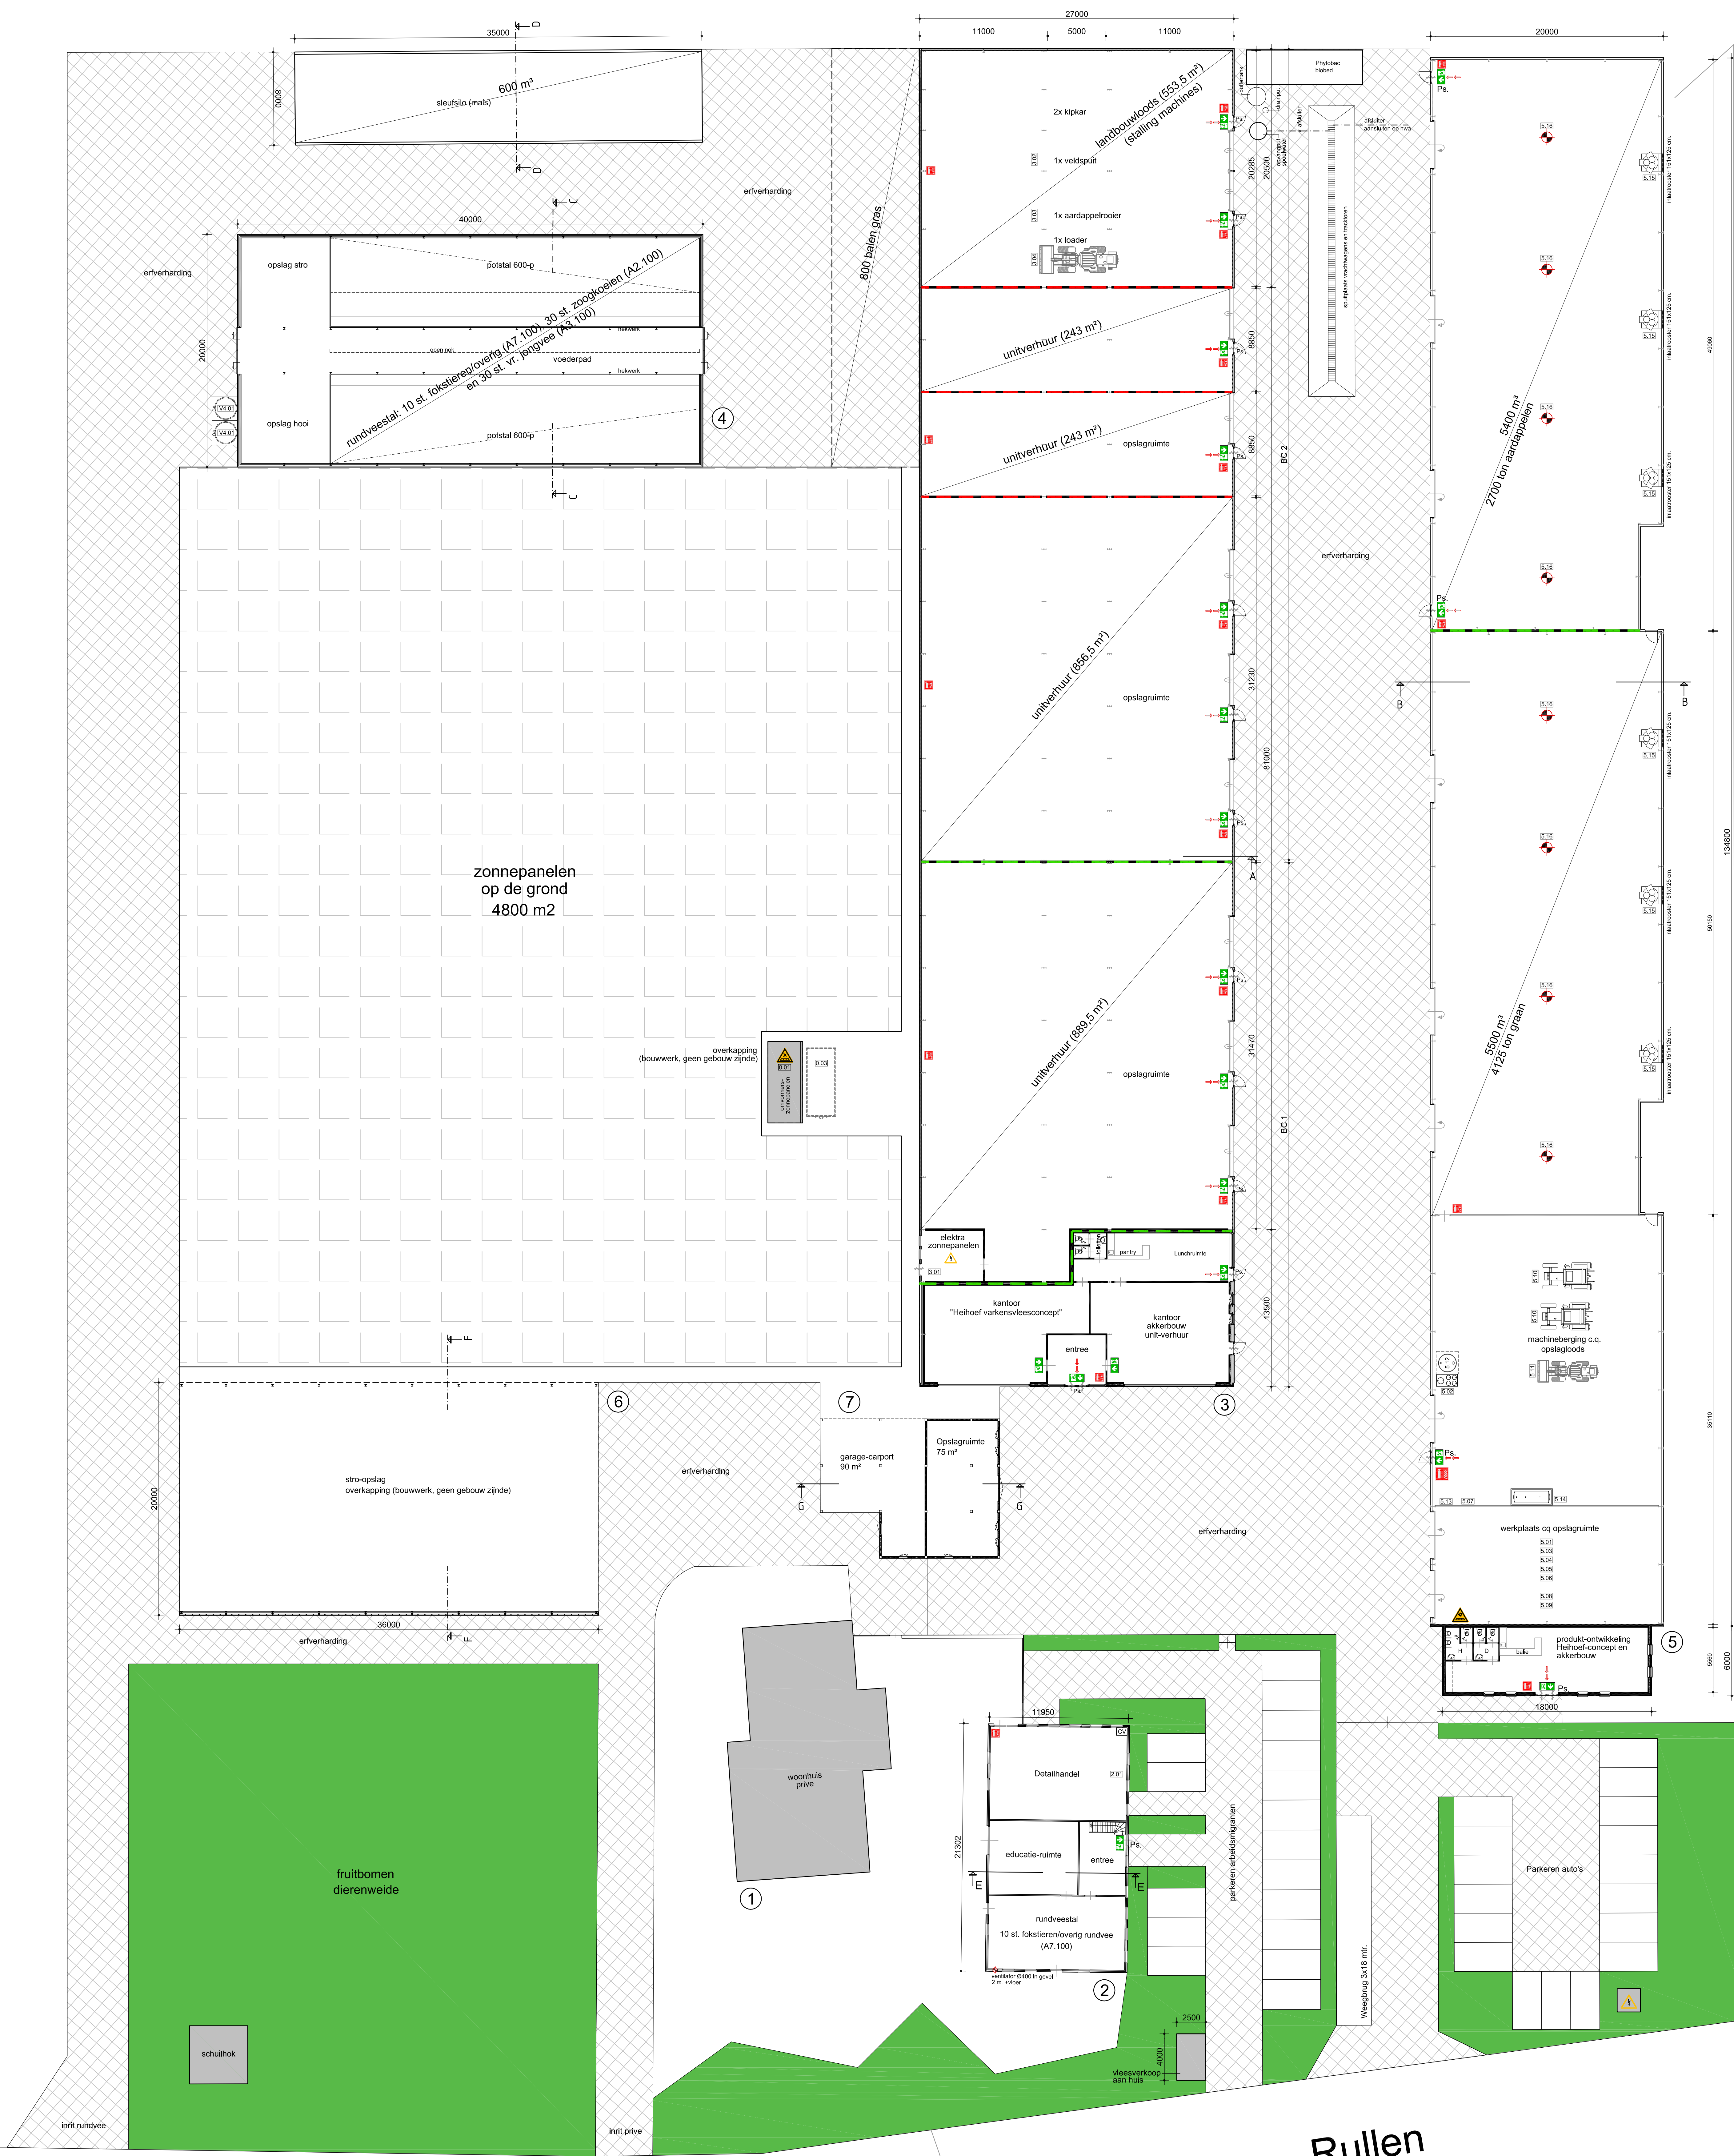


Rullen


Rullen

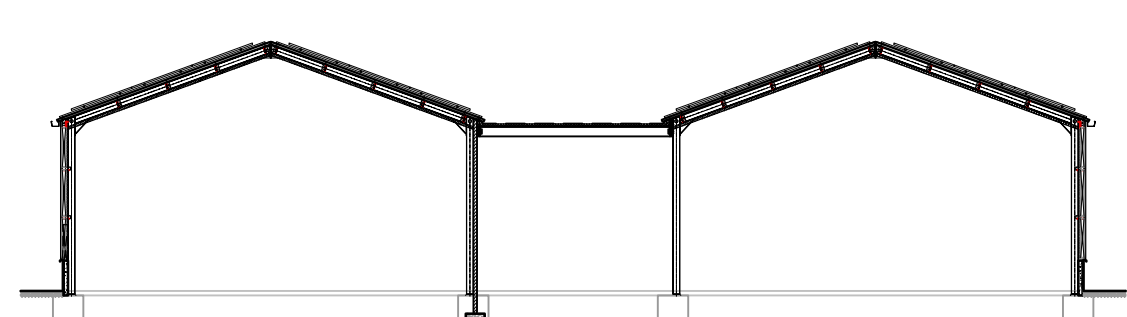


Doorsnede A-A (gebouw 3)

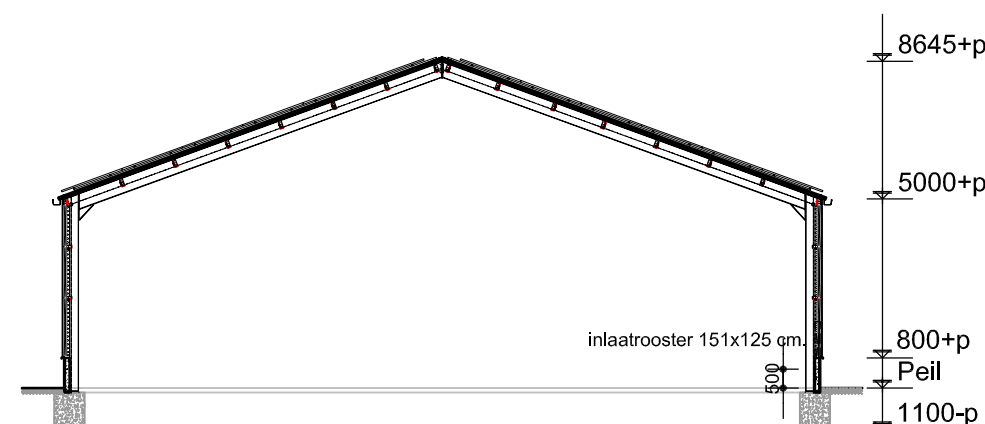


Doorsnede B-B (gebouw 5)

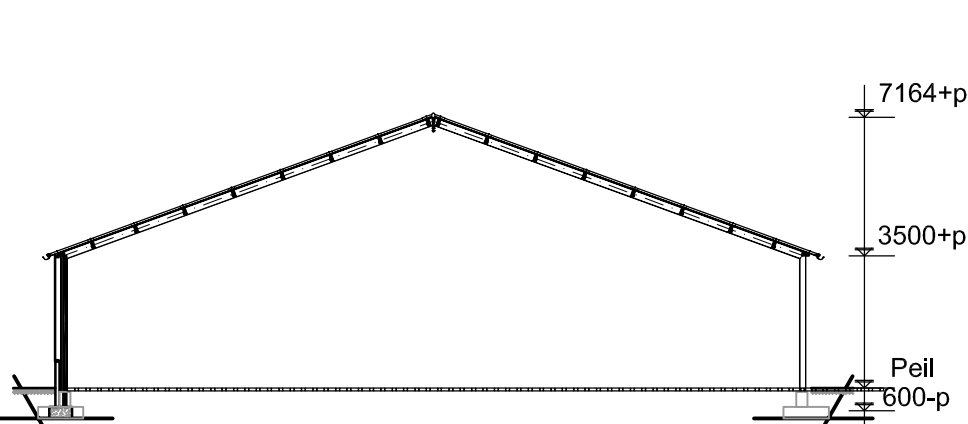


Doorsnede F-F (gebouw 6)

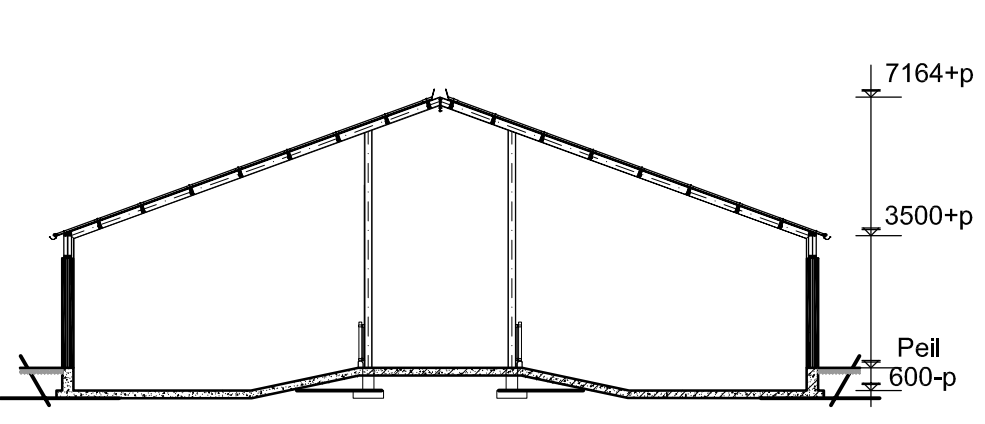


Doorsnede C-C (gebouw 4)

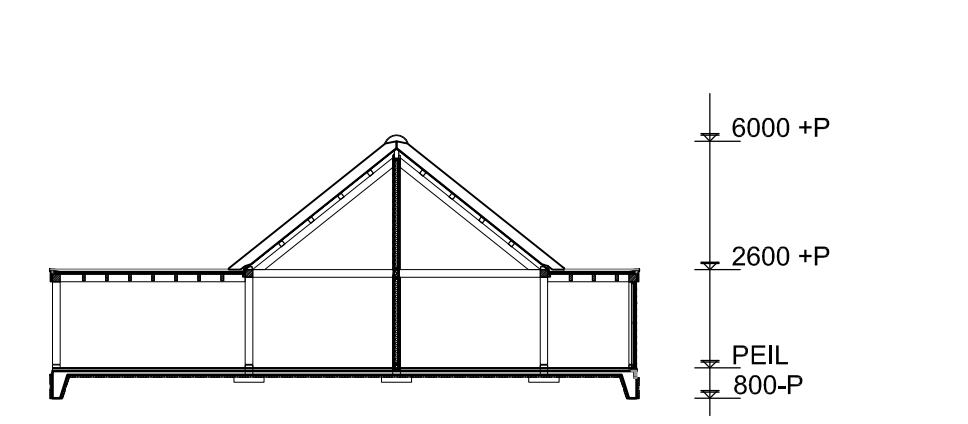

Doorsnede G-G (gebouw 7)

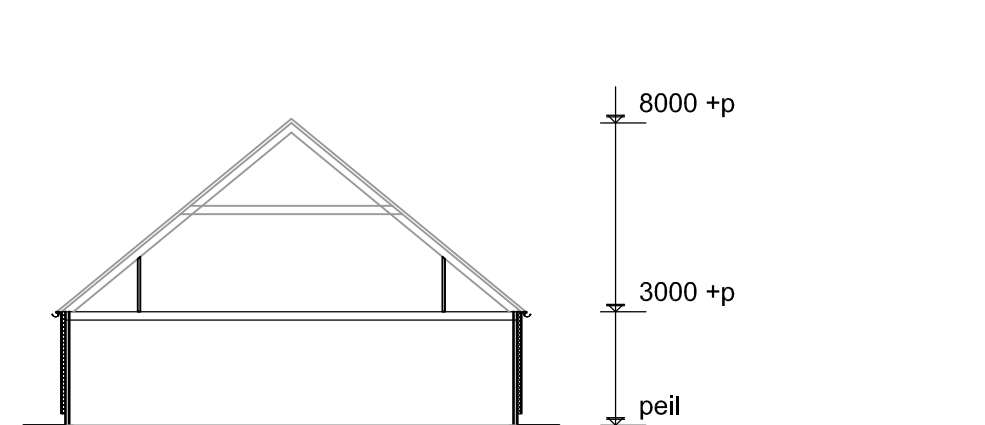


Doorsnede E-E (gebouw 2)

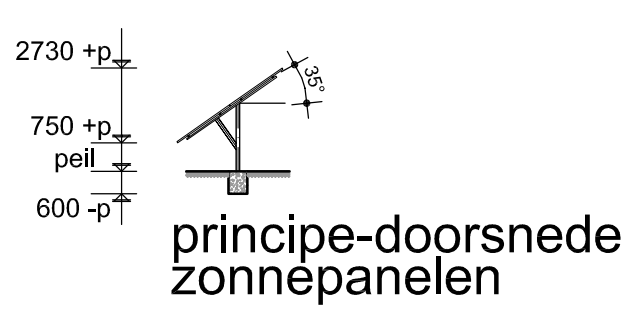

principe-doorsnede zonnepanelen

RENOVOI:

- 0.01 = transformatorstation-omvormers (20")
- 0.02 = warmtepomp 3 kw
- 0.03 = Brandveilige solid-state batterijcontainer (1 MWh)
- 2.01 = Glazen Merchandising Koelkast 0,65 kw.
- 3.01 = Warmtepomp 10 kw (diverse pompen)
- 3.02 = zelfrijdende veldspuit 115 kw.
- 3.03 = zelfrijdende veldspuit 115 kw.
- 3.04 = loader 200 kw
- V4.01 = voedsilo inh. 12 ton (2")
- 5.01 = H.D. spuit 4,4 kw
- 5.02 = 4 "60 Ltr. smeerolie 1x 200 ltr afgewerkte olie in lekbak
- 5.03 = zaagmachine 2 kw
- 5.04 = boorkolom 1,5 kw
- 5.05 = platenzaag 3 kw
- 5.06 = stansmachine 5,5 kw
- 5.07 = compressor 7,5 kw
- 5.08 = diverse handgereedschappen 10 kw
- 5.09 = heleluchkanon 36 kw petroleum (mobiel)
- 5.10 = traktor 200 kw (2")
- 5.11 = loader 70 kw
- 5.12 = petroleumvat inh. 600 ltr. in lekbak
- 5.13 = bestrijdingsmiddelenkast max. 25 kg [afsluitbaar]
- 5.14 = dieseltank 2100 Ltr. voorzien van electr. pomp 0,5 kw (in lekbak)
- 5.15 = Warmtewisselaar á 30.000 m² (6") v.z.v. inblaasventilator 2,2 kw (8")
- 5.16 = Recirculatie-ventilator 1,1 kw (8")
- Vluchtwegaanduiding conform NEN-EN-ISO 7010. (tevens noodverlichting)
- EHBO kit.
- Handbrandblusser.
- Blusdeken.
- Roommelder aangesloten op lichtnet.
- Trafo, elektra
- Omvormers zonnepanelen
- Ps. Paniek Slot. [zonder sleutel te openen]
- Scheidingsconstructie WBDO- 60 min.
- Scheidingsconstructie WBDO- 30 min.

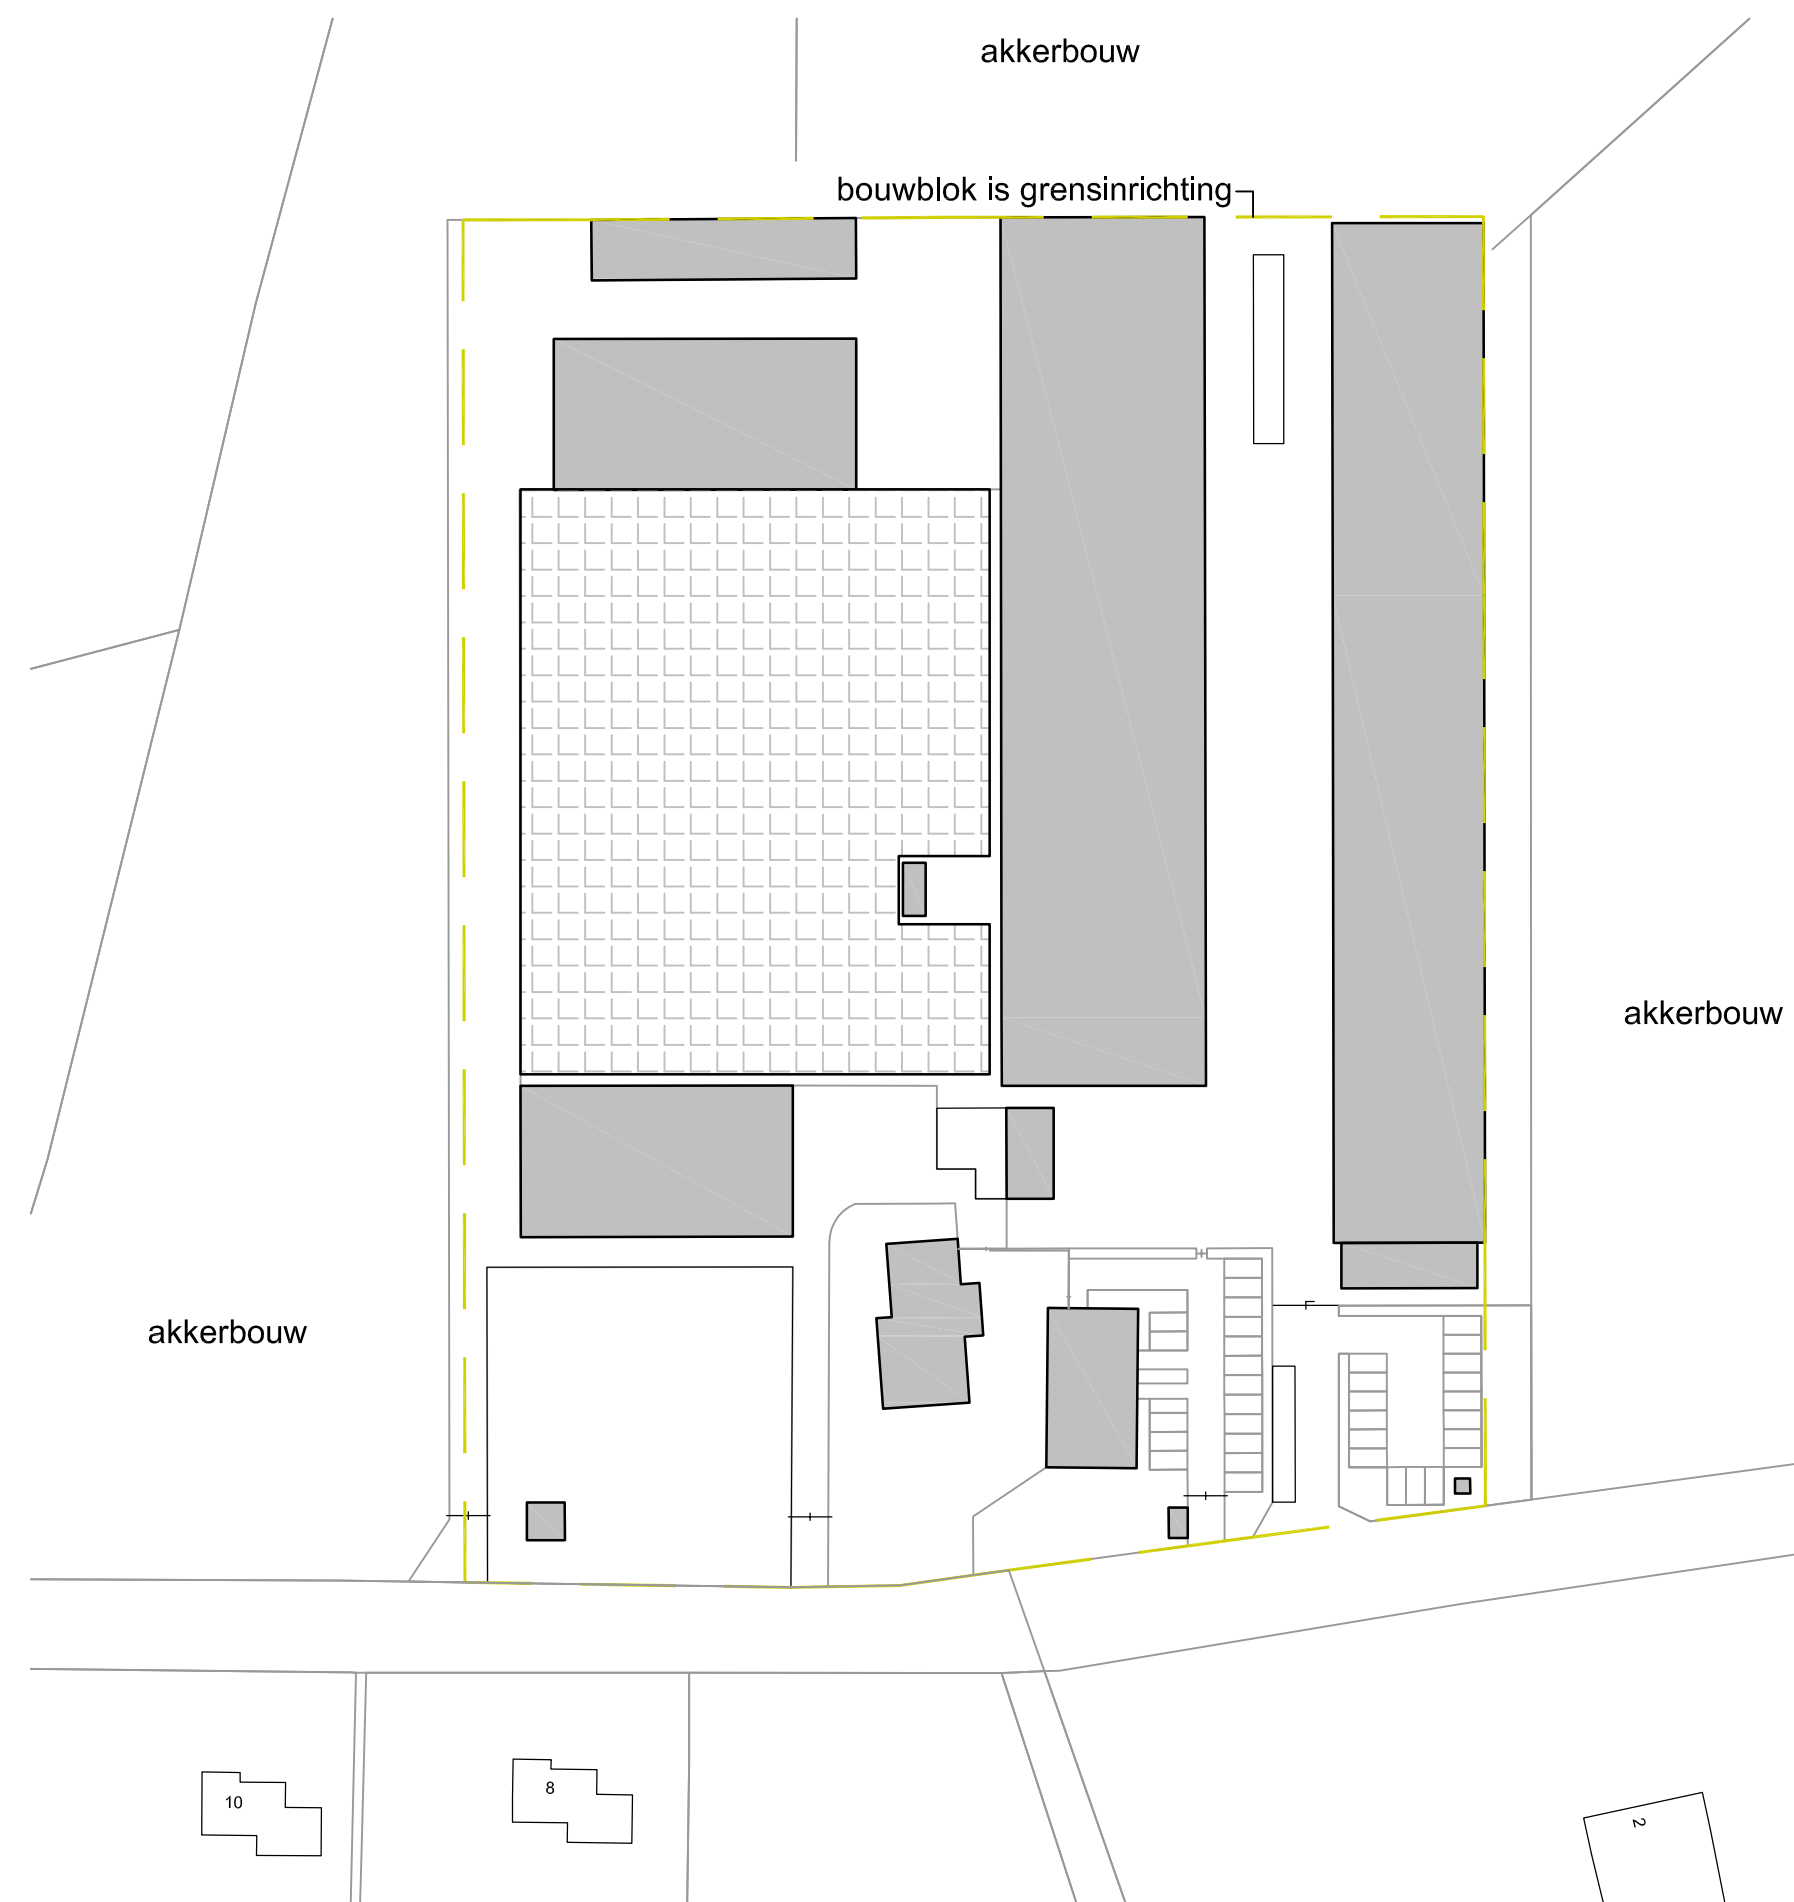


Situatie:
gemeente: Nuenen c.a.
sectie: B no: 4697.5562, 5813, 5814
lokatie: Rullen 15 5874 PC te Gerven
schaal: 1:1000

Behoort bij aanvraag omgevingsvergunning



gedingt	werk	verduidelijking
a. 22-12-2021 EvtT		Lengtegracht 4a
b. 27-01-2022 M		9381 SJ Nieuwboers
c. 18-07-2022 EvtT		Tel. 06 - 510 39 378
d. 02-03-2023 EvtT		E-mail: algemeen@rensadvisies.com
e. 20-10-2023 M		
f. 02-11-2023 M		

Plattegrond

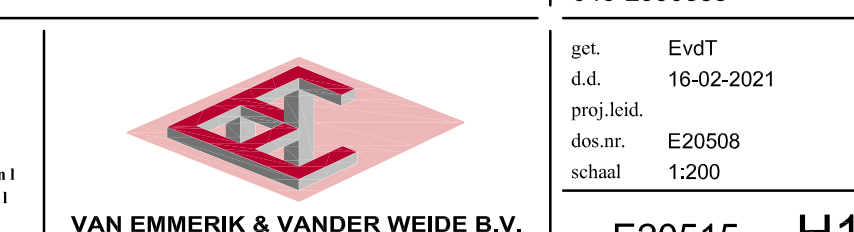

E20515 H1