



+2600

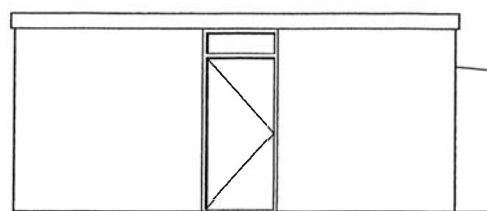


VOORAANZICHT

SCHAAL 1:100

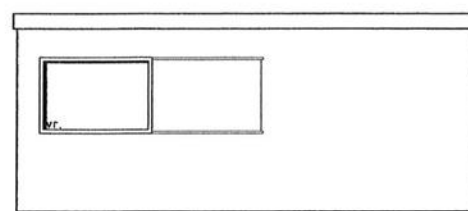


LINKER ZIJAAANZICHT

SCHAAL 1:100

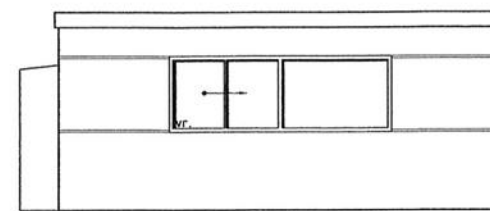

ACHTERAANZICHT

SCHAAL 1:100

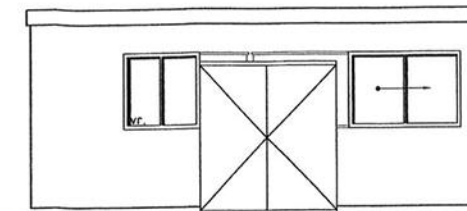


RECHTER ZIJAAANZICHT

SCHAAL 1:100


+2600

Peil=0

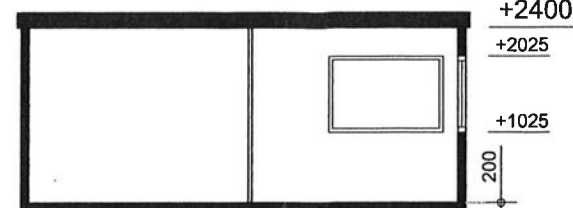

DOORSNEDE A-A

SCHAAL 1:100

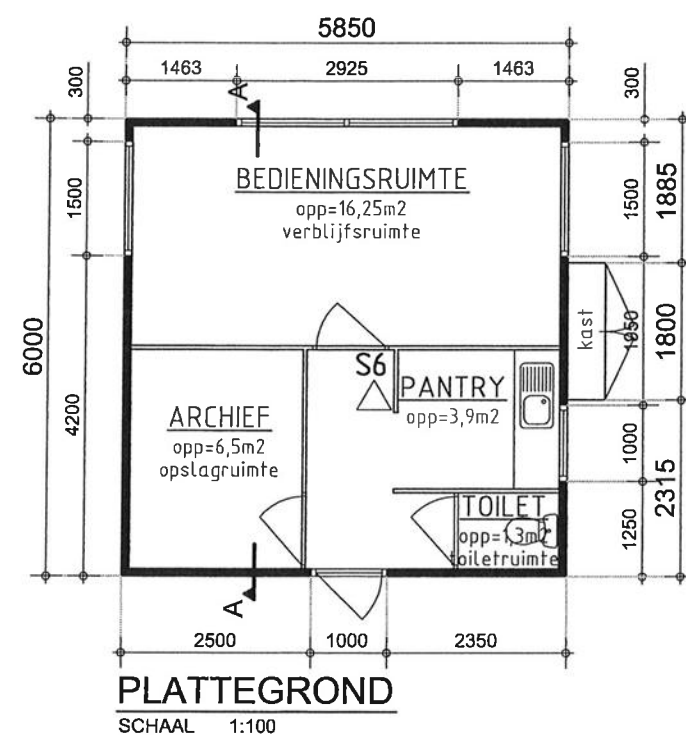

PLATTEGROND

SCHAAL 1:100

MATERIALEN EN KLEUREN

wanden	hout	RAL 5014
vloeren	hout	-
plafond	hout	wit
dak	bitumen	zwart
kozijnen	aluminium	aluminium


RUIMTE STAAT

bedieningsruimte	verblijfsruimte	16,25m2
archief	opslagruimte	6,5m2
pantry	keuken	3,9m2
toilet	toilet ruimte	1,3m2

Behoort bij besluit van Burgemeester en Wethouders
van Nuenen c.a. d.d.

25 AUG 2009

Mij bekend
De Loco Secretaris,

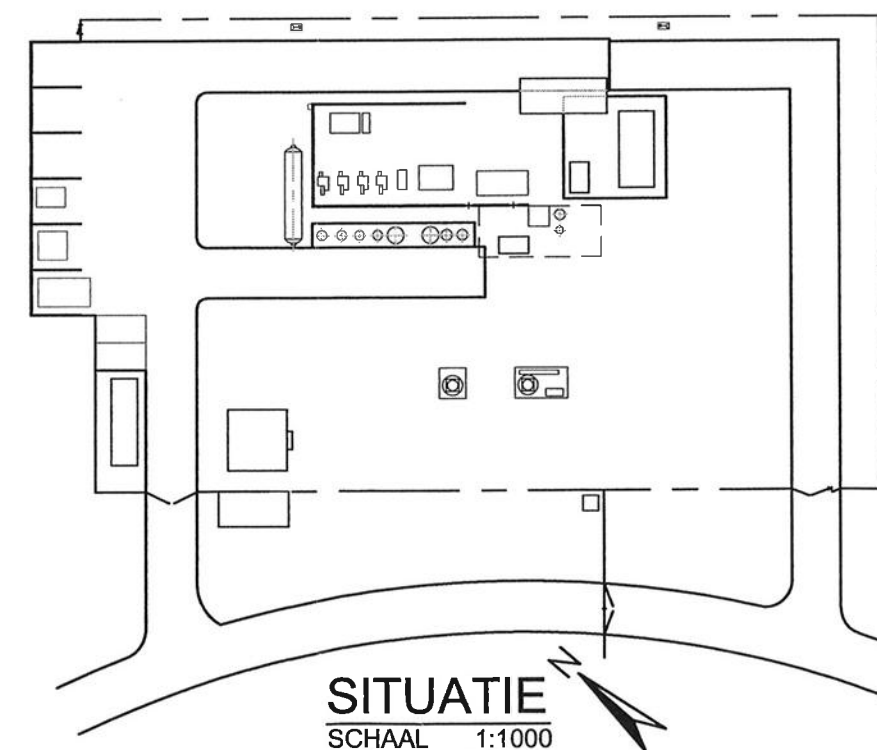

SITUATIE

SCHAAL 1:1000
SECTIE: C 3528

Opdrachtgever: Carbiogas

Project: Biogasopwerkings BV Gulberg 7 Nuenen

Onderwerp: Dienstgebouw

Grontmij Nederland bv

O Middelburg

tel. (0118) 65 25 00 fax. (0118) 65 25 05

Roosendaal

tel. (0165) 57 58 59 fax. (0165) 56 13 68

Doc. no.:

254655-XX-T- 001

Blad:

02


Rev.	Datum	Omschrijving	Status	Get.	Gecontr.	Goedgek.
0	02-07-08					

XX-XX-XXXX

B V U 8 . 0 0 2 1 1


7 5 AUG 2009

Mij bekend
De Loco-Secretaris,
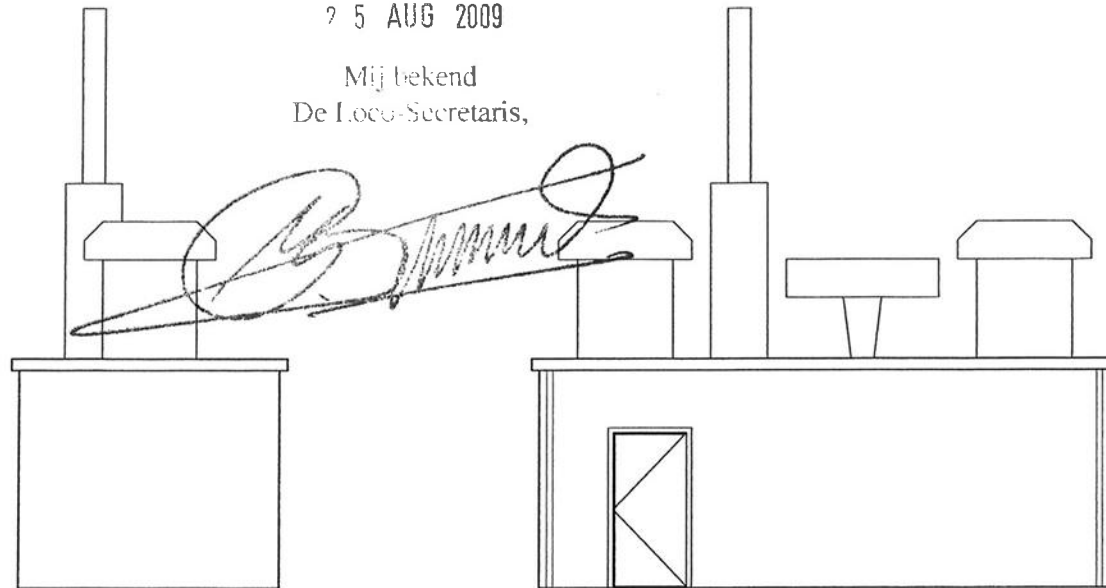
$$\begin{array}{r} +4800 \\ +4300 \\ \hline +3000 \end{array}$$


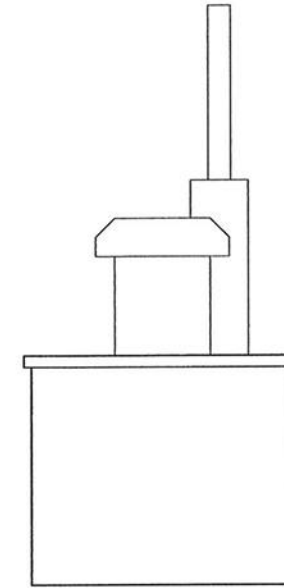
VOORAANZICHT

SCHAAL 1:100

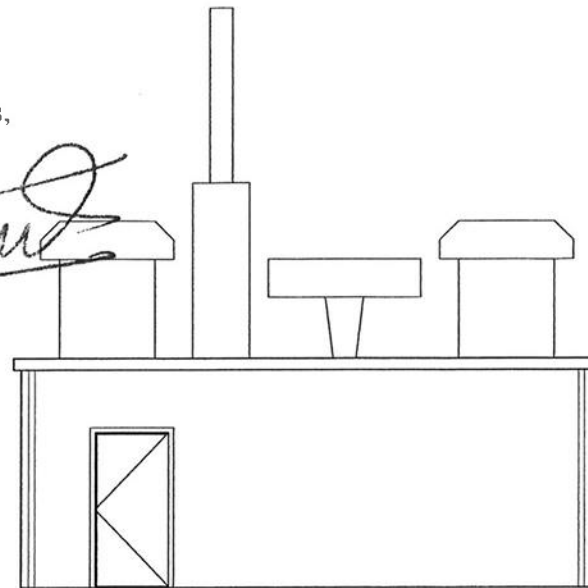


LINKER ZIJAANZICHT

SCHAAL 1:100




ACHTERAANZICHT

SCHAAL 1:100

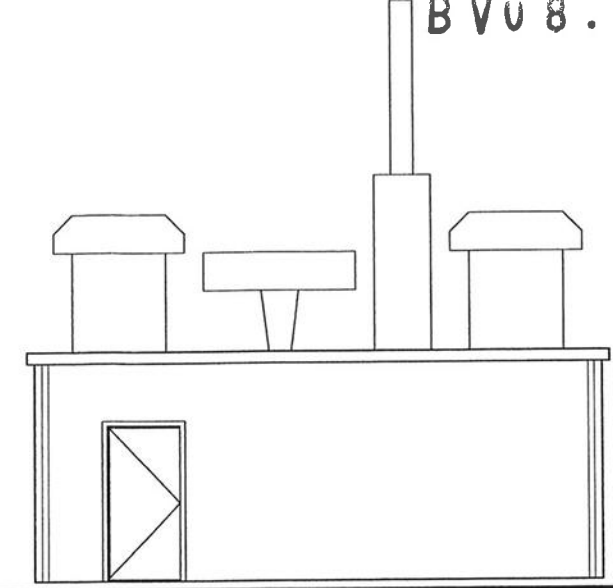


RECHTER ZIJAANZICHT

SCHAAL 1:100

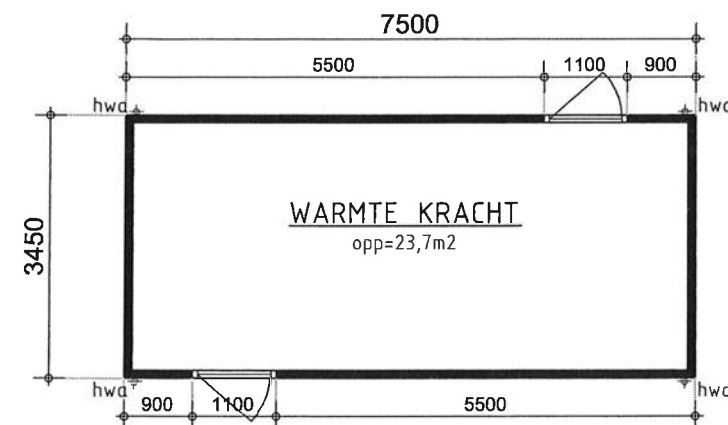


PLATTEGROND

SCHAAL 1:100

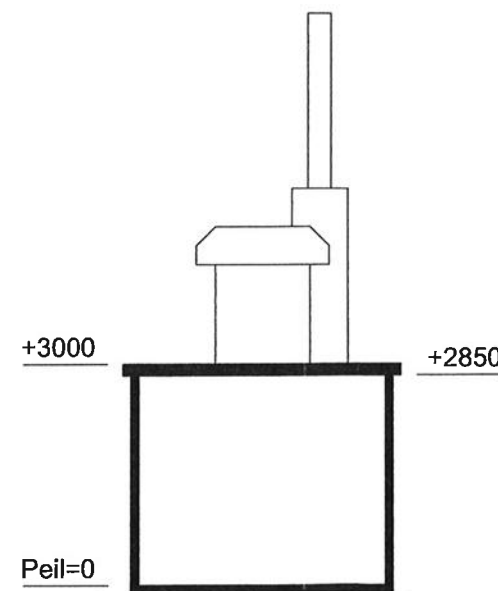

DOORSNEDE A-A

SCHAAL 1:100

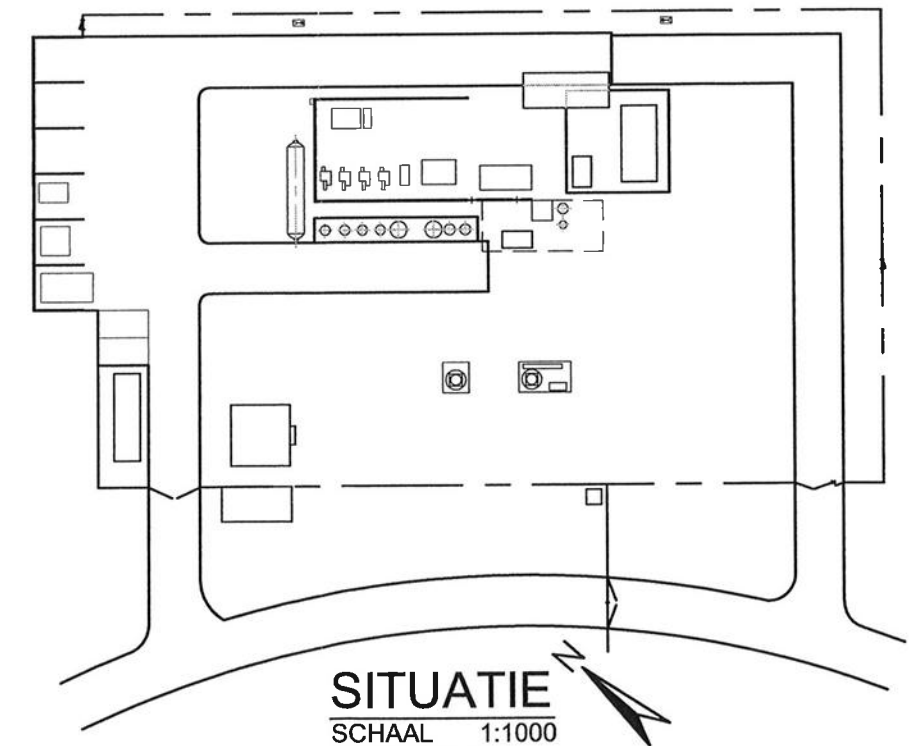

SITUATIE

SCHAAL 1:1000
SECTIE: C 3528

MATERIALEN EN KLEUREN		
wanden	staal	RAL 5014
vloeren	staal	gegalvaniseerd
plafond	staal	RAL 5014
dak	bitumen	zwart
kozijnen	staal	RAL 5014

									Opdrachtgever : Carbiogas					
									Project : Biogasopwerkings BV Gulberg 7 Nuenen					
									Onderwerp : Warmtekracht					
								Grontmij Nederland bv			Doc. no.:		Blad:	
0	02-07-08				ID			○ Middelburg			● Roosendaal			
Rev.	Datum	Omschrijving	Status	Get.	Gecontr.	Goedgek.		tel. (0118) 65 25 00 fax. (0118) 65 25 05			tel. (0165) 57 58 59 fax. (0165) 56 13 68		254655-XX-T- 001	03

E-2-A P119 010502



Opdrachtgever: **Carbiogas**

Project : Biogasopwerkings BV Gulberg 7 Nuenen

Onderwerp : **Warmtekracht**

Grontmij Nederland bv

☐ Middelburg

tel. (0118) 65 25 00 fax. (0118) 65 25 05

- Roosendaal

tel. (0165) 57 58 59 fax. (0165) 56 13 68


Doc. no.:

254655-XX-T- 001

blad: 5


03 |

F-2-A.P119 010502

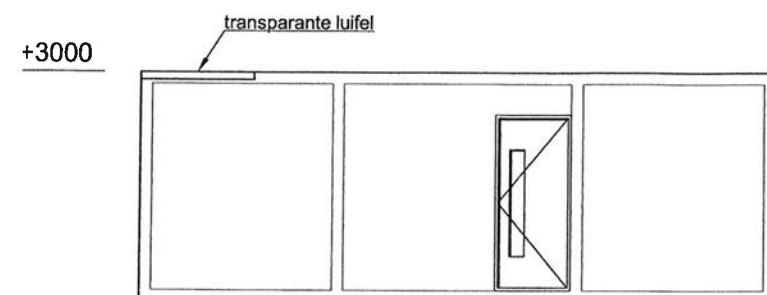


VOORAANZICHT

SCHAAL 1:100

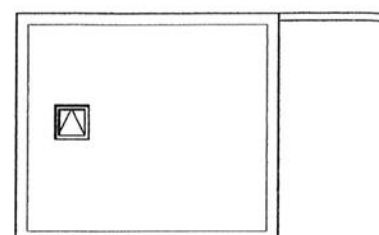


LINKER ZIJAANZICHT

SCHAAL 1:100

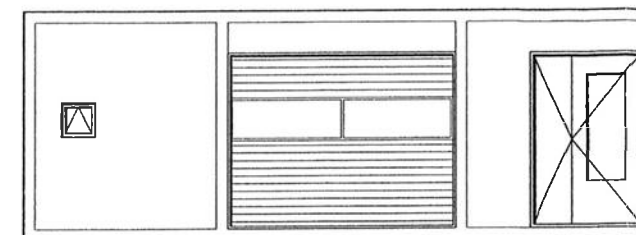


ACHTERAANZICHT

SCHAAL 1:100

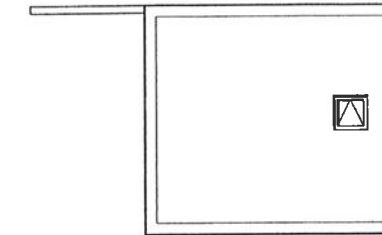

RECHTER ZIJAANZICHT

SCHAAL 1:100

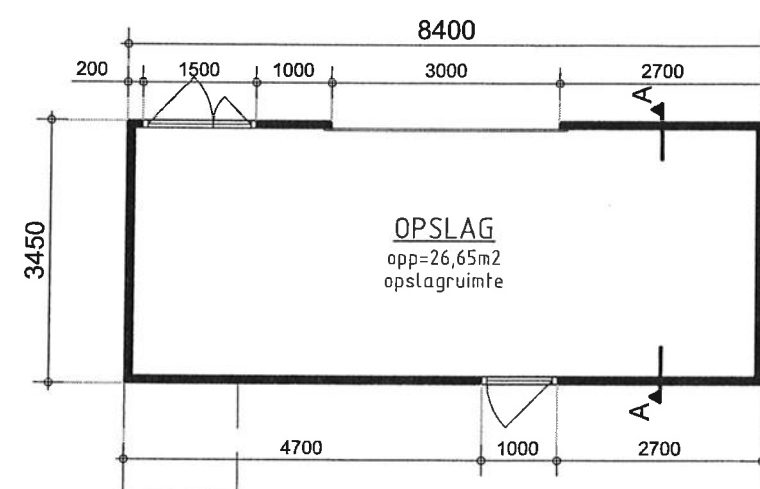


PLATTEGROND

SCHAAL 1:100

Behoort bij besluit van Burgemeester en Wethouders
van Nuenen c.a. d.d.

25 AUG 2009

Mij bekend
De Loco-Secretaris,

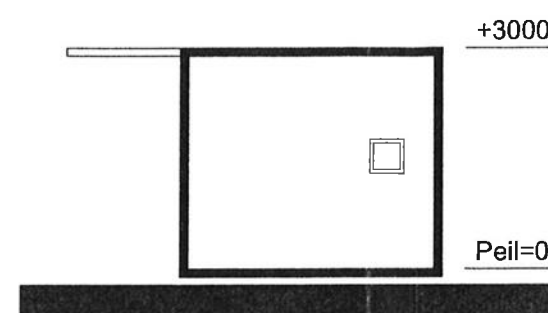


DOORSNEDE A-A

SCHAAL 1:100

MATERIALEN EN KLEUREN

wanden	staal	RAL 5014
vloeren	staal	gegalvaniseerd
plafond	n.v.t.	-
dak	staal	RAL 5014
kozijnen	aluminium/staal	wit

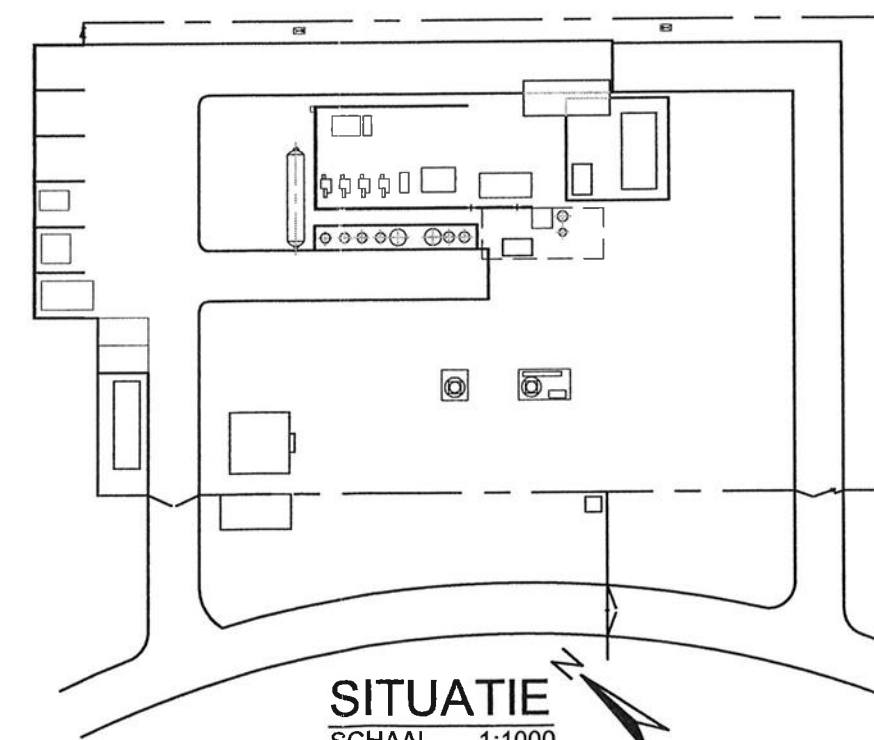

SITUATIE


SCHAAL 1:1000
SECTIE: C 3528

								Opdrachtgever : Carbiogas			
								Project : Biogasopwerkings BV Gulberg 7 Nuenen			
								Onderwerp : Proceslucht container			
0	02-07-08				ID		Grontmij Nederland bv O Middelburg tel. (0118) 65 25 00 fax. (0118) 65 25 05			Doc. no.: 254655-XX-T- 001	Blad: 04
Rev.	Datum	Omschrijving	Status	Get.	Gecontr.	Goedgek.	Roosendaal tel. (0165) 57 58 59 fax. (0165) 56 13 68				


10 NOV. 2008

BV08.00211^{ap}


+2700
+2500

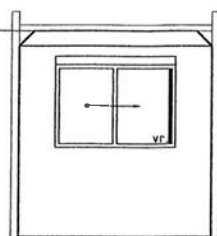


VOORAANZICHT
SCHAAL 1:100

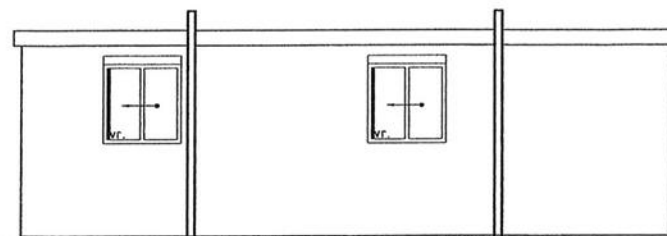


LINKER ZIJAAANZICHT
SCHAAL 1:100

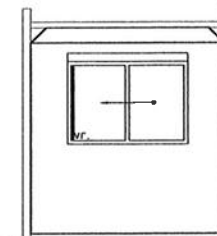


ACHTERAANZICHT
SCHAAL 1:100

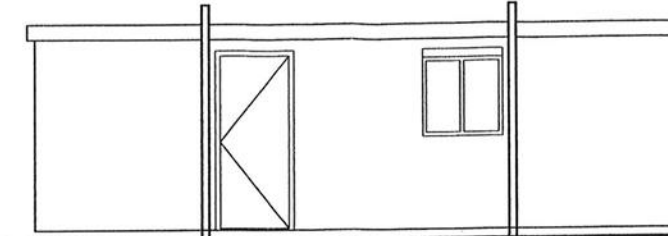

RECHTER ZIJAAANZICHT
SCHAAL 1:100

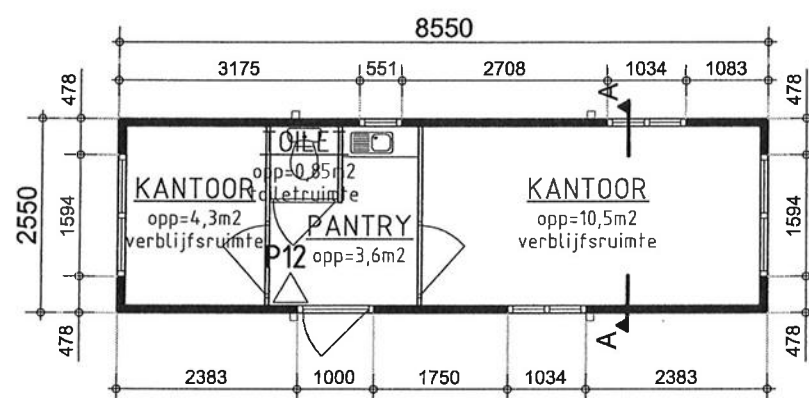

PLATTEGROND
SCHAAL 1:100

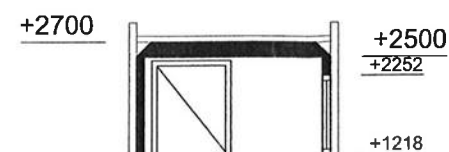


DOORSNEDE A-A
SCHAAL 1:100

MATERIALEN EN KLEUREN

wanden	hout	RAL 5014
vloeren	hout	-
plafond	hout	wit
dak	kunststof	grijs
kozijnen	aluminium	aluminium

RUIMTE STAAT

kantoor	gebruiksoppervlakte	10,5m2
kantoor	gebruiksoppervlakte	4,3m2
pantry	keuken	3,6m2
toilet	toiletruimte	0,85m2
toilet luchtverversing 7 dm³/s		

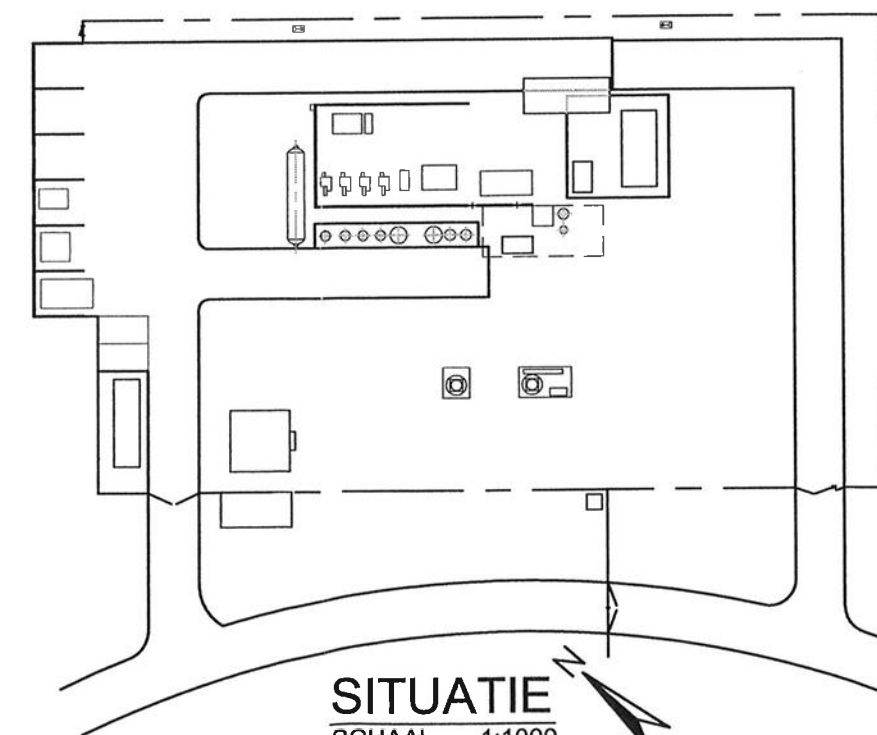


SITUATIE
SCHAAL 1:1000
SECTIE: C 3528

Behoort bij besluit van Burgemeester en Wethouders
van Nuenen o.a. d.d.


5 AUG 2009

Mij bekend
De Loco-Secretaris,


								Opdrachtgever : Carbiogas				
								Project : Biogasopwerkings BV Gulberg 7 Nuenen				
								Onderwerp : Kantoorunit				
0	02-07-08				ID		Grontmij Nederland bv O Middelburg			Doc. no.:	Blad:	
Rev.	Datum	Omschrijving	Status	Gef.	Gecontr.	Goedgek.	tel. (0118) 65 25 00 fax. (0118) 65 25 05			● Roosendaal tel. (0165) 57 58 59 fax. (0165) 56 13 68	254655-XX-T- 001	05

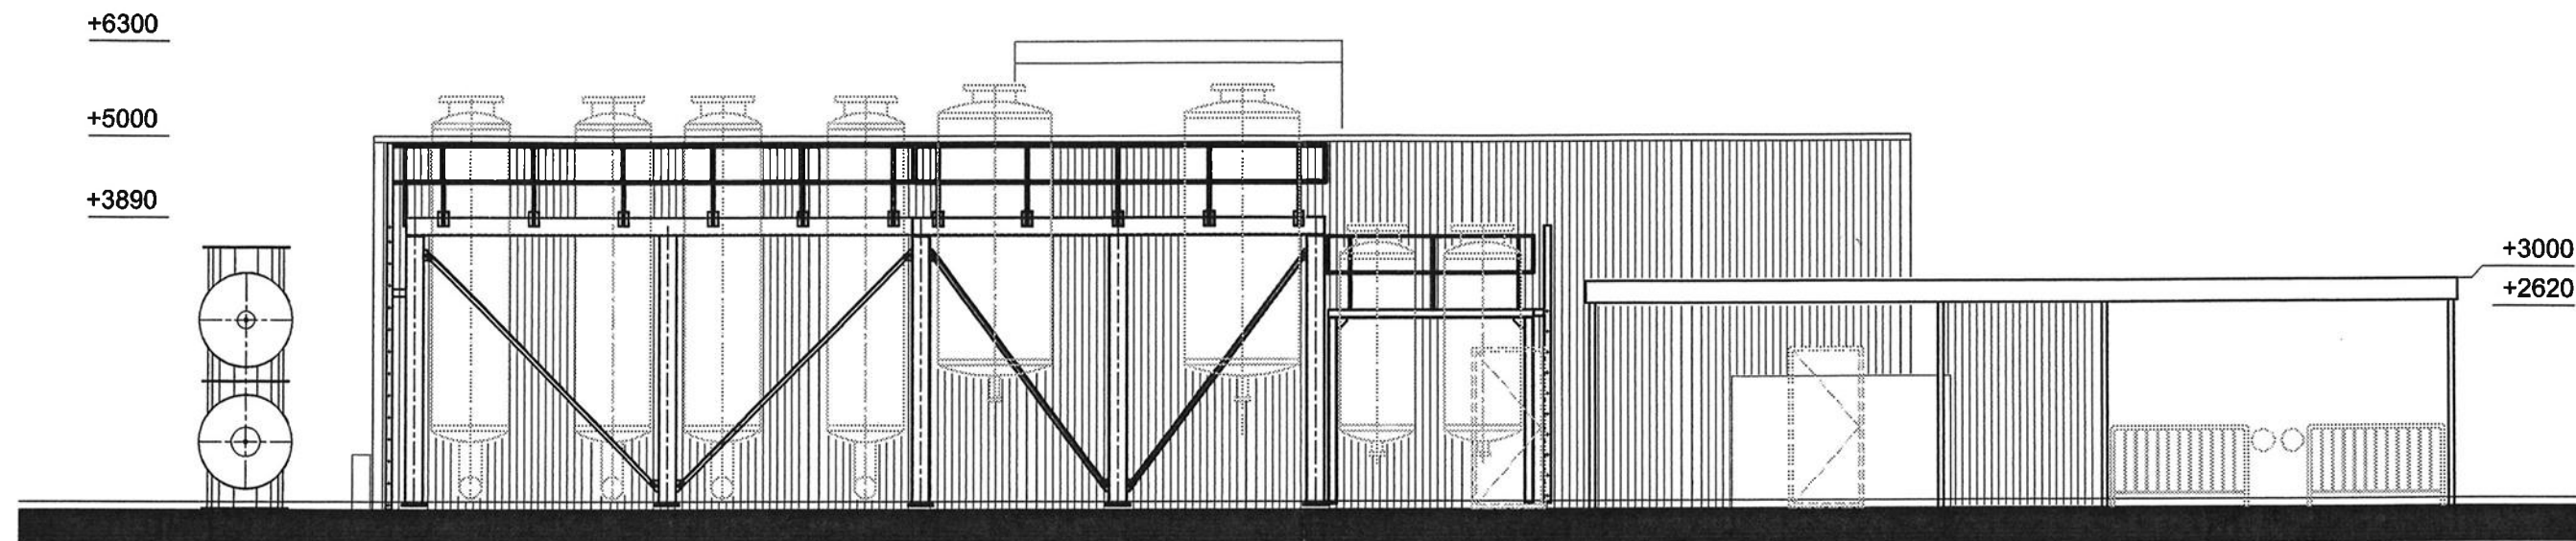


VOORGEVEL
SCHAAL 1:100

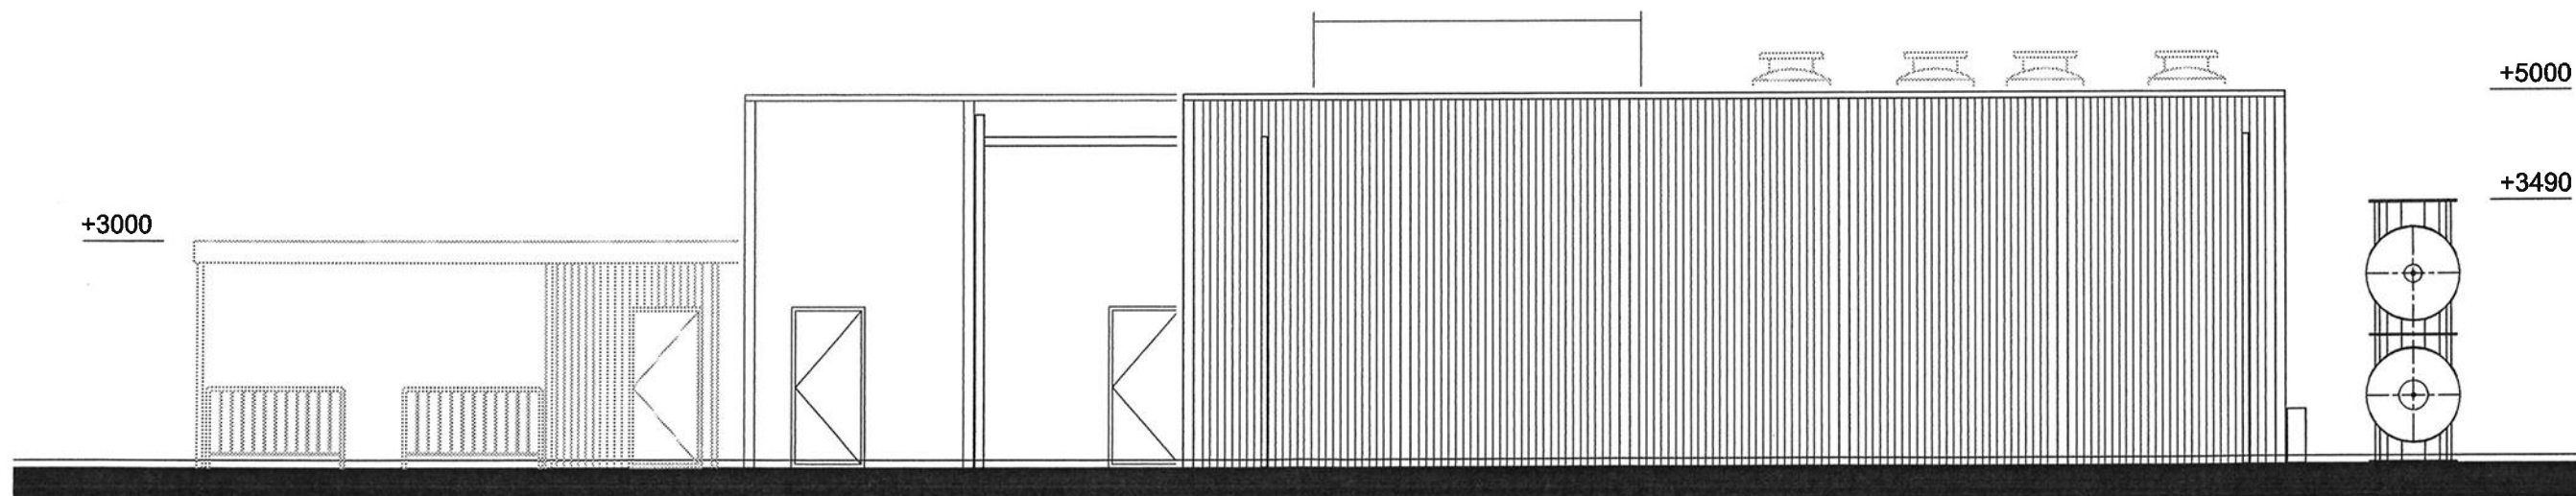


ACHTERGEVEL
SCHAAL 1:100

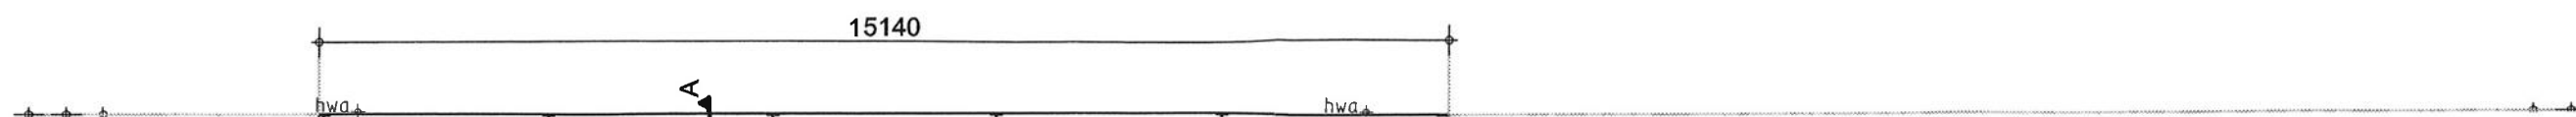

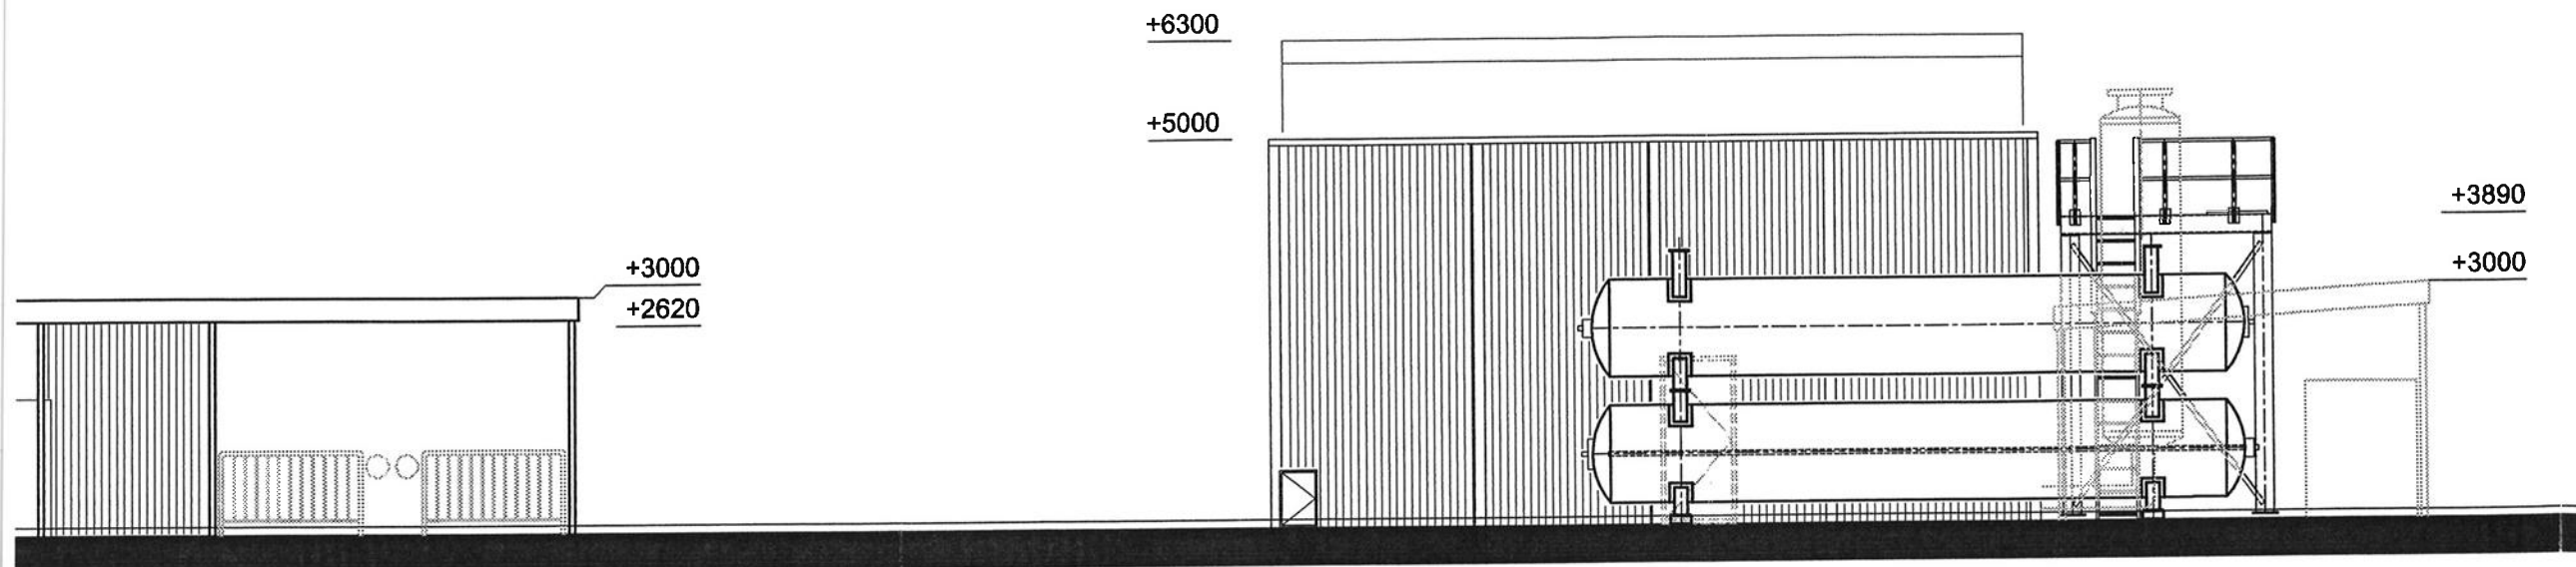

LINKER ZIJGEVEL
SCHAAL 1:100

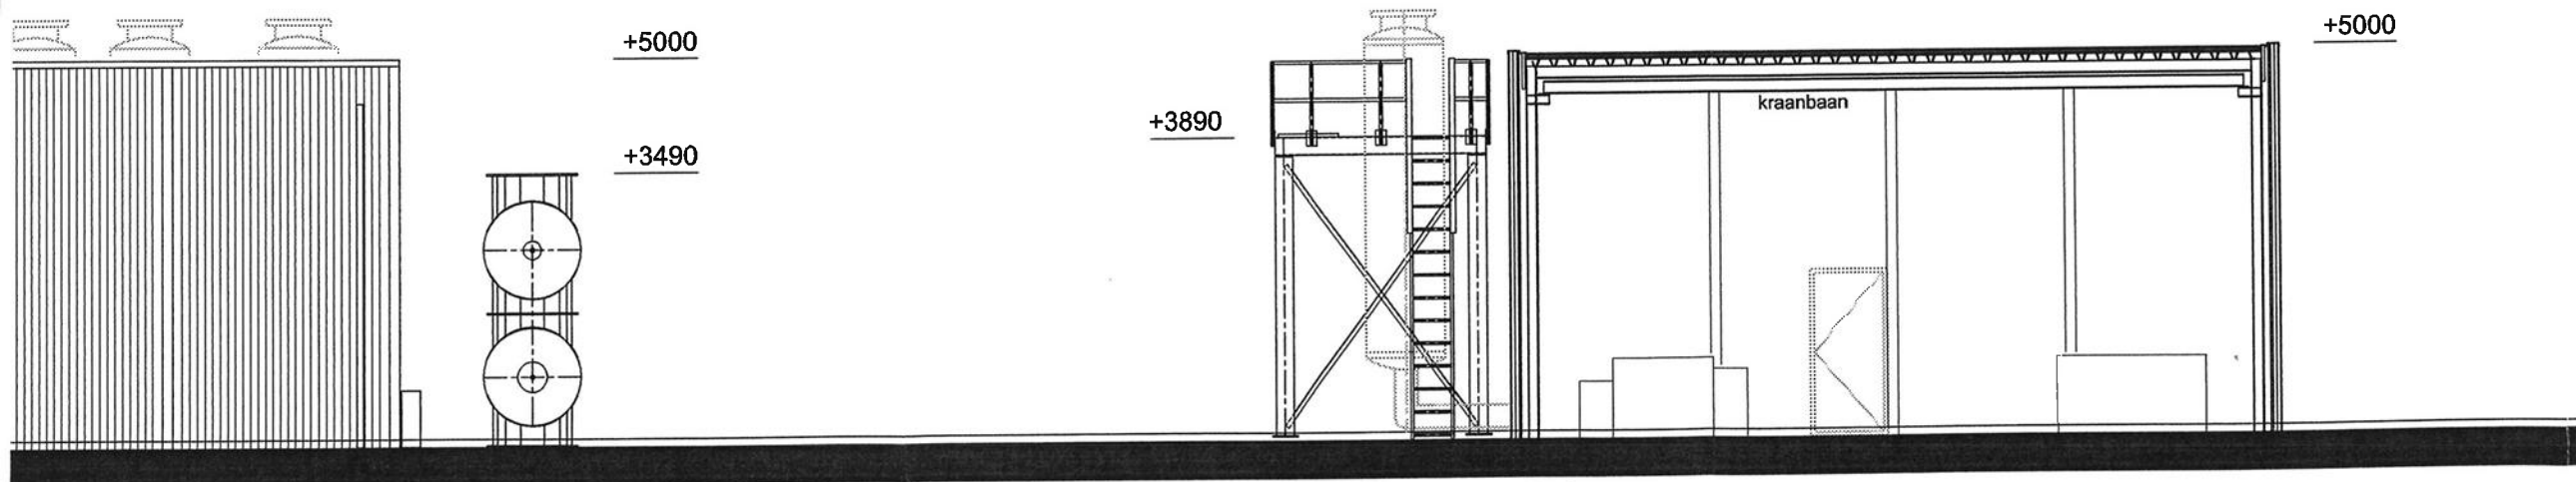


DOORSNEDE A-A
SCHAAL 1:100

LEGENDA:

- maatvoering in millimeters (mm)
- maatvoering in het werk te controleren
- hoogtemaatvoering ten opzichte van het nulniveau

⊕ hwa - h
— vr. - vr.

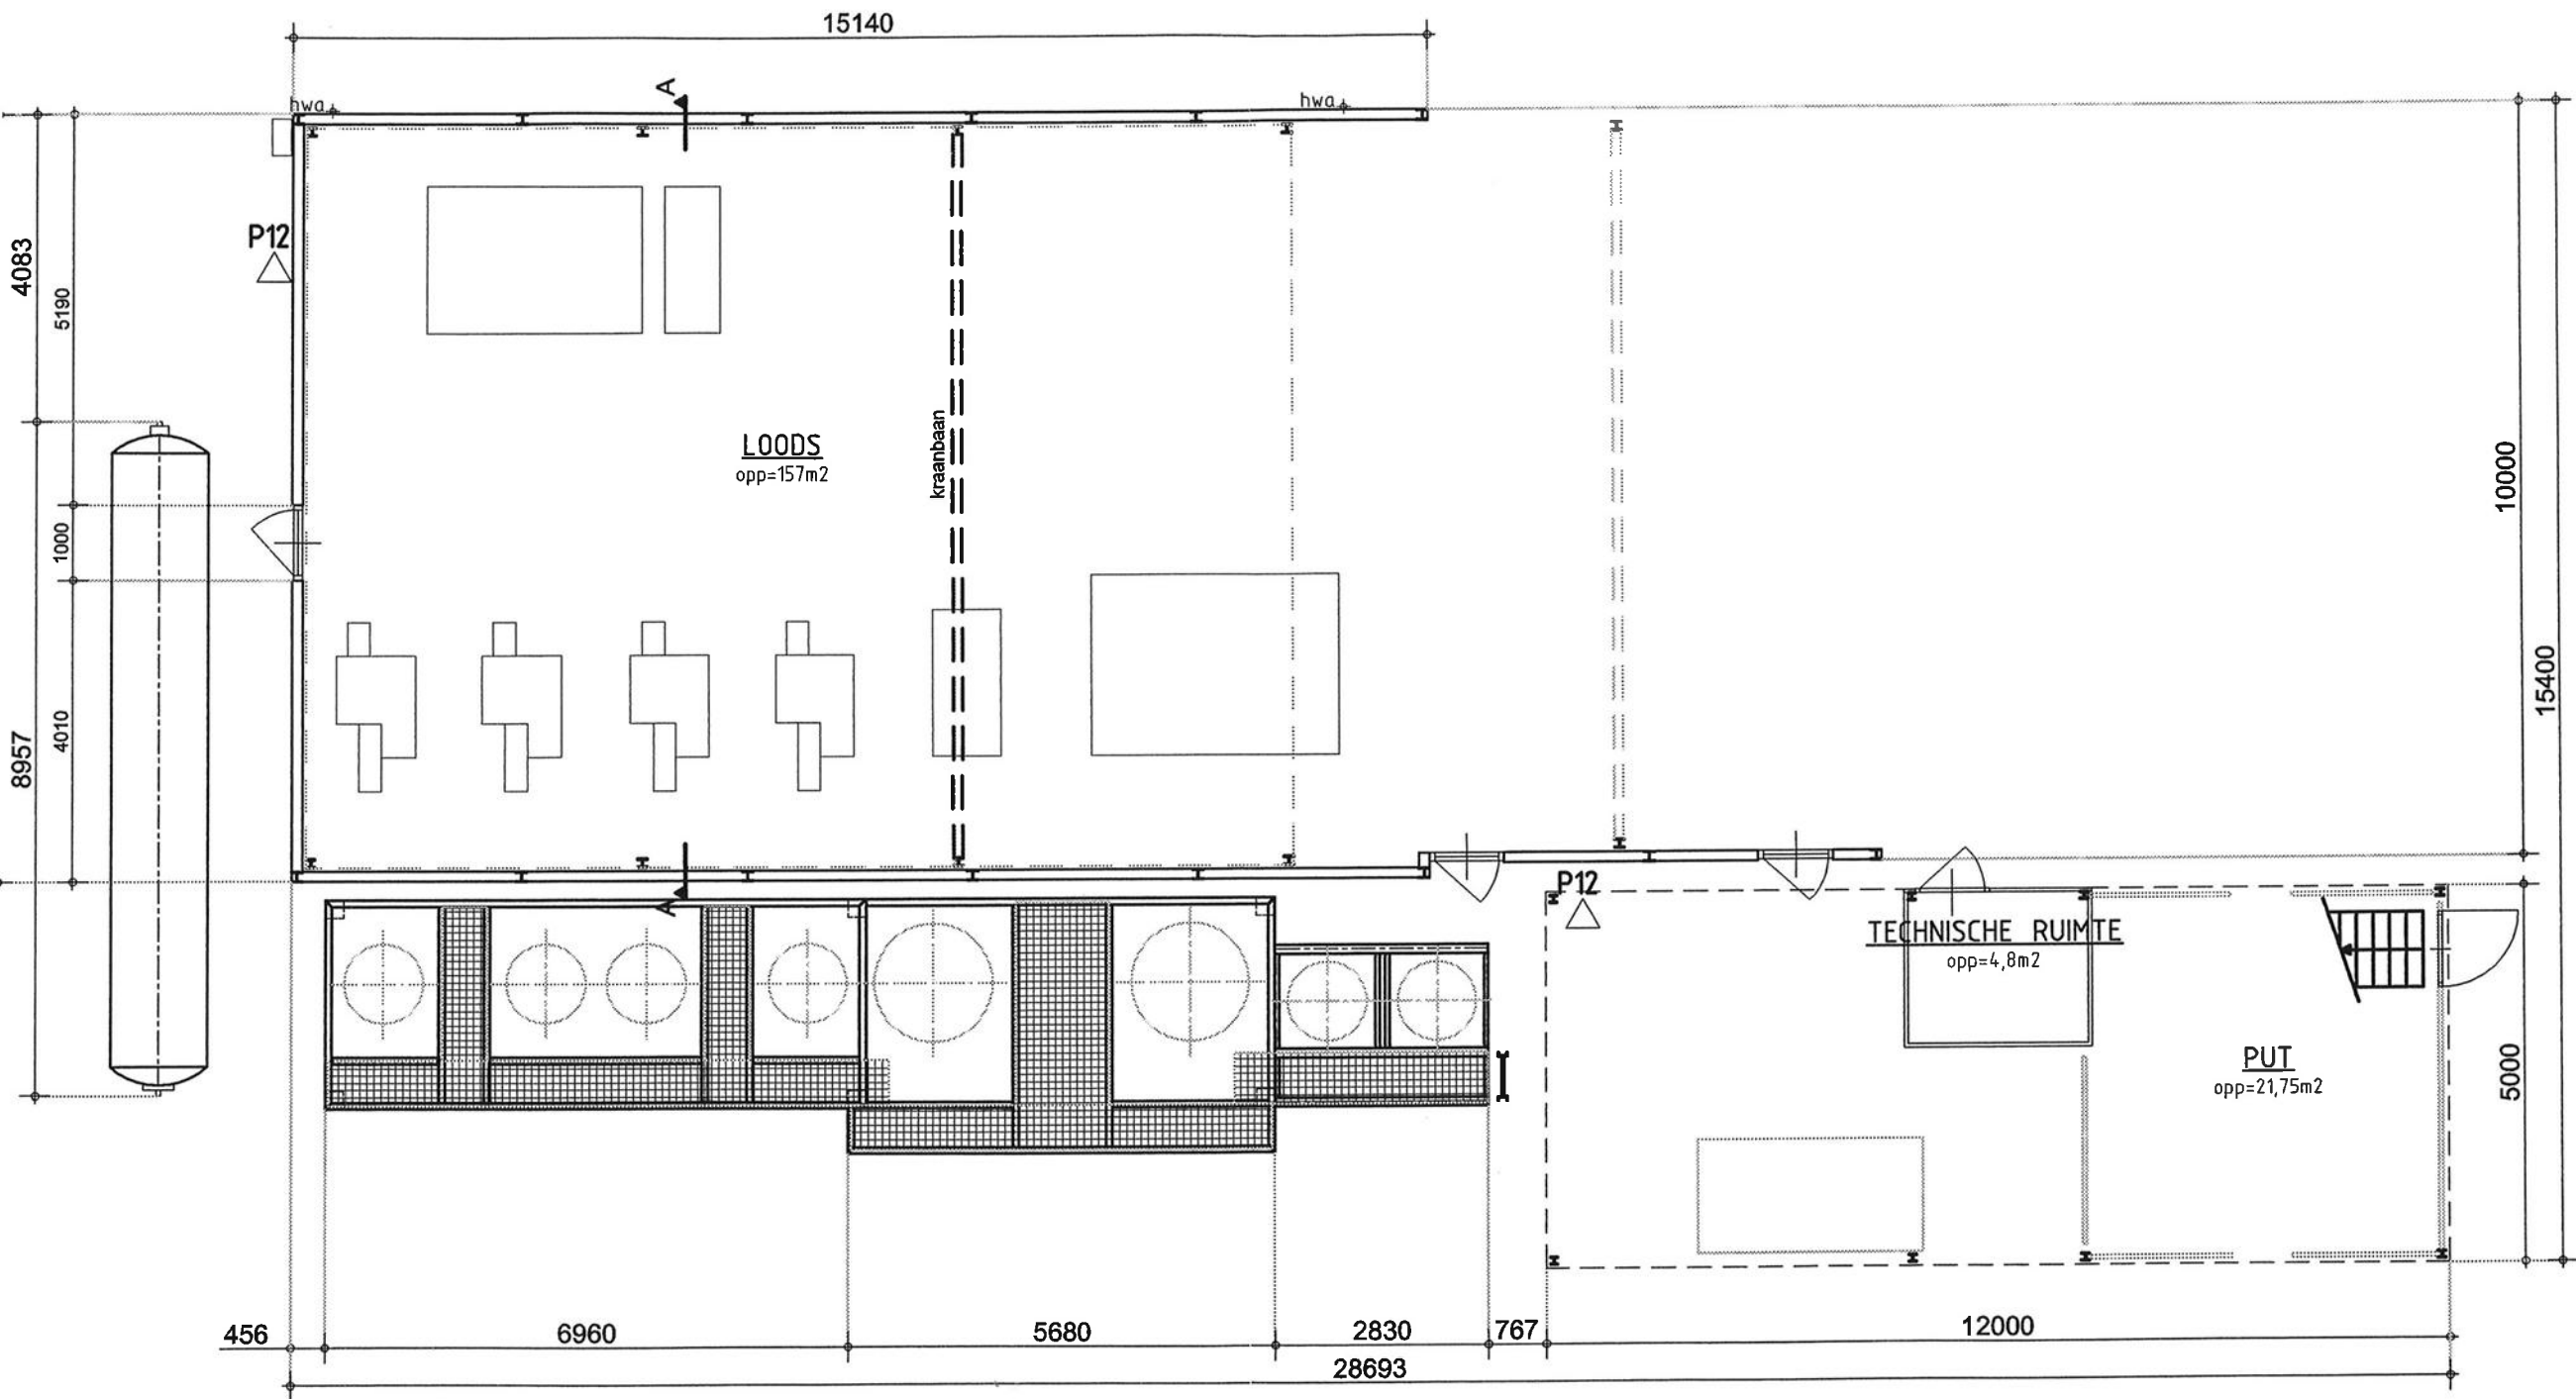

MATERIAAL
wanden
vloeren
plafond
dak
kozijnen

RUIMTE
loods
technische ru
put

PLATTEGROND
SCHAAL 1:100