


WESTGEVEL

ZUIDGEVEL

OOSTGEVEL


NOORDGEVEL

GEVELS 1a200

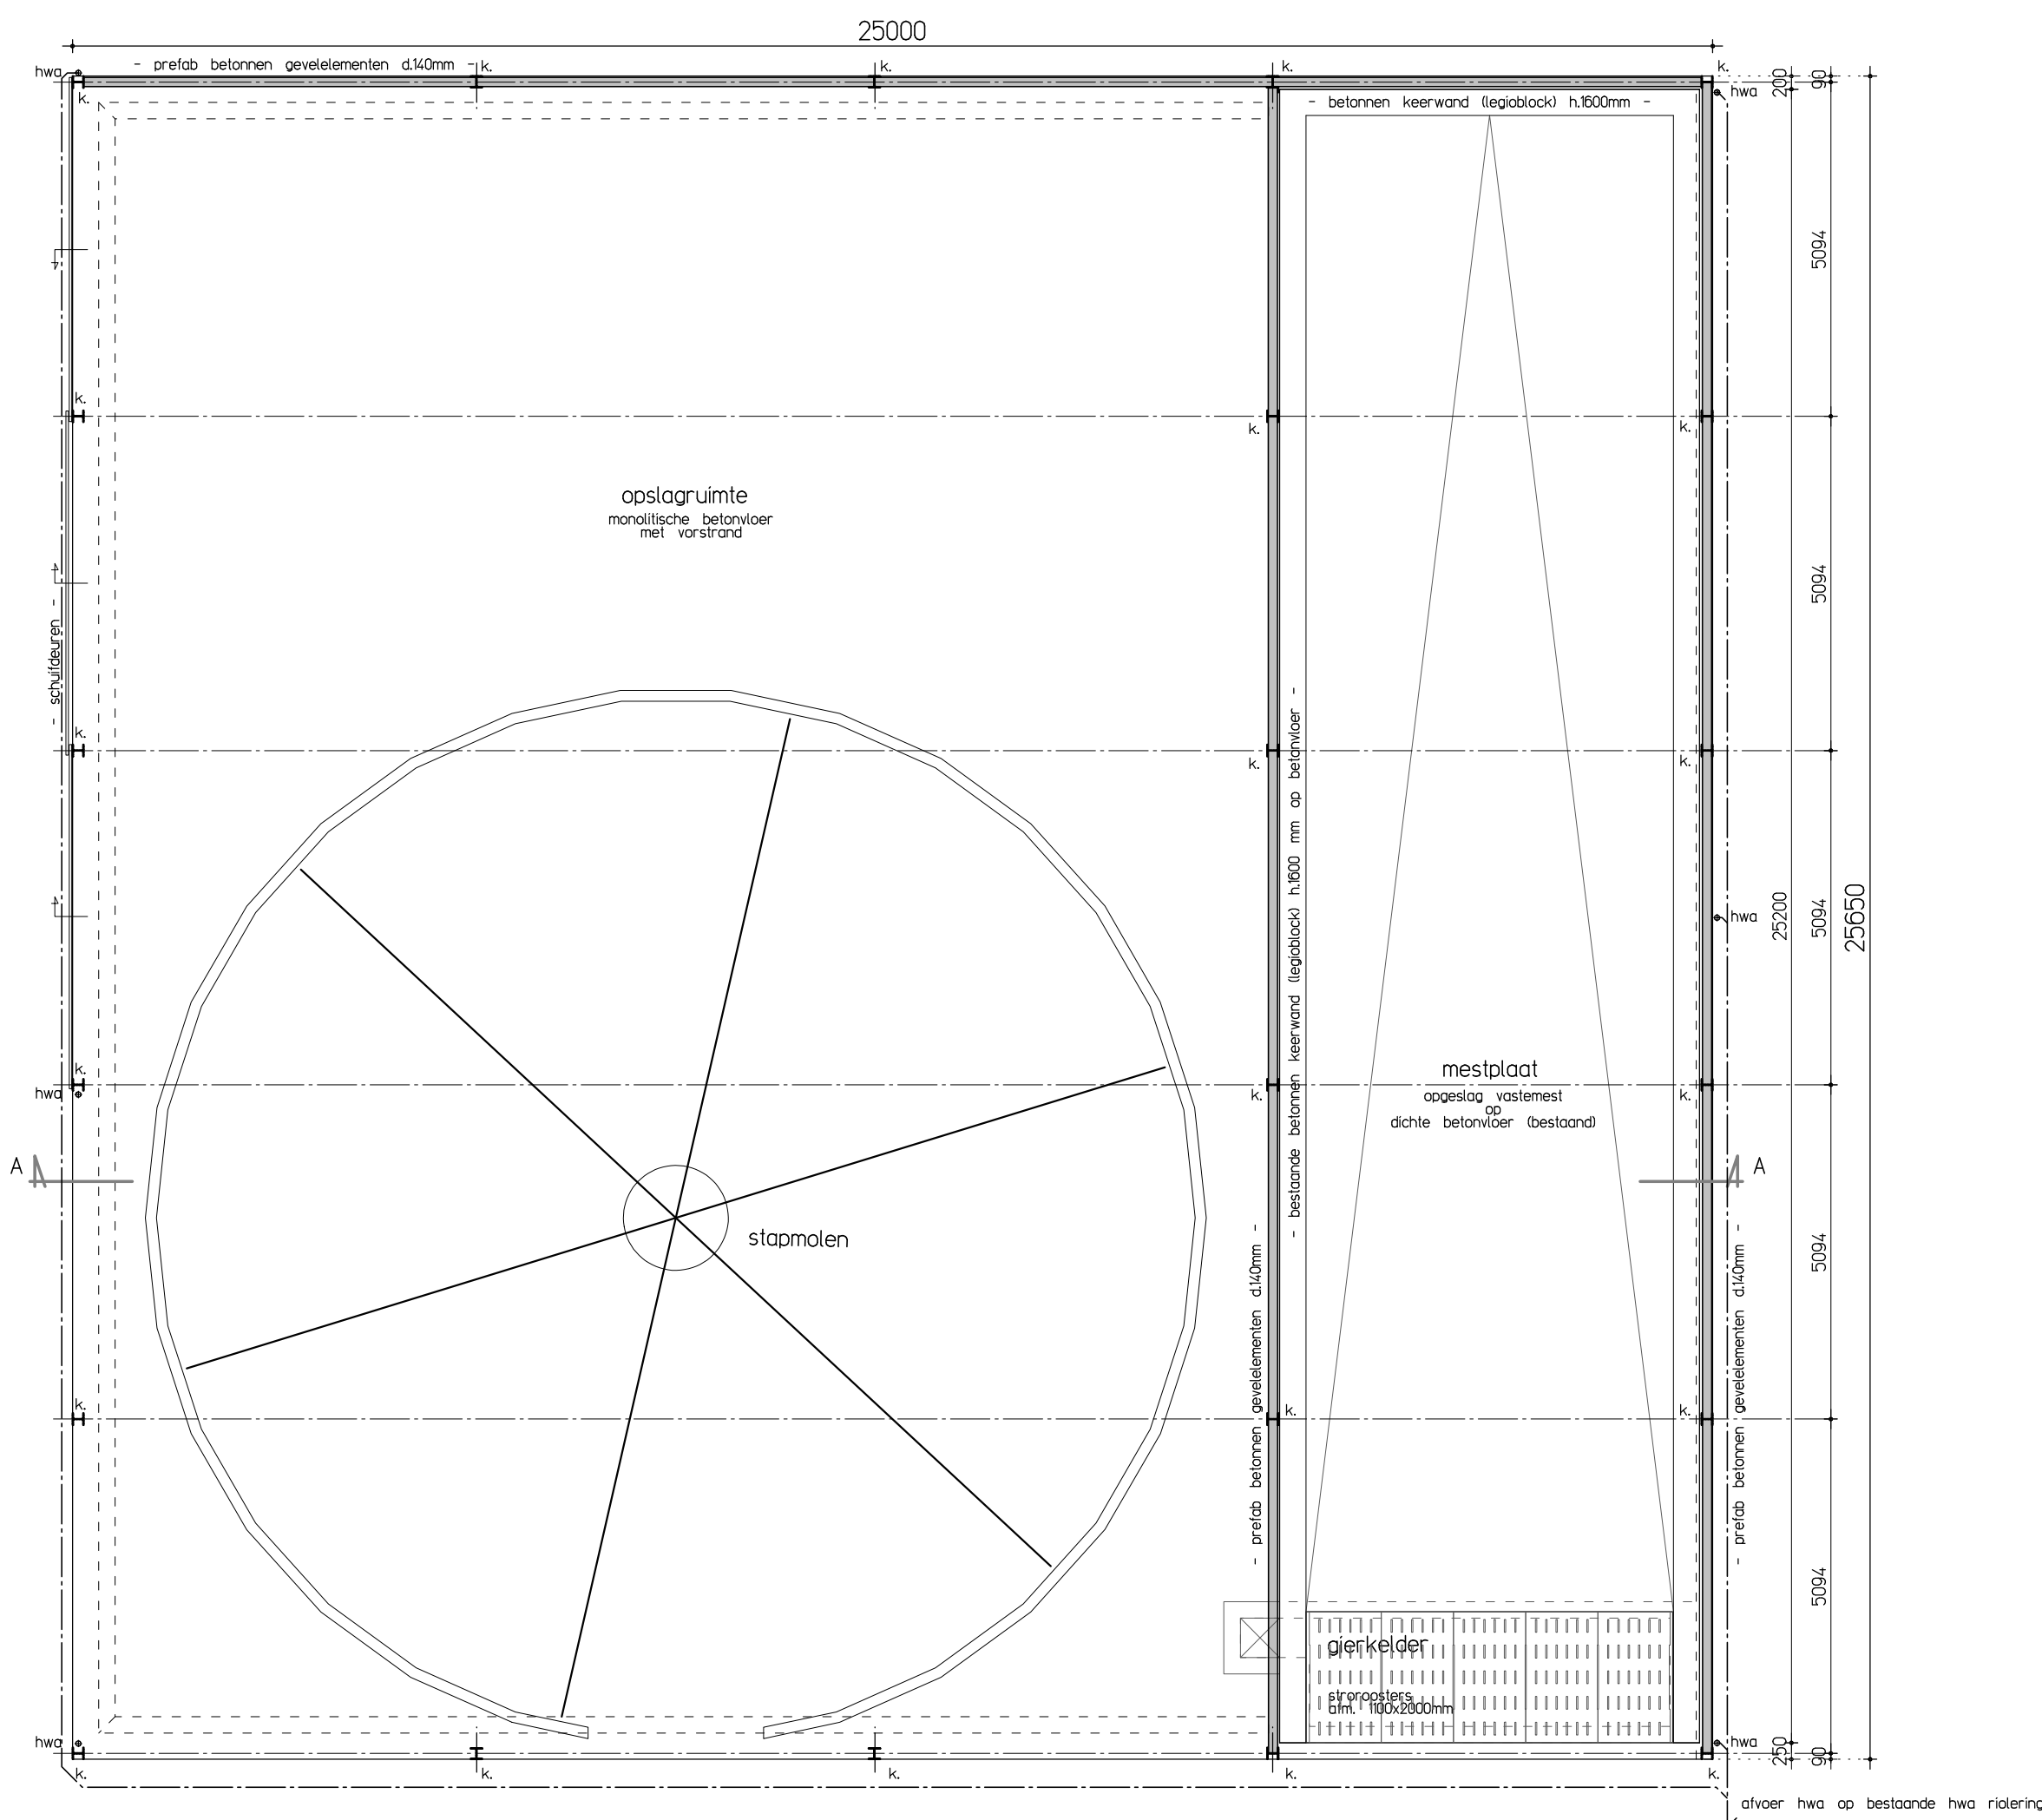

PLATTEGROND 1a100


- gebruiksfunctie is lichte industrie functie
- e.e.a. volgens Bouwbesluit en plaatselijke verordeningen
- alle maten in millimeters en maten in het werk te meten en te controleren
- brandveiligheid conform NEN: 6068, 6082, 1594
- electra-installatie conform NEN: 1010
- riolering conform NEN: 3215, 7013, 7014
- alle bouwmaterialen moeten voldoen aan de erkende S.B.K.-verklaringen

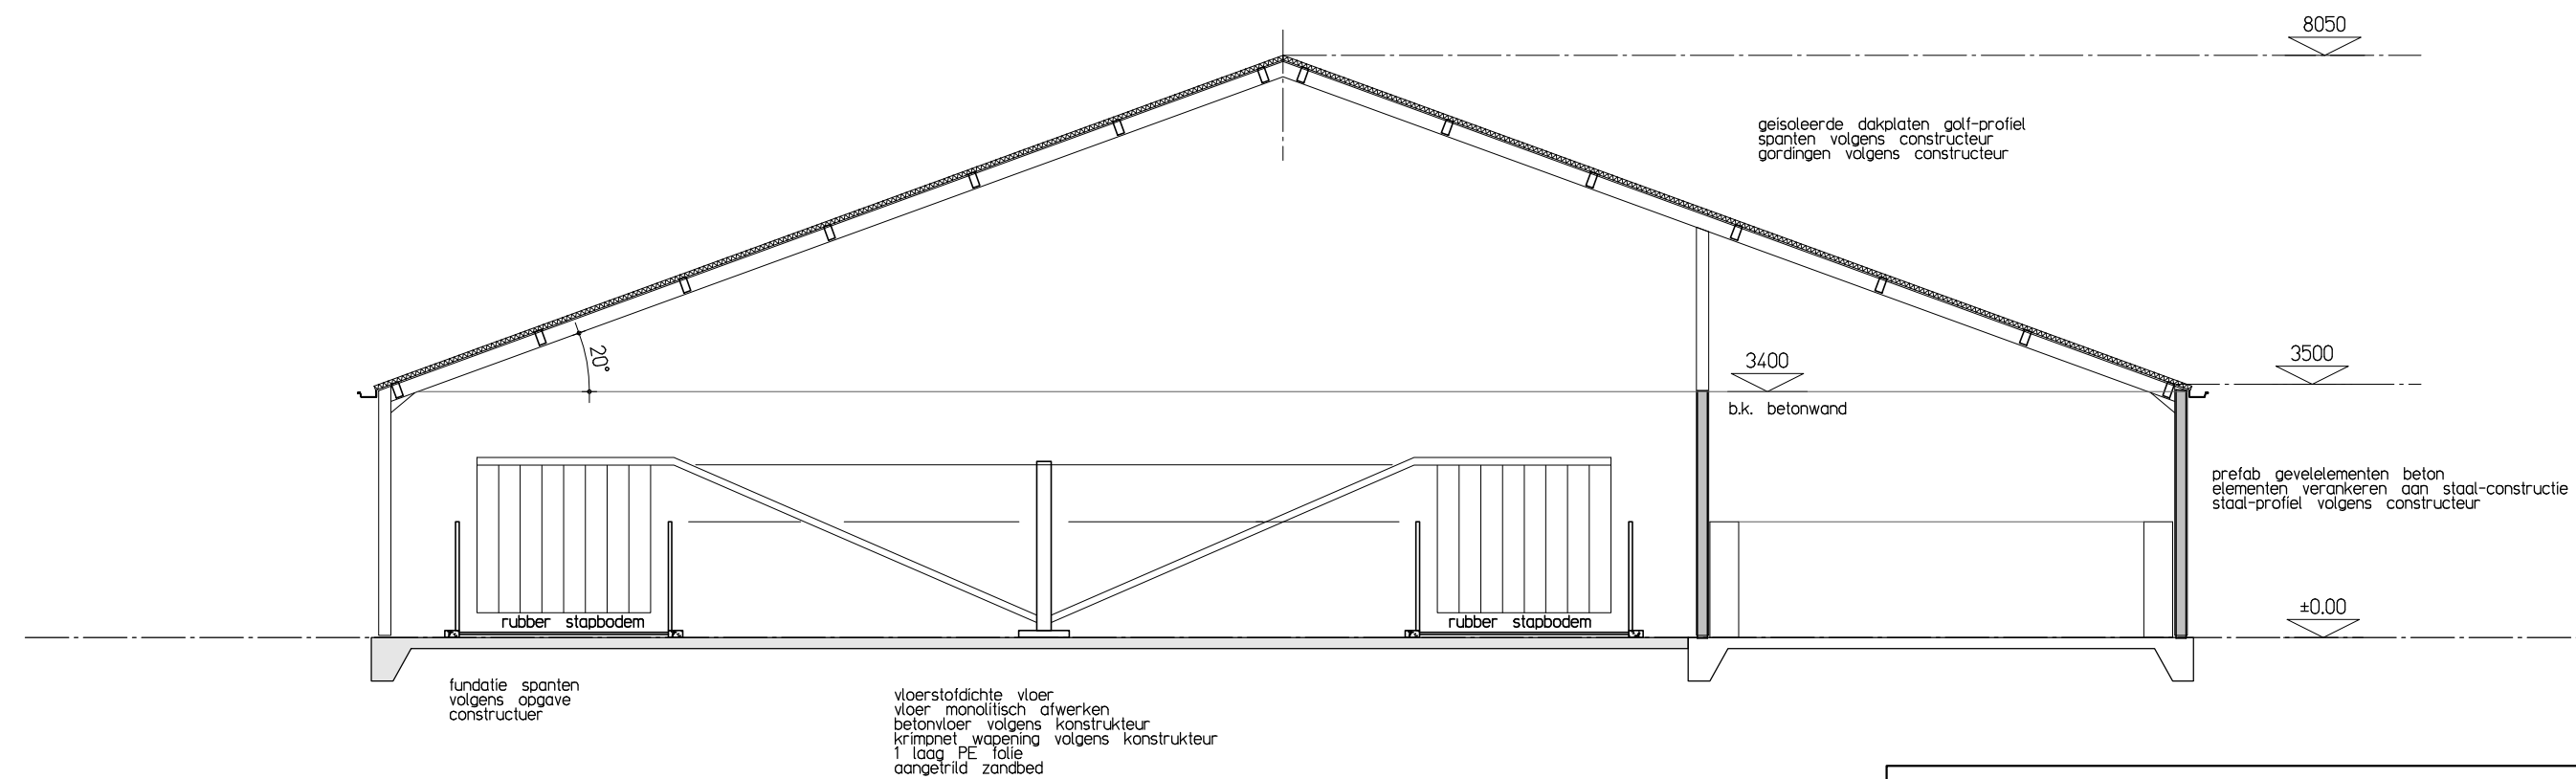


DOORSNEDE A-A 1a100

materialen en kleuren

gevels	prefab beton elementen	natuur, grijs
gevelbekleding	plankprofiel	antraciet
staalconstructie	verzinkt staal	natuur, grijs
deuren	staal	antraciet
gaten en kralen	staal	antraciet
hemelwaterafvoeren	pvc	natuur, grijs
schuine dakvlakken	stalen dakplaat (golf)	antraciet

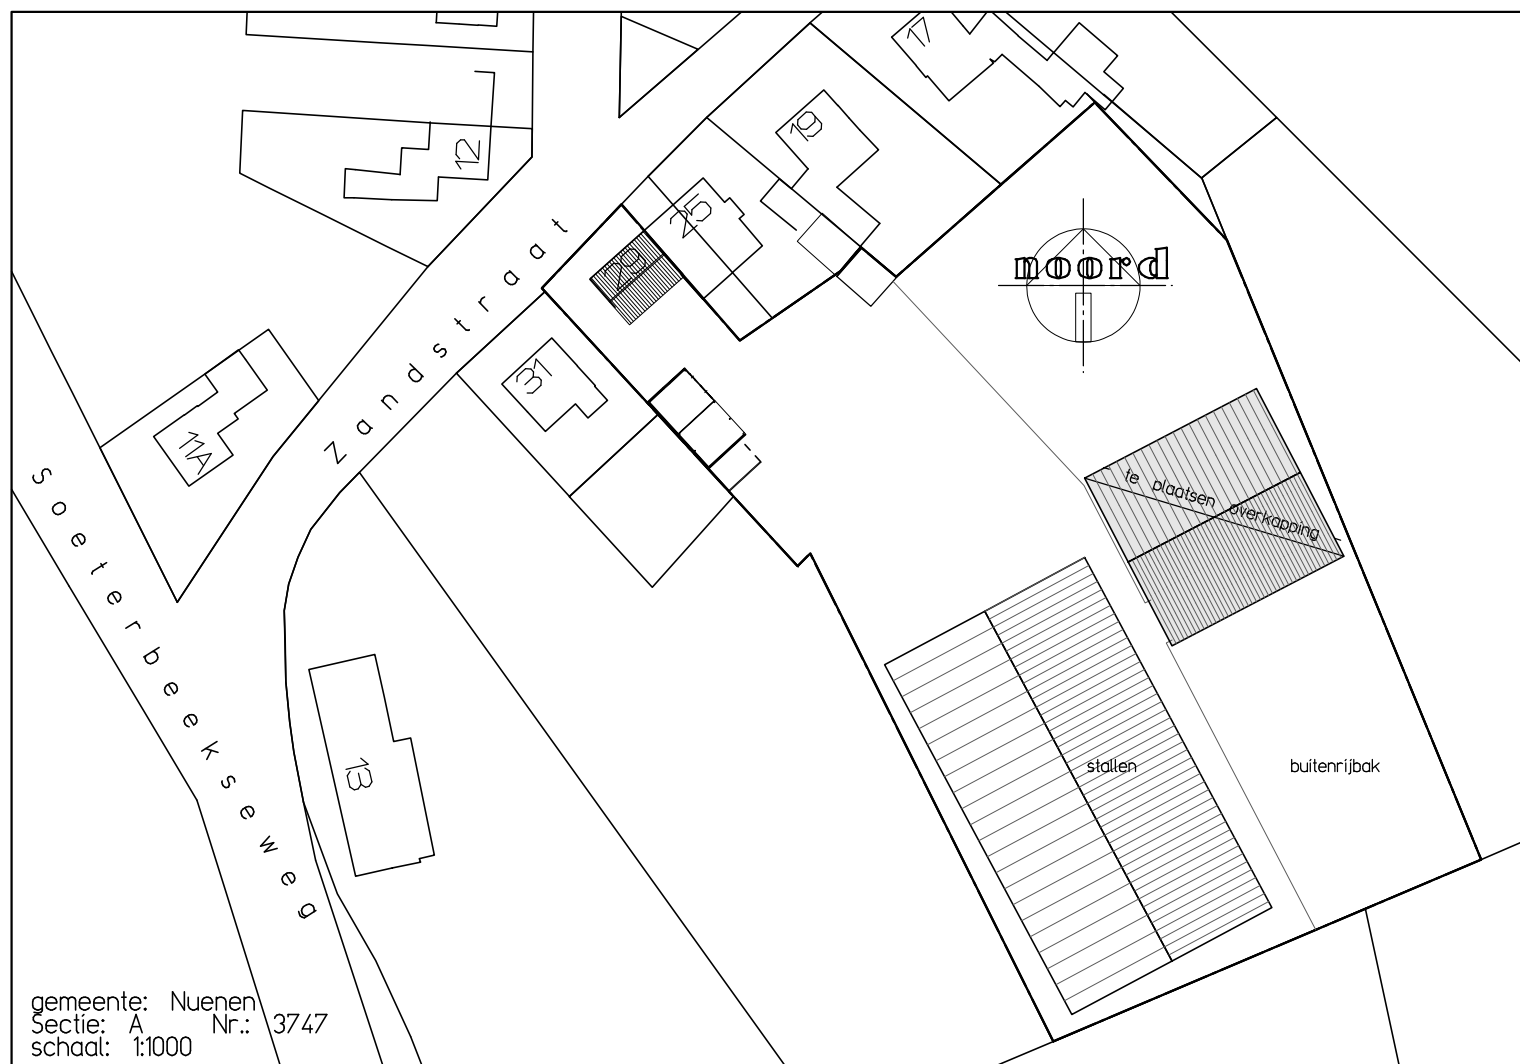

gemeente: Nuenen	sectie: A	Nr.: 3747	schaal: 1:1000	project :	accorde projectarch. :
plan voor de bouw van een overkapping	paardenhouderij Zandstraat 29 te Nederwetten	datum :	opdrachtgever :	accorde opdrachtgever :	datum :
Stal 'De Kim'	Zandstraat 29, 5674 NM Nederwetten	projectna. :	blad :	19-407	B01
omschrijving :	proj. arch. : -/-	tekenaar : A.B.	datum : 25-04-2019	gewijzigd :	
Bestektekening	kantoor : Nuenen	schaal : 1a100 / 1a200			

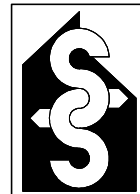

van Santvoort architecten b.v.

Berg 2 5671 CC nuenen TEL. 040-2833708 Lage Kerk 13 5751 KG Deurne Eikenburg 5 5521 HZ Eersel info@vansantvoortarchitecten.nl

