




Linkergevel

1.00

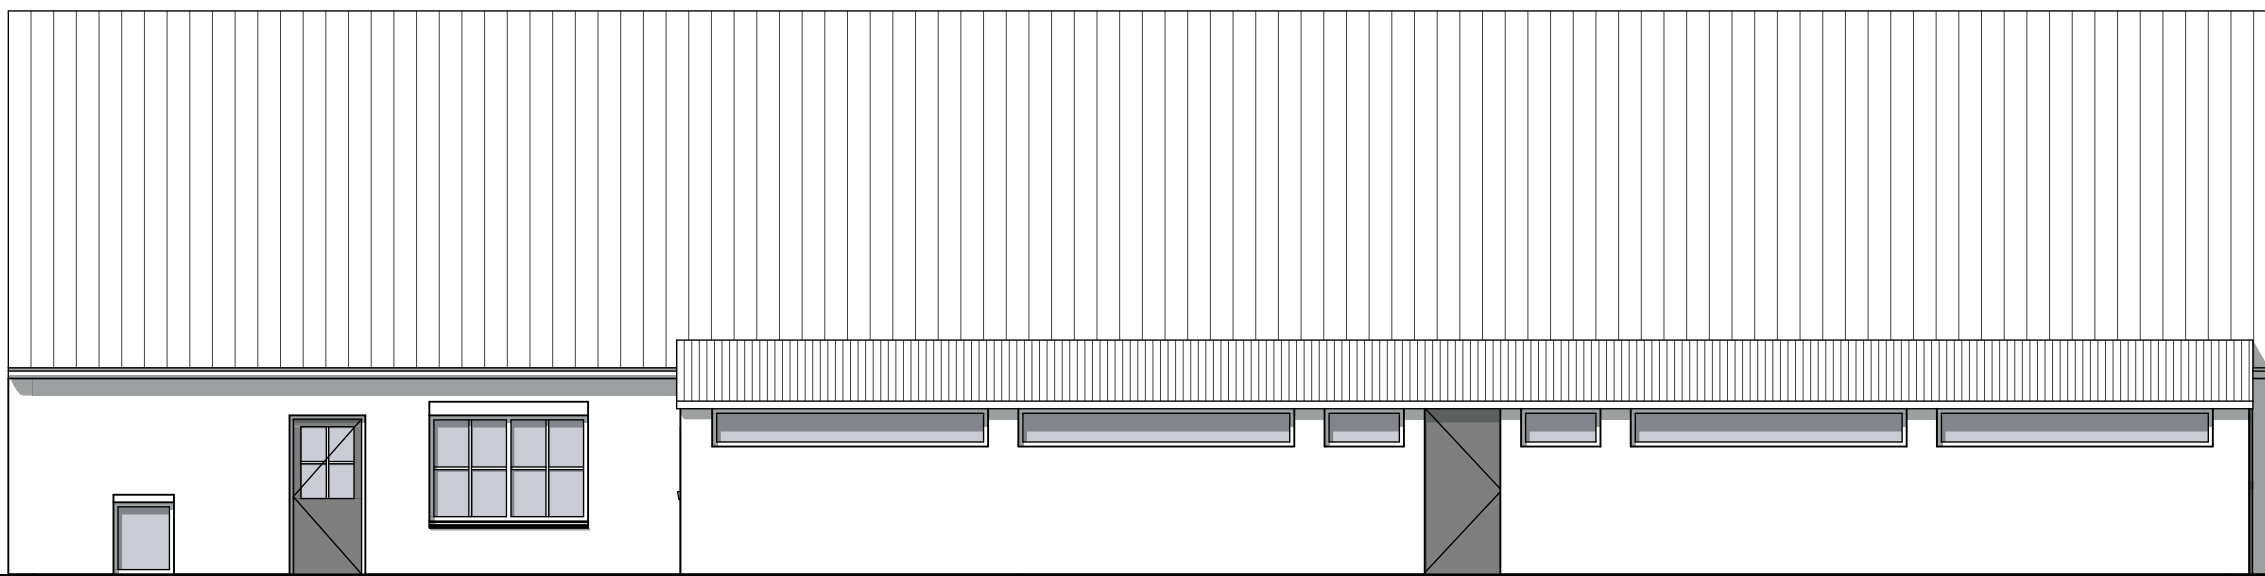


Achtergevel

1.00




Rechtergevel

1.00

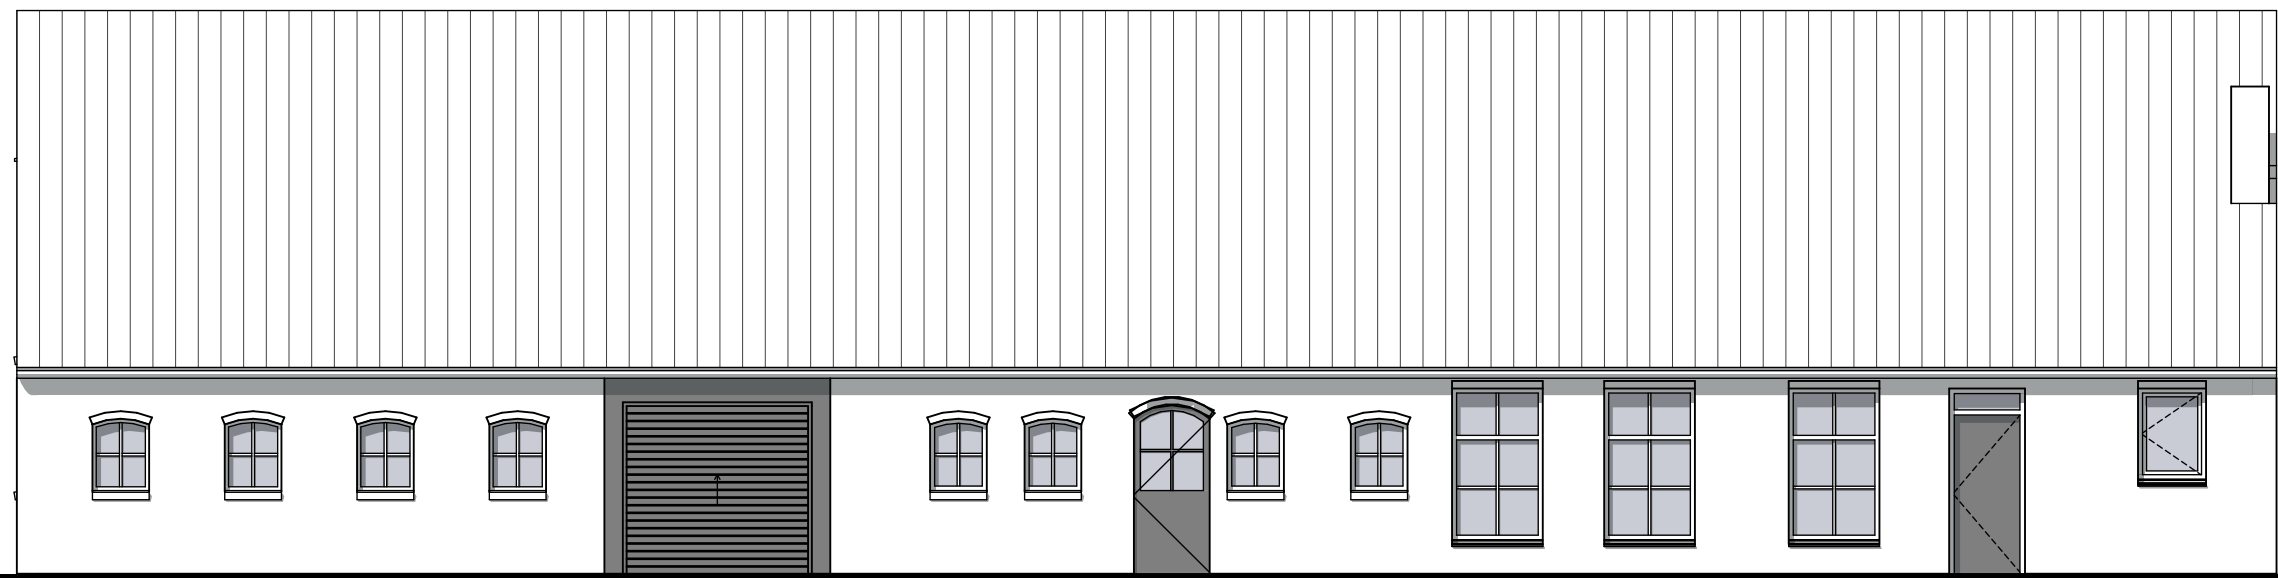


Voorgevel

1.00

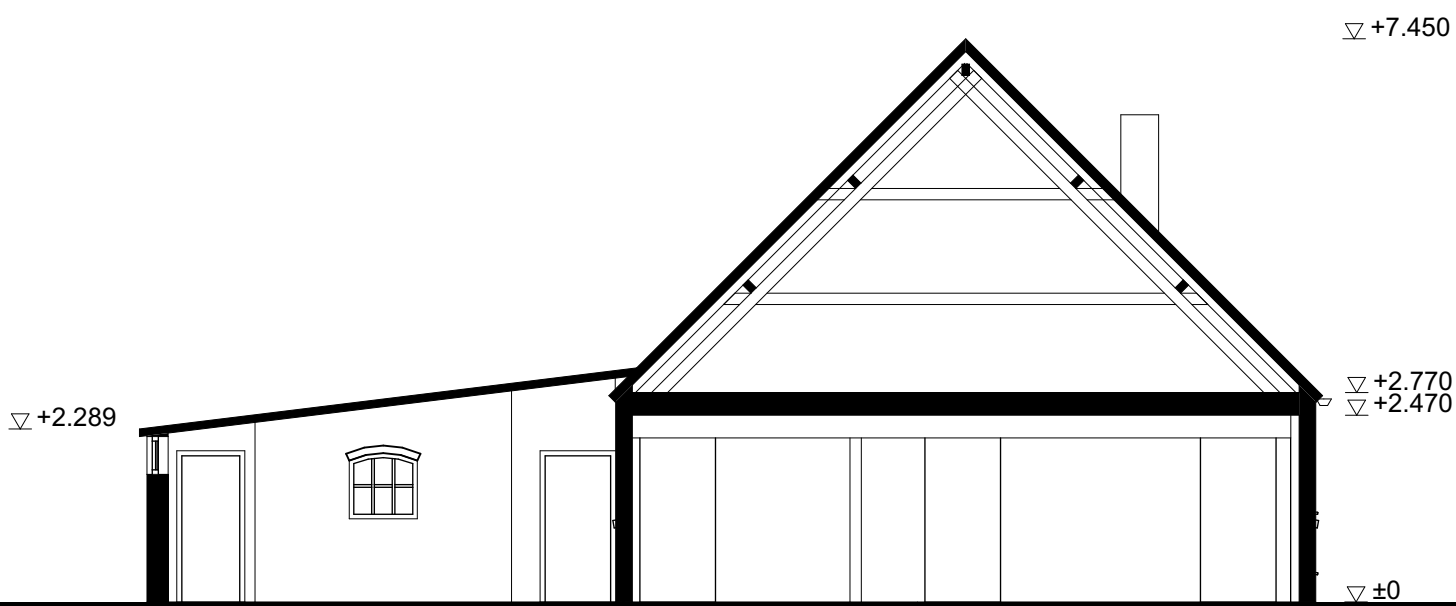


Doorsnede B-B

1.00

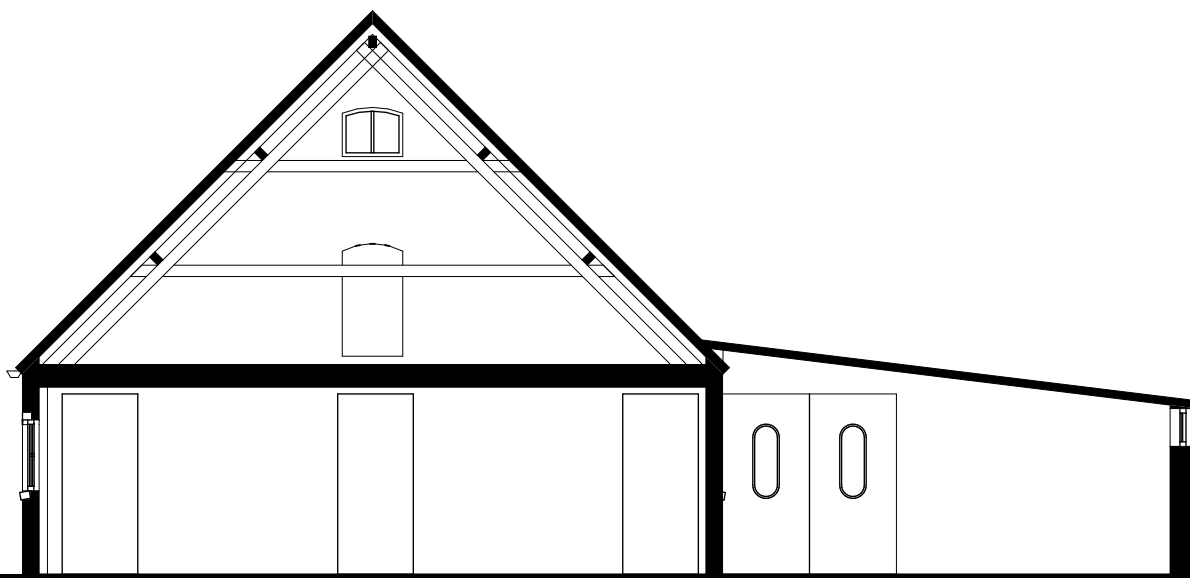


Doorsnede A-A

1.00

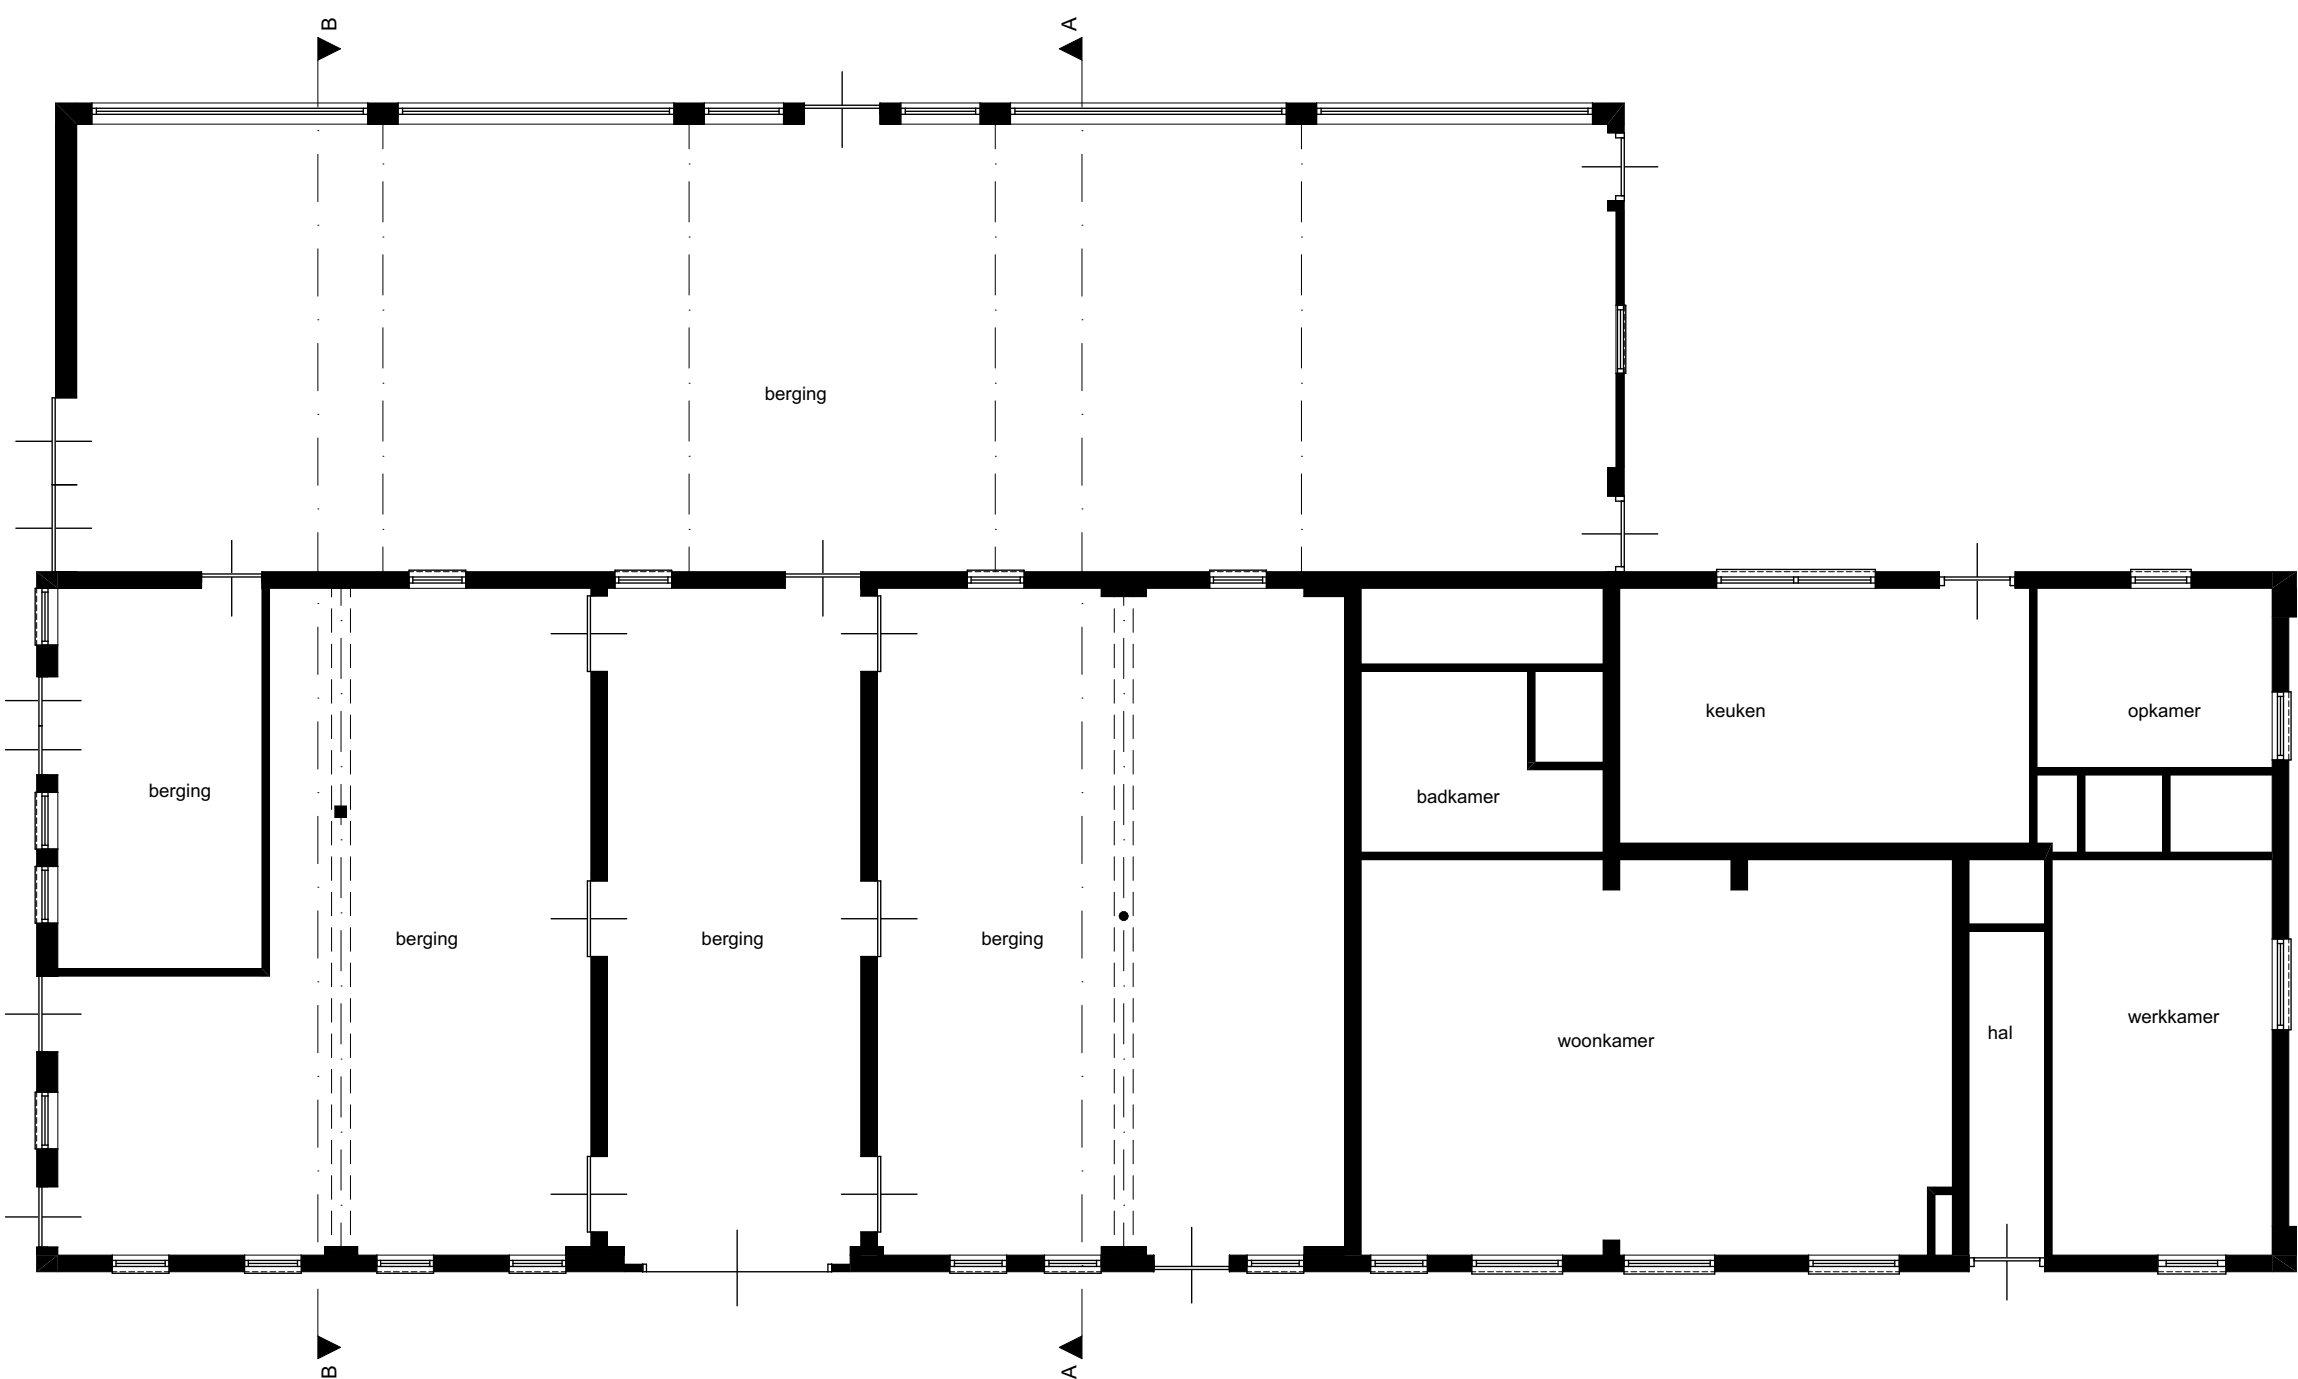


Begane grond

1.00

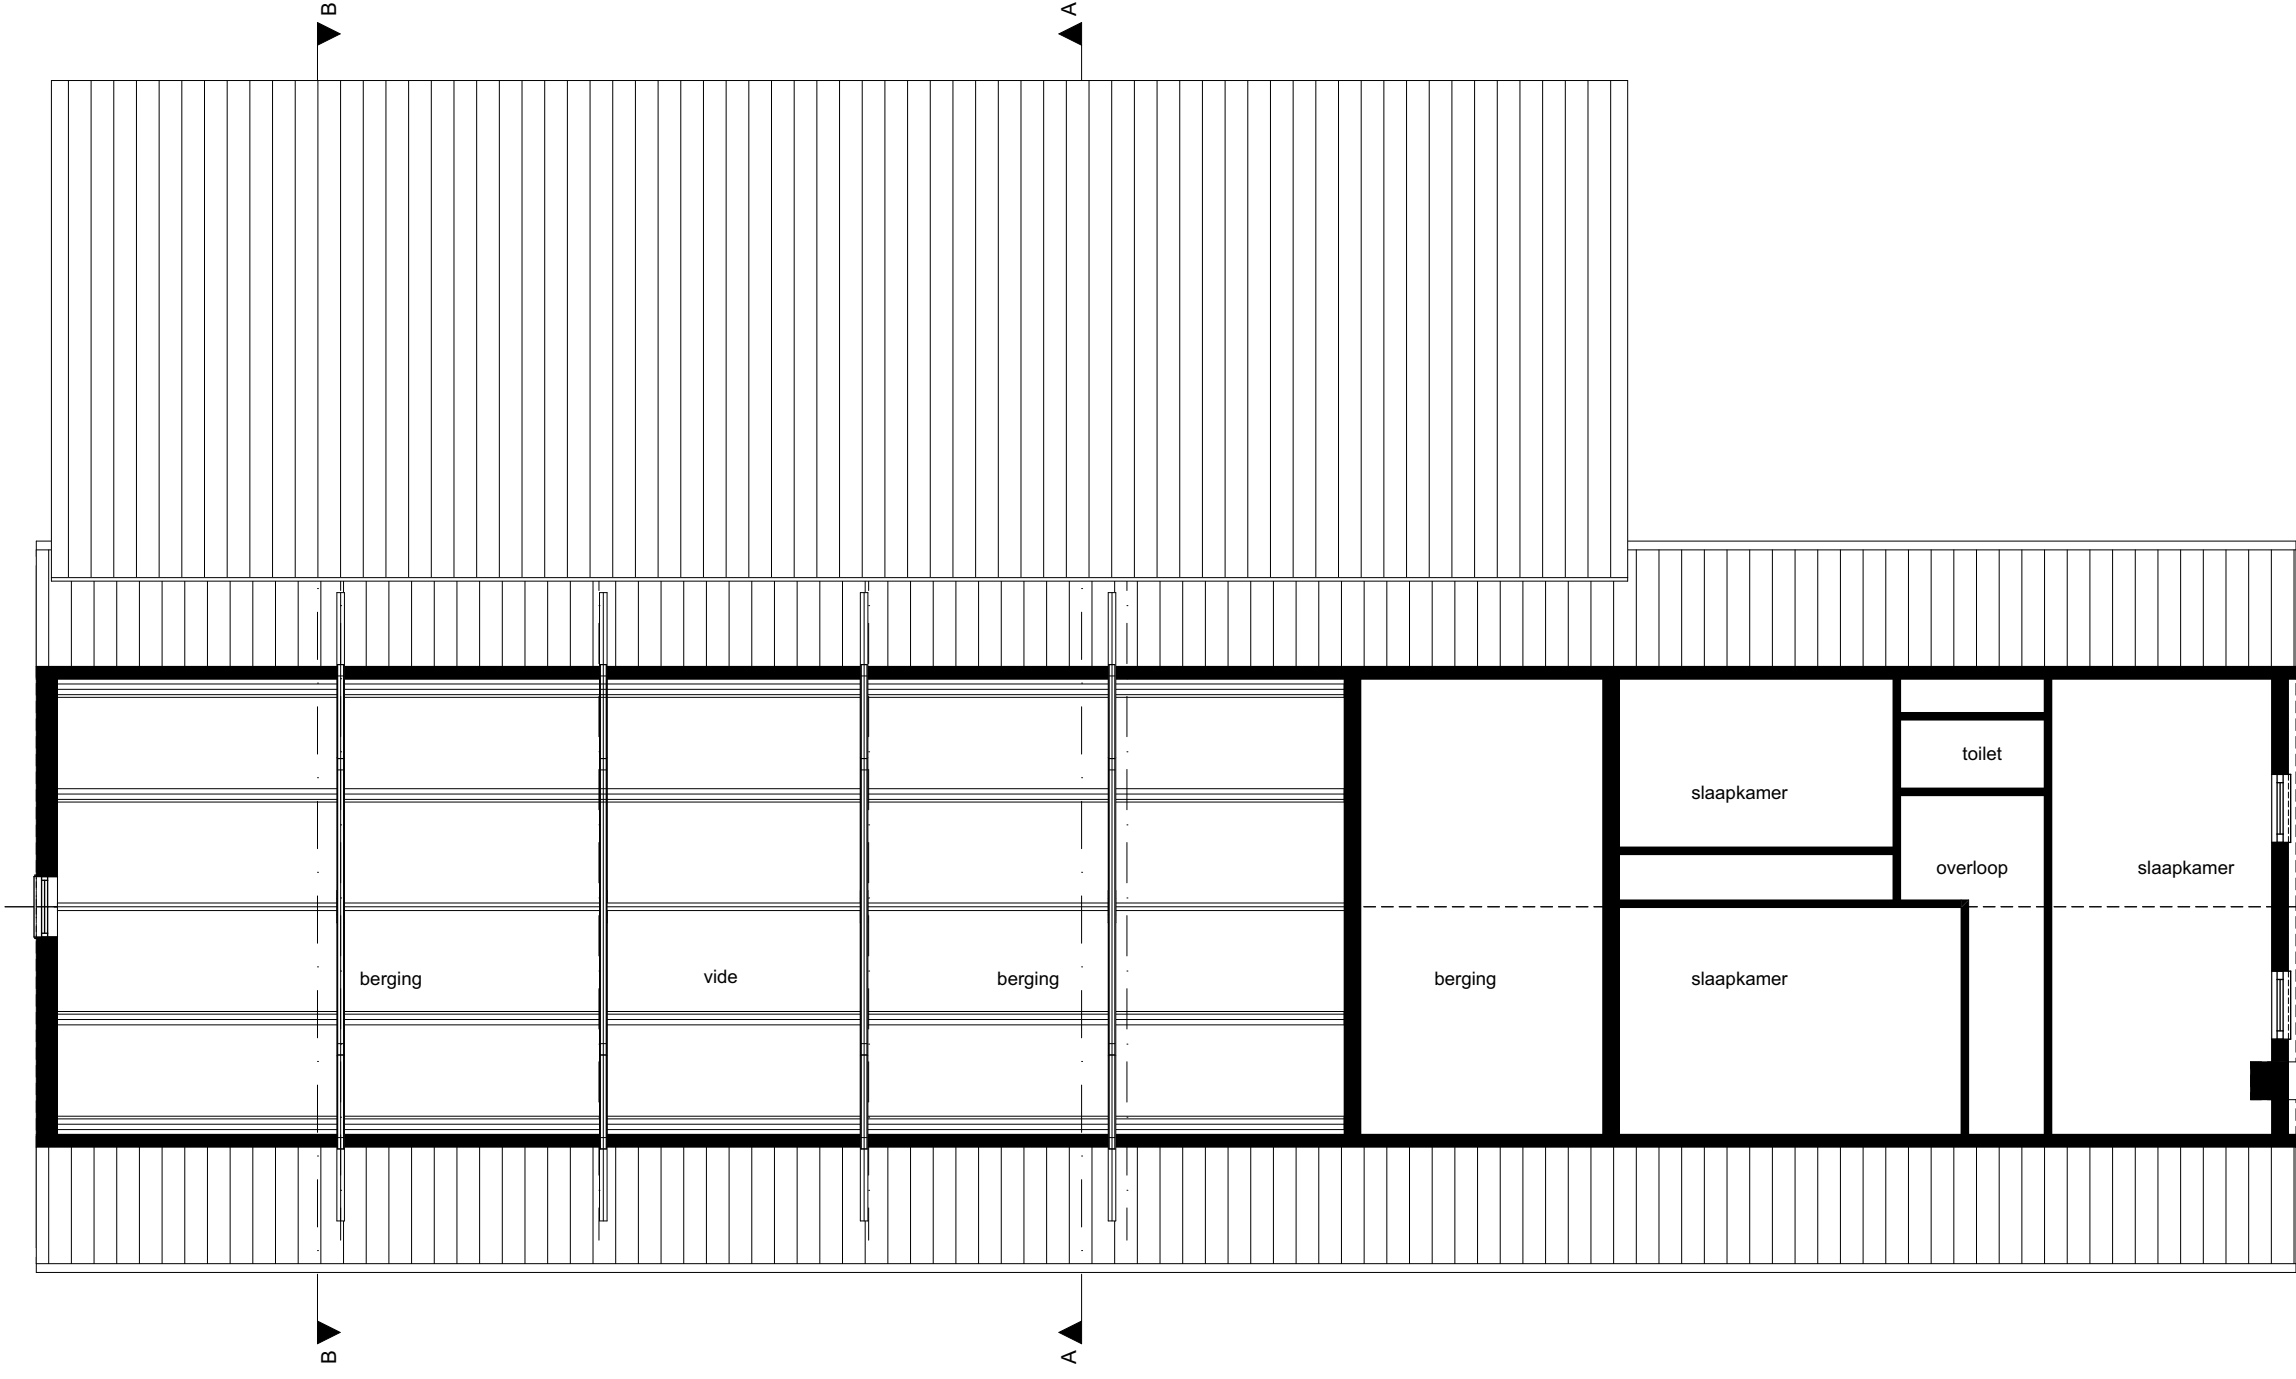

1e verdieping

1.00

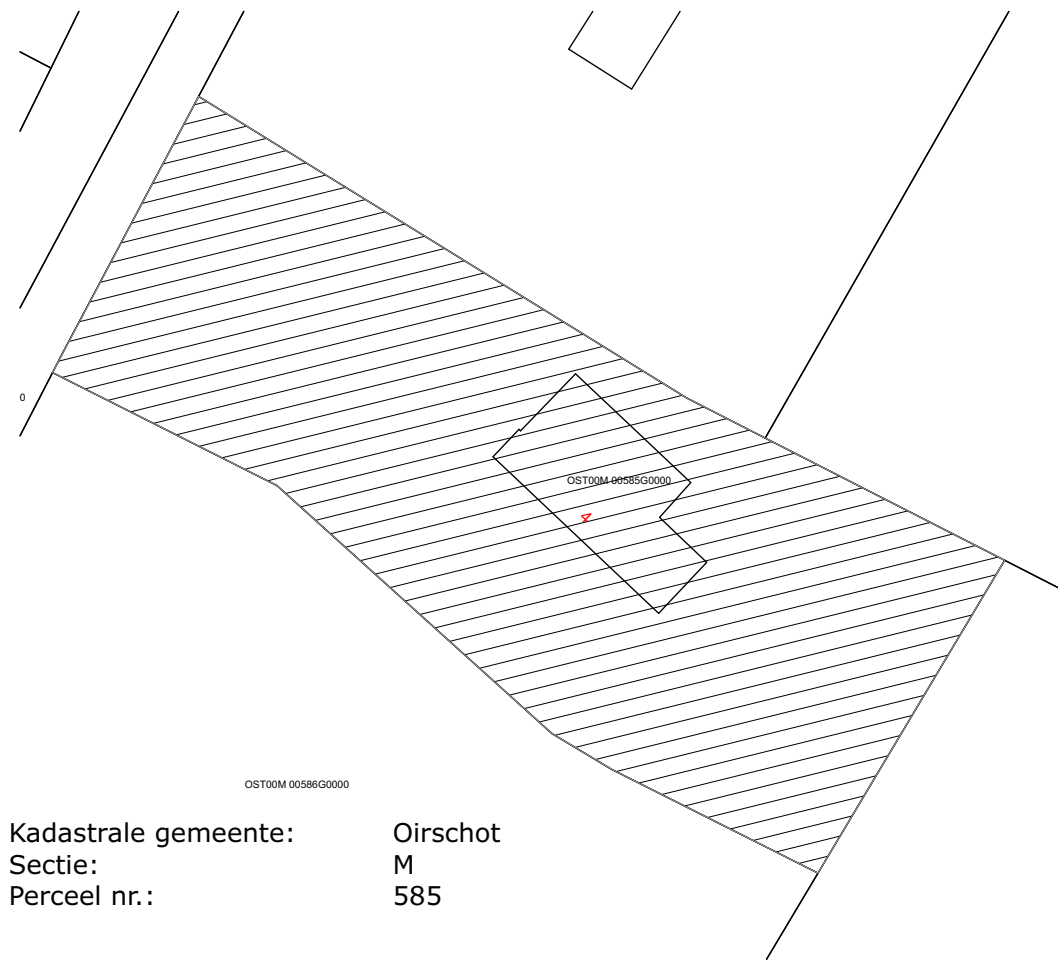

Kadastrale gemeente:
Sectie:
Perceel nr.:

Oirschot
M
585

Situatie

1.00

1.00 Gevels & Plattegronden bestaand

Project
Verbouw schuur tot woonhuis
Heldersestraat 4
5688 NE Oirschot

Opdrachtgever
Arno & Bregje van Uden
Schubertstraat 10
5283 LD Boxtel

Project nr.
18

Schaal:
1:100, 1:1000

Datum:
31-12-2018

Gewijzigd:
"-"

TOM KNEEPKENS
ARCHITECT

