

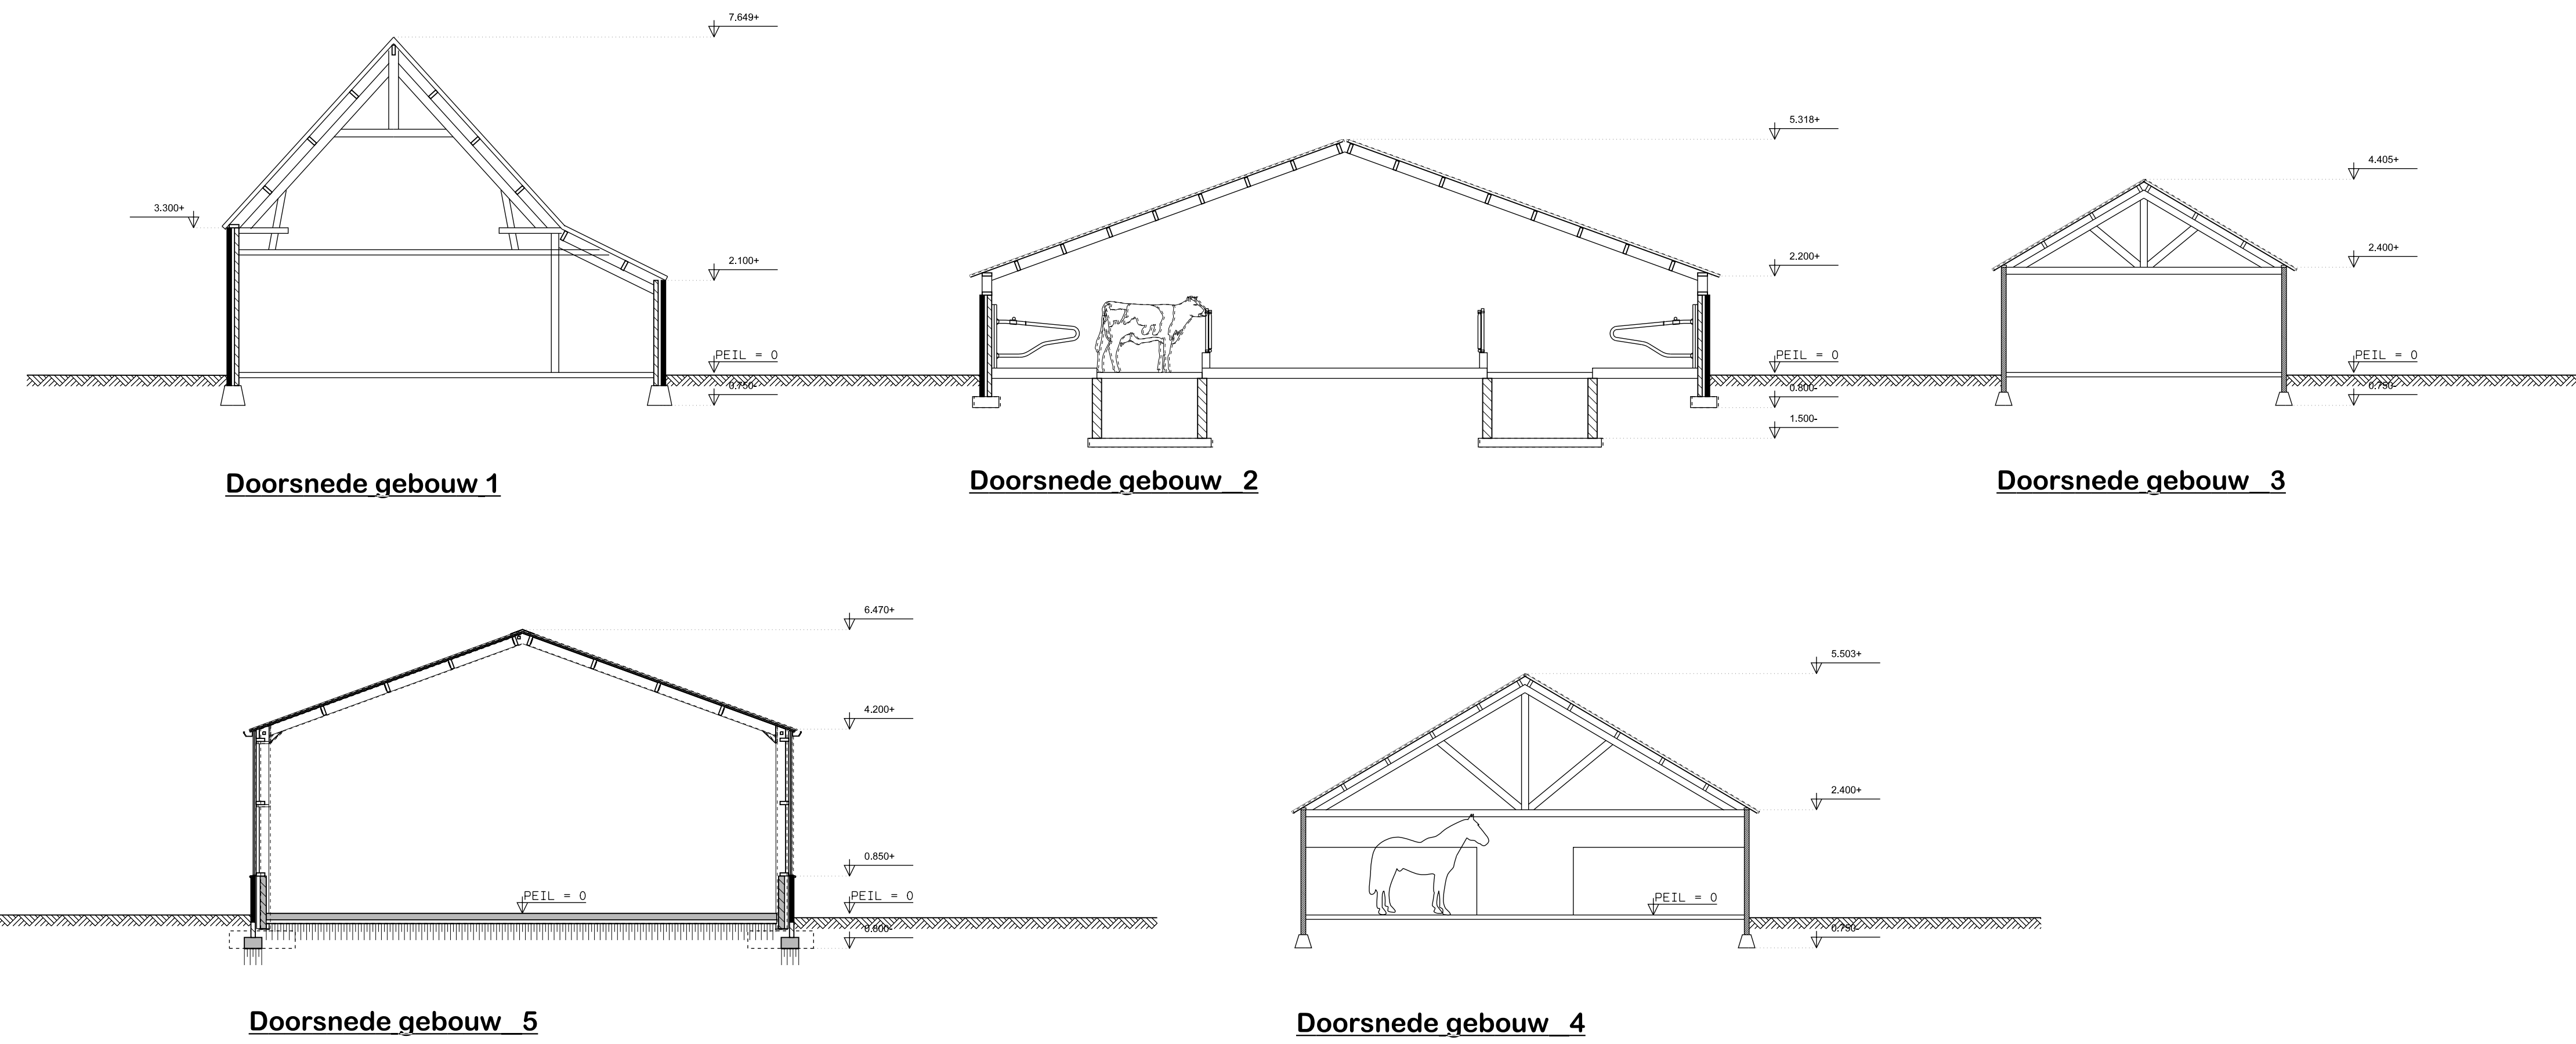
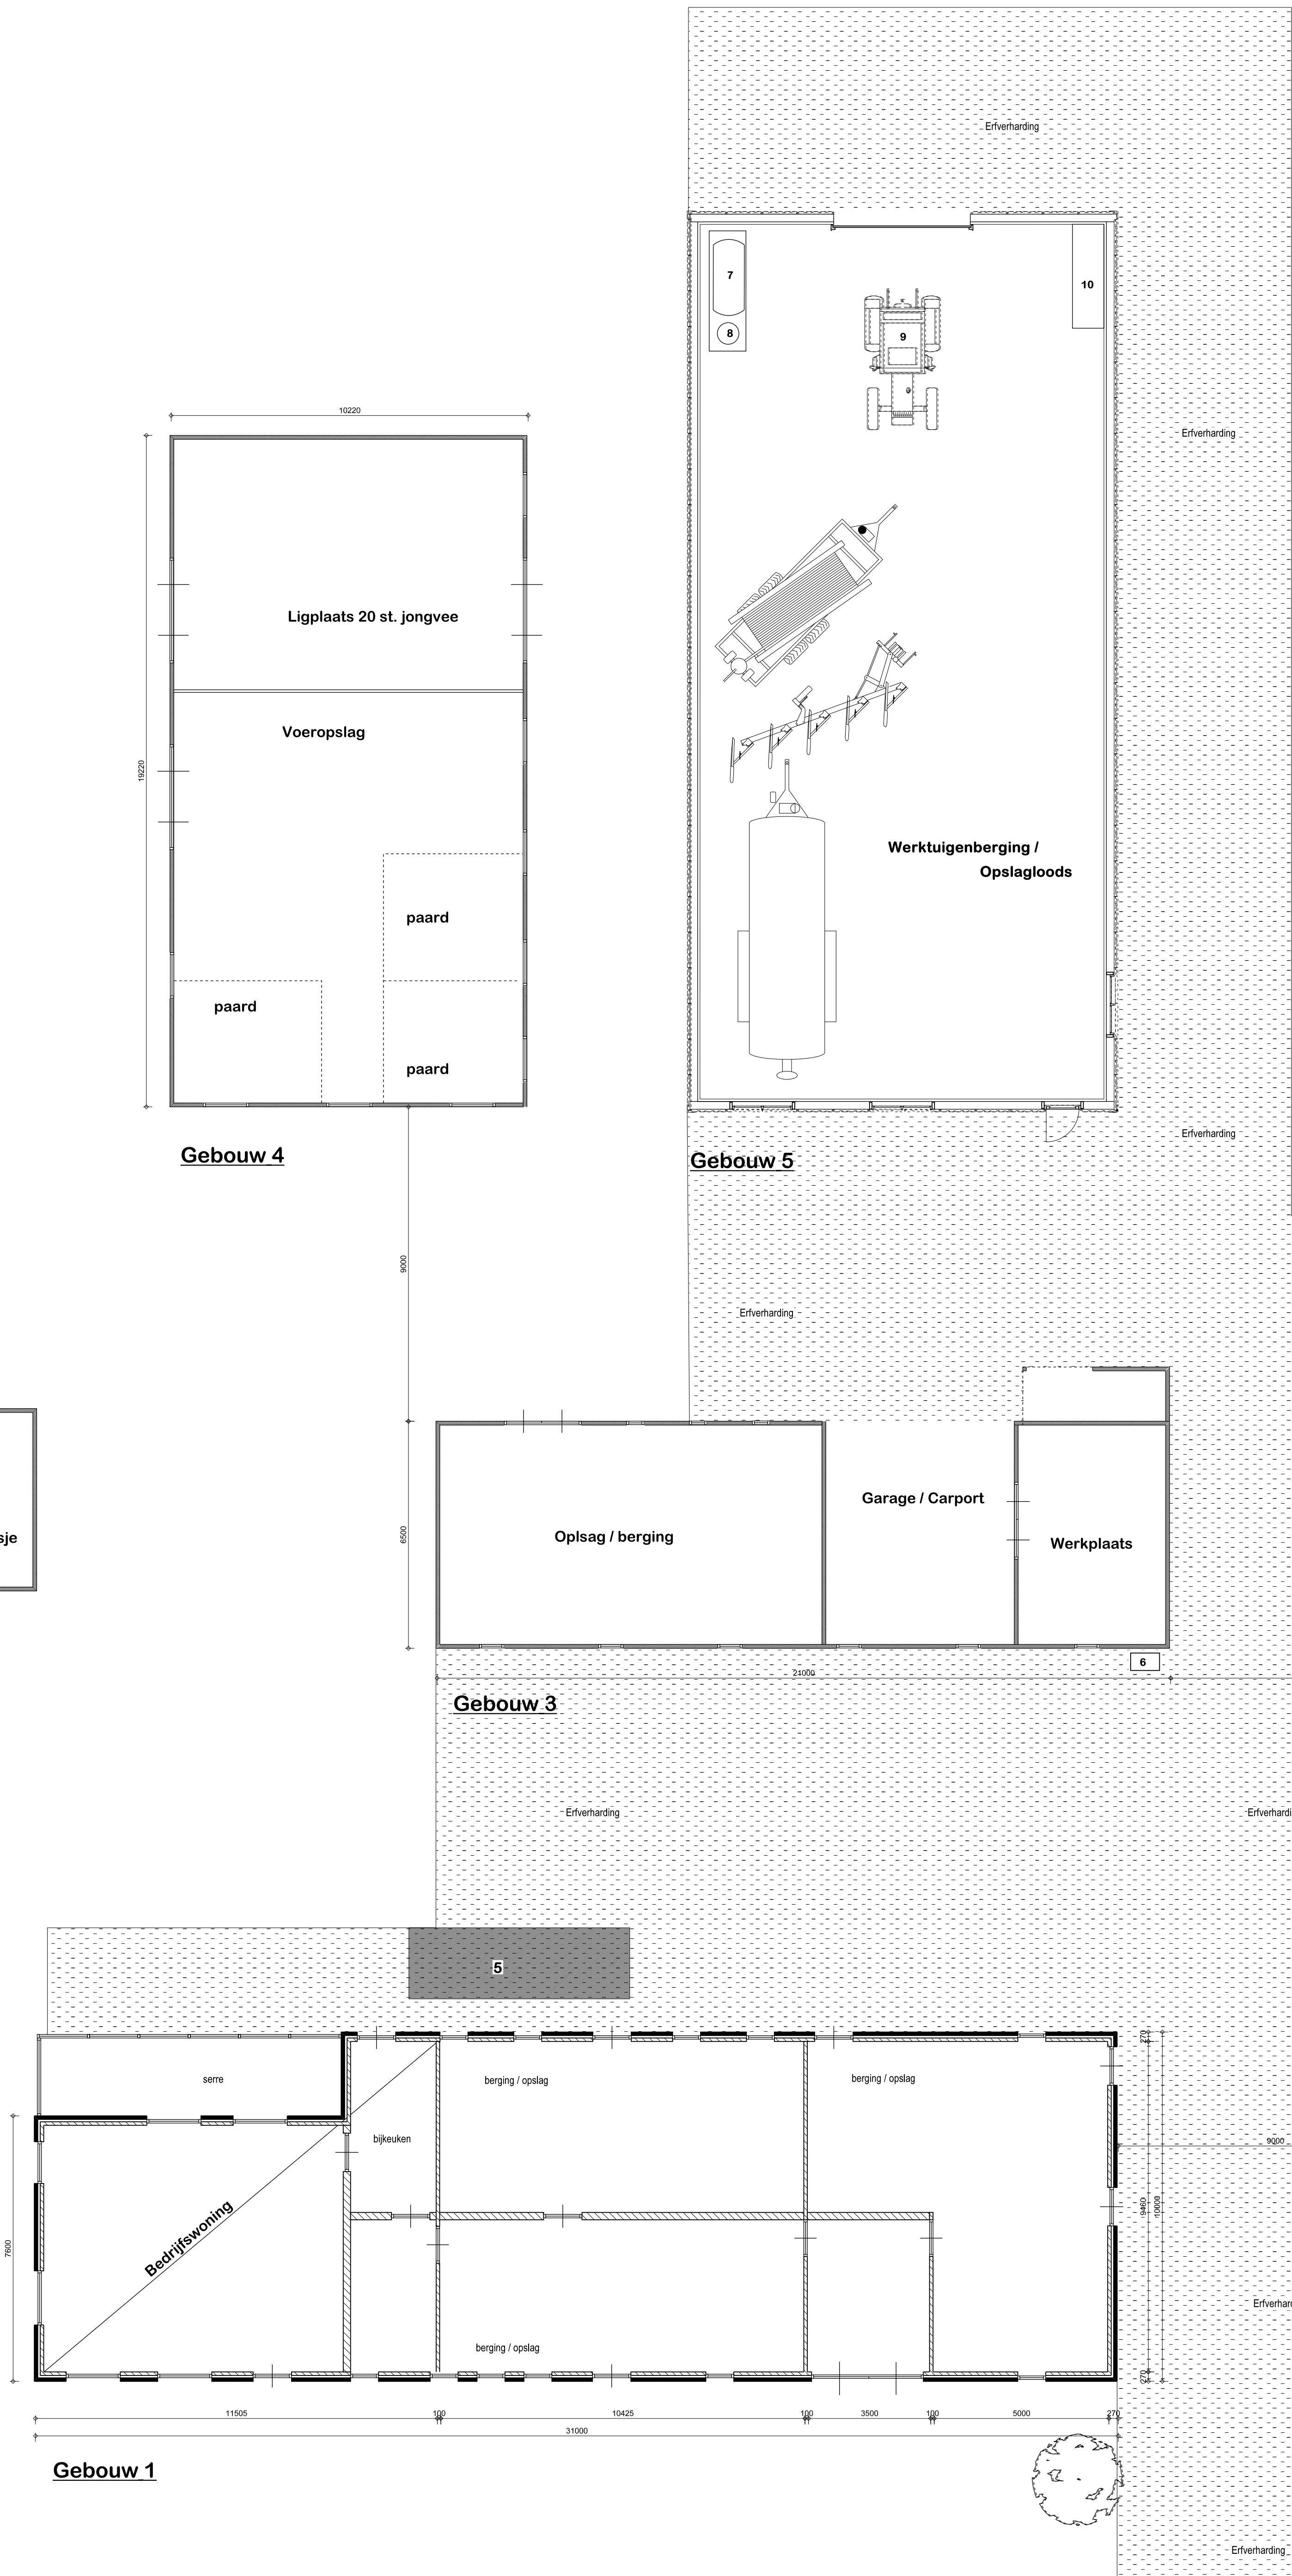


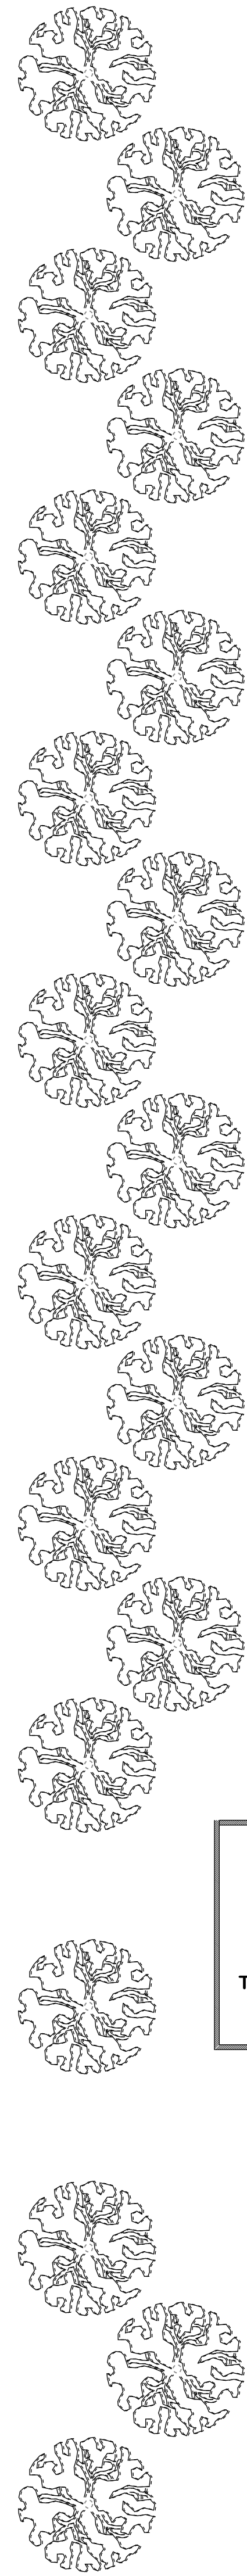

Renvoel	
1	sandrijfing vacuumpomp melkmachine 1,5 kW
2	melkstank (2400 ltr) met roerder 0,5 kW
3	Koelaggregaat 3,75 Kw
4	Drijmesputten 150 m3
5	Ondergrondse gielkelder 32 m3
6	motor regeninstallatie 9 kW
7	Bovengrondse diesel tank (in vloestofdichte lekkak) 600 ltr
8	vat afgewerkte olie (in vloestofdichte lekkak) 60 ltr
9	tractor 65 kW
10	werklank met div. electrisch handgereedschap 10 kW

Gebouw 2: 43 stuks melkrundvee
Gebouw 4: 20 stuks jongvee
3 paarden

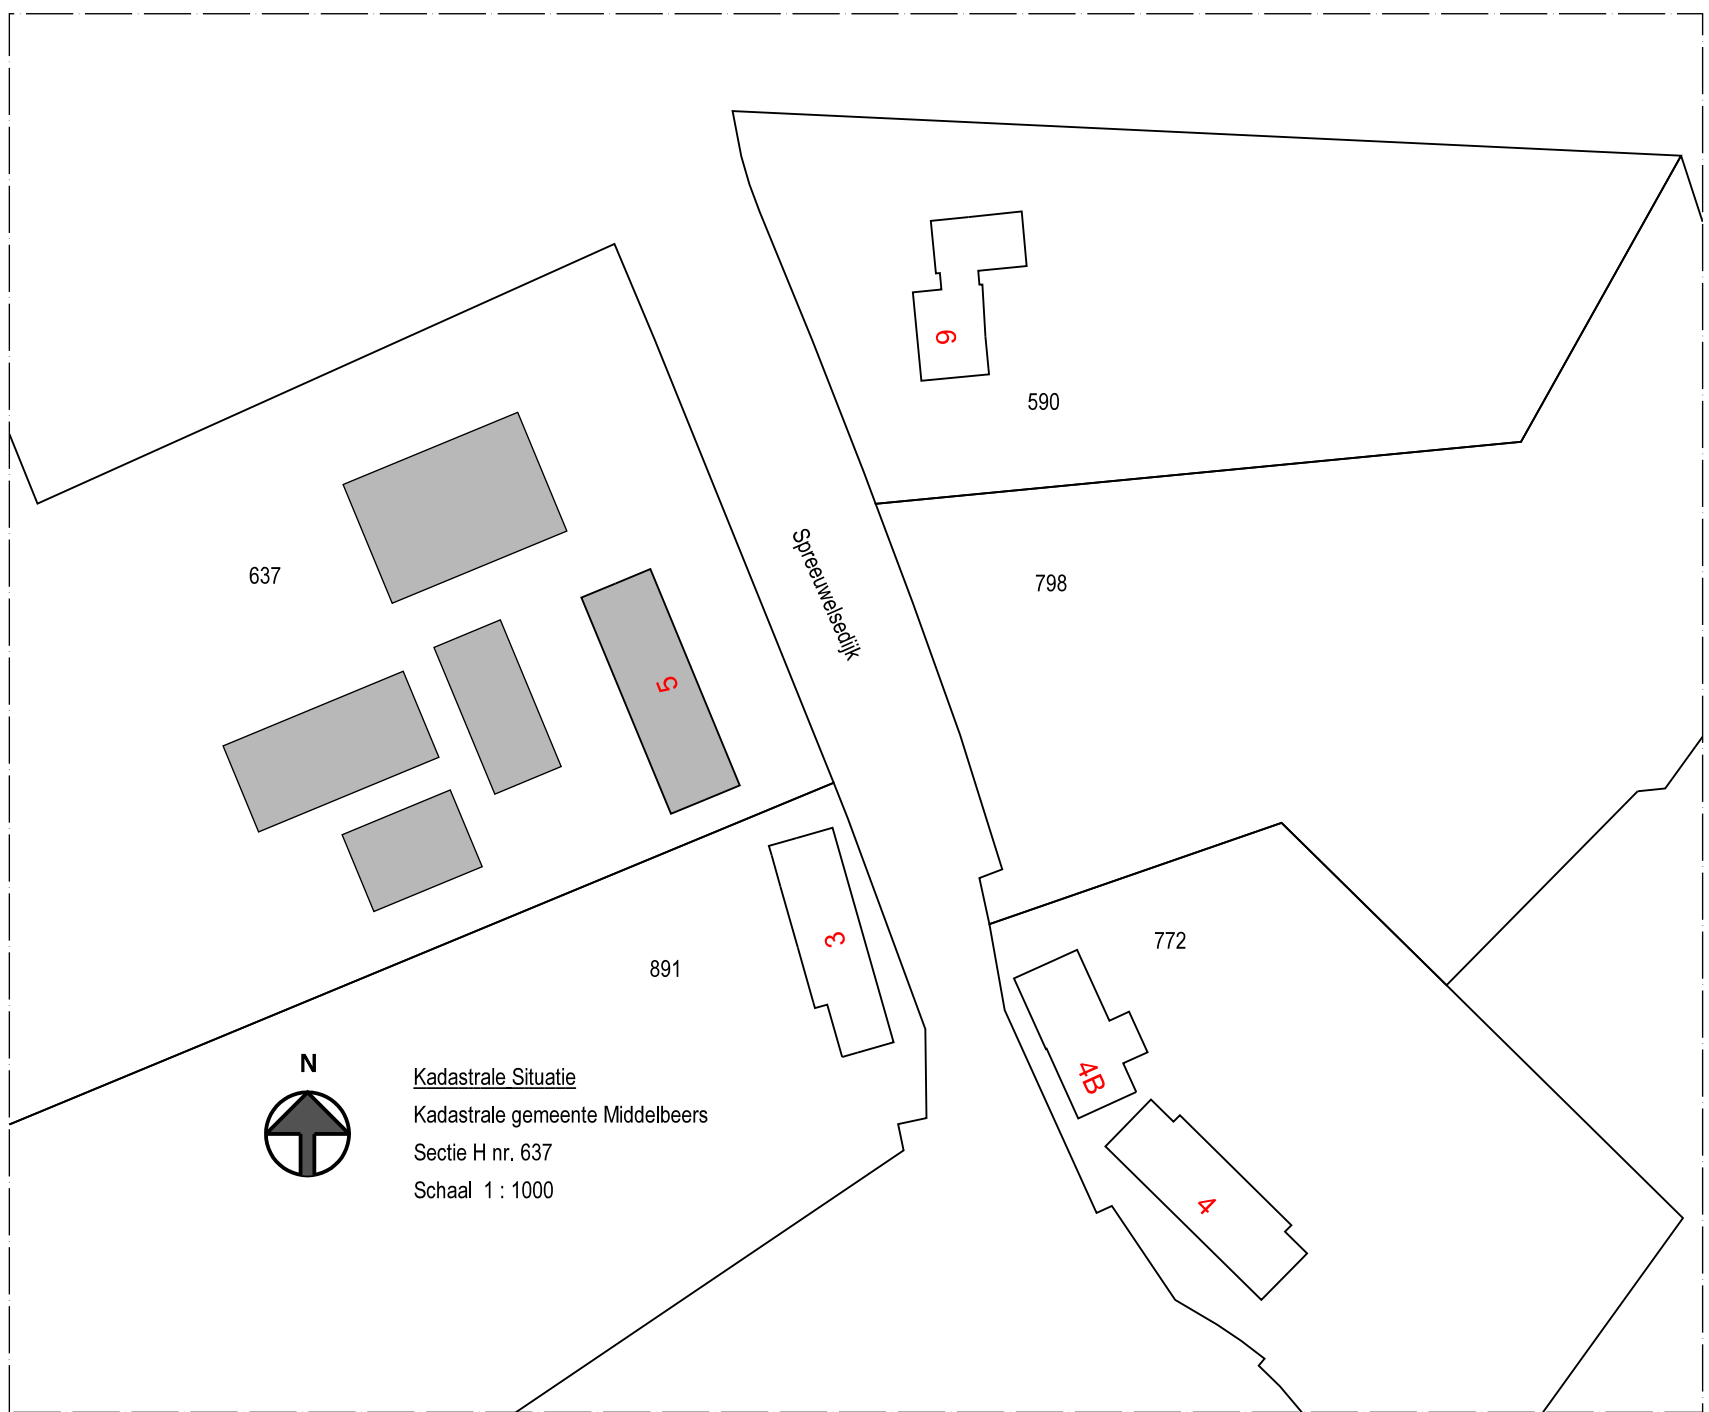

Mabotek Bouwburo
Bouwkundig Tekenen en Adviesburo

Besluit nr. 61
1000 met Regio
T: 015 261 2600
M: 06 261 261 261
E: mabotek@ab-001.nl

Plattegrond / inrichtingstekening behorende bij de
"melding activiteitenbesluit" voor een agrarisch bedrijf
aan de Spreeuwelsedijk 5 te Westelbeers

Getekend: MvdW
Datum: 8 juni 2013

Dhr. Schellekens
Spreeuwelsedijk 5
5091 KS Westelbeers

Schaal: 1:100
Gewijzigd:

Onderdeel: Inrichtingstekening Tek.nr. AB-001