





Situatie - bestaand

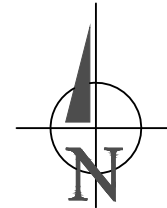

Situatie - nieuw

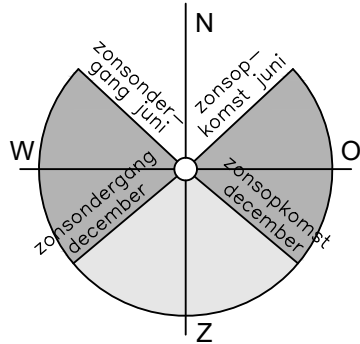

Situatie

Gemeente : Oisterwijk
Sectie : H
Nummer : 120
Schaal : 1:1000

► Aanduiding voorgevel

Benaming:
Situatie bestaand-nieuw (1:1000)

www.dlvadvies.nl

Schaal: 1:1000
Formaat: A2



Opdrachtgever:
De Rooij Heukelom BV
Oisterwijksebaan 2
5059 AR Heukelom
Telefoon: 06 - 53665103

DLV Advies
Postbus 511
5400 AM Uden
Telefoon: 0413-336800
E-mail: info.bmt@dlvadvies.nl

Bouwlocatie:
Oisterwijksebaan 2a
5059 AR Heukelom

Projectleider: Dhr. J. de Groot
Telefoon: 06-20423896
E-mail: j.degroot@dlvadvies.nl


Datum: 01-02-2023
EJ
Wijzigingen:
A 07-03-2023 EJ c 14-11-2023 RD
B 02-11-2023 EJ d

Klantnummer: 303938
Werknummer: B160071-73
Blad: V11


NIETS UIT DEZE TEKENING MAG GEHEEL OF GEDEELELIJK WORDEN OVERGENOMEN EN VERMENIGVULDIGD ZONDER VOORAFGAANDE SCHRIFTELIJKE TOESTEMMING © COPYRIGHT 2015 DLV BOUW, MILIEU EN TECHNIEK BV

Renvooi gebouwen											
Gebouw	Naam	Wanden	Dak	Vloer	Mestopslag	Ventilatie	Discategorie	RAV-code	Stelsysteem	Aantal plaatsen	Aantal dieren
1	Werkuigenberging	Metselwerk	Golfdak	Beton	—	Natuurlijk	Poorden	K 1.100	—	6	6
2	Opslagruimte	Betonpanelen/hout	Sandwichpanelen	Beton	—	Natuurlijk	—	—	—	—	—
3	Kantoor	Metselwerk	Dakpannen	Beton	—	Natuurlijk	—	—	—	—	—


Symbolen						
Symbol	Gebouw	Omschrijving	Aantal	Inhoud	Vermogen kW p.H.	Vermogen Totale kW
1. GRONDSTOFFEN EN PRODUCTEN						
Subtotaal						
1.2 Milieugevaarlijke stoffen						
Subtotaal						
1	1	Diesel (tank in lekbox)	1	2200 L	—	—
1	1	Smeerolie (vat in lekbox)	6	60 L	—	—
1	1	Gewasbeschermingsmiddelen (in kast)	1	50 kg/L	—	—
2. ENERGIE						
Subtotaal						
2.2 Verbrandingsmotoren						
Subtotaal						
1	1	Tractor	1	—	80,000	80,000
2	1	Tractor	1	—	60,000	60,000
1	erf	Vrachtwagen	1	—	100,000	100,000
2.4 Overig opgesteld vermogen						
Subtotaal						
1	1	Compressor	1	—	2,500	2,500
1	1	Kolomboormachine	1	—	3,000	3,000
1	1	Losapparaat	1	—	4,000	4,000
1	1	Handgereedschappen (div.)	1	—	6,000	6,000
3. AFVALSTOFFEN						
Subtotaal						
3.1 Gevaarlijke stoffen						
Subtotaal						
2	1	Afgevoerde olie (vat in lekbox)	1	60 L	—	—
4. OVERIG						
Subtotaal						
4.1 Brandveiligheid						
Subtotaal						
1, 2	1, 2	Brandblusser	3	12 kg	—	—
Totaal						
255,500						

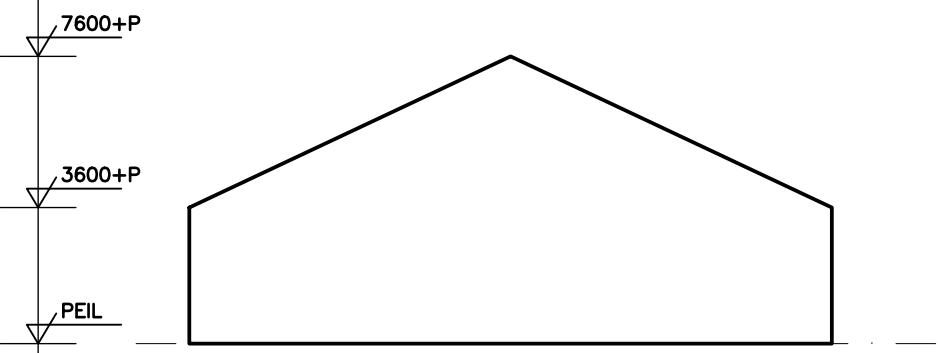

Doorsnede A-A

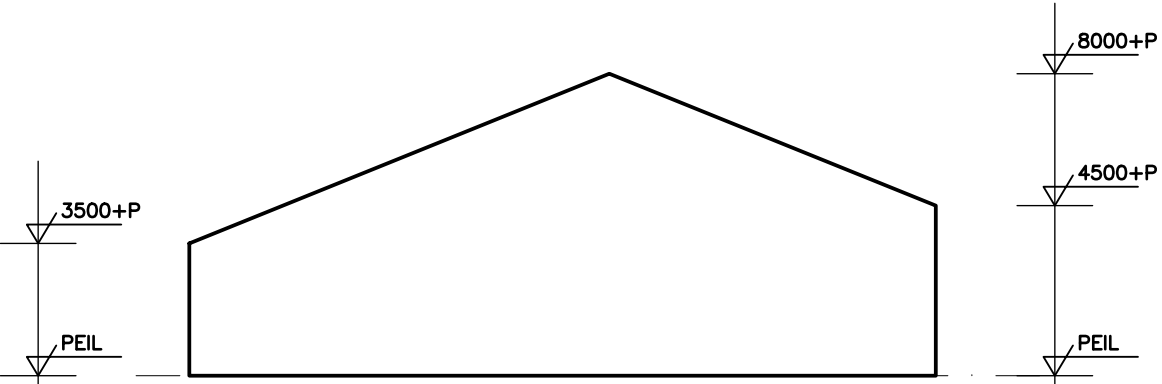

Doorsnede B-B

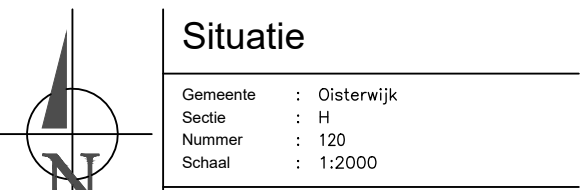

Situatie

Aanvraag omgevingsvergunning

De aanvraag:
d.d.:

Benoeming: Inrichtingstekening Omgevingsvergunning, activiteit milieu Plattegrond, doorsnedes en situatie		Schaal: 1:200		Formaat: A1+	
Opdrachtgever: De Rooij Heukelom BV Oosterwijksebaan 2 5059 AR Heukelom Telefoon: Mobiel: 06-53 19 90 93 E-mail: thered@heukel.nl		DLV Advies Postbus 511 5420 AM Uden Telefoon: Fax: E-mail: info@dlvadvis.nl		Datum: 14-11-2023 Vrijdag: A: B: C: D:	
Bouwkosten: Oosterwijksebaan 2 5059 AR Heukelom		Projectleider: Dirk M. van Benthum Telefoon: E-mail: m.vanbenthum@dlvadvis.nl		Klantnummer: 303938	
				Werknummer: B160071-62	
				Blad: M10	



NETS UP DEIN TEKENING WAS GEENAL OF GESELEUTAL WORDEN OVERGEVOERD ZONDER VOORAFGAANDE SCHRIFTELIJKE TOESTEMMING © COPYRIGHT 2015 DLV B.V. ALLE RECHTEN VOERD