


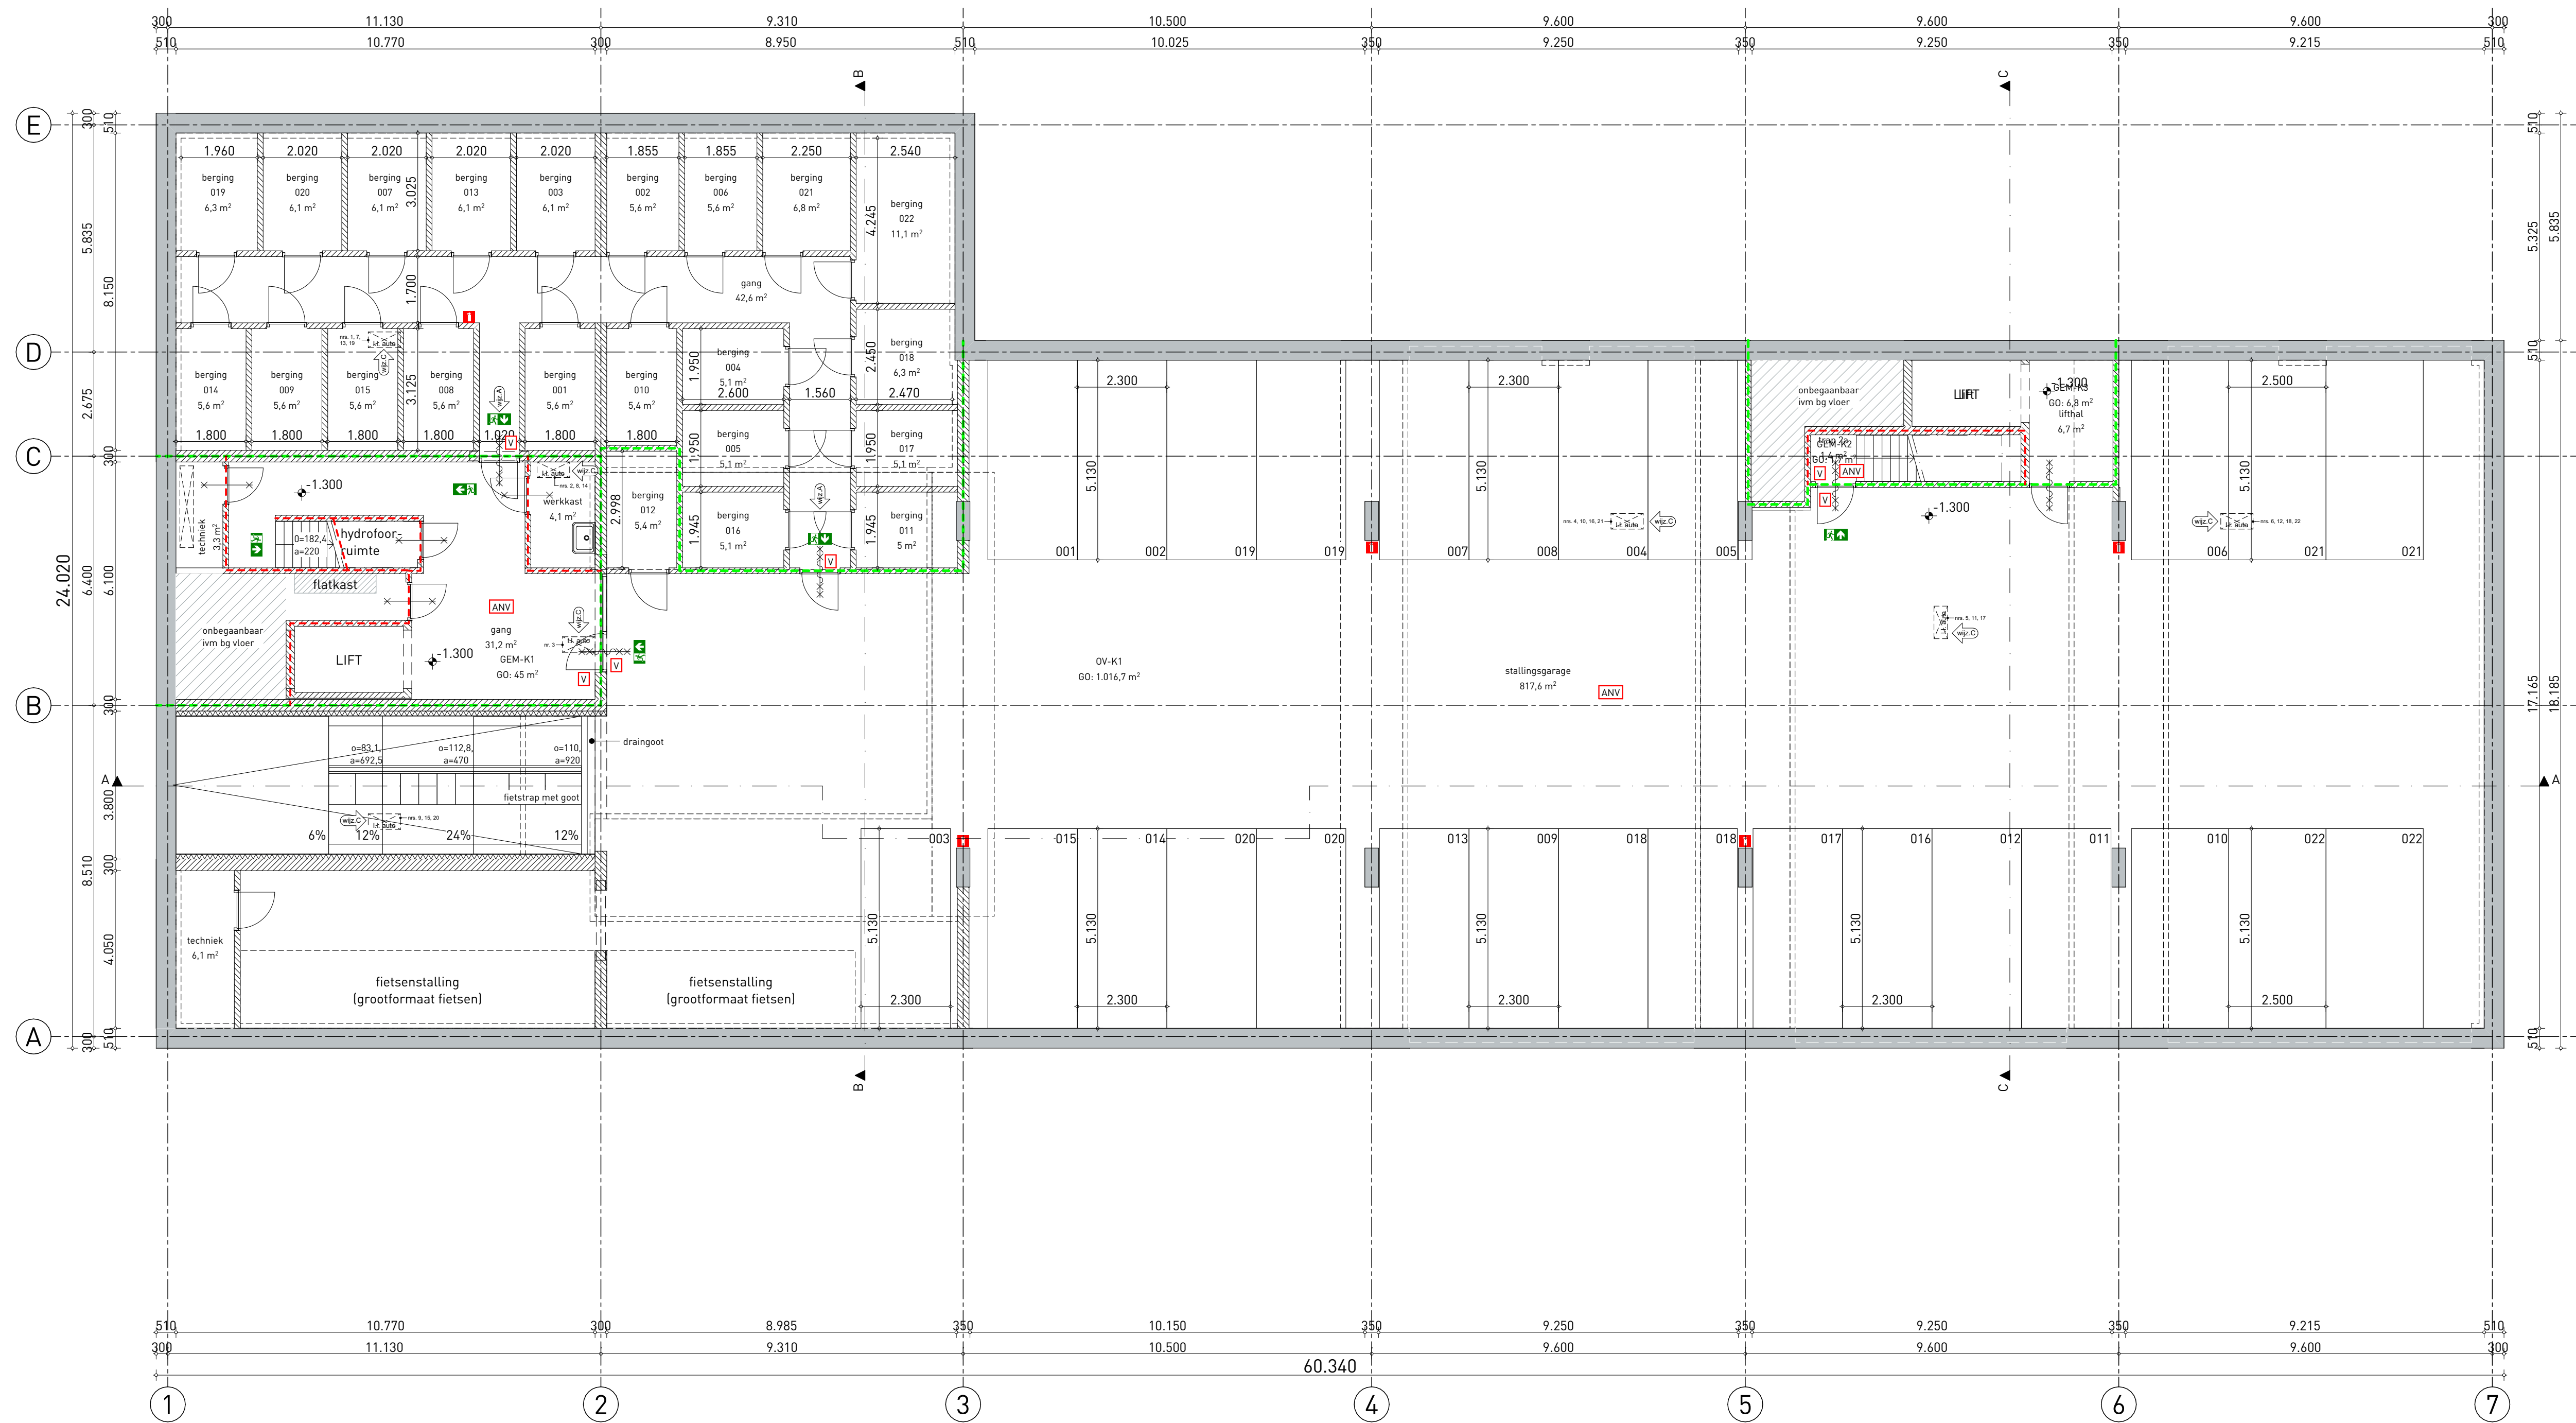

RENVOOI BRANDWEER

- WBDB030 = weerstand tegen branddoorslag en brandoverslag van 30 min.
- WBDB060 = weerstand tegen branddoorslag en brandoverslag van 60 min.
- opening 30 min. WBDB conform NEN 4068
- zelfsluitende deur
- zelfsluitende deur 30 min. WBDB conform NEN 4068
- zelfsluitende deur 60 min. WBDB conform NEN 4068
- Brandwerendheid hoofdconstructie cf. opgave constructeur
- Vloeren, trappen en hellingbanen waarover een vluchtroute voert bezijken niet binnen 30 min.
- Brandveiligheidsinstallaties cf. opgave adviseur
- Rookmelders conform NEN 2555
- trappenhuizen en gemeenschappelijke verkeersruimten waarover een vluchtweg voert, uitvoeren als (extra) beschermde vluchtroute cf. opgave adviseur
- ruimte v.z.v. rookmelders cf. NEN2555
- rookmelder gestuurde vrijloophang
- vluchtroute aanduiding cf. NEN3011 / NEN-EN1838
- algemene noodverlichting
- deur te allen tijde te openen vanuit vluchtrichting
- draagbaar blusstoel
- sleutelkluks
- aanduiding ingang brandweer

RENVOOI ALGEMEEN

- ALGEMEEN BOUWEN VOLGENS HET BOUWBESLUIT
- EPC maatregelen cf. opgave adviseur
- Technische installaties WfE cf. opgave adviseur
- Constructieve gegevens/berekeningen cf. opgave constructeur
- Noodoverstorten conform opgave constructeur
- Nutsvoorzieningen i.o.m. nutsbedrijven
- vrije doorgang kozijnen minimaal 850x200 mm (inv. meterkasten en overige niet relevante kozijnen, tenzij anders aangegeven)
- Doorvalveilig glas volgens NEN-EN 1990, NEN-EN 1991 en NEN 2408
- Beglazing volgens NEN 3569
- Vloerscheiding bij een valhoogte onder de 13m minimaal 1000mm hoog, bij een te openen raam minimaal 850mm hoog
- Ramen tot op de vloer dienen in kegelstand zodanig te worden begrensd dat er tot 700-vlg geen kindervoet (50mm) tussen geplaatst kan worden
- Bewegbare constructieonderdelen in de uitwendige scheidingen constructie bereikbaar conform NEN 5087 uitvoeren met een minimale inbraakweerstandsklasse 2 conform NEN 5094
- Aanlijvvoorzieningen aanbrengen op het dak conform richtlijnen
- Geluidwering en akoestiek conform opgave akoestisch adviseur
- Wering van vocht conform bouwbesluit afdeling 3.5
- Watersnood van wandafwerking van een toilet en badkamer conform bouwbesluit art 3.23
- Uitwendige scheidingen constructie heeft geen openingen breder dan 10mm ter voorkomen van het binnendringen van ratten en muizen (bij open stootvoeren worden roosters of dergelijke aangebracht)
- Afwerking volgens kleur-, materiaal- en afwerkstaat
- Ter beperking van het ontwikkelen van brand en rook, dienen de toegepaste materialen minimaal te voldoen aan de in artikel 2.66 van het bouwbesluit gestelde eisen. E.e.a. bepaald cf. NEN-EN 13501-1
- Ter beperking van de uitbreiding van brand en de verspreiding van rook, dienen de toegepaste materialen te voldoen aan de gestelde eisen in artikel 2.94. E.e.a. bepaald cf. NEN 608 en NEN 6075.

- TRAPPENHUIZEN
- Trappenoptrede = 182,4 mm en aantrede = 220 mm minimale trapbreedte min. = 800mm
- Wanden en plafonds moeten voldoen aan brandklasse B en rookklasse s2
- Luchtoverbrenging trappenhuizen 0,30 m²/m² en liften 3,0 m²/m²
- Algemene noodverlichting vluchtwegen en liften conform NEN 1838
- Vluchtroute aanduiding conform NEN 3011 en artikelen 5.2 t/m 5.6 van NEN-EN 1838

- VENTILATIE
- Positionering en capaciteit ventilatieroosters volgens tekeningen en berekeningen
- Waar nodig onderzijde van de deur vrij houden van vloer t.b.v. ventilatie
- Ventilatie meterkast volgens NEN 2768

RENVOOI BOUWKUNDIG

- gevelsteen metselwerk
- kalkzandsteen
- lichte scheidingwand
- isolatie
- mst wand
- prefab beton
- ihwg beton
- tegelwerk: toilet/badkamer
- dorpel
- entree
- woningentree
- m.k.
- ruimte voorzien van akoestische voorzieningen cfrn akoestisch rapport
- verdelers CV
- warmtepomp
- wtw unit
- opstelplaats wasmachine/droger
- hemelwaterafvoer
- loze leiding vanaf meterkast tot onderzijde kelderdek t.b.v. elektrische laadvoorziening voor auto's o.v.v. bouwnummers per schacht.

aanvraag omgevingsvergunning

project
KVL Koopappartementen
Oisterwijk
opdrachtgever
omschrijving
Plattegrond kelder

projectnr.
tekst.
D050
fase
DO
datum
14-06-2021
schaal
1:100
formaat
A1

