

Ventilatiehoeveelheden 22 appartementen KVL Oisterwijk (d.d. 12-07-2021)

TYPE A

TOEVOER

Woonkamer	+ 173 m³/h
Slaapkamer 1	+ 55 m³/h
Slaapkamer 2	+ 34 m³/h
Slaapkamer 3	+ 30 m³/h
Slaapkamer 4	+ 0 m³/h
Study / werkkamer	+ 0 m³/h
TOTAAL	+292 m³/h

AFVOER

Keuken	- 167 m³/h
Toilet	- 25 m³/h
Badkamer	- 50 m³/h
Techniek/wasruimte	- 50 m³/h
TOTAAL	- 292 m³/h

TYPE B1

TOEVOER

Woonkamer	+ 138 m³/h
Slaapkamer 1	+ 54 m³/h
Slaapkamer 2	+ 33 m³/h
Slaapkamer 3	+ 0 m³/h
Slaapkamer 4	+ 0 m³/h
Study / werkkamer	+ 0 m³/h
TOTAAL	+225 m³/h

AFVOER

Keuken	- 100 m³/h
Toilet	- 25 m³/h
Badkamer	- 50 m³/h
Techniek/wasruimte	- 50 m³/h
TOTAAL	- 225 m³/h

TYPE C

TOEVOER

Woonkamer	+ 134 m³/h
Slaapkamer 1	+ 53 m³/h
Slaapkamer 2	+ 25 m³/h
Slaapkamer 3	+ 0 m³/h
Slaapkamer 4	+ 0 m³/h
Study / werkkamer	+ 0 m³/h
TOTAAL	+212 m³/h

AFVOER

Keuken	- 87 m³/h
Toilet	- 25 m³/h
Badkamer	- 50 m³/h
Techniek/wasruimte	- 50 m³/h
TOTAAL	- 212 m³/h

TYPE D

TOEVOER

Woonkamer	+ 194 m³/h
Slaapkamer 1	+ 56 m³/h
Slaapkamer 2	+ 34 m³/h
Slaapkamer 3	+ 31 m³/h
Slaapkamer 4	+ 0 m³/h
Study / werkkamer	+ 0 m³/h
TOTAAL	+ 315 m³/h

AFVOER

Keuken	- 140 m³/h
Toilet	- 25 m³/h
Badkamer 1	- 50 m³/h
Badkamer 2	- 50 m³/h
Techniek/wasruimte	- 50 m³/h
TOTAAL	- 315 m³/h

TYPE E1

TOEVOER

Woonkamer	+ 136 m³/h
Slaapkamer 1	+ 69 m³/h
Slaapkamer 2	+ 31 m³/h
Slaapkamer 3	+ 47 m³/h
Slaapkamer 4	+ 0 m³/h
Study / werkkamer	+ 0 m³/h
TOTAAL	+283 m³/h

AFVOER

Keuken	- 158 m³/h
Toilet	- 25 m³/h
Badkamer	- 50 m³/h
Techniek/wasruimte	- 50 m³/h
TOTAAL	-283 m³/h

TYPE E2

TOEVOER

Woonkamer	+ 160 m³/h
Slaapkamer 1	+ 69 m³/h
Slaapkamer 2	+ 31 m³/h
Slaapkamer 3	+ 47 m³/h
Slaapkamer 4	+ 0 m³/h
Study / werkkamer	+ 0 m³/h
TOTAAL	+307 m³/h

AFVOER

Keuken	- 182 m³/h
Toilet	- 25 m³/h
Badkamer	- 50 m³/h
Techniek/wasruimte	- 50 m³/h
TOTAAL	- 307 m³/h

TYPE F

TOEVOER

Woonkamer	+ 141 m³/h
Slaapkamer 1	+ 50 m³/h
Slaapkamer 2	+ 37 m³/h
Slaapkamer 3	+ 0 m³/h
Slaapkamer 4	+ 0 m³/h
Study / werkkamer	+ 0 m³/h
TOTAAL	+228 m³/h

AFVOER

Keuken	- 103 m³/h
Toilet	- 25 m³/h
Badkamer	- 50 m³/h
Techniek/wasruimte	- 50 m³/h
TOTAAL	- 228 m³/h



TYPE G


TOEVOER

Woonkamer	+ 113 m³/h
Slaapkamer 1	+ 67 m³/h
Slaapkamer 2	+ 59 m³/h
Slaapkamer 3	+ 36 m³/h
Slaapkamer 4	+ 0 m³/h
Study / werkkamer	+ 0 m³/h
TOTAAL	+275 m³/h

AFVOER

Keuken	- 105 m³/h
Techniekrimte	- 25 m³/h
Toilet	- 30 m³/h
Badkamer	- 65 m³/h
Berging/wasruimte	- 50 m³/h
TOTAAL	- 275 m³/h

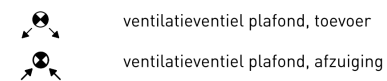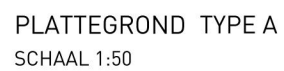

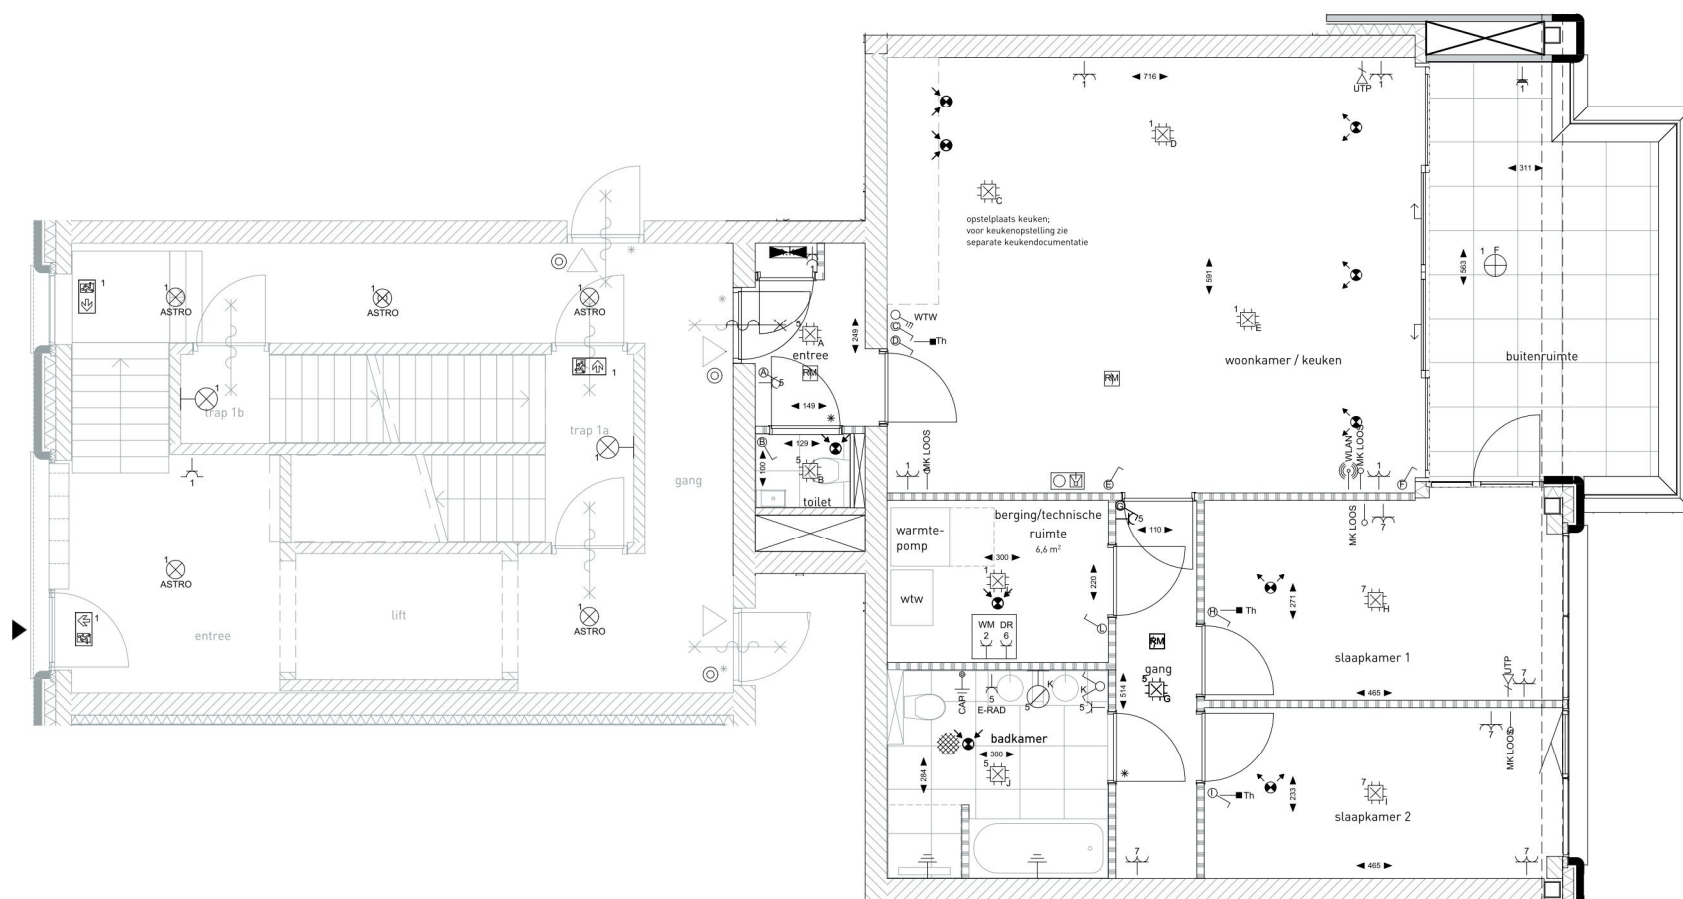


PLATTEGROND TYPE B1

SCHAAL 1:50



ventilatieventiel plafond, toevoer

ventilatieventiel plafond, afzuiging

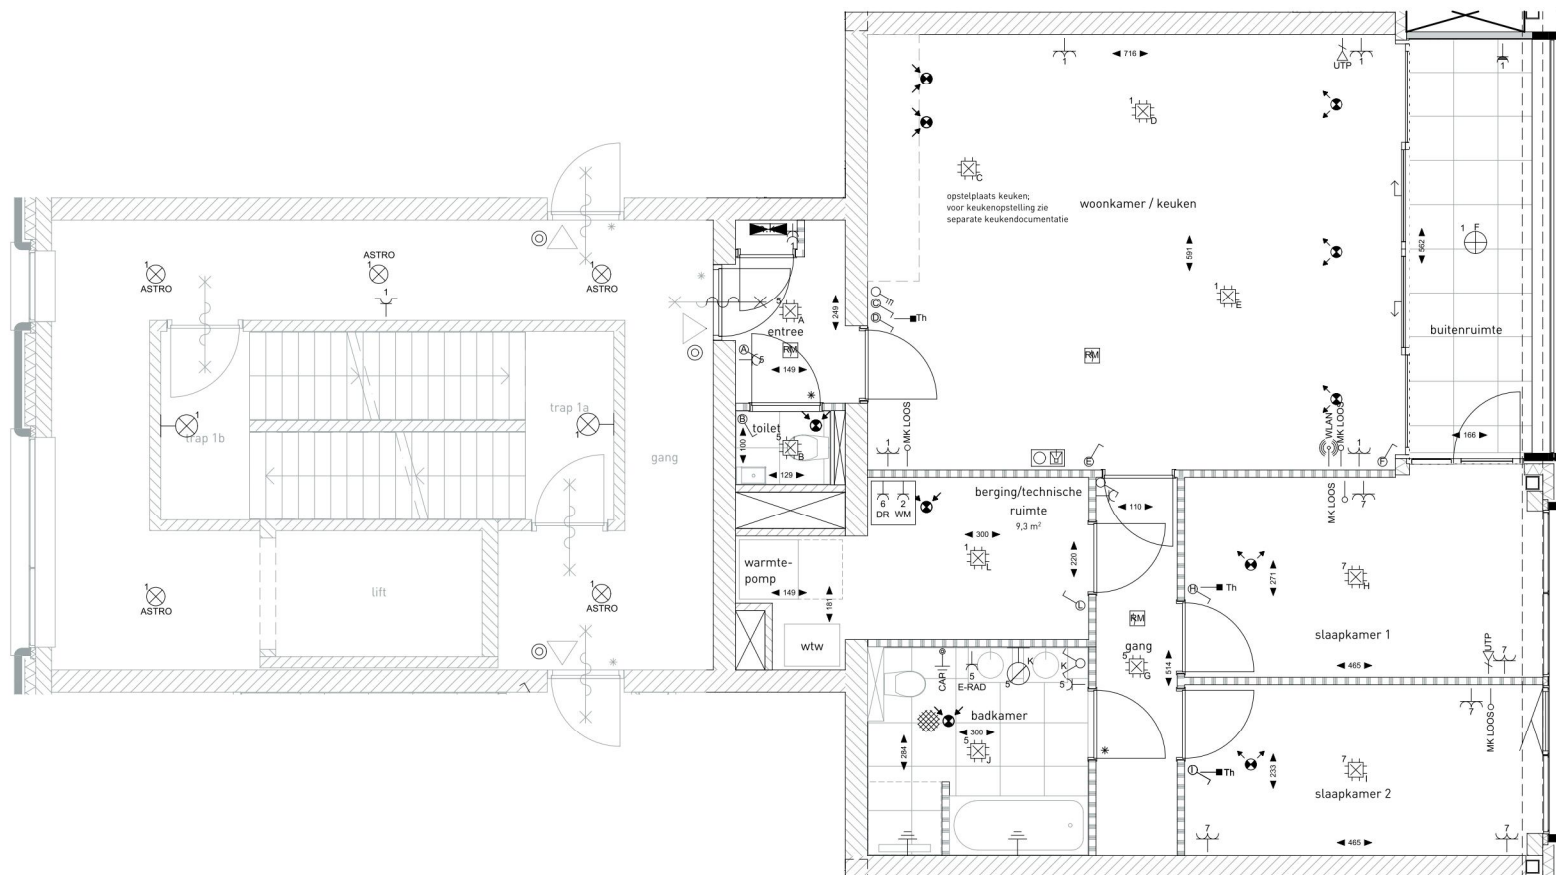



PLATTEGROND TYPE B2


SCHAAL 1:50




ventilatieventiel plafond, toevoer

ventilatieventiel plafond, afzuiging

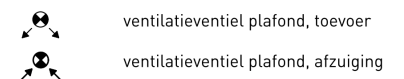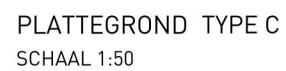

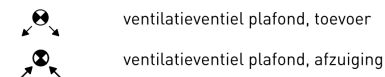


SCHAAL 1:50

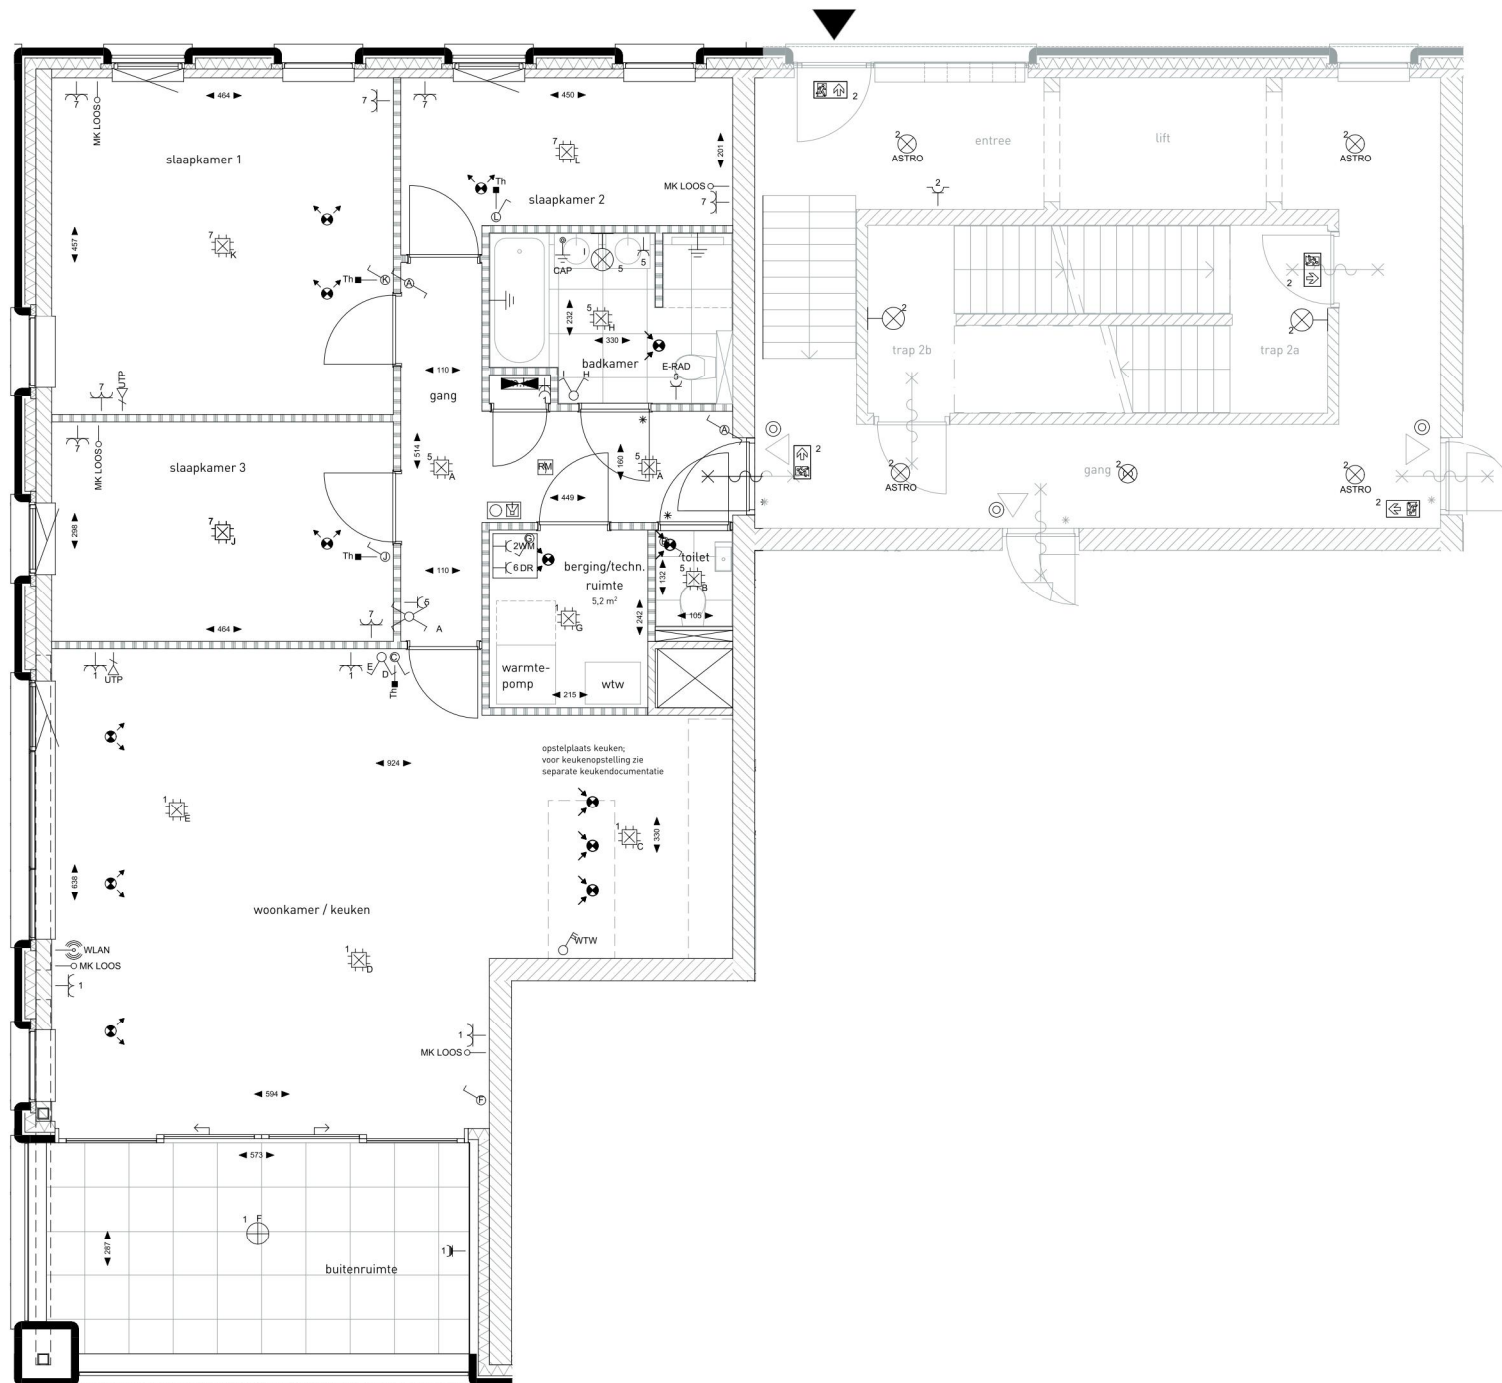

PLATTEGROND TYPE E1
SCHAAL 1:50




ventilatieventiel plafond, toevoer
ventilatieventiel plafond, afzuiging

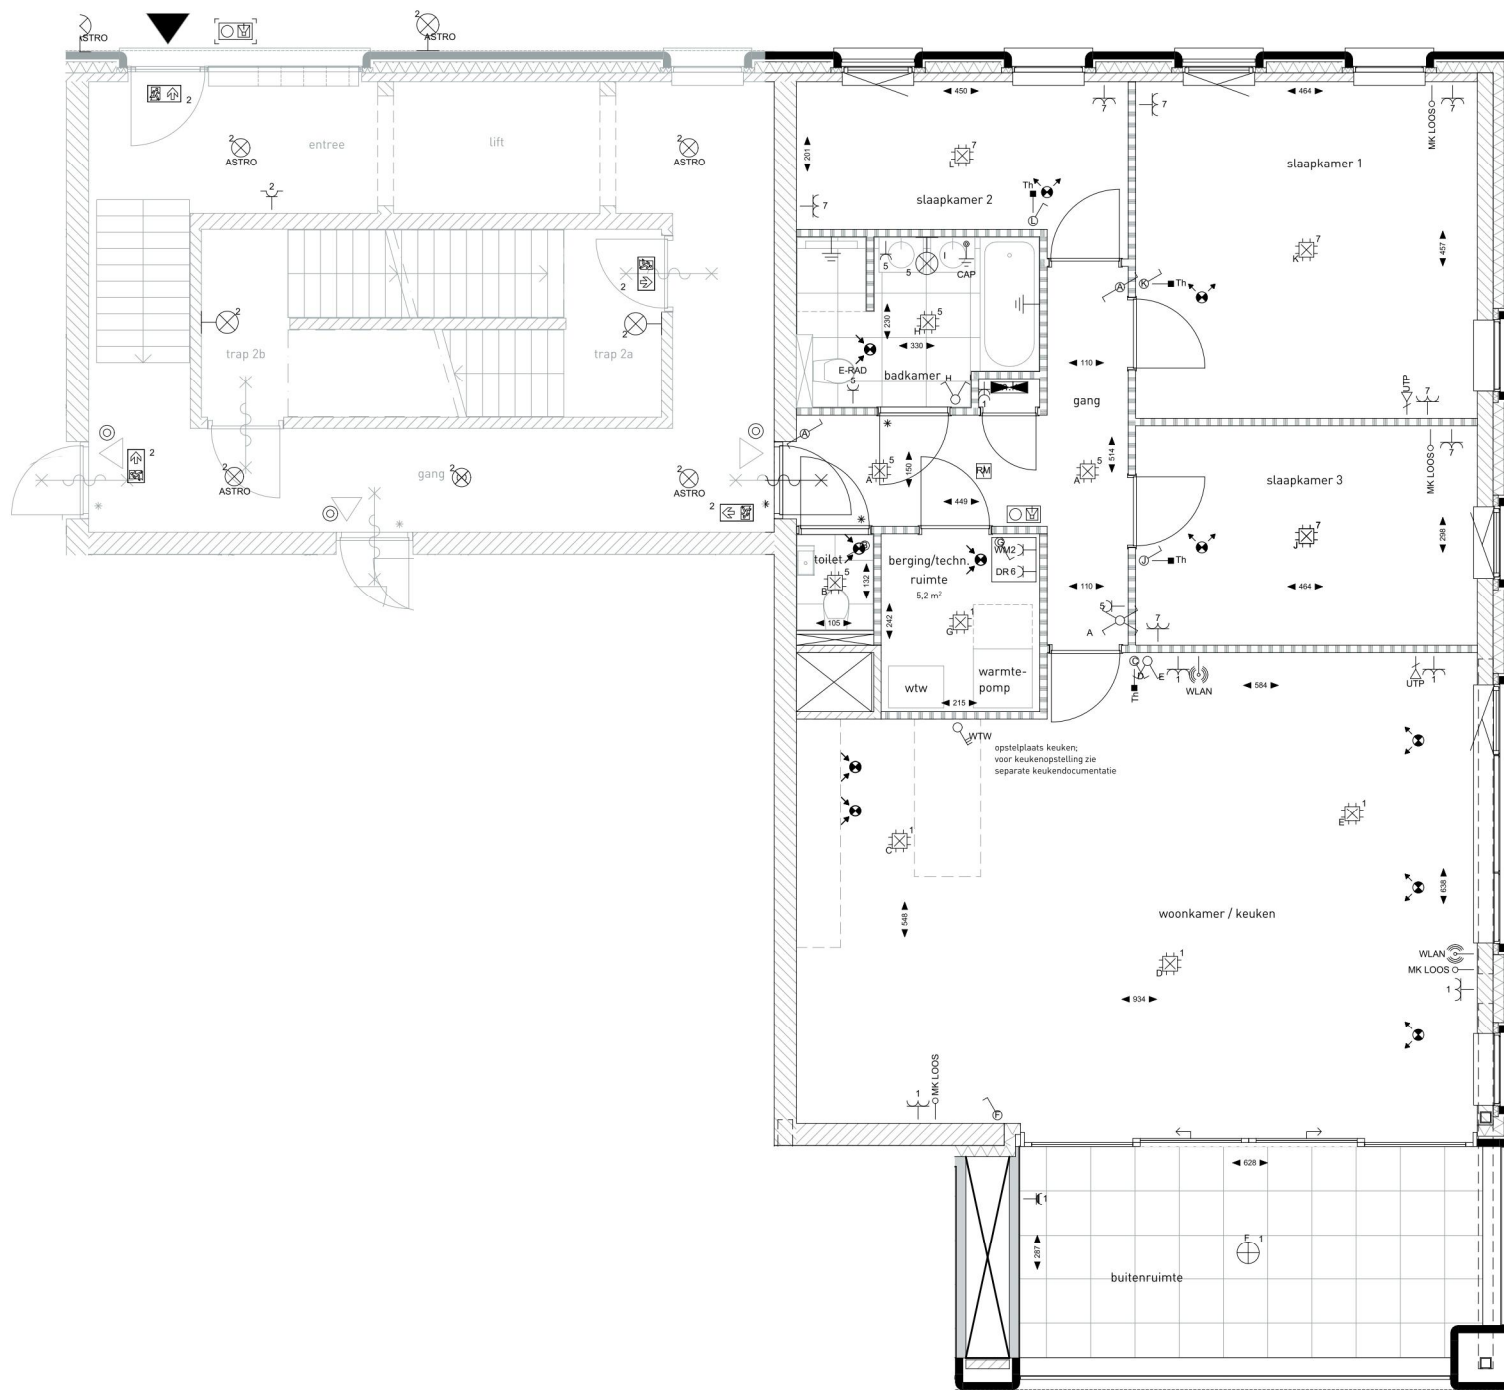

PLATTEGROND TYPE E2
SCHAAL 1:50



ventilatieventiel plafond, toevoer
ventilatieventiel plafond, afzuiging

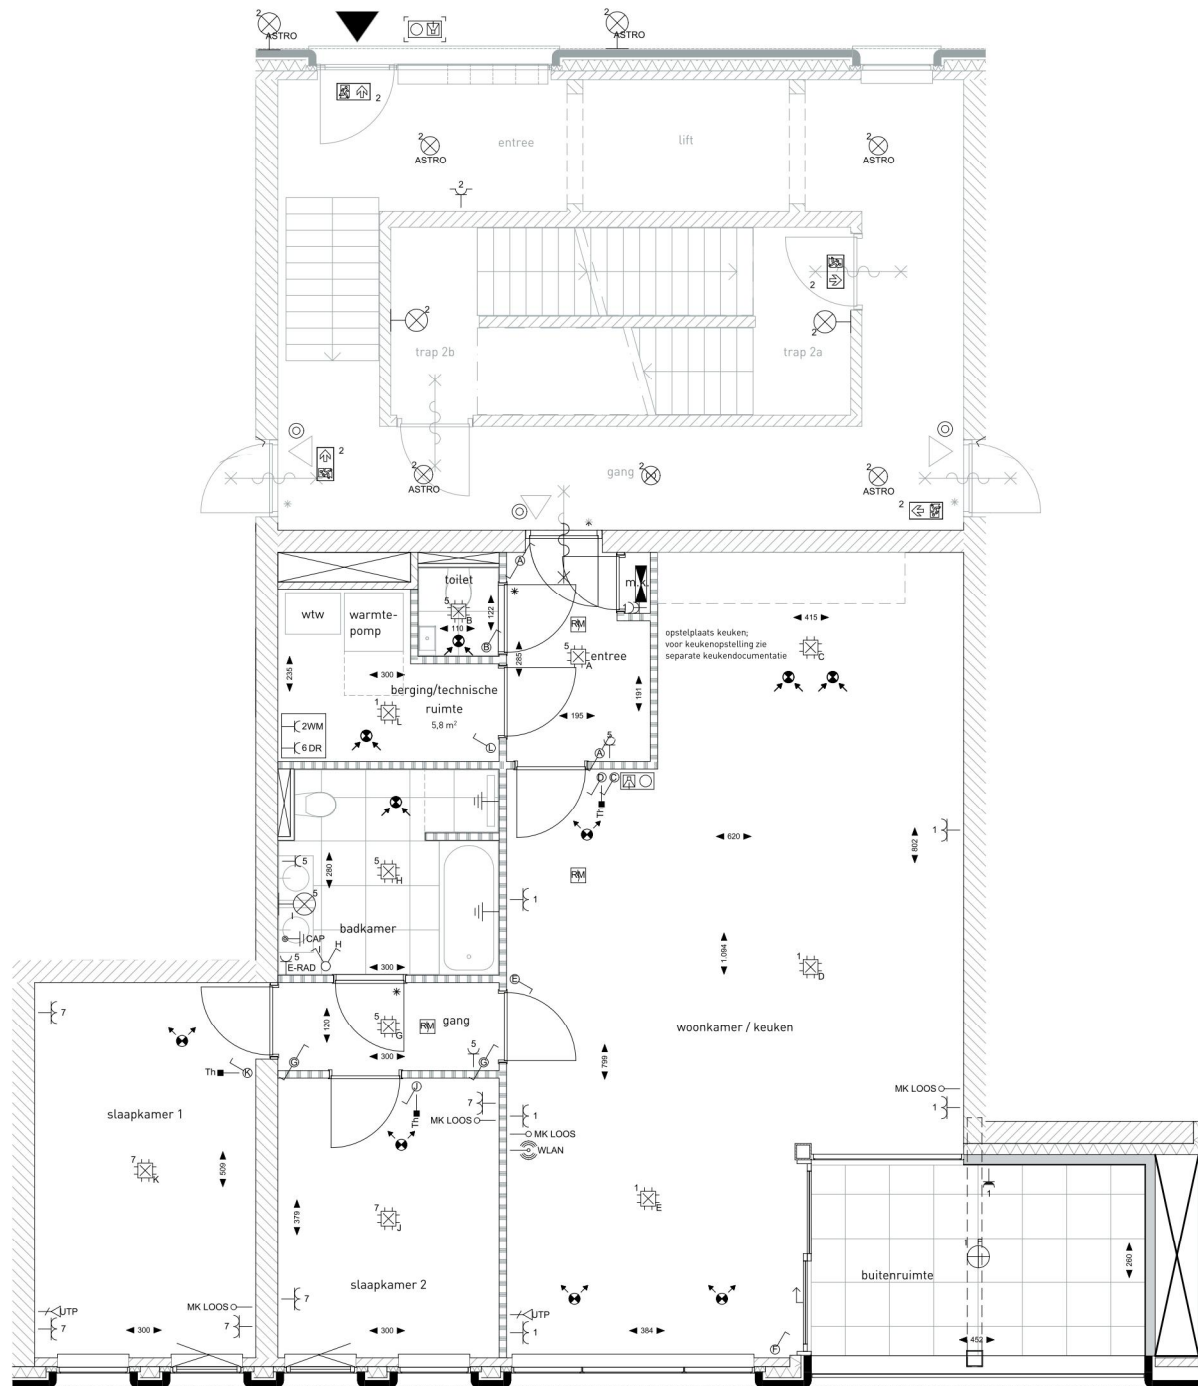


PLATTEGROND TYPE F

SCHAAL 1:50



ventilatieventiel plafond, toevoer

ventilatieventiel plafond, afzuiging

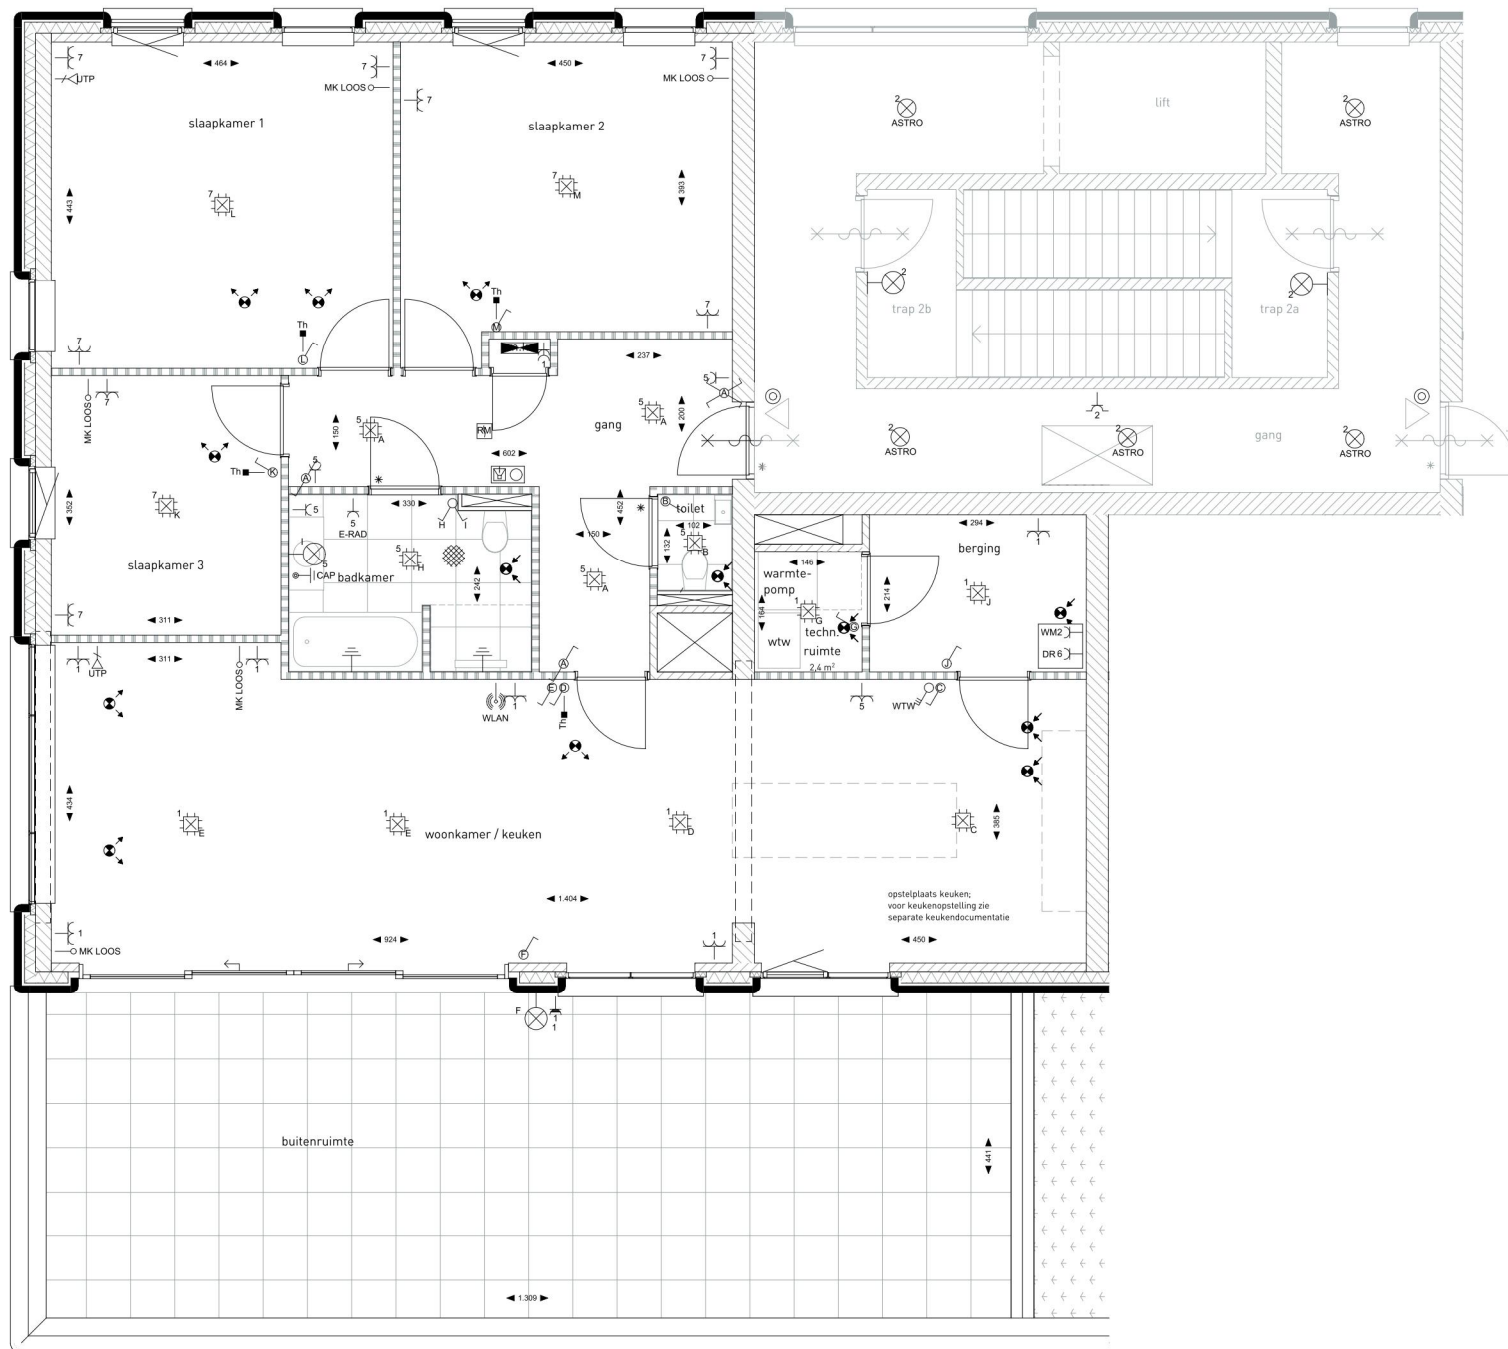

PLATTEGROND TYPE G
SCHAAL 1:50

