



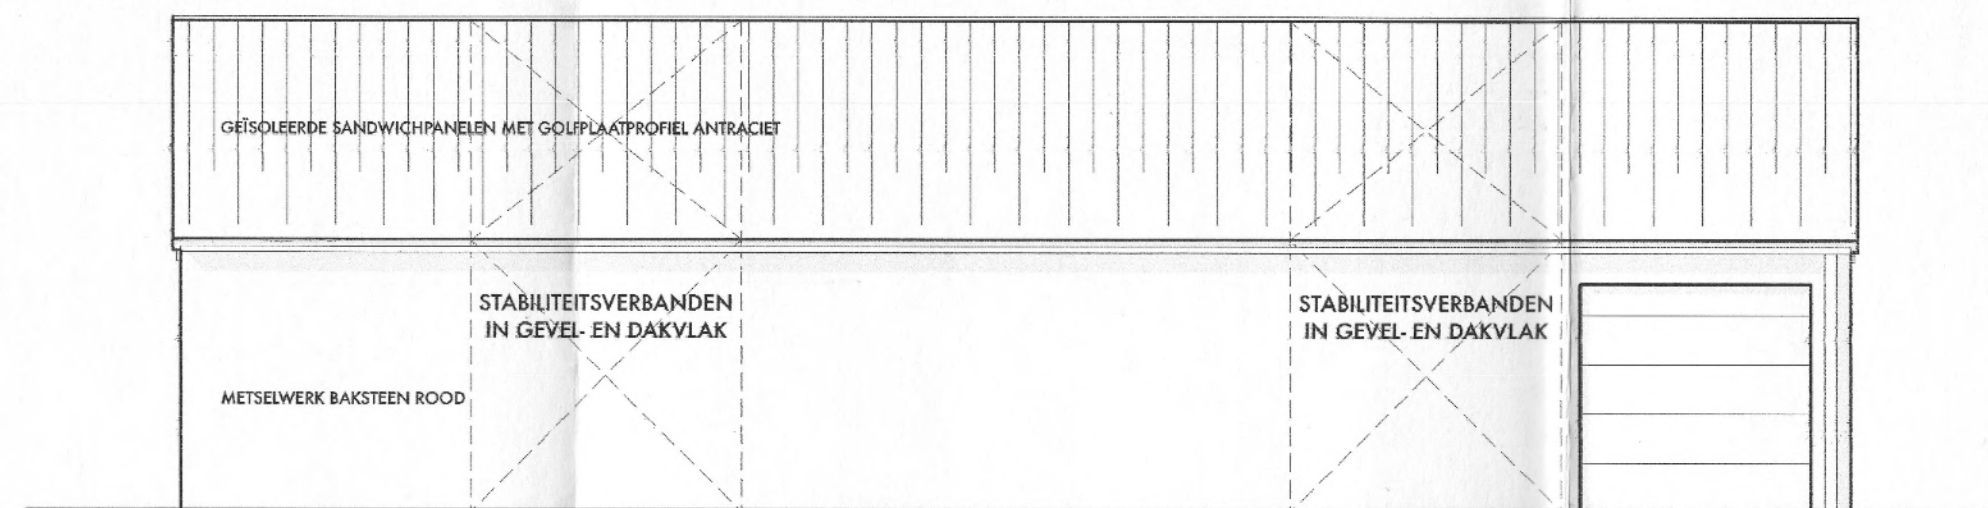

GEVELAANZICHT NOORD-OOST




GEVELAANZICHT NOORD-WEST

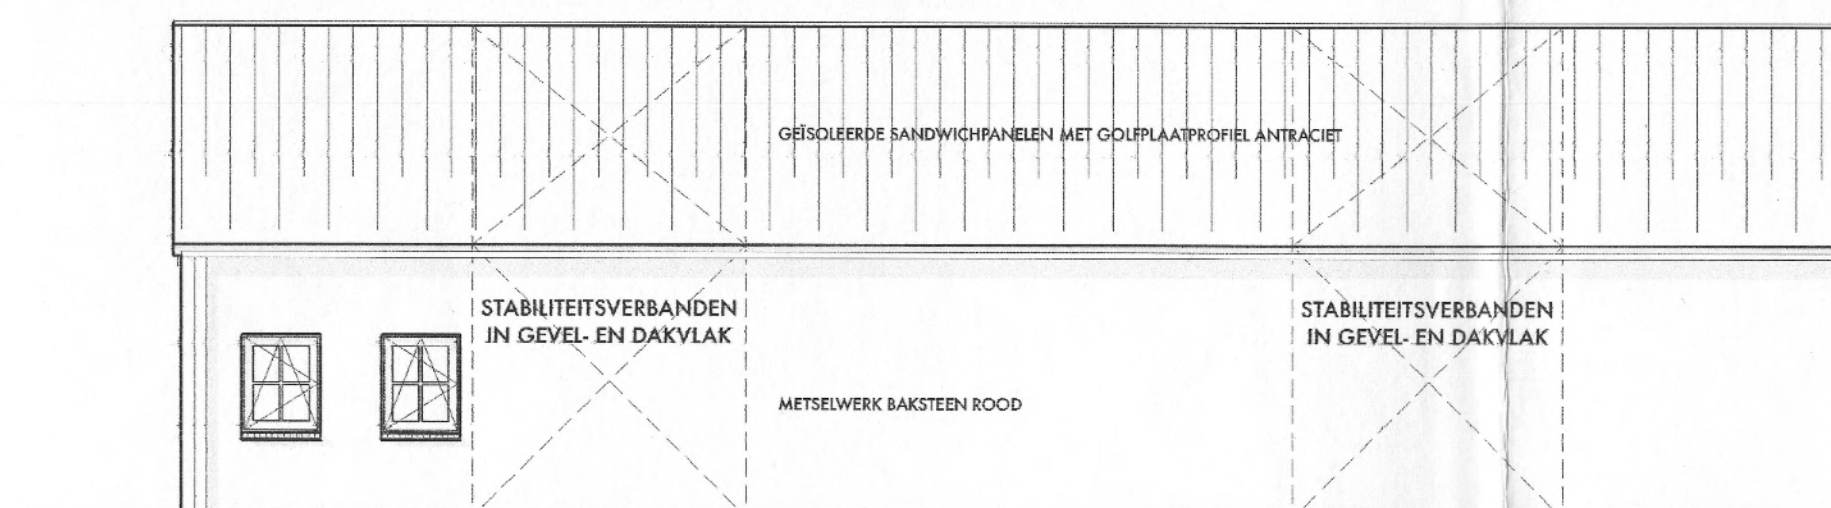


GEVELAANZICHT ZUID-WEST




GEVELAANZICHT ZUID-OOST

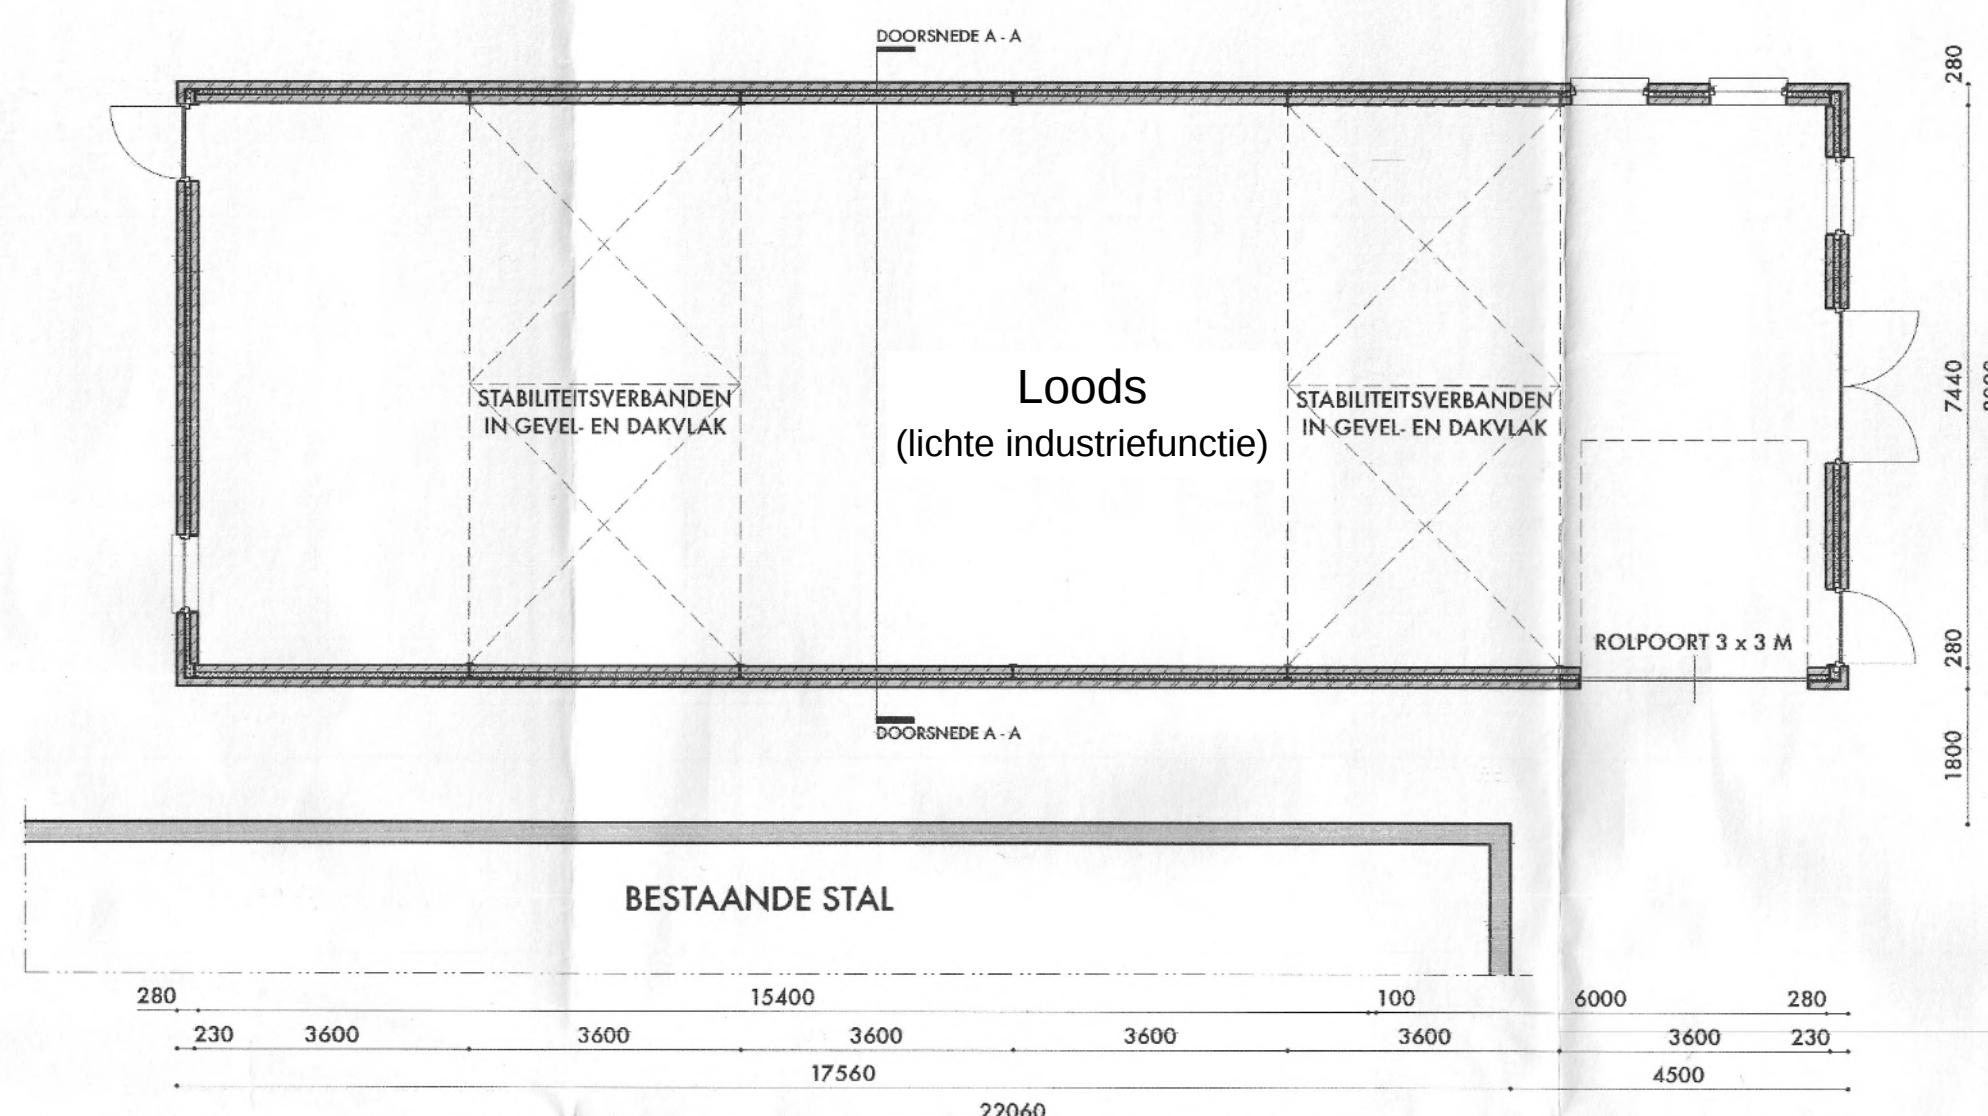


PLATTEGROND

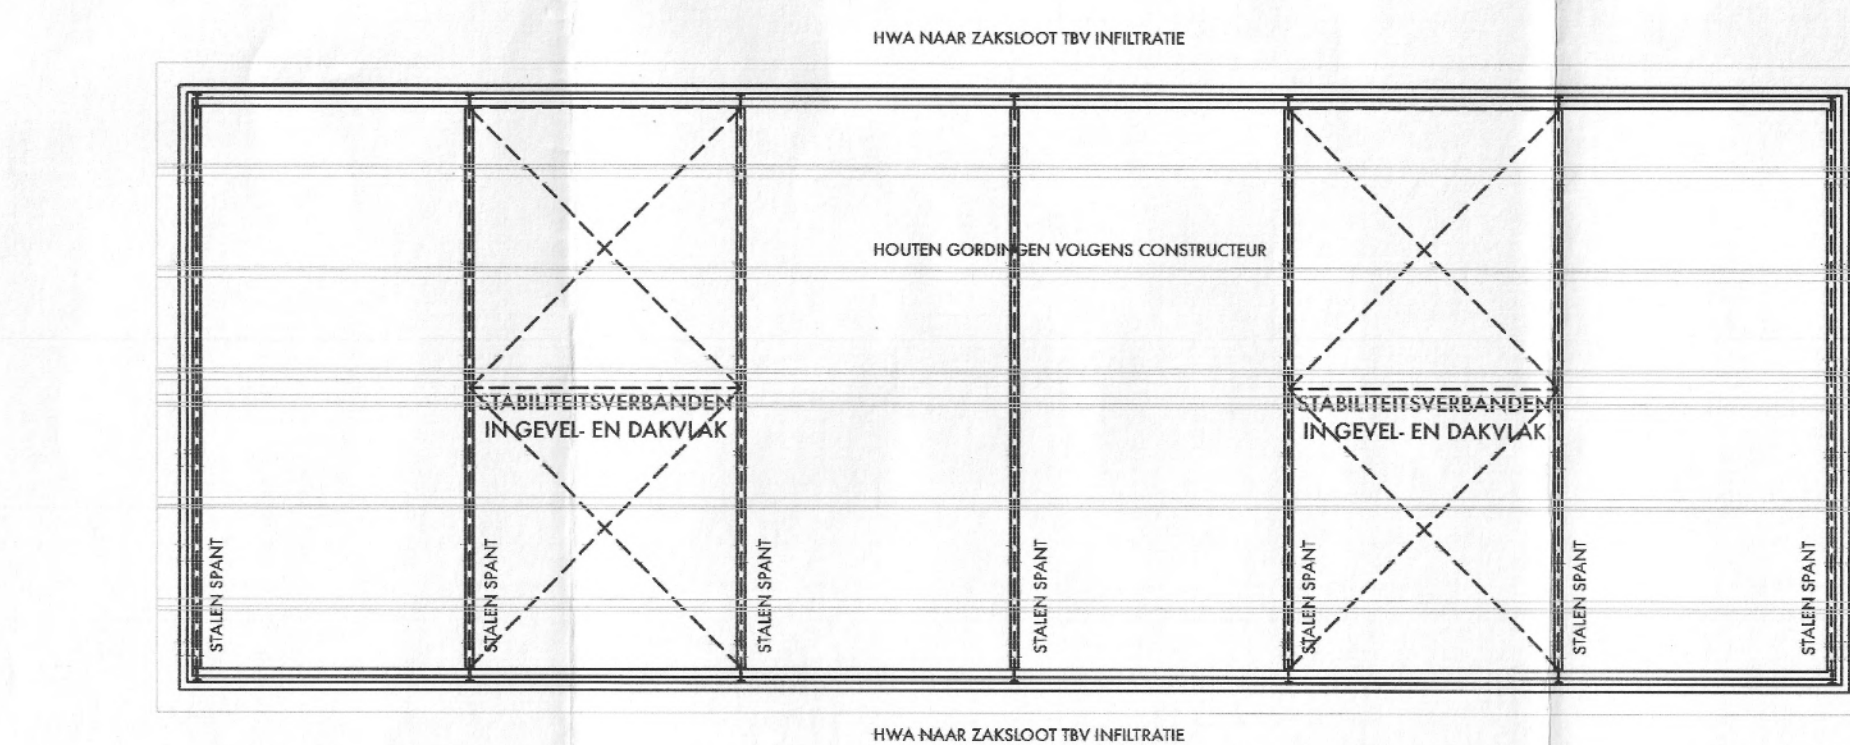


KAPPLAN

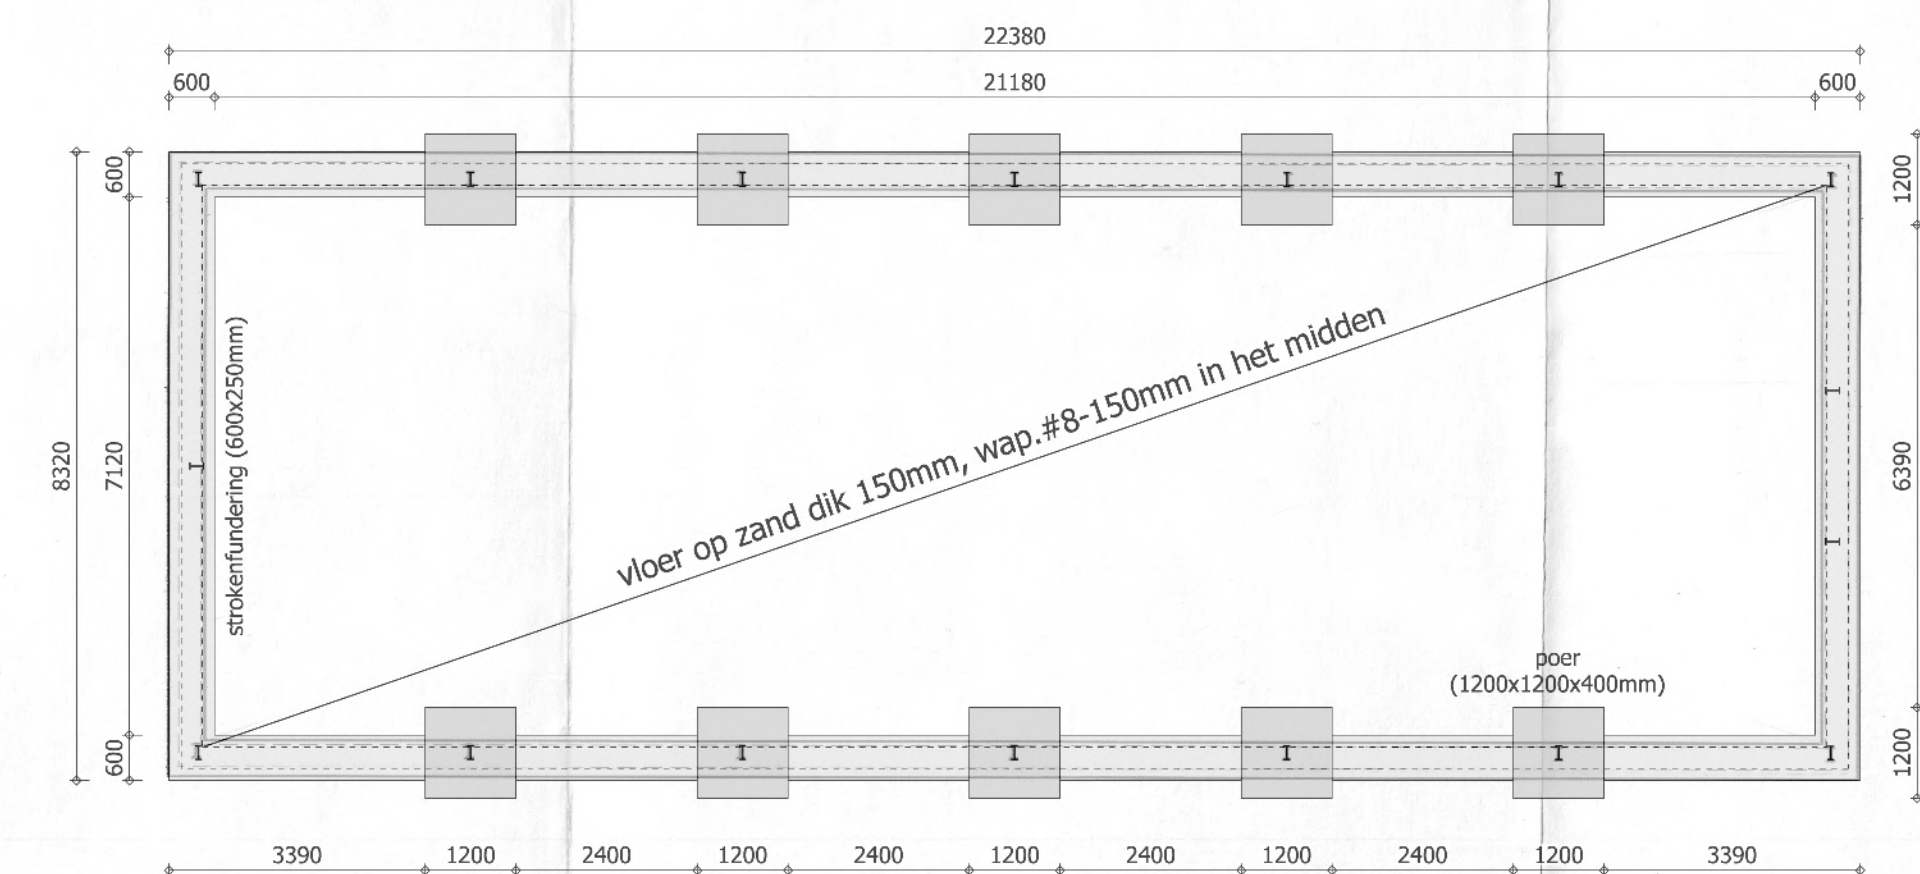

FUNDERING

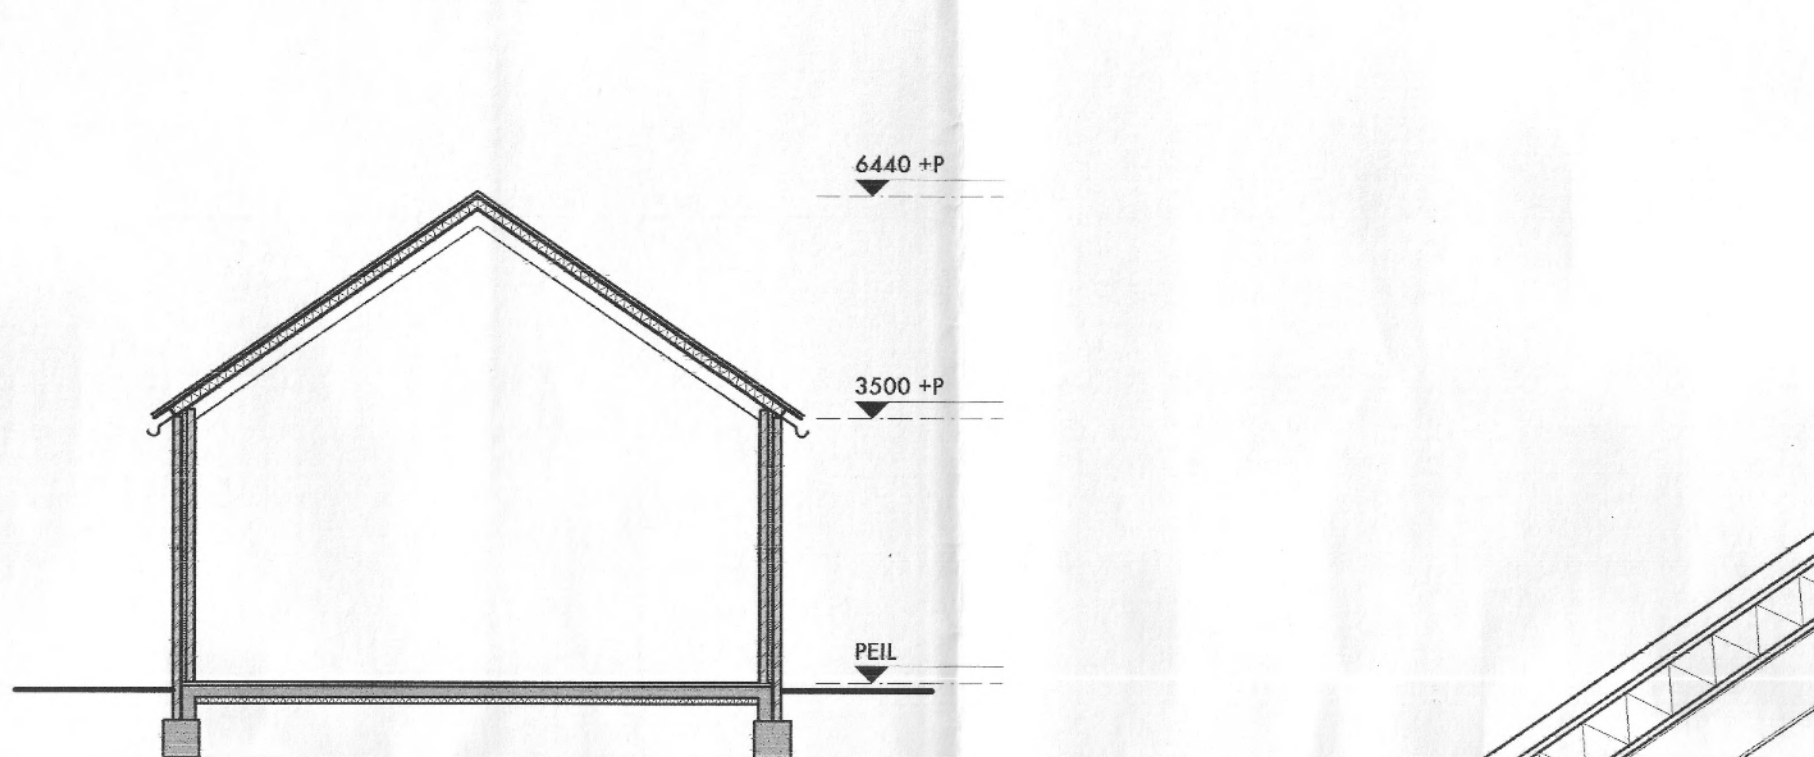

DOORSNEDE A - A

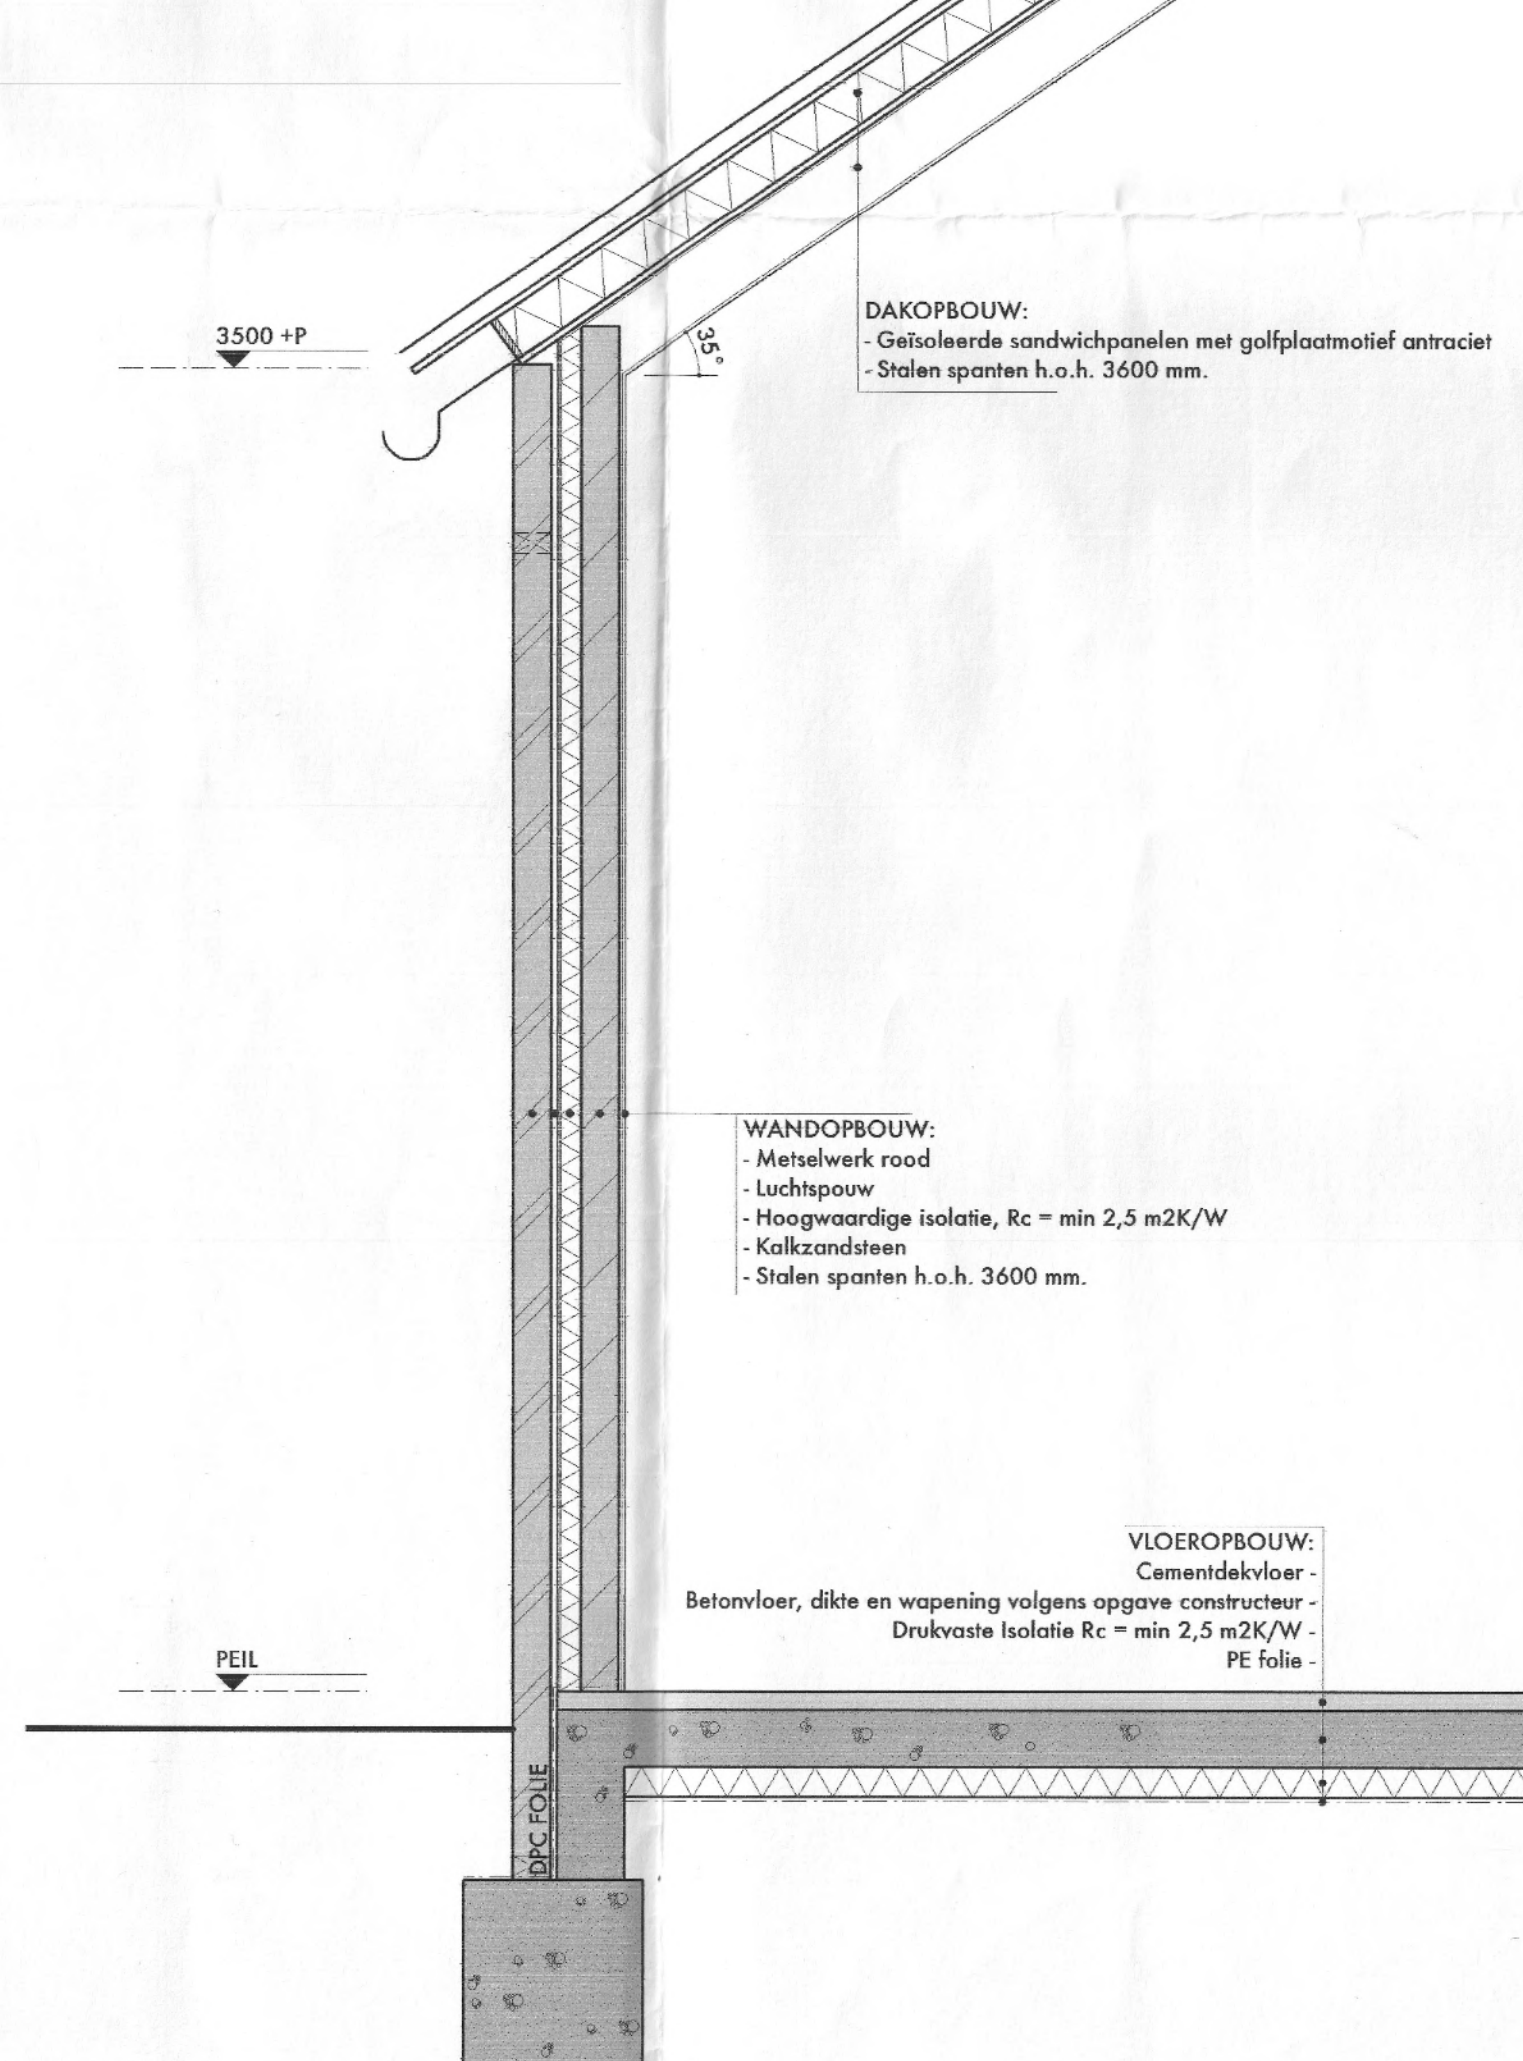

DOORSNEDE A - A SCHAAL 1:20



GEMEENTE MOERGESTEL
SECTIE E, NR 691

SITUATIE - SCHAAL 1:2000

HET GEHEEL UIT TE VOEREN CONFORM GELDENDE
BEBOUWINGS- EN NEN-VOORSCHRIFTEN

ALLE MATERIALEN VERWERKEN EN AANBRENGEN
VOLGENS VOORSCHRIFTEN VAN DE FABRIKANT

AFMETINGEN CONSTRUCTIE ONDERDELEN CONFORM
OPGAVE EN BEREKENING CONSTRUCTEUR

HOOGTE VLOERPEIL GELIJK AAN VLOERPEIL
BESTAANDE STALLEN

HWA AANSLUITEN OP BESTAAND SYSTEEM,
AFVOER NAAR SLOOT (GELIJK AAN REEDS BESTAANDE
BEDRIJFSGEBOUWEN)


IN VOLDOENDE VENTILATIE WORDT VOORZIEN DMV. TE
OPENEN RAMEN EN DEUREN

KLEUREN EN MATERIALEN WORDEN WAAR MOGELIJK
AANGEPAST AAN BESTAANDE BEBOUWING:

- GEVELBEKLEDING UITVOEREN IN METSELWERK MET RODE BAKSTEEN
- KOPGEVELS BOVEN GOOTHOOGTE BEKLEDEN MET STALEN DAMWAND PROFIELPLATEN DONKER GROEN
- DAKBEDEKKING UITVOEREN IN GEÏSOLEERDE SANDWICHPANELEN MET GOLPLAATPROFIEL ANTRACIET
- DEUREN EN RAMEN UITVOEREN IN HOUT, KLEURENSCHEMA AANPASSEN AAN WOONHUIS
- ROLPOORT UITVOEREN IN WIT METAAL

STABILITEIT WORDT GEWAARBORGD DOOR MIDDEL VAN
STABILITEITSVERBANDEN IN GEVEL- EN DAKVLAK,
UITGEVOERD IN HOEKSTAAL

RENVOOI

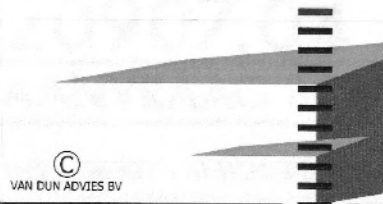

Van Dun

Advies BV

Dorpsstraat 54
Tel.: (013) 519 94 58
Fax: (013) 519 97 27

5113 TE ULICOTEN
www.vandunadvies.nl
info@vandunadvies.nl

IN OPDRACHT VAN	PROJECT	04118-A012	WILZIGINGEN
Dhr. M.W.H. de Bresser	TEKENAAR	SdG	1 ^e .
Vossenhoorn 13	SCHAAL	1:20 - 100	2 ^e .
5066 CP Moergestel	BLAD	1-01	3 ^e .
TELEFOON 013-5131400	DATUM	12-04-2016	4 ^e .
TEKENING bestektekening			
ONDERWERP	Nieuw te bouwen loods aan de Vossenhoorn 13 te moergestel		