
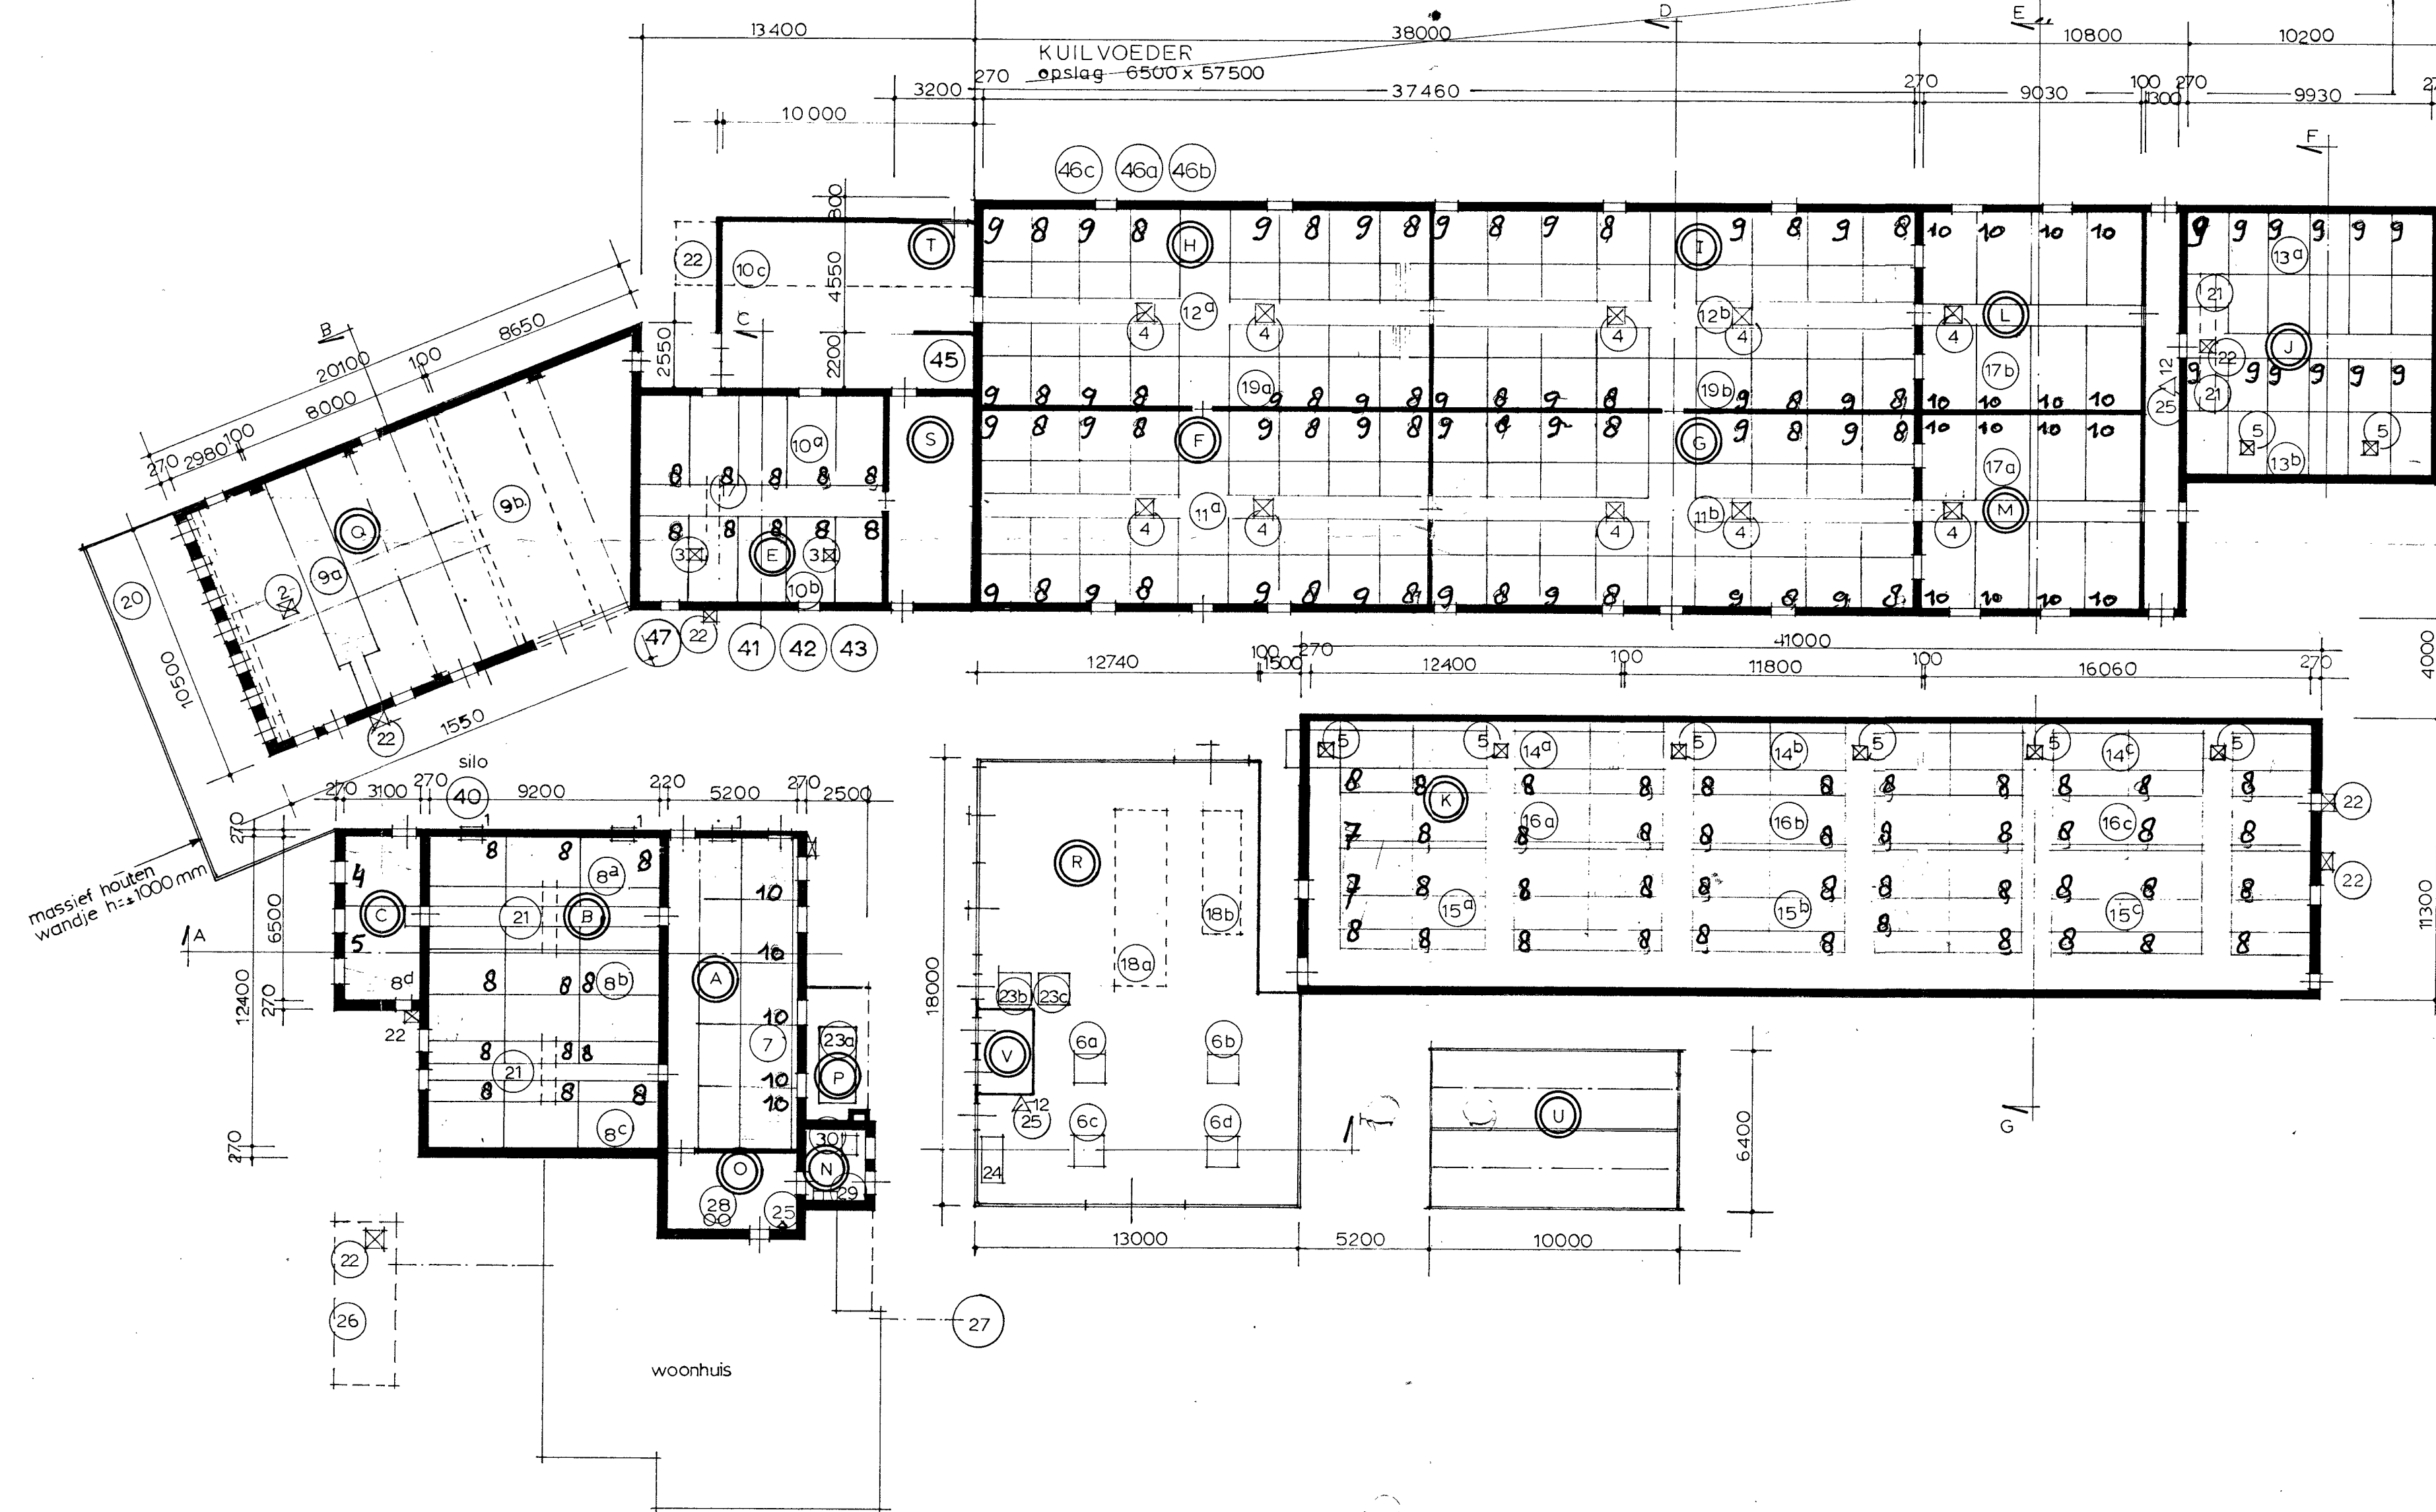
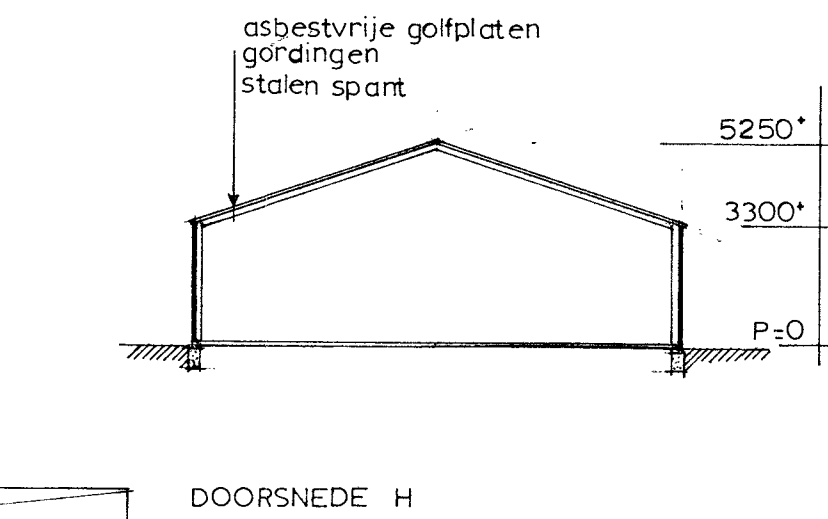
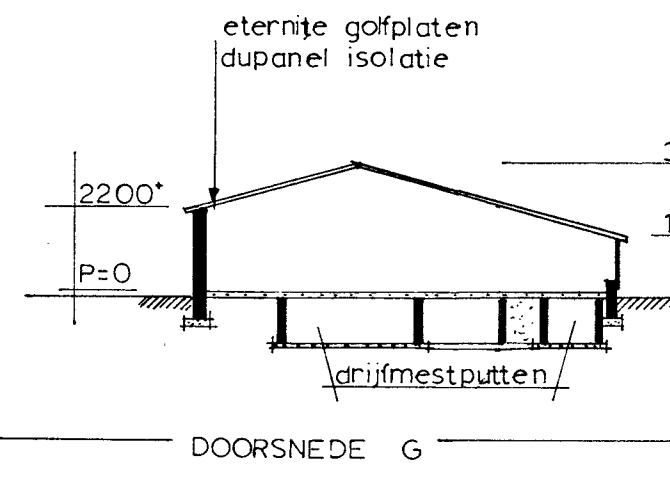
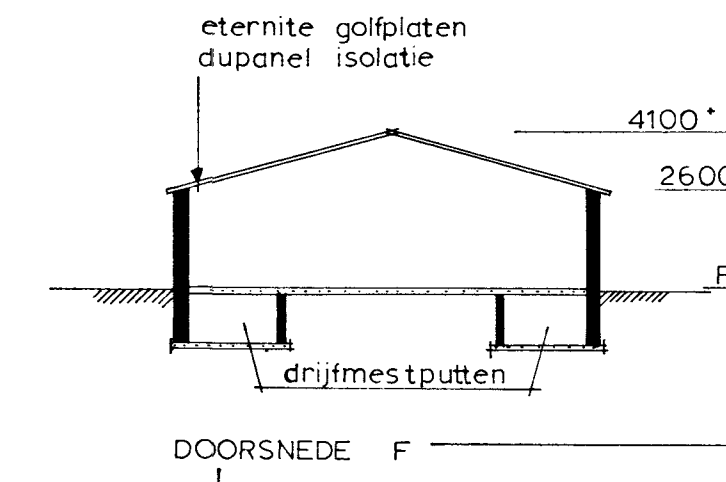
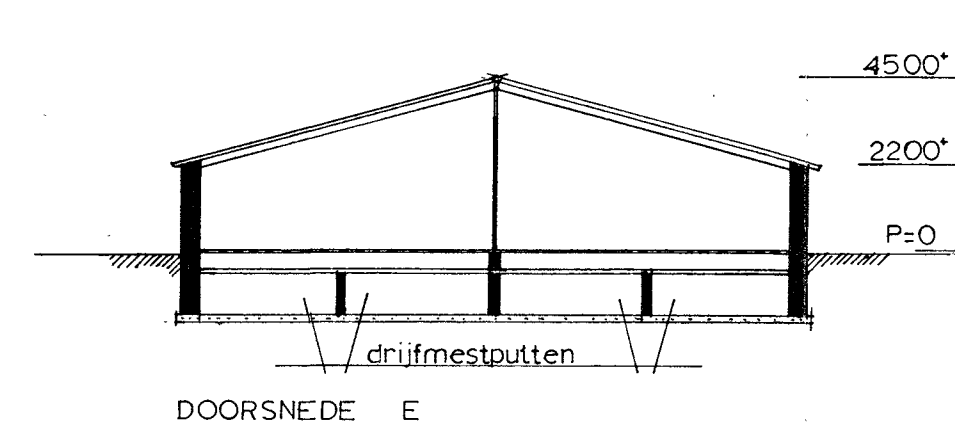
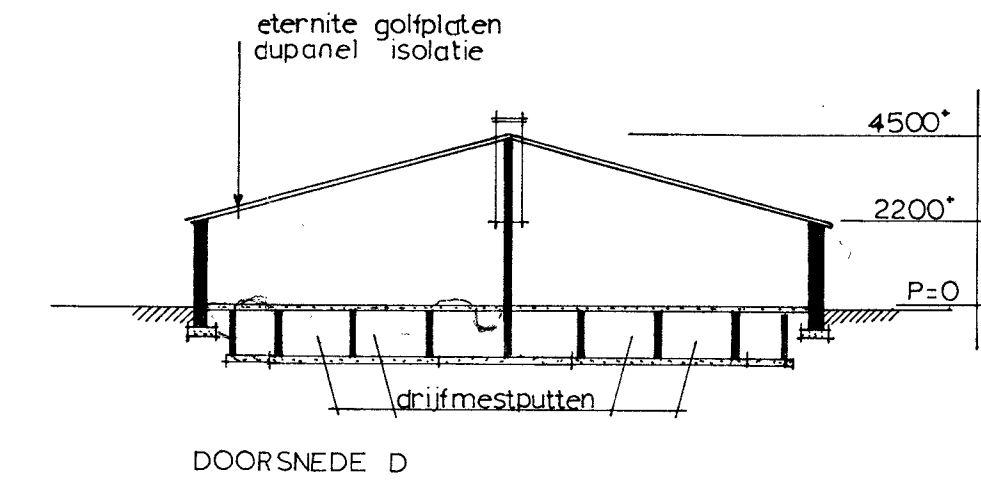
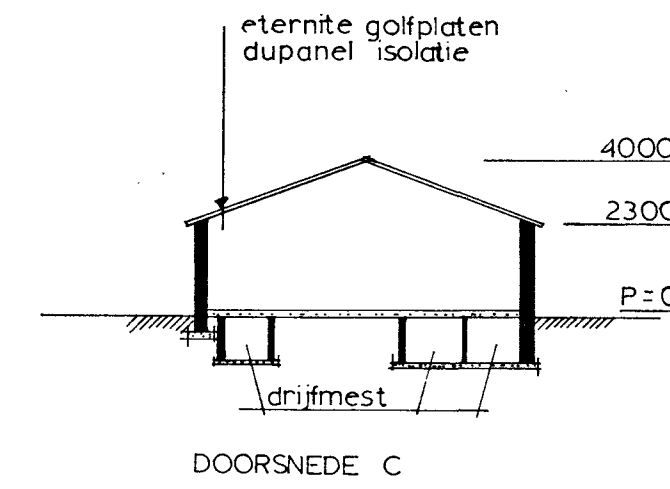
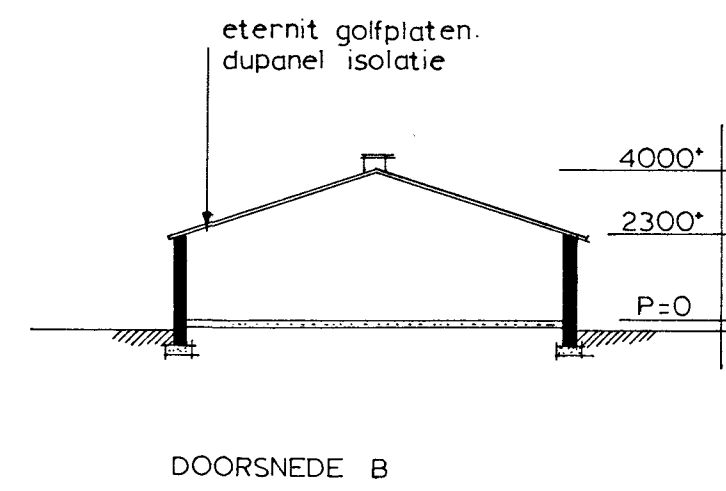


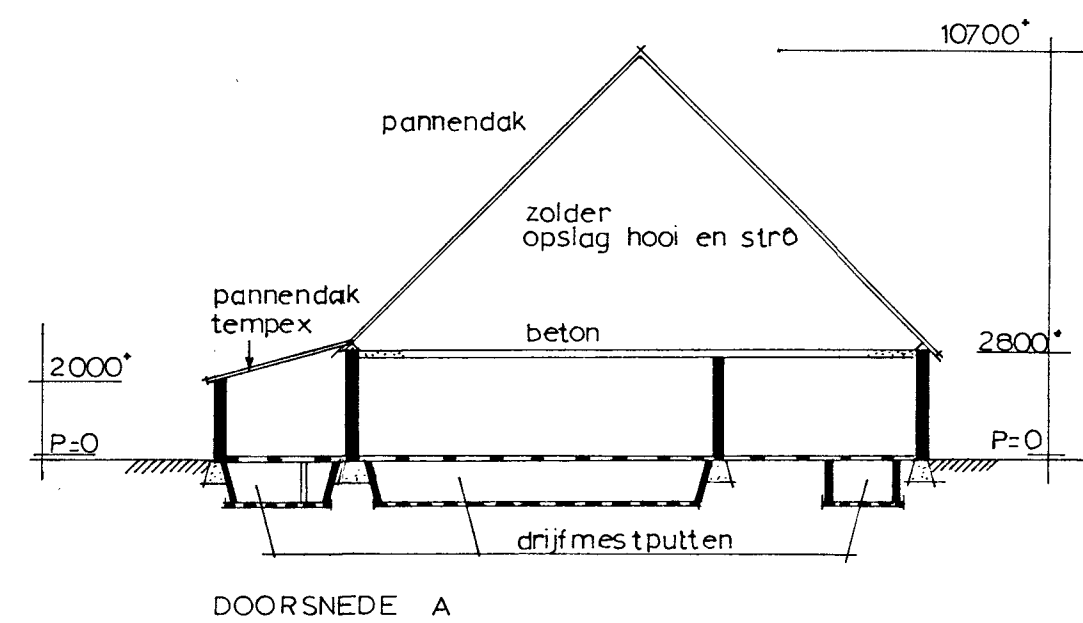

PLATTEGROND 1:200

BEHOORT BIJ BESLUIT VAN
BURGEMEESTER EN WETHOUDERS
VAN OOSTERHOUT
D.D. 22 APR. 1995 NR 95/95

Aanstellen vermeld door G. Donkers

[Handwritten signature]

gew 02.12.94 22.05.95 20.12.95

ARCHITEKTENBURO FRANS VAN LEIJSEN

AANVRAAG MILIEUBEHEER DONKERS
opdr. G. Donkers Ter Horst 21 Oostfeind
PLATTEGRONDEN EN DOORSNEDEN

blad 1
werk 9212
schaal 1:100
datum 01.03.94

Frans van Leijsen architect AvB Mathildastraat 26 4901 HC Oosterhout tel 01620 34459