



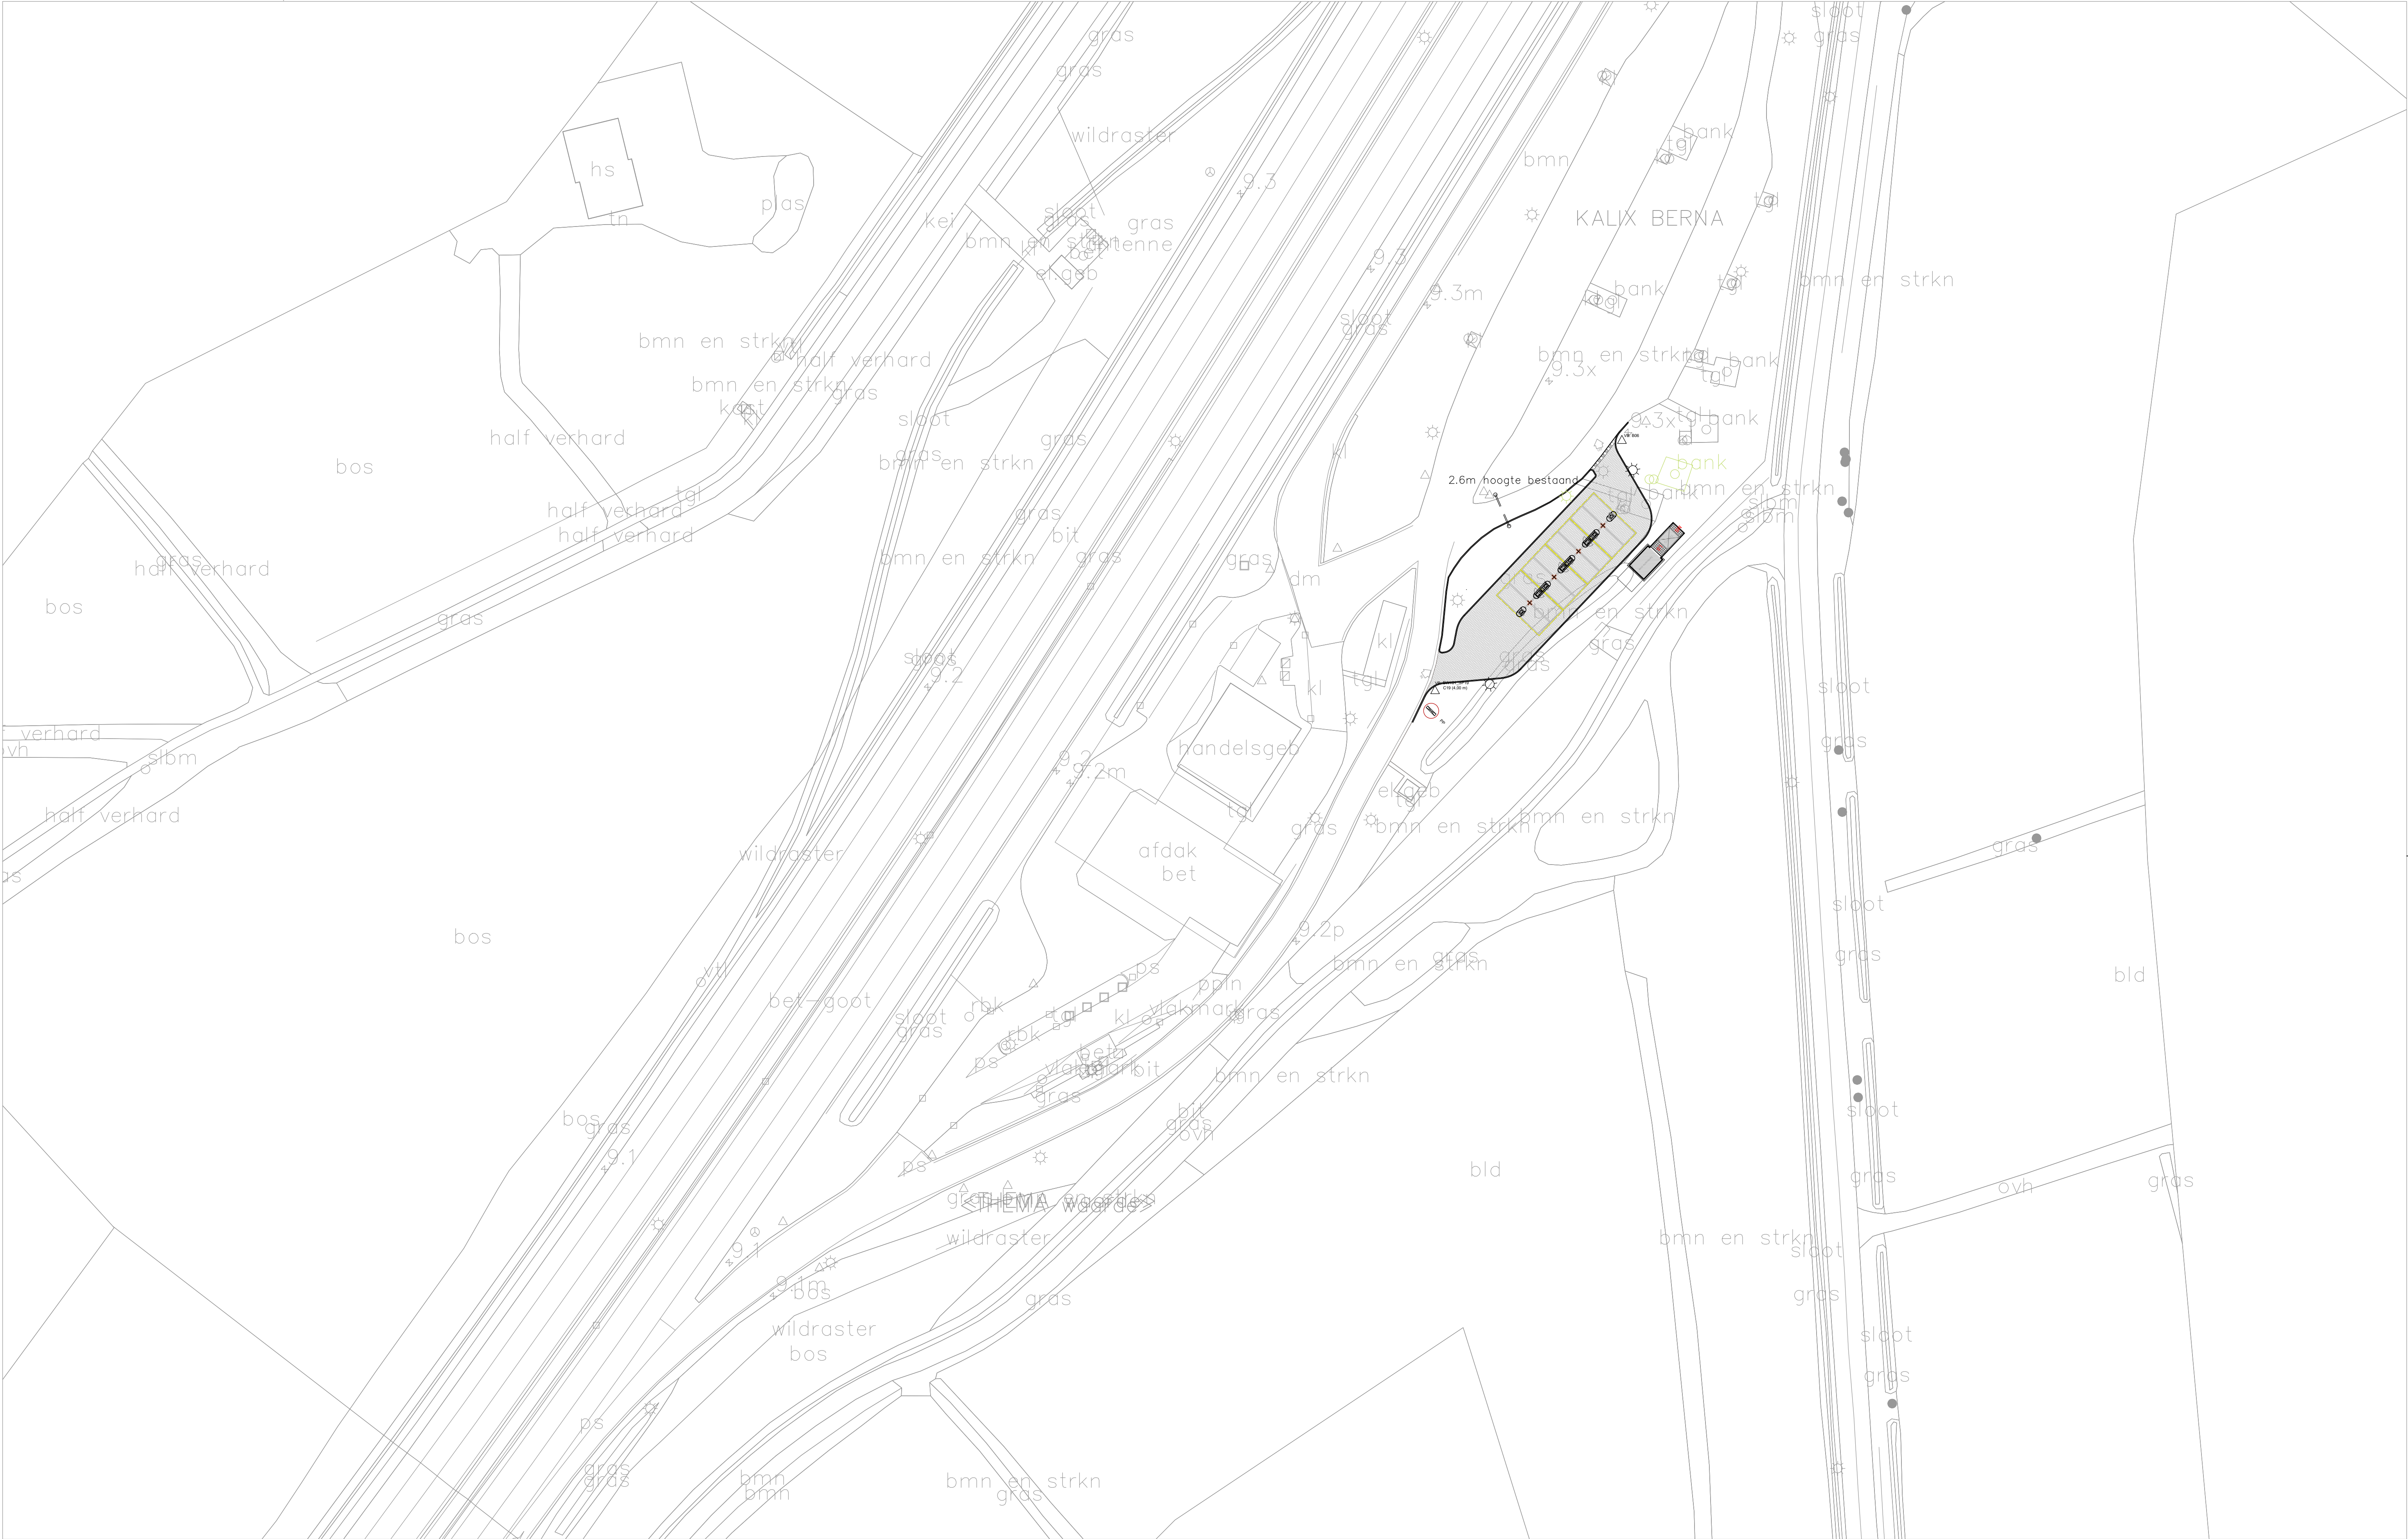

- | | | | |
|--|------------------------|--|-----------------|
| | Bestrating laadstation | | Technische zone |
| | Voetpad | | Overkapping |
| | Lantarenpaal | | Herplaatsing |
| | Verkeersbord | | Kabeltrace |

Tekenaar: BvL
Versie: Definitief
Rev.1: Datum / omschrijving / paraaf
Rev.2:
Rev.3:

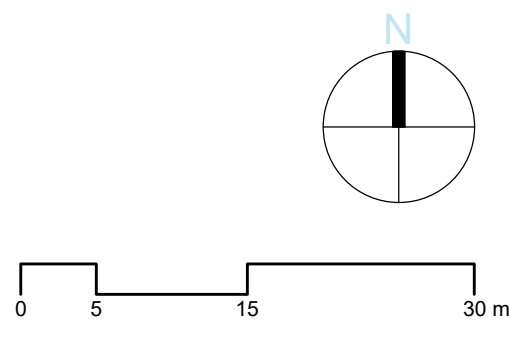

Locatie: 284. Kalix Berna
Toevoeging: Definitief
Tekening: Plattegrond
Nummer: 31.284_FP_A1_1-500
Datum: 06/07/2019
Formaat: A1
Schaal: 1:500



Deze tekening is in het bezit van Fastned BV. Zij mag niet zonder onze voorafgaande uitdrukkelijke toestemming worden gebruikt, verspreid, of aan derden worden verstrekt.