




Linker zijgevel – Zuid
(linker zijgevel stal 3 – linker zijgevel stal 4)

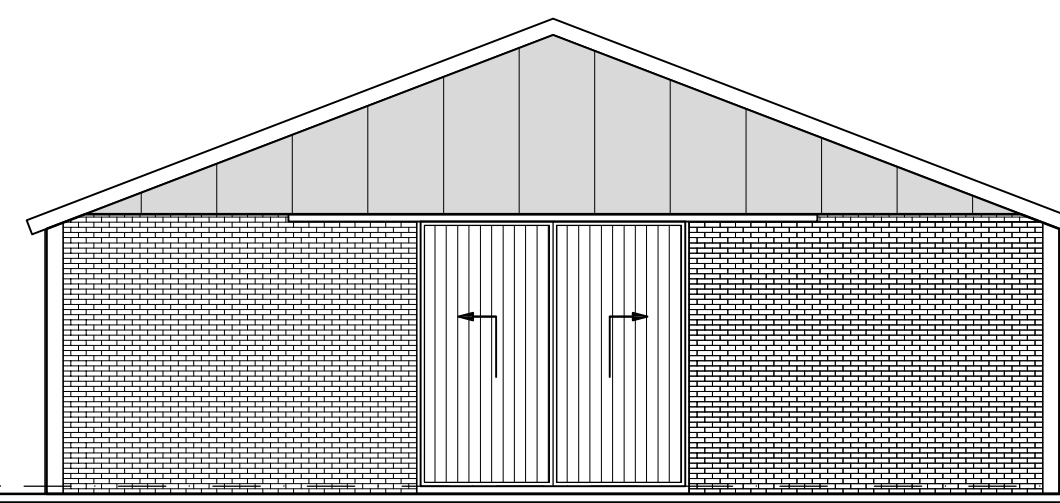


Achtergevel – West
stal 4

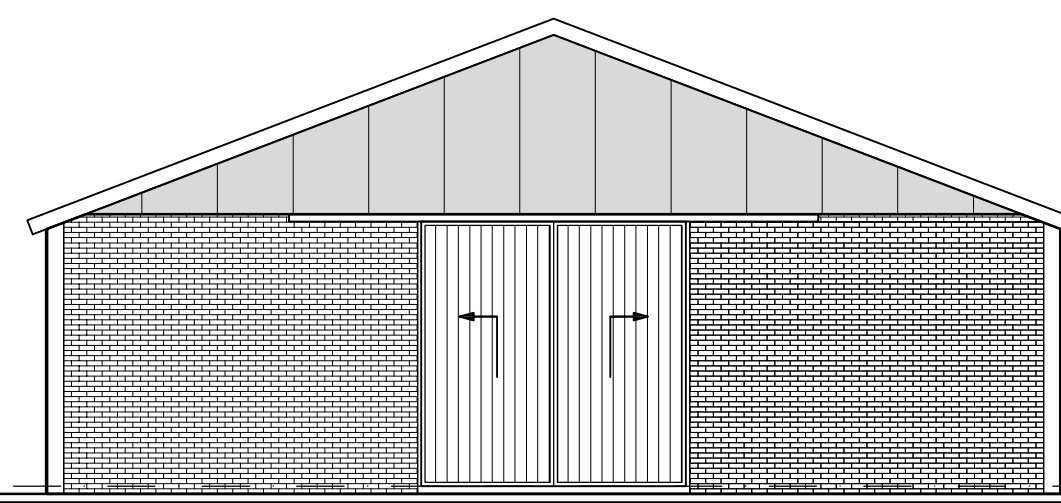


stal 3

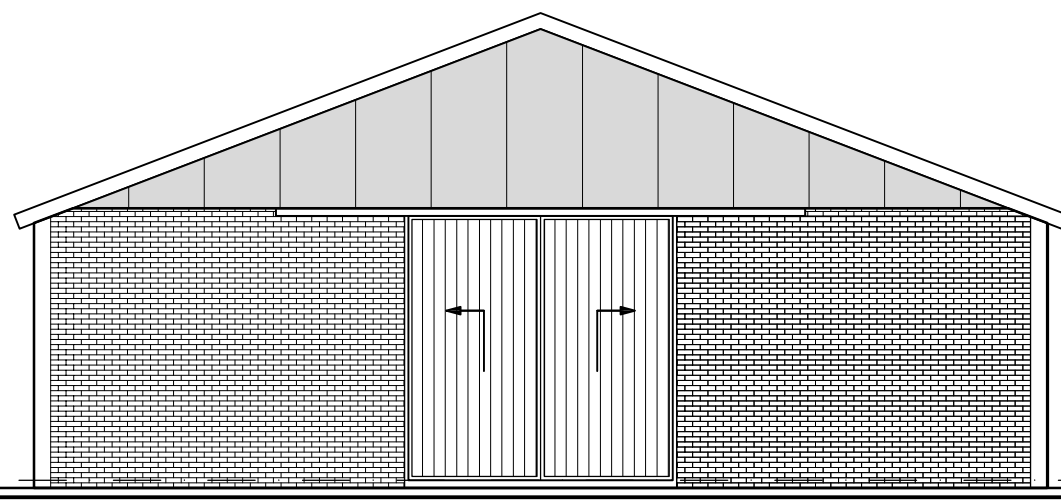





Voorgevel – Oost
stal 3

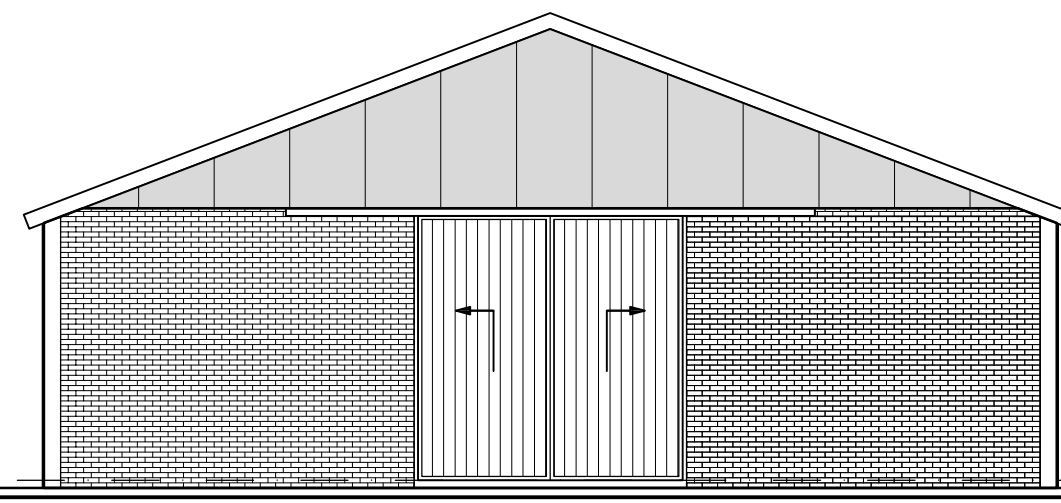


stal 4

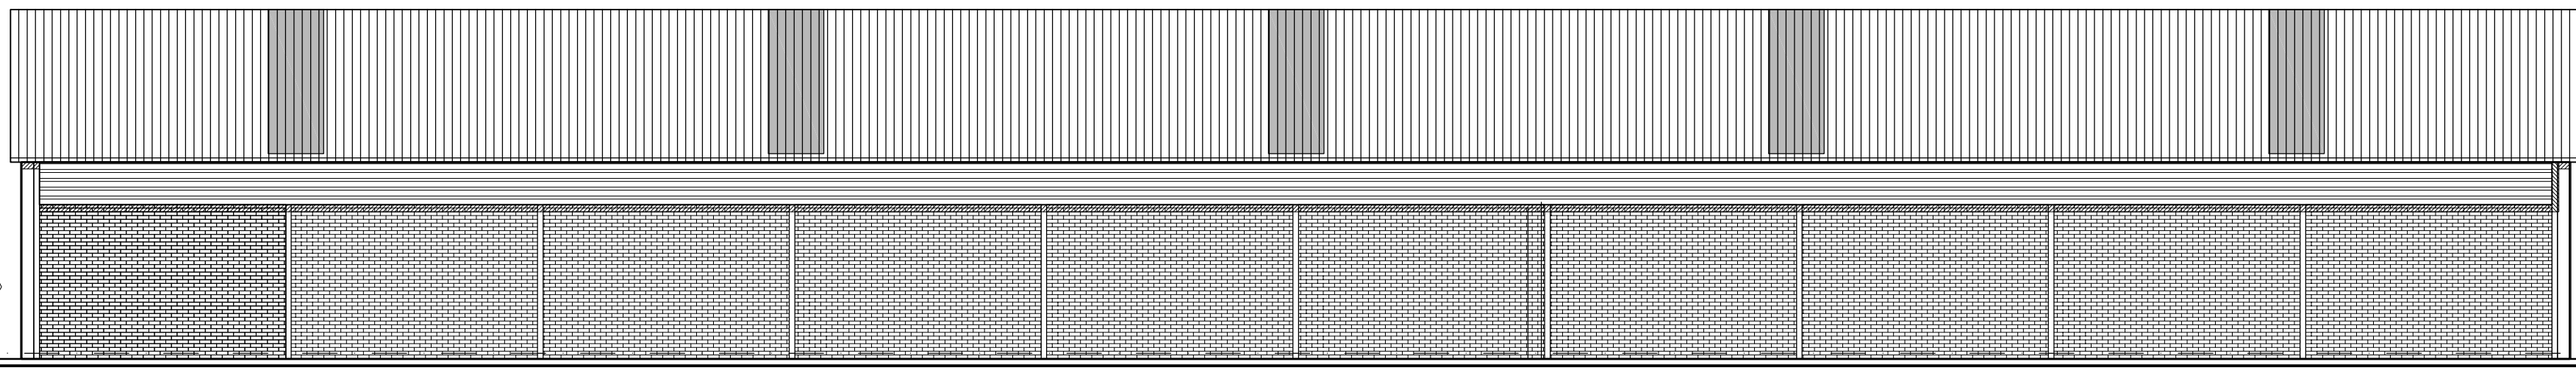

Rechter zijgevel – Noord
(rechter zijgevel stal 4 – rechter zijgevel stal 3)

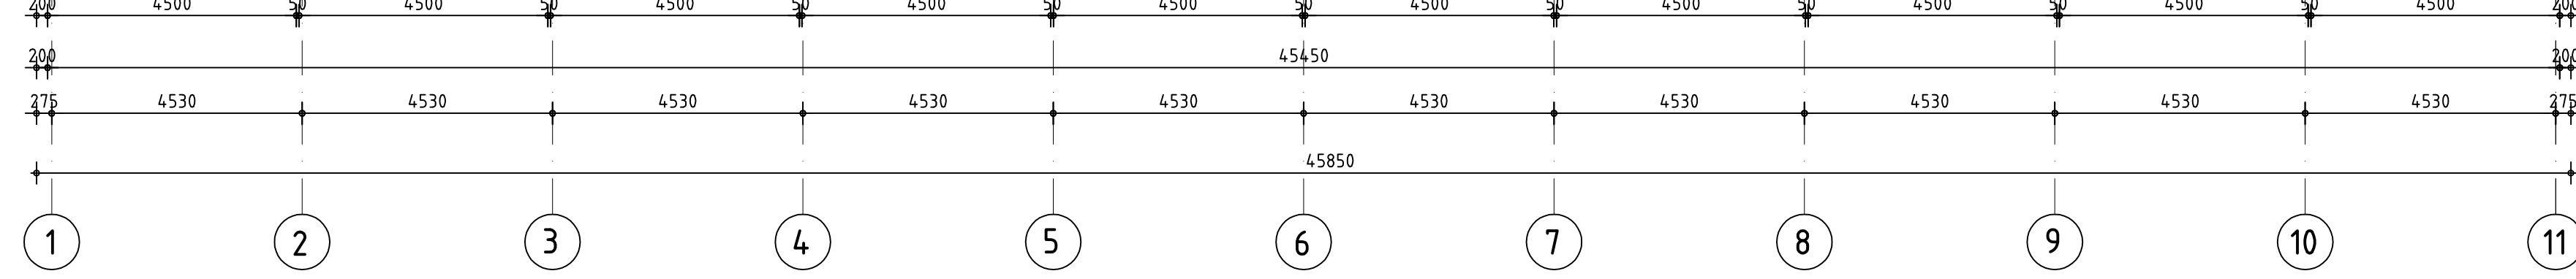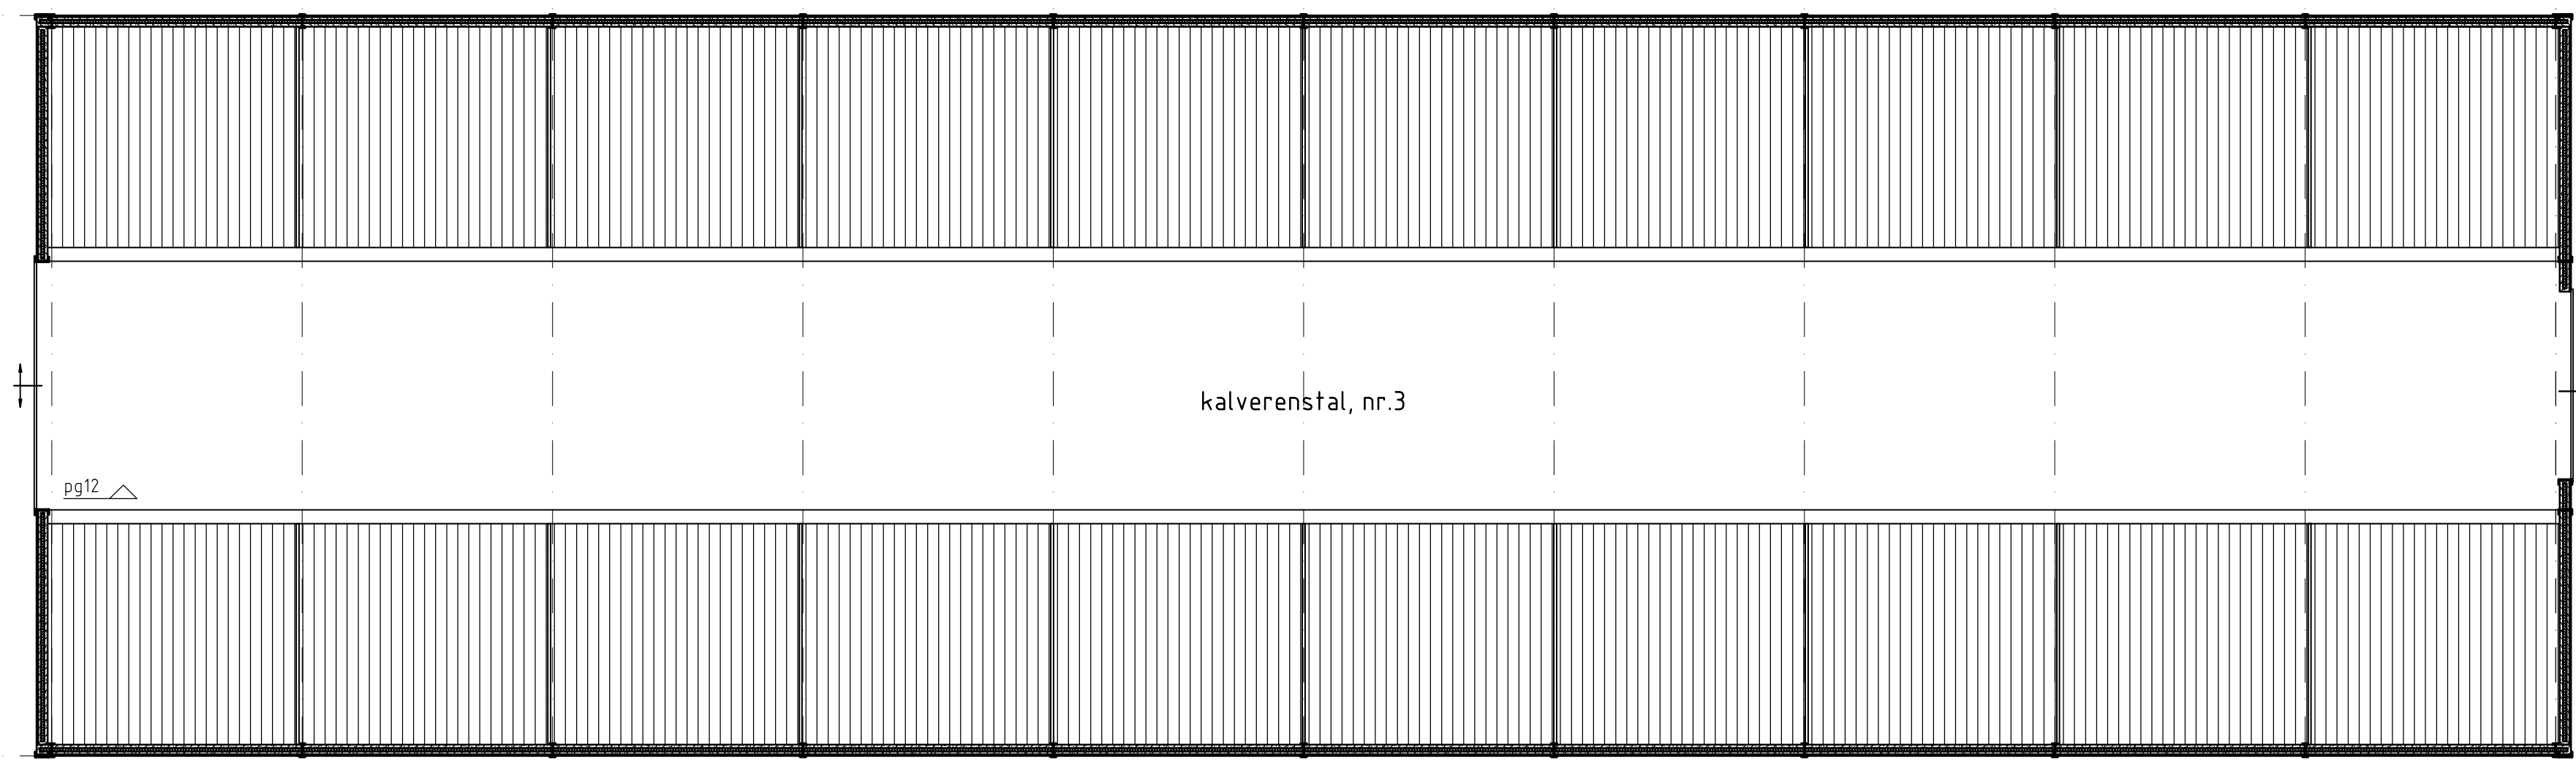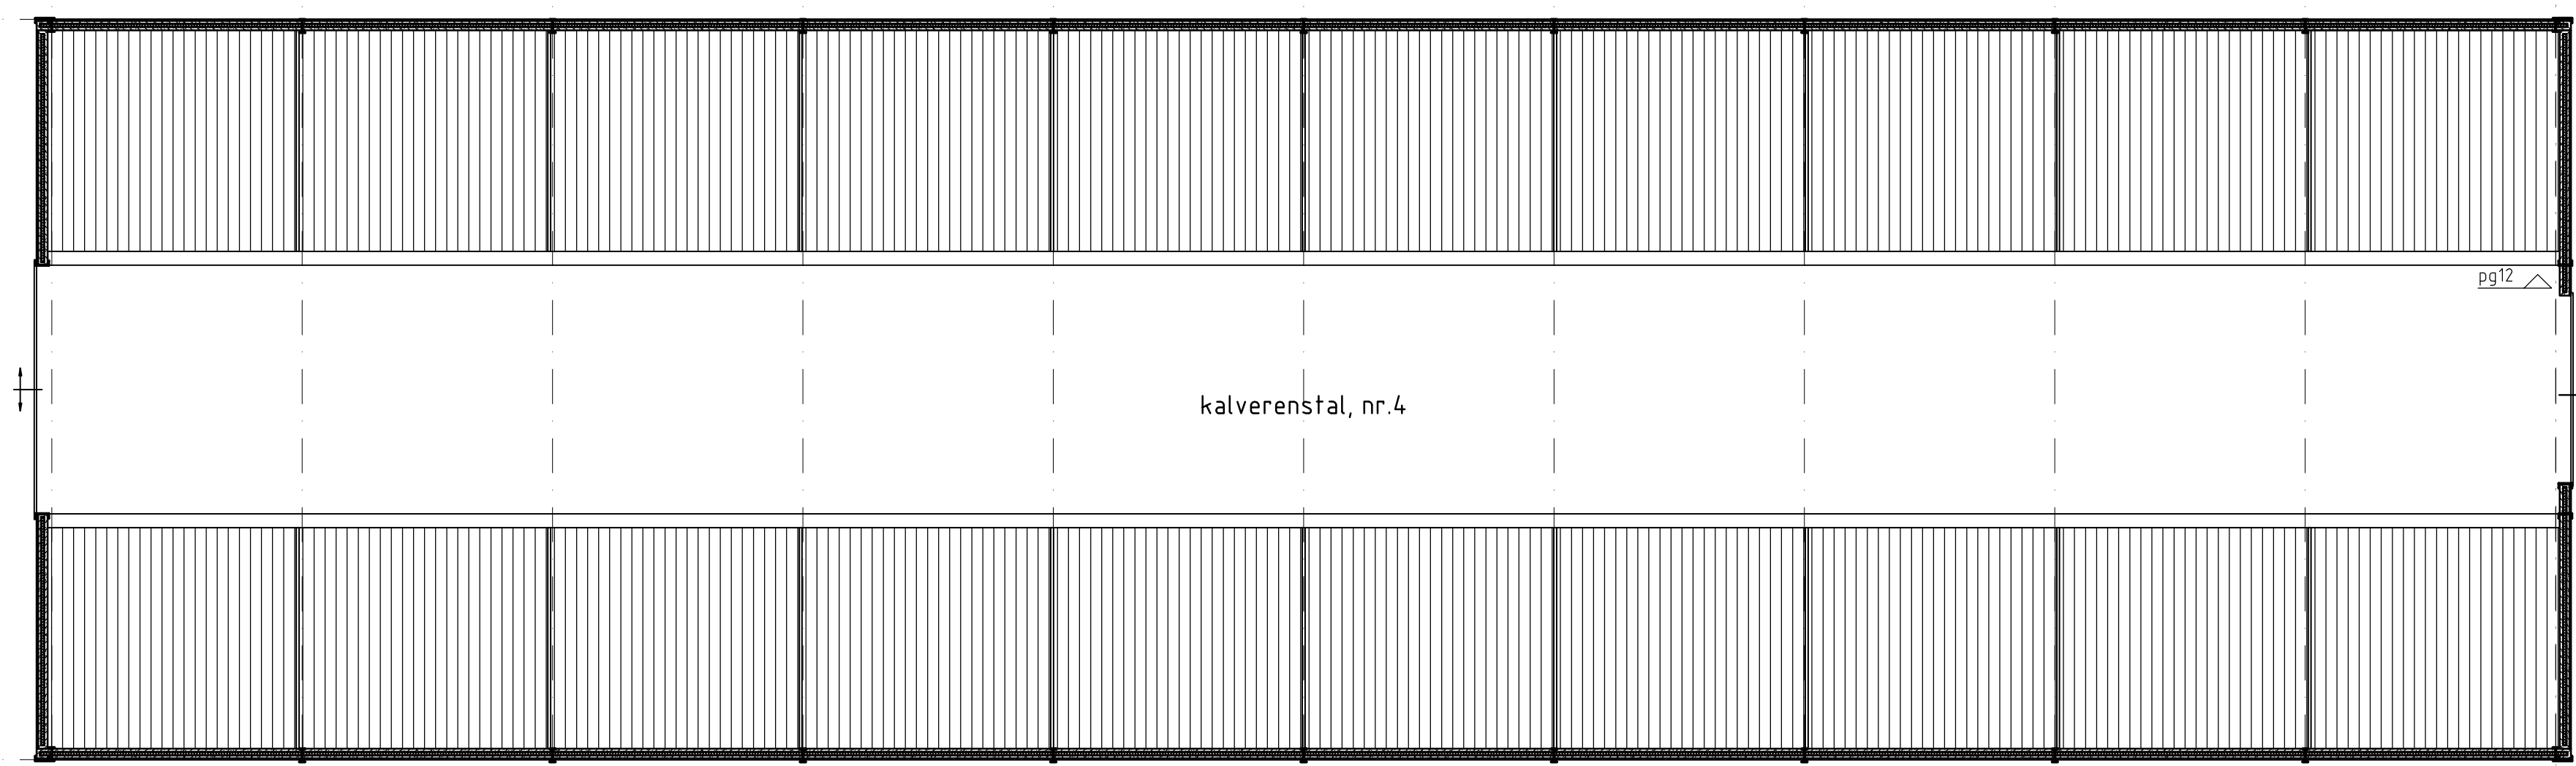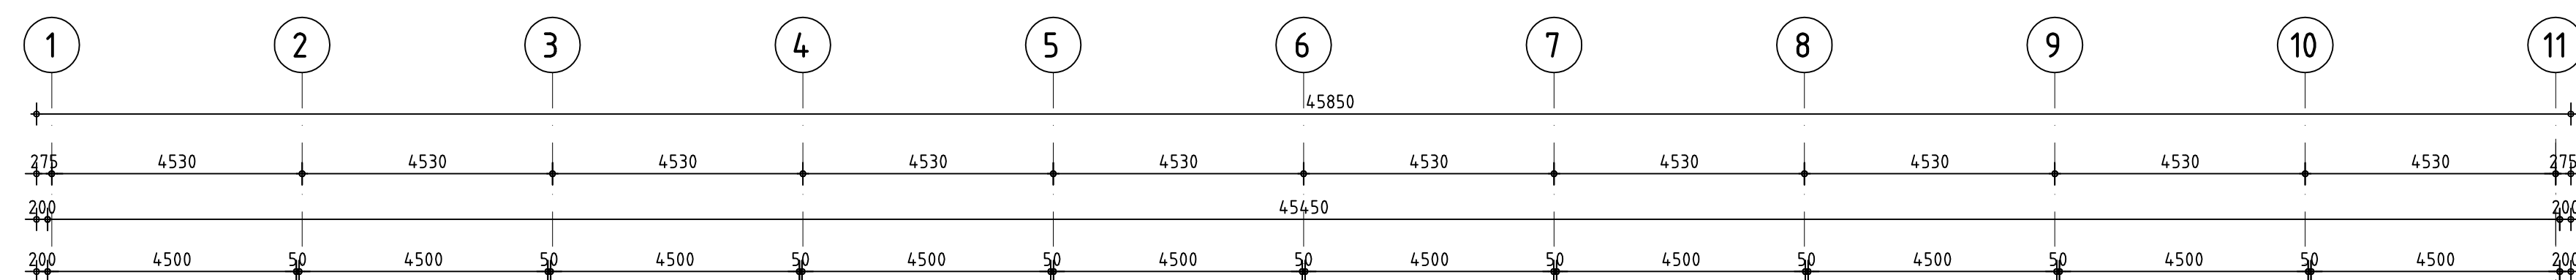

Plattegrond

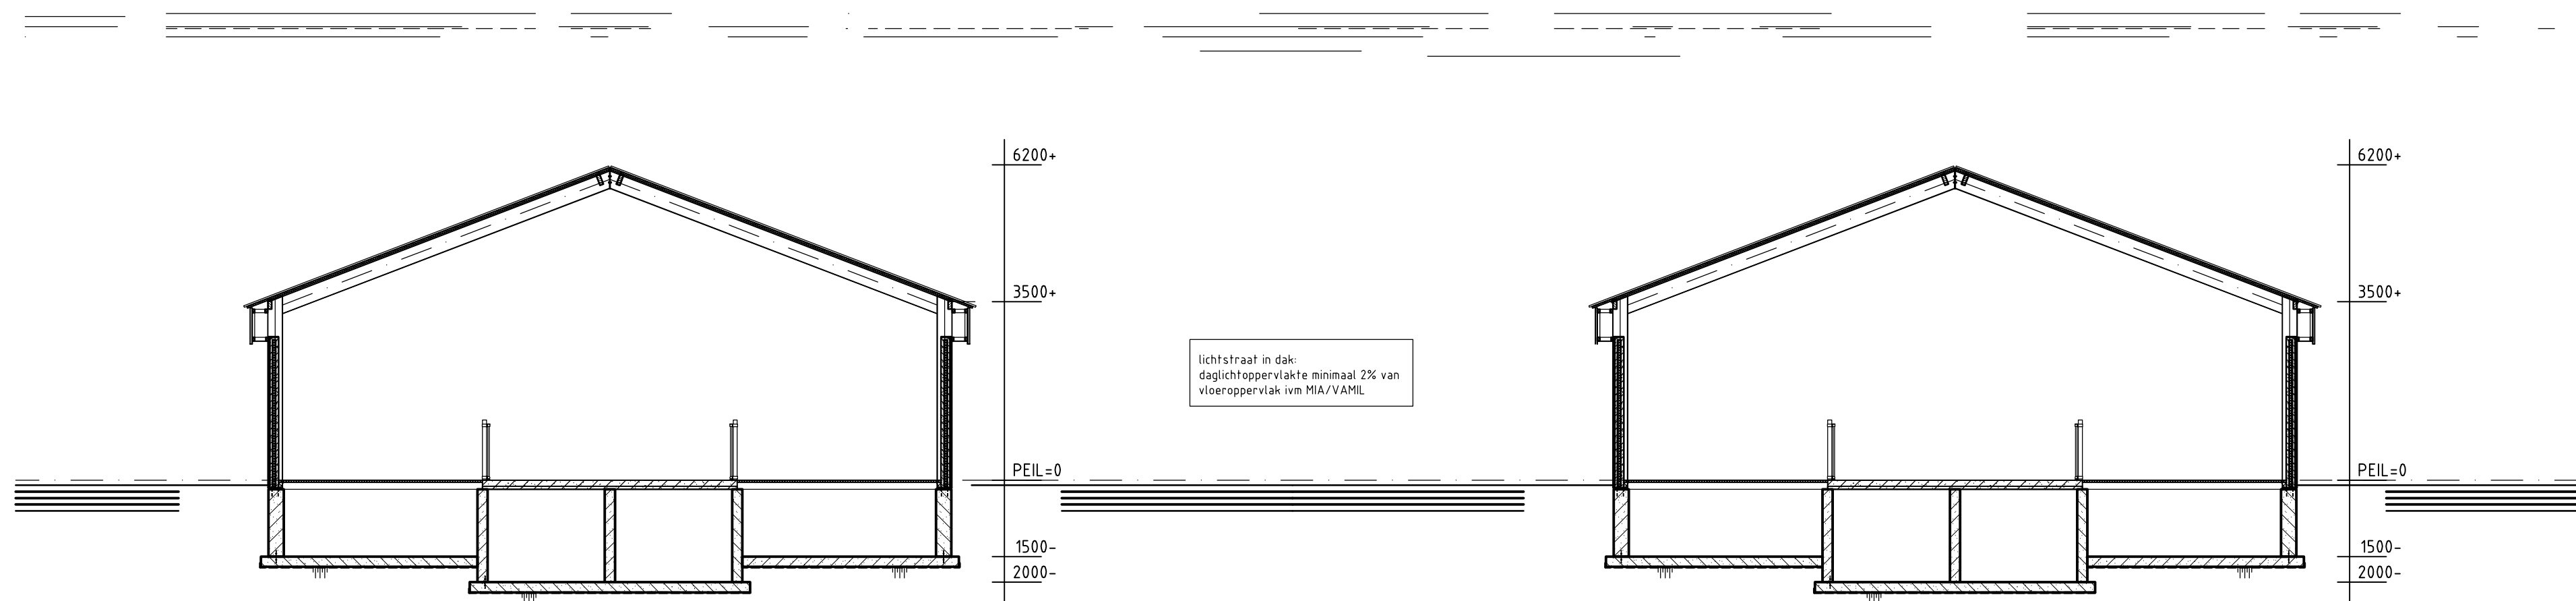

Doorsnede A-A

Onderdeel	Materiaal	Kleur
Gevels	Betonelementen baksteenmotief	Rood gemaueerd
Gevelbekleding	Geprofileerd staalplaat	Donkergroen
Deuren	Staalplaat	Donkergroen
Dakbedekking	Geprofileerd staalplaat	Zwart/ antraciet
Windveren	Gezef staalplaat	Zwart/ antraciet

WELSTANDSKAMER OSS
VOLDOET MITS 09 juli 2013

Brandcompartimentering

brandcompartiment 1
591 m2

brandcompartiment 2
591 m2

Brandcompartiment te voldoen aan eisen volgens afdeling 2.10 van het bouwbesluit 2012

Renvooi brandweer

ps deur ten alle tijden te openen zonder steutel of ander los voorwerp
vluchtroute/loopstanden
loopafstand van ieder punt in gebruikgebied tot uitgang
Subbrandcompartiment maximaal 60 meter
Pg12
Poederblusser, 12 kg -> maximale loopafstand 30 meter

- Alles overeenkomstig de Bouwtechnische Richtlijnen Nestbassins (B.R.M.) en handleiding Bouwtechnische Richtlijnen Nestbassins (B.R.M.)
- Alle beten-, staal-, en hout- constructies volgens constructeurs
- Alle maten in millimeters
- Uitvoering vlgs. standaardnormering Bouwbesluit 2012
- Berekeningen volgens constructeur
- Gebruiksfunctie: industriefunctie
- Het verblijven van mensen is ondergeschikt
- Ten alle tijden minder dan 1 persoon per 30 m² gebruiksovervloede aanwezig
- Er is geen goot aanwezig
- Het hemelwater dal via het dak op het terrein valt, infiltrert daar direct in de grond
- Dagmaat van alle deuren minimaal 850x2300 mm
- Een voorziening voor elektriciteit voldoet aan afdeling 6.2 van het bouwbesluit 2012
- Een voorziening voor gas voldoet aan afdeling 6.2 van het bouwbesluit 2012
- Een drinkwater- en warmwatervoorziening voldoet aan afdeling 6.3 van het bouwbesluit 2012
- Afvoer van huishoudelijk afvalwater en hemelwater voldoet aan afdeling 6.4 van het bouwbesluit 2012
- Warmwaterleidingen volledig isoleren
- Verwarmingsinstallaties uitvoeren volgens NEN 2078
- Stroomverdeelkast in bestaand gebouw
- Installaties uitvoeren door Kono-instal gecertificeerde installateurs
- Materialen verwerken vlgs richtlijnen leverancier

Behoort bij besluit van burgemeester en wethouders van de gemeente Oss.

d.d. 29 jan. 2015
Namens dezen,
De directeur van de dienst Publiekszaken.
Voor deze,

Ing. J.L.A.M. Janssen
Teamleider van de afdeling Vergoedingen, Toezicht en Handhaving.

73
78
83
82
98
99

Situatie gem. Oss
Sectie 0 nr 71 ged.
Schaal 1: 2000

HUISDAALSESTRAAT
OSSESTRAAT

restaurant

bouwland

grasland

grasland en bouwland

grasland en bouwland

te realiseren steutel's vergoeding voor actief bouwen

intensief agr. bedrijf

21-03-2013
71

Datum: 21-03-2013
Dossier nr.: 30 W 6119

ONTWERP-BESCHIKKING

Onderwerp: Nieuwbouw twee kalverenstallen aan de Ossestraat 8 te Macharen Plattegrond, gevels, doorsnede, situatie

Opdrachtgever: G.M. van de Wielen Ossestraat 8 5387 NE, Macharen

Adviesbureau Van Gerwen V.O.F.

Hartweg 10 5375 AN REEK Tel: 0488-450150 Fax: 0488-450250 Postbus 20 5453 AA ZWIJNDRECHT info@vangerwen.nl

tek. nr.: B34.1
datum: 21-03-2013
schaal: 1:100/2000
formaat: A0
getekend: JL
projectleider: JL

Van Gerwen

Deze tekening is van Adviesbureau Van Gerwen VOF en mag zonder onze schriftelijke toestemming niet worden bewaard, gepubliceerd of verspreid.