


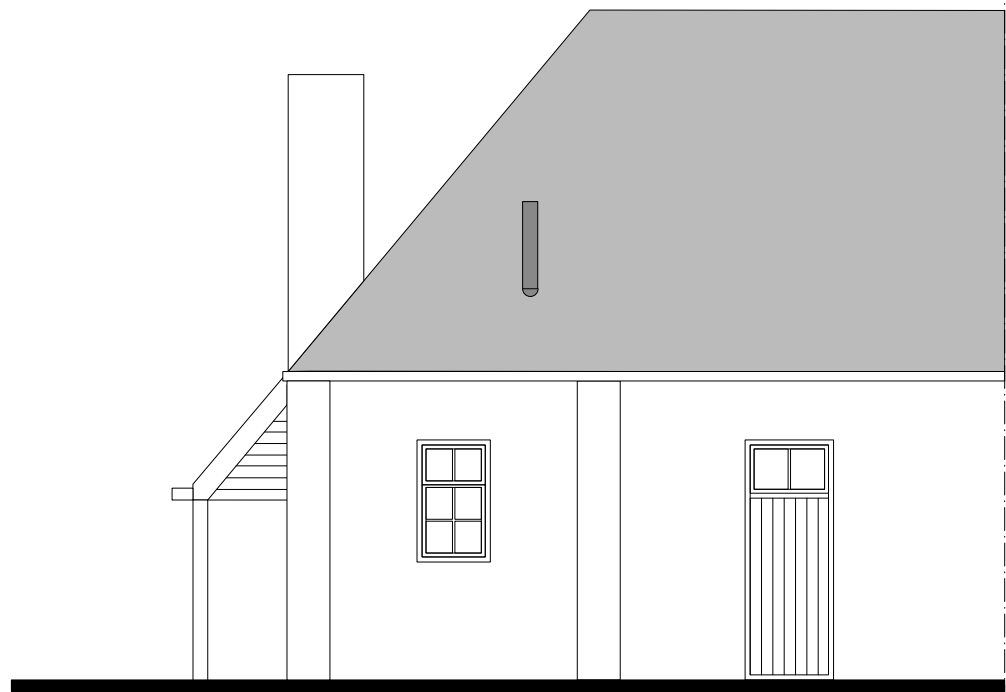


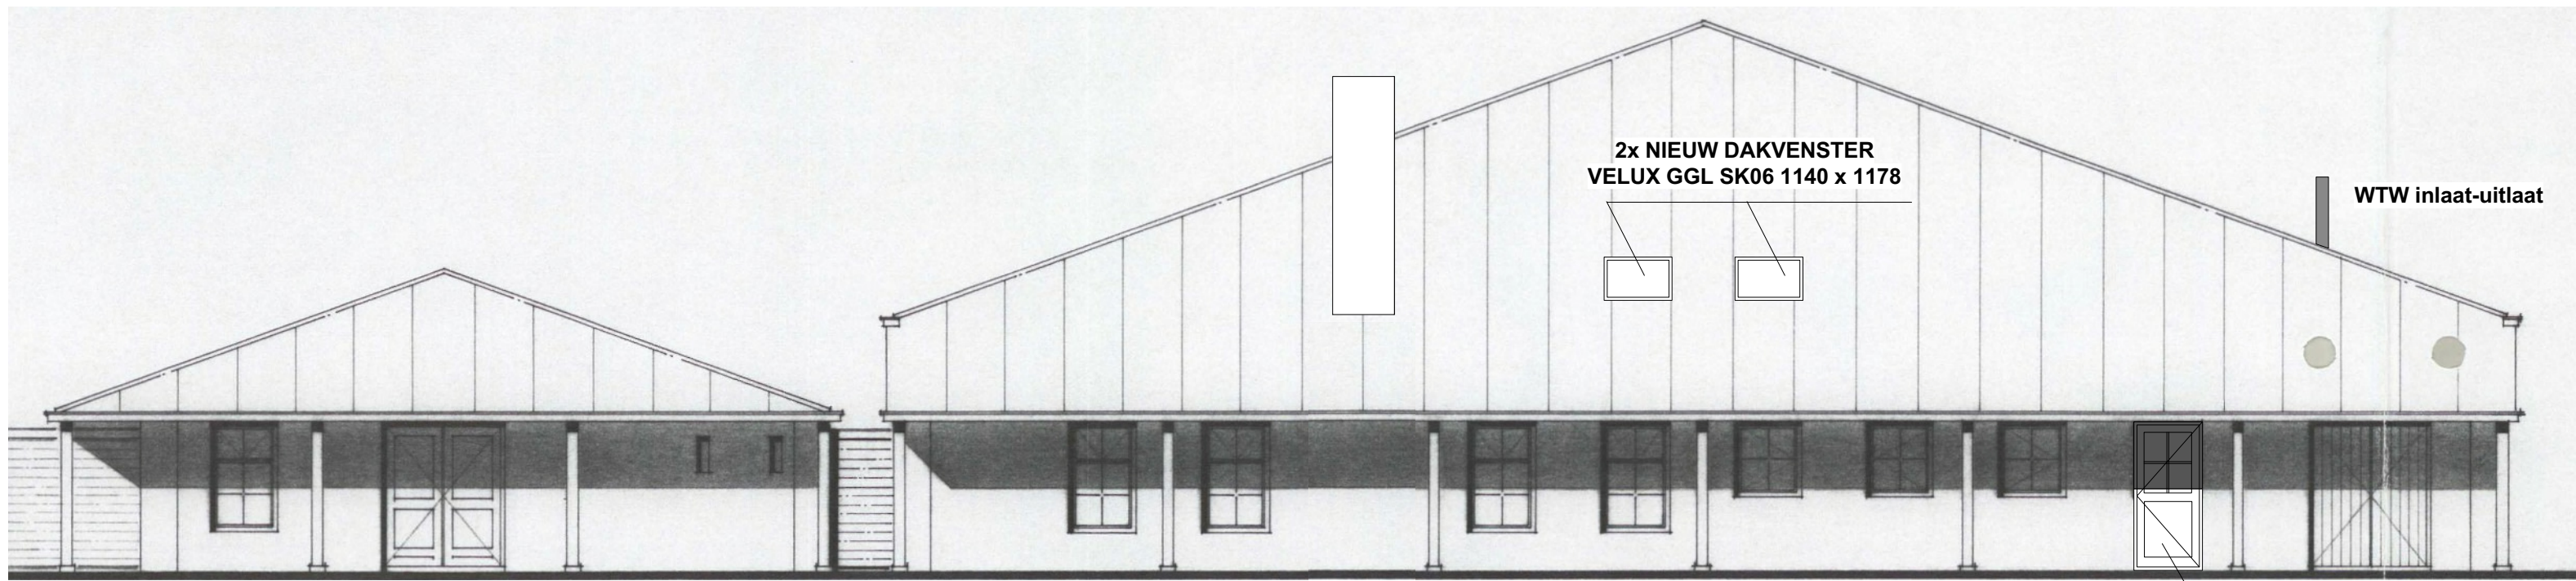


AANZICHT ZIJGEVEL (noord)

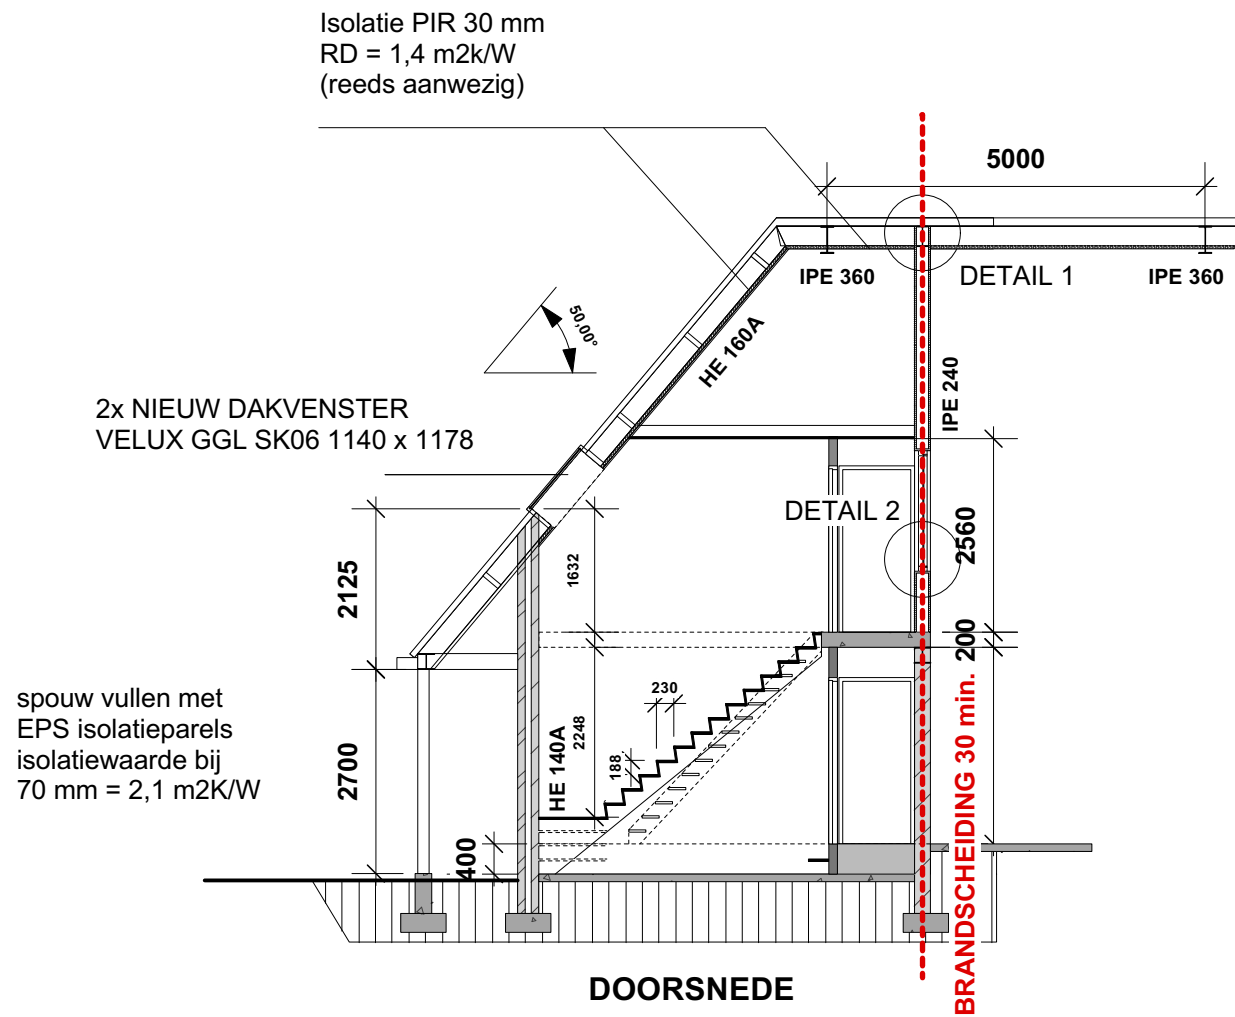

AANZICHT OOST (straatgevel)

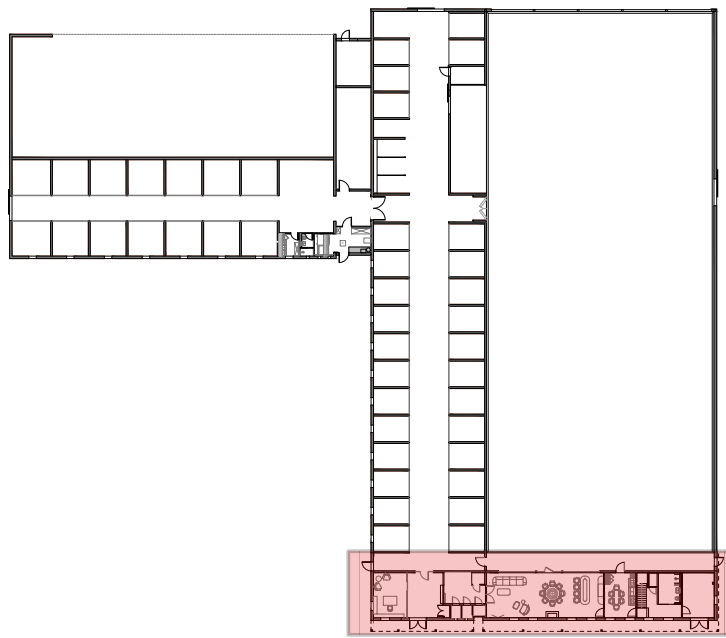


DOORSNEDE


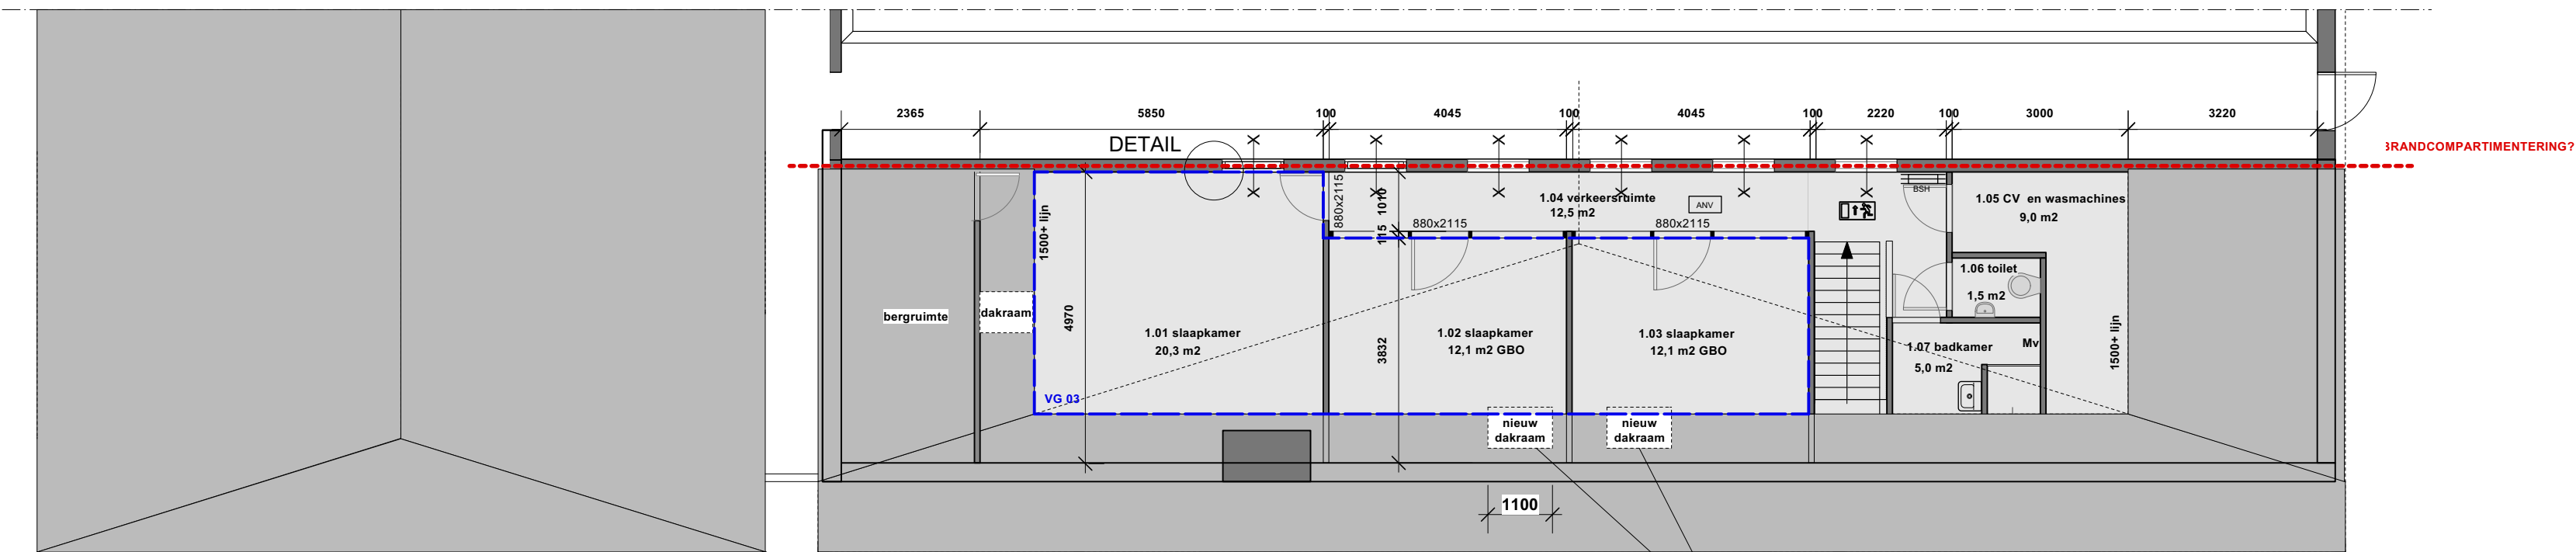


VERDIEPING

RUIMTESTAAT				
Ruimte	ruimtefunctie	Opp.	GO	VR
0.01	entree	19,5 m²		
0.02	garderobe	13,0 m²		
0.03	kantoor	18,0 m²		
0.04	meterkast	1,0 m²		
0.05	toiletgroep	5,0 m²		
0.08	ontvangst	65,0 m²		
0.09	keuken	17,3 m²	17,3m²	17,3 m²
0.10	trappenhuis	15,1 m²		
0.11	kast	1,5 m²		
0.12	toilet	1,6 m²		
0.13	badkamer	4,1 m²		
0.14	slaapkamer	17,5 m²	17,5m²	17,5 m²
0.15	verkeersruimte	15,1 m²		
1.01	slaapkamer	20,3m²	44,5m²	20,3 m²
1.02	slaapkamer	12,1 m²		12,1m²
1.03	slaapkamer	12,1 m²		12,1m²
1.04	verkeersruimte	12,5 m²		
1.05	CV / berging	9,0 m²		
1.06	toilet	1,5 m²		
1.06	badkamer	5,0 m²		
TOTAAL		143,1 m²	79,3 m²	79,3 m²

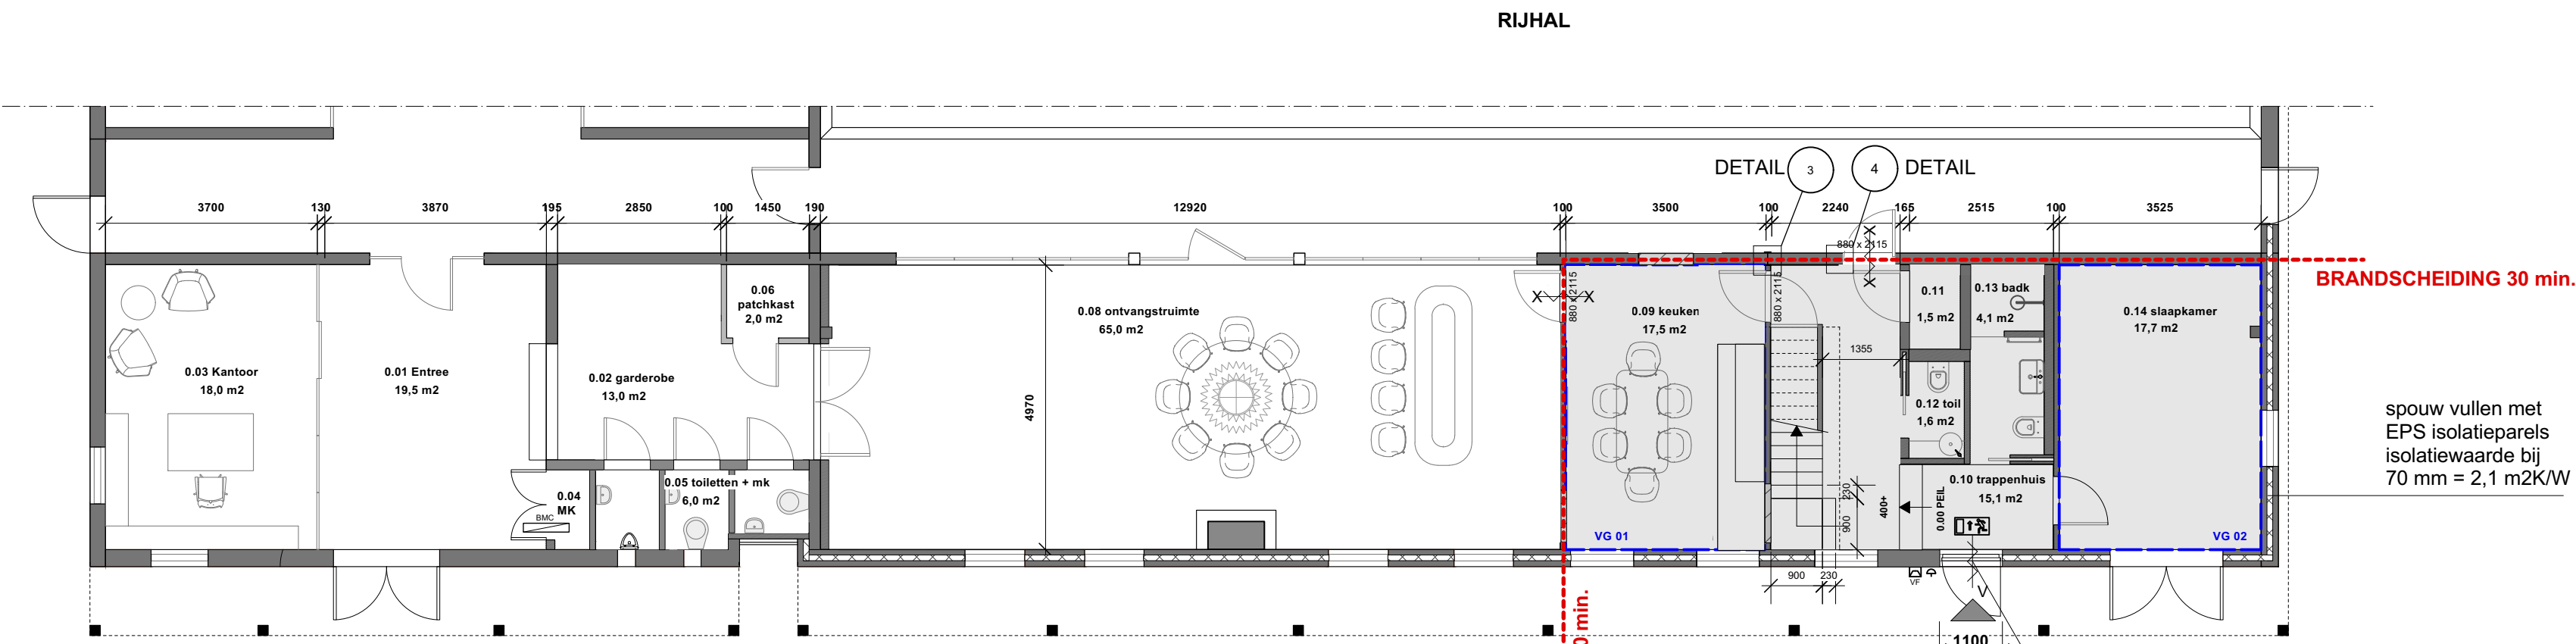

BEGANE GROND

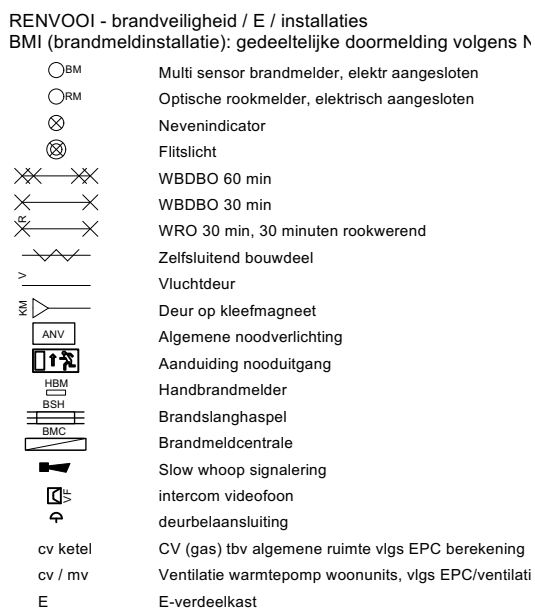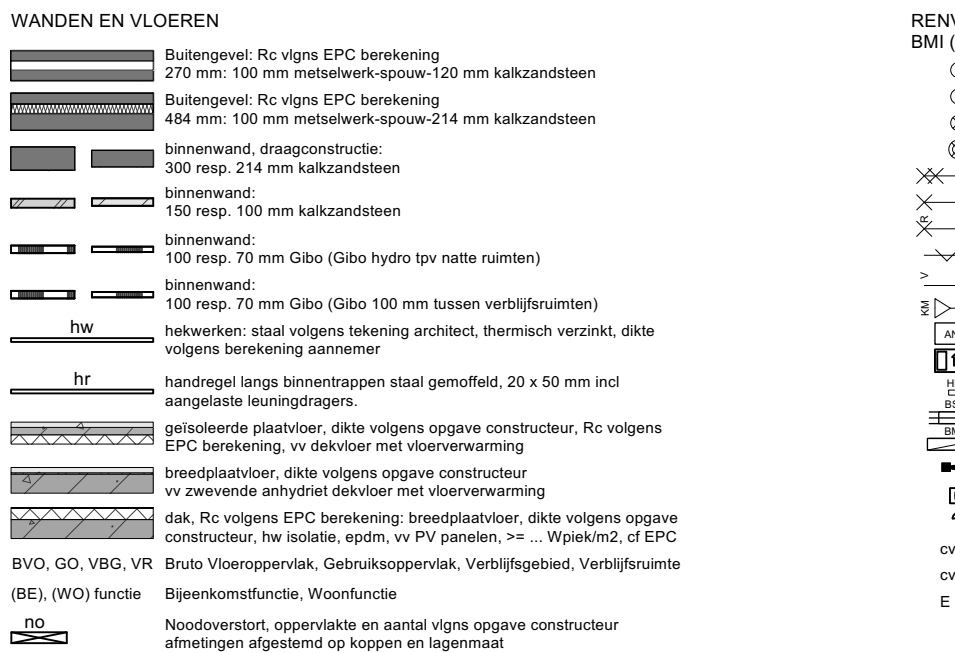

Ruimten ten behoeve van
huisvesting seizoenarbeiders

ARCHITECTENBUREAU
Paul van den Heuvel
VANDEN HEUVEL
architect avb bna

Zandstraat 25
4891 PP Breda
telefoon (076) 5145939
telefax (076) 5144952

DATUM 18-04-2023

SCHAAL 1:100

FORMAAT A1

WERKNUMMER

Shohibrik Stables Postbaan 10 Ruchphen
Nieuwe plattegronden/
Tijdelijke huisvesting stagiaires/ medewerkers

1414B - B.10.2

WERK

ONDERDEEL