


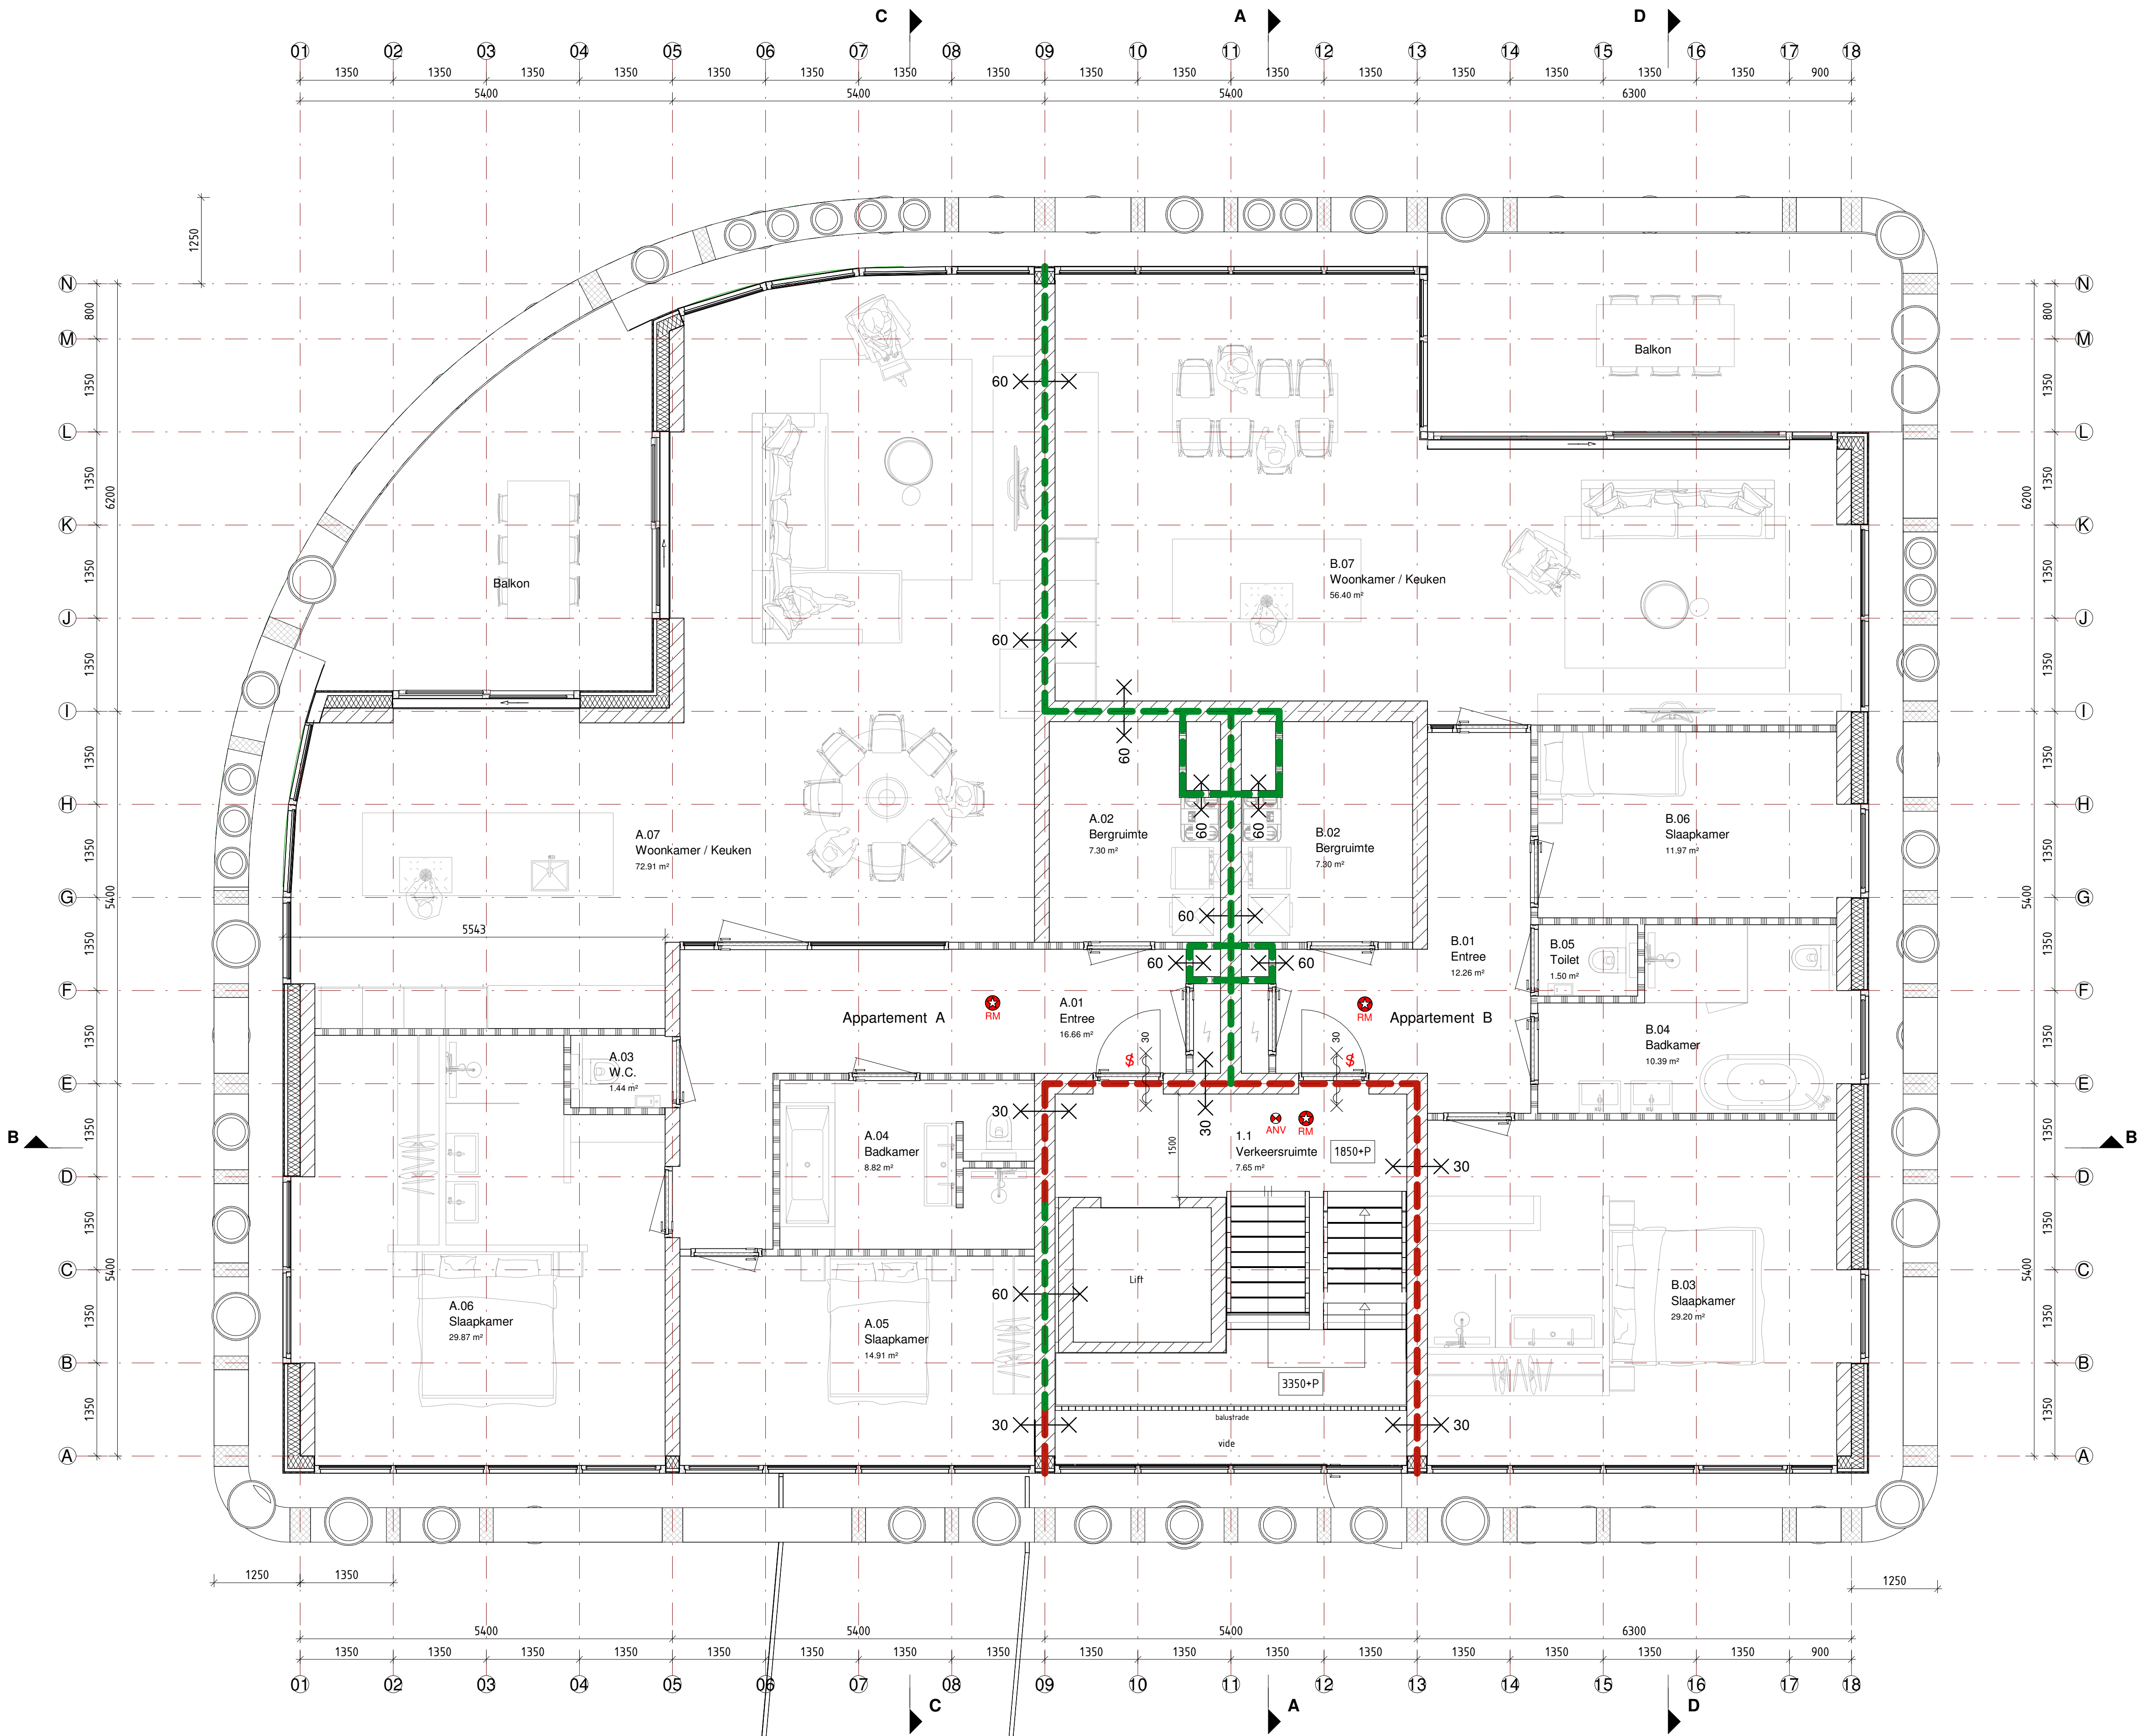

Normversies volgens bijlage 1 behorende bij artikel 1,2 lid 1 van de regeling Bouwbesluit 2012 geldend ten tijde van de aanvraag omgevingsvergunning.	Standaard verlichtingsinstallatie 10 lux.
Alle dragende en constructieve onderdelen volgens tekeningen en berekening constructeur.	Uitvoering trappen overeenkomstig afdeling 2.5 van Bouwbesluit 2012.
Een vloer, trap of hellingbaan waarover of waaronder een vluchtroute voert, bezwijkt niet binnen 30 min. bij brand in een subbrandcompartiment waarin die vluchtroute niet ligt.	Maximale optrede 210 mm Minimale aantrede 185 mm Minimale breedte 800 mm Minimale breedte tredenvlak 230 mm
Een bouwconstructie bezwijkt bij brand in een brandcompartiment waarin de bouwconstructie niet ligt, niet binnen 60 minuten (permanente vuurbelasting is < 500 MJ/m2) door het bezwijken van een bouwconstructie binnen of grenzend aan het brandcompartiment waar brand wordt verondersteld.	Uitvoering trapleuning overeenkomstig afdeling 2.5, artikel 2.35 van Bouwbesluit 2012.
Bij het bepalen van het bezwijken van een bouwconstructie wordt uitgegaan van de buitengewone belastingcombinaties die volgens NEN-EN 1990 kunnen optreden bij brand. De tijdsduur van het bezwijken wordt afhankelijk van het materiaal van de bouwconstructies bepaald volgens NEN-EN 1992 t/m 1996 en 1999.	Uitvoering vloerafscheiding ter plaatse van bordes hoog 1 m overeenkomstig afdeling 2.5 van Bouwbesluit 2012.
Voor de interne brandscheidingen geldt dat de constructie ter plaatse van deze brandscheidingen onafhankelijk wordt uitgevoerd zodat voortschrijdende instortingen van delen van de bouwconstructie gelegen in omliggende brandcompartimenten niet kan plaatsvinden.	Materiaal toegepast aan de binnenzijde van een schacht, een koker of een kanaal grenzend aan méér dan een brandcompartiment of subbrandcompartiment met een inwendige doorsnede groter dan 0,015 m2, voldoet over een dikte van ten minste 0,01 m, gemeten loodrecht op de binnenzijde, aan brandklasse A2 bepaald volgens NEN-EN 13501-1. Dit geldt voor: • boven elkaar gelegen toiletten, badruimten; • 5% van de totale oppervlakte aan de binnenzijde; • materiaal van een constructie of installatie dat door de schacht, koker of kanaal wordt omsloten.
Gebouw voorzien van mechanische ventilatie. Zie Toetsingsrapport Bouwbesluit.	Constructieonderdelen grenzend aan buitenlucht met uitzondering van dakvlakken: - Constructieonderdelen vanaf het aansluitende terrein tot een hoogte van 2,5m voldoen aan klasse B volgens NEN-EN 13501-1 (vanwege hoogste verblijfsvloer > 5m). - Deuren, ramen, kozijnen en hieraan gelijk te stellen constructieonderdelen voldoen aan brandklasse D volgens NEN-EN 13501-1. - De bovenzijde van het dak is niet brandgevaarlijk volgens NEN 6063.
Sanitaire ruimten voorzien van wand- en vloertegels, wandtegels over volledige hoogte	Constructieonderdelen grenzend aan binnenlucht: - Constructieonderdelen grenzend aan binnenlucht voldoen minimaal aan rookklasse s2 volgens NEN-EN 13501-1. - De bovenzijde beloopbare vlakken (vloer, trap, hellingbaan bestemd voor personen) voldoet minimaal aan rookklasse s1fl volgens NEN-EN 13501-1.
Alle aansluitingen tussen de verschillende bouwkundige onderdelen dienen naadloos uitgevoerd te worden. Kierdichtingen voldoen aan SBR klasse zoals aangegeven in het Toetsingsrapport Bouwbesluit.	Bouwconstructies welke brandwerende eigenschappen moeten bezitten voldoen aan de relevante WBDO-criteria volgens NEN 6069.
De indeling van de (bij-)keuken en badkamers is indicatief, de exacte indeling volgens nadere opgave leverancier.	Indien aan 1 zijde een kruisje staat afgebeeld wordt bedoeld uitsluitend brandwerendheid aan de zijde waar het kruisje is afgebeeld.
Wering van ratten en muizen conform artikel 3.69 en 3.70 van het Bouwbesluit.	↔↔↔ 30 ↔↔↔ 30 ↔↔↔ 60 Brandwerende Zelfsluitende deur 30 min. WBDO Brandwerende scheidsconstructie 30 min. WBDO Brandwerende scheidsconstructie 60 min. WBDO
Alle binnenwanden en vloeren op bouwviit plaatsen, alle vloeren rondom vrijhouden door middel van kunststof randisolatie dik ± 5mm.	De uitvoering en afwerking van doorvoeringen (leidingen, kanalen, kabels etc.) in brandscheidingen is zodanig dat de benodigde brandwerendheid van deze scheidingen niet negatief wordt beïnvloed. Doorvoeringen voldoen aan NEN 6069, de NEN-EN 1366 serie of uitgave "Brandveilige doorvoeringen" van SBR.
Inbraakwerendheid van alle buitenkozijnen en daarmee gelijk te stellen constructieonderdelen in een uitwendige scheidsconstructie uitvoeren in weerstandsklasse 2 volgens NEN 5096.	↑ § ANV RM Brandweeringang, (fictief ter bepaling van opstelplaats en bluswatervoorziening bevindt zich hier in de openbare ruimte buiten het perceel). Voorziening waarmee zonder gebruik te maken van een los voorwerp de deur kan worden geopend (paniekslot, draaknopcilinder). Noodverlichting geeft binnen 15 sec. na het uitvallen van de voorziening voor elektriciteit tenminste 60 minuten een op de vloer en het tredenvlak gemeten verlichtingssterkte van tenminste 1 lux. De installatie moet voldoen aan NEN 1010. Rookmelder(s) uitvoeren conform NEN 2555
Alle binnendeuren uitvoeren met deurhoogte van 2315 mm. Binnendeuren merk A uitvoeren met deurbreedte 930 mm, merk B uitvoeren met deurbreedte 730 mm.	
Normen ten aanzien van gas, water, elektra en rookafvoer: Water : conform NEN 1006 Elektra : conform NEN 1010 Rookafvoer : conform NEN 6062 (brandveilig) : conform NEN 2757 (capaciteit) : conform NEN 1087 (verduunningfactor)	

MVRDV POSTBOX 63136 - 3002 JC ROTTERDAM ACHTERKLOOSTER 7 - 3011 RA ROTTERDAM T. +31 (0)10 477 2860	PROJECT No. TP 908
 VAN BOVEN ARCHITECTEN Dommelplein 1 5271 AV Sint-Michielsgestel T. +31 (0)73 551 3053 info@vanbovenarchitecten.nl www.vanbovenarchitecten.nl Reg. Nr. SBA 1.961201.013	Gew. 4
	Gew. 3
	Gew. 2
	Gew. 1 04-04-2022
	Datum 11-11-2021
	Schaal 1:50
Plan Nieuwbouw "The Green Villa" aan het Adrianusplein te Sint-Michielsgestel Onderdeel DEFINITIEF ONTWERP Plattegrond 1e, 2e, 3e verdieping Opdrachtgever Villa Servatius B.V. Reitscheweg 3 5232 BX 's-Hertogenbosch Gemeente Sint-Michielsgestel	Formaat 594x1000
	Blad No. 21.1
	Werk No. 2018.17