




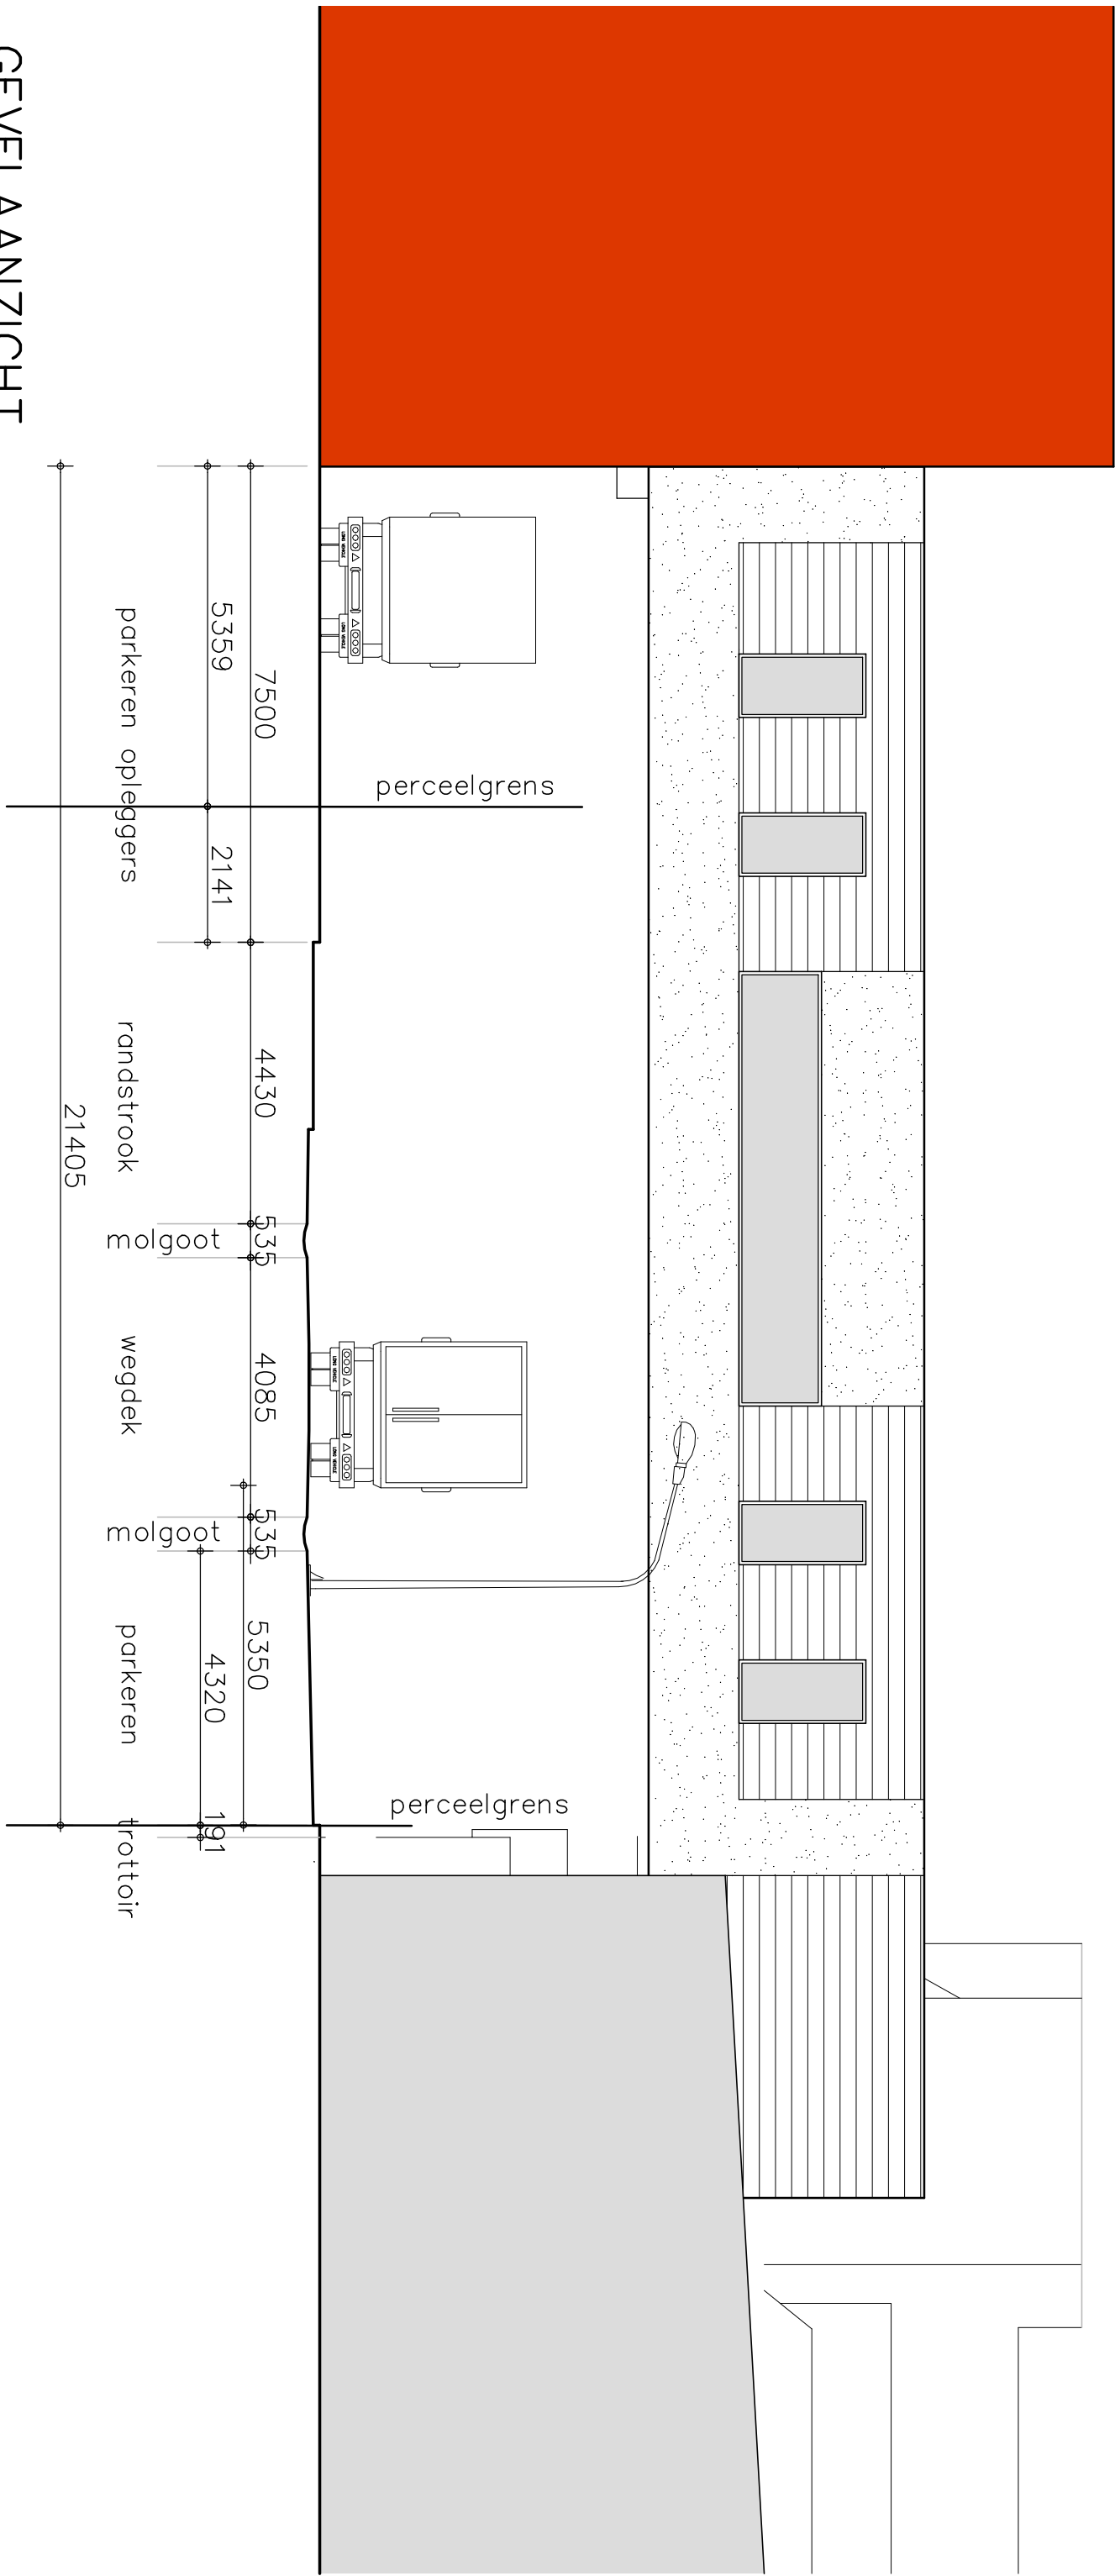

GEVELAANZICHT

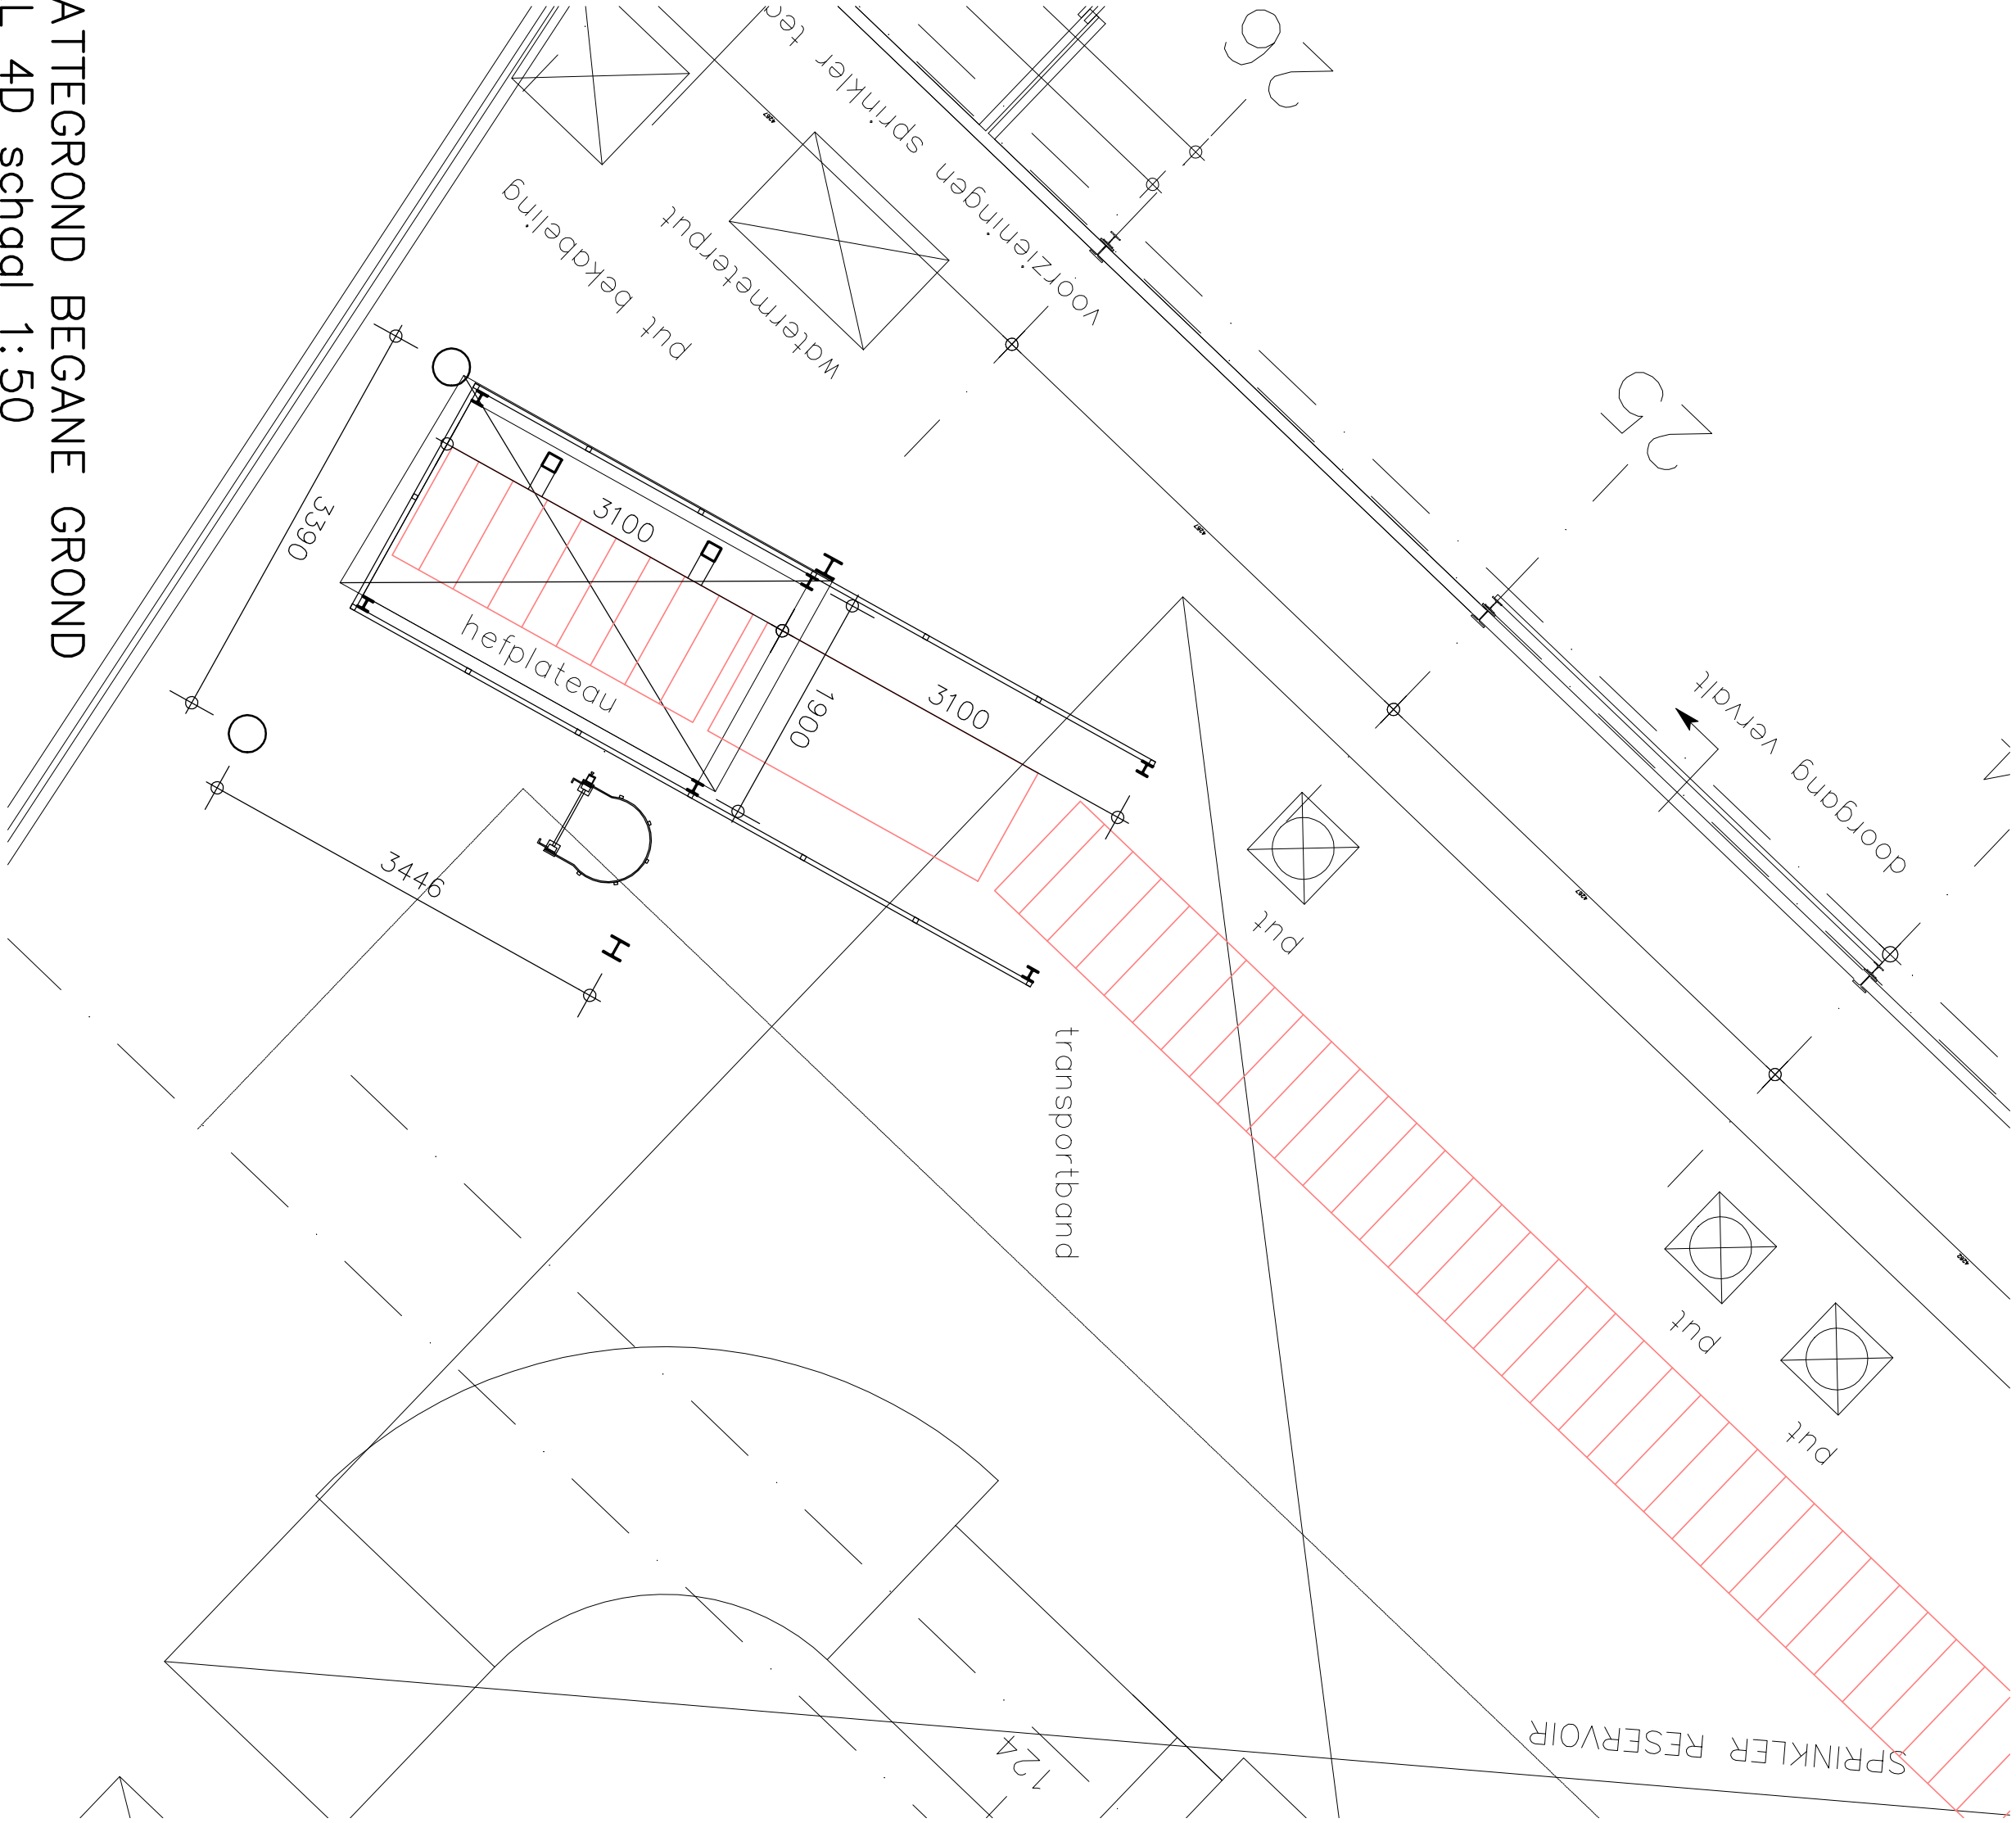

PLATTEGROND BEGANE GROND
HAL 4D schaal 1:50

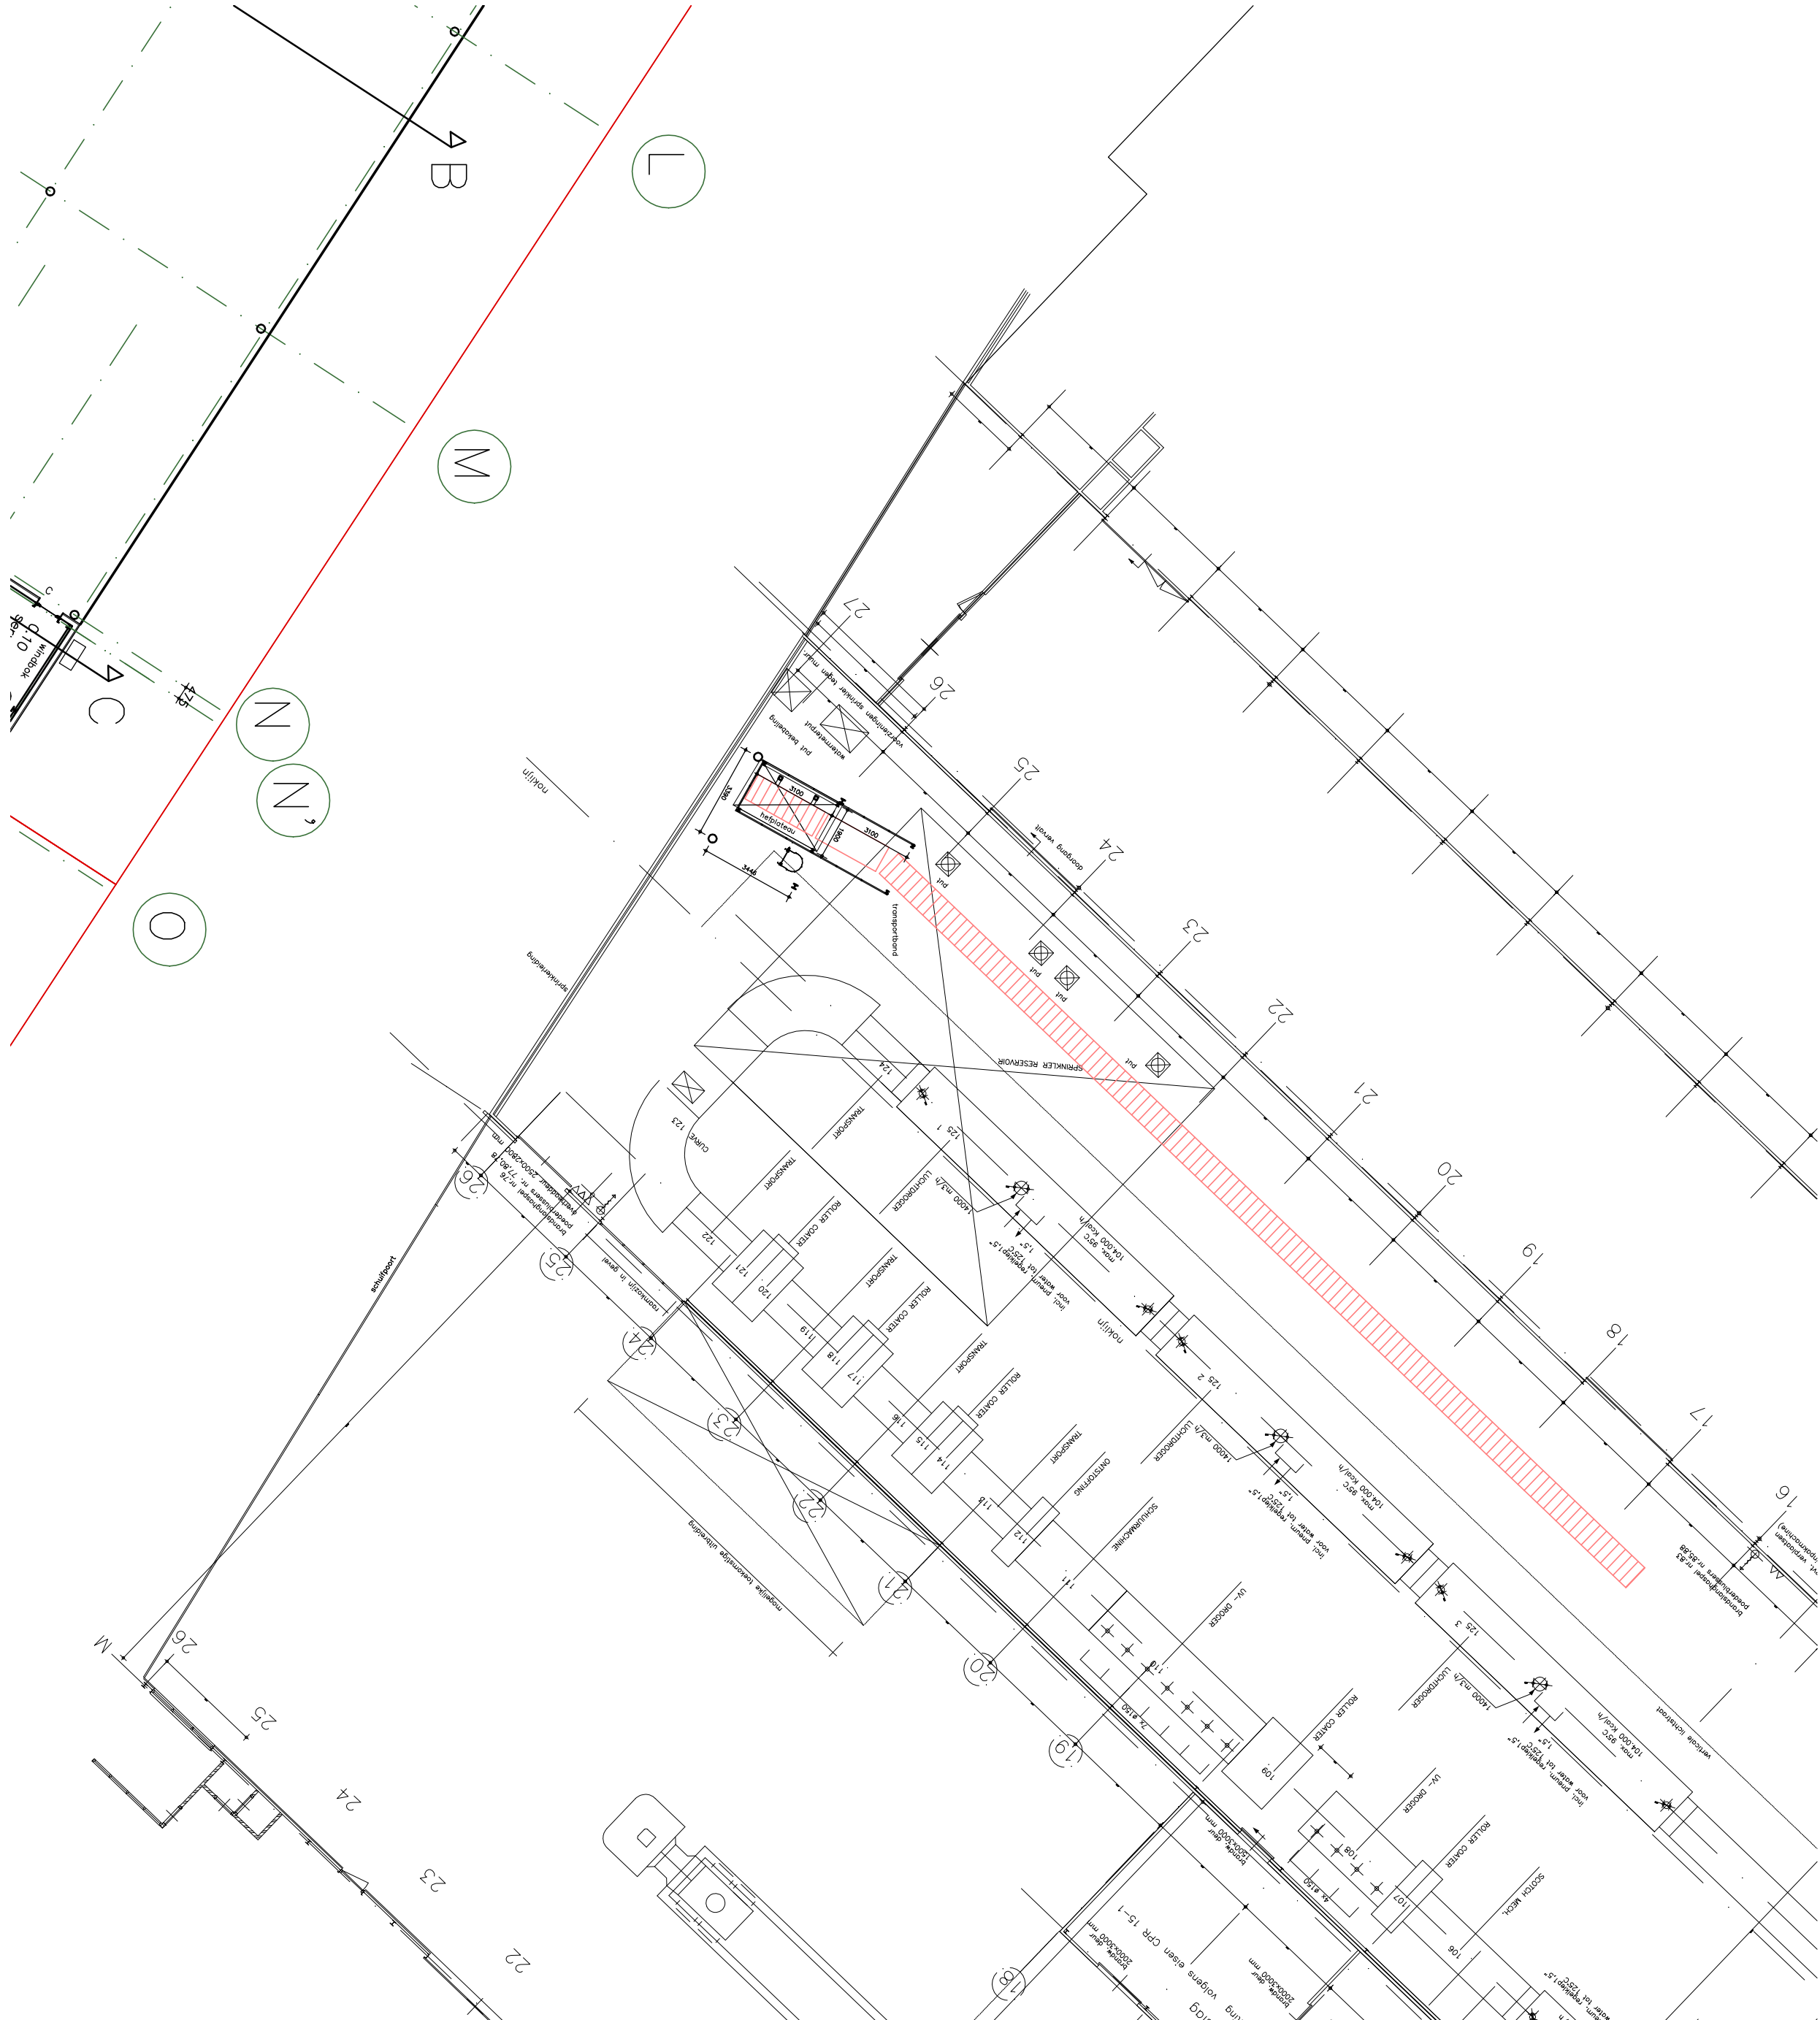

PLATTEGROND BEGANE GROND
HAL 4D schaal 1:200

Architectenburo 37B			
Gedruptweg 47 3597EA Hellevoet Tel.: 060 2240251 Internet: www.37B.nl e-mail: info@37B.nl			
project: Nieuwbouw luchbrug Berkvens te Someten		opdrachtgever Berkvens deunystemen	
onderwerp Plattegrond begane grond en gevel		fase: TO	
datum: 14-02-2021		status: Voorlopig	
projectnr.: 18C-15		get.: IV	