


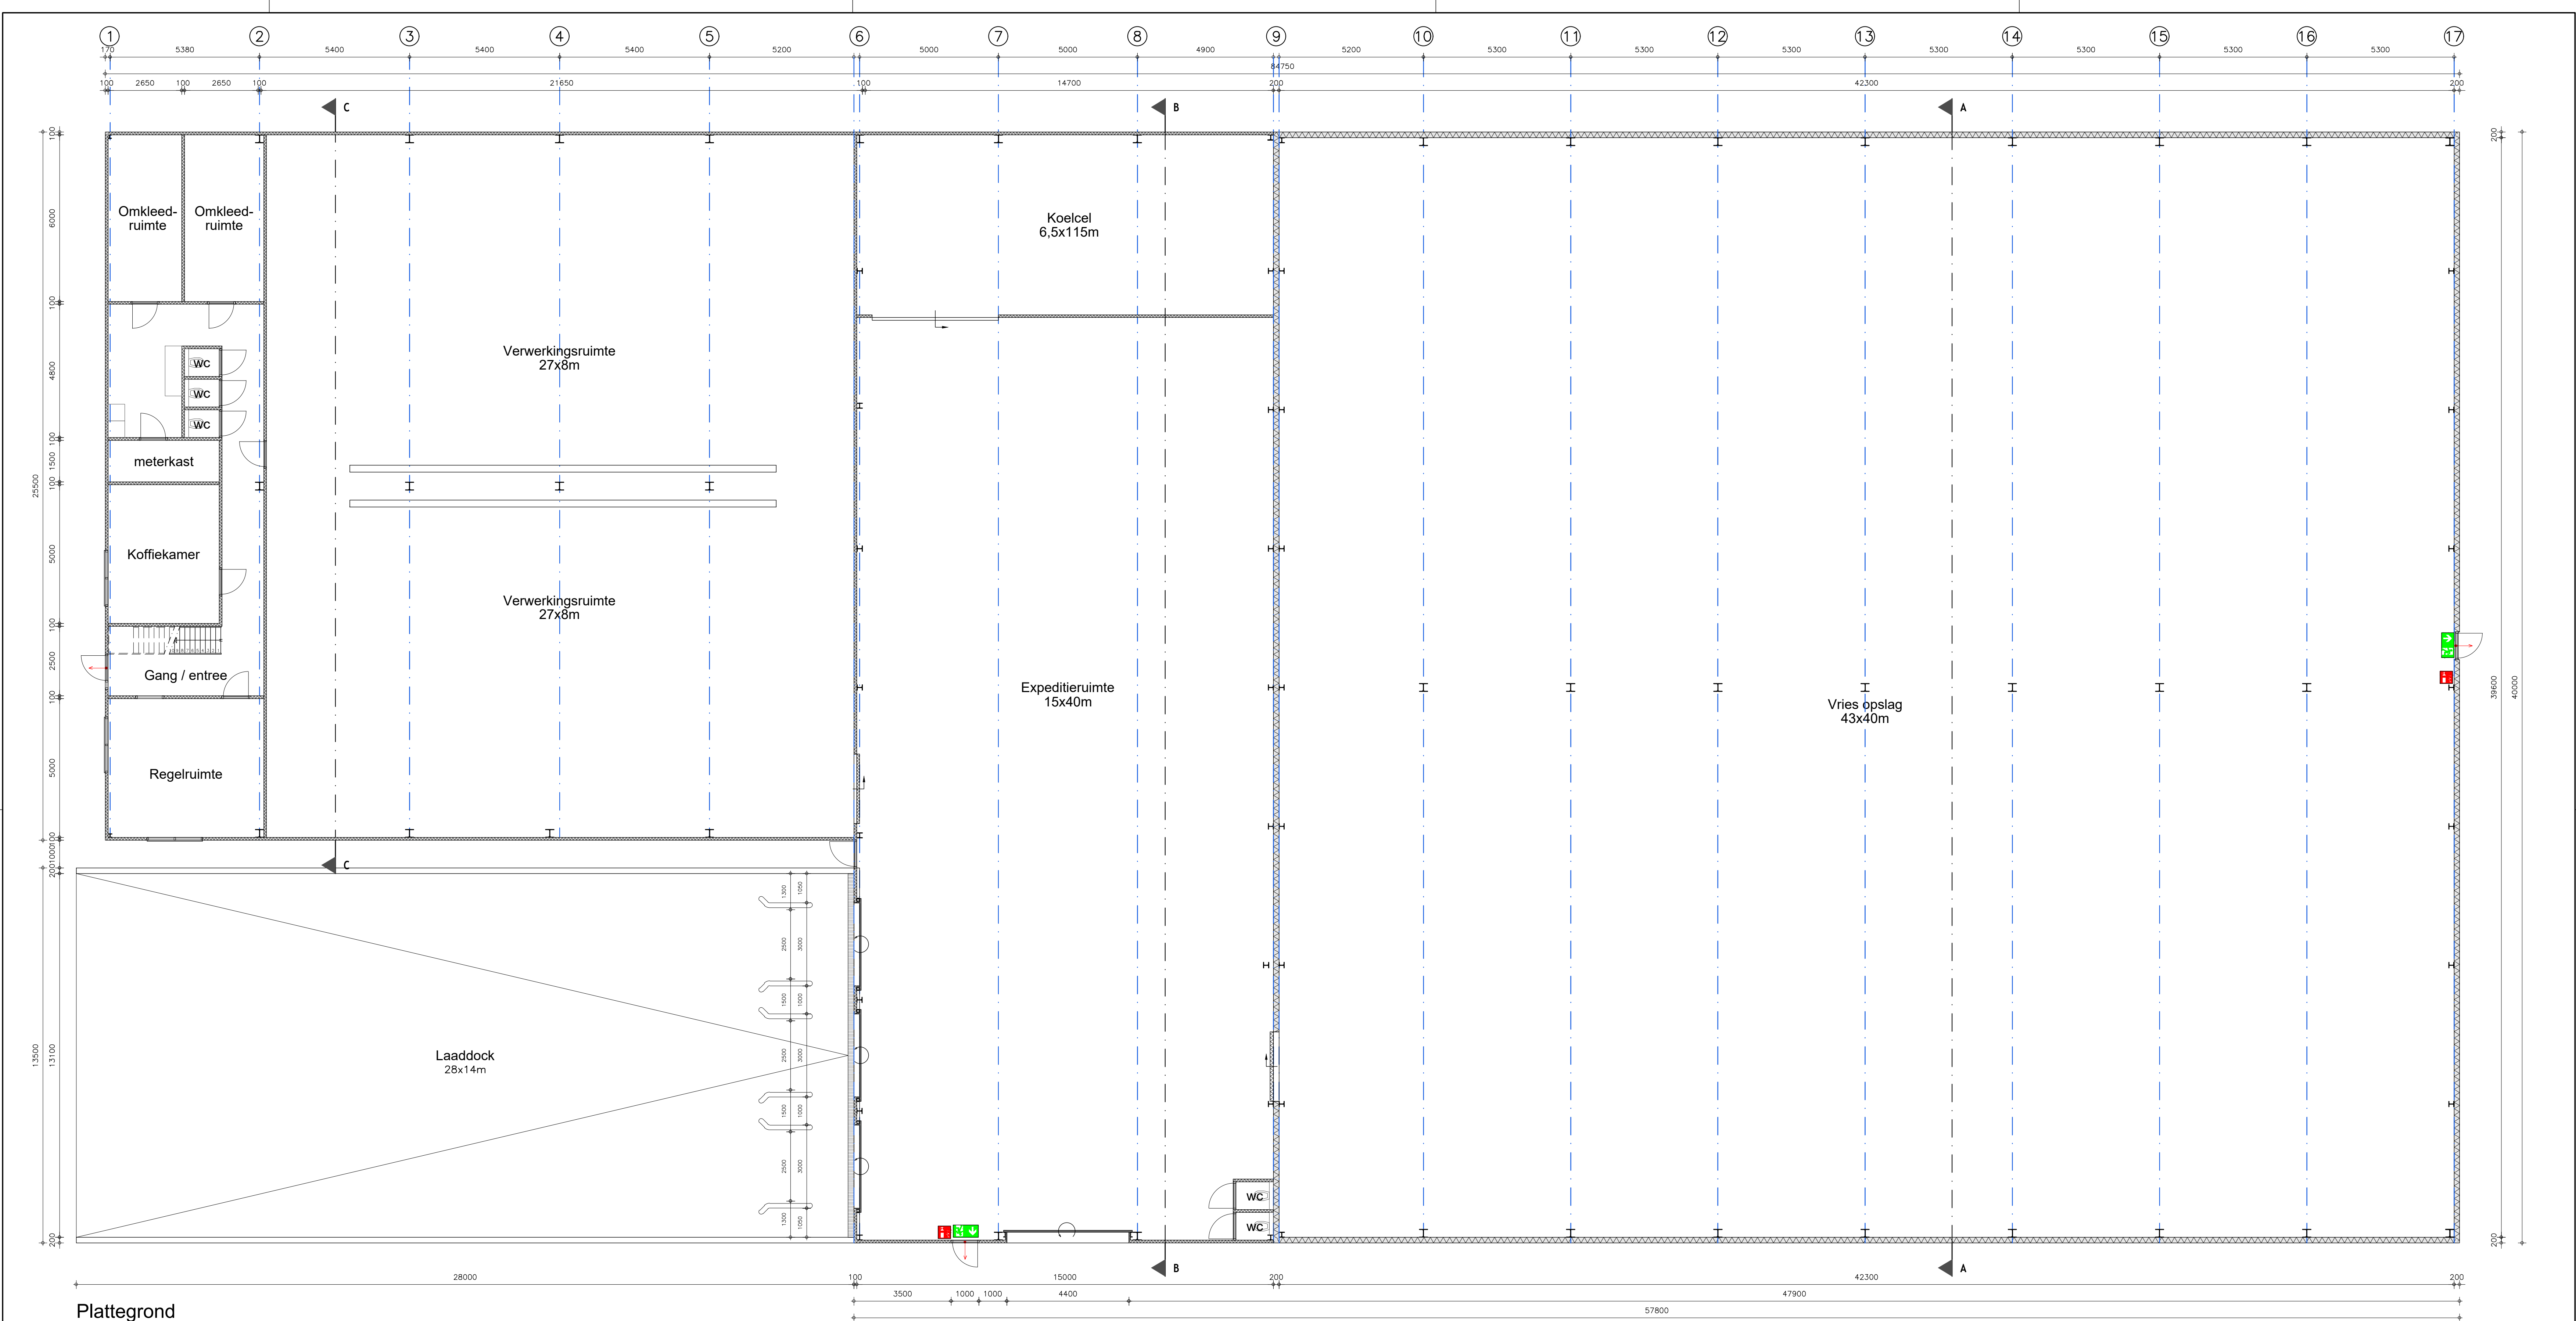


Plattegrond


Brandwerende voorzieningen			
Symbol	Omschrijving	Symbol	Omschrijving
	deur aan binnenzijde te openen zonder gebruik van losse voorwerpen		vluchtroute
	60 minuten brandwerende wand- of raamconstructie		60 minuten WBD80
	rookmelder, conform NEN 2555		
	schuimblusser inhoud 9kg		
Brand- en rookklasse: Een zijde van een constructieonderdeel/aankleding die grenst aan de binnenlucht voldoet aan de grenswaarden brandklasse D-s2 (deposit volgens NEN-EN 13501-1). Bovenzijde van een zadeldak en trap die grenst aan de binnenlucht voldoet aan de grenswaarden brandklasse D1 en s11 (deposit volgens NEN-EN 13501-1). Voor de zijde grenzend aan de buitenlucht geldt de grenswaarde brandklasse D-s2.			

Materialen					
Bouwdeel	Materiaal	Kleur	Bouwdeel	Materiaal	Kleur
Gevels (plint)	Prefab betong paneel	Grjs	Grote deuren	Systeemdeur	Antraciet (RAL7016)
Gevelsplating	Sandwichpaneel	Donkergroen (RAL6009)	Roamkozijnen	Kunststof	Wit
Gevelsplating, nok stukken str. 6 en 17	Sandwichpaneel	Zwart (RAL9011)	Ramen	Kunststof	Wit
Opklapting	Sandwichpaneel	Antraciet (RAL7016)	Stalen netwerk	P.V.C.	Wit
Dakbedekking (hul)	Kunststof	Zwart (RAL9011)	Boelboord		Grjs
			H.w.o.		


Alle maten in het werk controleren			
Benaming:	Uitbreiding bedrijfsgebouw	Schaal:	1:100
Omgevingsvergunning:	activiteit bouwen	Formaat:	A1
Plattegrond:			
Opdrachtgever:	Toon Fouten Holding BV Brouwerskampweg 19 5691 PN Son	DLV Advies	Postbus 511 5400 AM Uden
Telefoon:	0413-471001	Telefoon:	0413-336800
Mobiel:	06-30591209	E-mail:	info.bm@dlvadvies.nl
E-mail:	viskwekerijfouten@hotmail.com		
Bouwoede:	Brouwerskampweg 21 5691 PN Son	Projectleider:	Dhr. F.P.J.T. van der Avort
		Telefoon:	06-21463442
		E-mail:	f.vanderavort@dlvadvies.nl
		Datum:	19-07-2021
		TdM:	
		Wijzigingen:	
		A 20-07-2021	TdM e
		B 21-07-2021	TdM f
		C 17-03-2022	FvA g
		D 19-04-2022	FvA h
		Klantnummer:	258339
		Werknummer:	B210548-41
		Blad:	V10

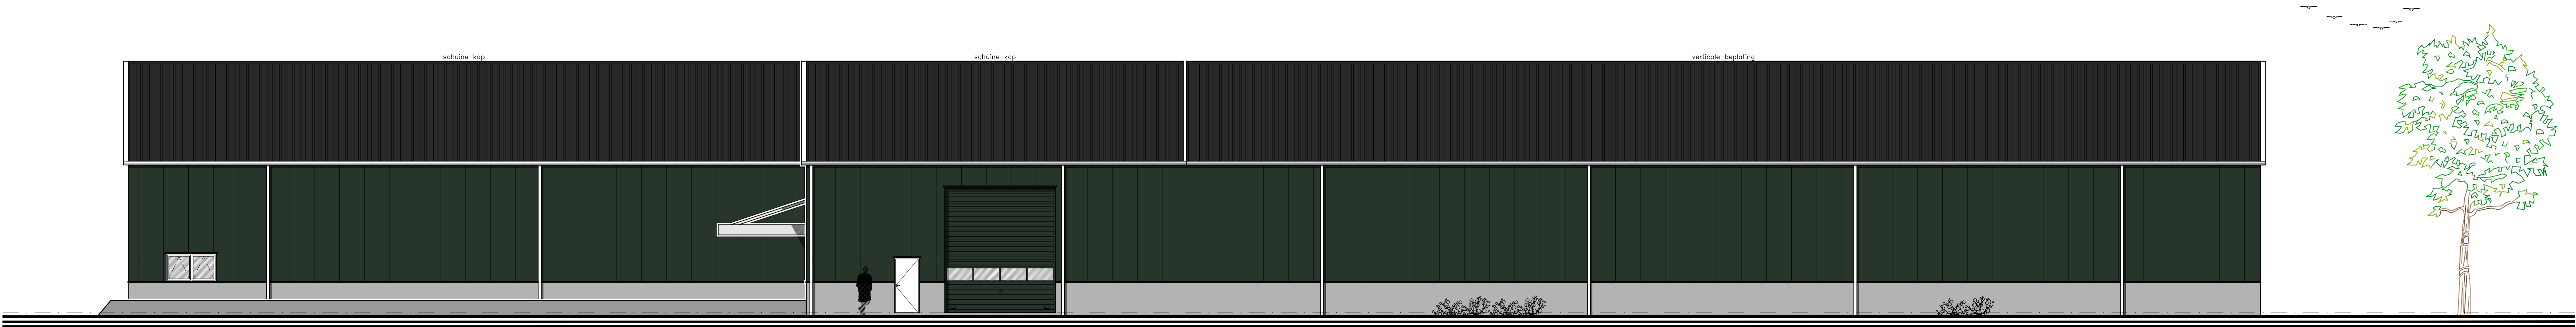

Voorgevel

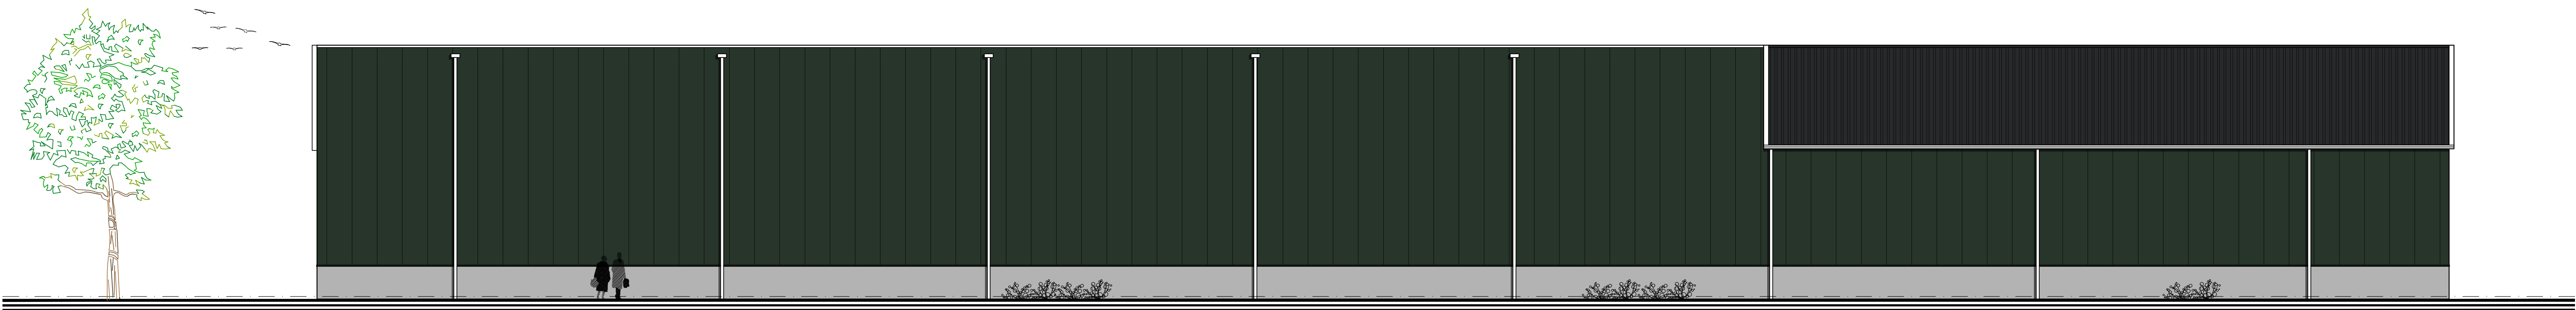


Achtergevel

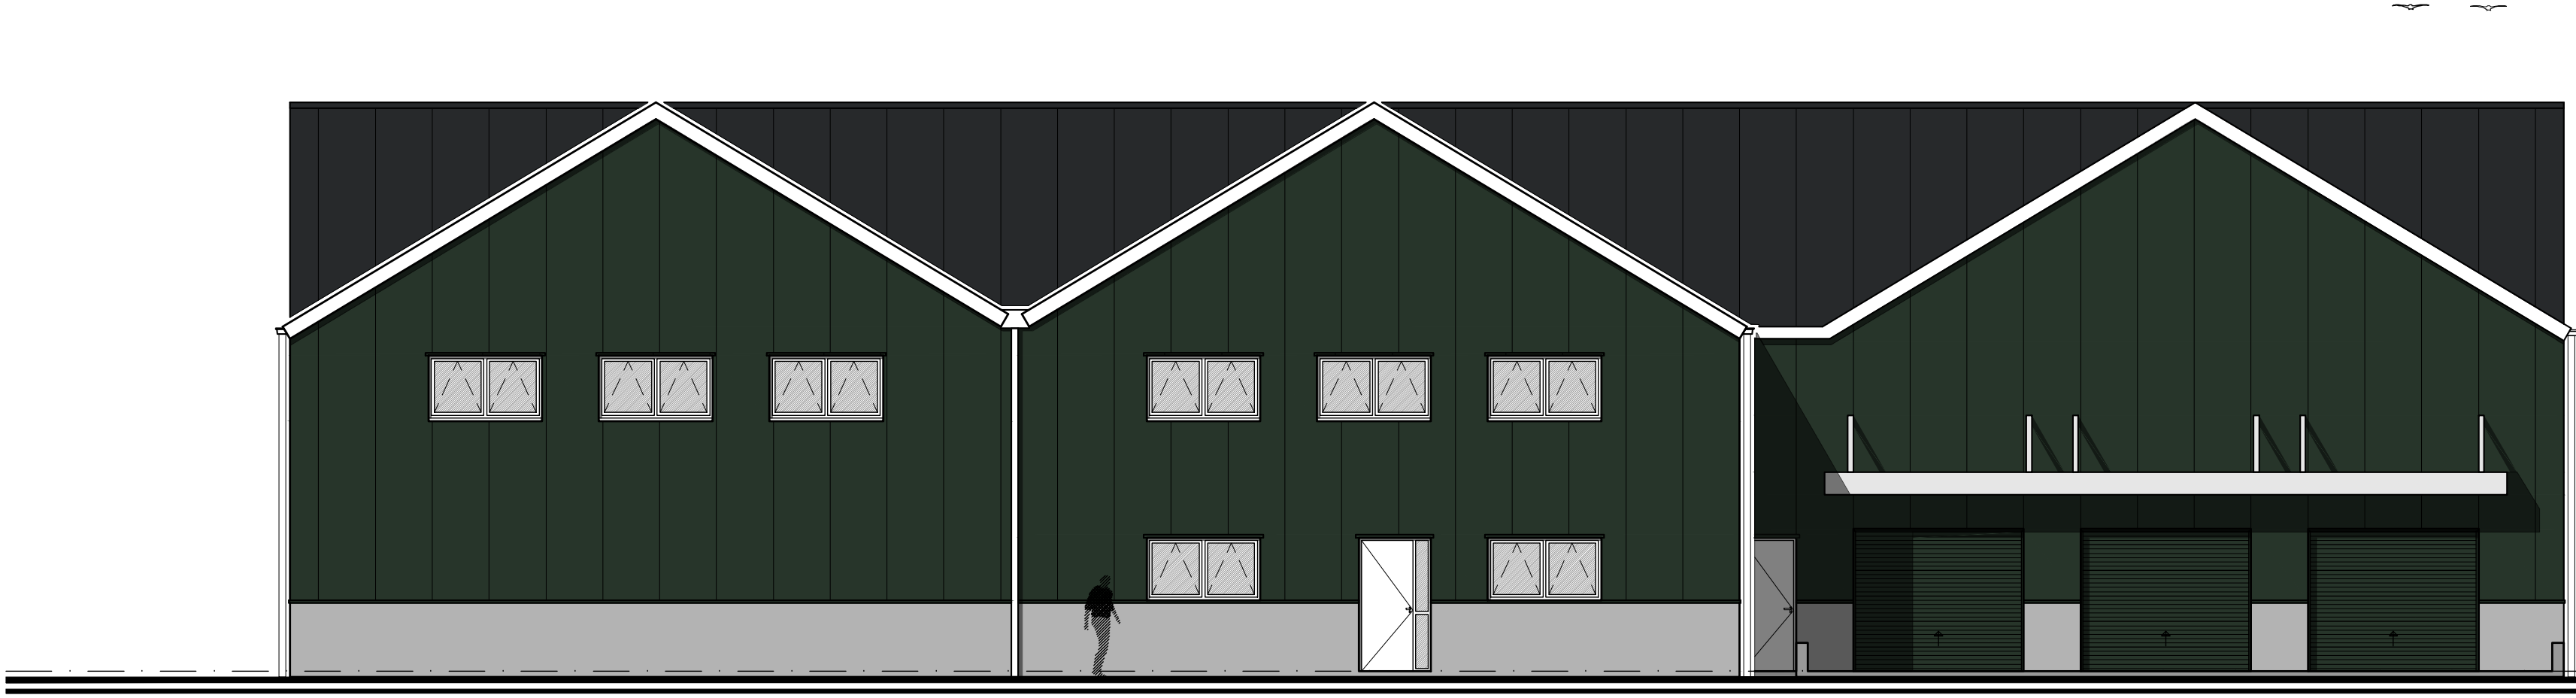


Linker zijgevel




Rechter zijgevel

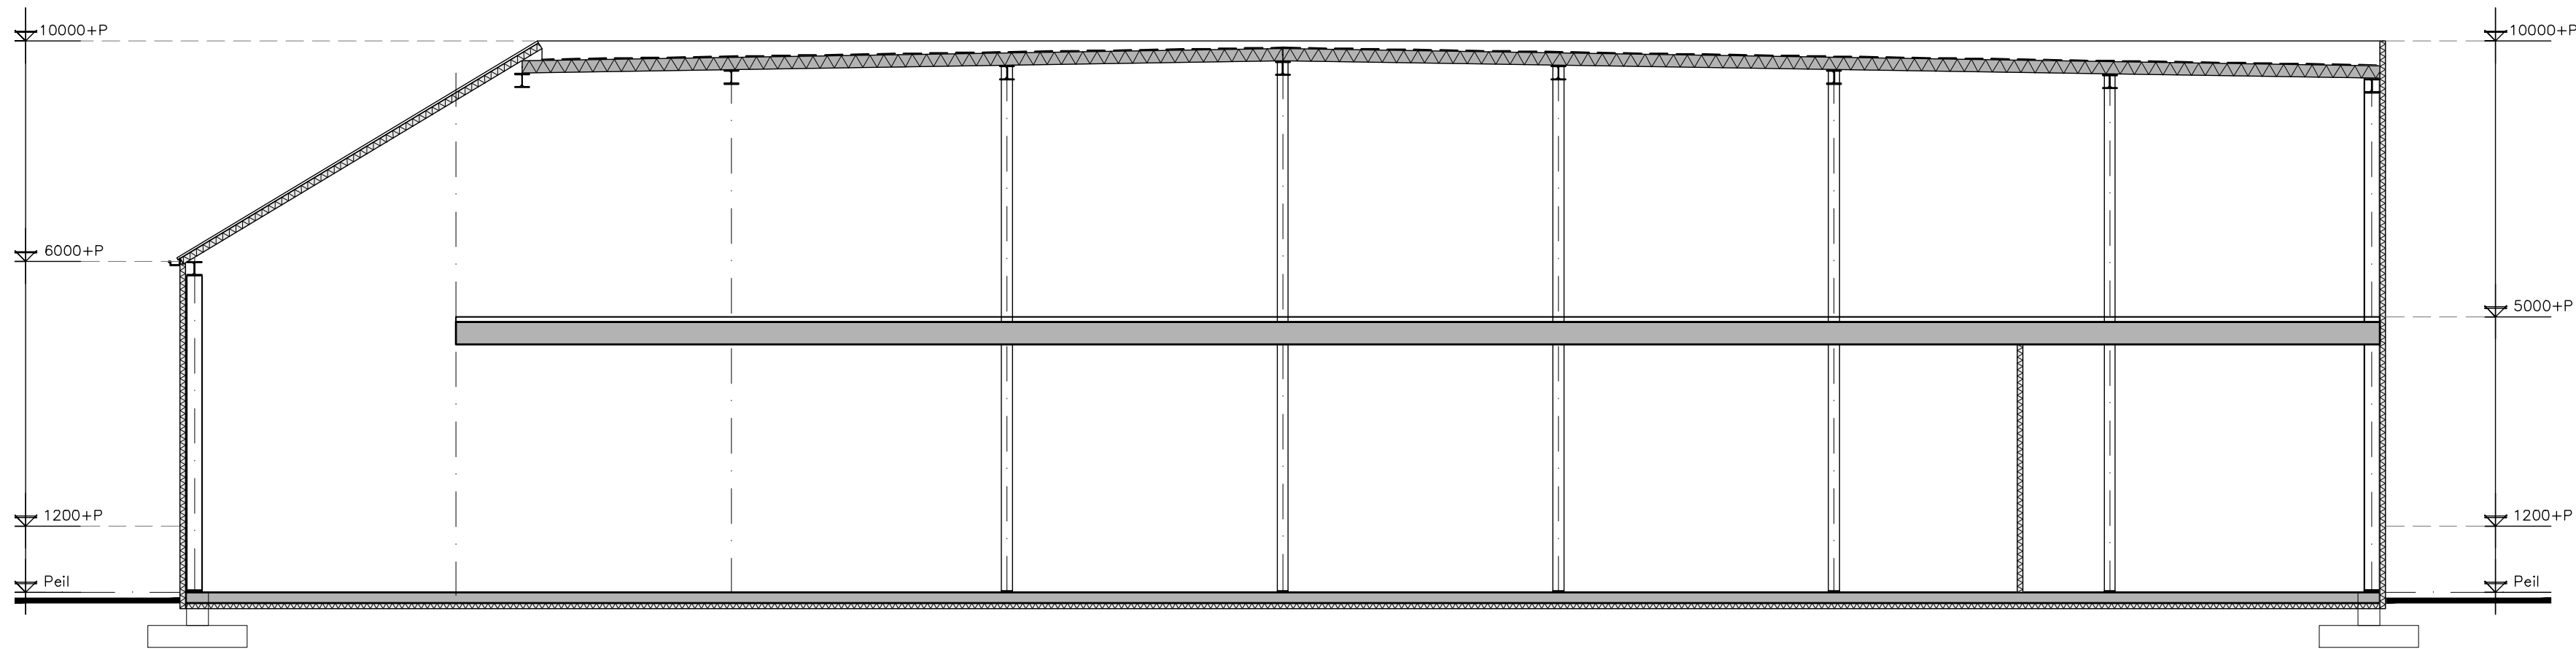


Doorsnede B-B

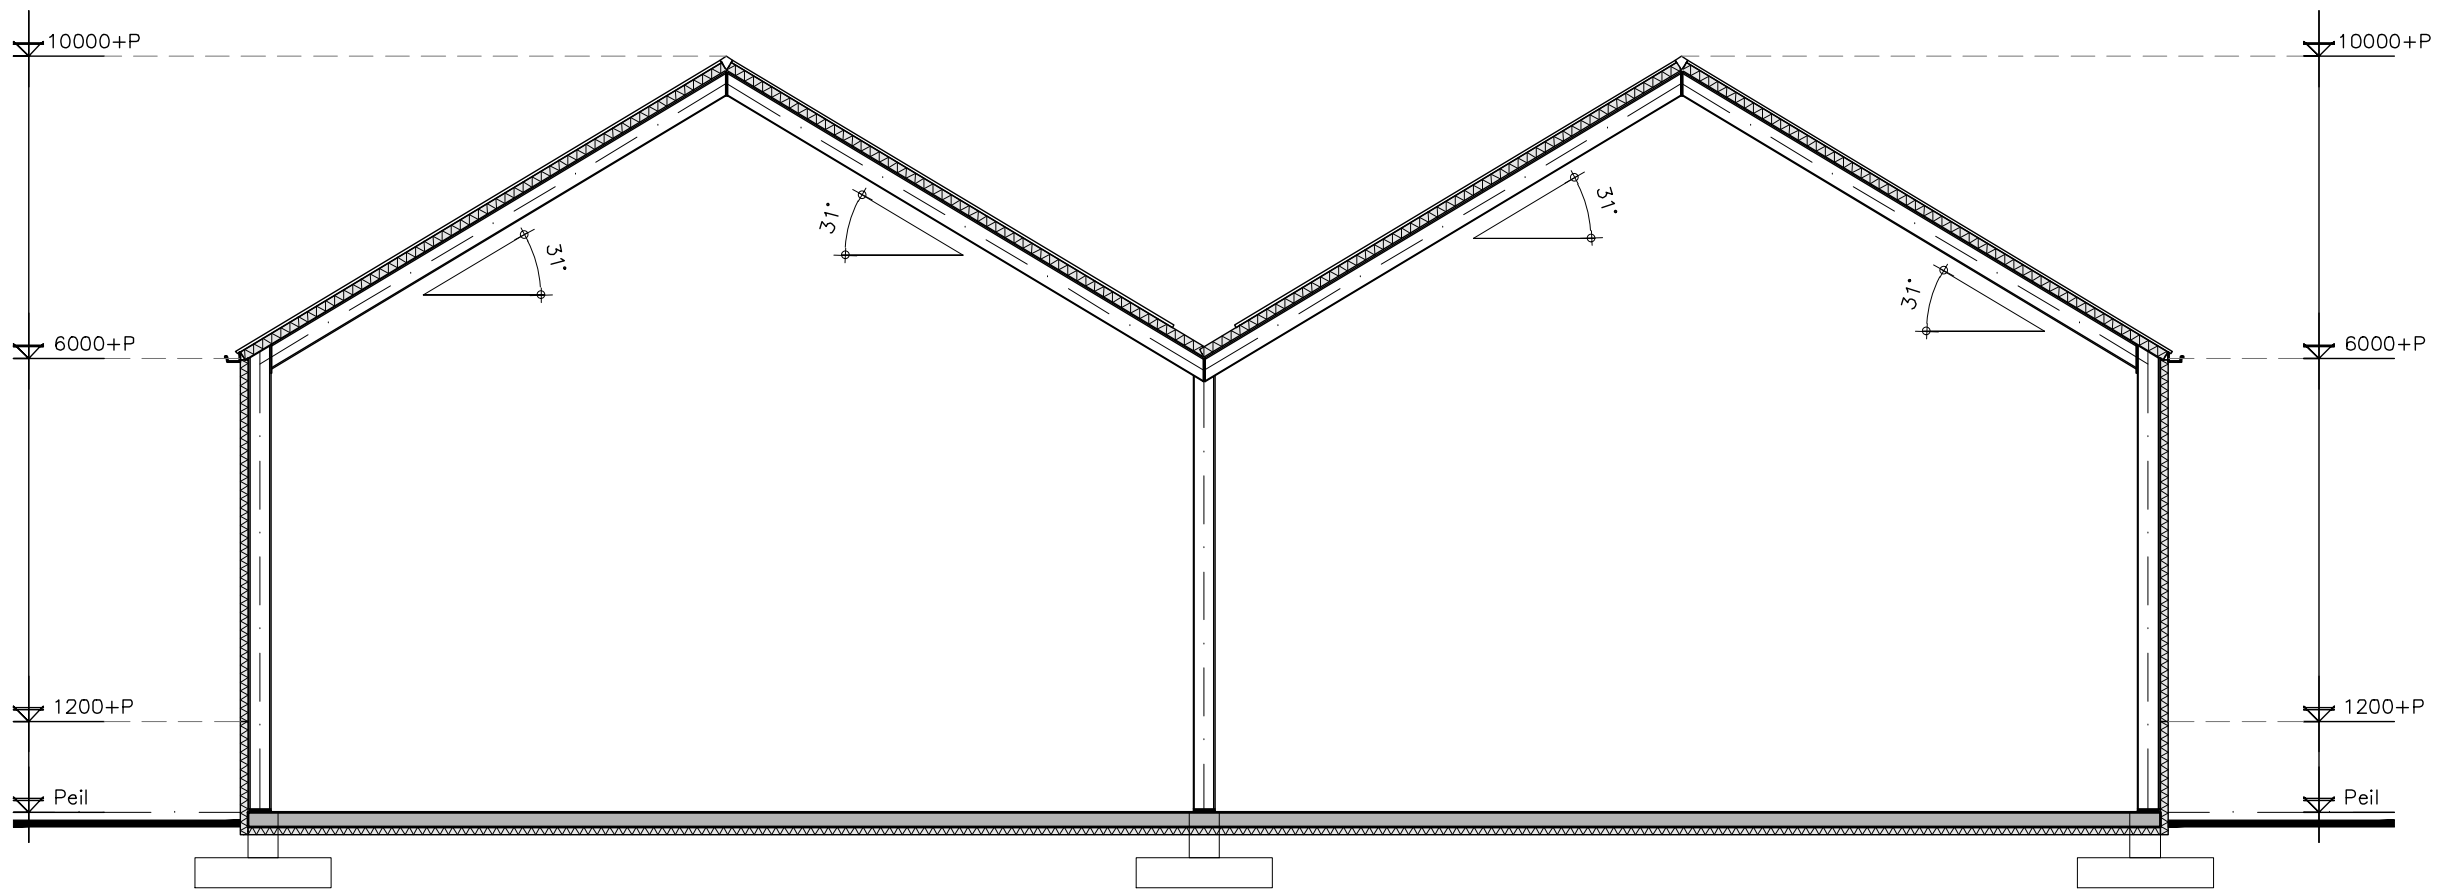

Doorsnede C-C

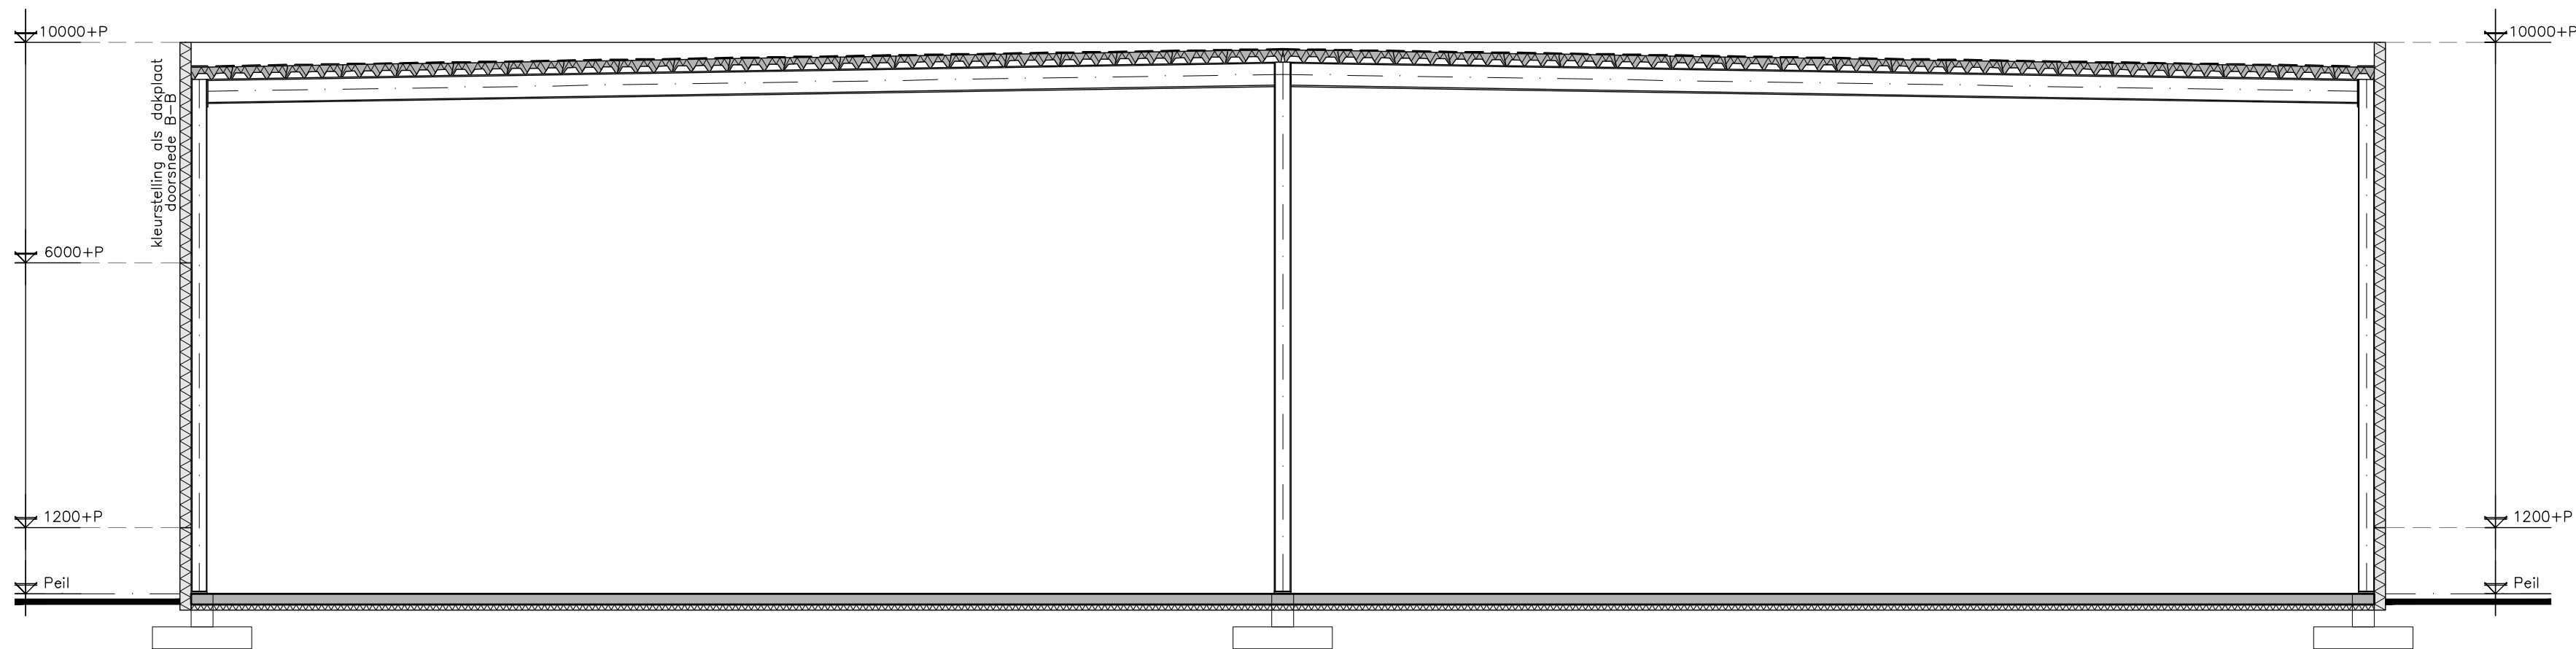


Doorsnede A-A

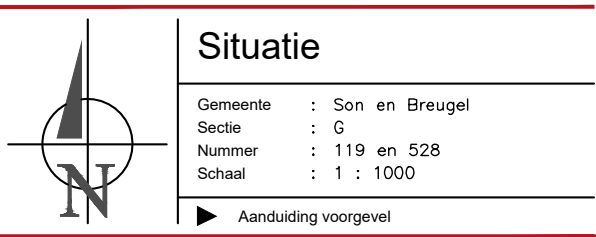

Beeldmerk	Material	Beeldmerk	Material	Beeldmerk
Groene (S) (S)	Prefab. betongraaf	Groen (S) (S)	Systeemraam (RAL6005)	Systeemraam (RAL6005)
Groen (S) (S)	Schakelkroon	Zwart (RAL9011)	Roestvrij	Roestvrij
Groen (S) (S)	Schakelkroon	Zwart (RAL9011)	Roestvrij	Roestvrij
Groen (S) (S)	Schakelkroon	Zwart (RAL9011)	Roestvrij	Roestvrij

Alle maten in het werk controleren

Bewering		Uitbreiding bedrijfsgebouw		Onderhoudsplan, activiteit, bouwen		Doorsnede en gevelsamenstellen	
Bewering		Uitbreiding bedrijfsgebouw		Onderhoudsplan, activiteit, bouwen		Doorsnede en gevelsamenstellen	
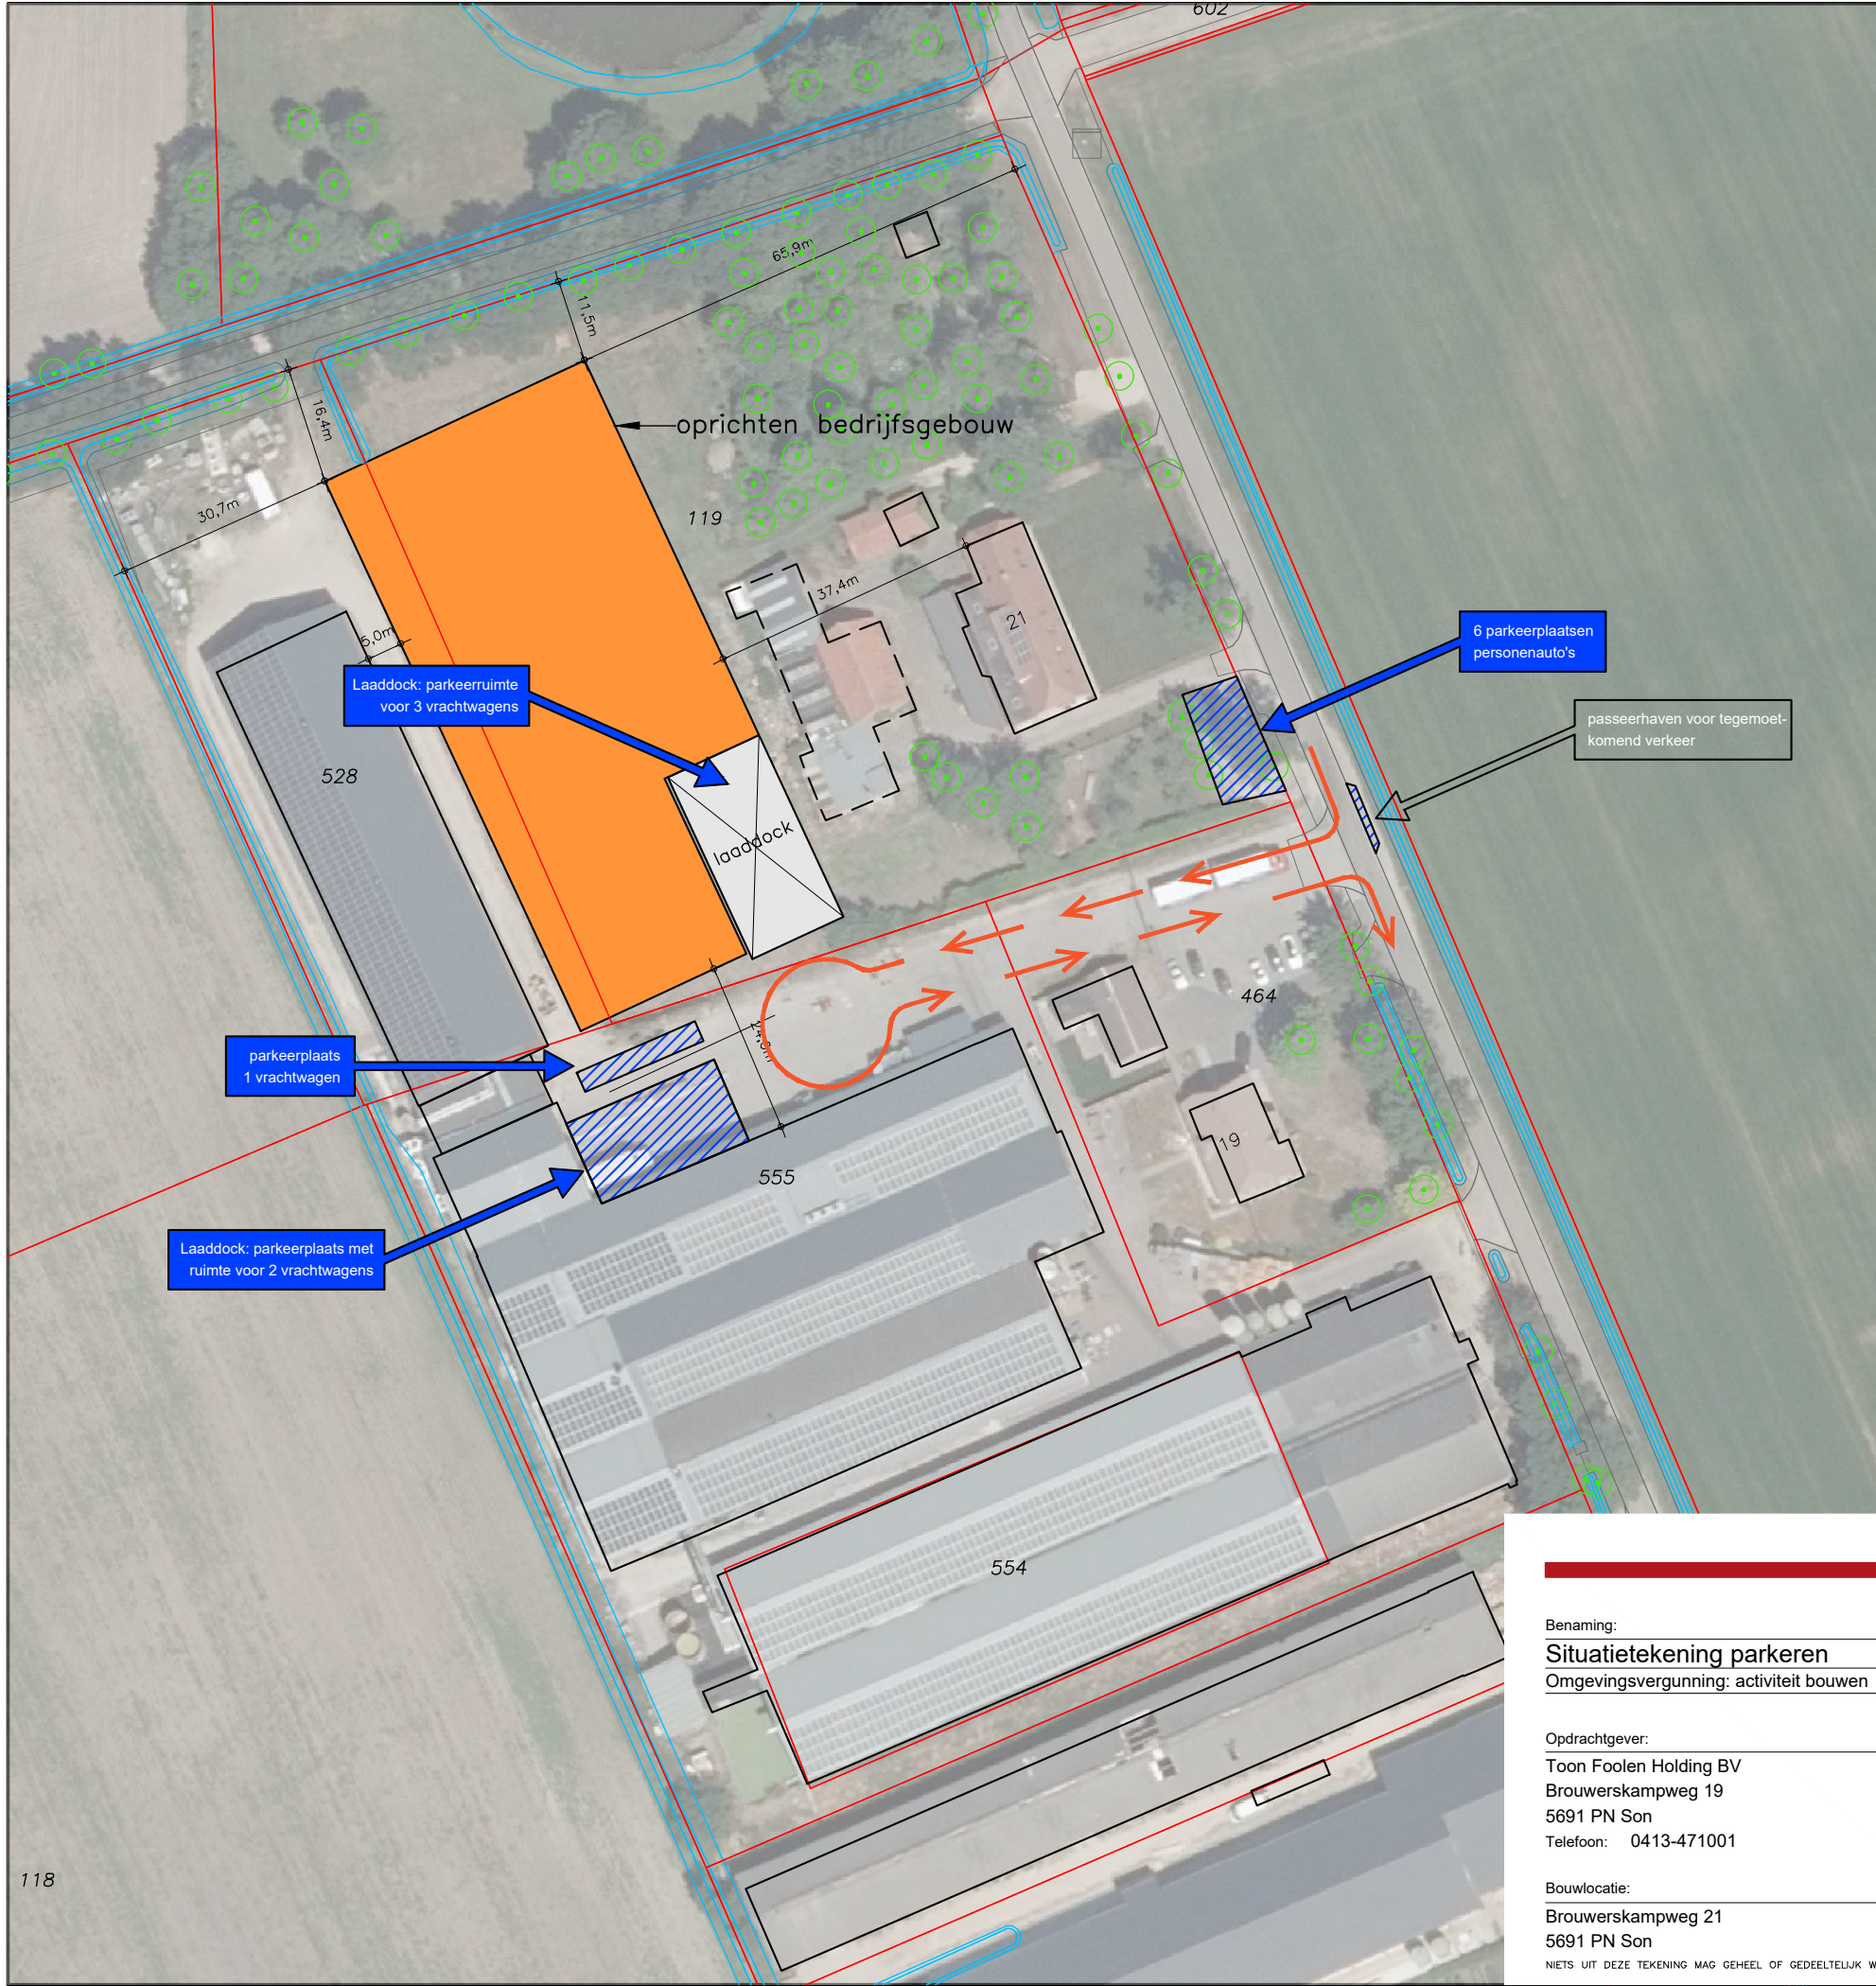

Situatie

Gemeente	: Son en Breugel
Sectie	: G
Nummer	: 119 en 528
Schaal	: 1 : 1000

Benaming:

Situatietekening parkeren

Omgevingsvergunning: activiteit bouwen

Opdrachtgever:

Toon Foolen Holding BV
Brouwerskampweg 19
5691 PN Son
Telefoon: 0413-471001

Bouwlocatie:

Brouwerskampweg 21
5691 PN Son

DLV Advies
Postbus 511
5400 AM Uden
Telefoon: 0413-336800
E-mail: info.bmt@dlvadvis.nl

Projectleider: Dhr. F.P.J.T. van der Avoort
Telefoon: 06-21463442
E-mail: f.vanderavoort@dlvadvis.nl

Datum: 28-03-2022 RD
Wijzigingen: A C B D

Klantnummer: 258339 Werknummer: B210548-92 Blad: S10

www.dlvadvies.nl

Schaal: 1 : 1000 Formaat: A3

DLV ADVIES
&RESULTAAT

NIETS UIT DEZE TEKENING MAG GEHEEL OF GEDEELTELIJK WORDEN OVERGENOMEN EN VERMENIGVULDIGD ZONDER VOORAFGAANDE SCHRIFTELIJKE TOESTEMMING © COPYRIGHT 2015 DLV BOUW, MILIEU EN TECHNIEK BV