
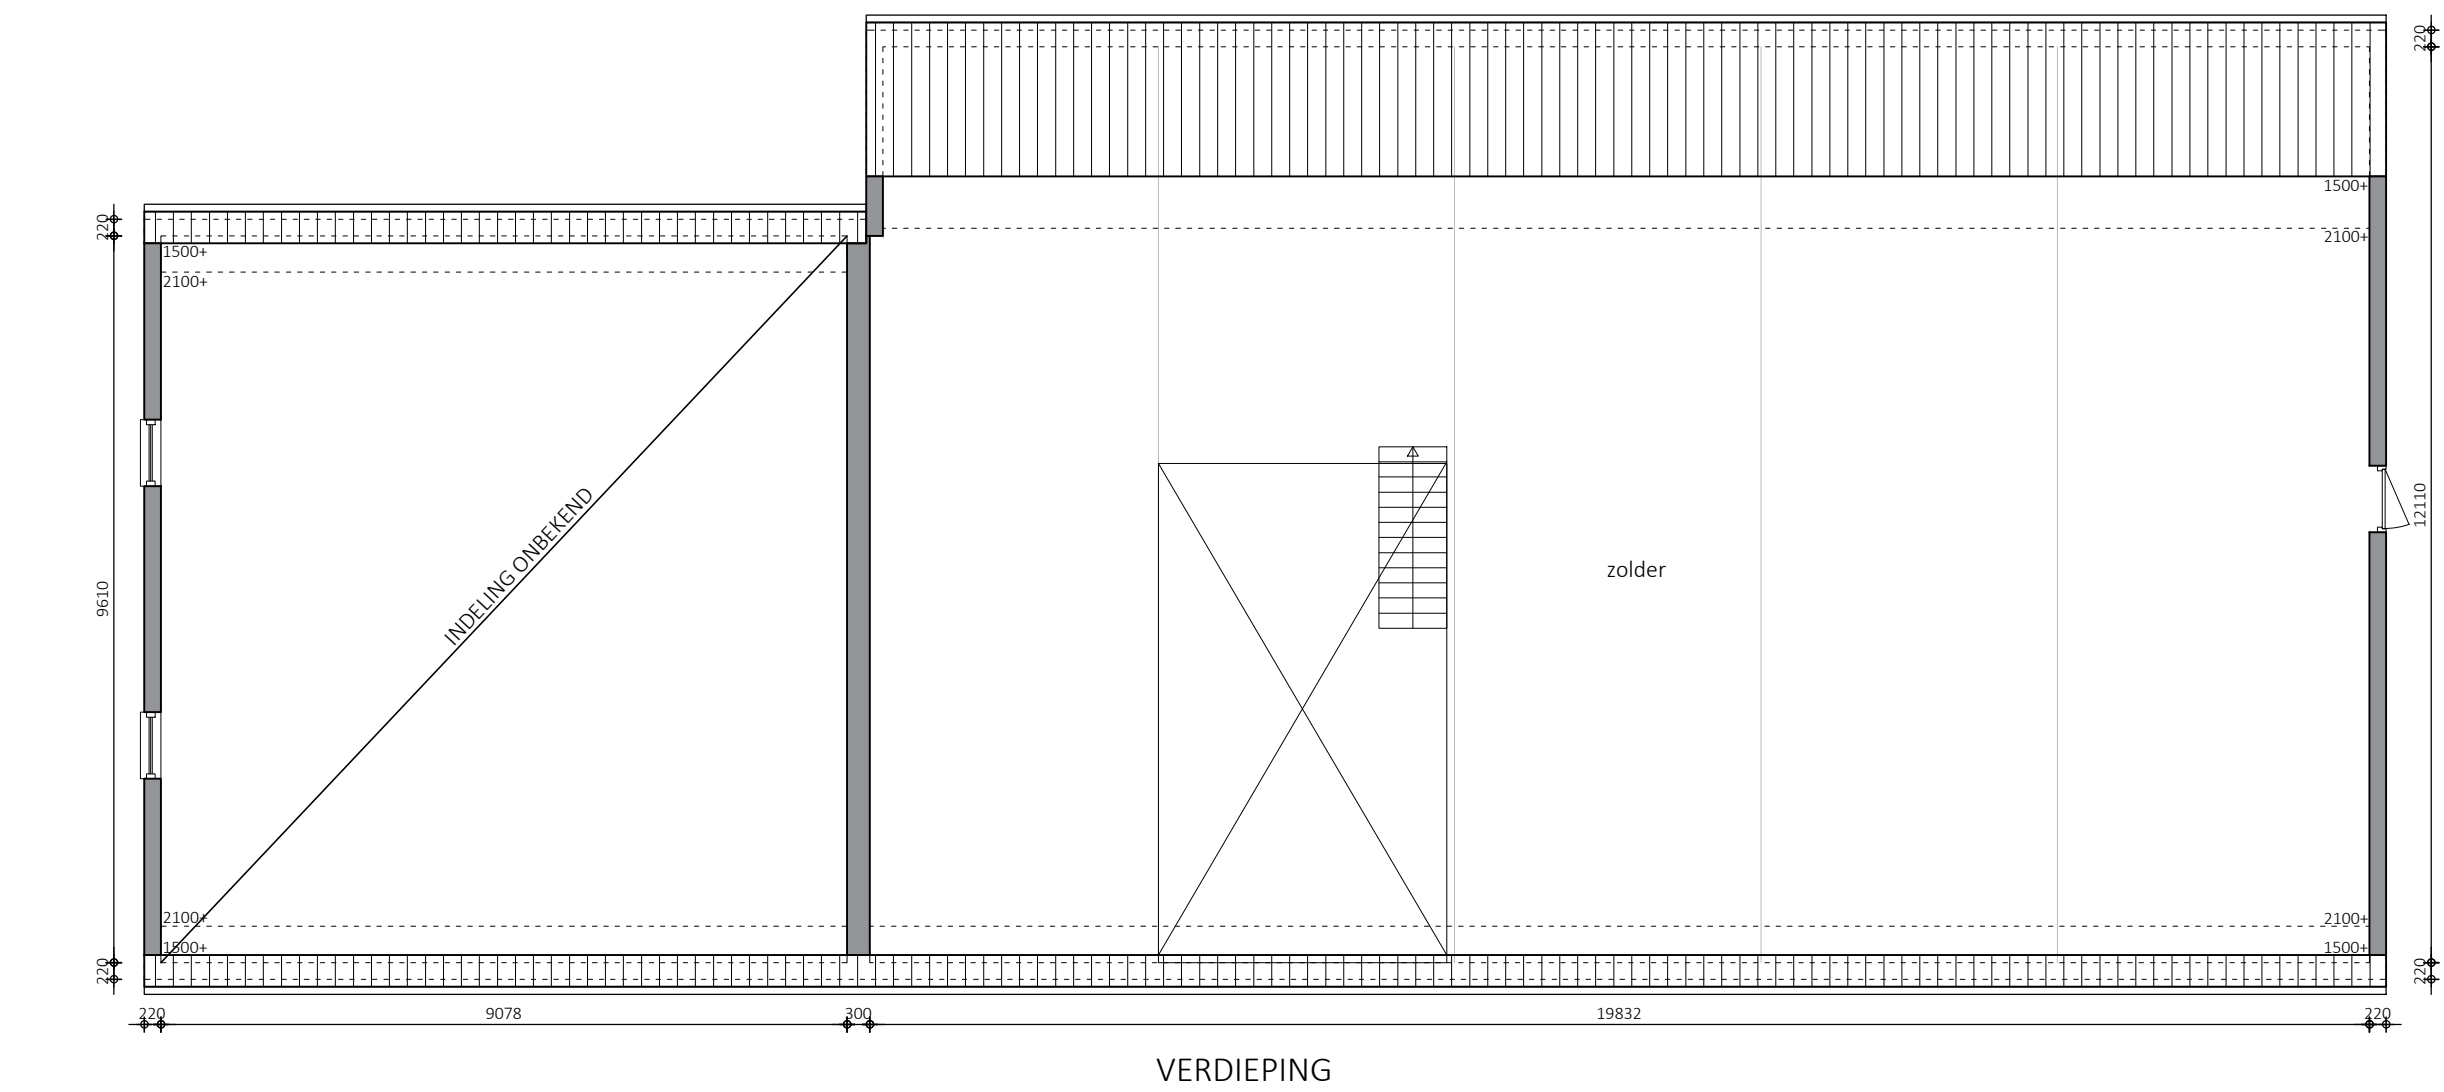
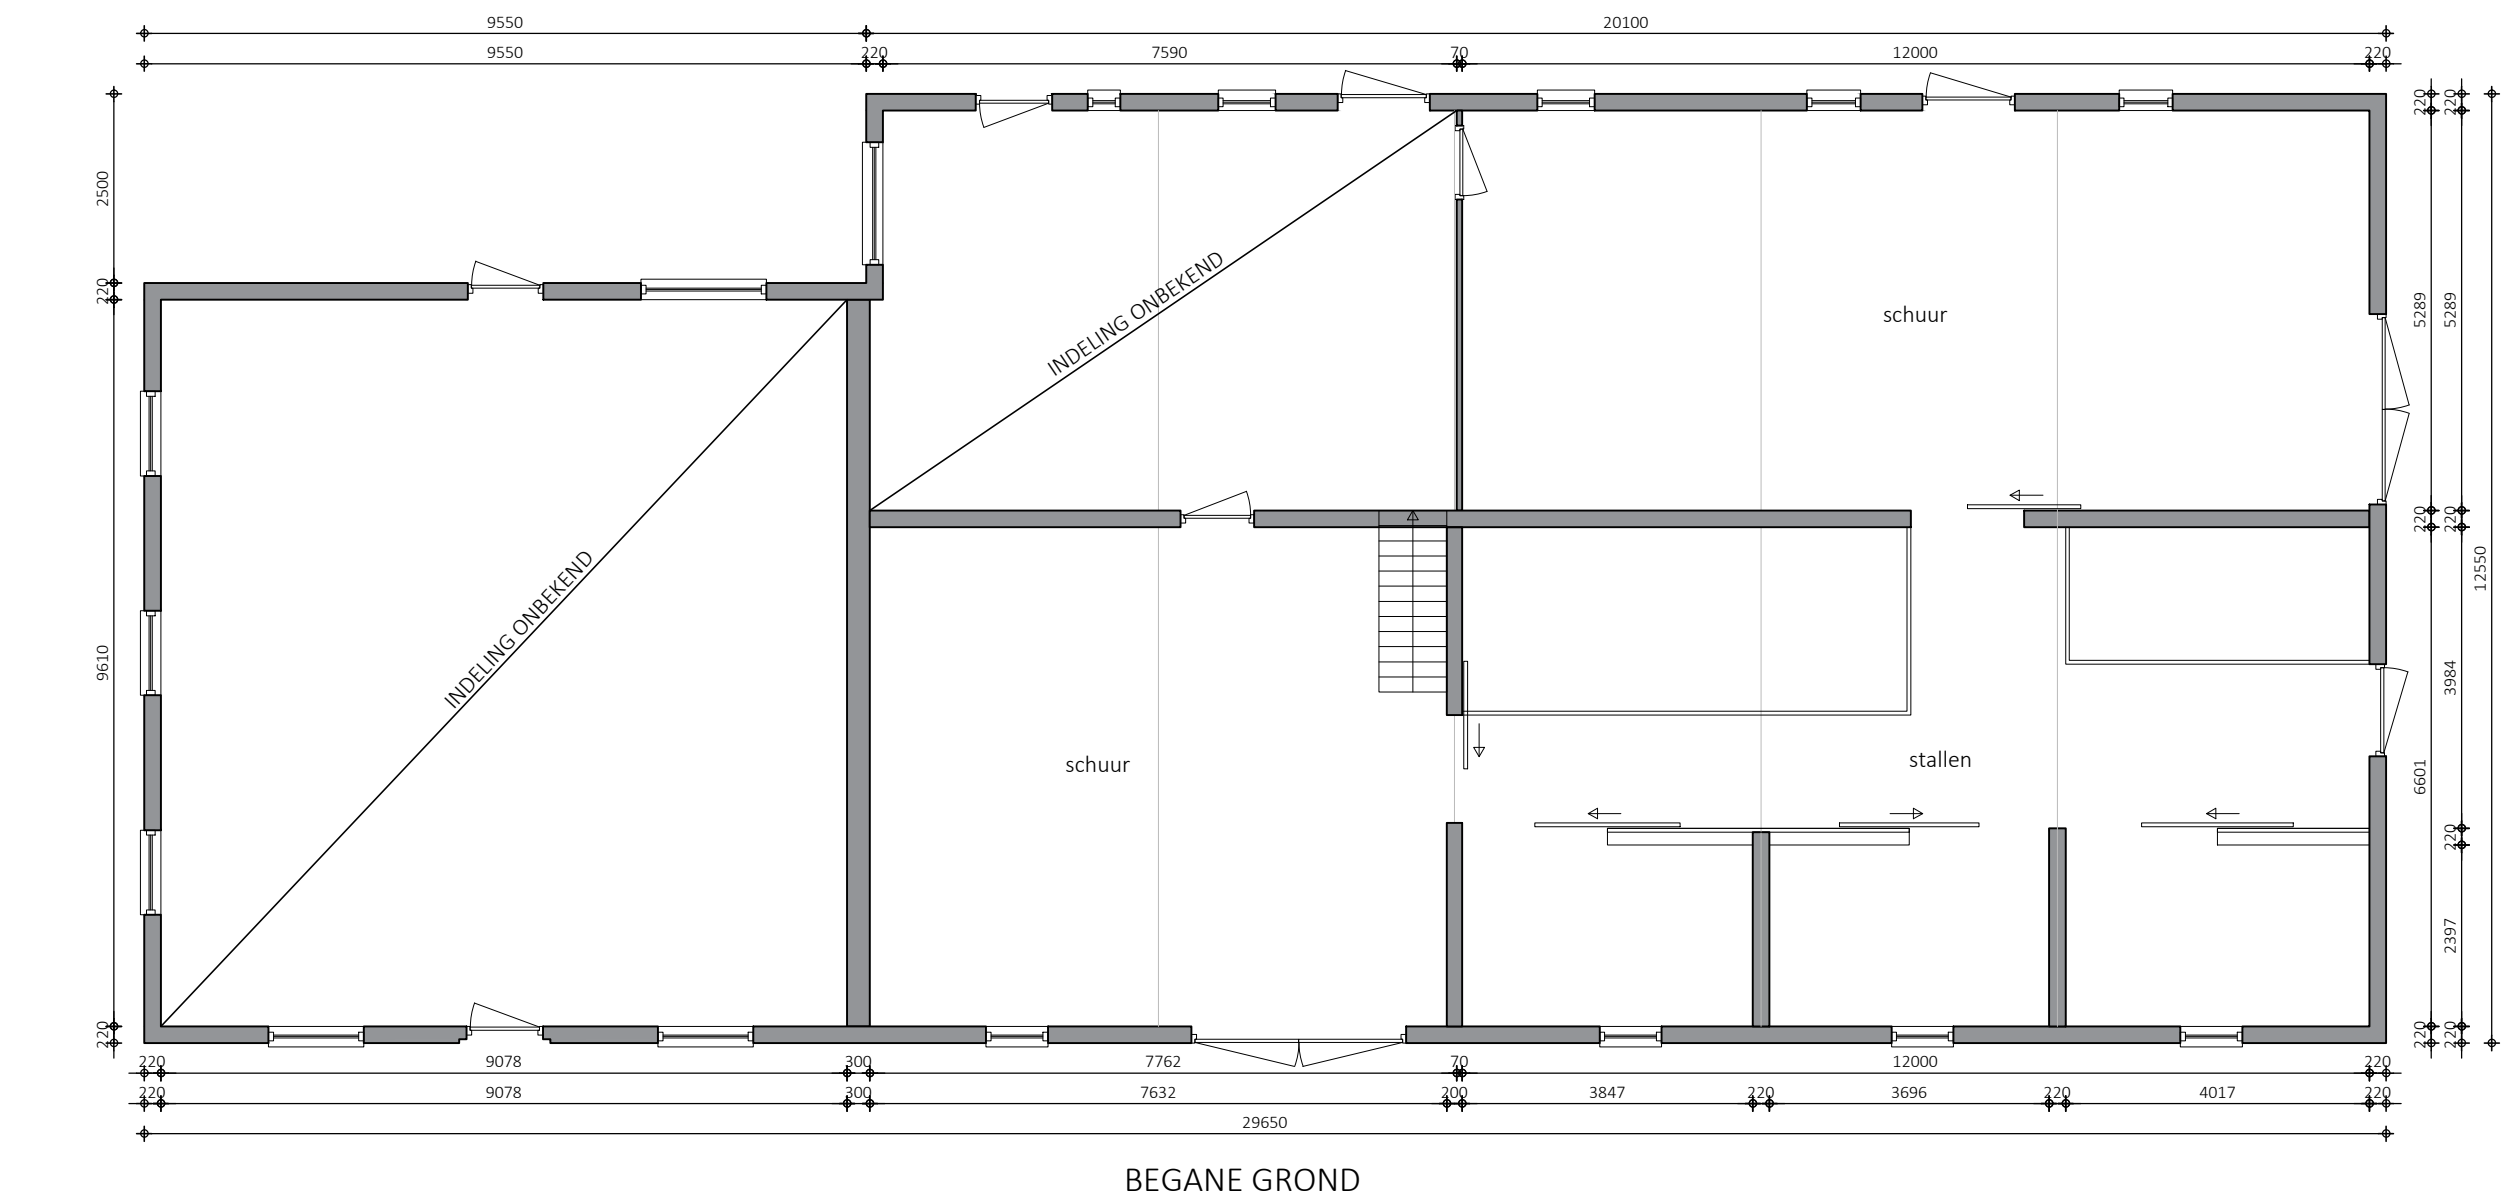


Materialen en kleurenstaat

WONING	
Gevels	: Metselwerk; roodbruin
Dakbedekking	: pannen; grijs
Kozijnen	: Hout; geel geschilderd
	: beton; grijs
Ramen	: Hout; wit geschilderd
Deuren	: Hout; donkergroen geschilderd
Luiken	: Hout; donkergroen geschilderd
Raamdorpels	: metselwerk; rollaag
Goten	: Zink; naturel
Hemelwaterafvoeren	: Zink; naturel

INHOUD:	
hoofdgebouw:	2118 m³
OPPERVLAKTE:	
hoofdgebouw:	348 m²
PERCEEL:	
oppervlakte:	9.607 m²

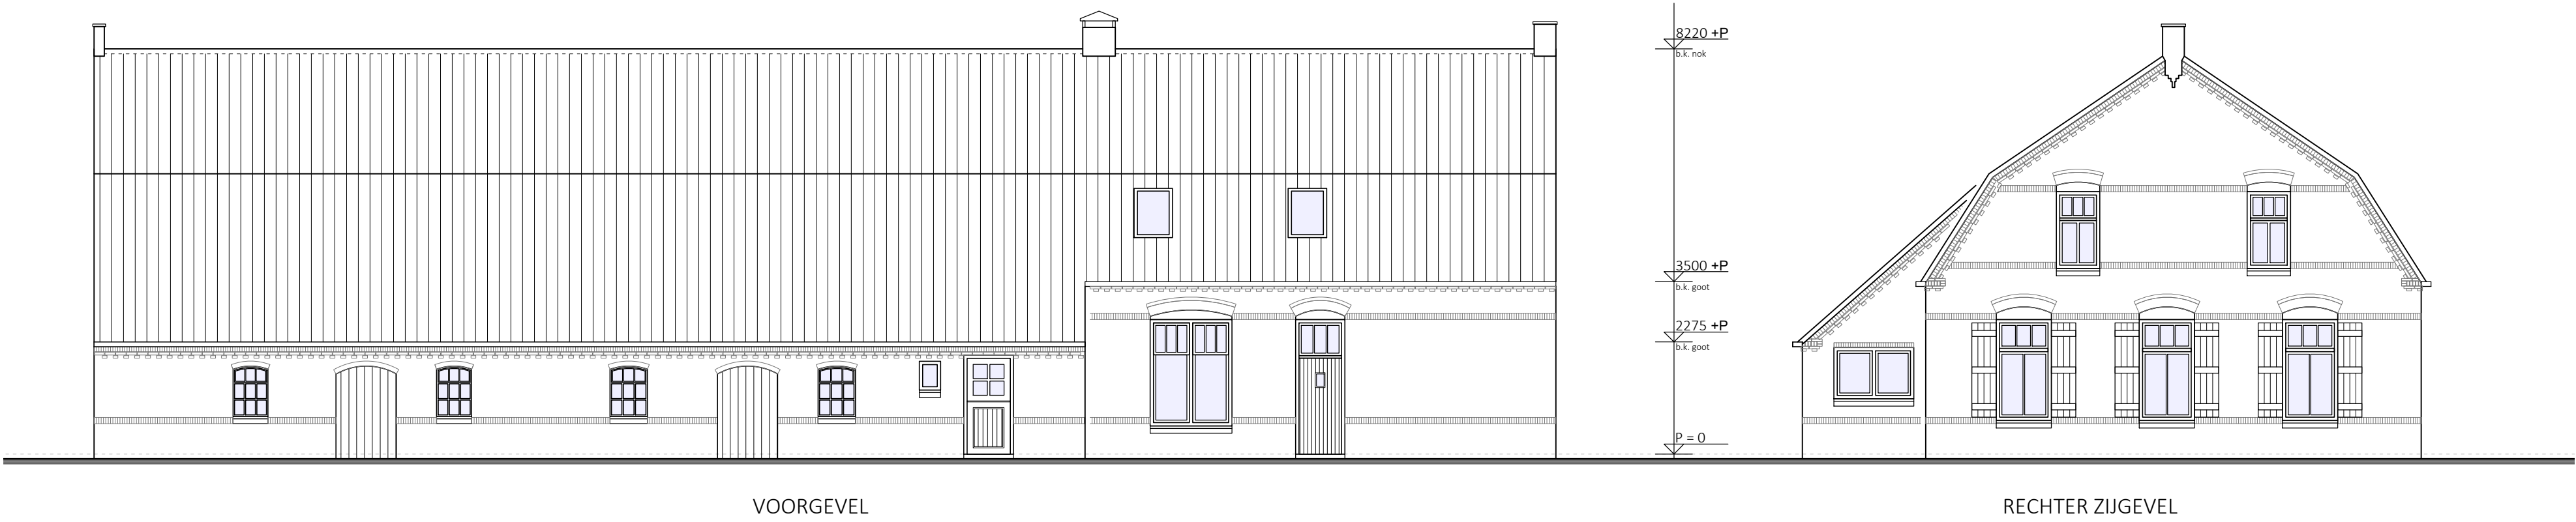

Adres: Lieshoutseweg 3
Sectie: F
Perceel: 377
Gemeente: Son en Breugel

SPANJERS ARCHITECT

Ir. H.E.M.C. Spanjers
tel: 0499-846821
bas@spanjers-architect.com
www.spanjers-architect.com

Plan voor het verbouwen van een woning gelegen aan
Lieshoutseweg 3 te Breugel

Bestaande toestand: gevels, plattegronden, doorsnede & situatie

ALLE MATEN IN HET
WERK CONTROLEREN!

Blad: 001

Project: 0511

Schaal: 1:100

Formaat: A1

Datum: 03-11-2021

Deze tekening van Spanjers Architect mag alleen met onze toestemming gebruikt, verspreid of anderszins openbaar gemaakt worden. Het is niet toegestaan deze tekening te kopiëren, te verspreiden of anderszins openbaar te maken. Het is niet toegestaan deze tekening te kopiëren, te verspreiden of anderszins openbaar te maken.