




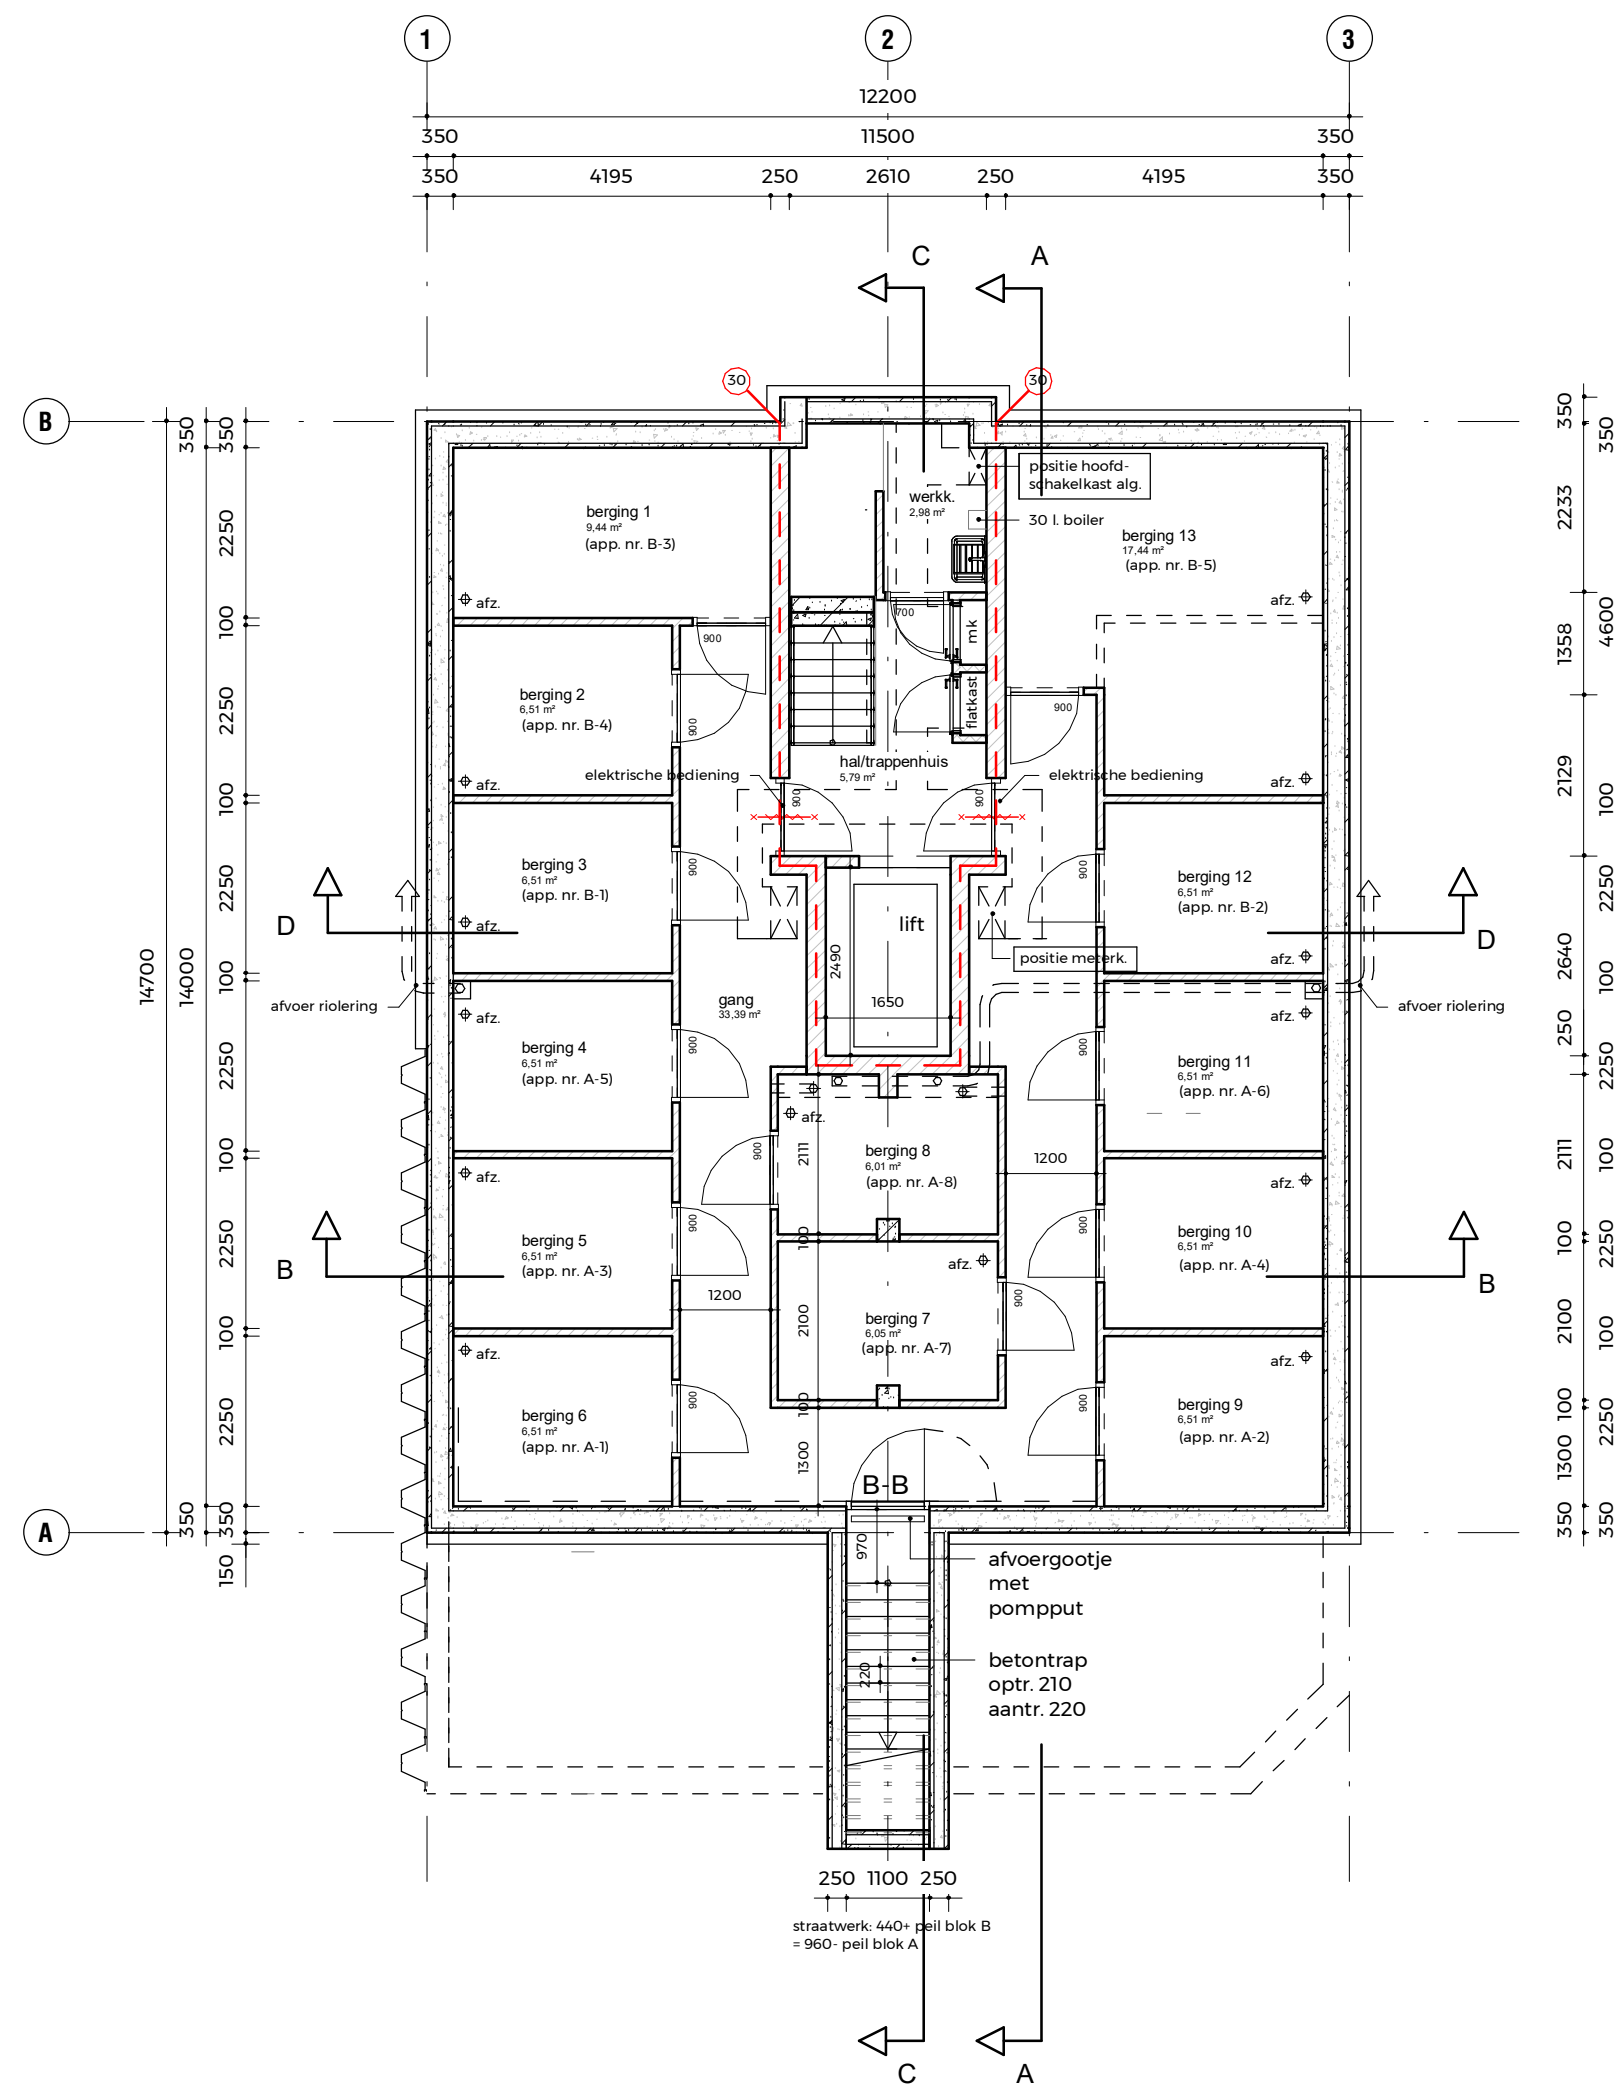


kelder
schaal 1:100

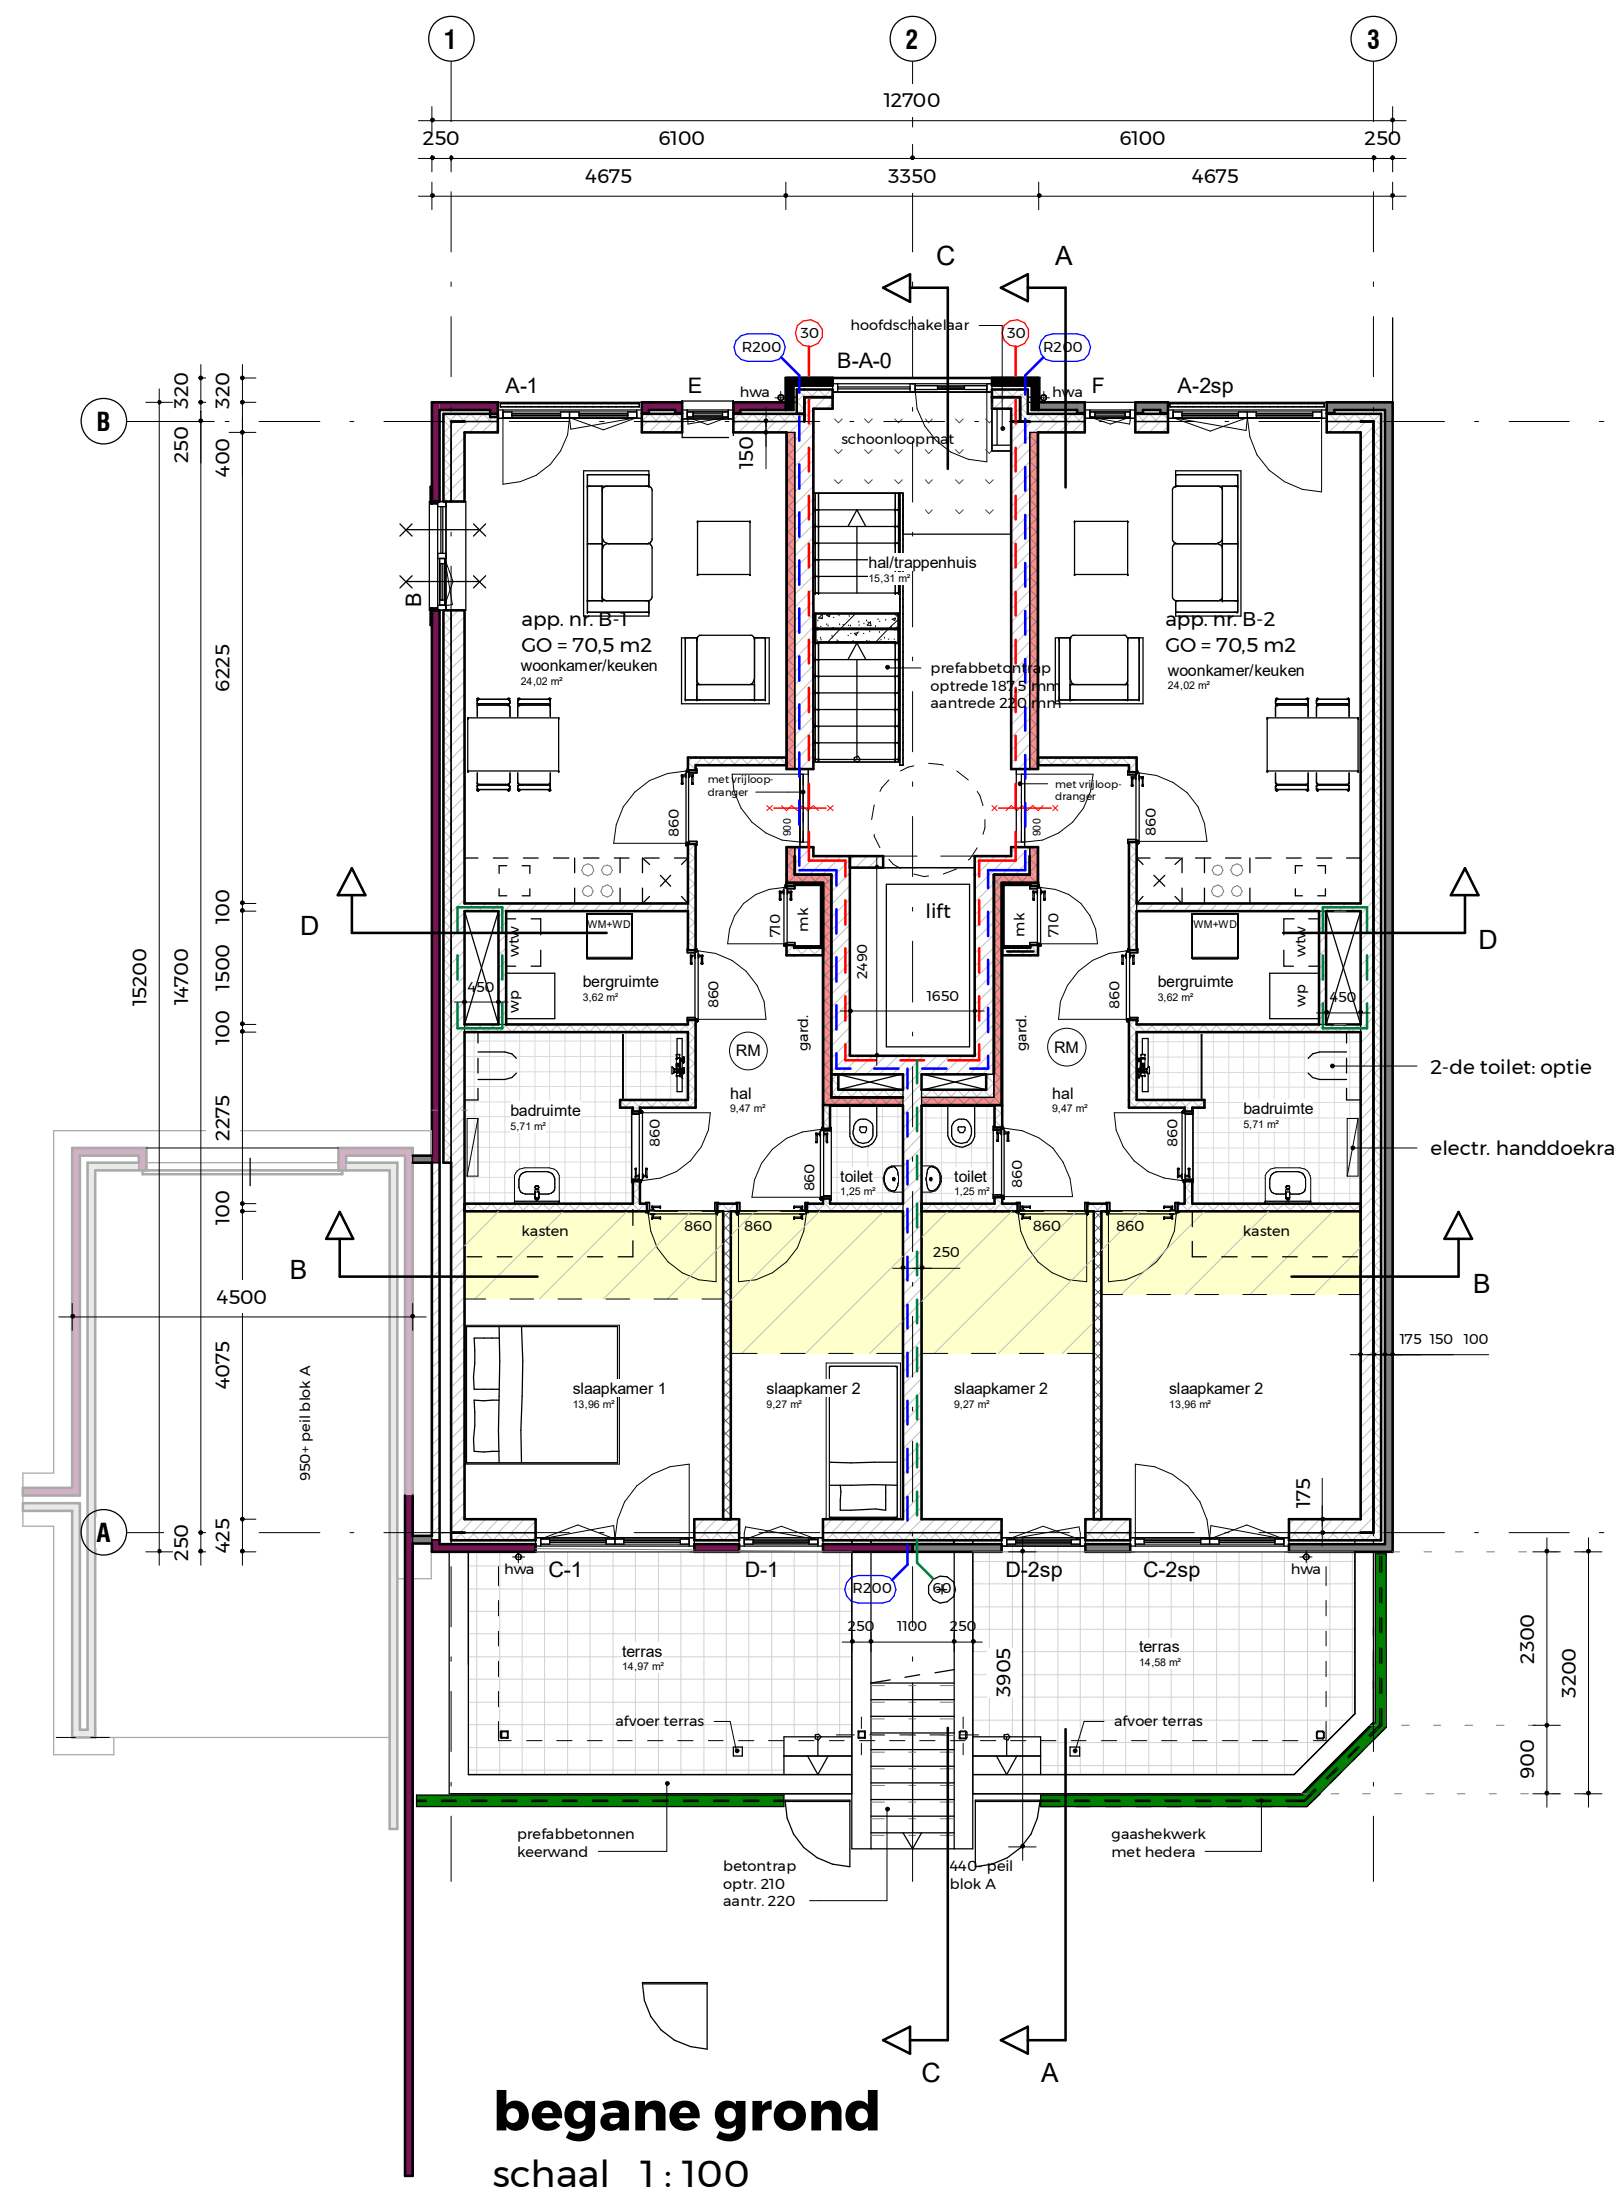


begane grond
schaal 1:100

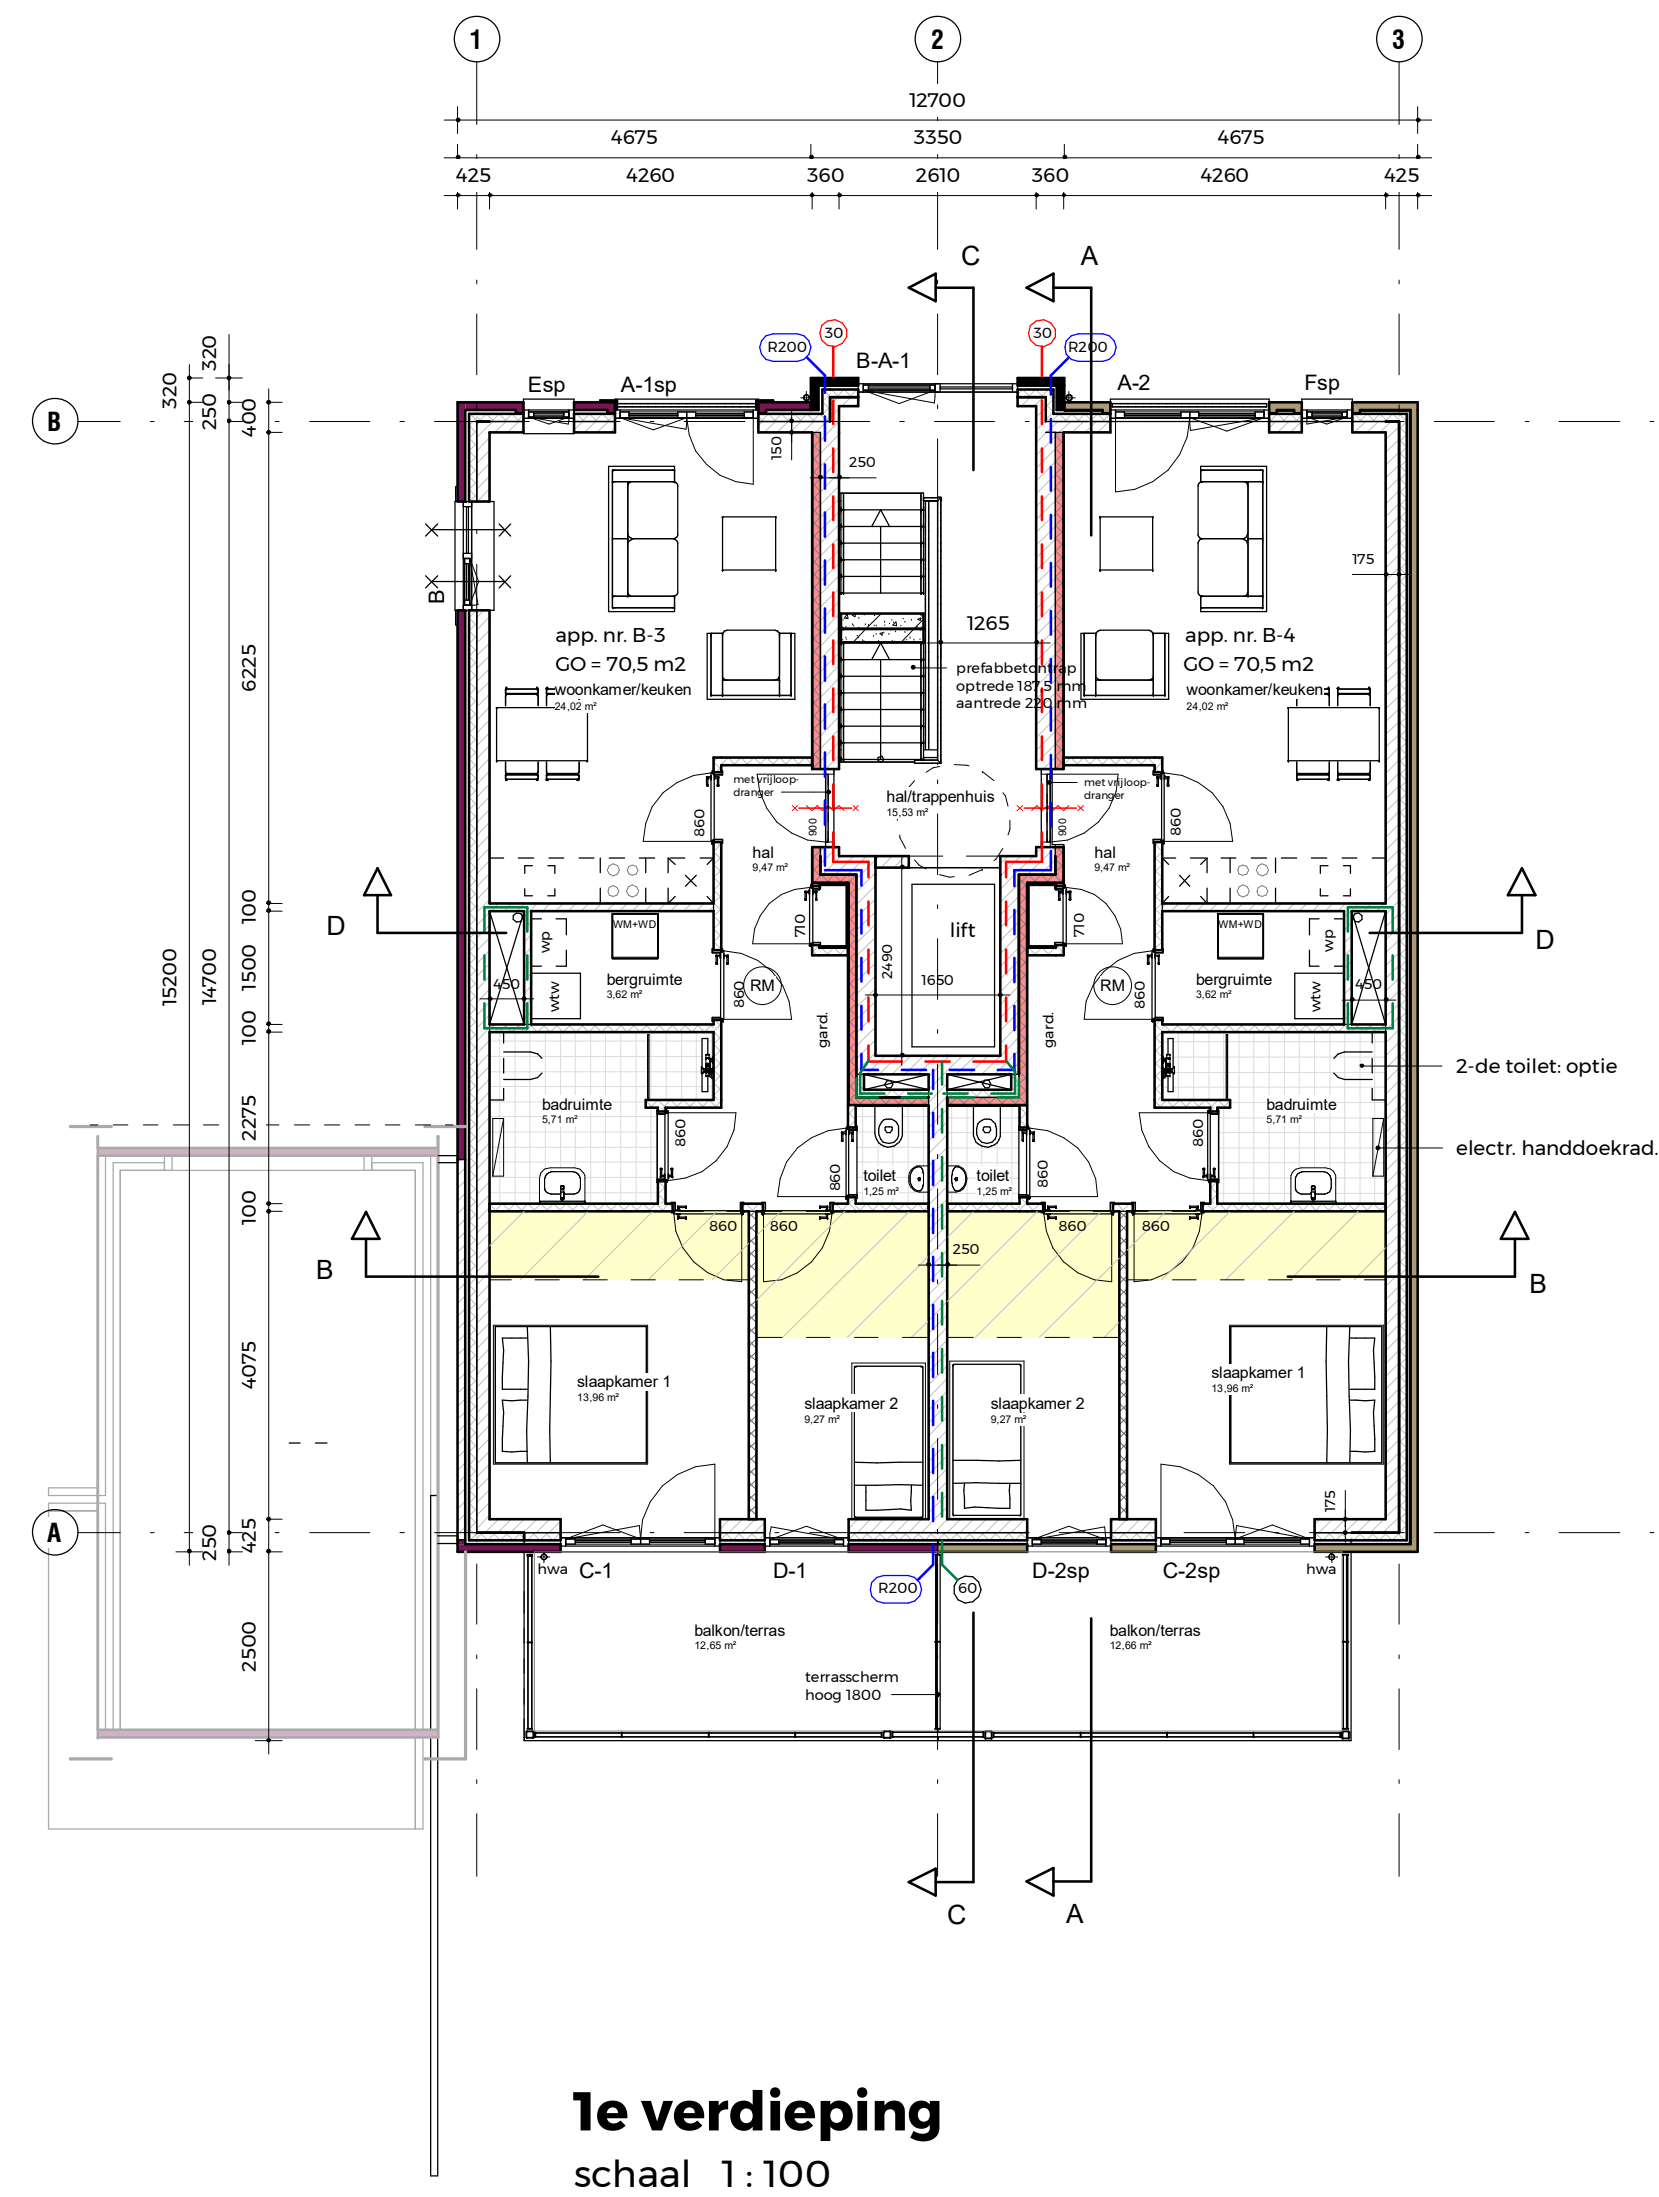

1e verdieping
schaal 1:100

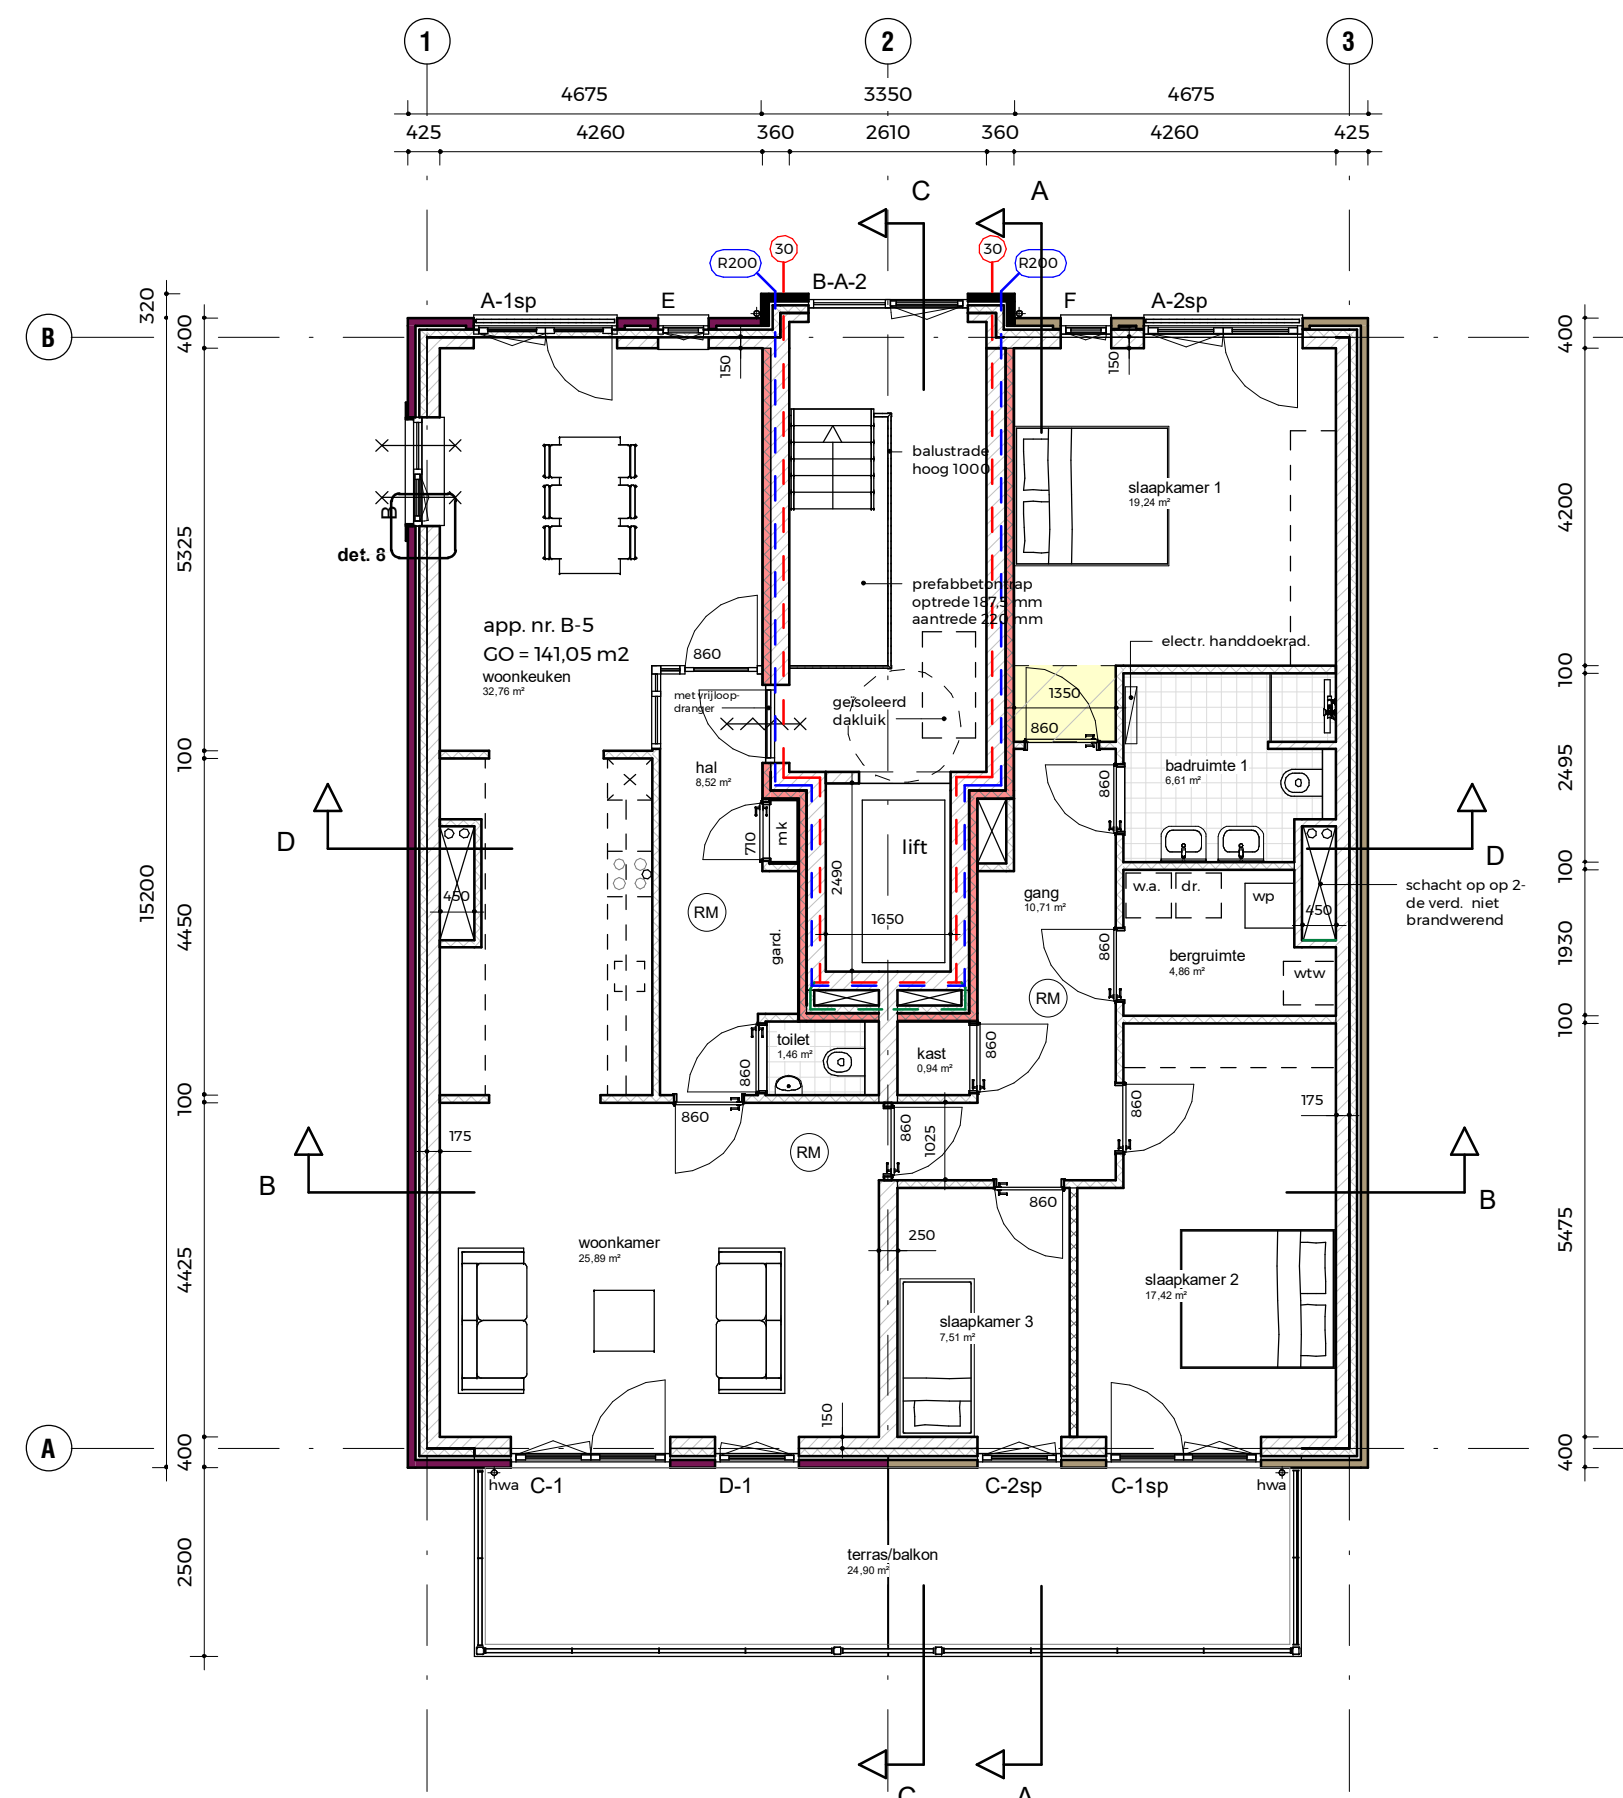

2e verdieping
schaal 1:100

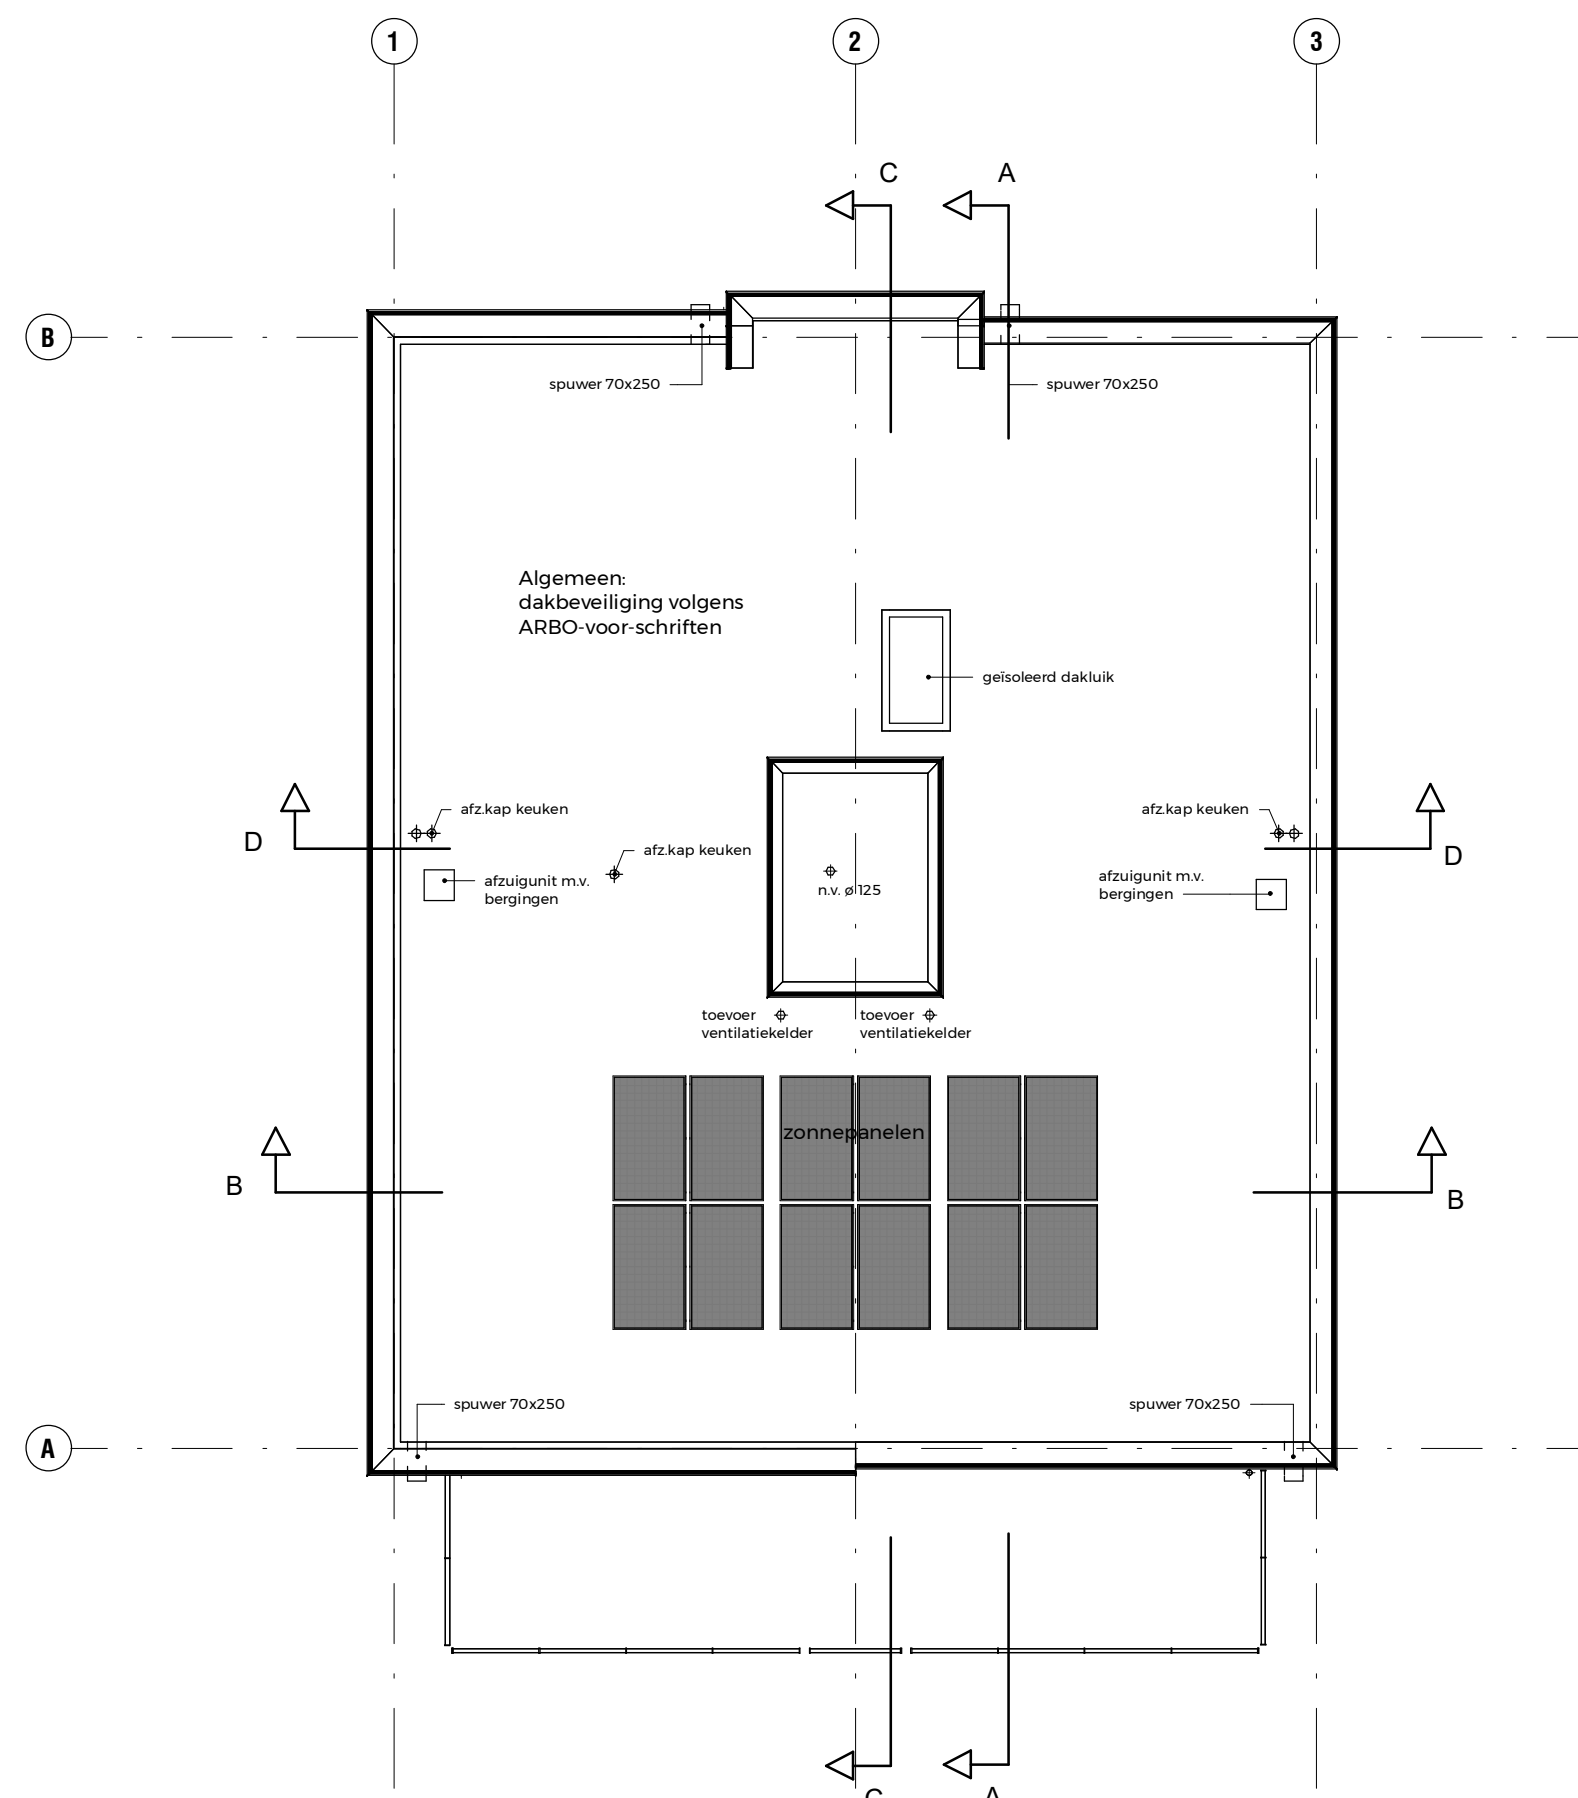

dakoverzicht
schaal 1:100

draagconstructie balkons: 30 minuten tegen bezwijken
hoofddraagconstructie: 60 minuten tegen bezwijken

ALGEMEEN

- baksteen metselwerk gekeimd
- baksteen metselwerk kleur paars
- baksteen metselwerk kleur zand-geel
- baksteen metselwerk kleur grijs
- kalkzandsteen metselwerk diverse dikten
- dikte 175 en 250 mm: massa plus
- lichte scheidingswand dik 100 mm
- lichte scheidingswand dik 100 mm; -19 dB
- scheiding: 30 min. brandwerend
- scheiding: 60 min. brandwerend
- scheiding: rookwerend R200
- zelfsluitend
- 30 minuten brandwerend
- 60 minuten brandwerend
- dagmaatbreedte binnendeuren
- ventielen (toe- en afvoer)
- gebalanceerd ventilatiesysteem
- Niet-ioniserende rookmelder aangesloten op elektranet conform NEN2555
- krijtstreepmethode
- elektrische handdoekradiator
- afzuigpunt ventilatie berging

OPDRACHTGEVER
Bergh Vastgoed B.V.
Veilingdreef 15
4614 RX Bergen op Zoom

BOUWLOCATIE
Grote Kerkstraat 9-13
Oostdam 14
Steenbergen

ONDERDEEL
Plattegronden geb. B

Project 21111 Herontwikkeling Grote Kerkstraat te Steenbergen

KORTGEYTENBEEK
architecten

Cetkend
Laatste wijziging
Fase
Status

MdVr 03-02-2022
MdVr 20-04-2022
DEFINITIEF ONTWERP
OMGEVINGSVERGUNNING

SCHAAL

1:100

BLADNUMMER

DO-PLG-02

Zandweg 32
4301 TA Zierikzee
0111 - 41 57 73
kortgeytenbeek.nl