




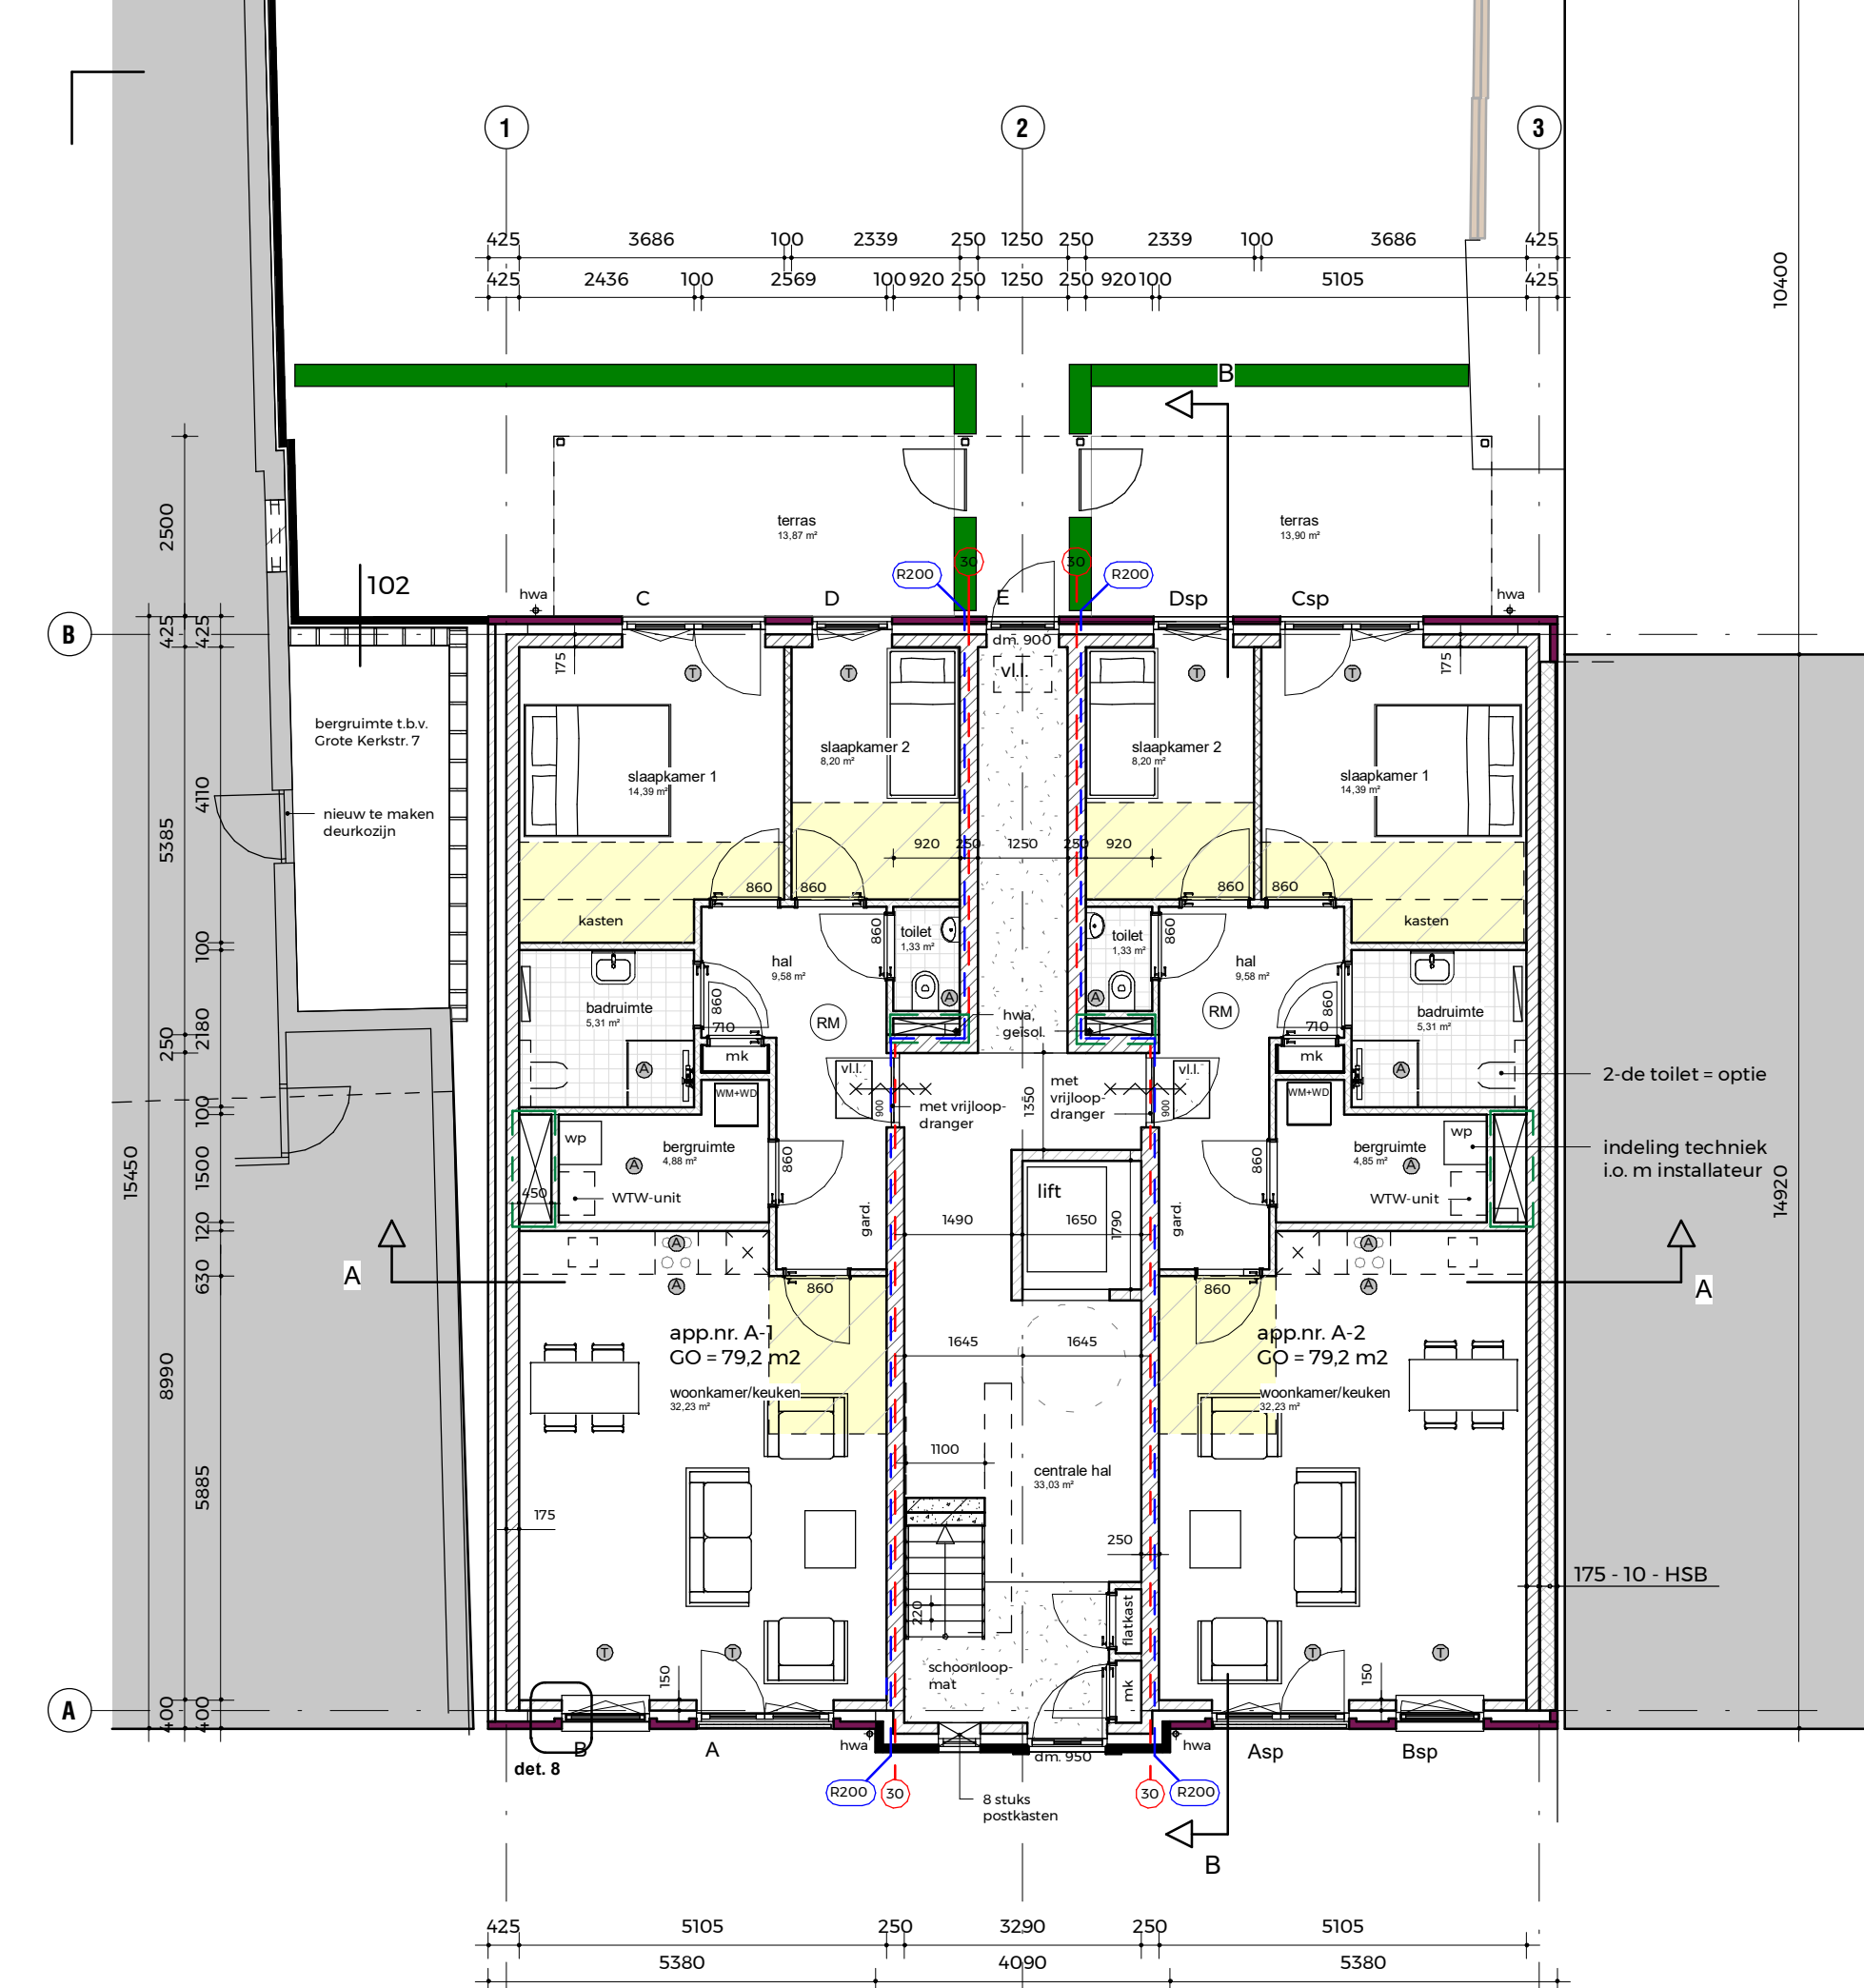


begane grond
schaal 1:100

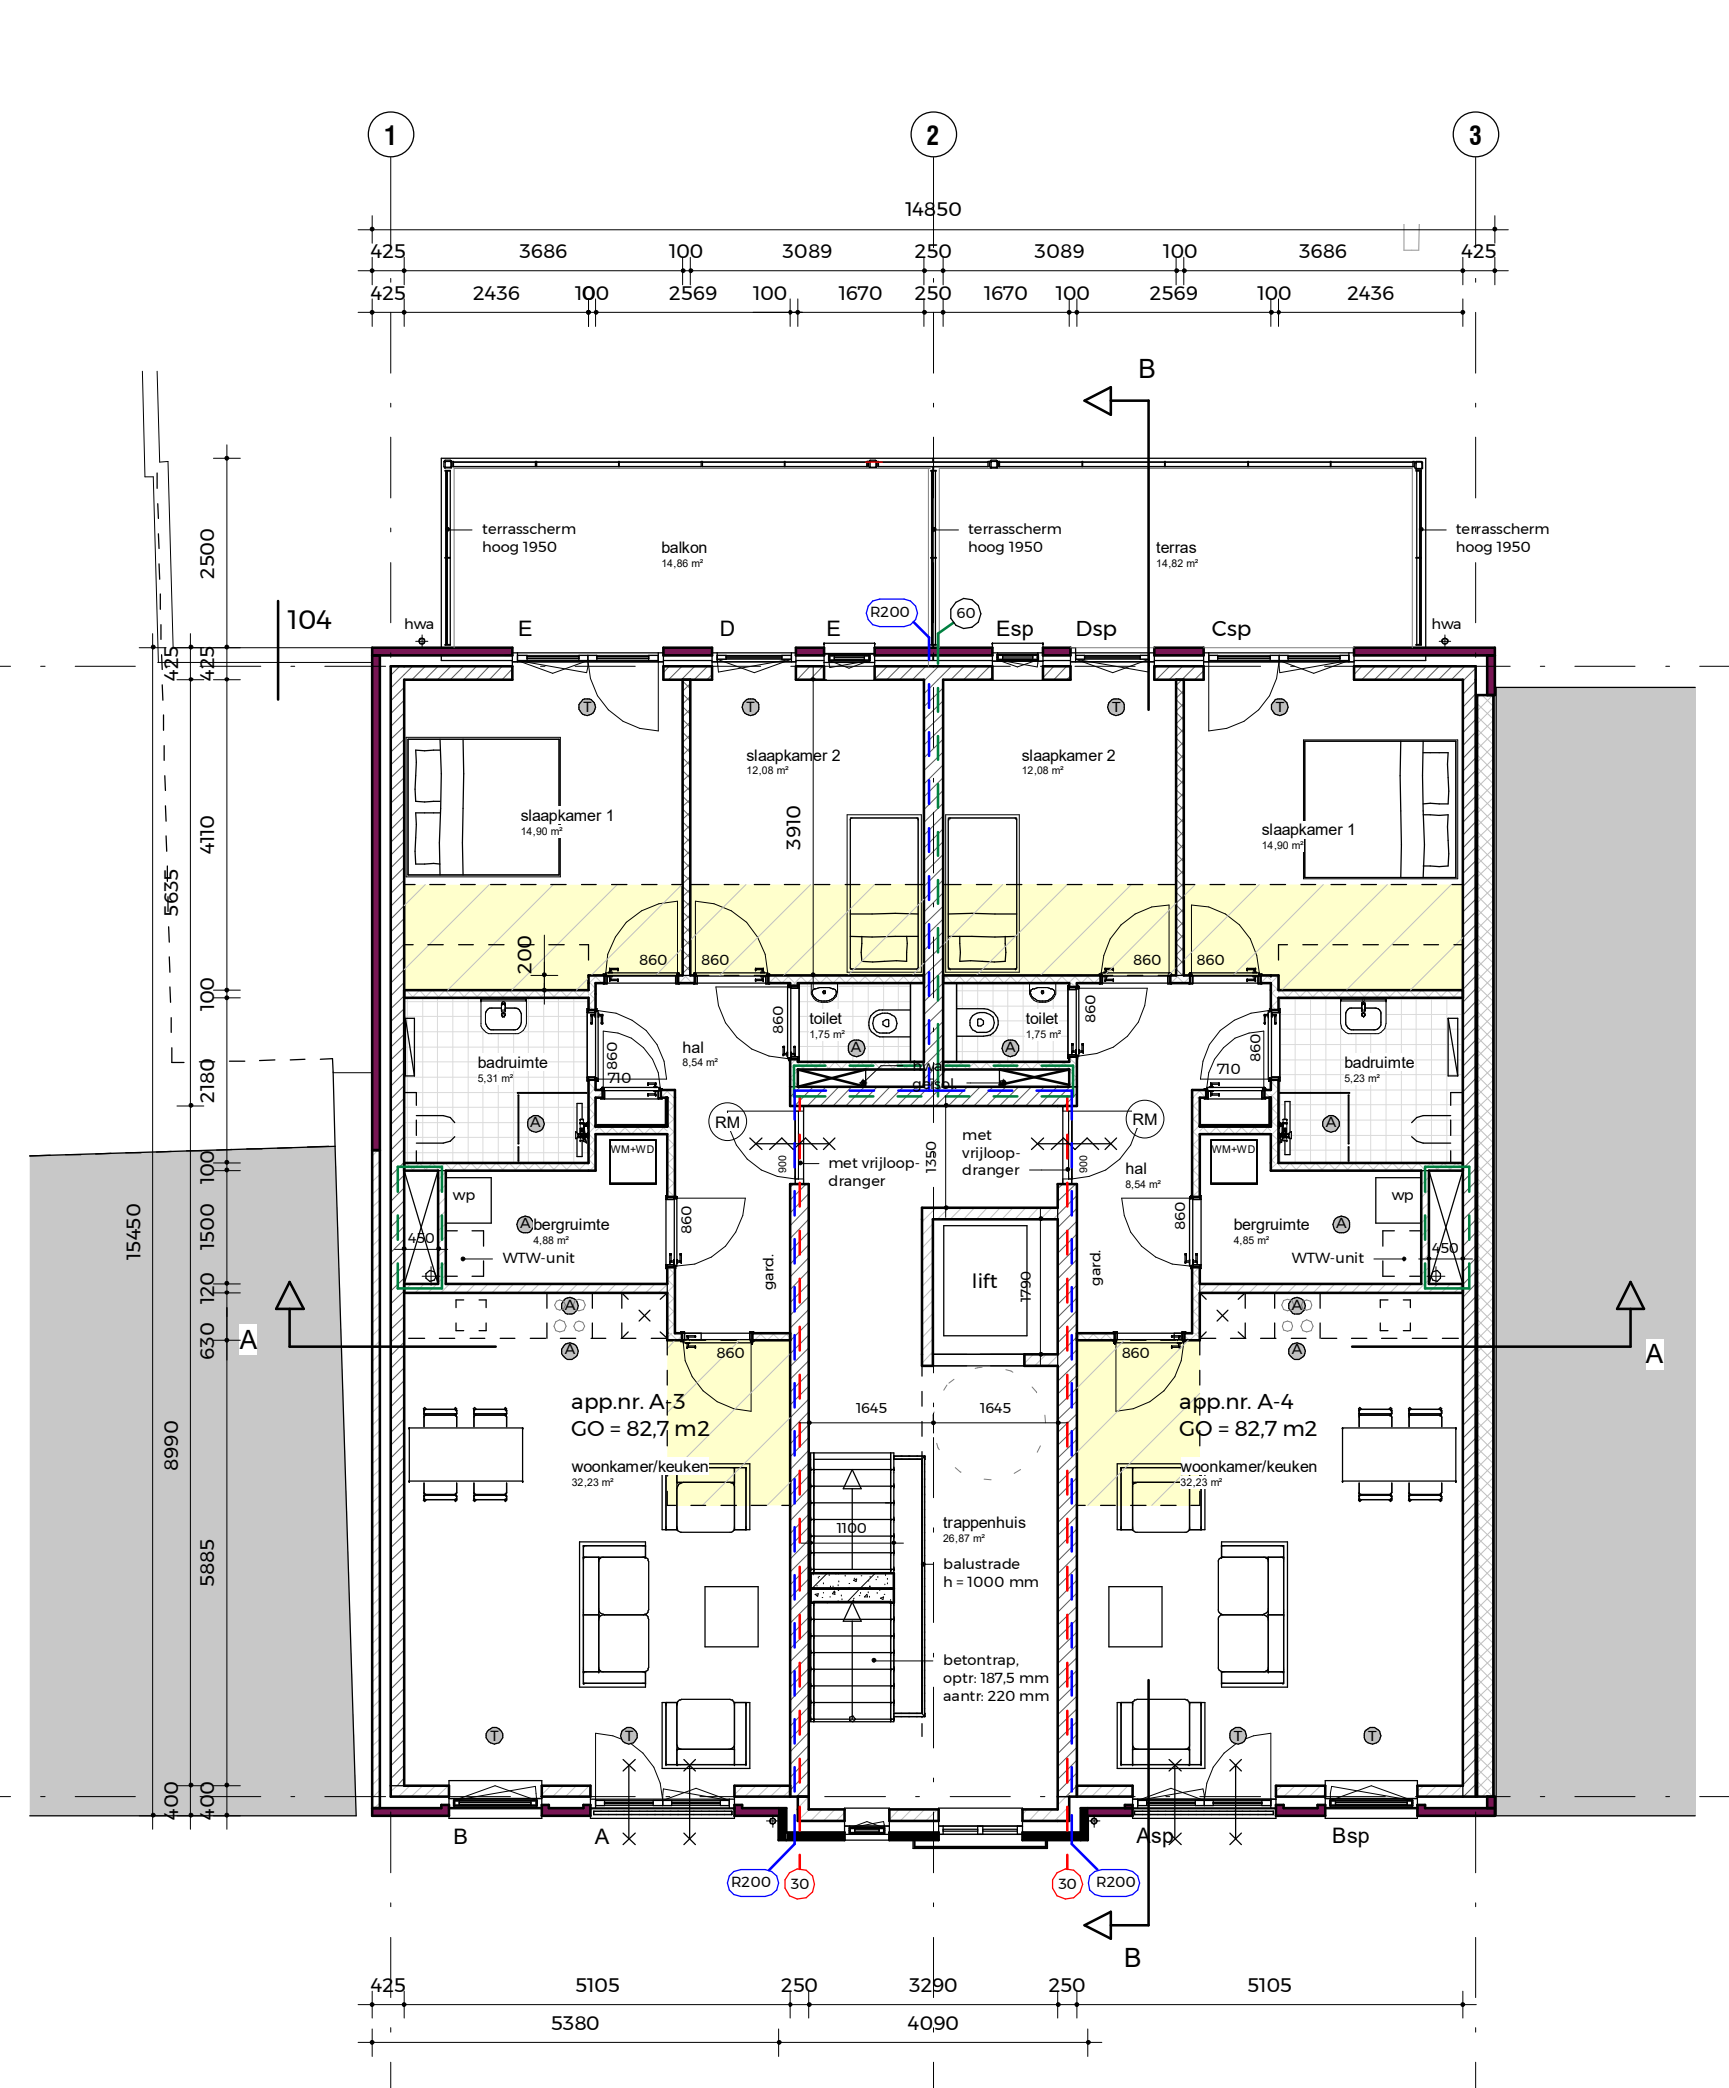


1e verdieping
schaal 1:100

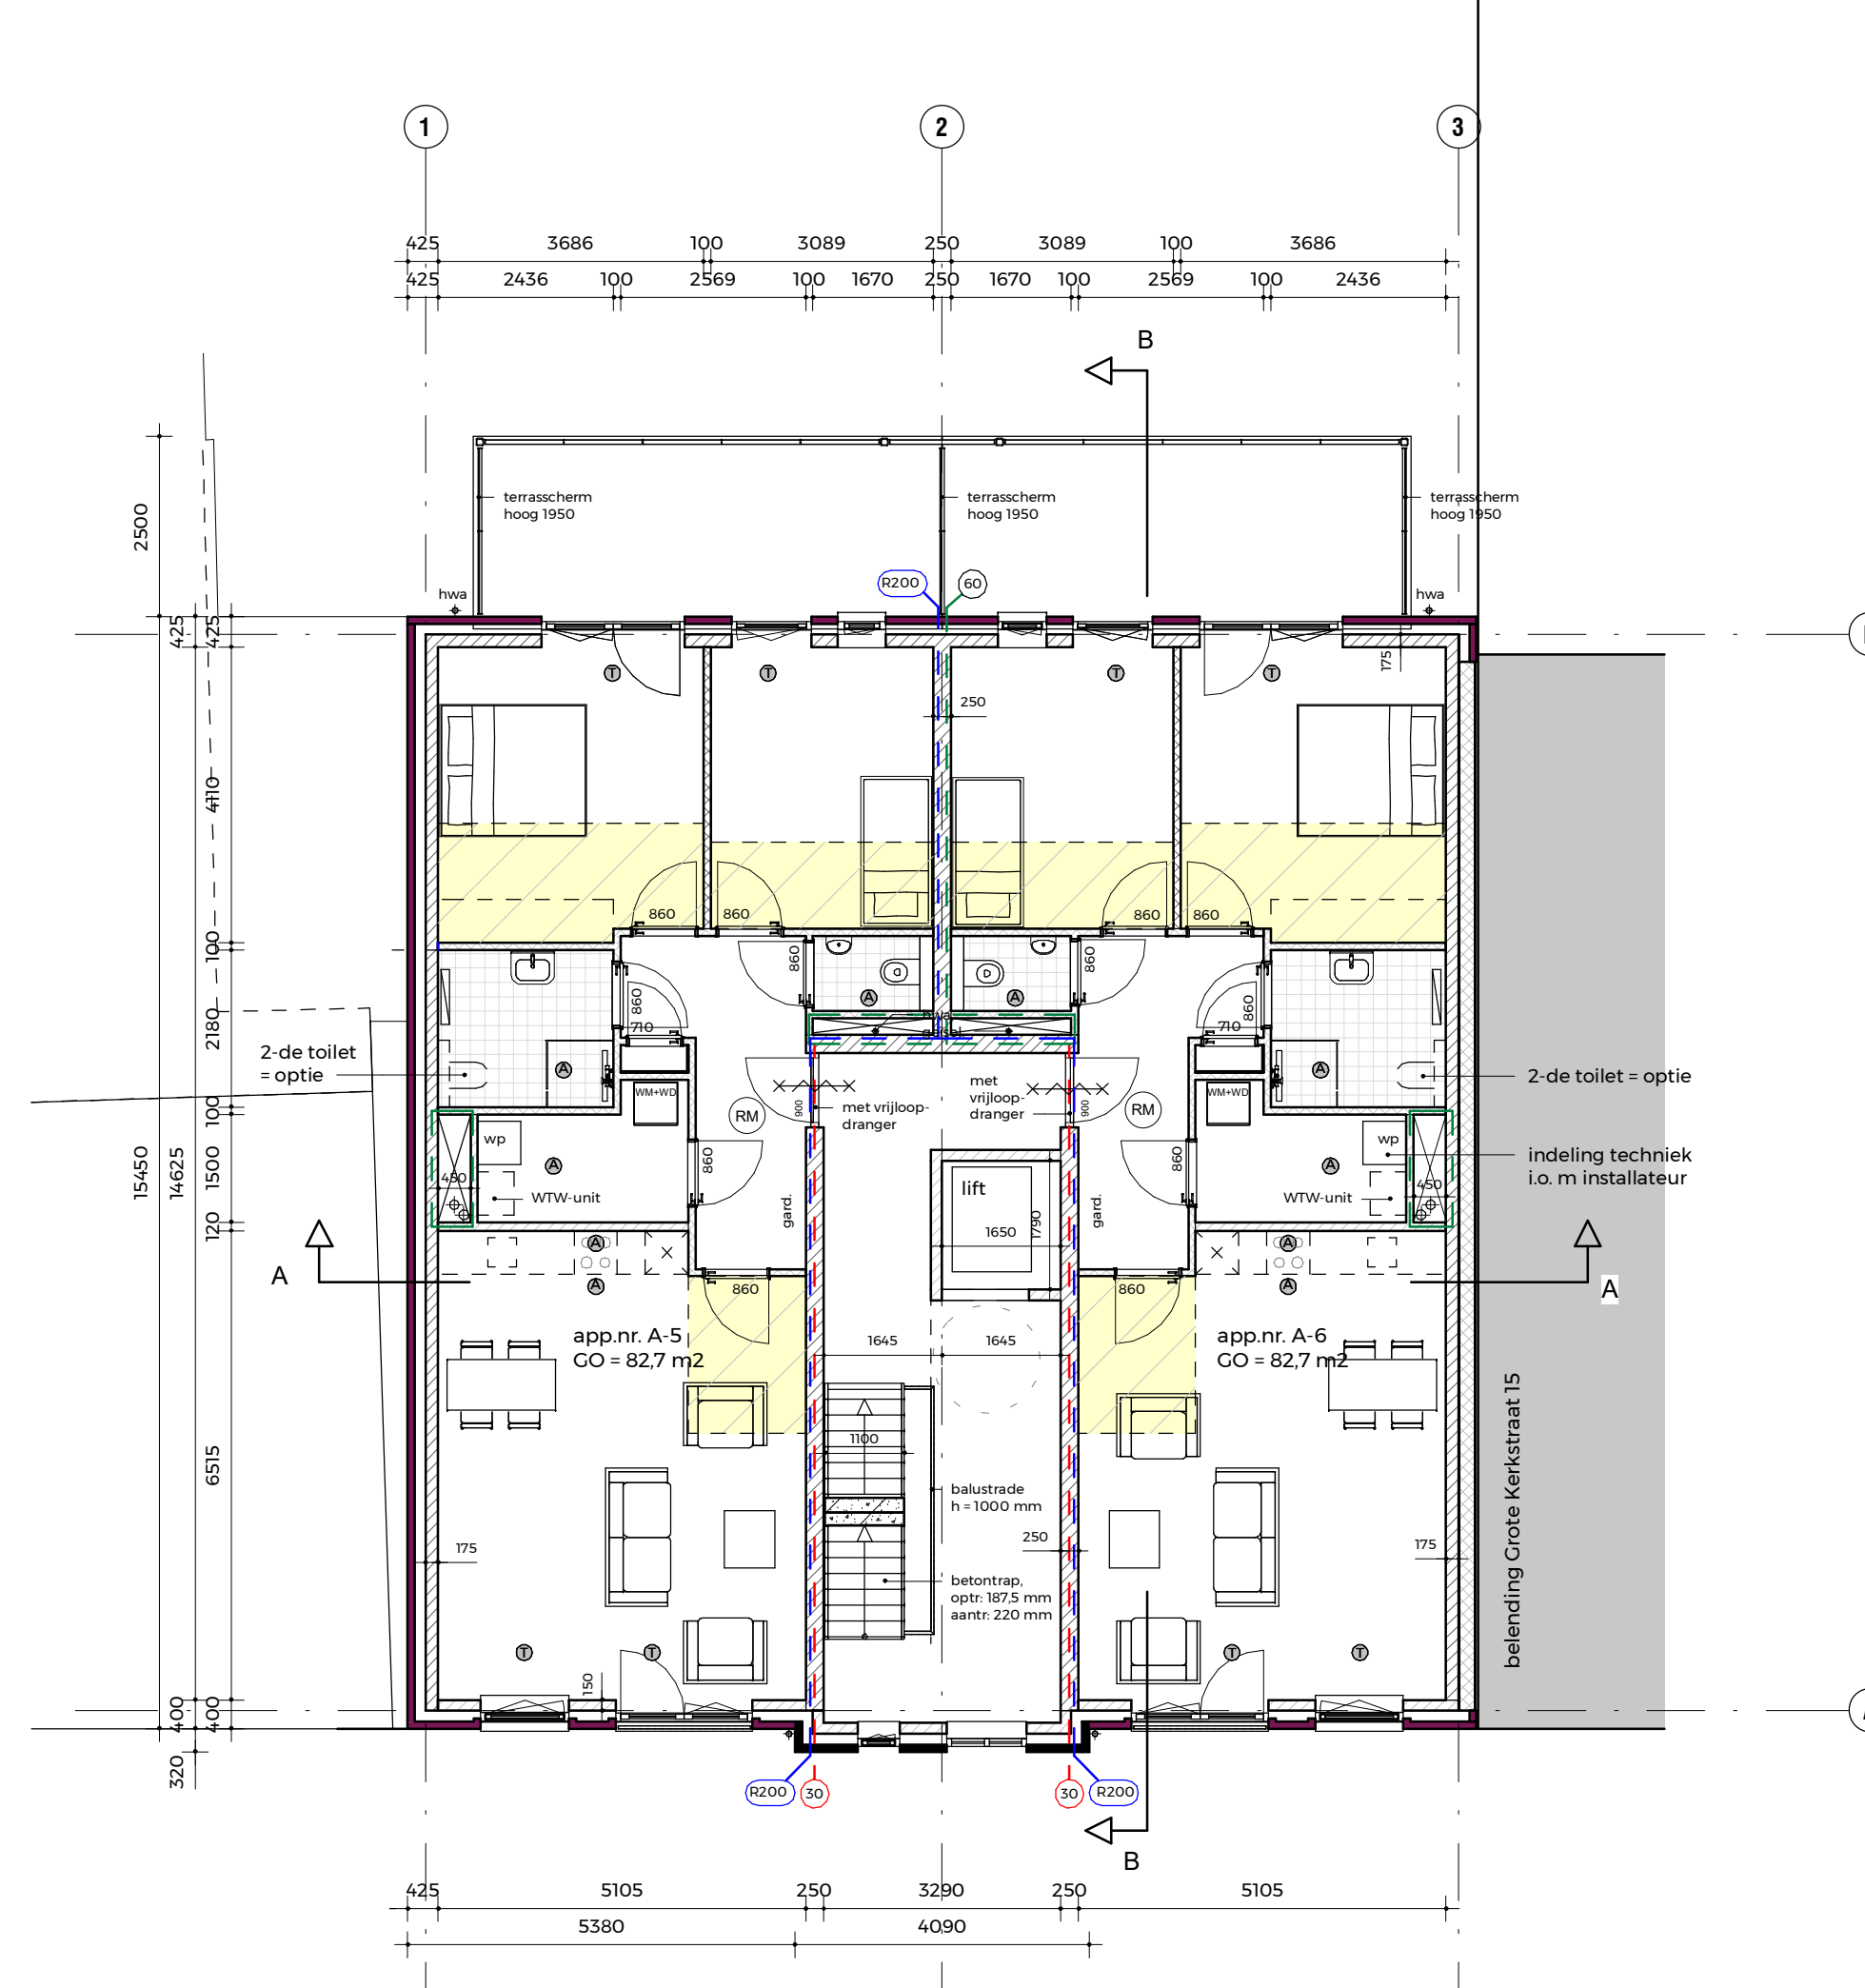

2e verdieping
schaal 1:100

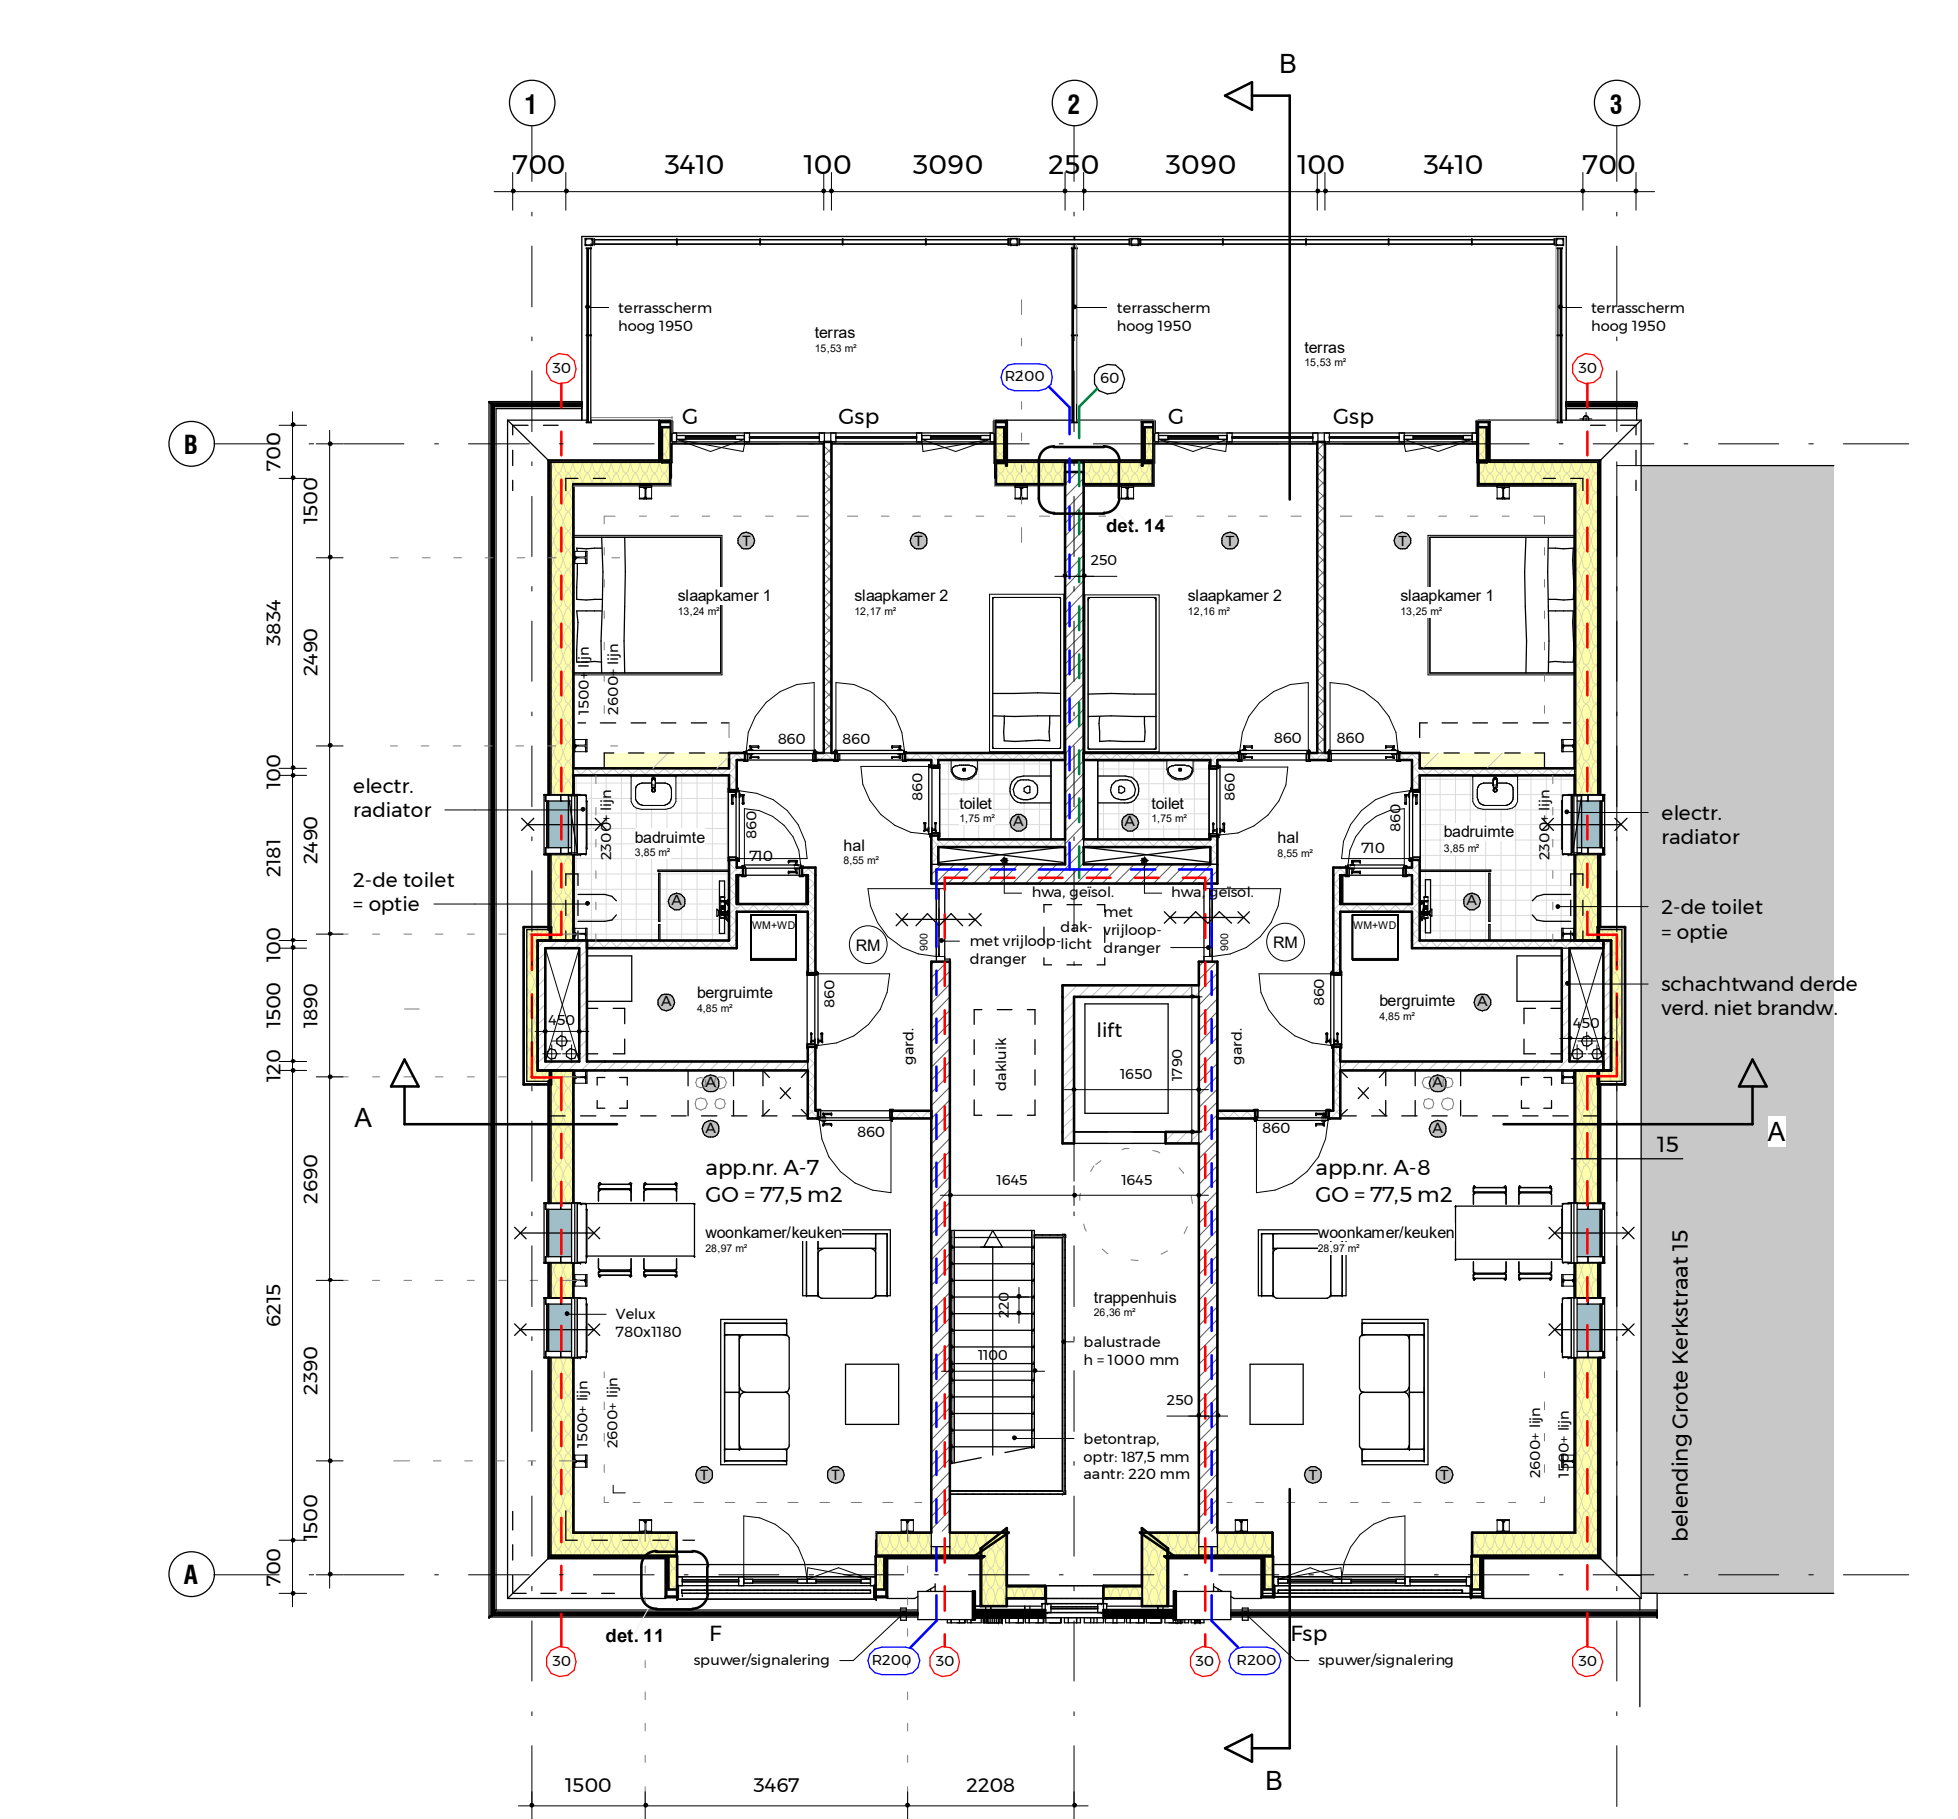

3e verdieping
schaal 1:100

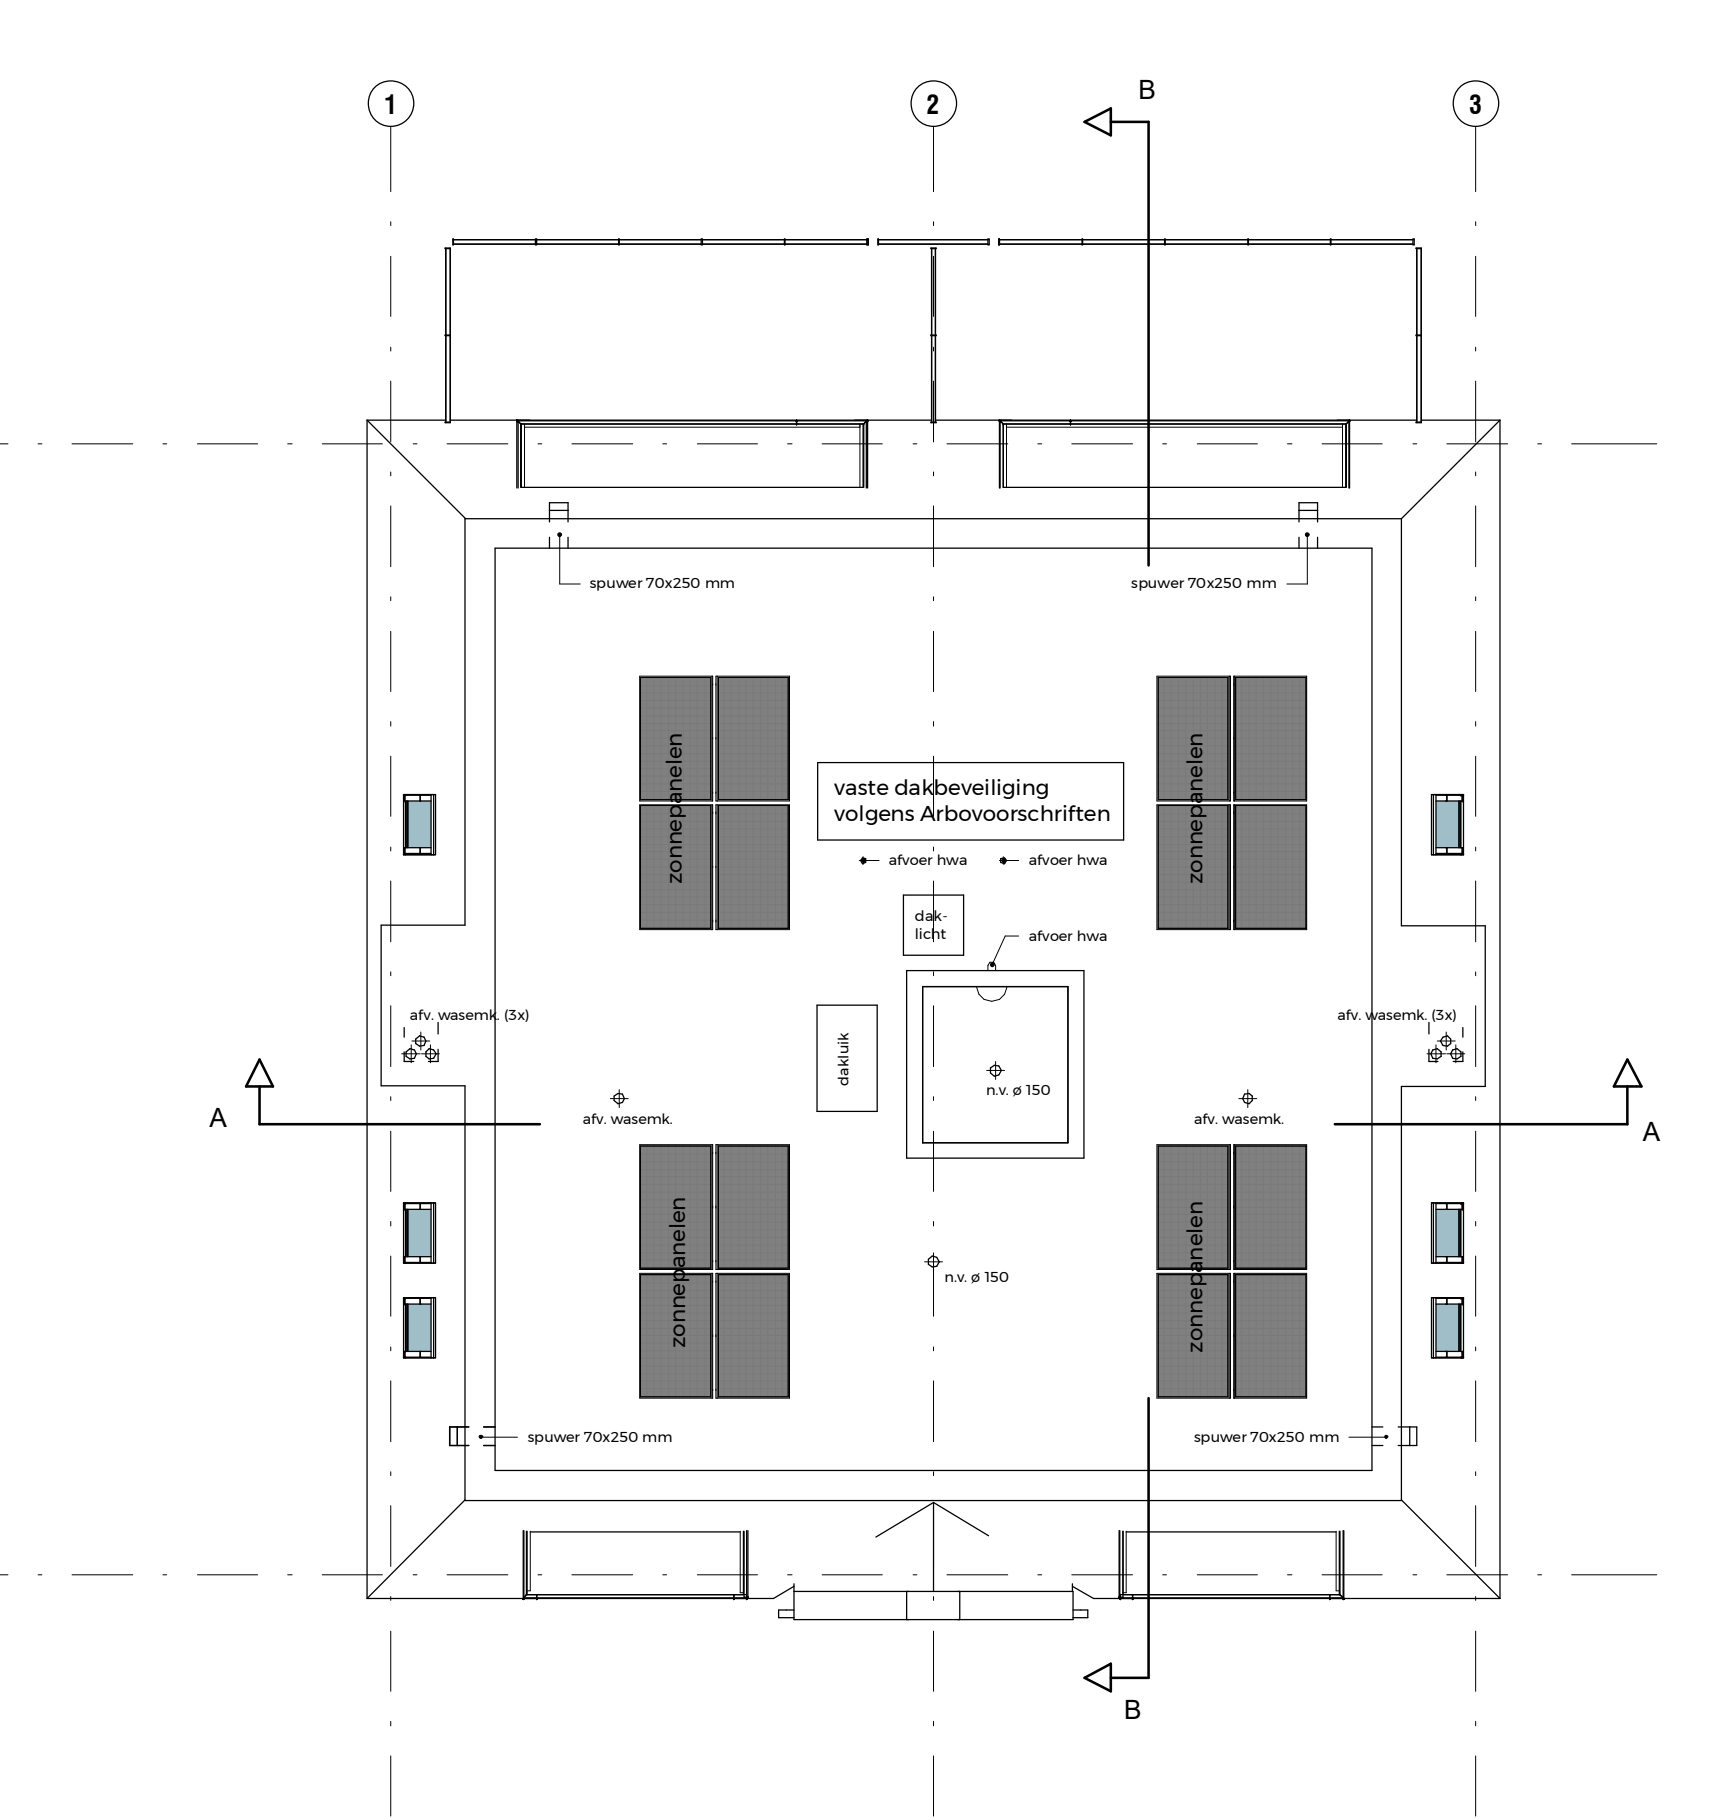

dakoverzicht
schaal 1:100

- ALGEMEEN**
- baksteen metselwerk, kleur paars dik 100 mm
 - alkazandsteen metselwerk dik 150, 175 en 250
 - dikte van 175 en 250 mm in massa plus
 - lichte scheidingswand dik 100 mm
 - lichte scheidingswand dik 100 mm; 19 dB
 - scheiding: 30 min. brandwerend
 - scheiding: 60 min. brandwerend
 - scheiding: rookwerend R200
 - zelfsluitend
 - 30 minuten brandwerend
 - 60 minuten brandwerend
 - vloerluis geïsoleerd
 - o.g.
 - kozijn en/of raam voorzien van ondoorzichtig glas
 - dagmaatbreedte binnendeuren
 - ventielen (toe- en afvoer) gebalanceerd ventilatiesysteem
 - Niet-ioniserende rookmelder aangesloten op elektranet conform NEN2555
 - krijtstreepmethode
 - elektrische radiator

OPDRACHTGEVER
Bergh Vastgoed B.V.
Veilingdreef 15
4614 RX Bergen op Zoom

BOUWLOCATIE
Grote Kerkstraat 9-13
Oostdam 14
Steenbergen

ONDERDEEL
Plattegronden geb. A

Project 21111 Herontwikkeling Grote Kerkstraat te Steenbergen

KORTGEYTENBEEK
architecten

Cetekend
Laatste wijziging
Fase
Status

SCHAAL
1:100

BLADNUMMER
DO-PLG-01

Zandweg 32
4301 TA Zierikzee
0111 - 41 57 73
kortgeytenbeek.nl