



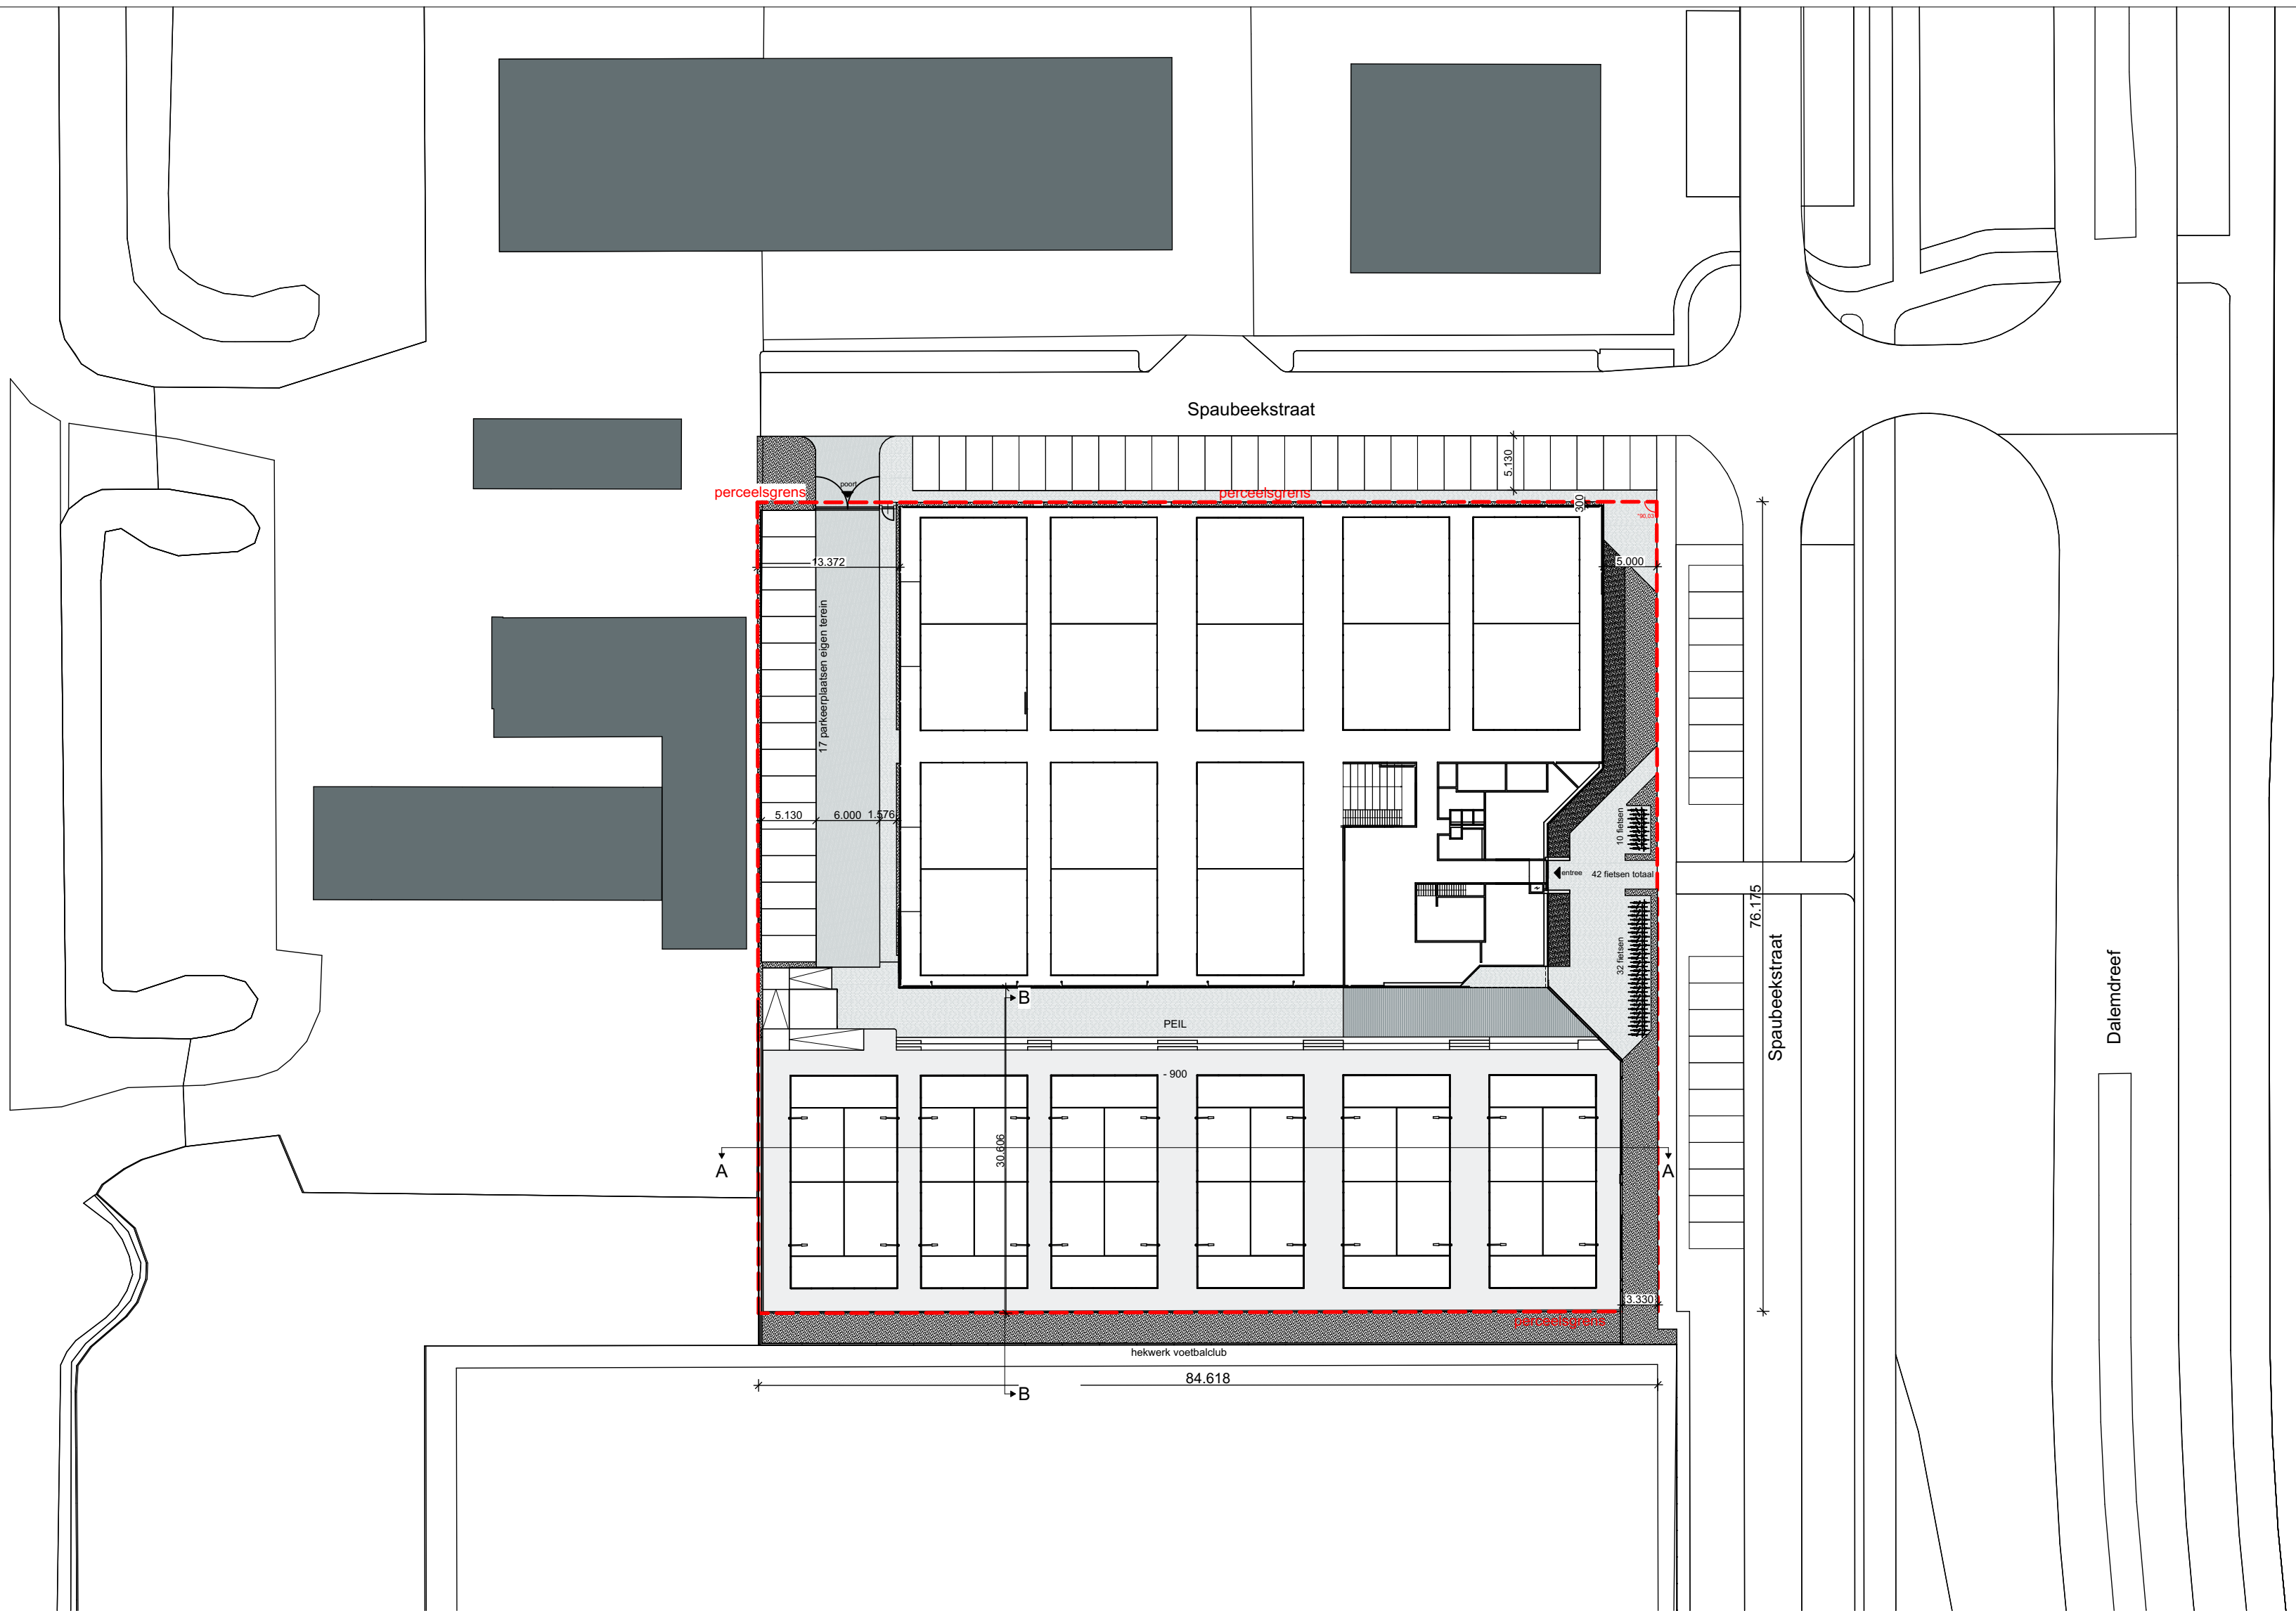


SITUATIE
schaal 1:500


+6.820

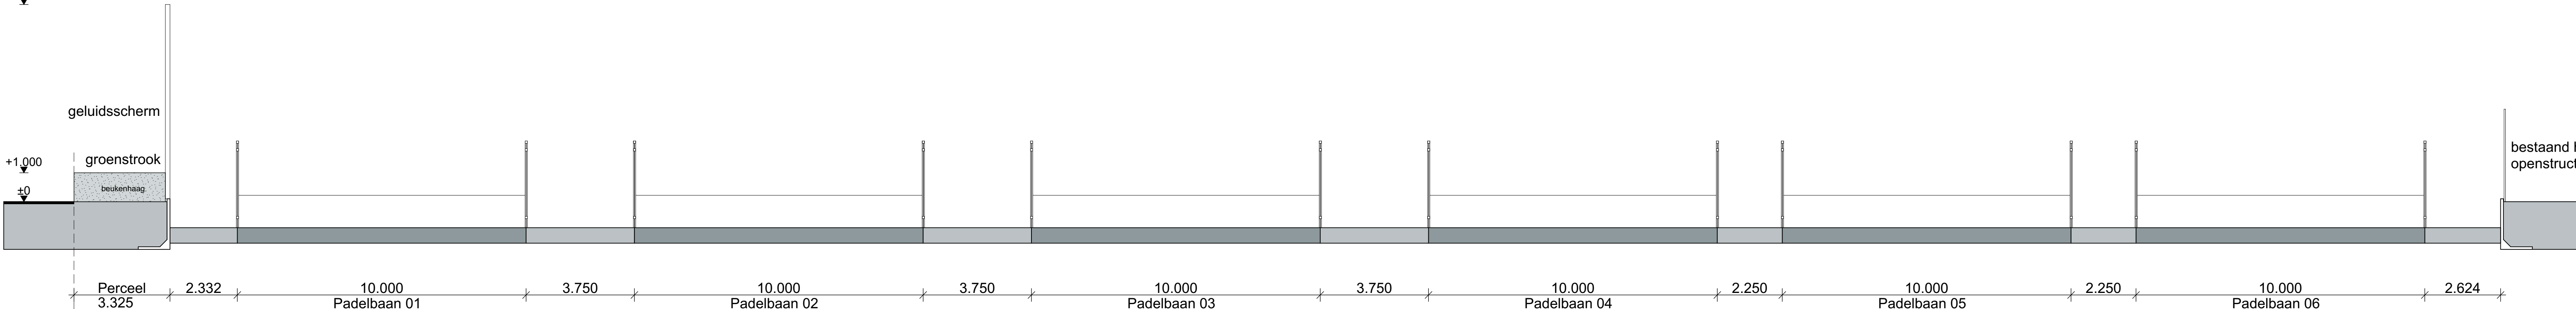


DOORSNEDE AA
schaal 1:100

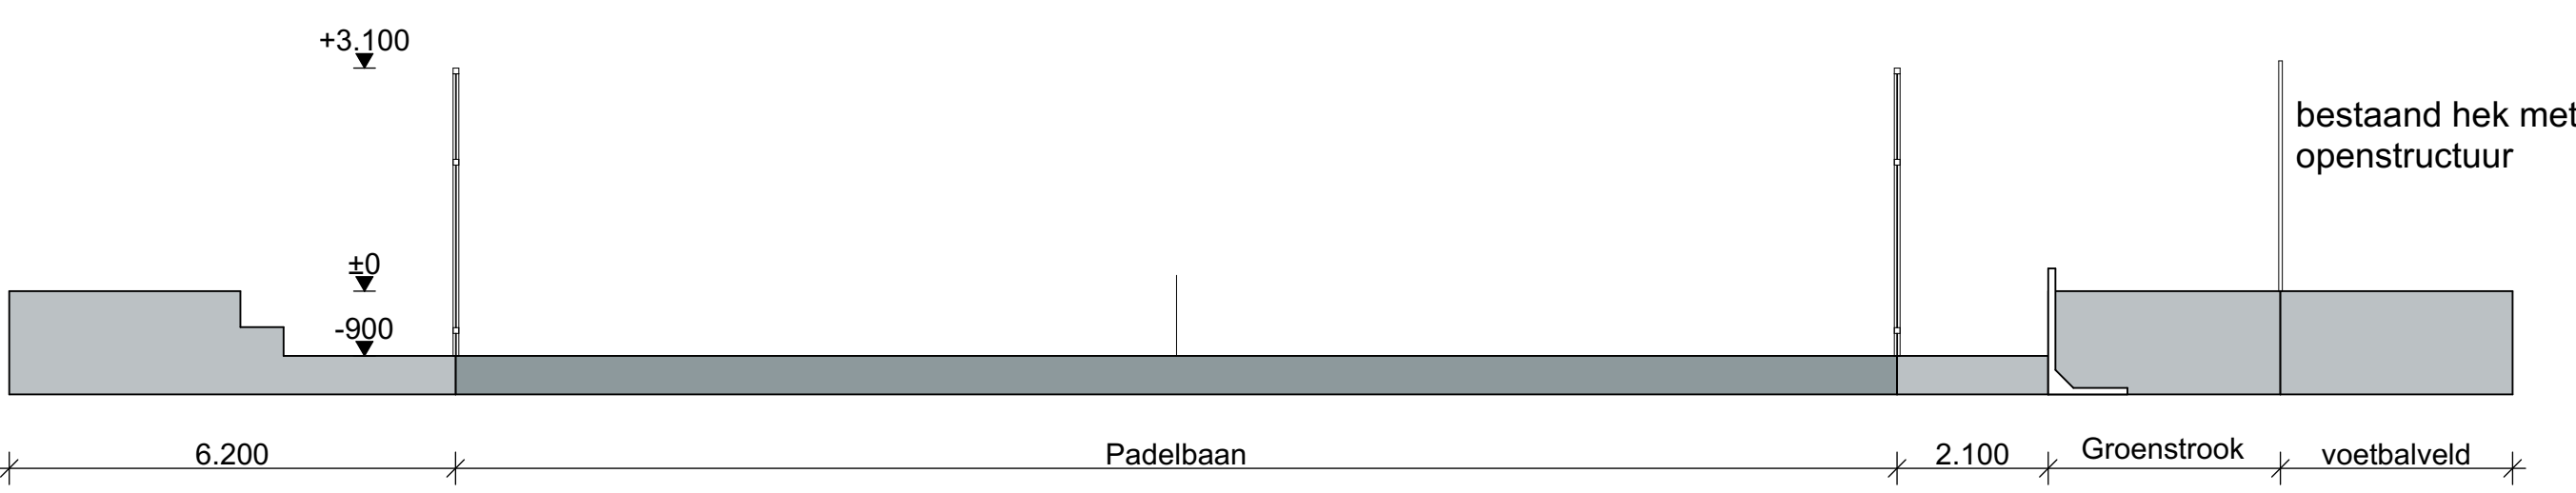


DOORSNEDE BB
schaal 1:100

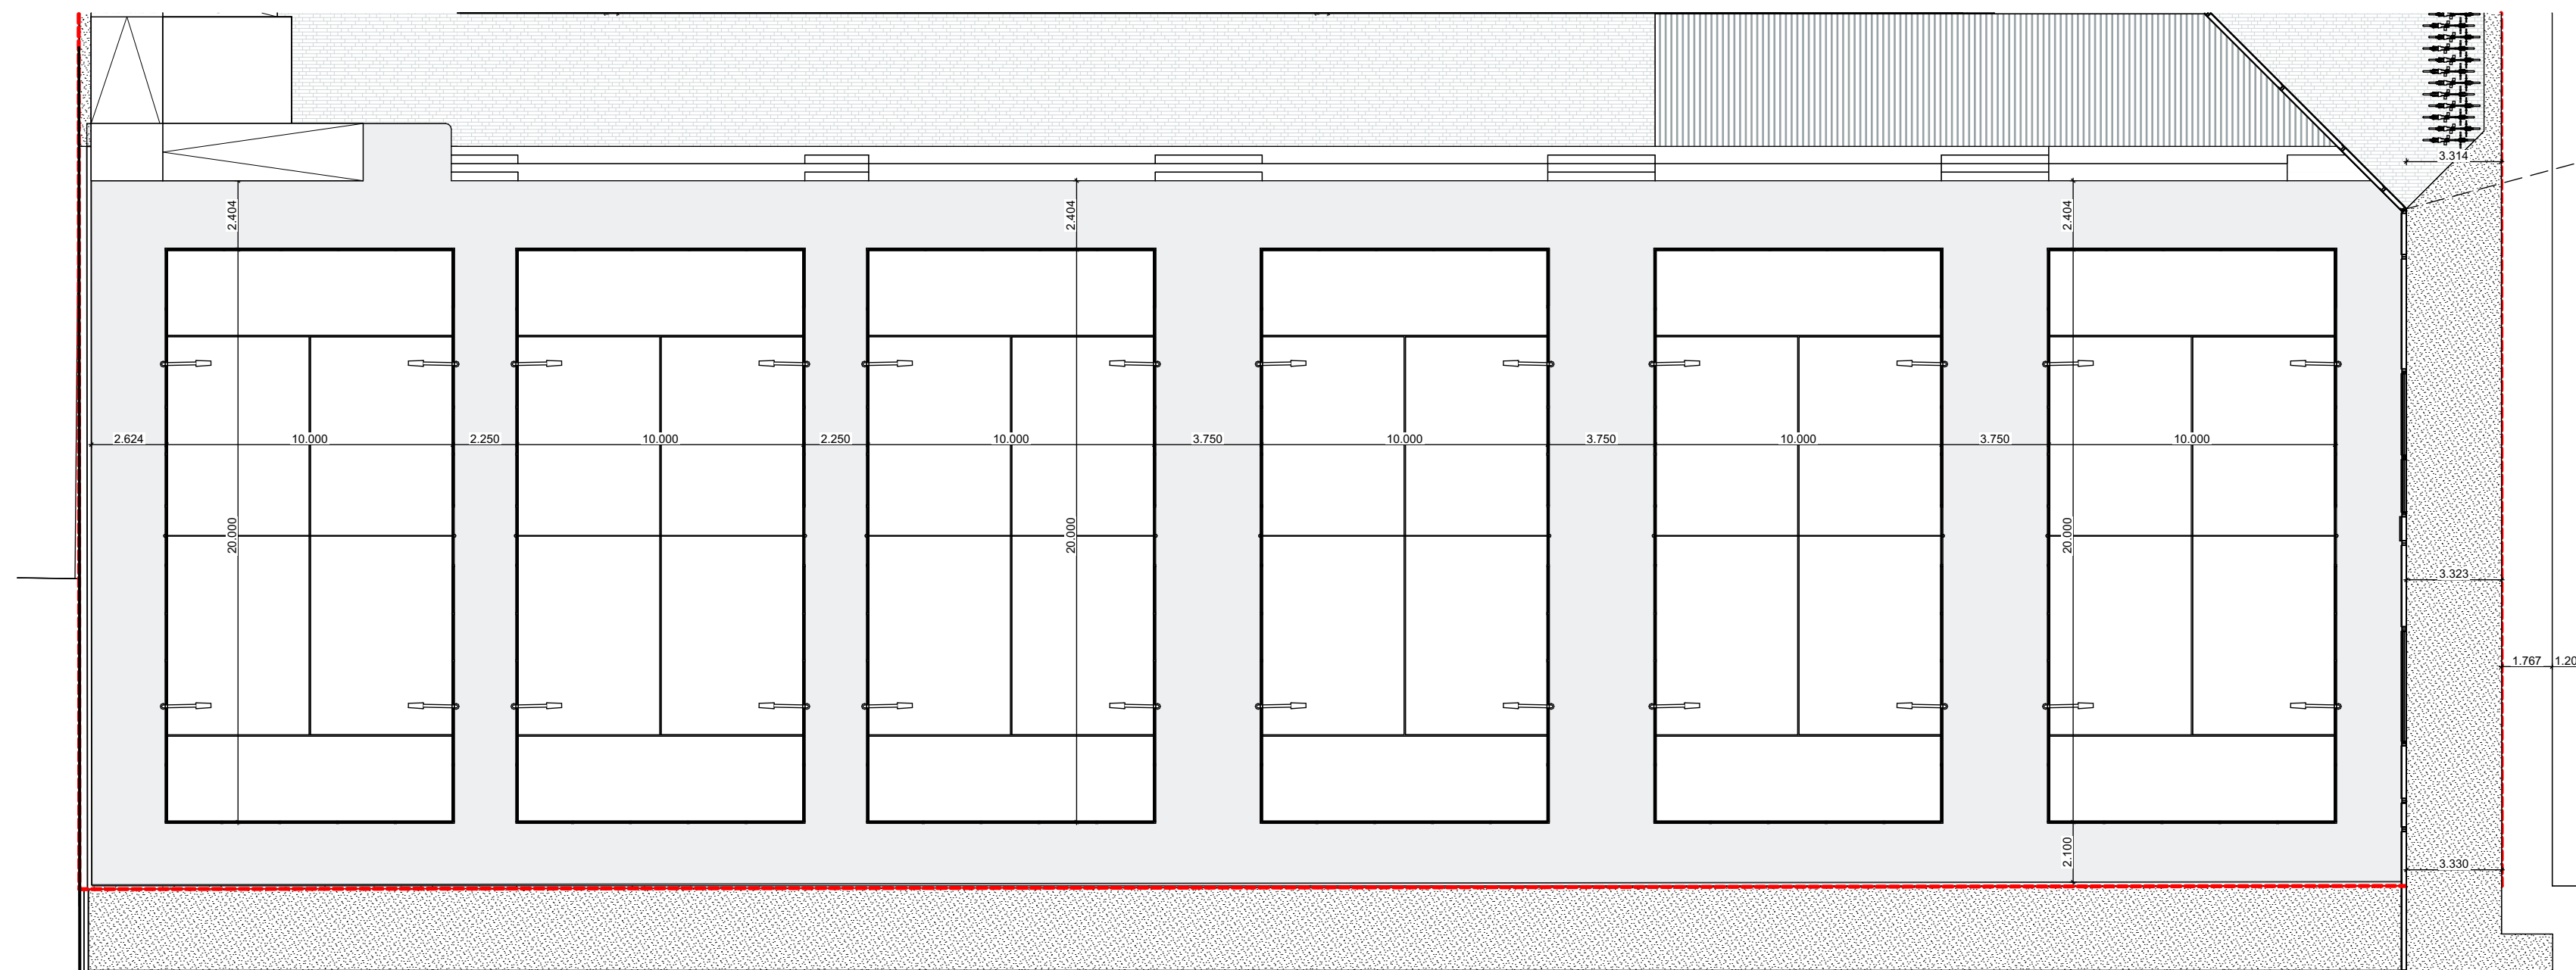

PLATTEGROND BUITENBANEN
schaal 1:200

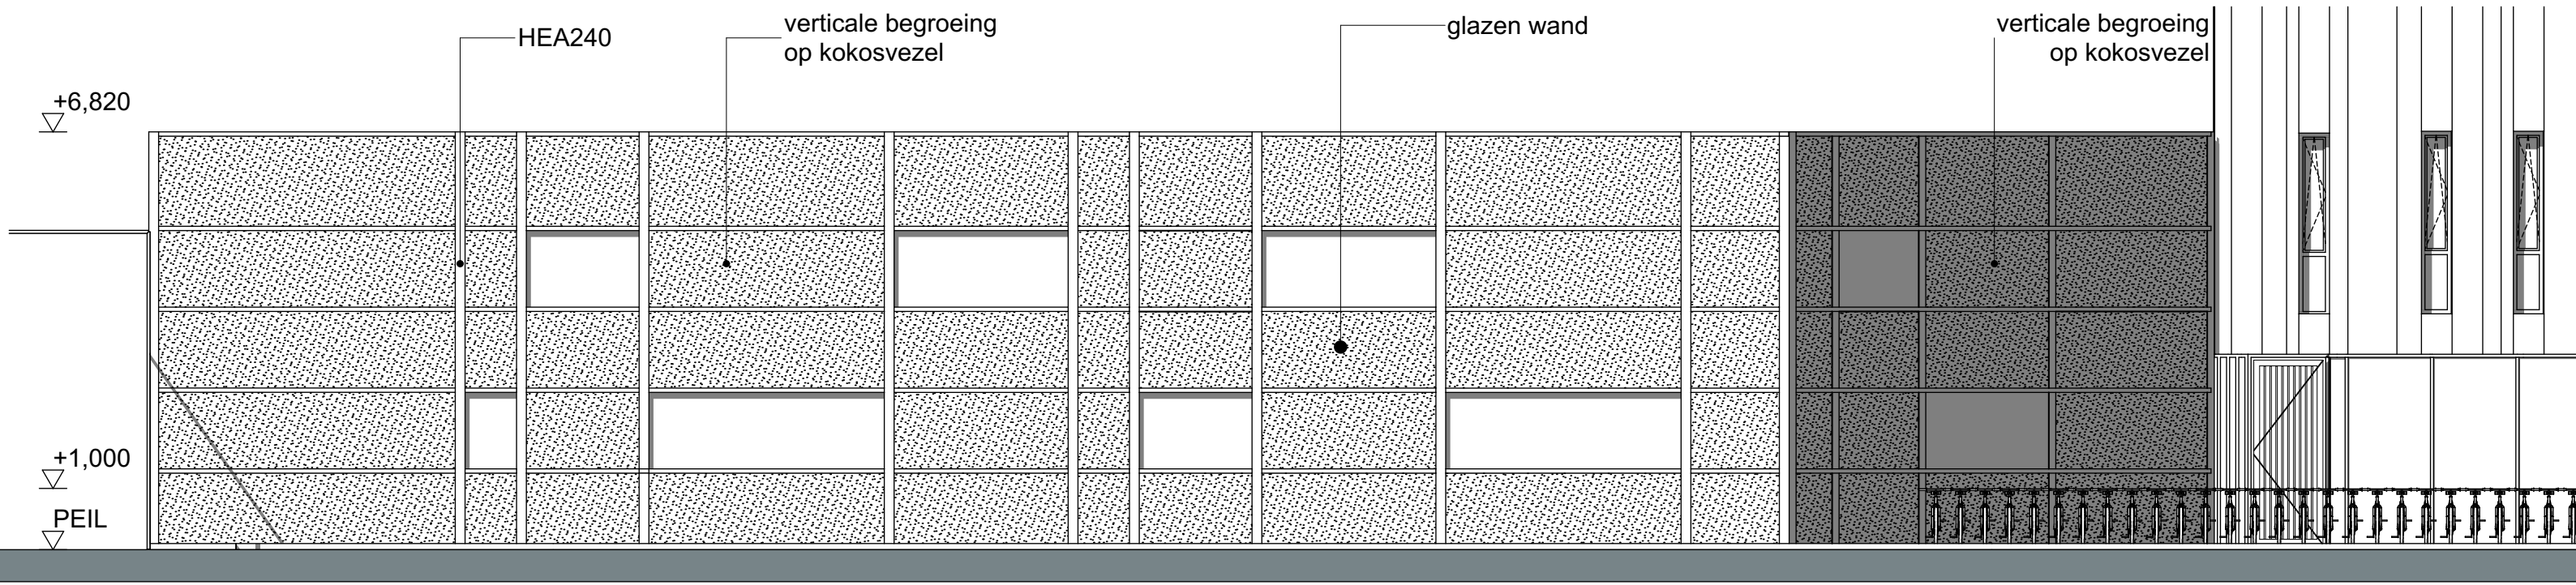

AANZICHT GELUIDSSCHERM
schaal 1:100

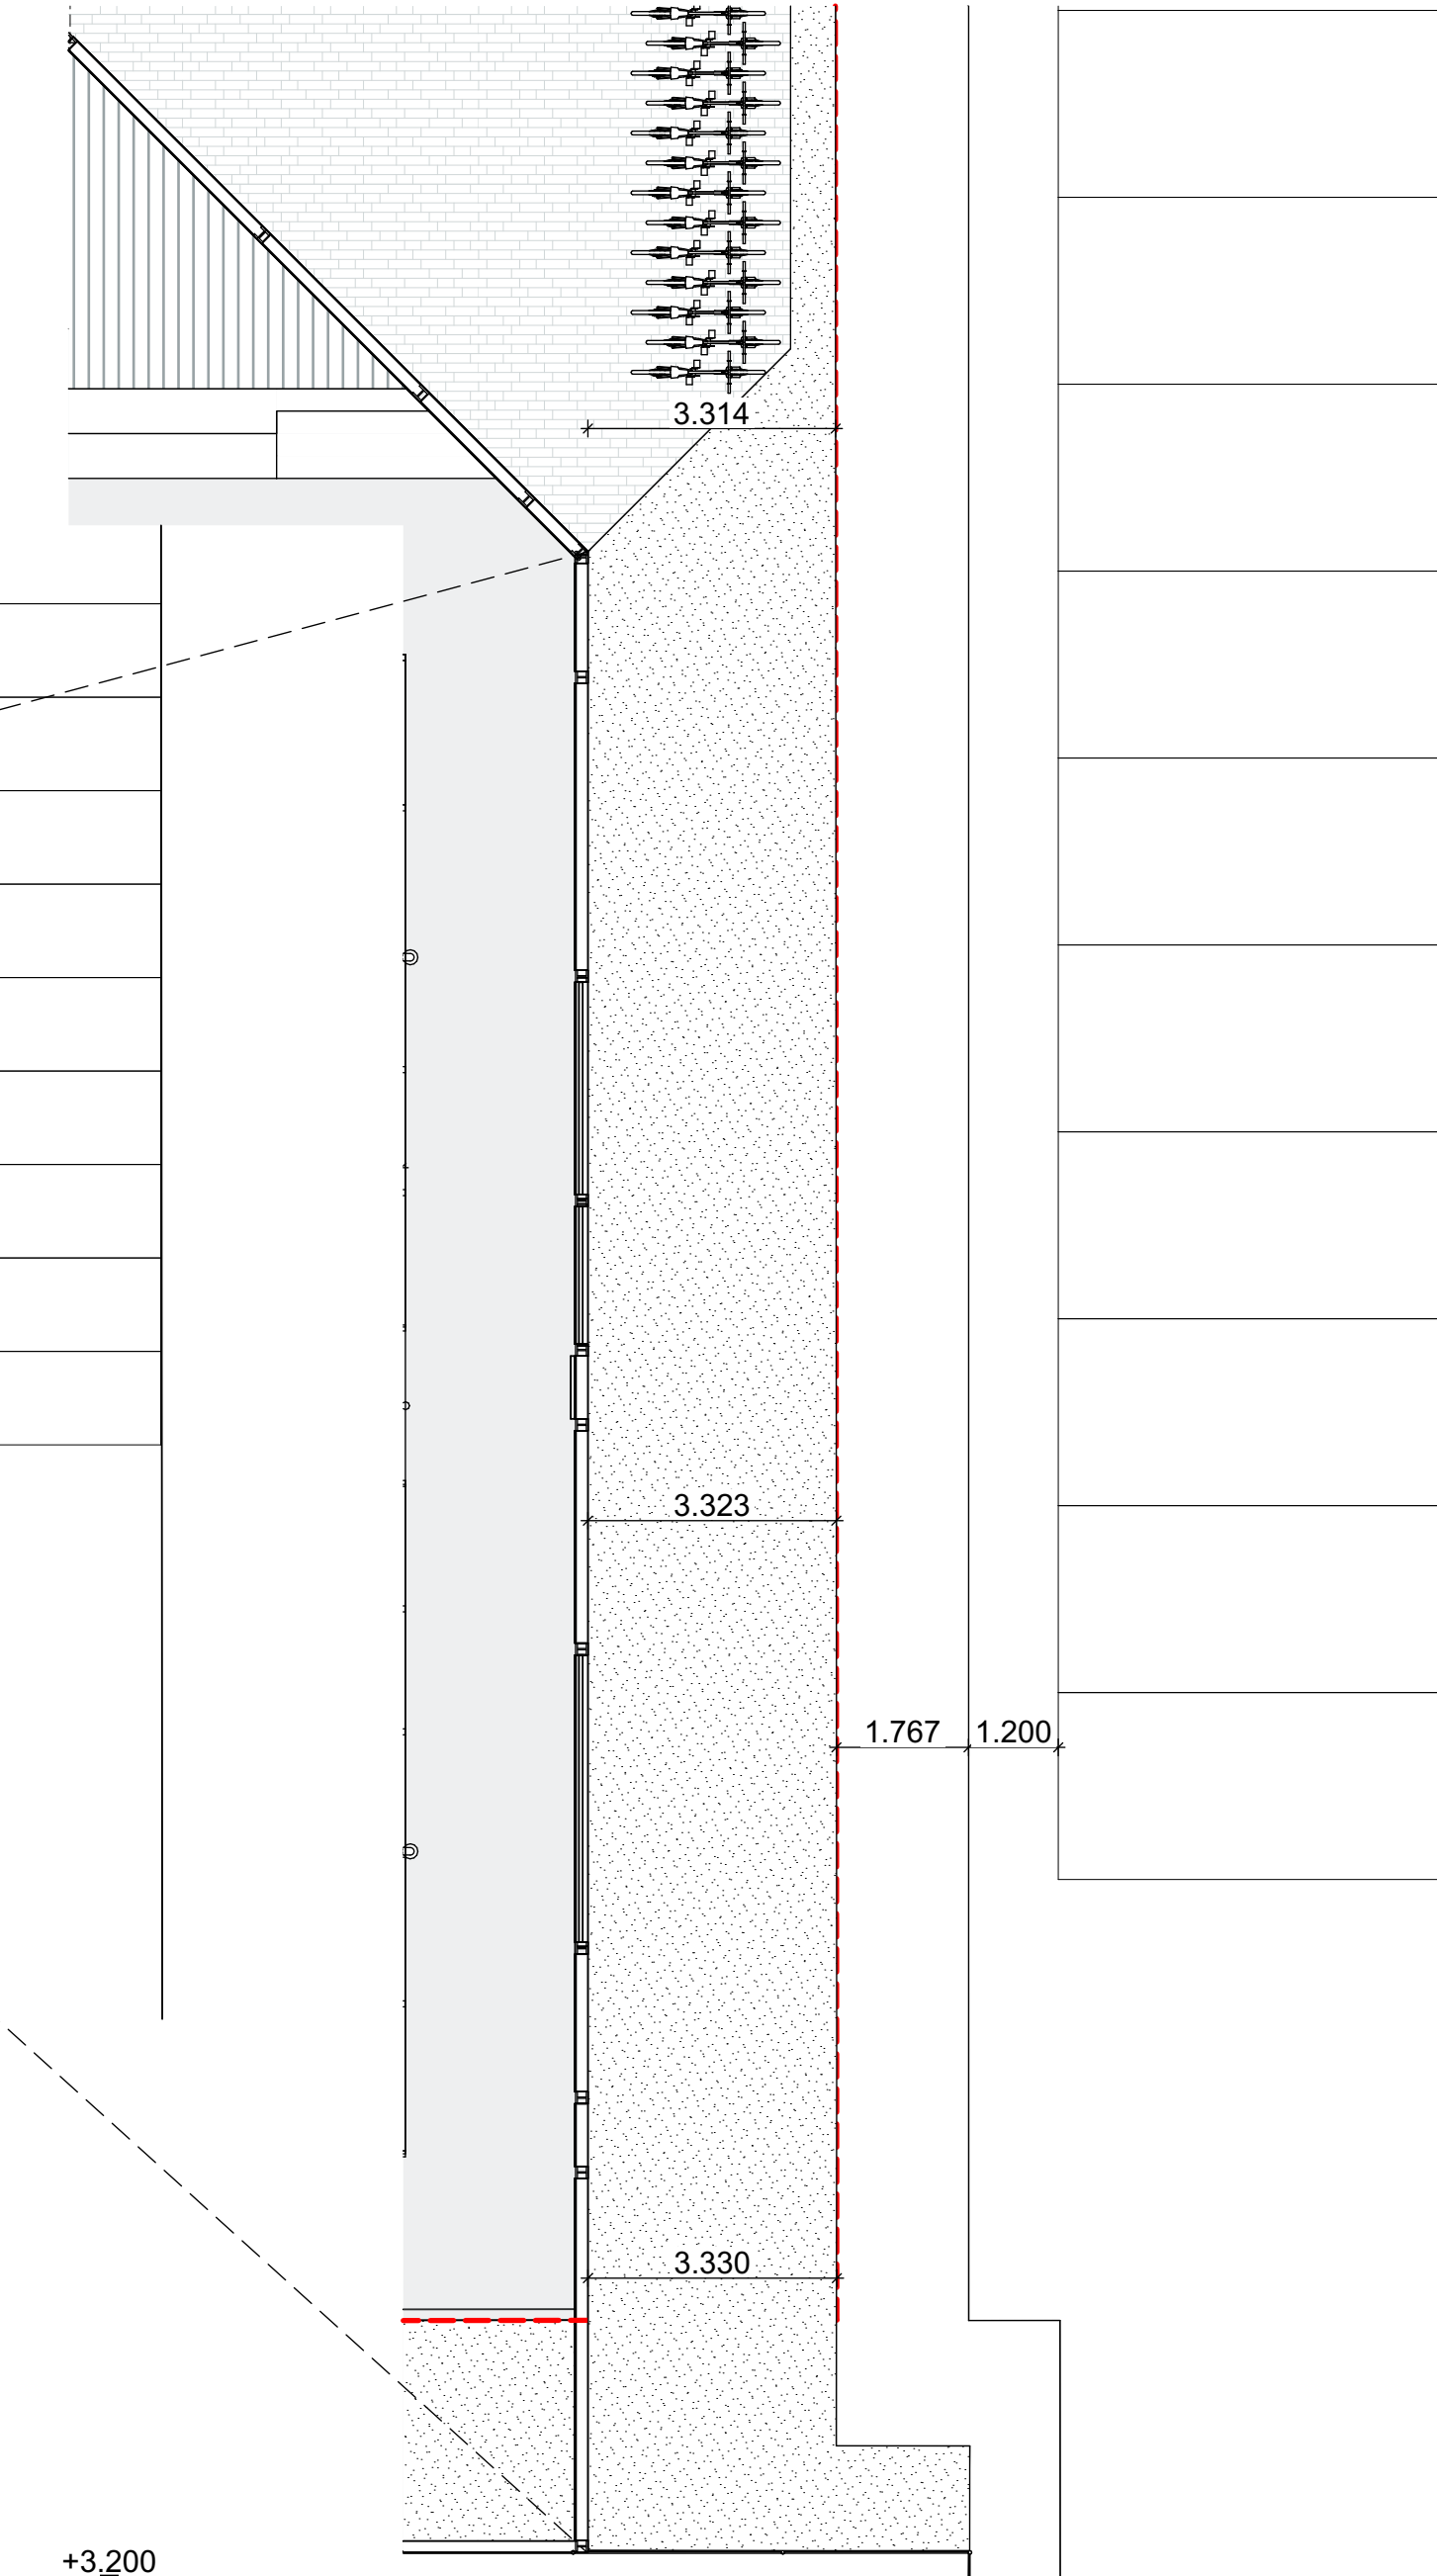

PLATTEGROND BUITENBANEN
schaal 1:100



PROJECT
DATUM
24.12.2021
SCHAL
1:500, 1:200, 1:100
PAGE
OV buitenbaan
STATUS
FORMAAT
A1 (84x594mm)

GEWILDS
a. 14.01.2021
b. 02.02.2022
c. 09.02.2022
d. 26.06.2023
e.

OPDRACHTGEVER
ENNA GOLDMANNWEG 8
5032 MH TILBURG

T. -31 (0)13 2032293
INFO@DRPLUSARCHITECTEN.NL

PROJECTNUMMER
21480
TEKENINGNUMMER
1-001.B
ONDERWERP
Situatie



Kadastrale gemeente : Tilburg
Sectie : AG
Kadaster nummers : 9664/9663

Padelplus