



Wanden	1	Metselwerk
Dak	1	Verzement golfplaat
Vloer	1	Beton
Verklaring	1	Mechanisch
Mestopslag	1	1290m ³
Erwiselarm systeem	1	BWL 2009.12.V4
Aantal plooiën	1	1155 vleesvorkers
Aantal dieren	1	1155 vleesvorkers

Wanden	1	Metselwerk/sandwich
Dak	1	Verzelement golfplaten/sandwich
Vloer	1	Beton
Verfclatie	1	---
Meestopslag	1	1000m ³
Erwisserarm systeem	1	---
Aantal plaatsen	1	---
Aantal dieren	1	---


Wanden	1	Metselwerk
Dak	1	Verzekement golfplaat
Vloer	1	Beton
Verdiepte	1	---
Meestopslag	1	---
Emissiewarm systeem	1	---
Aantal plaatsen	1	---
Aantal dieren	1	---

Wanden	1	Metselwerk, damwand
Dak	1	Verzorgement golfplaten
Vloer	1	Beton
Verwarming	1	---
Metingslog	1	---
Erwisalarm systeem	1	---
Aantal plootjes	1	---
Aantal dieren	1	---



Wanden	1	Metselwerk
Dak	1	Verzekerment golfplaten
Vloer	1	Beton
Verloopje	1	---
Mestopslag	1	---
Erwissysteem systeem	1	---
Aantal plaatsen	1	---
Aantal dieren	1	---

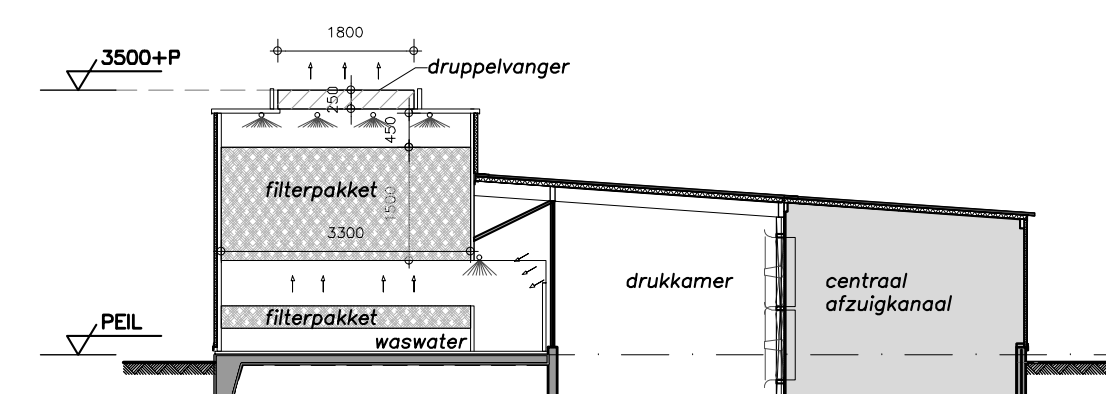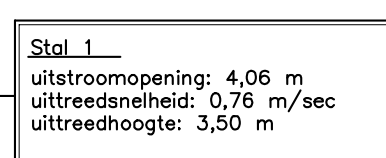

Doorsnede luchtwasser stal 1
1:100

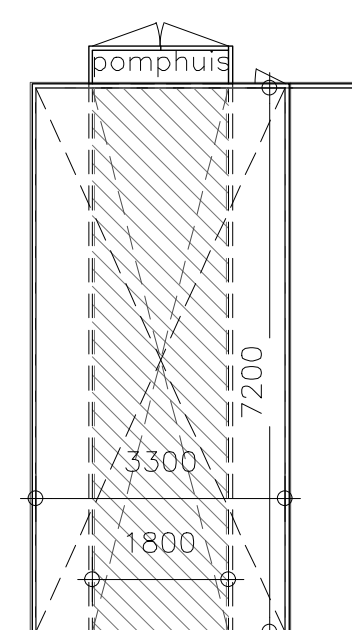

Plattegrond luchtwater stal
1:100

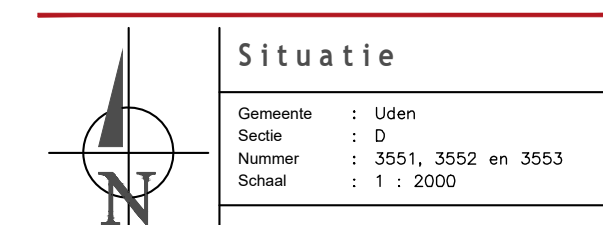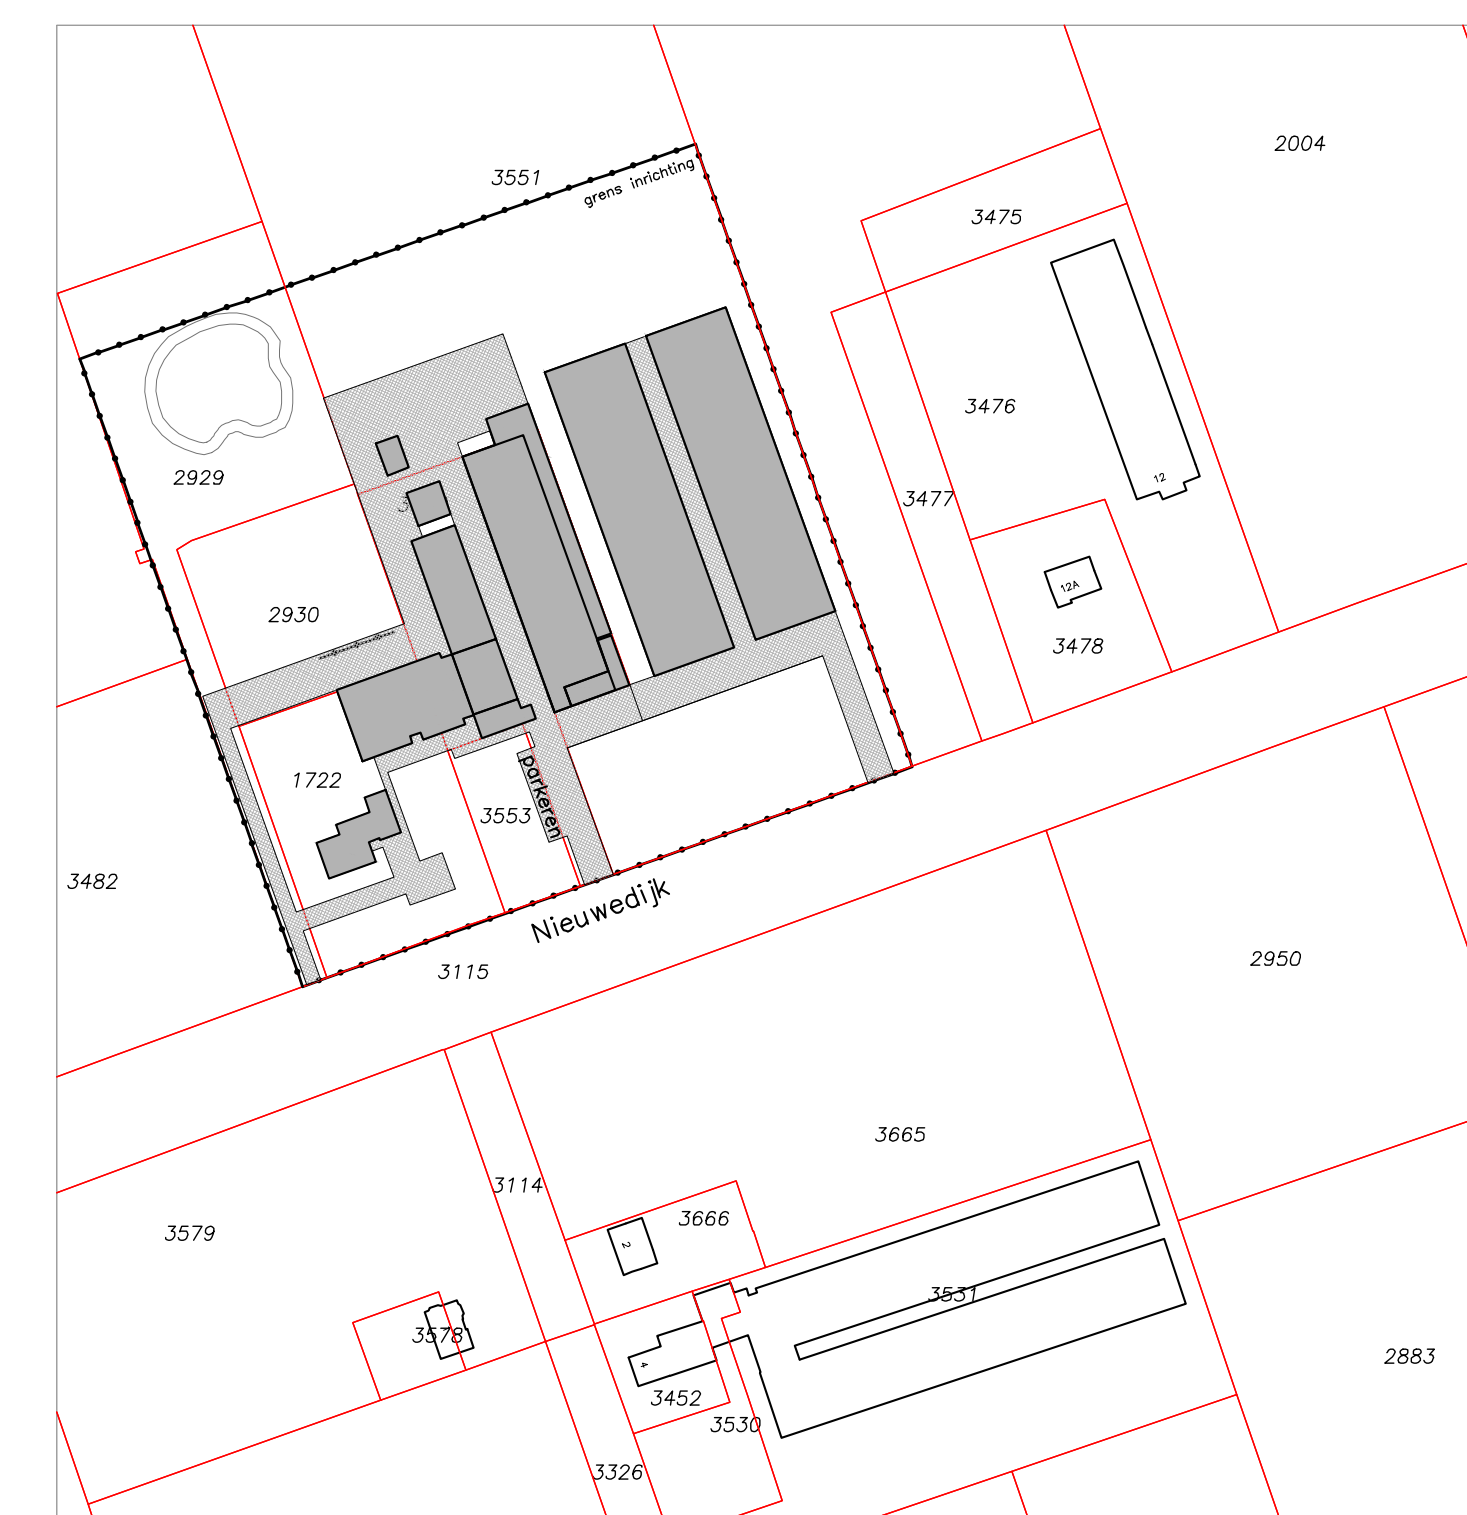

Melding activiteitenbesluit

De aanvrager:

Benoeming:	Schaal:	Formaat:
Inrichtingstekening	1 : 200	A0
Aanvraag omgevingsvergunning: activiteit milieu		
Risicobeperking - ontwerpvoorstel aan de afnemer		

Opleidinggever:		Datum:		Resultaat:	
Dhr. J. Sijmanman		Din 07-07-2017	WF	Bijz. 1	
Nieuweveld 10		Wijzigingen:			
5459 SB Oskilpen		A 17-05-2018	RD	E 26-07-2019	HvB
Inzetten: 04-12-27127		S 23-08-2018	RD	E 09-06-2020	EJ
Mooet: 06-50573531		C 05-10-2019	RD	E 29-07-2020	EJ
E-mail: herman558@hotmail.com		D 28-04-2019	MvT	E 04-12-2020	EJ
Bewustzijn:					
5459 SB Oskilpen		Aanvraagnummer:		Wettenummer:	
Projectleider:		Dhr. J. de Groot		B100728-61	
Telefoon:		06-2042806		M10	
E-mail:		j.degroot@advivies.nl			
		202937			



Overzichtskaat 1:1000

Algemeen

Gebouw	Omschrijving
1	Bedrijfwoning
2	Loods, werkplaats
3	Zaagstal
4	Bestaande vleesvarkensstal
5	Vleesvarkensstal
6	Veldschuur
7	Mestilo
8	Mestilo
9	Opslag landbouwproducten
10	Statische opslag
11	Groepsverblijf
12	B-B

envooi

Ondergrond	Bepaling
perceelsgrenzen	Elk
water/sloten	Beuk
weigen	Linde
123 kadastraal nummer	Fruitboom
hulnummer	Berk
straatbenaming	Bosplantsoen

Situatie

Gemeente : Uden
Sectie : D
Nummer : 1722, 2930, 3551, 3552, 3553
Schaal : 1:1000

Benaming
Overzicht
Situatie

Opdrachtgever
Dhr. H. Straatman
Nieuwedijk 10
5409 SB Odilapeel
Telefoon: 0413-272127
Mobiel: 06-50537351
E-mail: herman158@hotmail.com

DLV Advies
Postbus 511
5400 AM Uden
Telefoon: 0413-336800
info.bm@dlvadvies.nl


Datum
26-07-2019
HvB
A
B
C
D

Klantnummer
202937


Werknummer
B100728-91

Blad
S11

DLV ADVIES & RESULTAAT

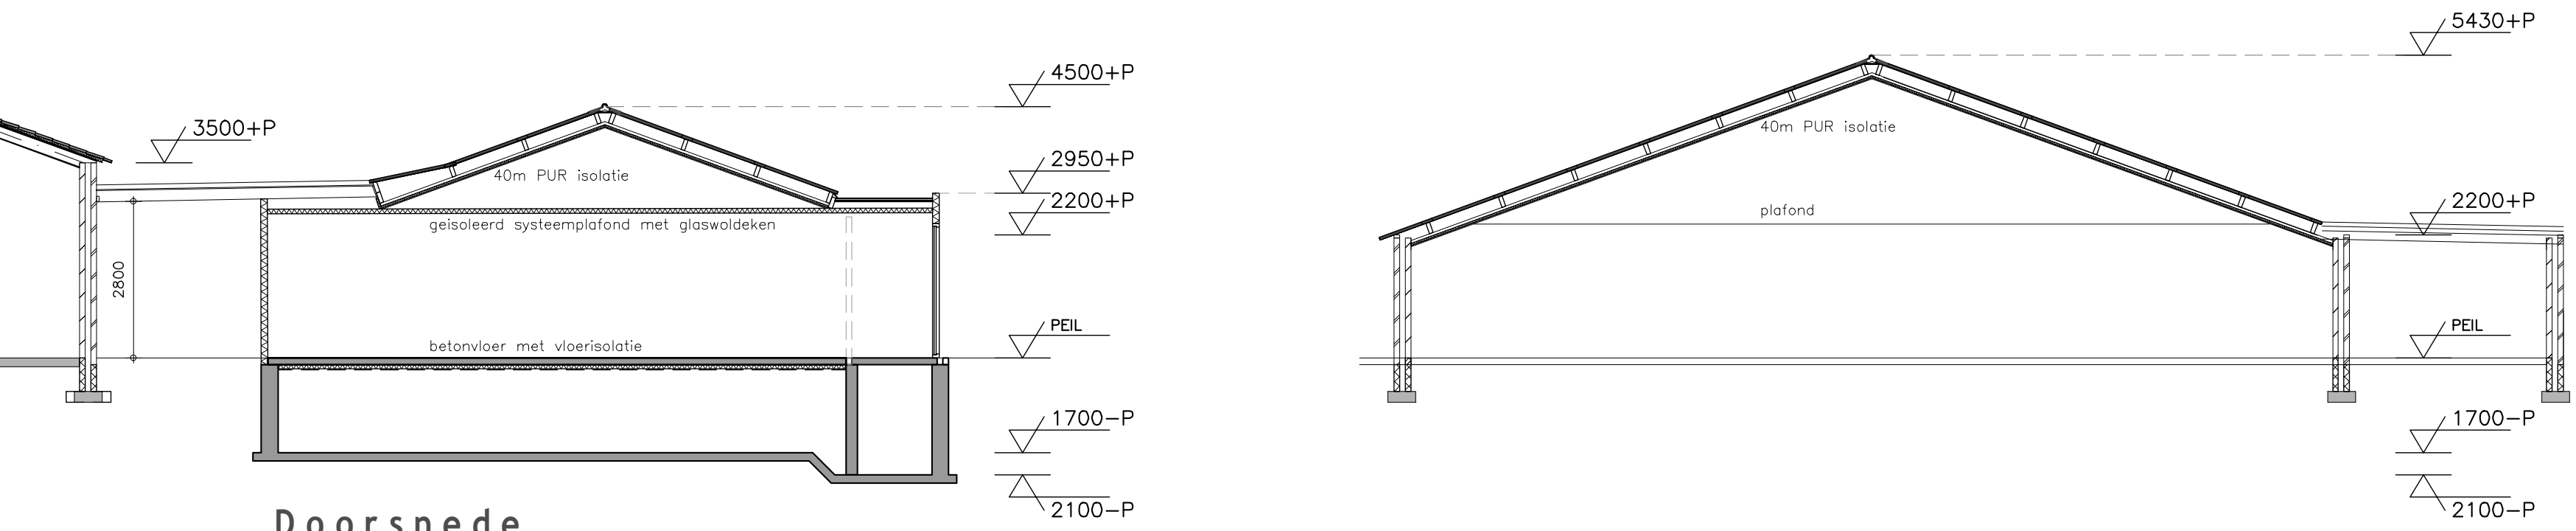

Doorsnede (nieuw)

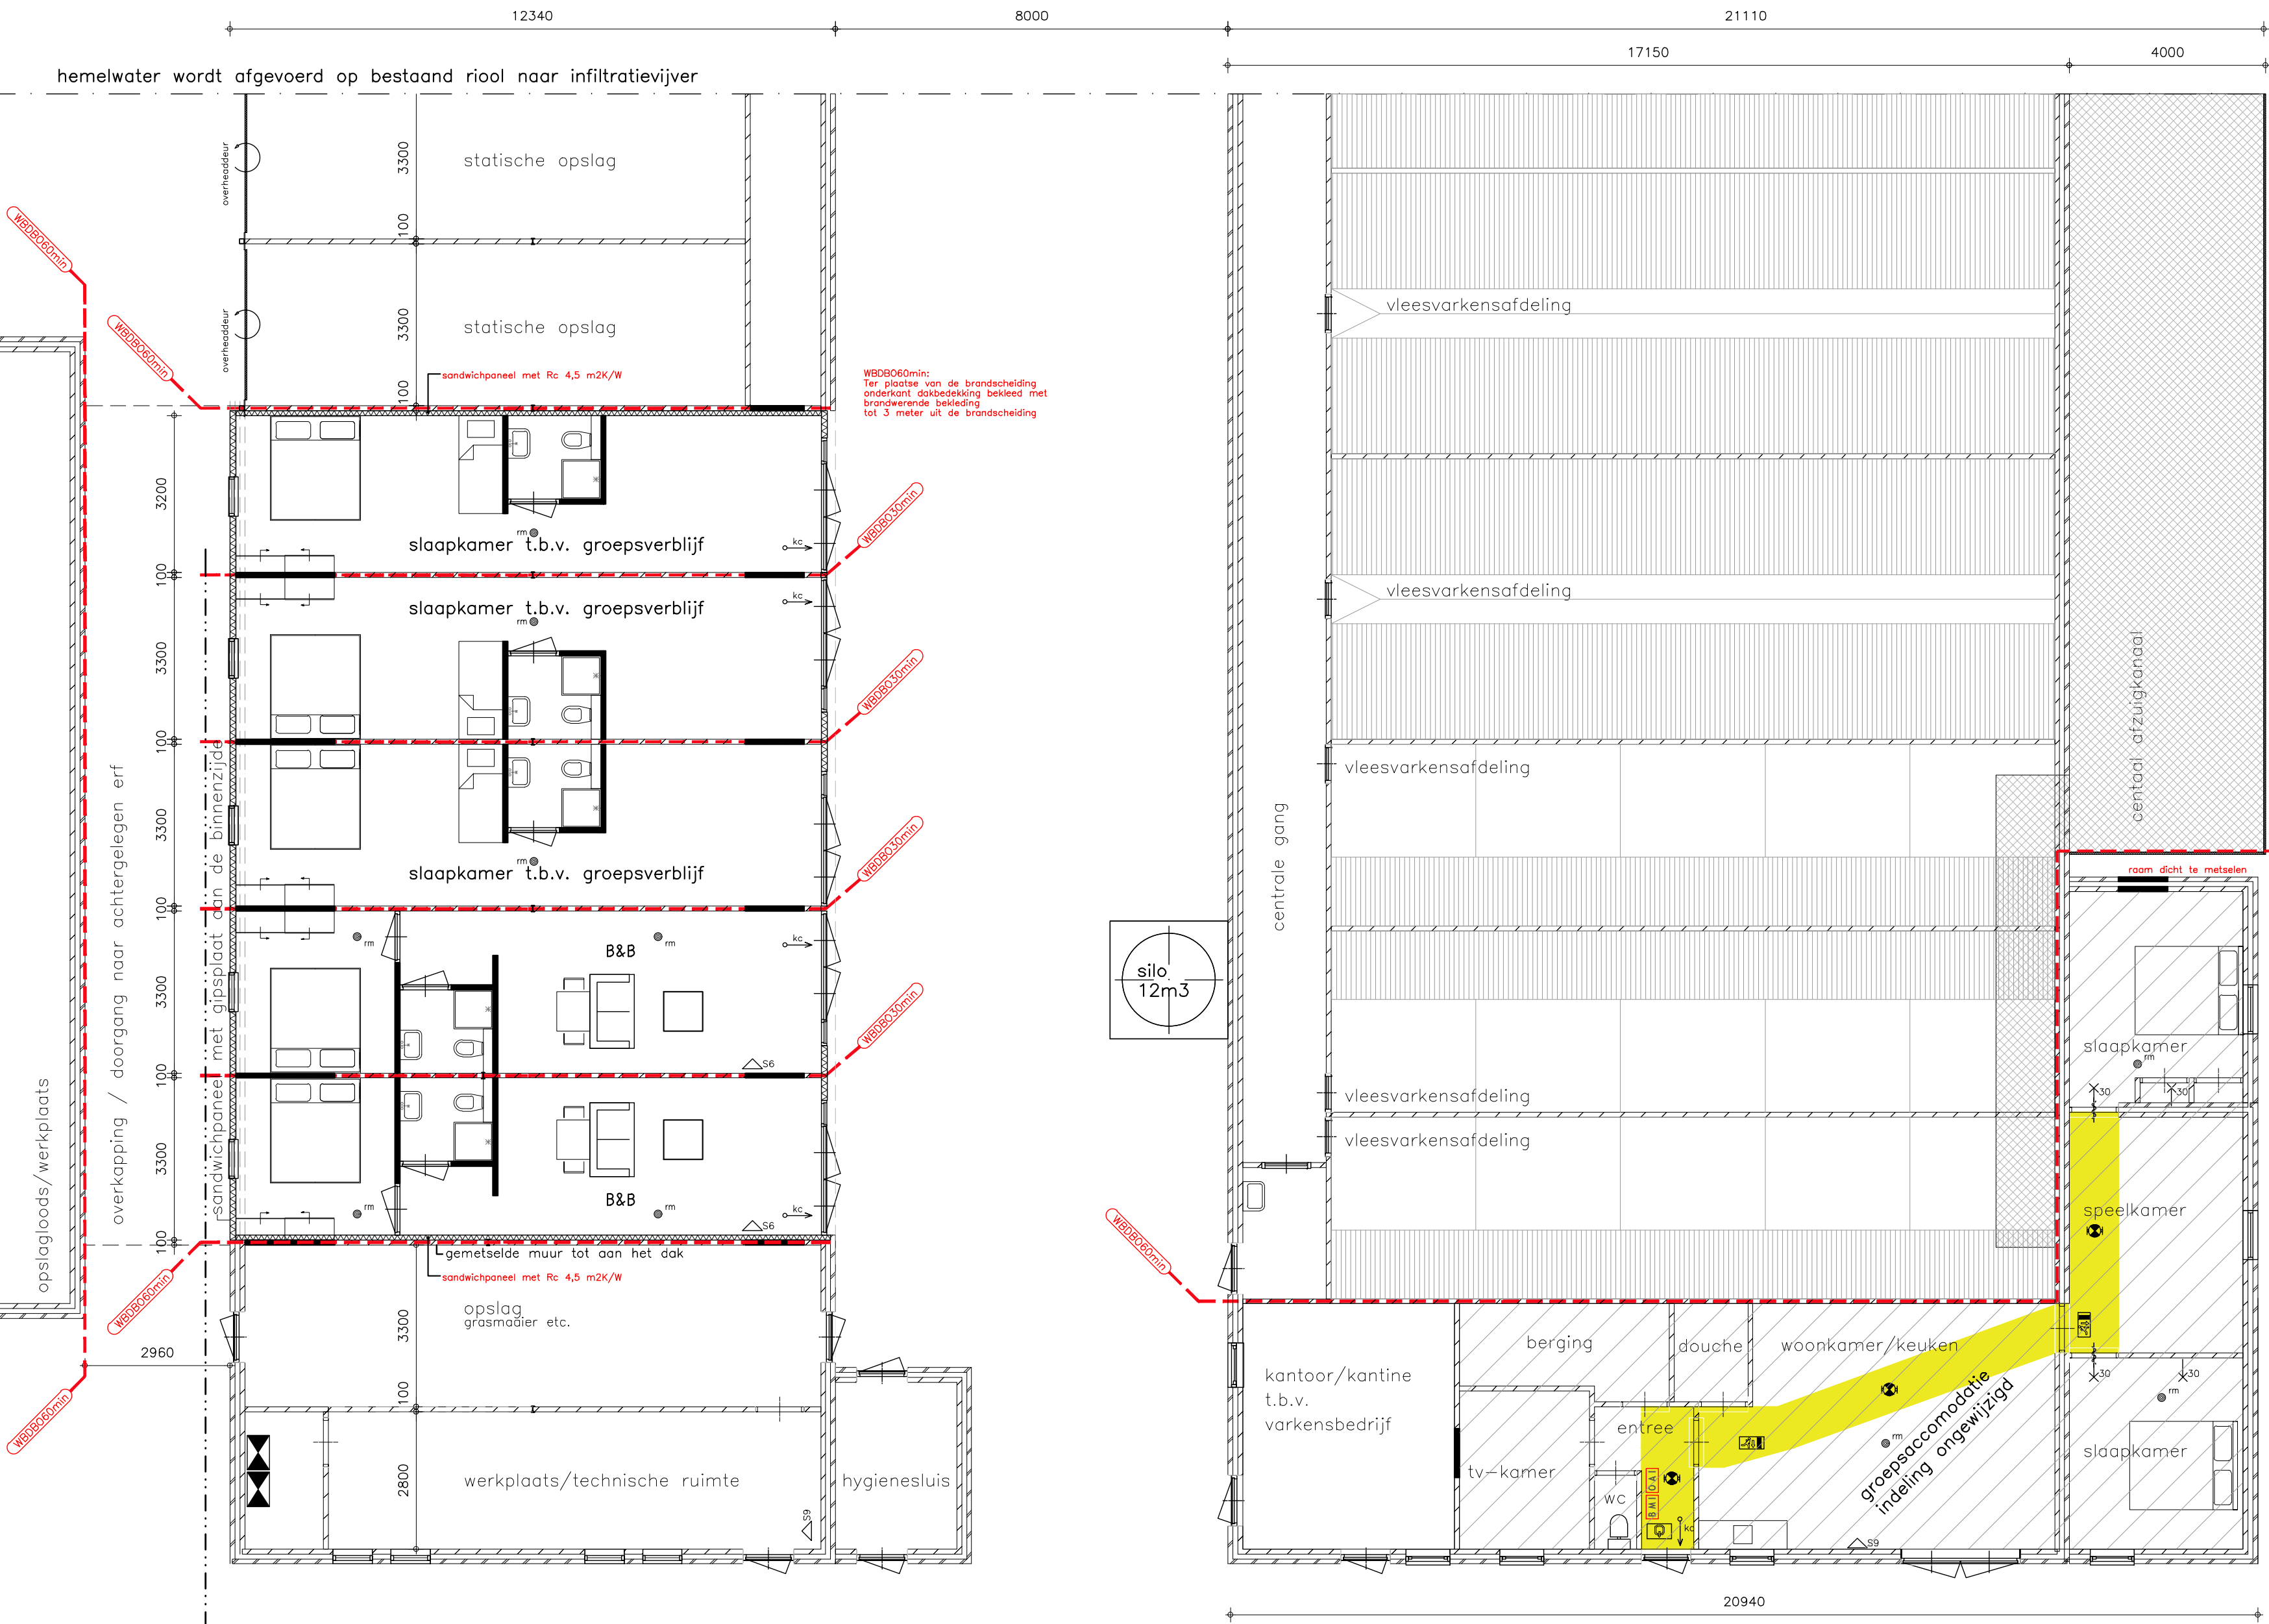


Plattegrond (nieuw)


de gehele logiesfunctie is een apart brandcompartiment (WB08060 minuten)

slaapkamers: uit te voeren als subbrandcompartiment; wanden, vloeren en plafonds uit te voeren met WBD80 30min (BI-BU) met zelfsluitende deuren en brandwerendheid van 30minuten conform BB art. 2.92 lid 7 t.a.v. vluchtroute: 1 vluchtroute, deze moet in principe terminate tot 30 minuten beschermd zijn tegen een eventuele brandontsteking of brandoverstap (WB08030).


Wanden, vloeren en plafonds moeten voldoende brand- en rookwerend zijn

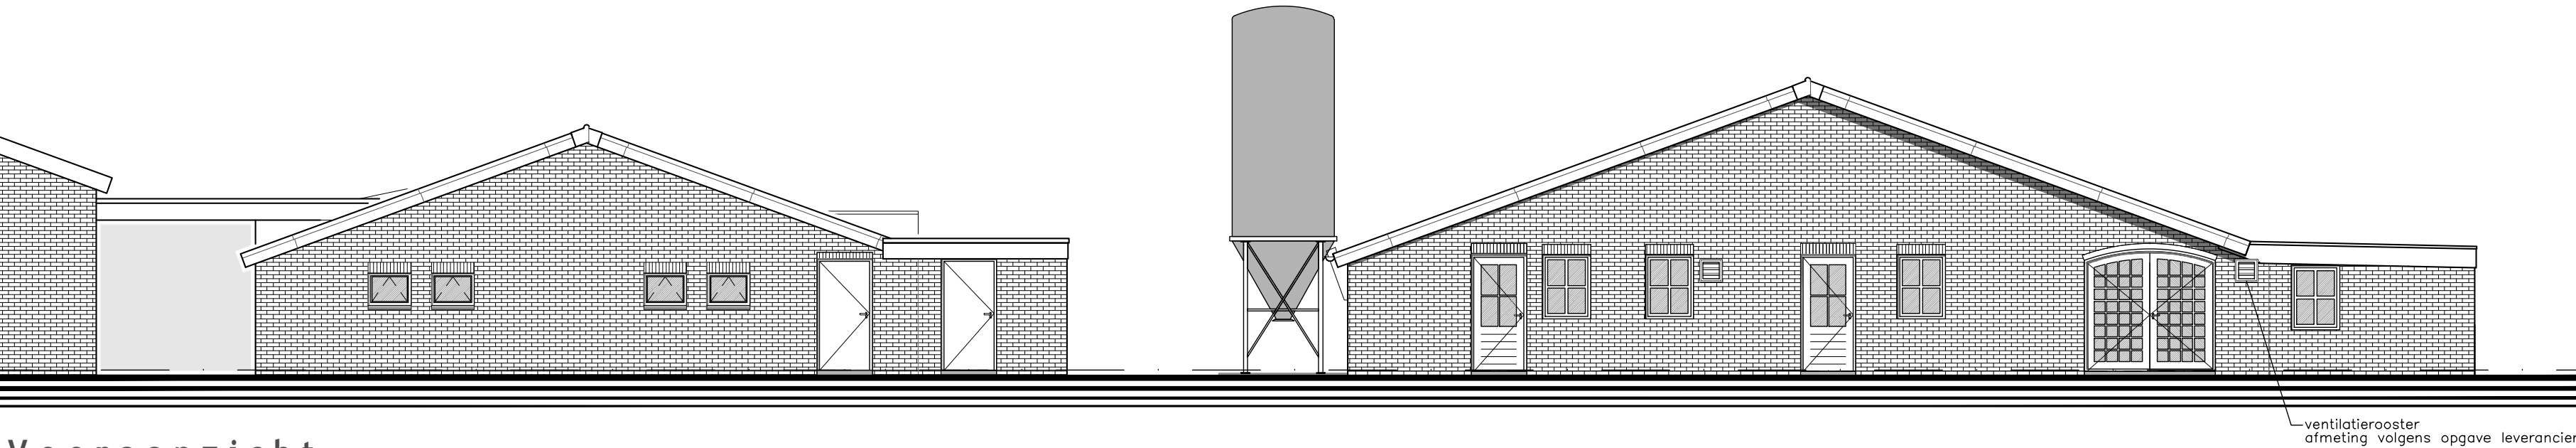


Vooraanzicht (nieuw, ongewijzigd)

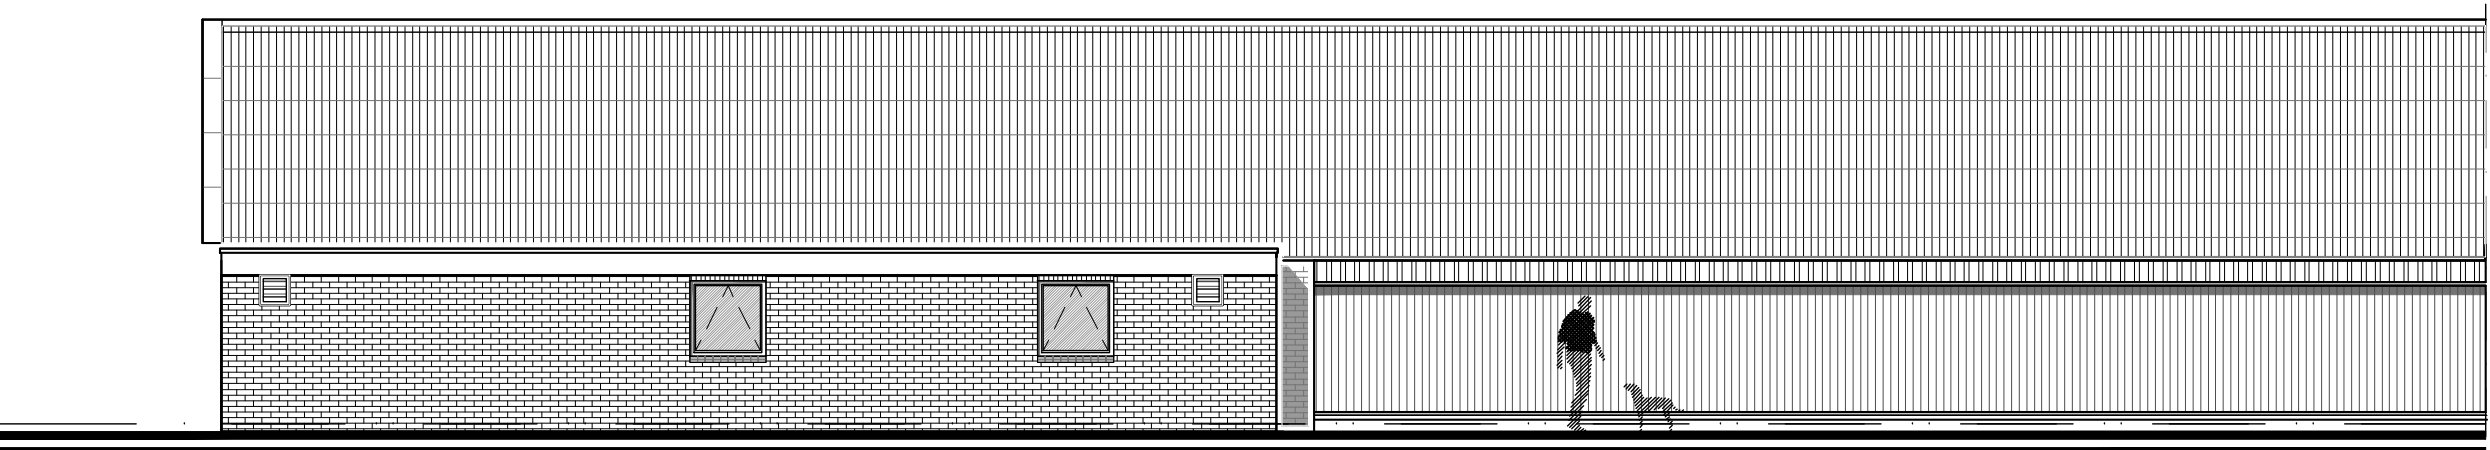

rechter zijaanzicht (nieuw, ongewijzigd)

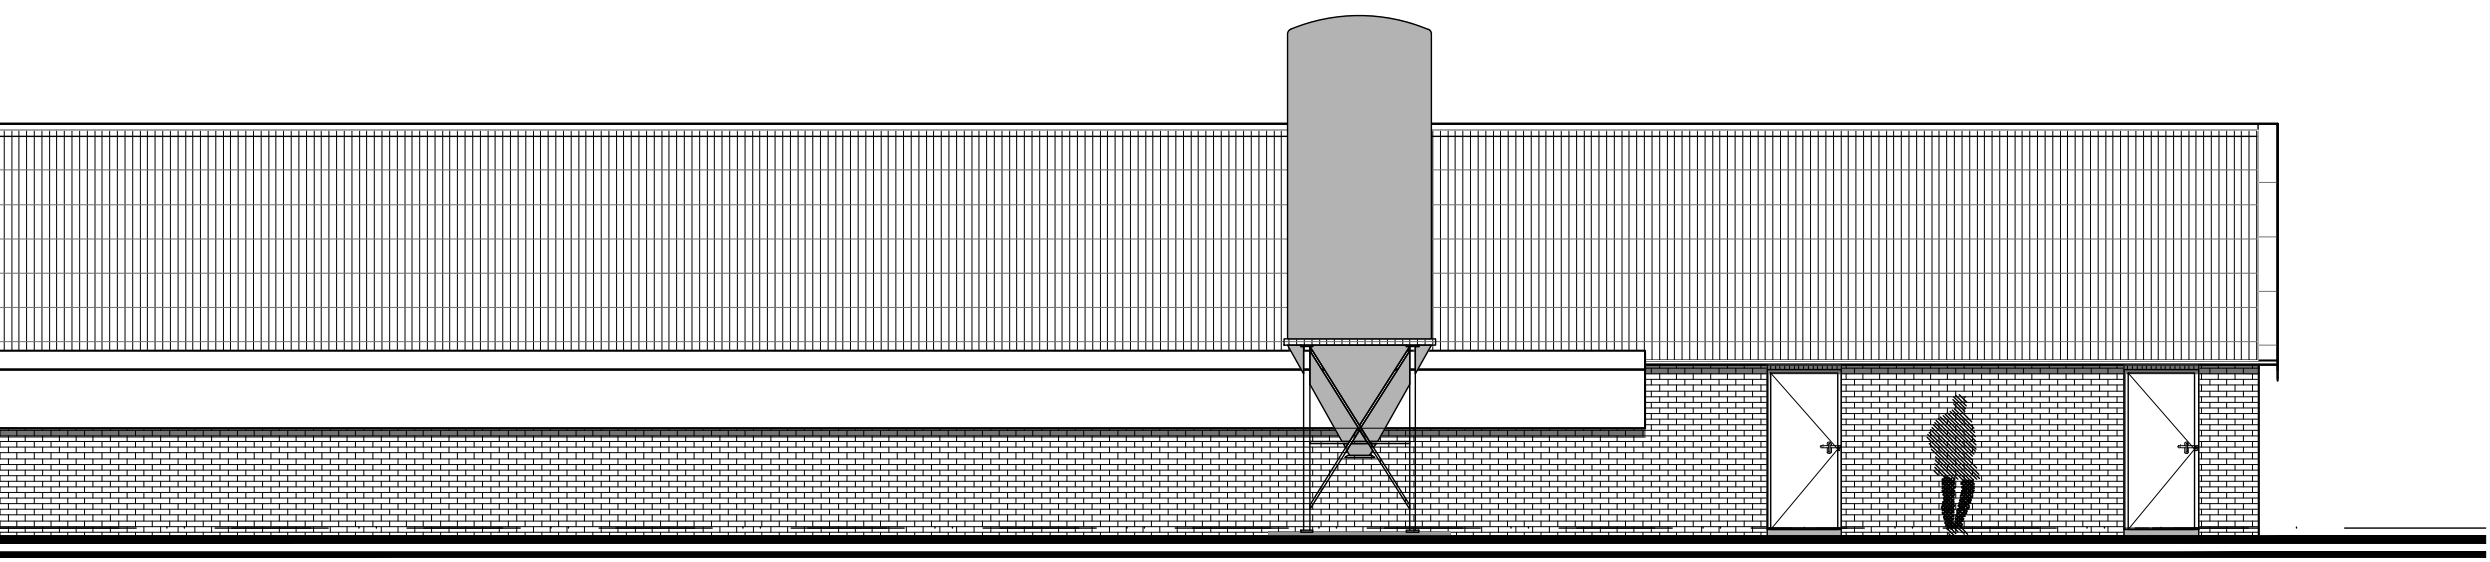


Linker zijaanzicht (nieuw, ongewijzigd)

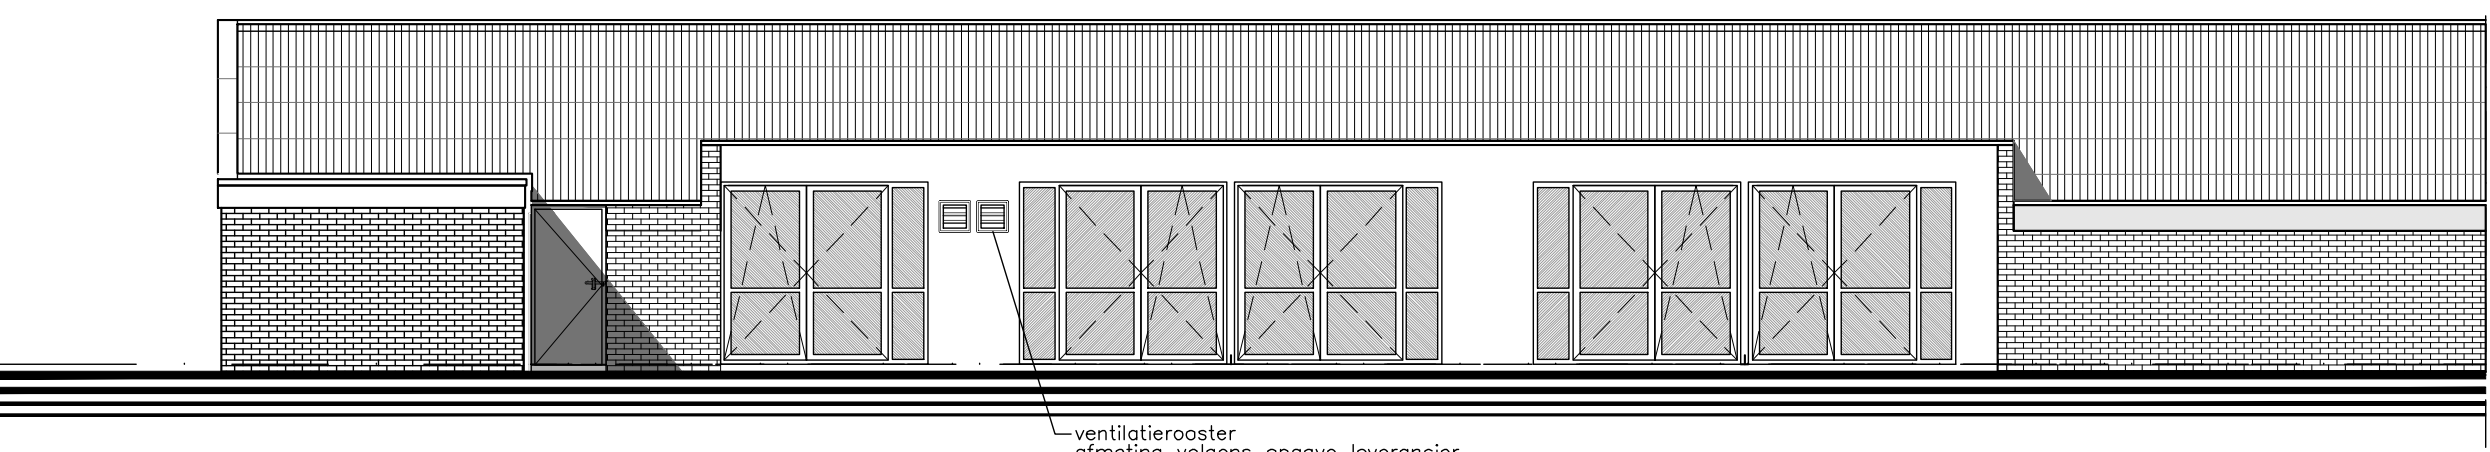

rechter zijaanzicht (nieuw)

De ventilatievoorziening in de gevel op meer dan 1,8 meter boven de aangrenzende vloer te plaatsen. Hiermee wordt voldaan aan de maximale luchtsnelheid van 0,2 m/s.

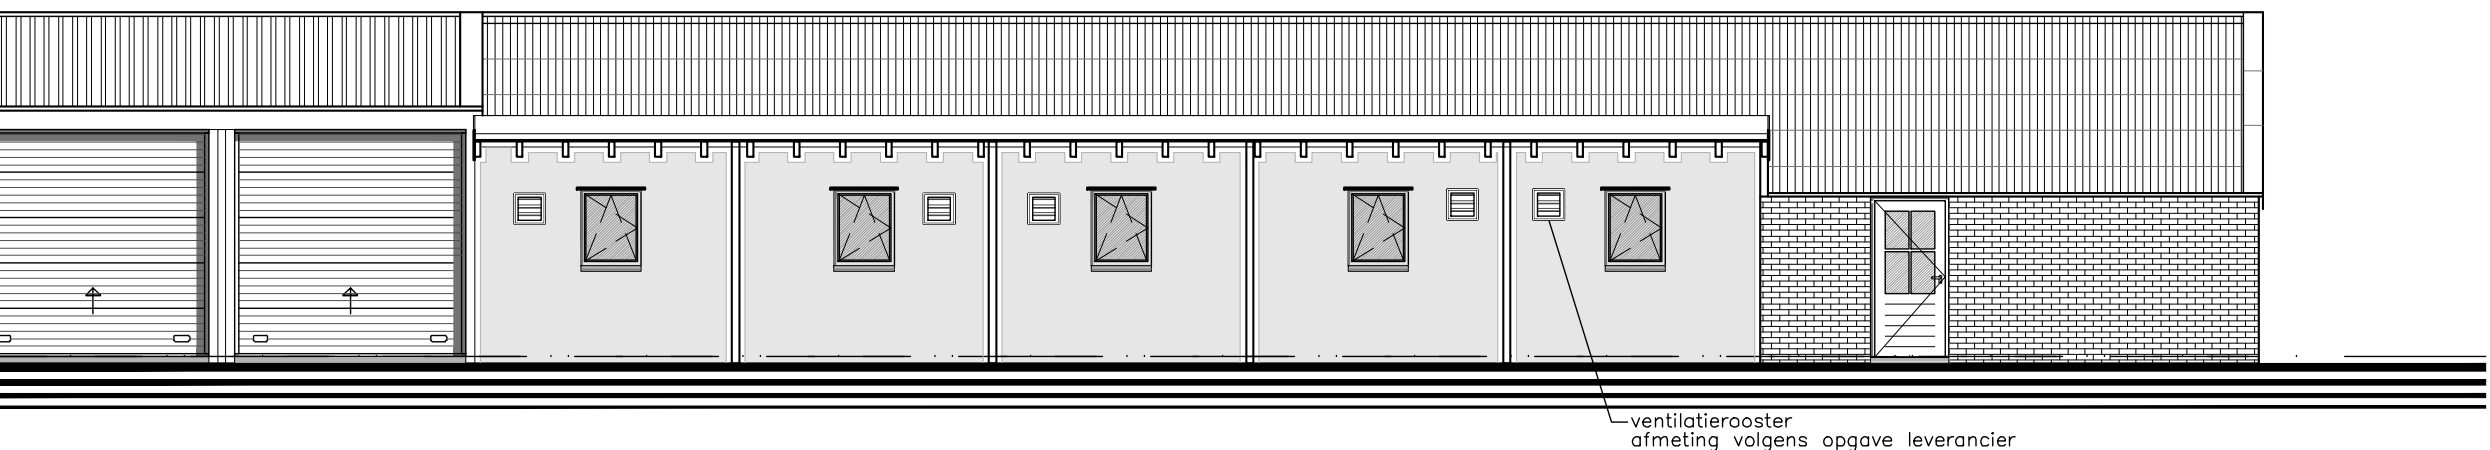

Linker zijaanzicht (nieuw)

De ventilatievoorziening in de gevel op meer dan 1,8 meter boven de aangrenzende vloer te plaatsen. Hiermee wordt voldaan aan de maximale luchtsnelheid van 0,2 m/s.

Thermische isolatie (groepsaccomodatie)

De isolatie van de uitwendige scheidsconstructie moet voldoen aan het rechtens verkregen niveau. Als de warmteverstand van de bestaande delen lager is dan 1,2m2K/W, moet 1,3m2K/W als minimum worden aangehouden.

Thermische isolatie (slapen, B&B)

Bij renovaties die betrekking hebben op de integrale gebouwschil (waarbij de uitwendige scheidsconstructie dus wordt verbouwd) maar die qua oppervlakte minder zijn dan 20% van de gebouwschil, moet voldaan worden aan het eerste lid van artikel 5. De isolatie van de uitwendige scheidsconstructie moet dus voldoen aan het rechtens verkregen niveau. Als de warmteverstand van de bestaande delen lager is dan 1,2m2K/W, moet 1,3m2K/W als minimum worden aangehouden.

Thermische isolatie dak: zie hierboven, het rechtens verkregen niveau (vergunning 1987) praktisch: 2,0 m2K/W.

Thermische isolatie buitenwand: Rc 4,5 m2K/W (eis: niet lager dan Rc>3,5m2K/W)

Thermische isolatie begane grondvloer: Rc 3,5 m2K/W (eis: niet lager dan Rc>3,5m2K/W)

ramen, deuren en kozijnen: eis een warmtegeleidscoëfficiënt van ten hoogste 2,2 W/m2K

Daglicht berekening (slapen, B&B)

Er wordt door het bouwbesluit 2012 geen eis gesteld aan daglichttoevoeding aan de bijeenkomstfunctie, woonruimte, toilet ruimte en opslagruimte en logiesfunctie.

Renvooi brandveiligheidsvoorzieningen

- deur aan binnenzijde te openen zonder gebruik van losse voorwerpen (knop/cilinder)
- zelfsluitende deur
- WBD80 30min
- schuimblusser 9kg
- transparant noodverlichtingsarmatuur vluchtweg/route aanduiding (conform NEN 6088 en NEN -EN1838) met minimaal 1 lux verlichting over geheel vluchtweg
- rookmelder niet sonderend, aangesloten op elektriciteit (conform NEN 2555)
- geopend aan B&B
- brandmeldinstallatie met volledige bewaking, doormelding naar PAC
- gecertificeerd volgens DCV-inspectieschema Brandmeldinstallaties.
- omgeving van de bewaking voor de logiesfunctie: volledig.
- ontsluitingsinstallatie
- noodverlichtingsarmatuur

Een zijde van een constructieonderdeel die grenst aan binnenlucht voldoet aan brandklasse D en rookklasse s2, beide bepaald volgens NEN-EN 13501-1-1.

Een zijde van een constructieonderdeel die grenst aan de buitenlucht voldoet aan brandklasse D bepaald volgens NEN-EN 13501-1-1. Dit is niet van toepassing op de bovenzijde van het dak.

Een deur, room, kozijn of een doorgang geeft te stellen constructieonderdeel voldoet aan brandklasse D bepaald volgens NEN-EN 13501-1

Een zijde van een constructieonderdeel die grenst aan de binnenlucht in een bestaande ruimte waardoor een beschermde route voert heeft een brandklasse B-s2 bepaald volgens NEN-EN 13501-1

Algemeen

- Op elke bouwlaag in elke verkeersruimte een niet-terreterende rookmelder plaatsen welke is aangesloten op een voeding voor elektriciteit en die voldoet aan de primaire inrichtingseisen en de primaire
 - De inrichting van de voorziening voor de toevoer van verse lucht en de afvoer van binnenlucht volgens NEN 1087.
 - Een uitwendige scheidsconstructie van een verblifgebied, of een sonderende ruimte, heeft een volgens NEN 1088 bepaalde warmteverstand. Berekening zie bijlage.
 - Vluchtroute conform bouwbesluit artikel 2.102
 - Uitvoering van installatiewerk voldoet aan het gestelde in de BRL6000 door overlegging van een kwaliteitslabel (VvNL (Kwaliteit) voor installaties Nederland) (gecertificeerd)
 - Electriciteitsinstallatie volgens NEN 1010
 - Gasinstallatie volgens NEN 1078
 - Leidingeninstallatie volgens NEN1006
- Een toegang van een ruimte heeft een vrije doorgang met een breedte van ten minste 800mm en een hoogte van ten minste 2200mm. Dit geldt alleen voor:
 - een verblifgebied
 - een sonderende ruimte
 - een sanitairruimte
 - Maximale hoogteverschil tussen ruimten 20mm.
 - Sanitairruimte betegelen tot onderkant plafond met inachtneming van NEN 2776.

Overzicht tekeningen

V10	: Plattegrond, doorsneden en aanzichten (bestaand)
V11	: Plattegrond, doorsneden en aanzichten (nieuw)
V12	: Situatie bestaand en nieuw 1:1000
V20	: Details

Alle maten in het werk controleren

Benoeming: Verbouw bed en breakfast/groepsverblijf		Schaal: 1:100	Formaat: A1
Aanvraag omgevingsvergunning, activiteits bouw			
Plattegrond, doorsneden en aanzichten (nieuw)			
Opdrachtgever: Dhr. H. Straatman Nieuwedijk 10 5409 SB Oudlape Telefoon: 0412-272127 Mobiel: 06-50537351 E-mail: herman158@hotmail.com	DLV Advies Postbus 511 5400 AM Uden Telefoon: 0413-338800 E-mail: info.bmt@dlvadvis.nl	Datum: 25-05-2020 EJ Wijziging: A 09-05-2020 EJ E B 29-07-2020 EJ F C 04-12-2020 EJ G D H	Klantnummer: B100728-23 Blad: V11