

opdrachtgever:

M.P. Drijvers

datum:

26 mei 2020

Vug072

**4 NOM woningen
Esschestraat/van
Rijckevorselstraat Vught**

architectenbureau **visser en bouwman** **bv**

orthen 51 postbus 125 5201 ac 's-hertogenbosch t 073 6412133

VERKABELING
schaal 1:200

3 parkeerplaatsen
openbaar gebied

VAN RIJCKEVORSELSTRAAT

ESSCHESTRAAT

pv-panelen

K4.
234,7m²

K3.
116,2m²

K2.
119,2m²

K1.
175,2m²

brandgang 1,5m

haag 60cm

9000

5100

5100

5100

5100

pp e.t.

pp e.t.

pp e.t.

pp e.t.


pp

pp

pp

55 53

49

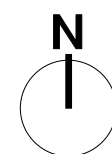


architectenbureau **visser en bouwman** bv

getekend:
bladnummer:
datum: 26 mei 2020
gewijzigd:
fase: VO
schaal:

project: **4 NOM woningen Esschestraat/van Rijckevorselstraat Vught**
opdrachtgever: **M.P. Drijvers**
werknummer: **Vug072**

orthen 51 postbus 125 5201 ac 's-hertogenbosch t 073 6412133

GEVELBEELD 2LAGEN+KAP
5,1*9meter
schaal 1:200

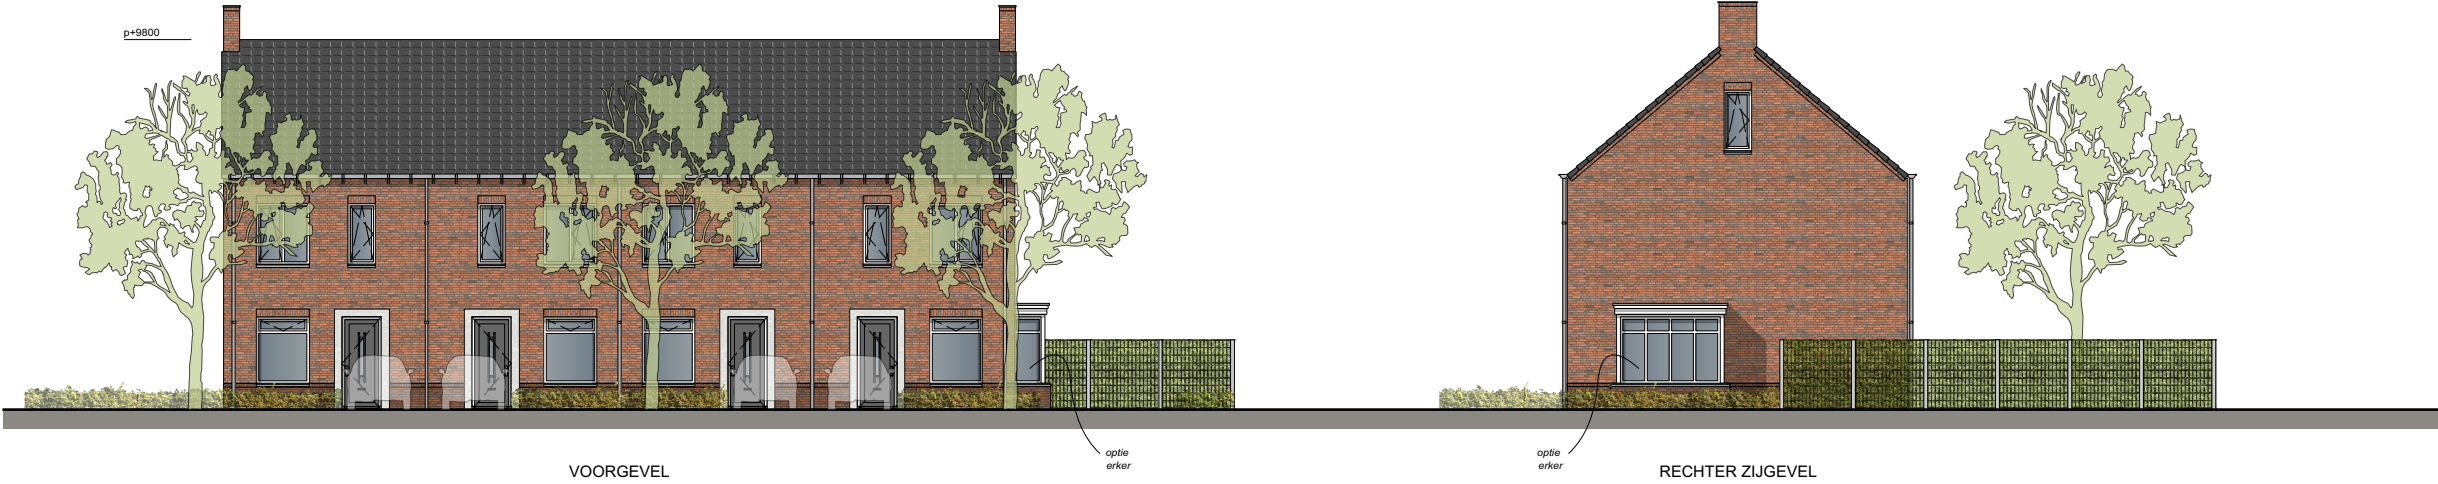


architectenbureau **visser en bouwman** bv

orthen 51 postbus 125 5201 ac 's-hertogenbosch t 073 6412133


getekend:
bladnummer:
datum: 26 mei 2020
gewijzigd:
fase: VO
schaal:

project: **4 NOM woningen Esschestraat/van Rijckevorselstraat Vught**
opdrachtgever: **M.P. Drijvers**
werknummer: **Vug072**


PLATTEGRONDEN 2LAGEN+KAP
5,1*9meter
schaal 1:100

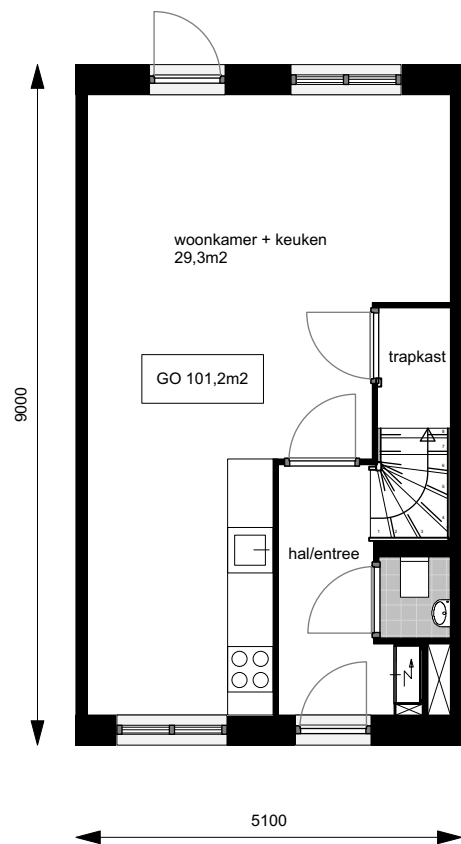

BEGANE GROND

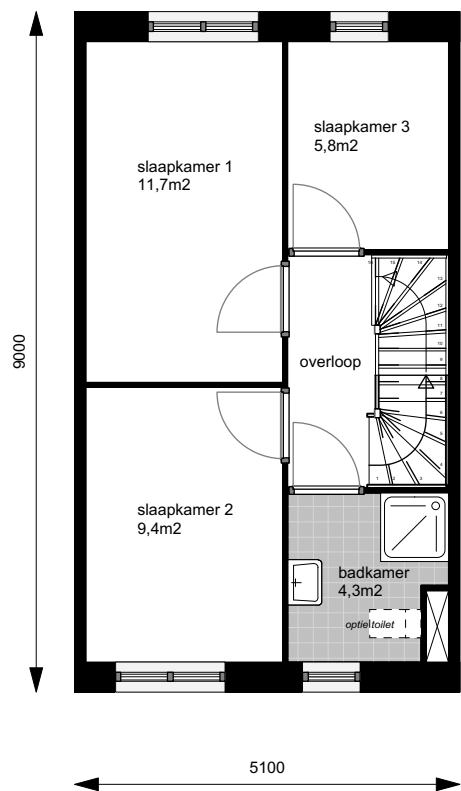

1e VERDIEPING

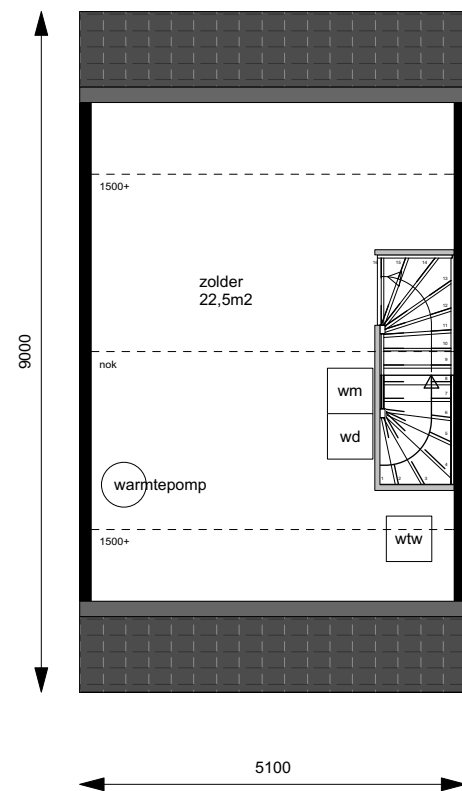

ZOLDER



architectenbureau **visser en bouwman** bv

orthen 51 postbus 125 5201 ac 's-hertogenbosch t 073 6412133

getekend:
bladnummer:
datum: 26 mei 2020
gewijzigd:
fase: VO
schaal:

project: **4 NOM woningen Esschestraat/van Rijckevorselstraat Vught**
opdrachtgever: **M.P. Drijvers**
werknummer: **Vug072**