
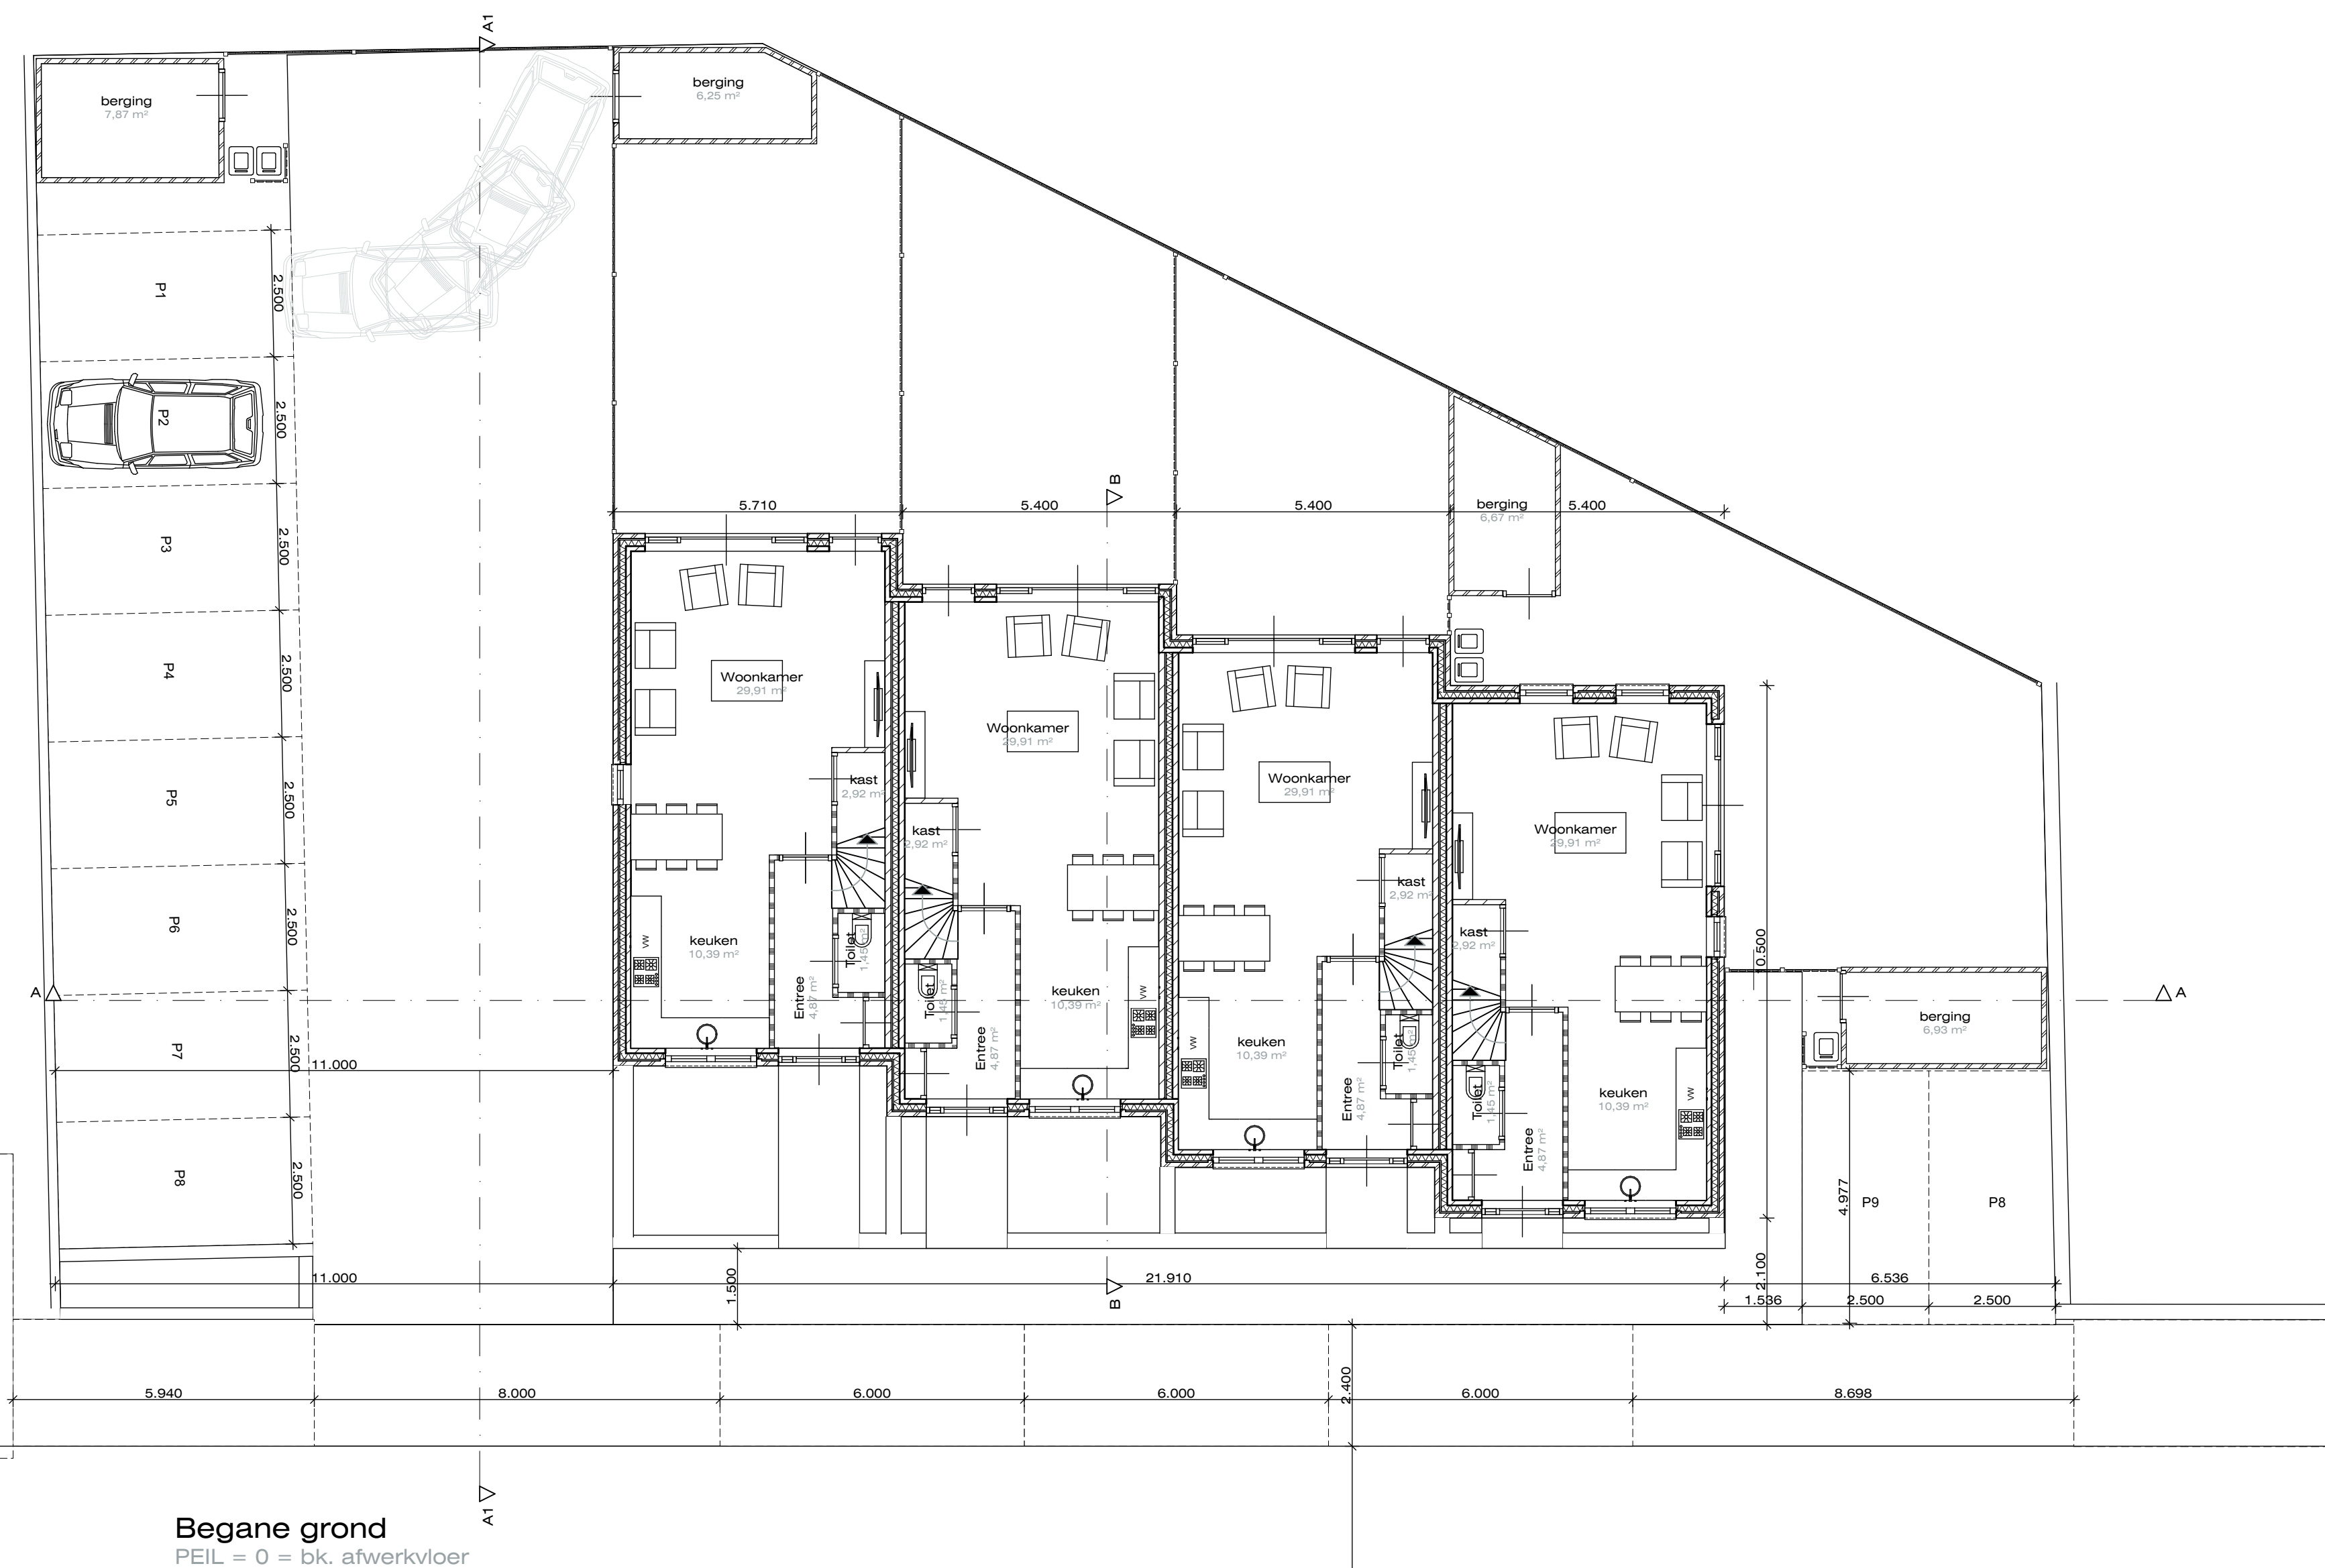
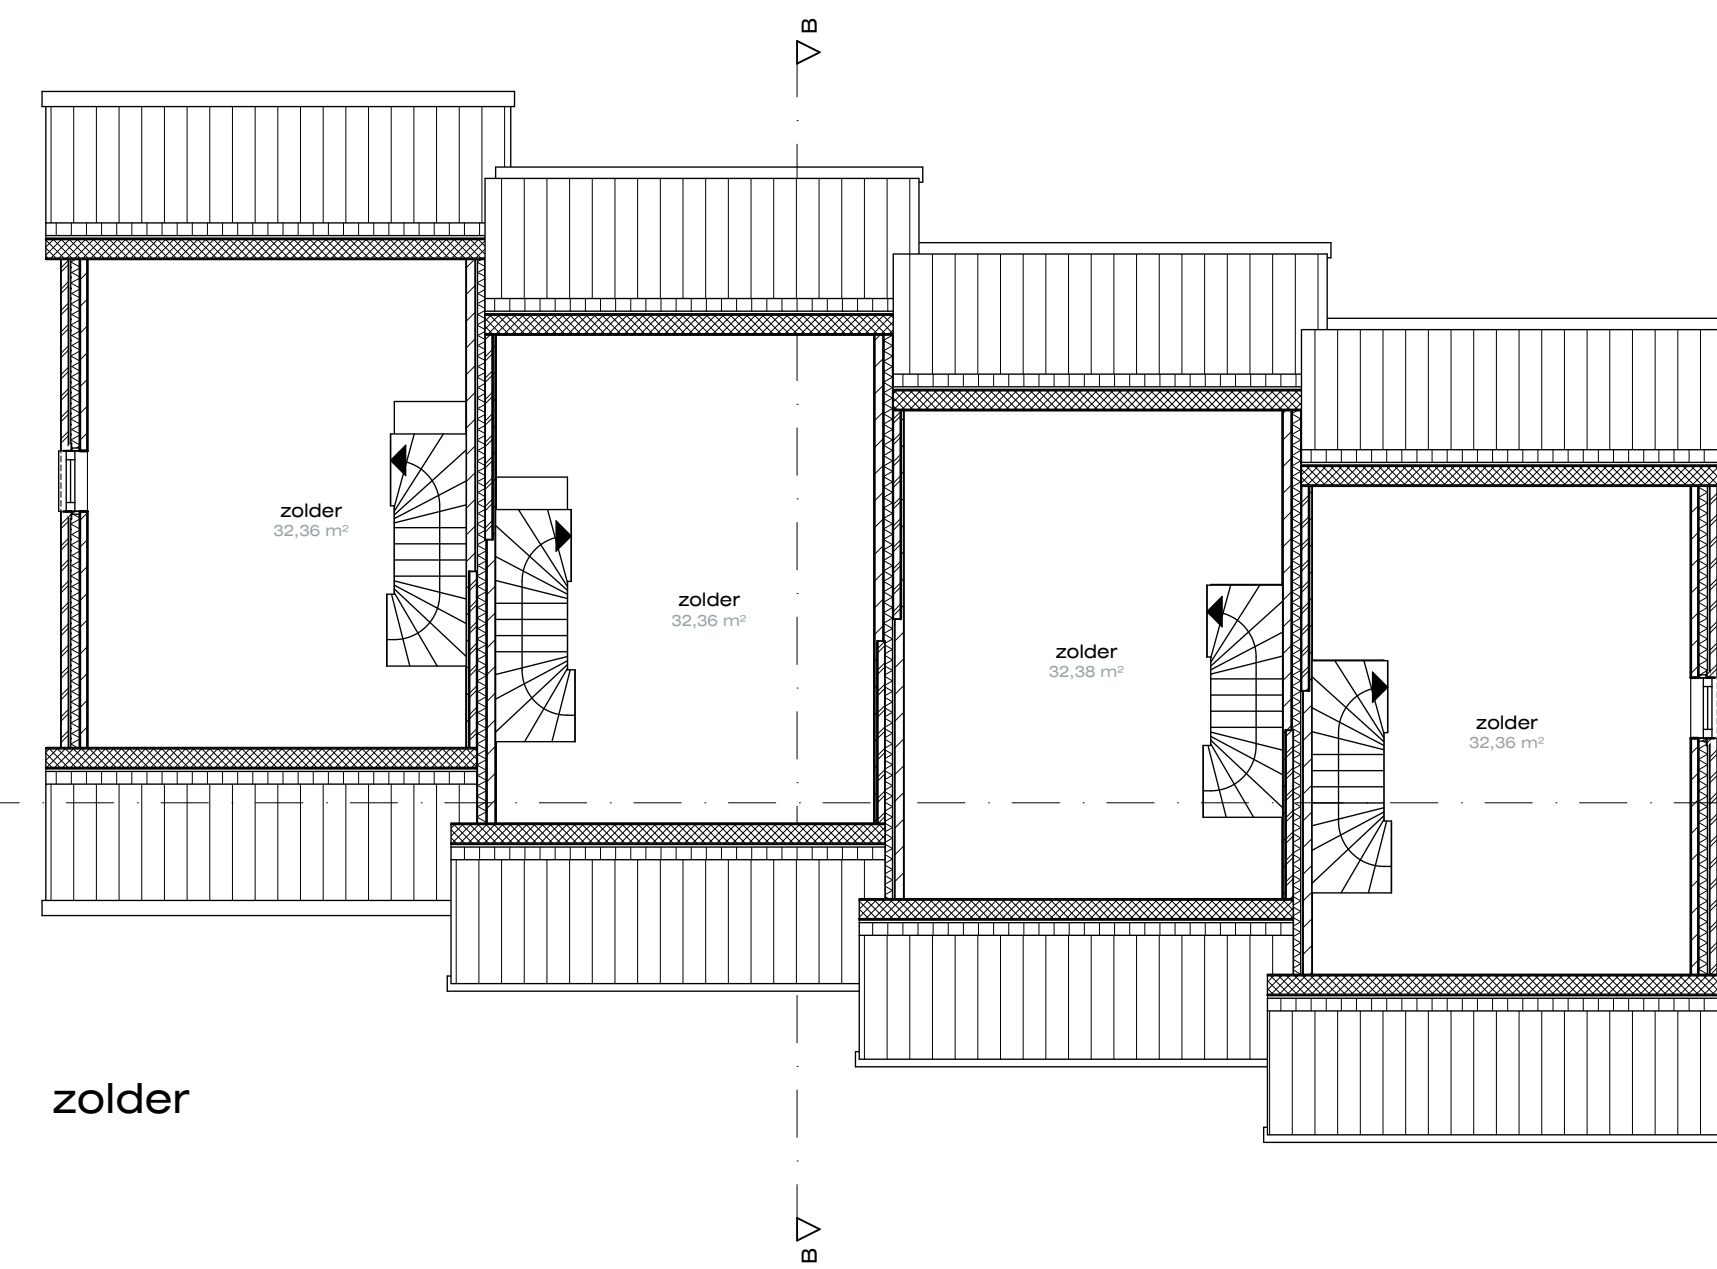


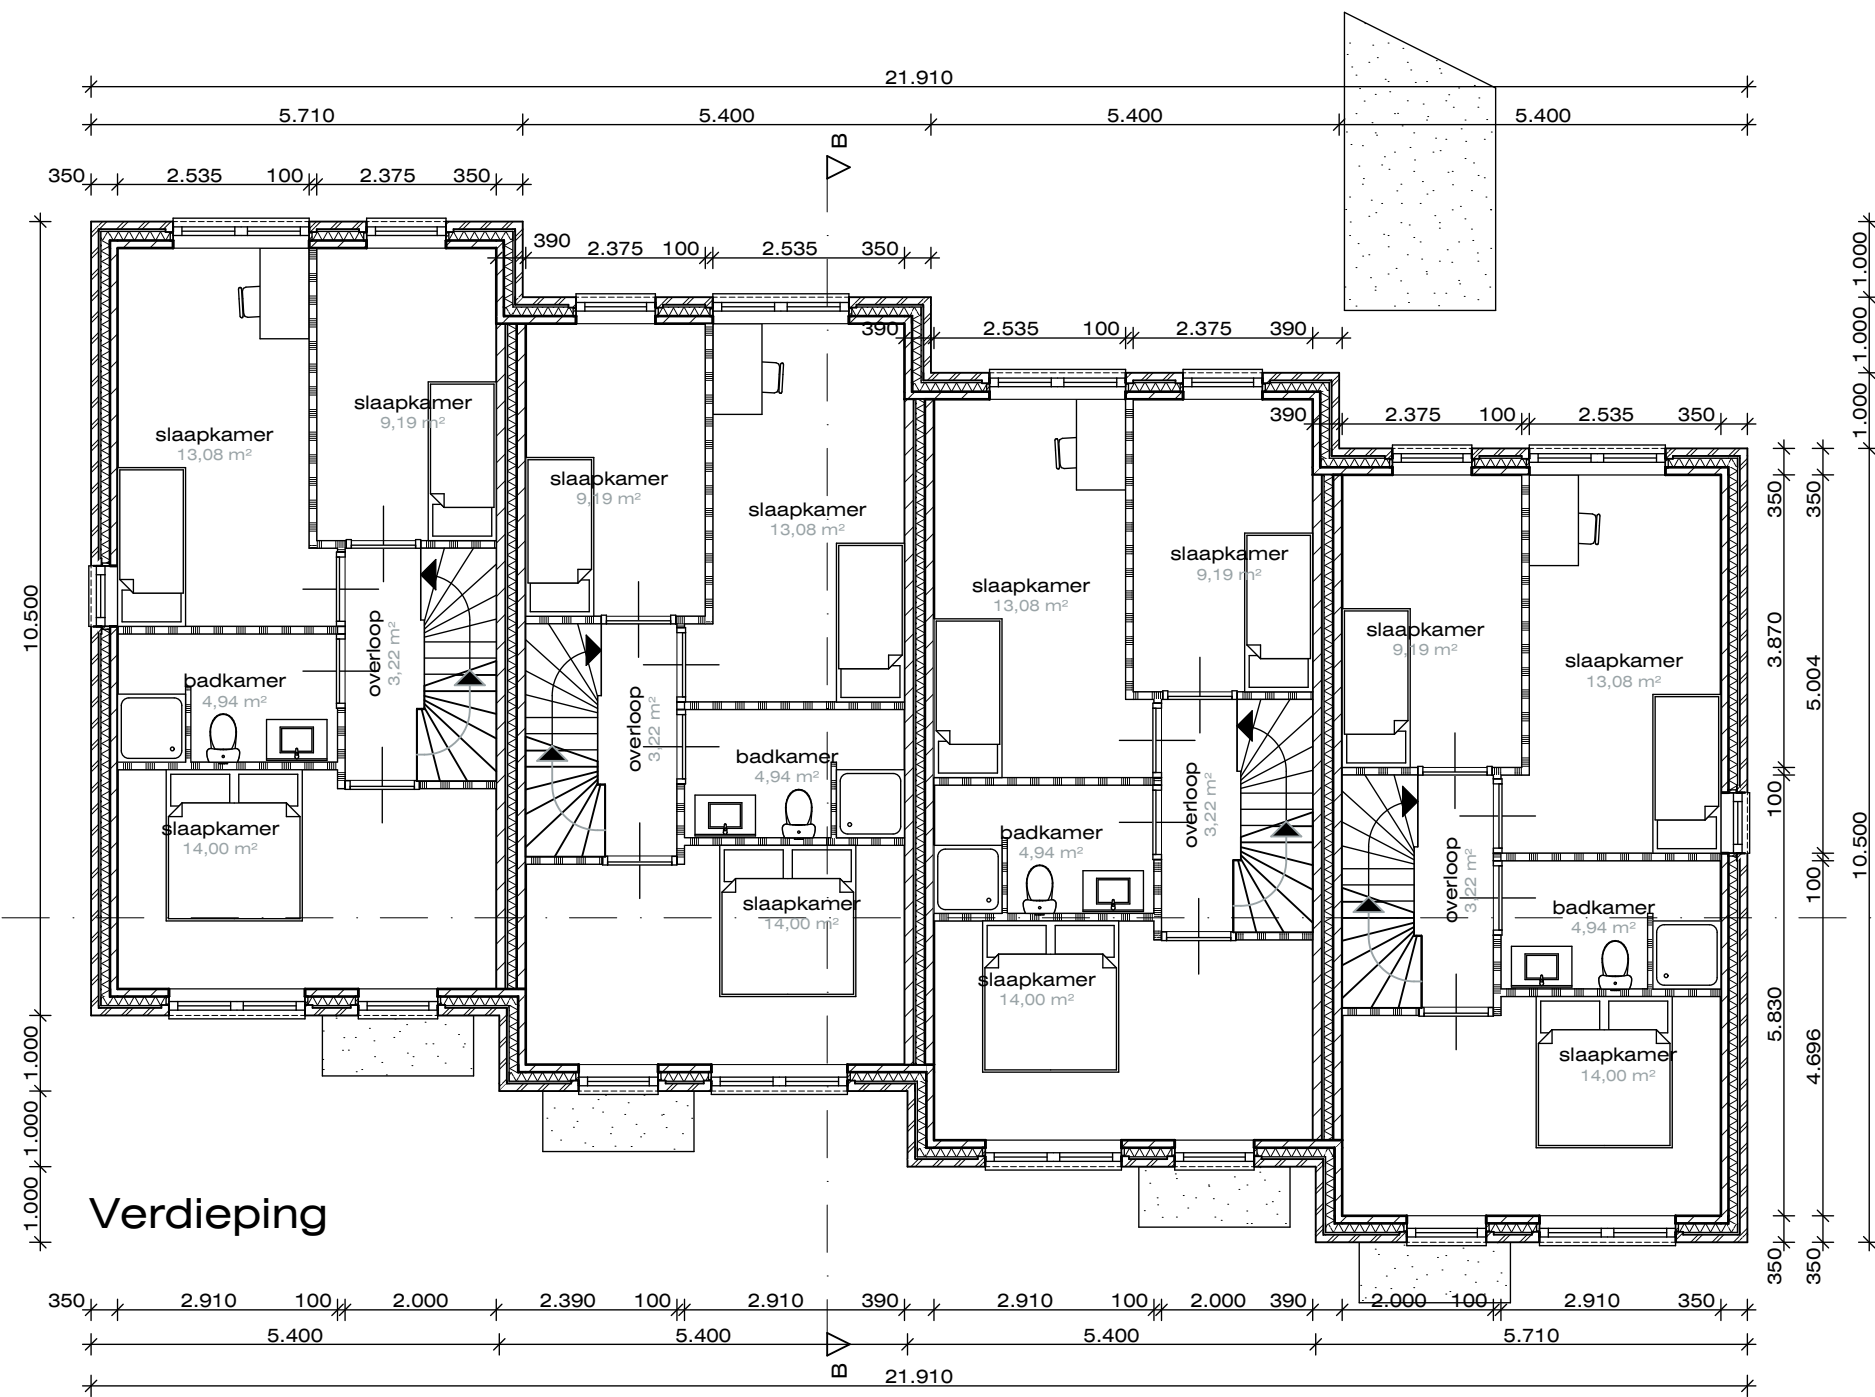

151201	Het bouwen van vier woningen aan de Hendrikus Chabotsstraat in Sprang-Capelle.	Schaal: 1:100, 1:500 Formaat: A1 Datum: 10-07-2017 HR
Onderdeel :	Voorlopig Ontwerp Plattegronden	Gew.: 01-06-2018 HR 03-10-2018 HR 31-01-2019 HR 13-03-2020 HR 22-06-2020 HR 16-10-2020 HR
Opdrachtgever :	Mw. A.A.J. Bogers Kerkstraat 14 5161 ED, Sprang-Capelle	30-10-2020 HR 12-11-2020 HR
BBvG Architectenburo Peter van Galen		Blad: VO-2
Adres : Stationsstraat 129 5141 GD Waalwijk Telefoon : +31 (0)416 337517 Email : info@bbvg.nl Internet : www.bbvg.nl		