
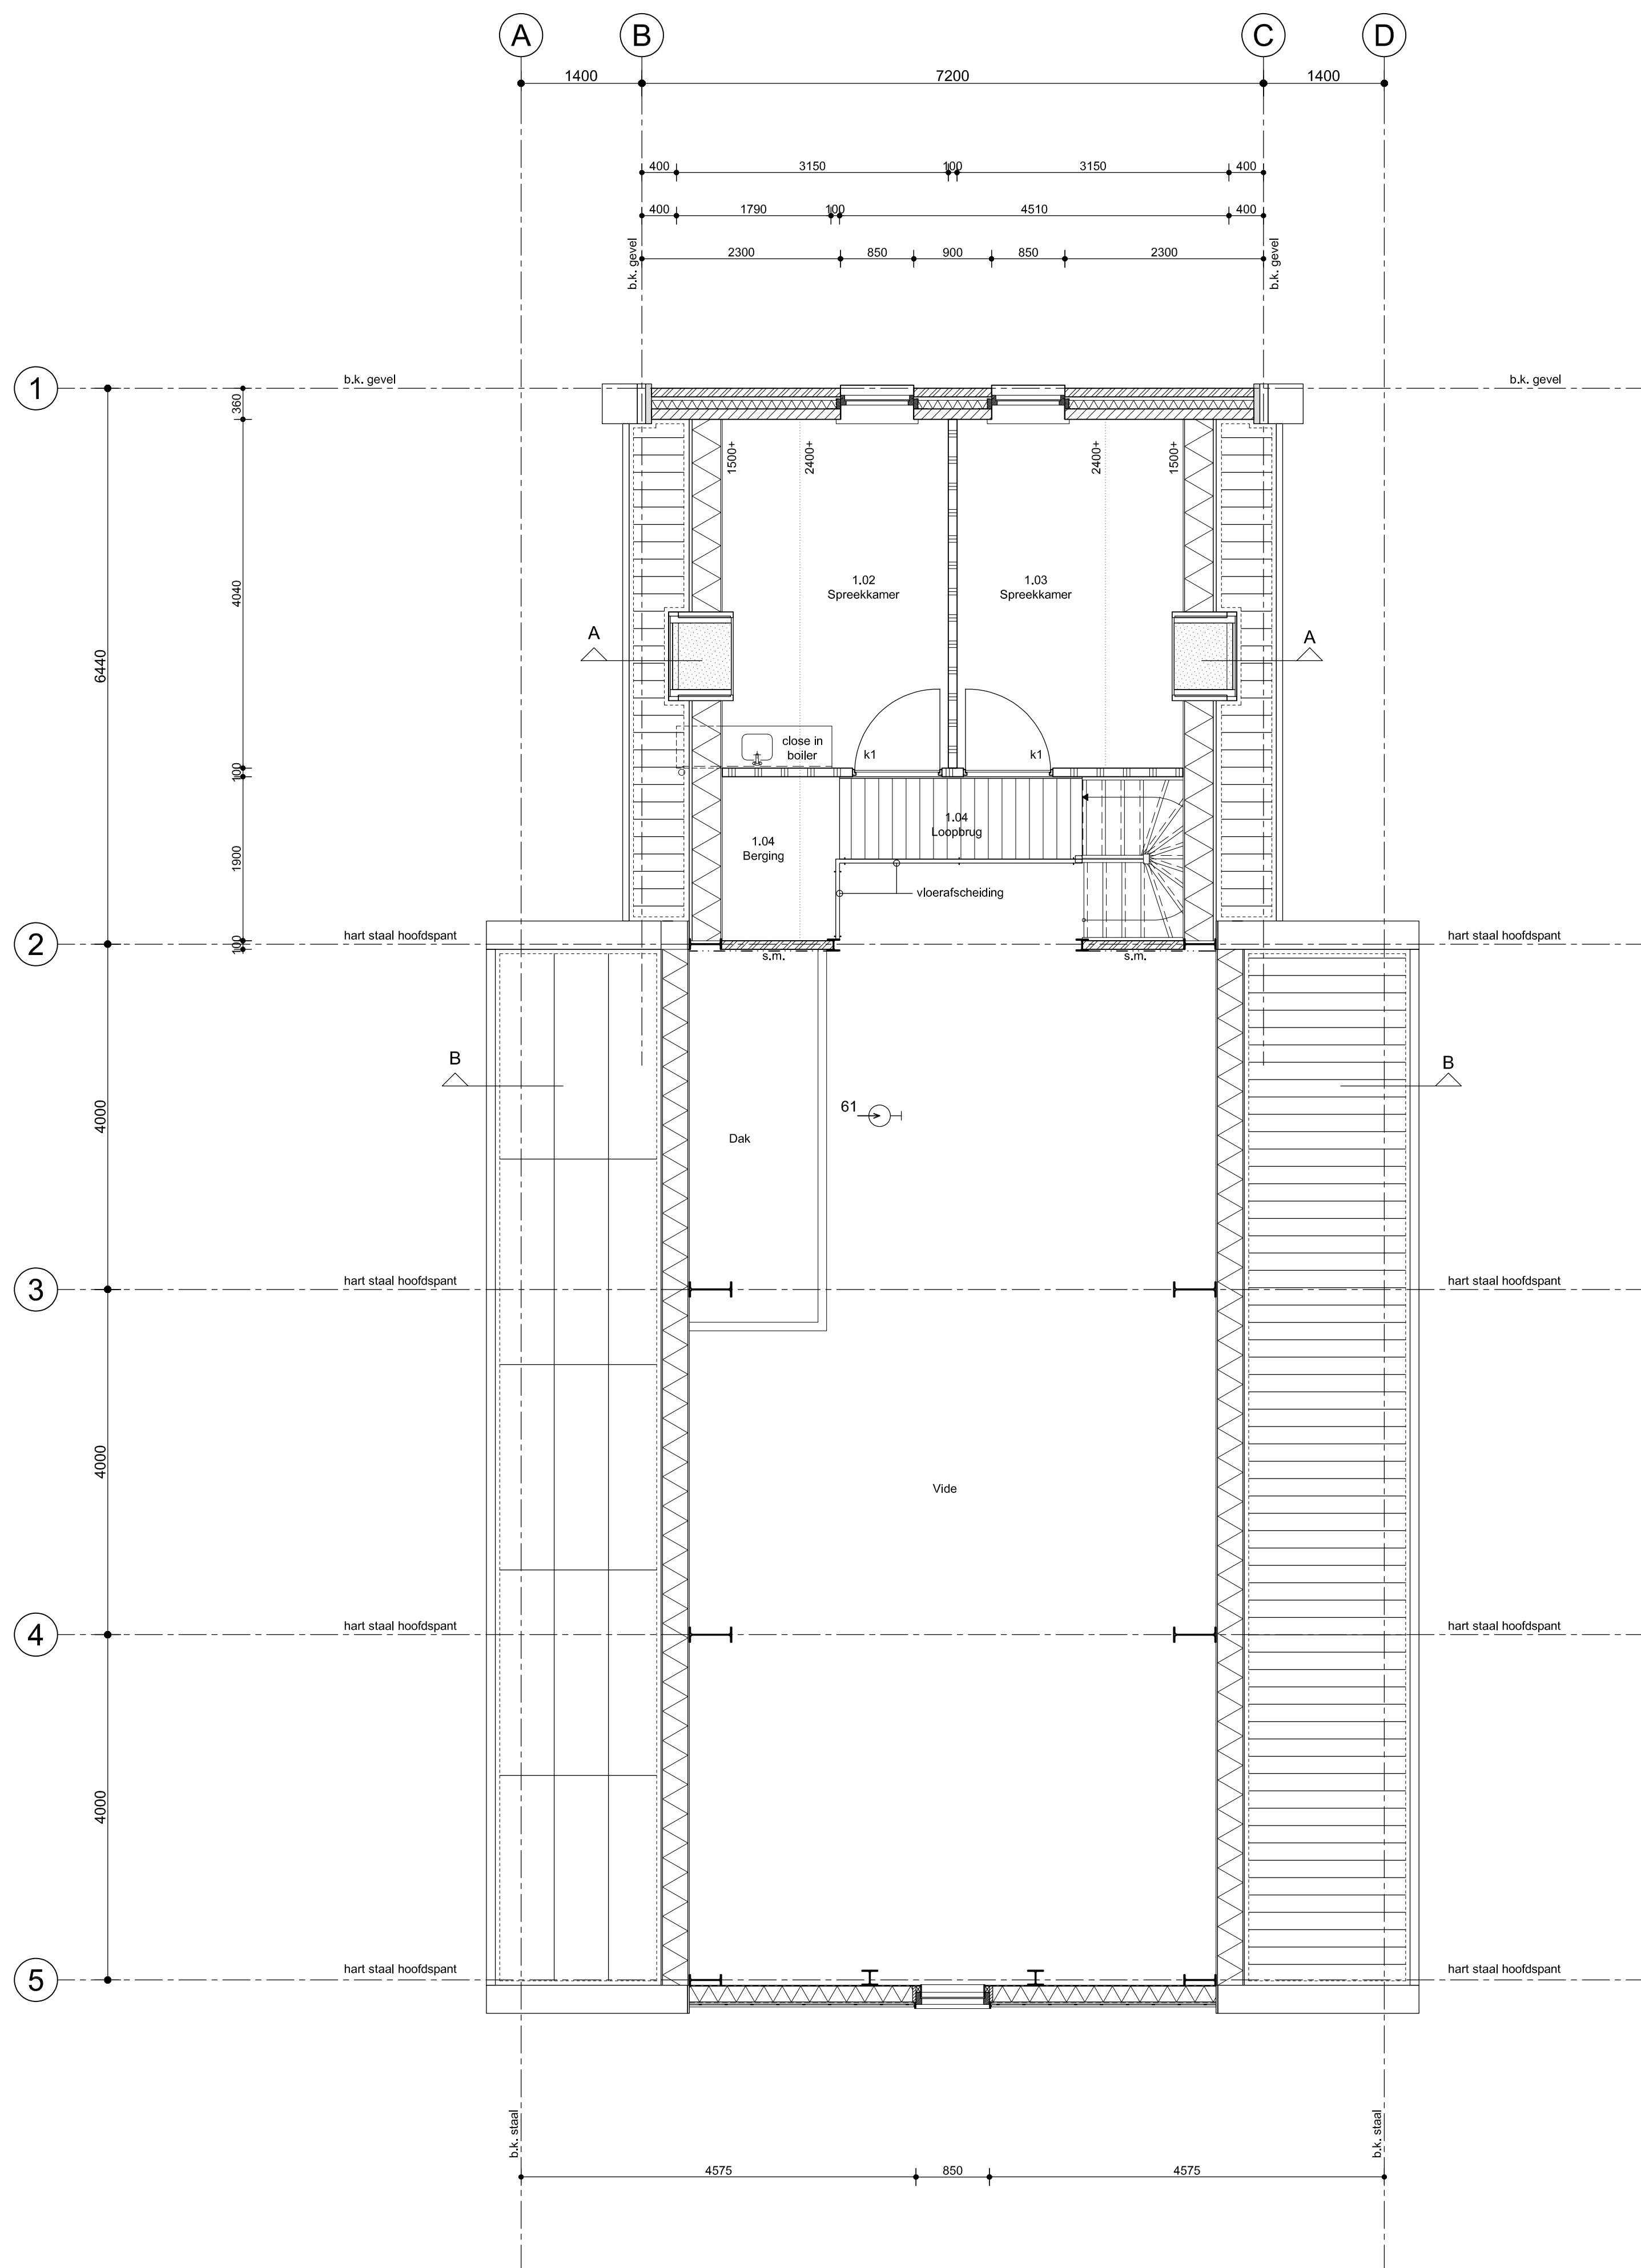
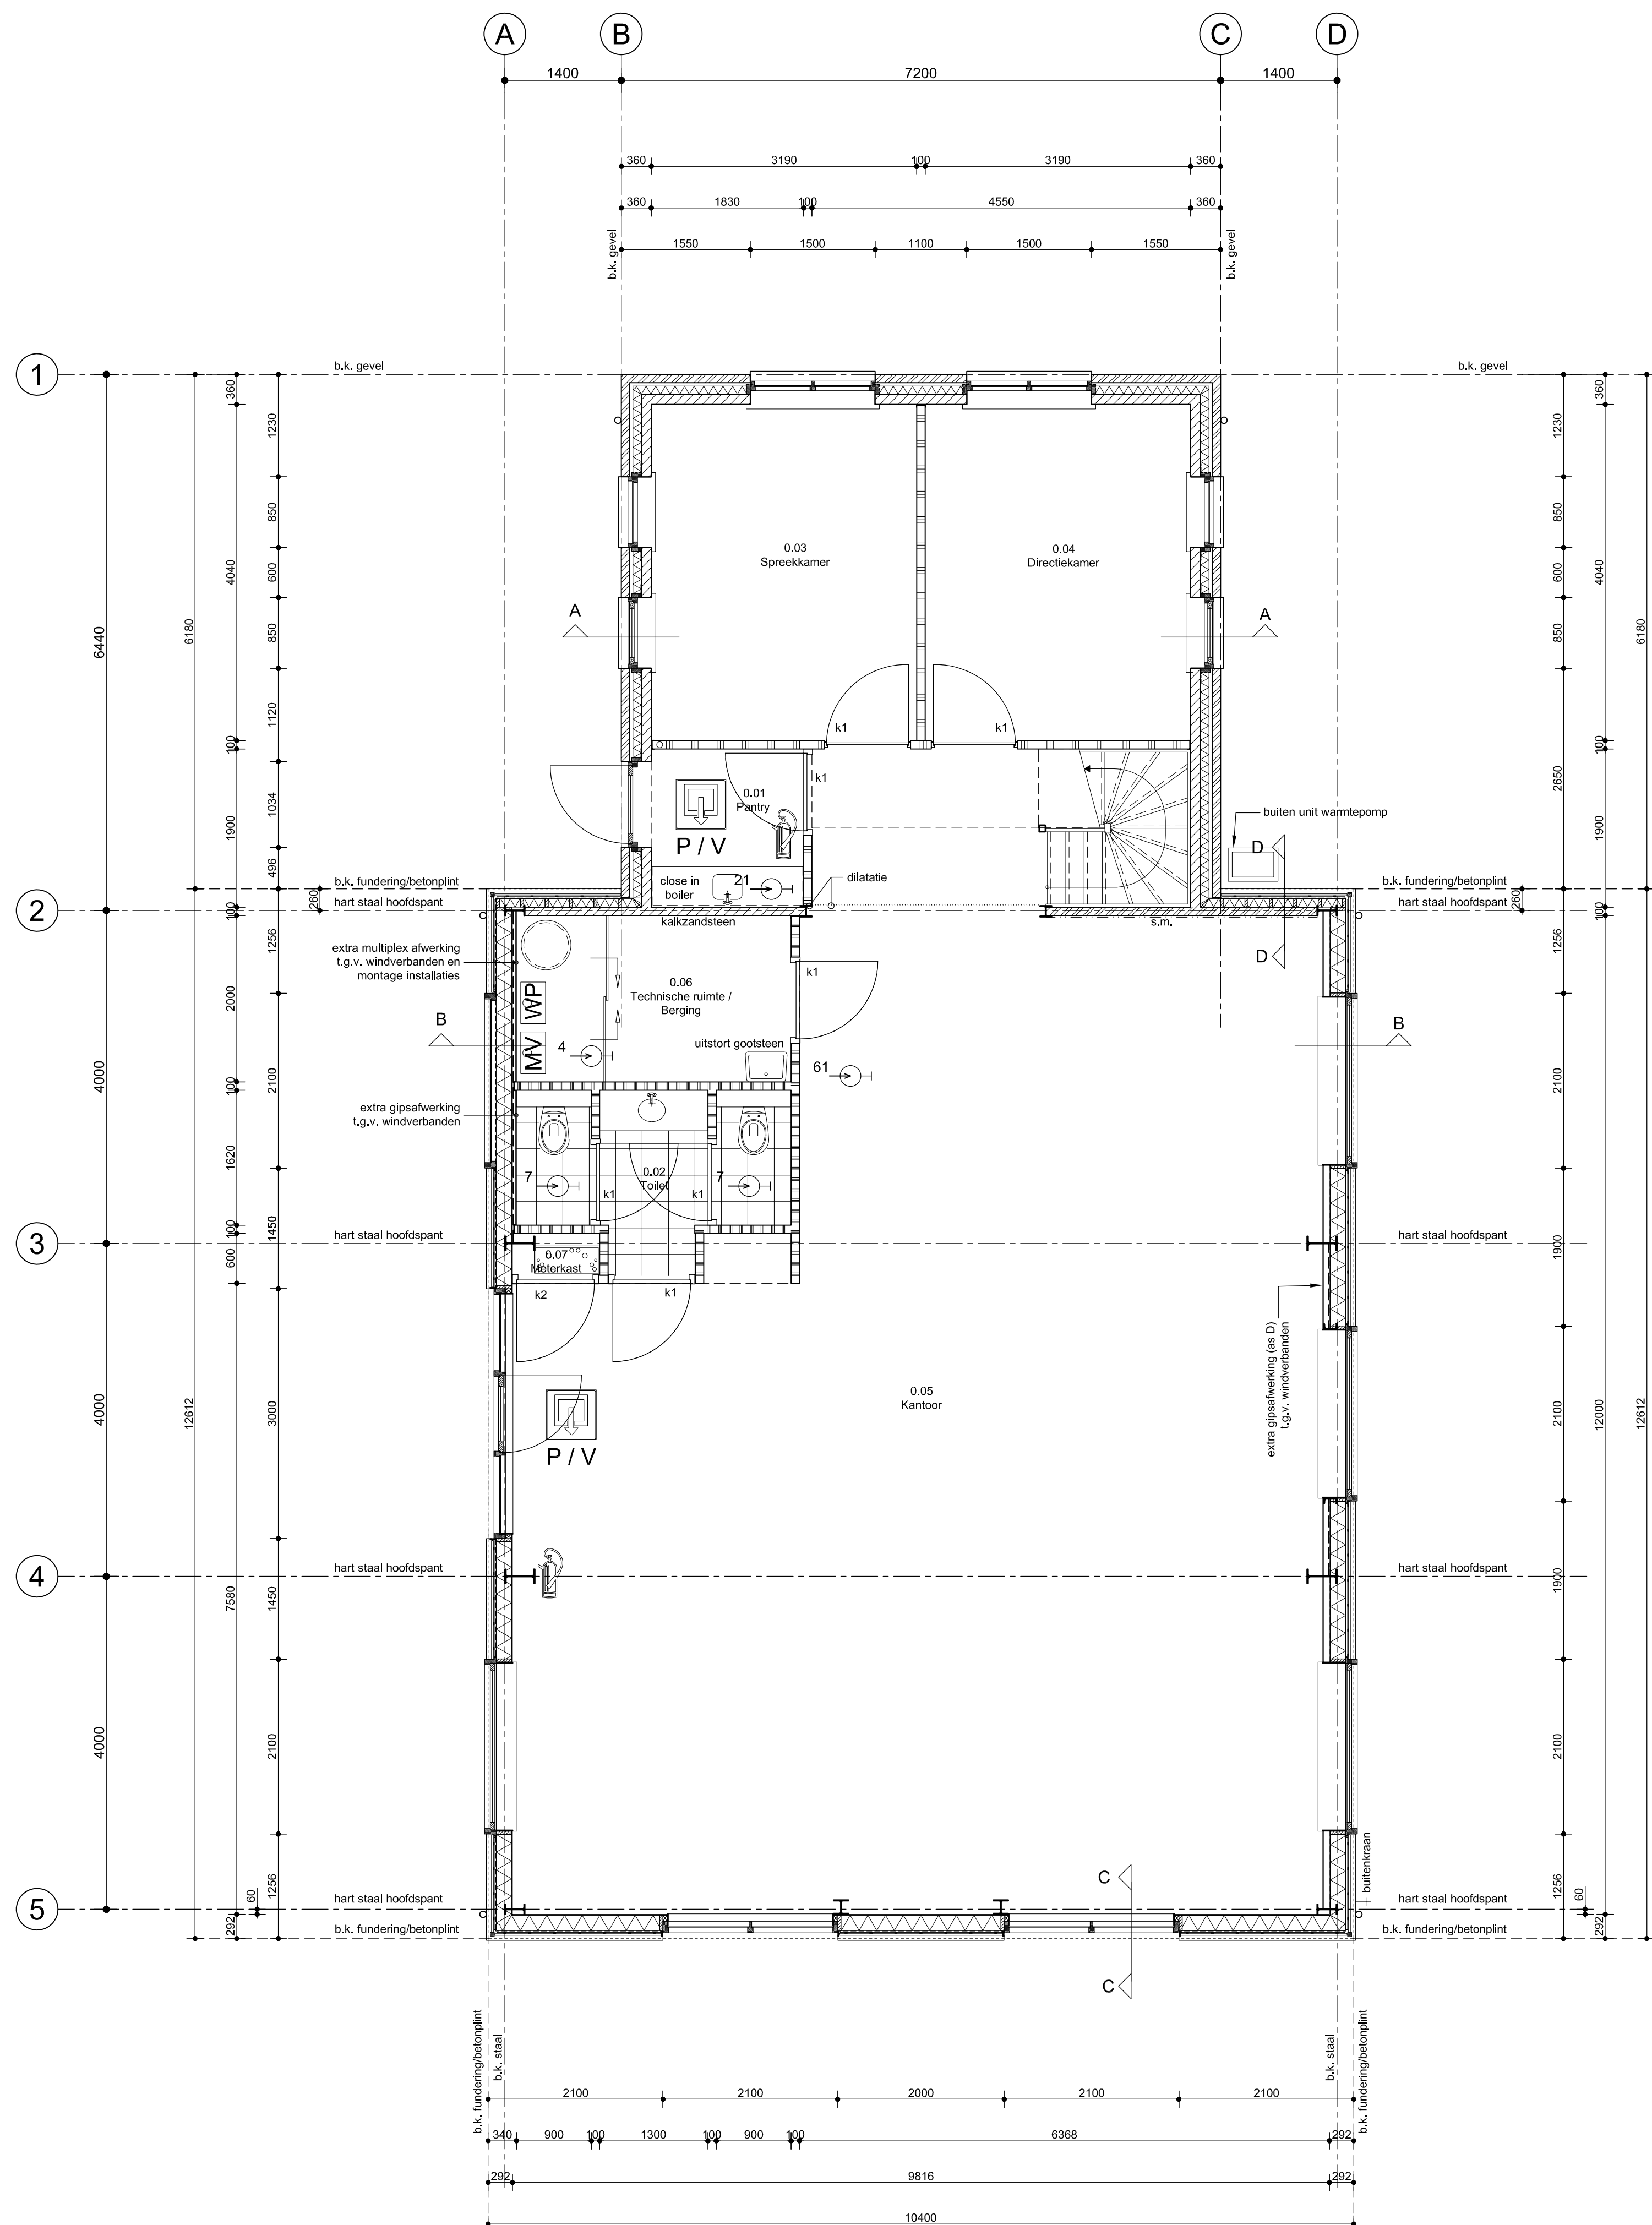


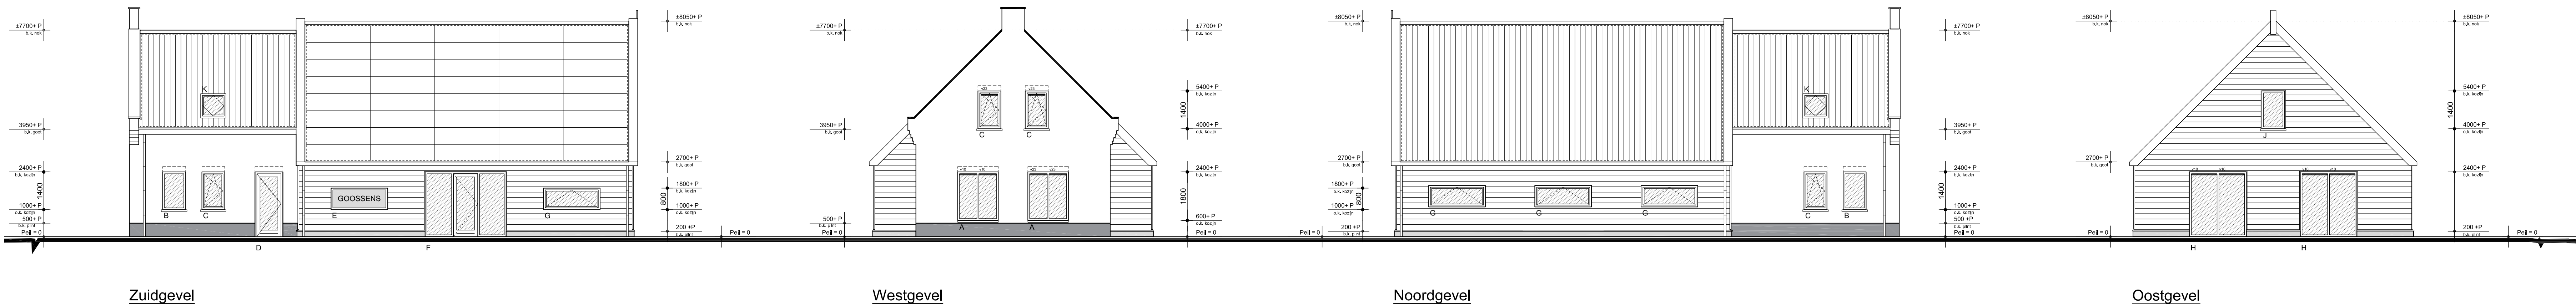

ALGEMEEN:			
Nr.	Ruimte	Naam	GO (m²)
Begane grond			
0.01	Verkeersruimte	Pantry	3,48
0.02	Functionieruimte	Toilet	5,71
0.03	Verkeersruimte	Speekkamer	12,89
0.04	Verkeersruimte	Directiekamer	12,89
0.05	Verkeersruimte	Kantoor	112,87
0.06	Functionieruimte	Technische kamer	6,72
0.07	Functionieruimte	Meterkast	0,41
1e verdieping			
1.01	Verkeersruimte	Loopbrug	2,74
1.02	Verkeersruimte	Speekkamer	6,14
1.03	Verkeersruimte	Speekkamer	6,14
1.04	Functionieruimte	Berging	2,39

Technische omschrijving:

Vloeren:
Begane grond vloer op zand
Verdiepingsvloeren systeemverbetriklaag
Stalen kolommen/balken/latten in metselwerk
of beton verzinkt en gecoat uitvoeren

Gevelopbouw:
Binnenblad 120mm kalkzandsteen
Isolatie 100mm R= 4,50 m²K/W (op)
Buitenblad 100mm metselwerk
Kozijnen/ramen/deuren: Houten kozijnen
Beglazing hoogrendement
15mm spouw gasgeïsoleerd ZTA 60%

Hellend dak:
Dakbedekking gebakken pannen
Dakpelen R= 6,00 m²K/W
Boelboorden zetwerk
Gootbekleding zink

Rc waarden:
Gevels: = 4,50 m²K/W
Begane grondvloer: = 3,50 m²K/W
Dak: = 6,00 m²K/W
Houten kozijnen (incl. glas): = 1,65 m²K/W
HR++ Glas: = 1,10 m²K/W

Meterkast:
Meterkast voorzien van meterkastvloerplaat.
Mantelbuisen diameter volgens opgave nabesluit.
Minimaal 350x750mm.

Installaties:
Drinkwater NEN 1006:2002 + A3 2011;
Aardgas NEN 1078:2004;
Electriciteit NEN 1010:2007 + C1 2008;
Riolering NEN 3215.

Trappen:
Trap volgens bouwbesluit 2012; afdeling 2.5
nieuwbouw. Afmeting trap volgens artikel 2.33, tabel
2.33. Bordessen, afscheiding, leuning en
regenwerendheid uitvoeren volgens bouwbesluit 2012
artikelen: 2.34, 2.35, 2.36, 2.17, 2.18, 2.19, 2.20.

Ventilatie:
Natuurlijke toevoer en mechanische afvoer, installatie
volgens NEN 1087:2001/NPS 1088:1999 de omv.
Rookgasafvoer volgens NEN 2757:2011

Inbraak beveiliging:
Alle afschuifbare deuren, ramen, kozijnen en daarmee
gelijk te stellen constructie onderdelen dienen te
voldoen aan: Inbraakwerendheidsklasse 2
NEN 5006 + C2 2011

Deuren:
Binnendeuren: deurhoogte 2315mm dagmaat 900
tenzij anders vermeld op plattegrond
vrije doorgang minimaal 2300 x 550mm

SYMBOLEN:

100mm baksteen
schoon metselwerk
100mm kalkzandsteen
100mm metal stud
100mm HSB-wand

Vloeren volledig betegeld en
wanden betegeld tot plafond.

WP = warmtepomp
MV = mechanische afzuiging

Ventilatievoorzieningen
k1 = kier onder deur 1cm hoog
k2 = kier onder & boven deur 1cm hoog
(alleen meterkast)

7 → = afzuigpunt mechanische ventilatie capaciteit
zoals vermeld in dm³/s
→ v23 = Decolene 10/17/23 ZR roosters capaciteit (10.7 /
17.4 / 22.6 dm³/s/m³) kleur grijs

Brandbeveiliging
P/V = nooduitgang paniekslot / vluchtdoor
= brandkluis


RENOOI:

Kleurenschema:

Onderdeel:	Materiaal:	Kleur:
Metselwerk:	Baksteen	Rood
Plint:	Baksteen	Antraciet
Vogwerk gevel:	Mortel	Grijs
Vogwerk plint:	Mortel	Antraciet
Gevelbekleding:	Hout	Antraciet
Kozijnen:	Hout	Wit
Ramen/deuren:	Hout	Zinkkleur
Goot:	Aluminium	Blauw gesmeerd
Dak:	Keramische pannen	

SITUATIE:

Gemeente: Woensdrecht
Kern: Hoogerheide
Kadasternummer:
sectie: B nr: 4302
schaal: 1:500

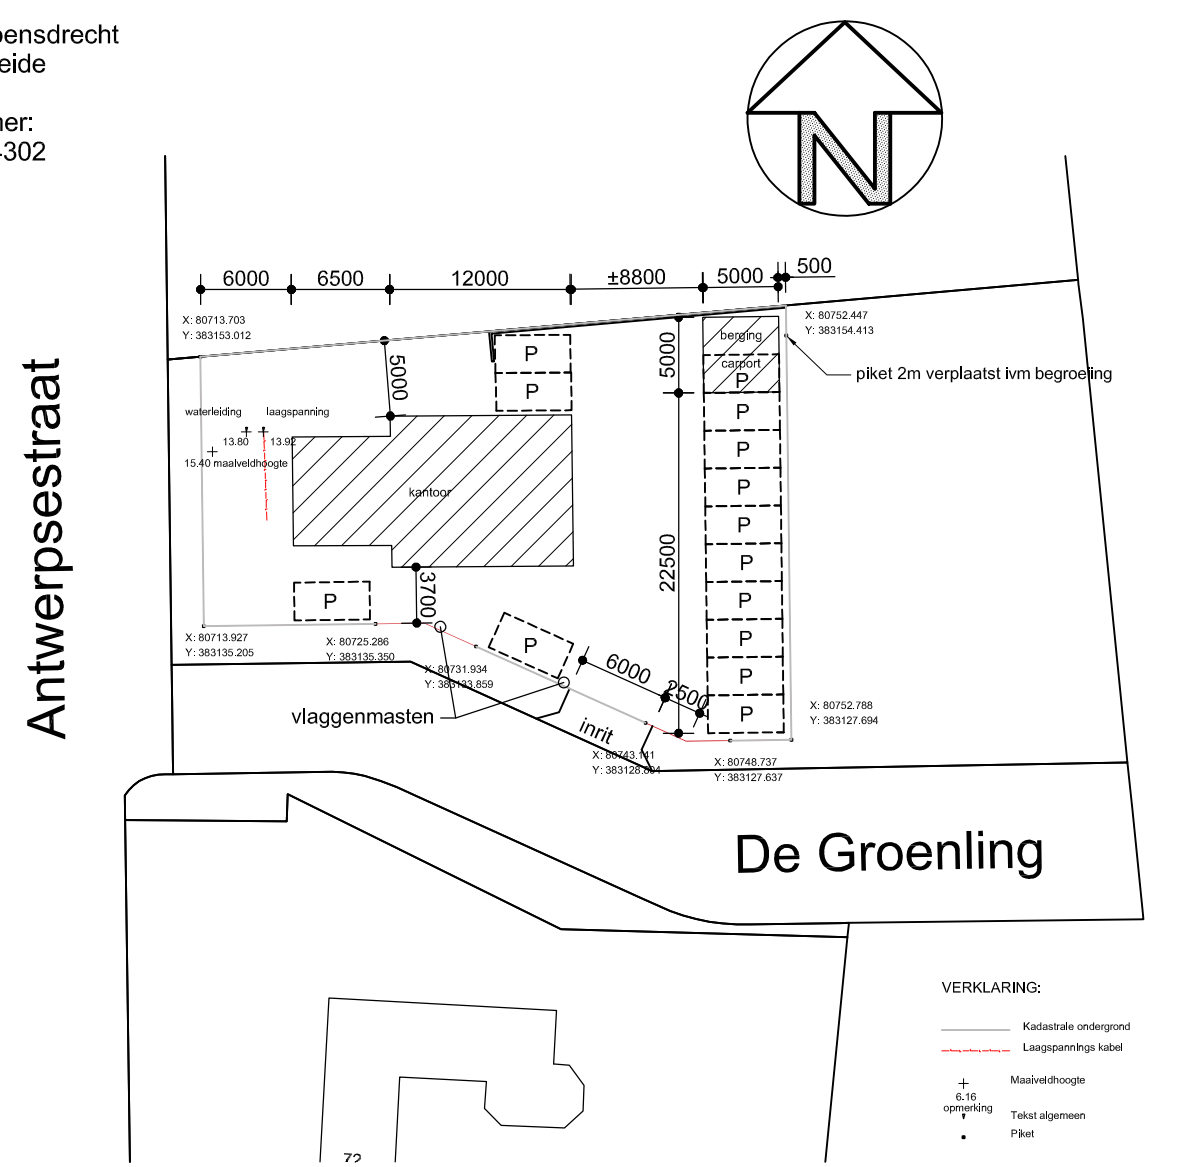

ONDERDEEL

→ bladnr: 1

BESTEKTEKENING KANTOOR

WERKOMSCHRIJVING		→ status	
→ project: 23281		BA	
OPDRACHTGEVER		→ wijzigingen	
Dhr. J.M.M. Goossens		28/06/17_JH	
Vrouwenhof 5 4635AD Huijbergen		→	
→ getekend		→ datum	
J. vd Horst		09-08-2017	
→ schaal		→ formaat	
1:100/50		A0 (1189x841mm)	
→ gekonstr.		→ getekend	
M. Huijnen		M. Huijnen	



→ GJM Bouwadviseurs BV
Markgravenlaan 3
4624 KK Bergen op Zoom
Telefoon: 0164 251 818
E-mail: info@gjm.nl
Internet: www.gjm.nl