


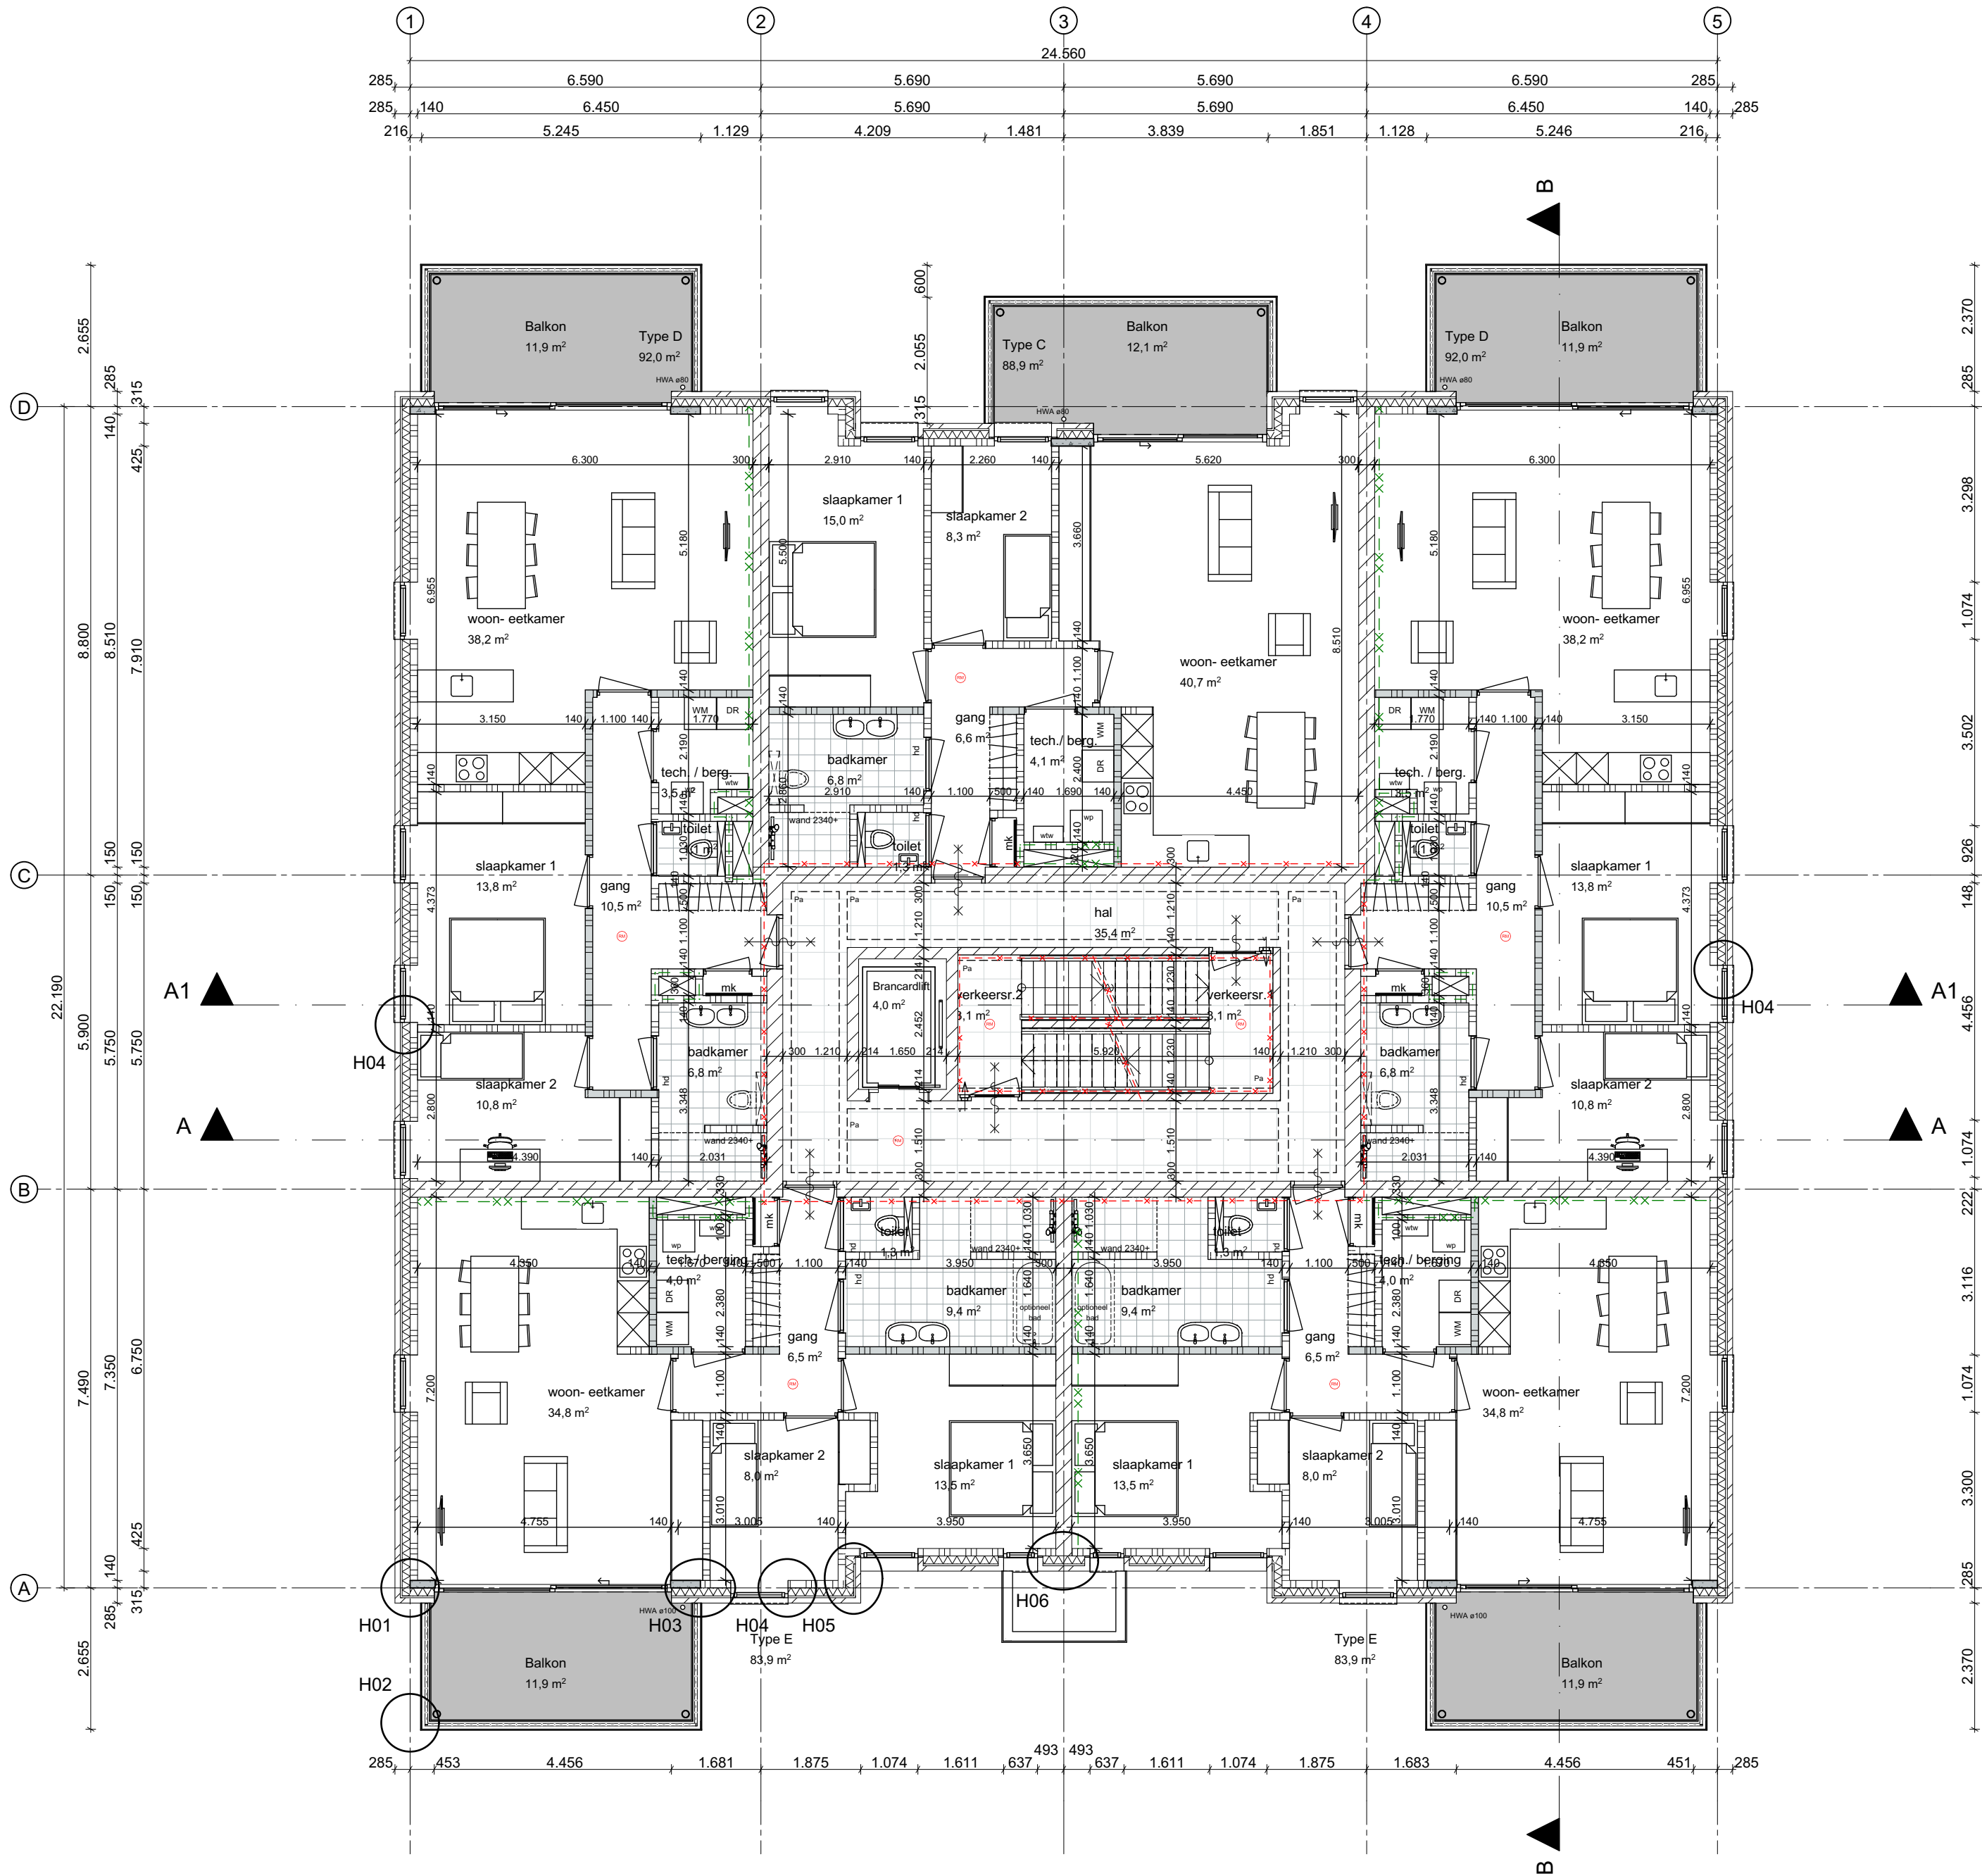

renvooi bouwbesluit

Hoofdtappen
trap optrede 187,5 mm
trap aantrede 220 mm
Noodtrap kelder
trap optrede 181,3 mm
trap aantrede 220 mm
hekwerk op trapboom, trapboom 100 mm breed

Lichte binnenwanden snelbouwstenen
140 mm
Rw = 39 dB

Inbraakwerendheid klasse II
Begane grond en alle verdiepingen

Toegangsdeuren t.p.v. begane grond van buitenaf niet te openen
zonder sleutel.

Toegangsdeuren woningen en alle binnendeuren minimaal
930 x 2325 en met minimale doorgang > 850 x 2300 mm.

PS panieksluiting: zonder sleutel te openen deur

Akoestische voorzieningen.
Algemene verkeersruimte trappenhuis voorzien van akoestische
voorzieningen conform BBT geluid.

Afwerkingen algemene verkeersruimten dienen te voldoen aan
brandklasse B en aan rookklasse s2 bepaald volgens NEN_EN 13501-1.
Voor vloeren en trappen geldt rookklasse Cfl volgens NEN_EN 13501-1.
Gevelafwerkingen begane grond brandklasse B volgens NEN_EN
13501-1.
Gevelafwerkingen verdiepingen brandklasse D volgens NEN_EN 13501-1.

Brandwerendheid op bezwijken hoofd draagconstructie 60 minuten

Wandtegelerwerk
Toiletten tot 1400 mm t.o.v. vloer.
Badkamers vanaf vloer tot ok plafond

renvooi materialisatie

- spouwmuur met metselwerk
- snelbouwsteen 140mm met houten gevel
- kalkzandsteen 300mm
- snelbouwsteen dragend 140mm
- snelbouwsteen 140mm
- lichte scheidingswand 90mm
- deur en kozijn
- 60 min. brandwerend tweezijdig vuurbelast en rookdoorgang R200
- 30 min. brandwerend tweezijdig vuurbelast en rookdoorgang R200
- 20 min. WBD/brandwerend ((R)E 20)
- dranger met deurautomaat + elektrische cilinder
- dranger
- 20 min. brandwerende deur + dranger
- 30 min. brandwerend
- 60 min. brandwerend
- hd Holonite dorpel
- Vloertegels in toilet en badkamer
- Vloertegels in algemene ruimtes
- Ps paniekbeslag zonder sleutel te openen deur
- pa akoestisch plafond 900/1200x1200mm
- Noodverlichting Uit
- rookmelder, rookmelders binnen de woning te koppelen aan entreedeur woning (vrijloop deurdranger).
- beukenhaag 400mm dikte x 700mm hoog
- ventilatioerooster in deur in kwaliteit van deur/kozijn
- mechanische afvoer ventilatie CO2 gestuurd

ALLE MATEN IN HET WERK TE CONTROLLEREN

VERSIE
C

OPMERKINGEN

OPDRACHTGEVER
Steen Vastgoed
Kapellen

PROJECT
Westerstraat
Huijbergen

ONDERWERP
Nieuw
Plattegrond 1e verdieping

PROJECTNUMMER
19043B

TEKENINGNUMMER/VERSIE
DOvn.012/c

ARCHITECTS
&R
IENK
S
FUTUREPROOF

Jan van Polanenkaade 26B
4811 KM Breda
T +31 76 52 393 20
info@rienks.nl
www.rienks.nl

GETEKEND
MV

FORMAAT
A2 1/2+

ONTWERP
EP

SCHAAL
1:100

DATUM
16-06-2022

STATUS
definitief

FASE
Omgevingsvergunning