



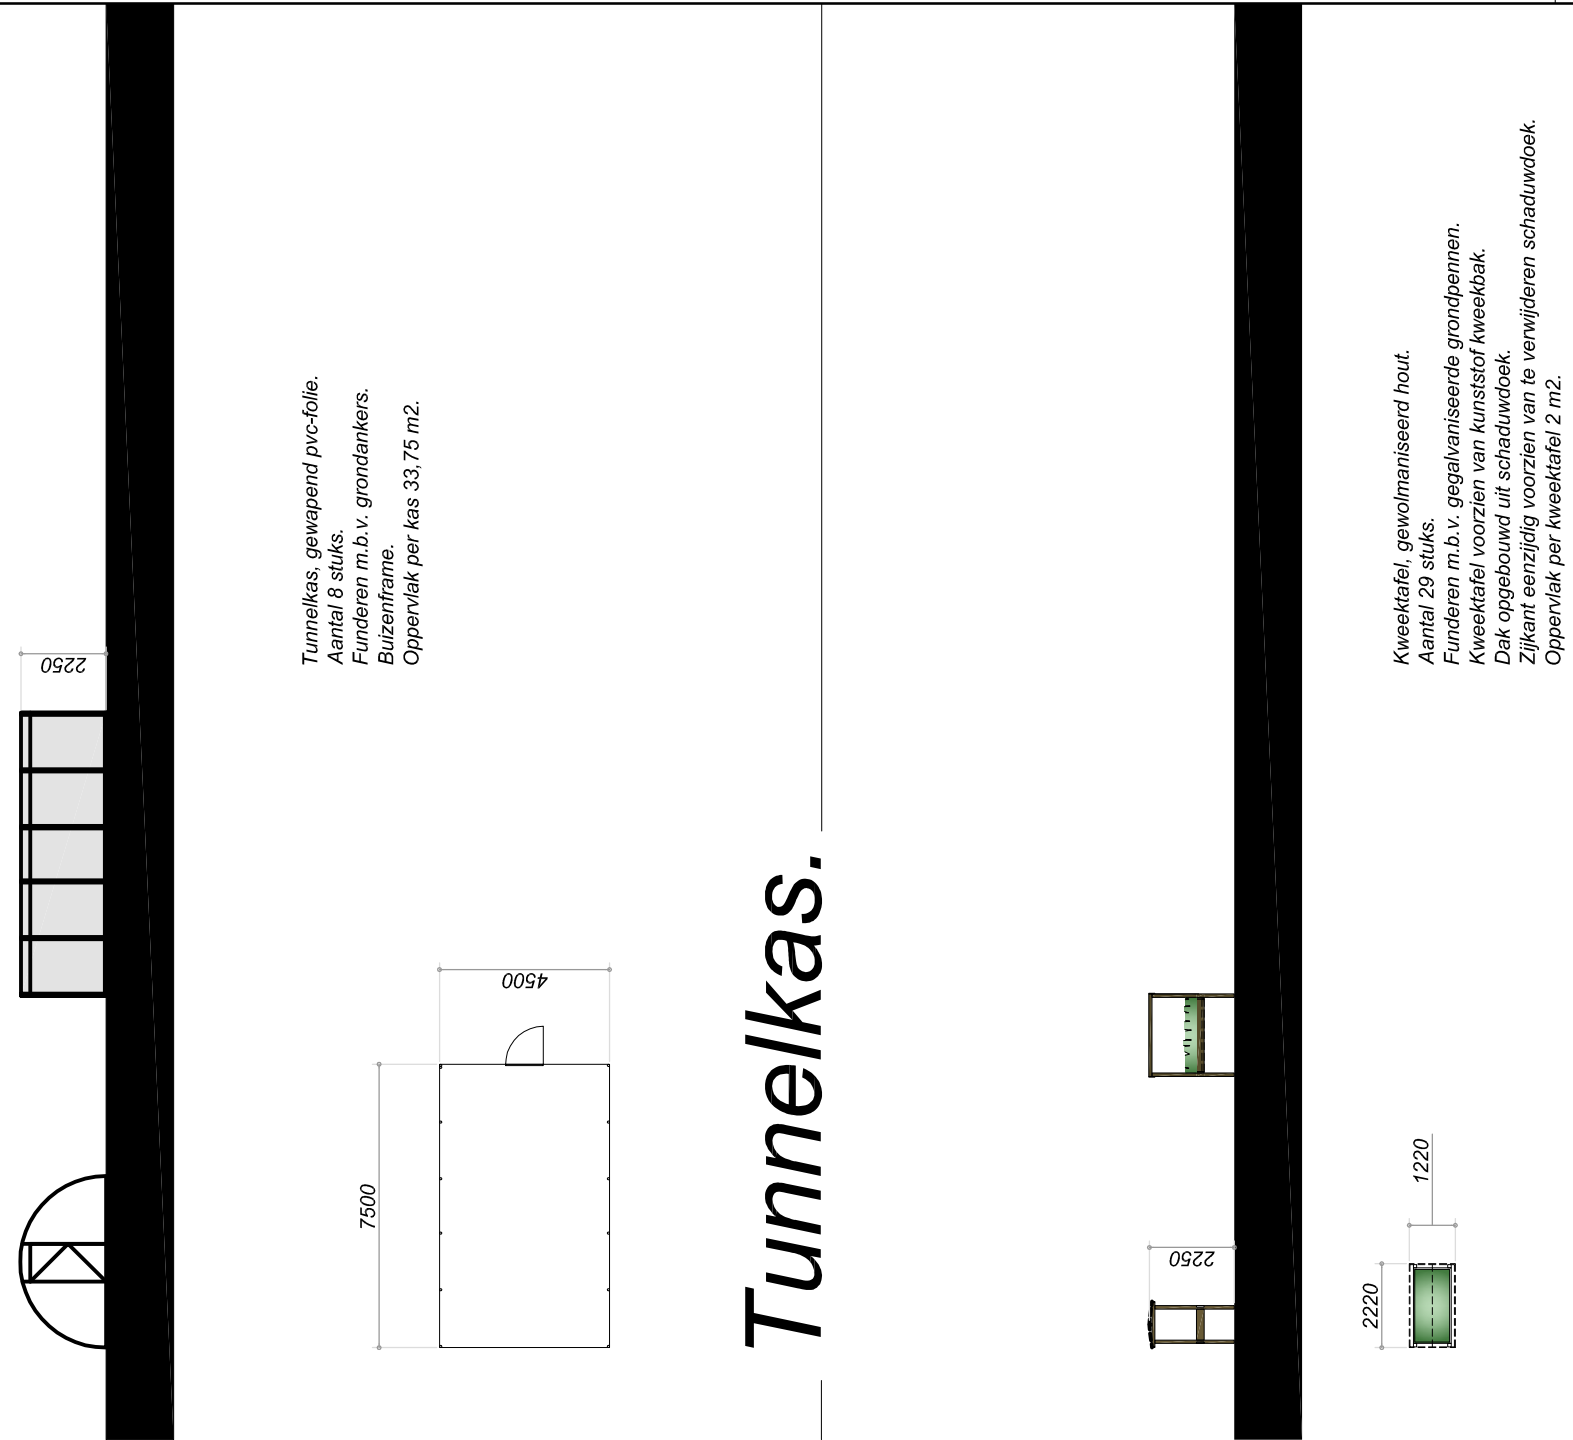


Kweektafel.

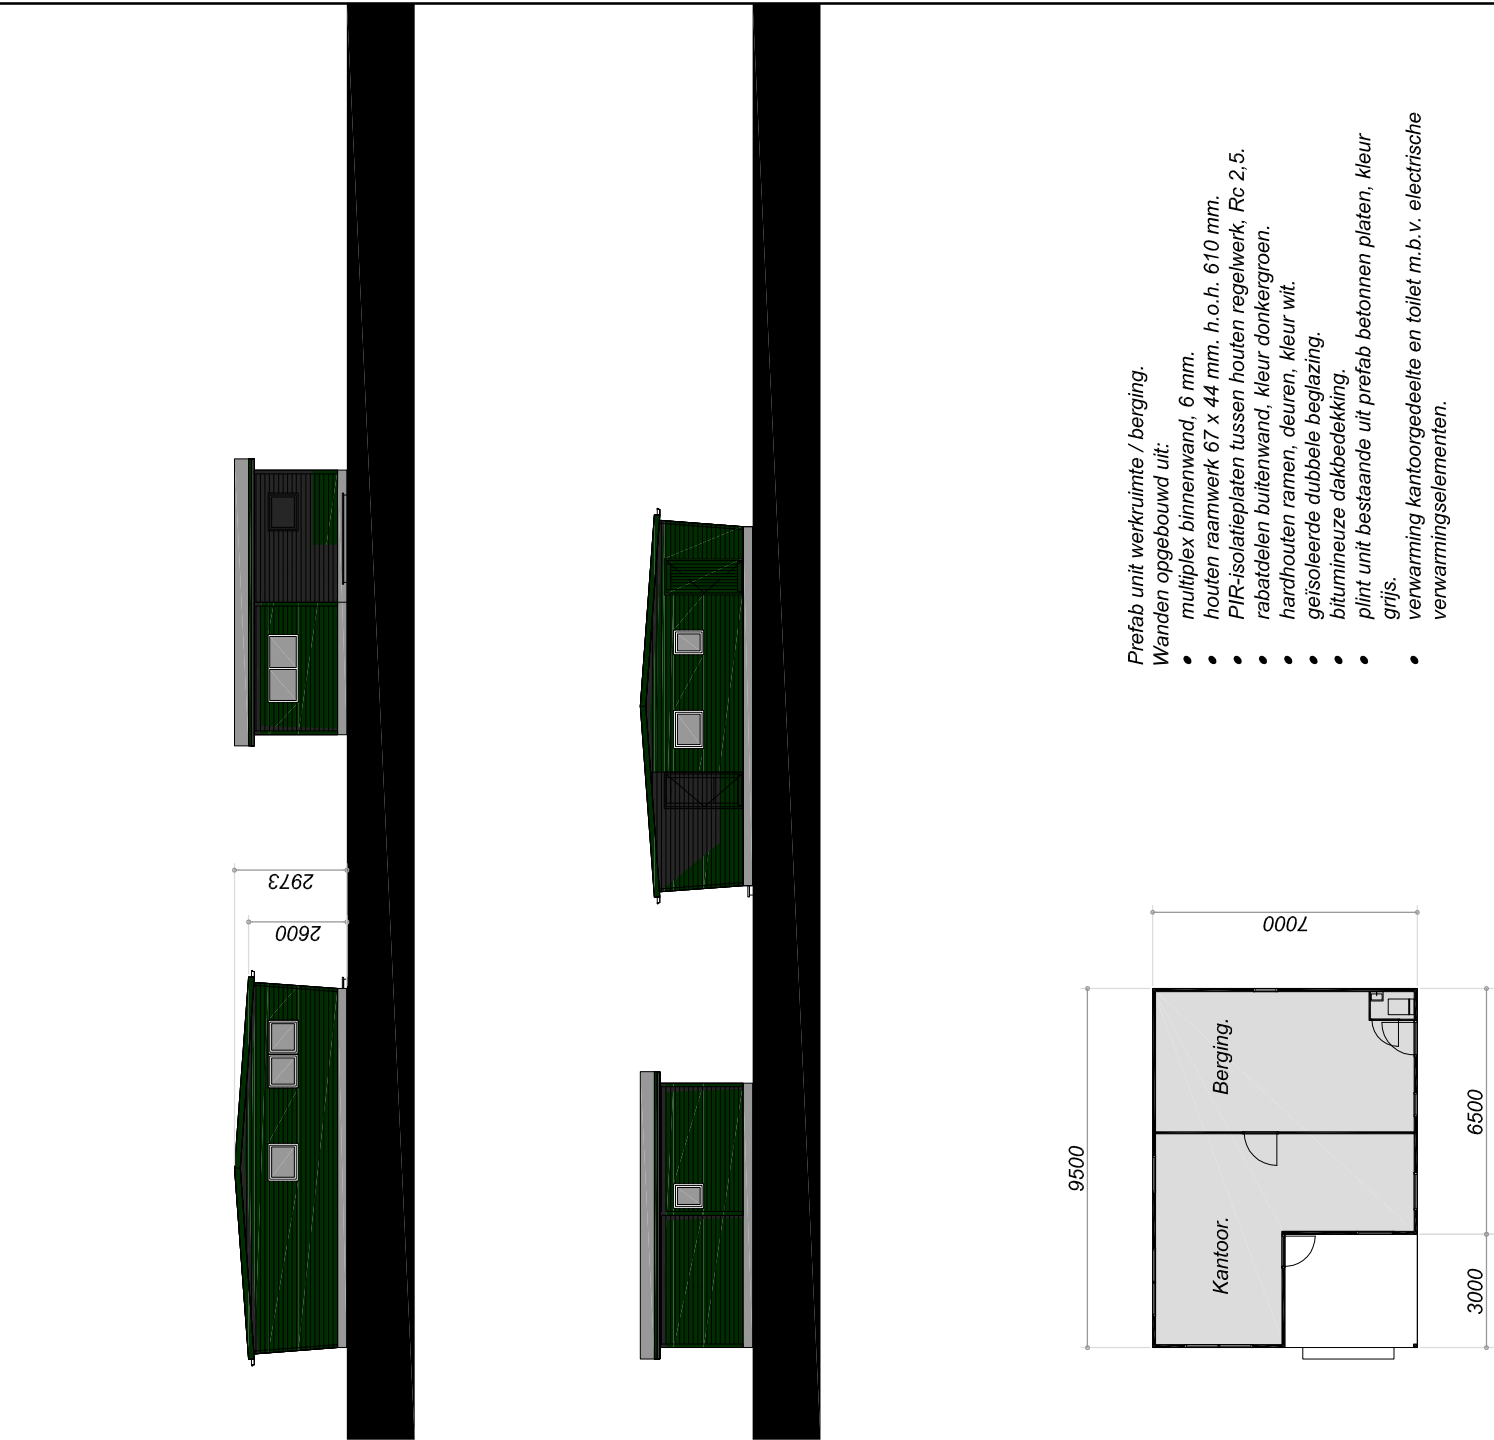


*Prefab. unit werkuimte /
berging.*

*Plan voor het uitbreiden van het bedrijf
(kwekerij aan huis voor ambulante
handel), Echterbaan 9 te Schinveld,
gemeente Onderbanken.*


Aanvrager: Mevrouw M.P. de Vries Echenbaan 9, 6451 PA Schinveld 045-5272838 devries.echler@tele2.nl	
Datum: 8 oktober 2012 Schaal: 1 : 200	Blad nr.
Gewijzigd: d.d. 19 oktober 2012 d.d.	0.1
Geleend: ing. W.H.A. Trost, Kluissstraat 14, 6439 AL Doornede winnrost@gmail.com 06-4646030	

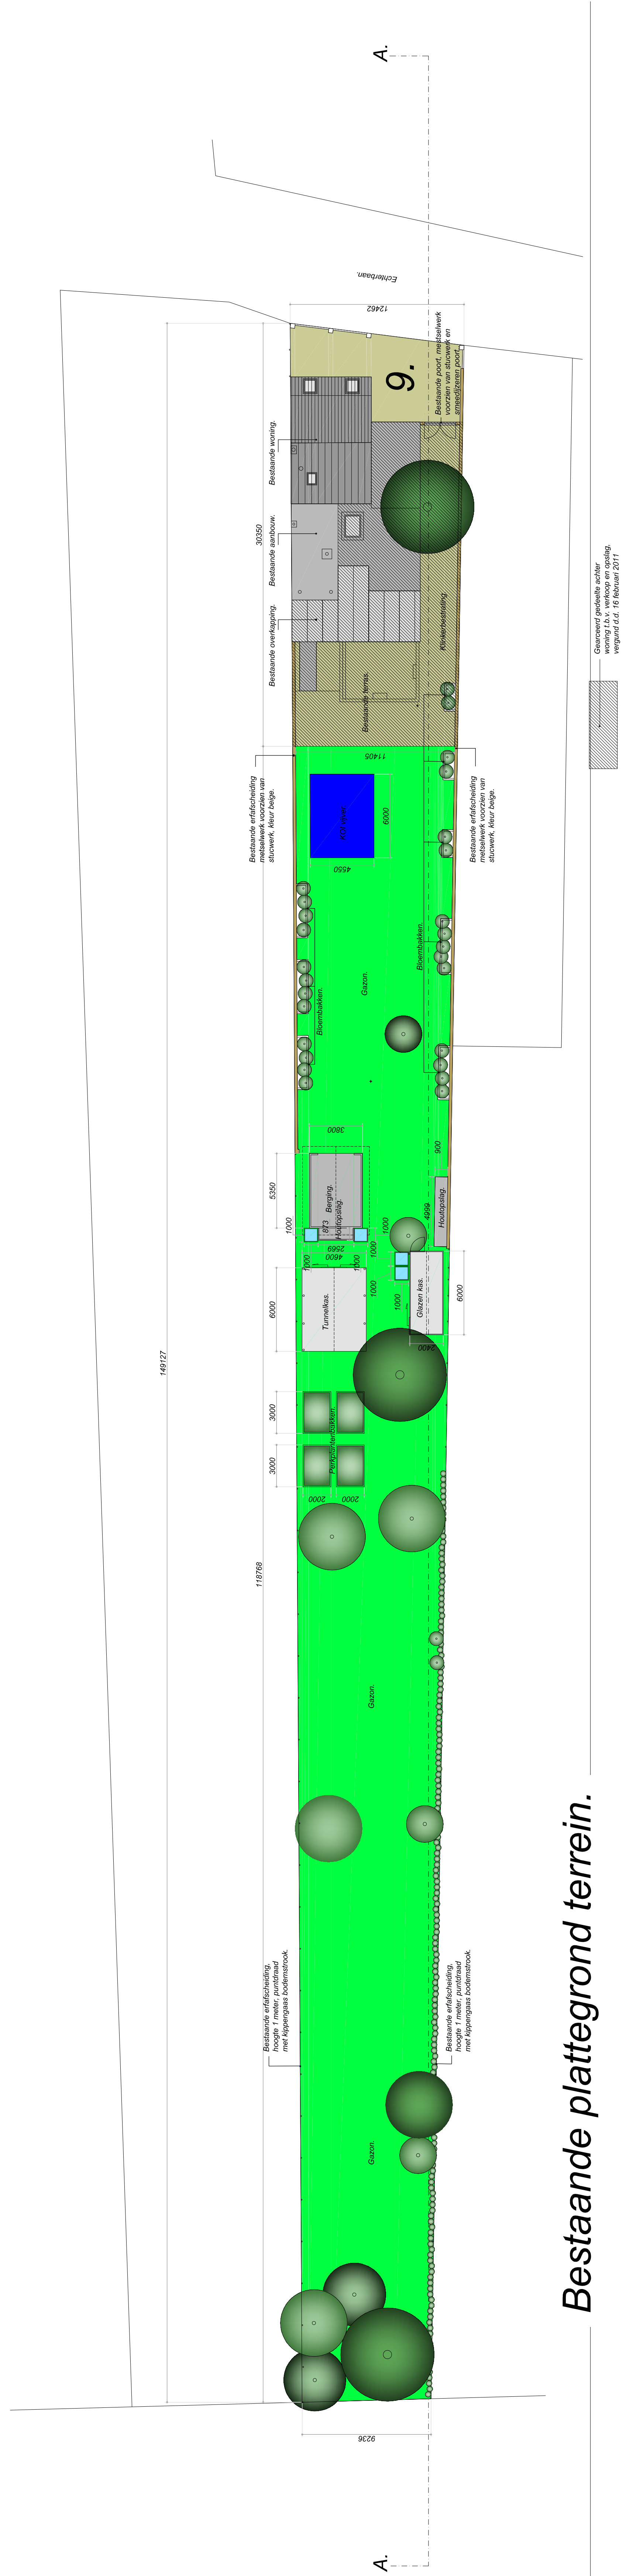


Bestaande plattegrond terrein.

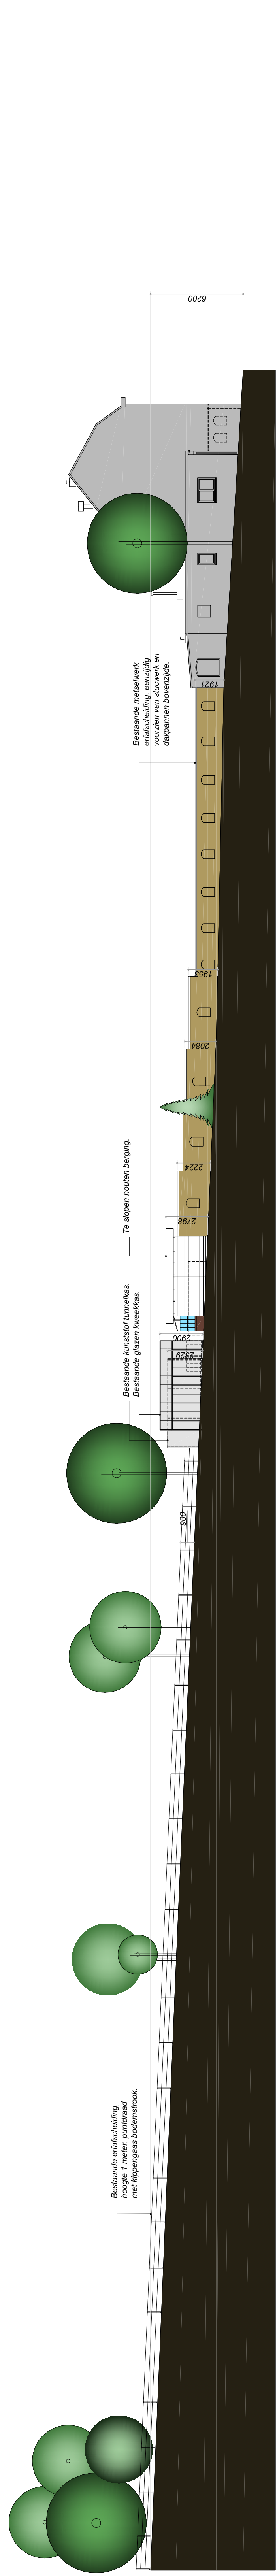

Bestaande doorsnede terrein.

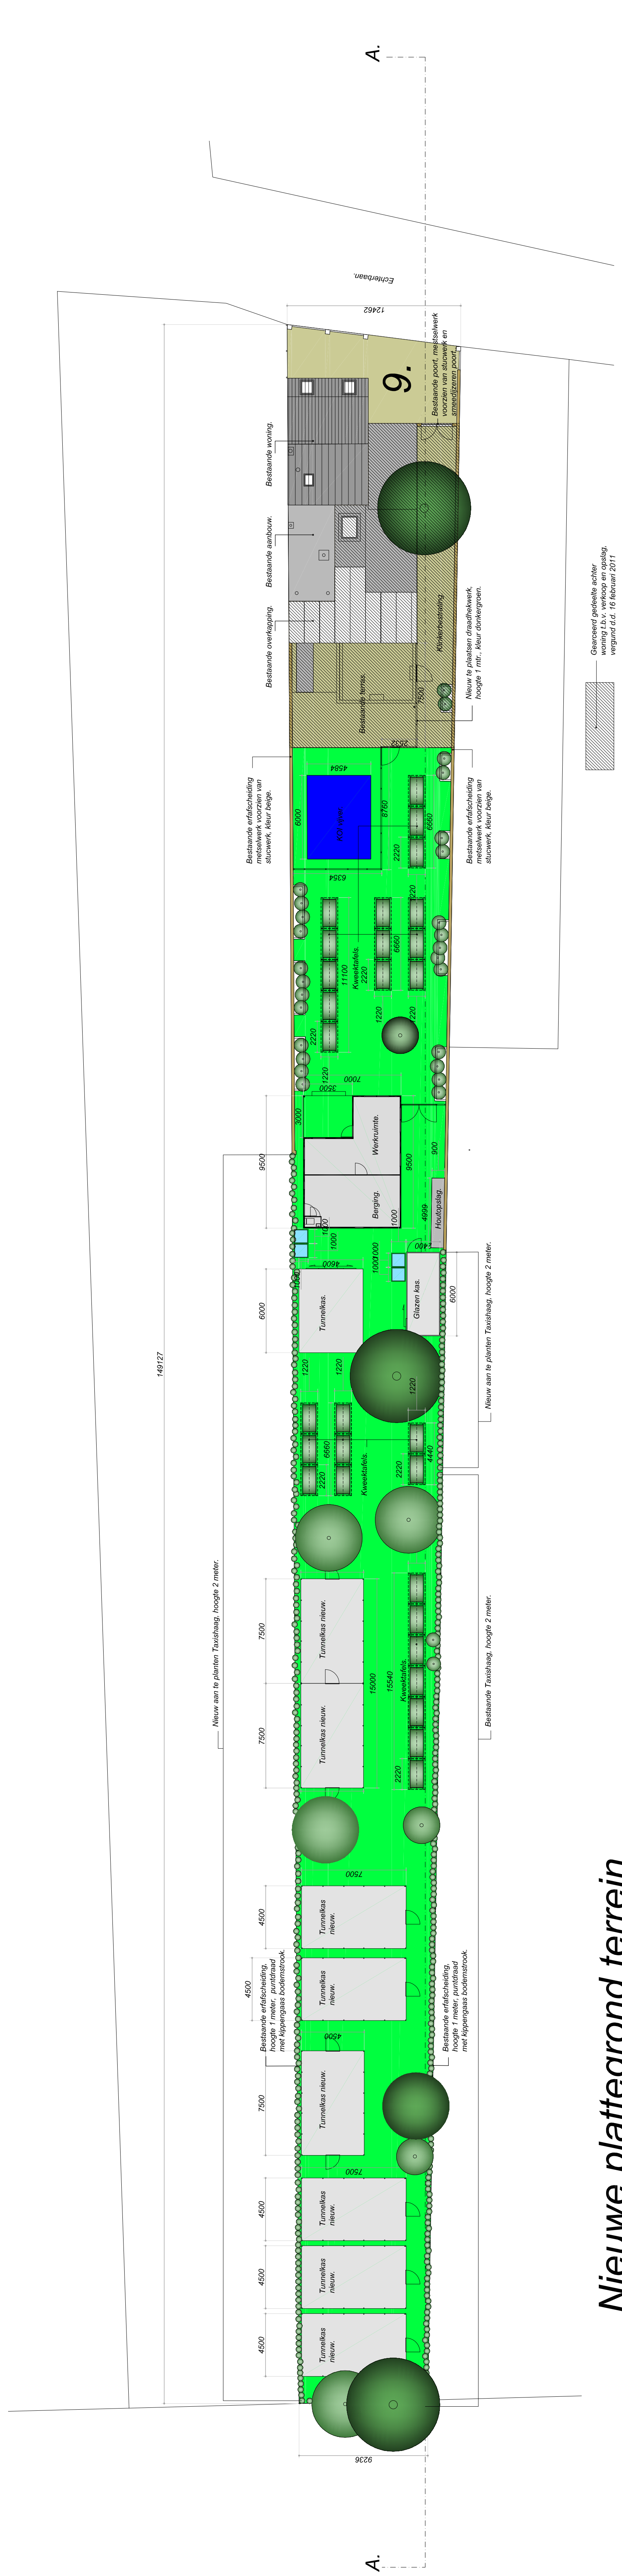

Nieuwe plattegrond terrein.

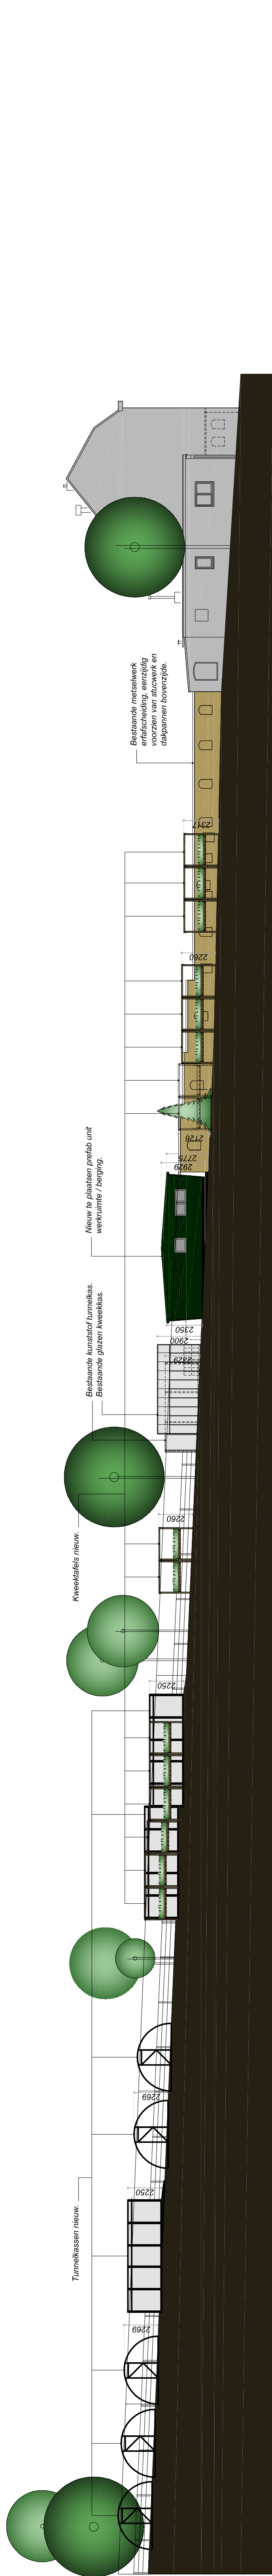

Nieuwe doorsnede terrein.