



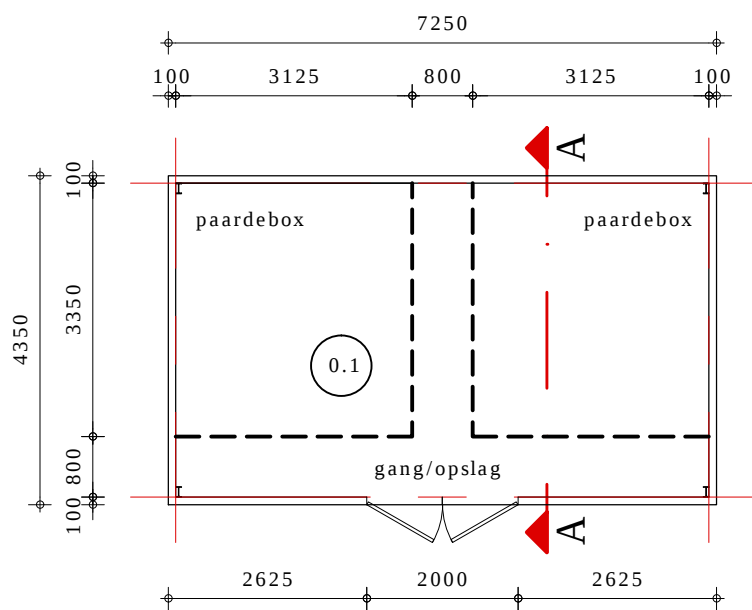


Plattegrond (schaal 1:100)

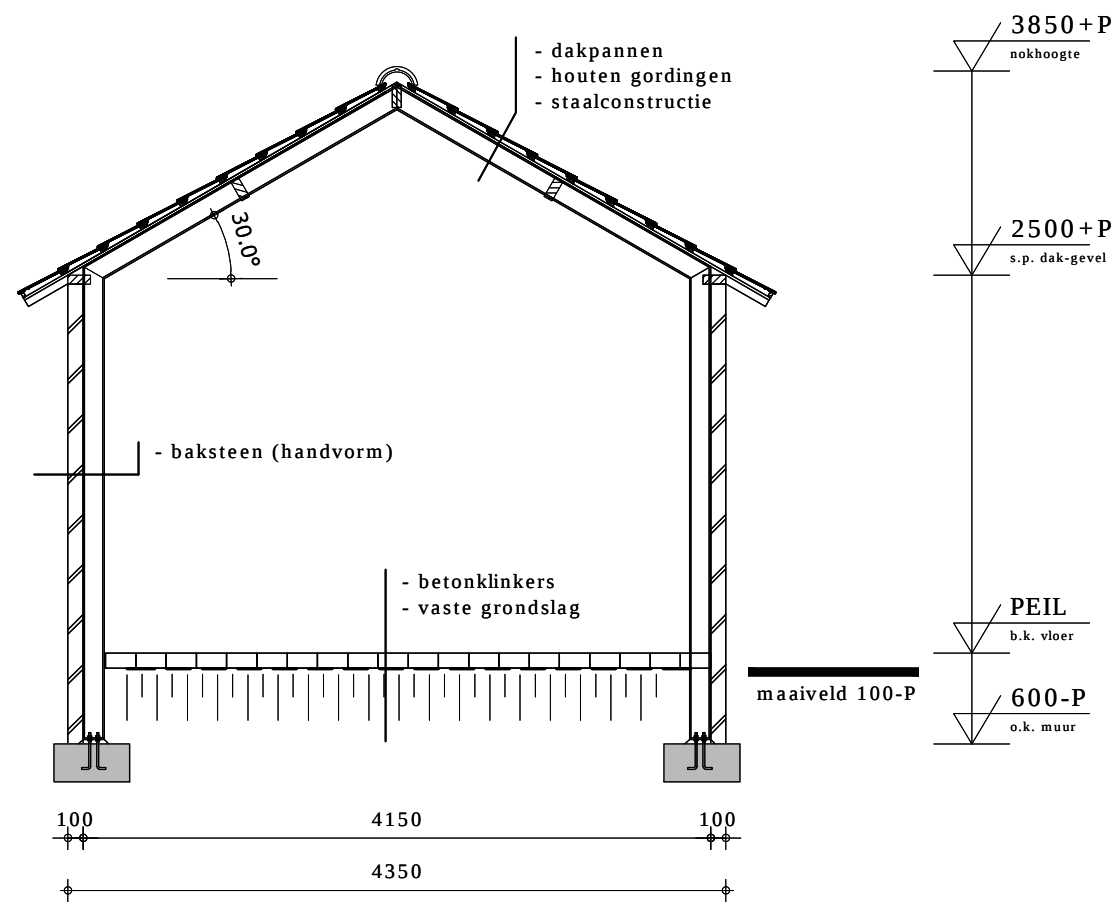


Doorsnede A-A (schaal 1:50)

Materialen		
Bouwdeel	Materiaal	Kleur
gevelbekleding	baksteen (handvorm)	bruin/rood
voegwerk	cement	grijs
dakbedekking	keramische dakpannen	blauw gesmoord
kozijnen	hout	antraciet
deuren	hout	antraciet


Indeling					
	Ruimte	Gebruiksfunctie		Oppervlakte (m2)	
0.1	stal	lichte industrie		31,5	

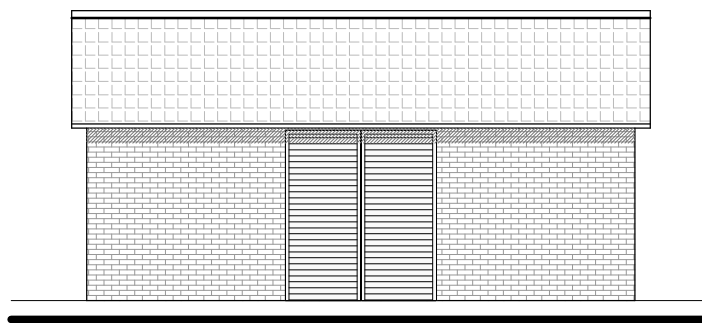

Westgevel (schaal 1:100)

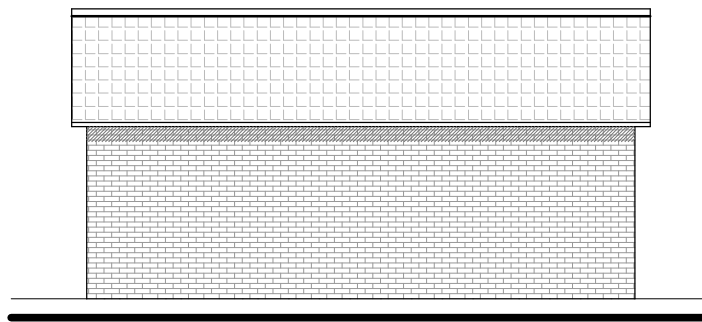

Oostgevel (schaal 1:100)


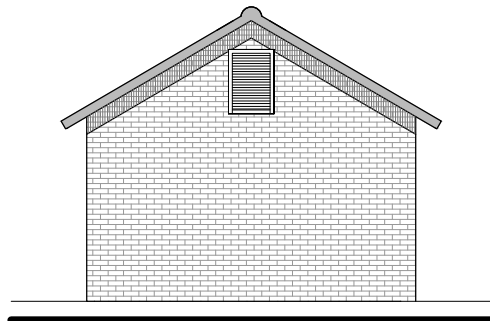


Noord- en zuidgevel (schaal 1:100)

Houtconstructies	
Houtsoort:	Europees naaldhout
Sterkteklasse:	K17 (standaard bouwhout) tenzij anders vermeld
Balklaag platdak:	75x250 HOH 610 mm
Afwerking:	geschaafd

Staalconstructies	
Staalqualiteit:	S235
Staalqualiteit bouten:	8.8 thermische verzinkt volgens NEN ISO 1461
Staalqualiteit ankers:	4.6
Staalqualiteit trekstangen:	S235
Minimale lashoek:	4 mm
Stelruimte:	30 mm, opvullen met krimparme mortel
Verbindingen + ankers	volgens bijlage statische berekening
Uitvoering boutgaten:	boren
Afwerking:	gestraald en gemenied
Stalen gordingen:	volgens opgave leverancier
Spanwartels:	volgens opgave leverancier Nd=35kN

Alle beton, staal en houtconstructies volgens nader in te dienen tekeningen en berekeningen van constructeur

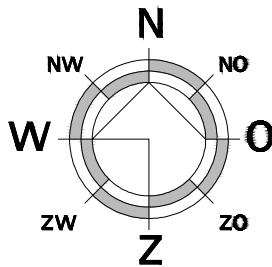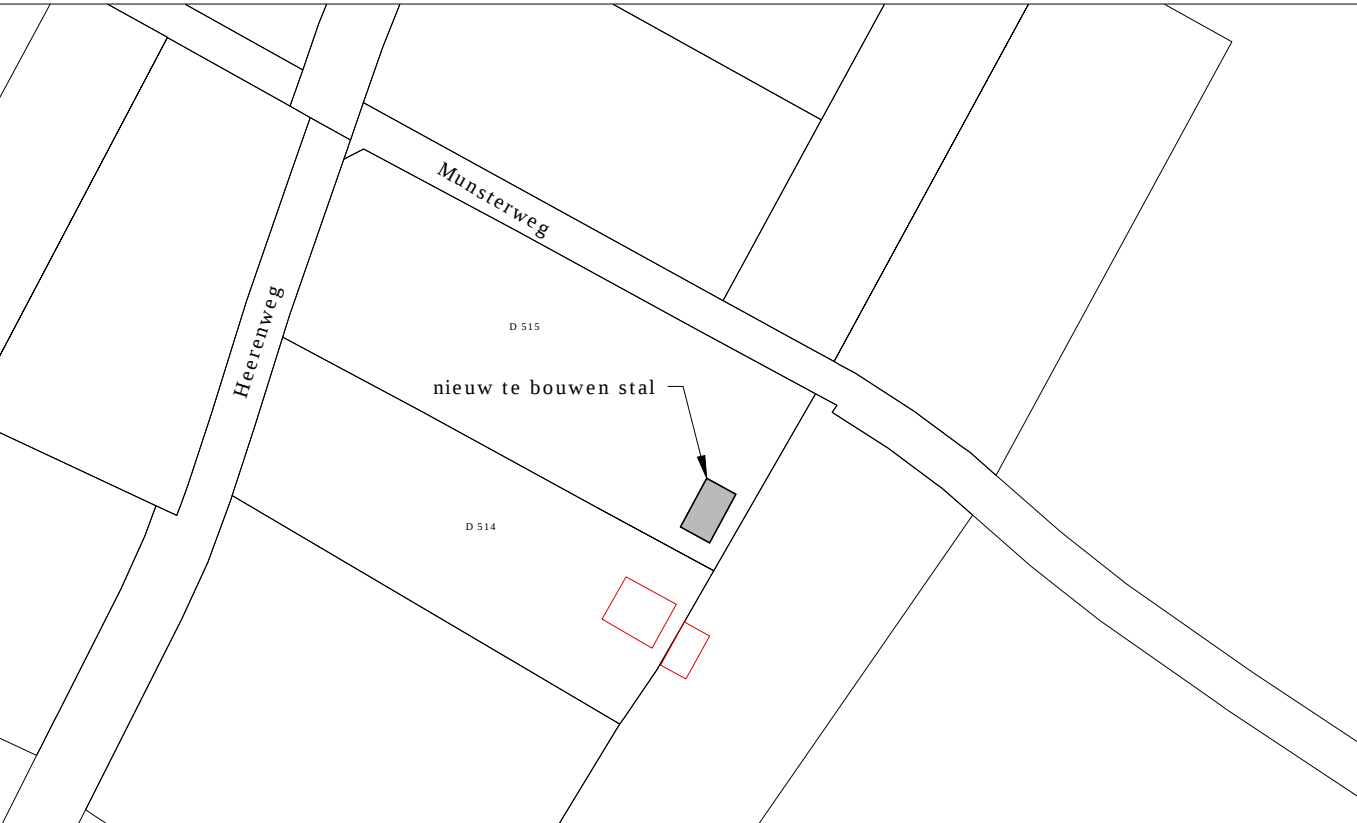

Schaal: 1:1000

Gemeente: Onderbanken
D
Nummer: 515



Kerkstraat 2

6095 BE Baexem

tel.: 0475-459260

www.aelmans.com





NEN-EN

ISO 9001

Onderwerp	Schetplan plattegrond, doorsnede en aanzichten		Bladnr: S01
Project	Schets nieuwbouw stal		
Opdrachtgever	R.J.A. Smeets		
Adres	Emmastraat 33	Projectleider	H. Steins
Woonplaats	6451 GT Schinveld	Projectnummer	M140059
Telefoon	045-5272542	Schaal	1:100 / 1:50
Datum	10-4-2014	Bladformaat	A2
Wijziging		Getekend	RS