

Situatietekening

1 : 2000

project
Formalisatie veldschuur
projectadres
Sint Lambertusdijk 2
5953 TH Reuver

formaat
A3
dossier
20190074

schaal
1 : 2000
maatvoering
mm


datum
6-9-2019 12:42:03

blad
1

tekening
Situatie

Tekeningenlijst	
Blad	Onderwerp
1	Situatie
2	Plattegrond
3	Voorgevel
4	Linker en rechter gevel
5	Achtergevel
6	Doorsnede A / Fundering
7	Kapplan



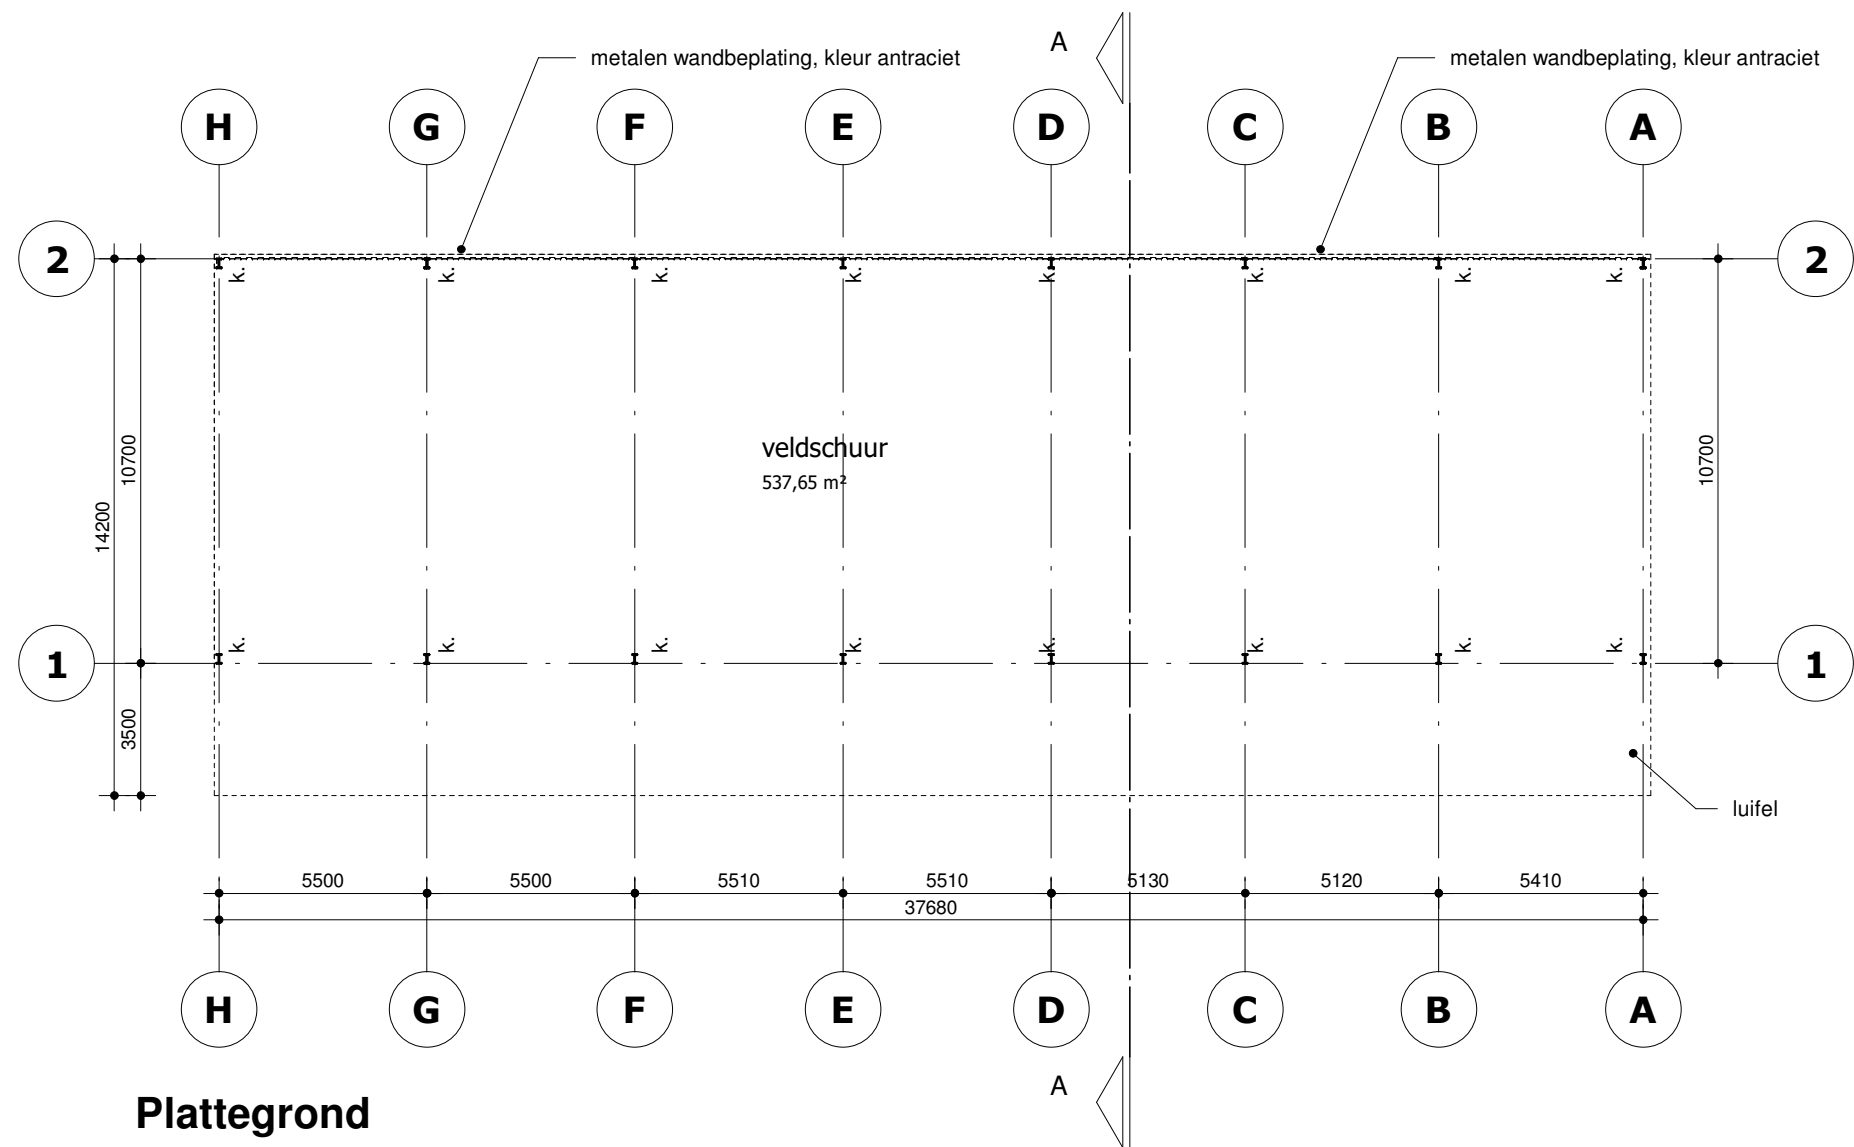

Plattegrond


1 : 200

project
Formalisatie veldschuur
projectadres
Sint Lambertusdijk 2
5953 TH Reuver
opdrachtgever

formaat
A3
dossier
20190074

blad
2

schaal
1 : 200
maatvoering
mm
datum
6-9-2019 12:42:03
tekening
Plattegrond

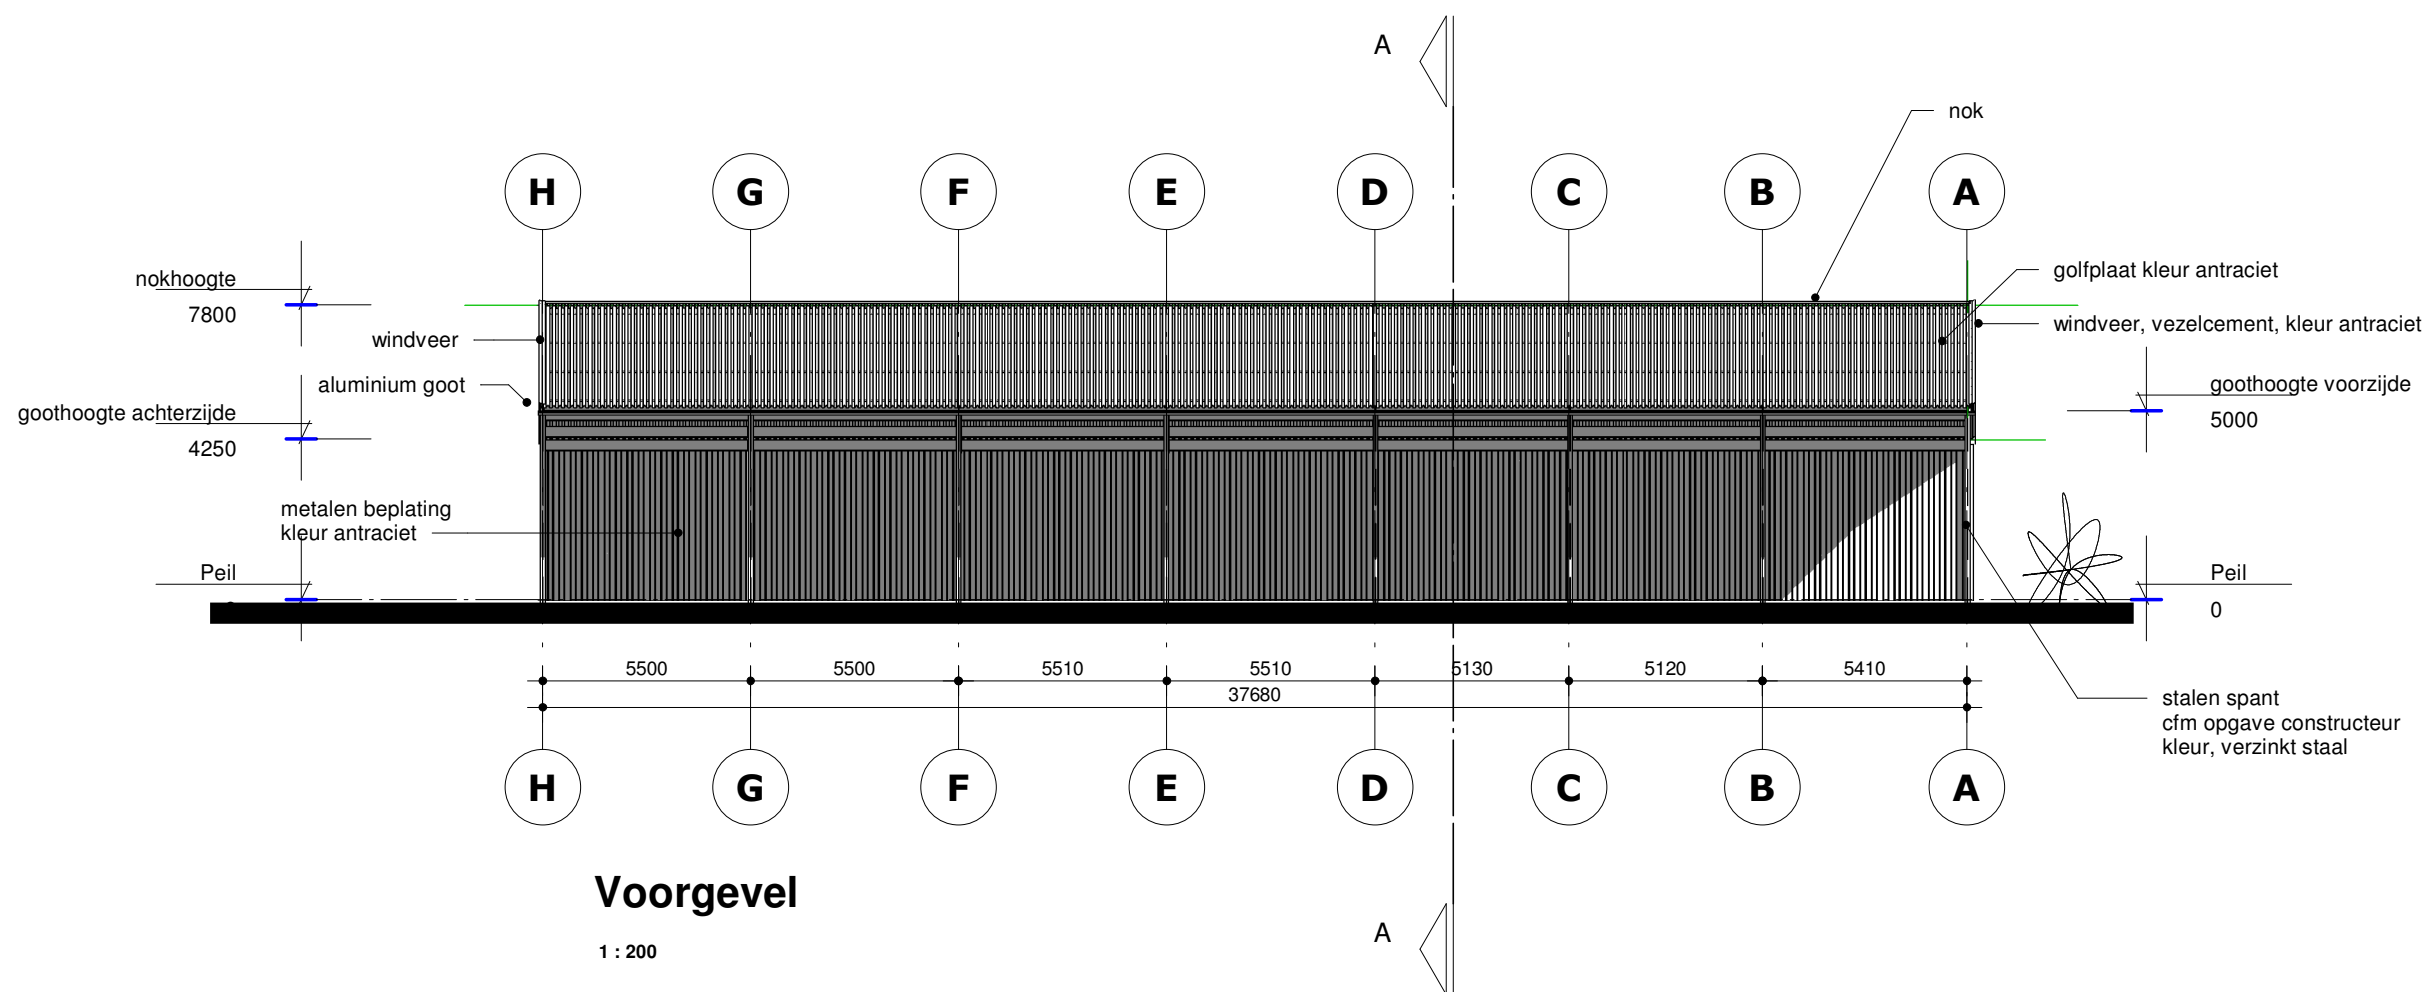


project
Formalisatie veldschuur
projectadres
Sint Lambertusdijk 2
5953 TH Reuver
opdrachtgever

formaat
A3
dossier
20190074


blad
3

schaal
1 : 200
maatvoering
mm
datum
6-9-2019 12:42:04
tekening
Voorgevel

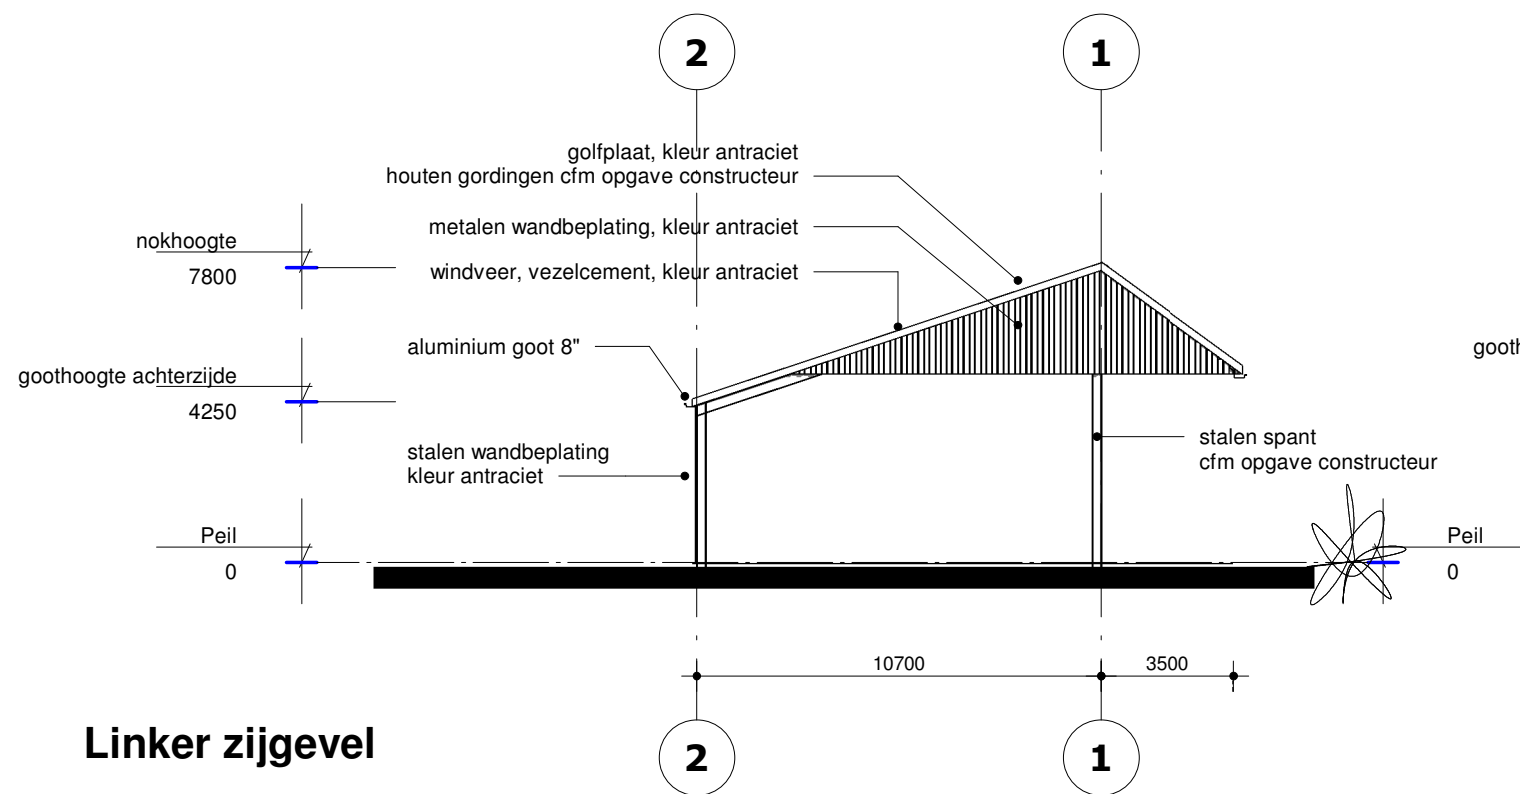

Linker zijgevel

1 : 200

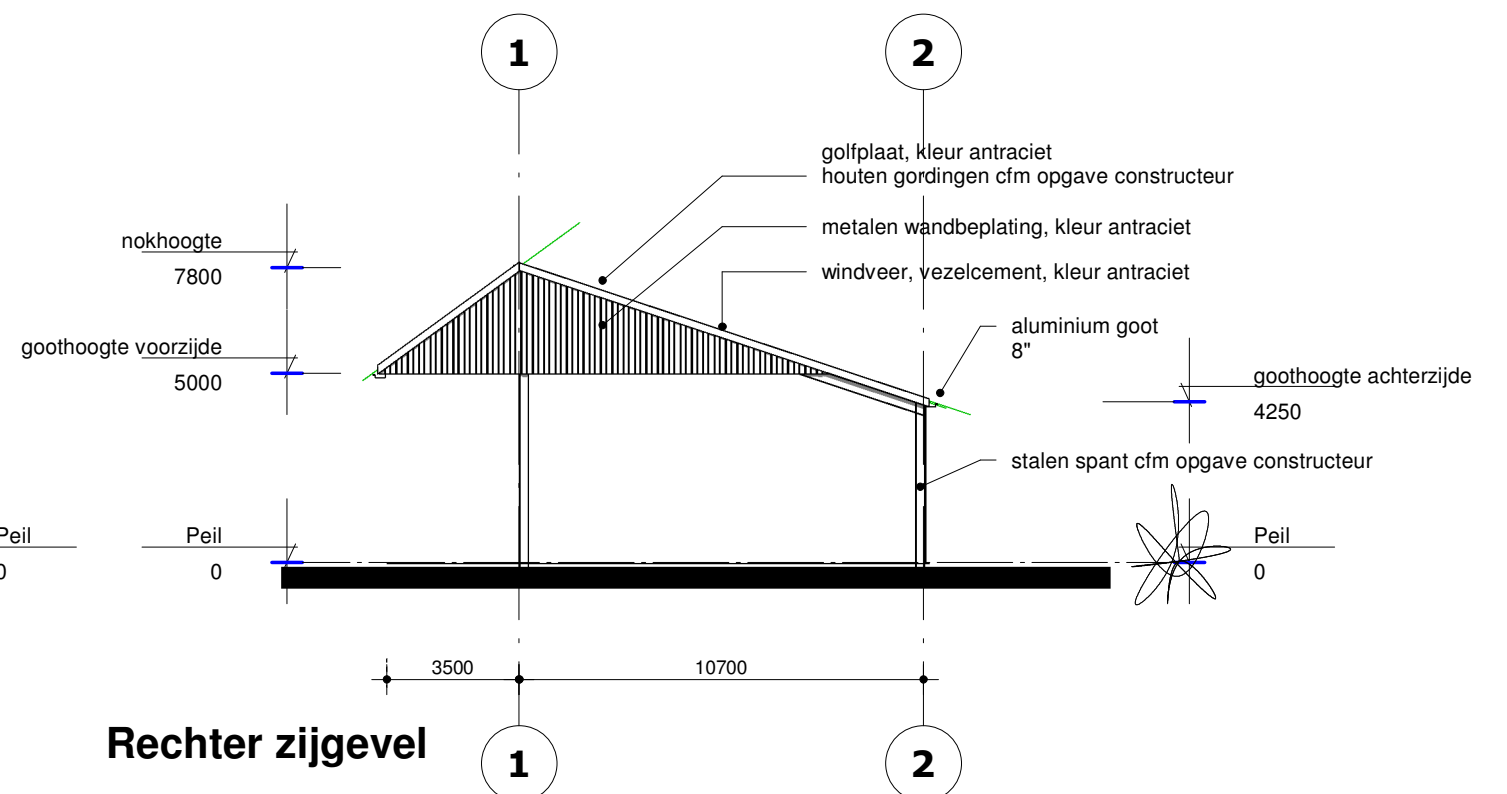

Rechter zijgevel

1 : 200

project
Formalisatie veldschuur
projectadres
Sint Lambertusdijk 2
5953 TH Reuver


formaat
A3
dossier
20190074

schaal
1 : 200
maatvoering
mm

datum
6-9-2019 12:42:05

blad
4



tekening
Linker en rechter gevel

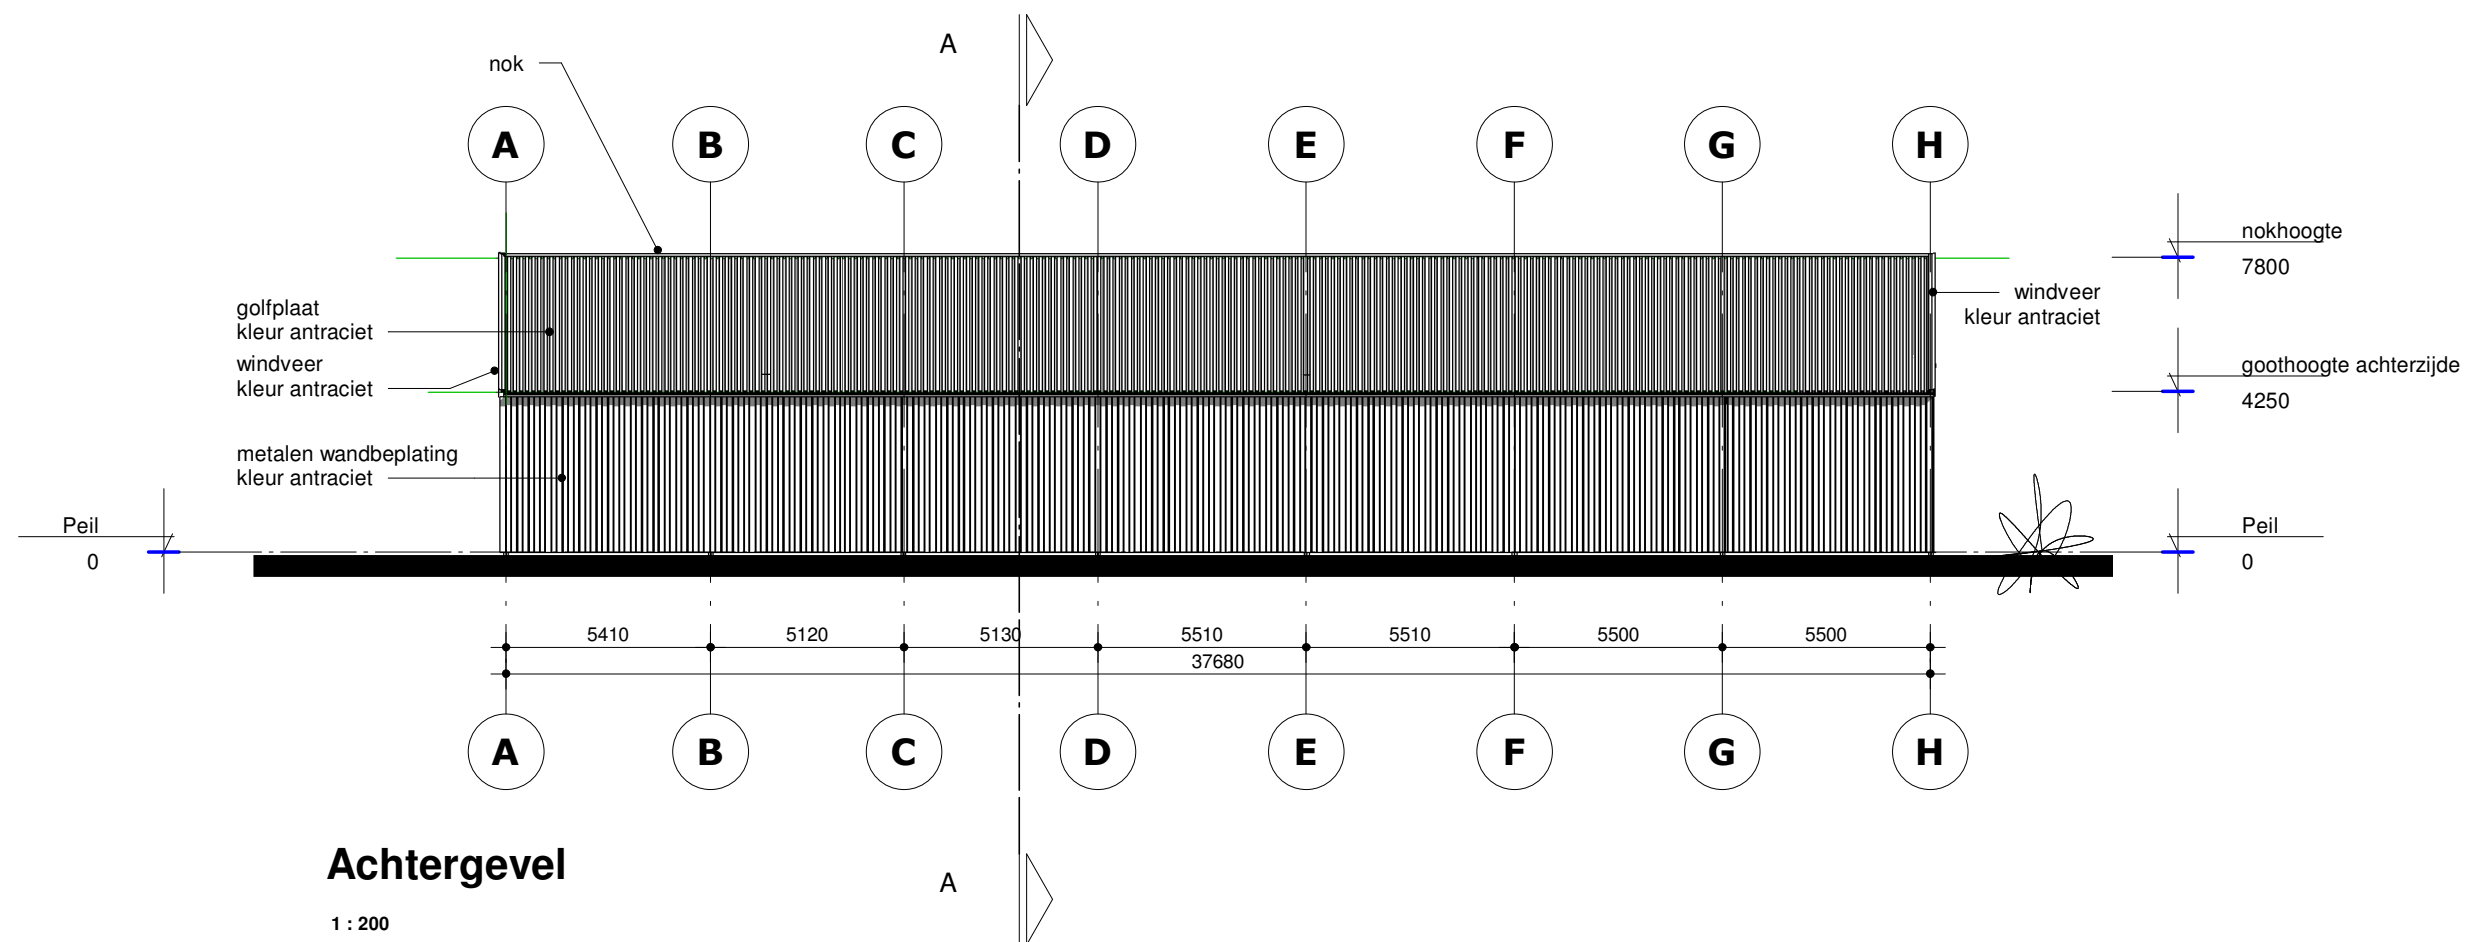

project
Formalisatie veldschuur
projectadres
Sint Lambertusdijk 2
5953 TH Reuver

formaat
A3
dossier
20190074

schaal
1 : 200
maatvoering
mm
datum
6-9-2019 12:42:06
tekening
Achtergevel

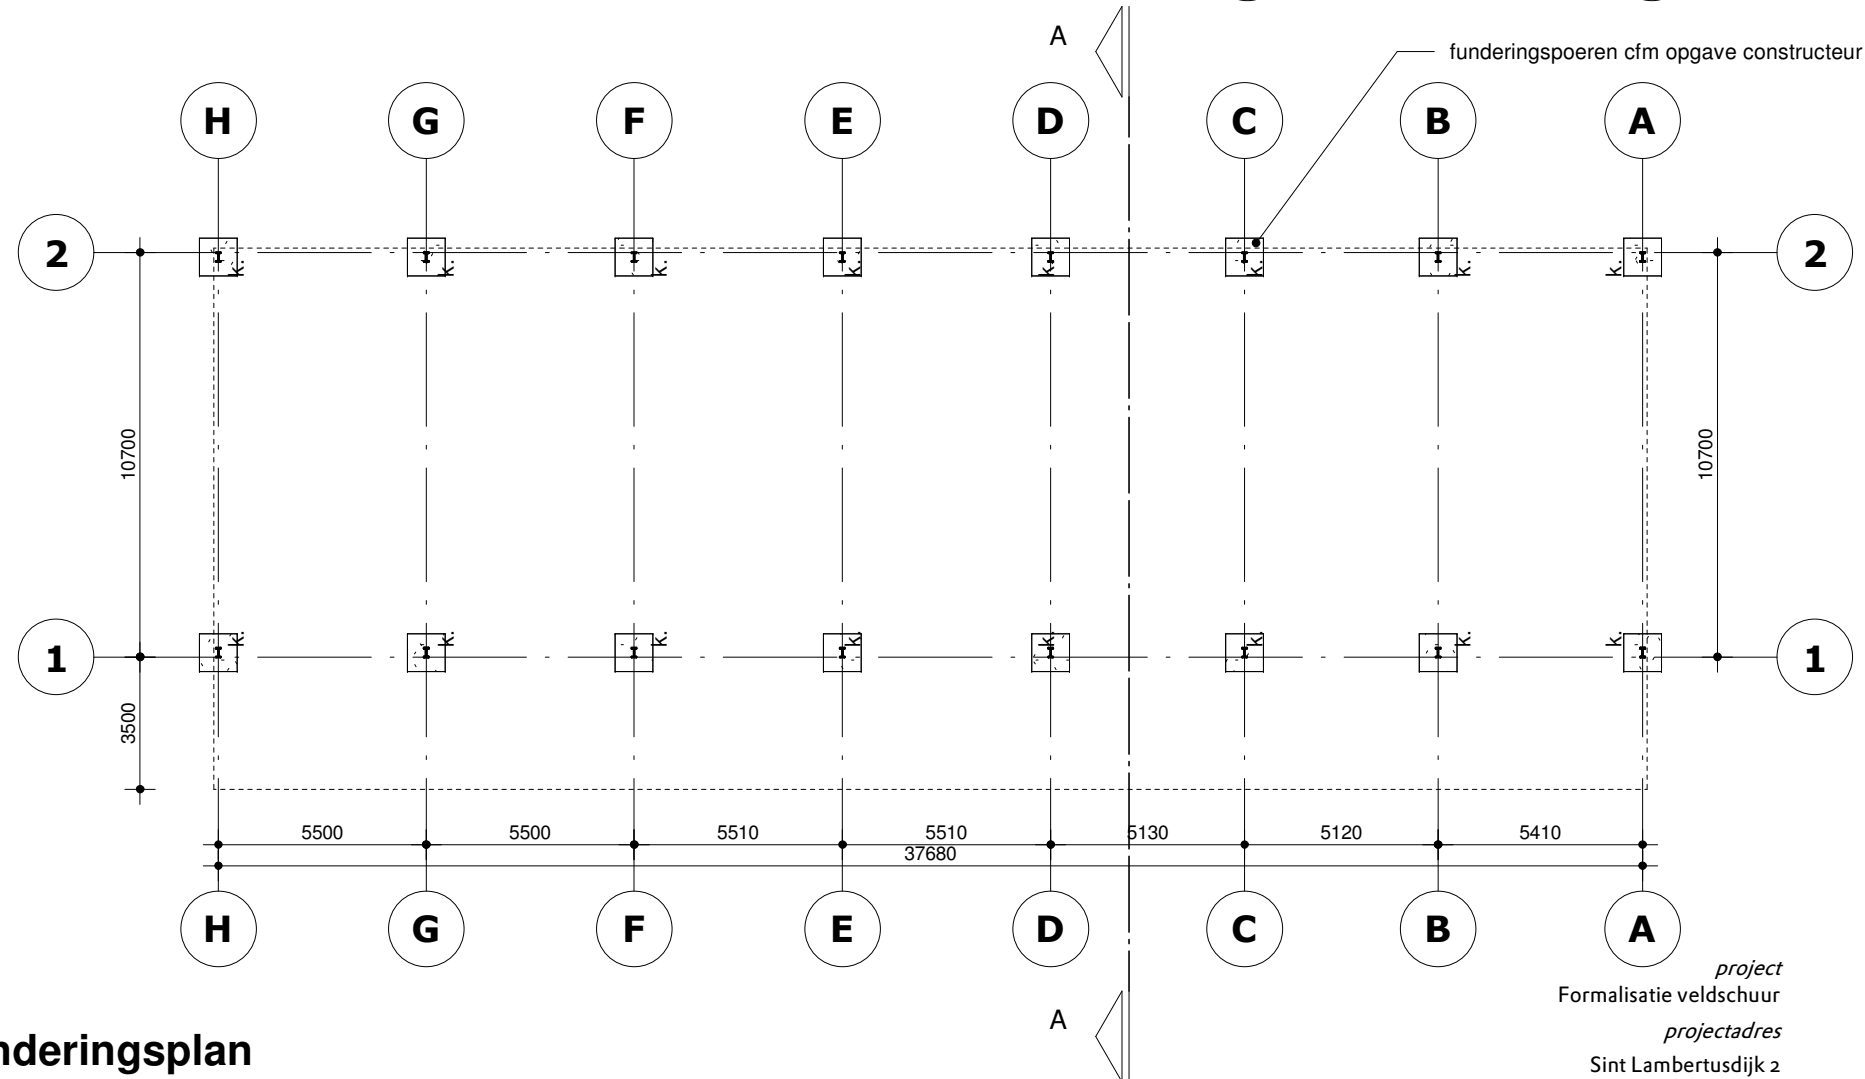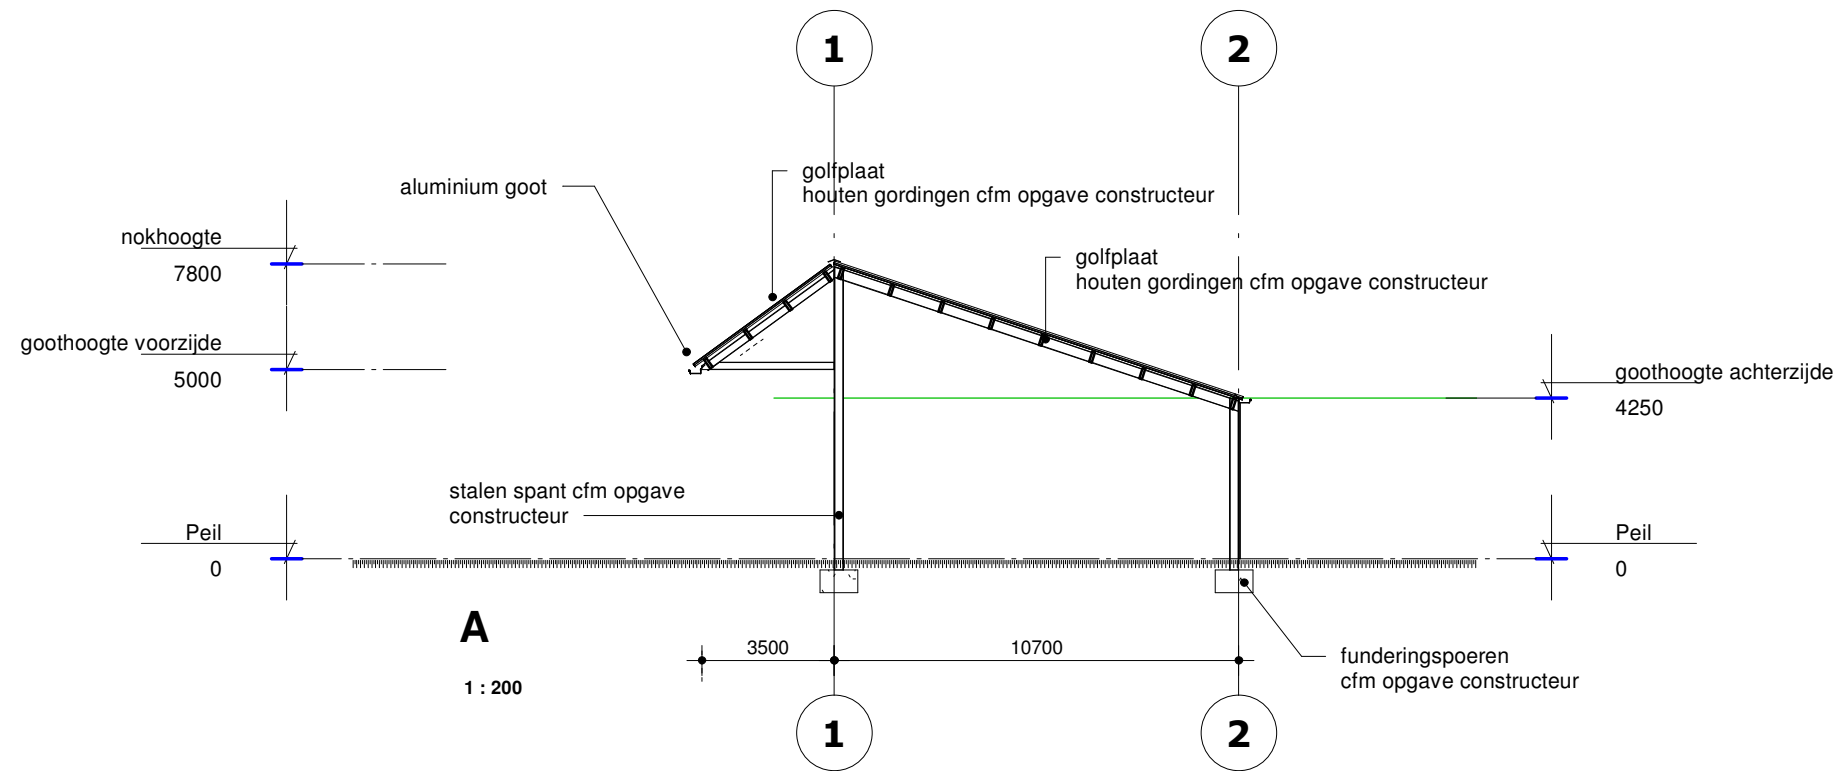

Funderingsplan

1 : 200


project
Formalisatie veldschuur
projectadres
Sint Lambertusdijk 2
5953 TH Reuver

formaat
A3
dossier
20190074

schaal
1 : 200
maatvoering
mm

datum
6-9-2019 12:42:06

blad
6
tekening
Doorsnede A / Fundering

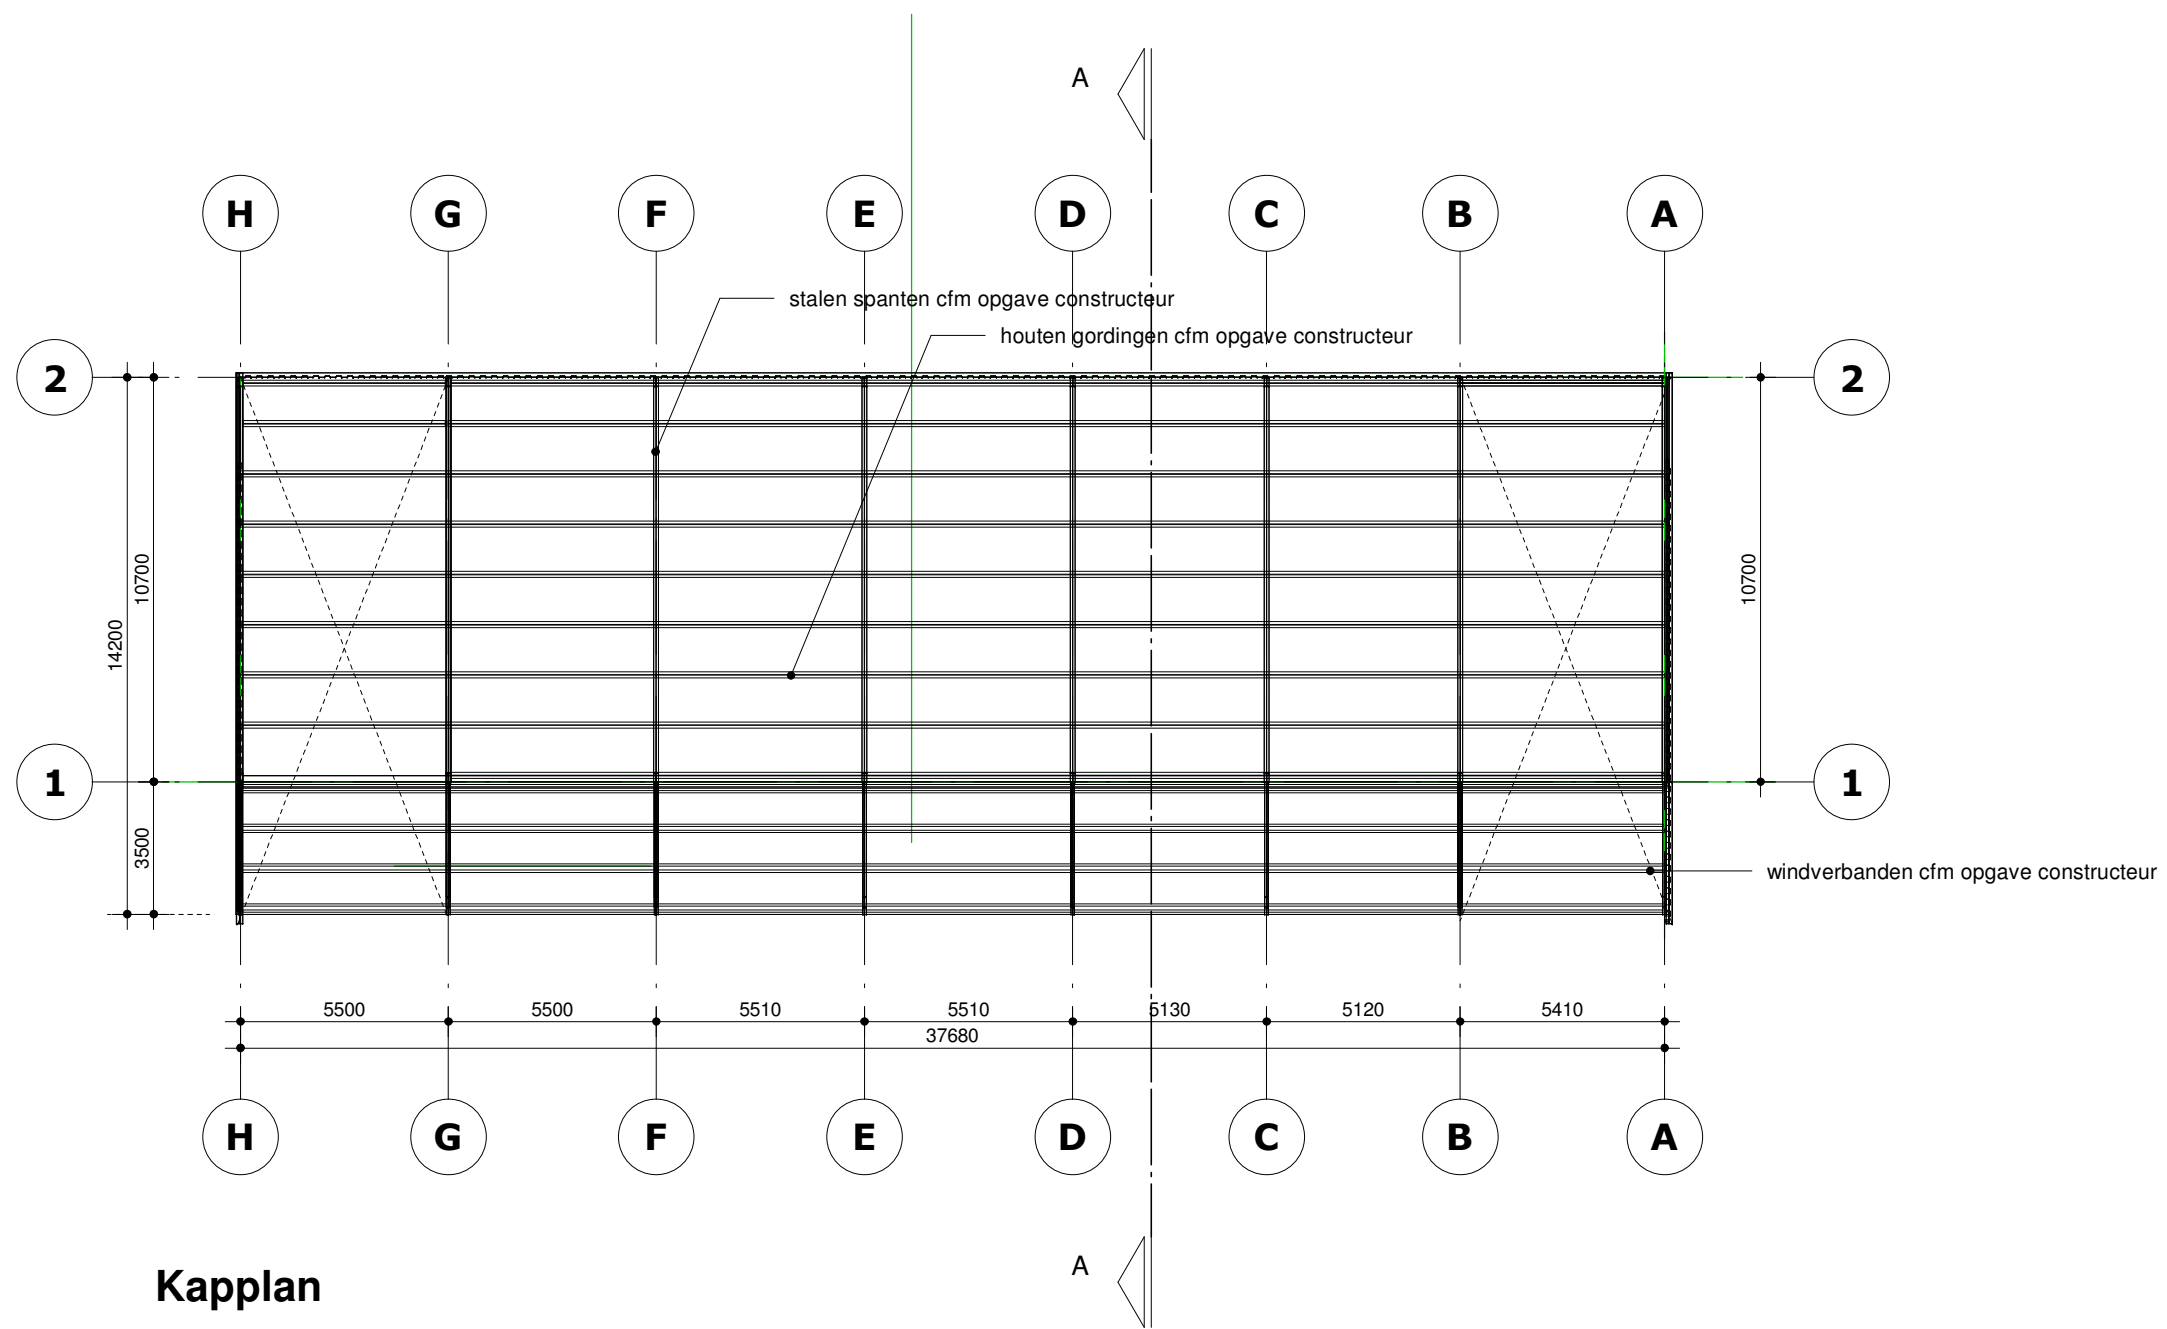

Kapplan

1 : 200

project
Formalisatie veldschuur
projectadres
Sint Lambertusdijk 2
5953 TH Reuver

formaat
A3
dossier
20190074

blad
7

schaal
1 : 200
maatvoering
mm
datum
6-9-2019 12:42:06
tekening
Kapplan