



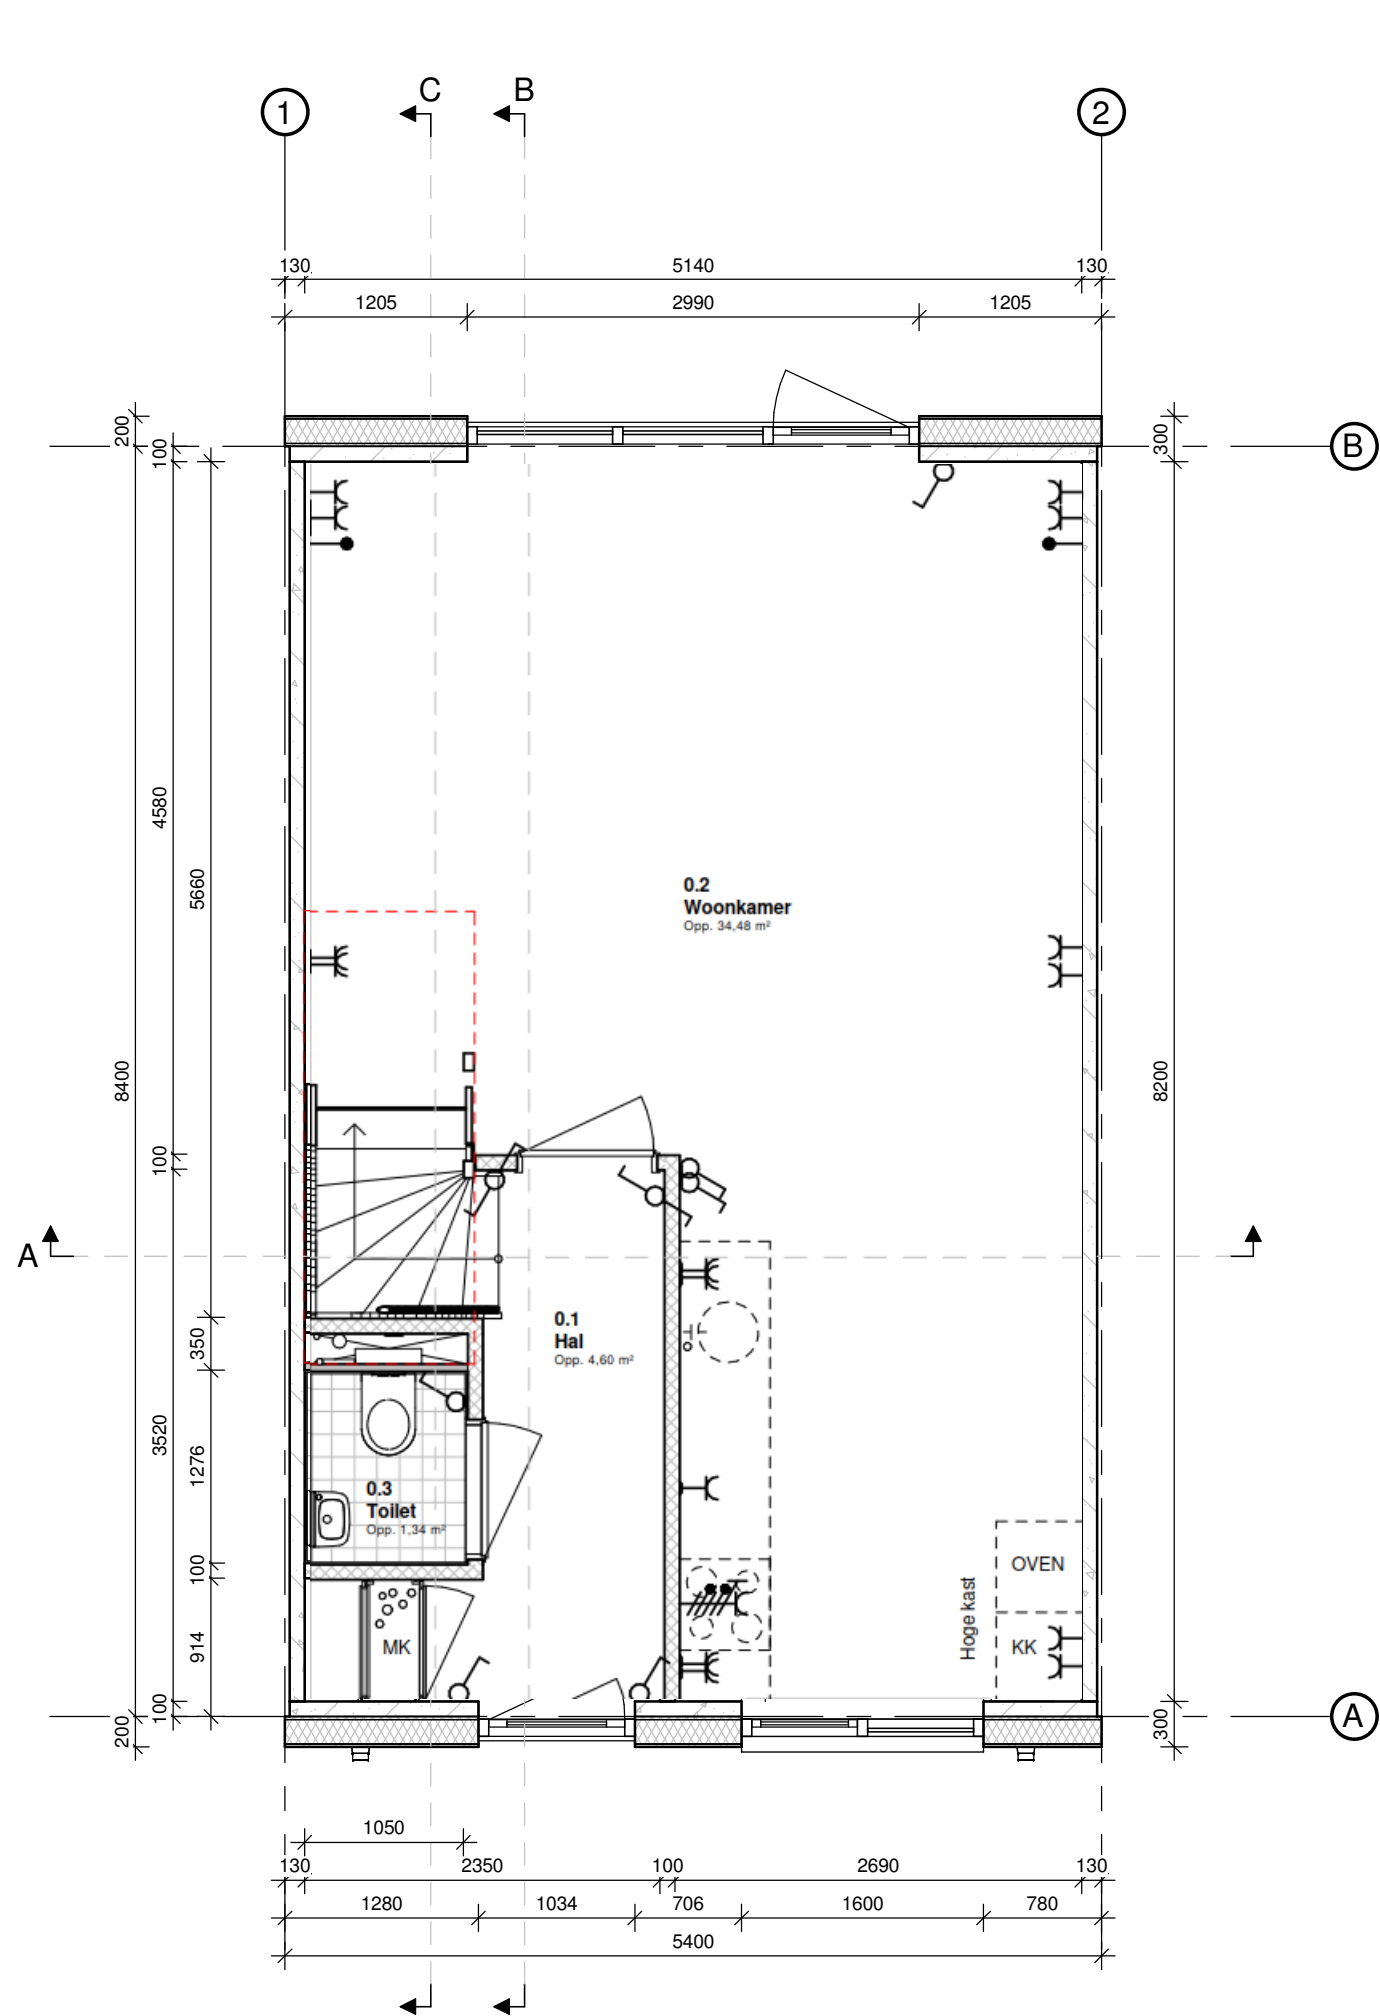


Begane grond

schaal 1 : 50

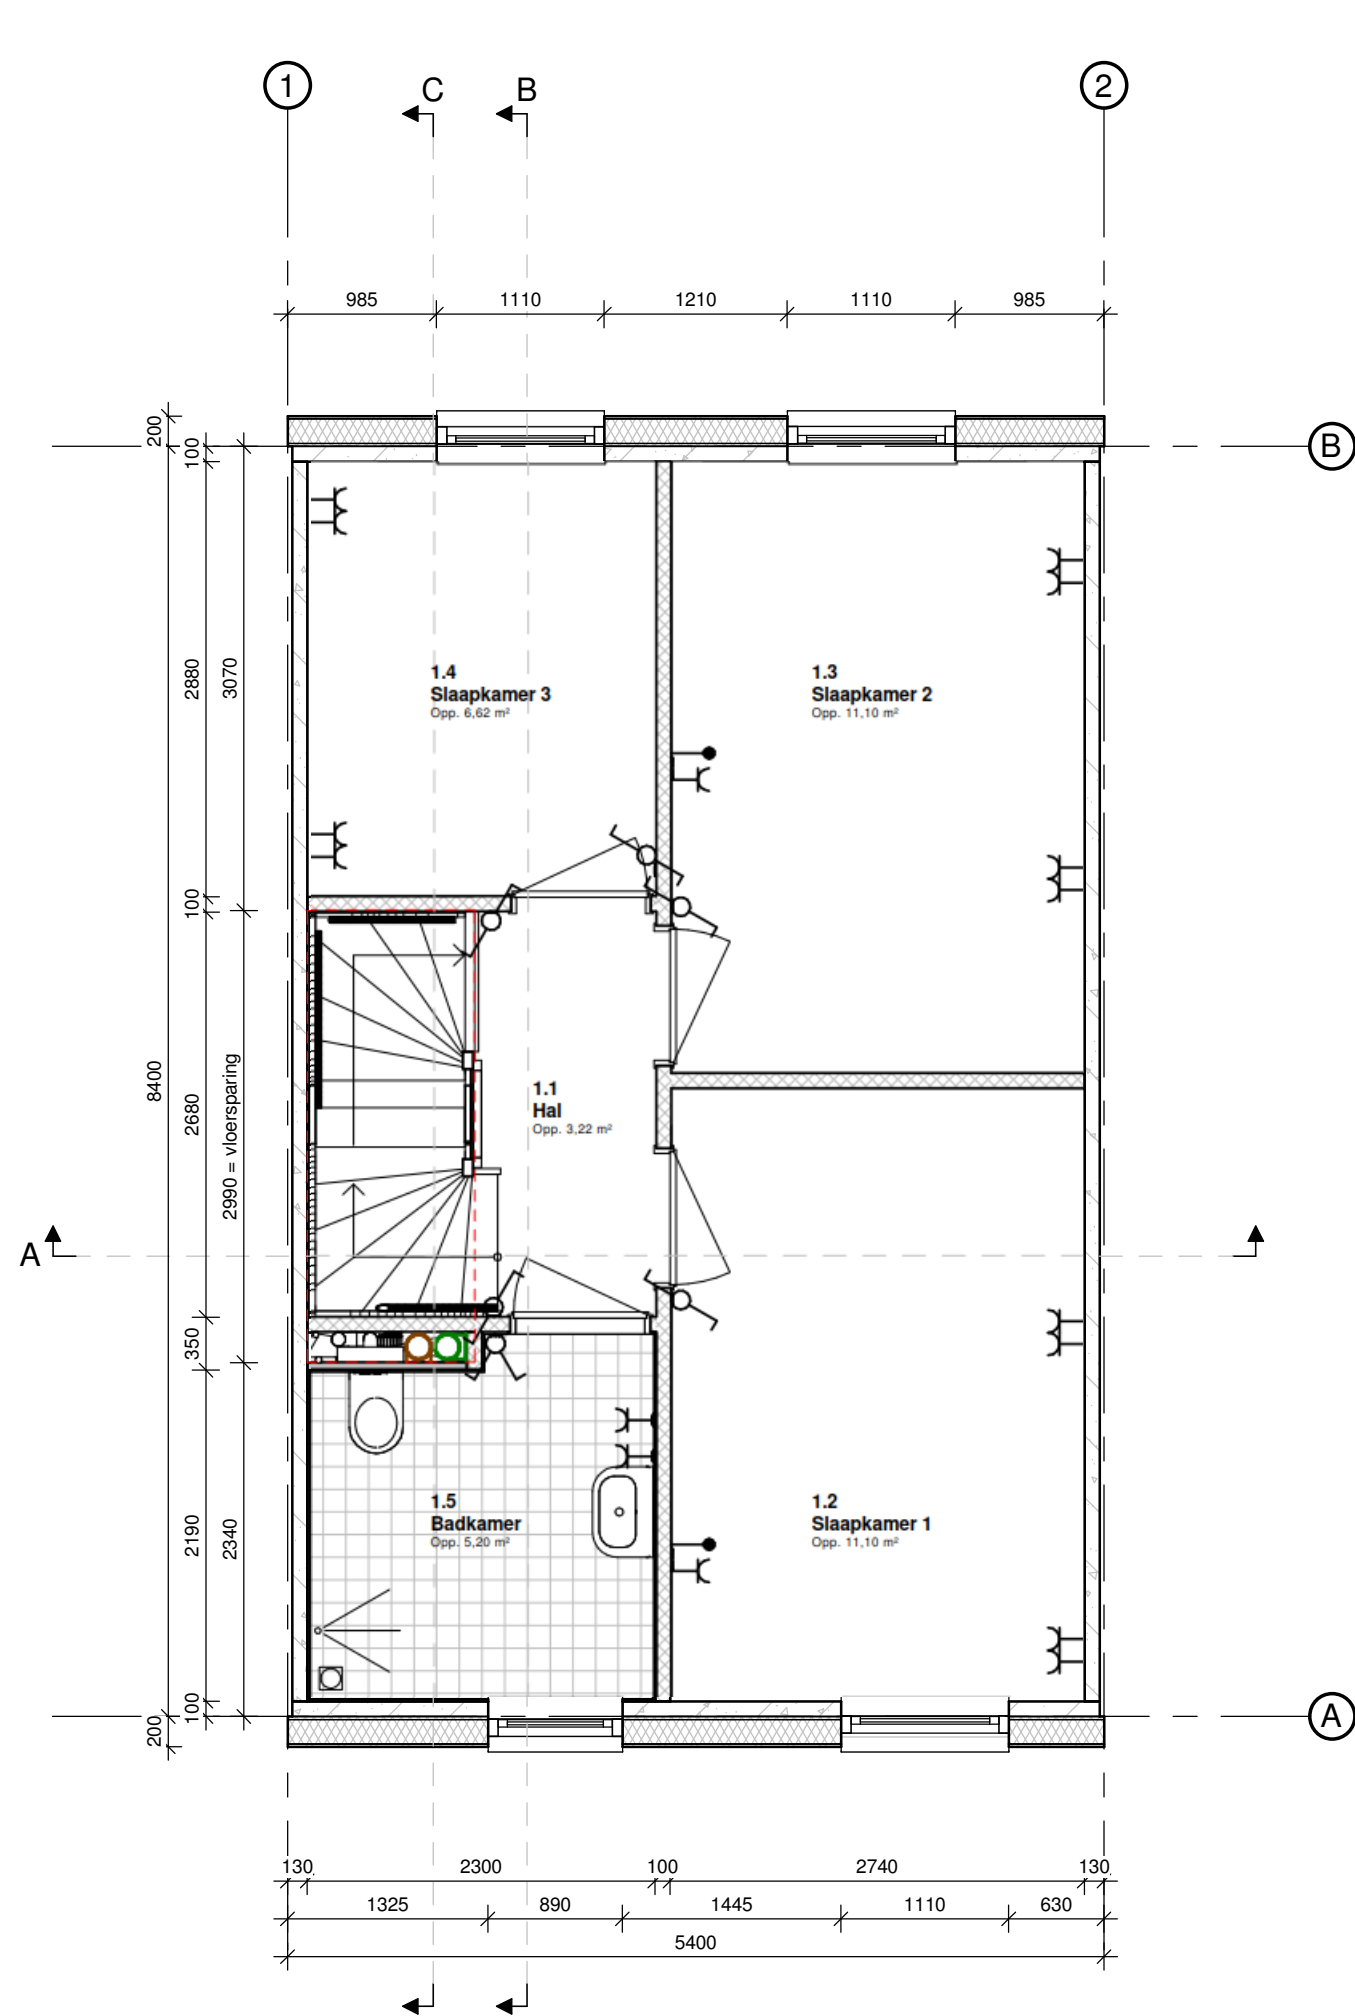


1e verdieping

schaal 1 : 50

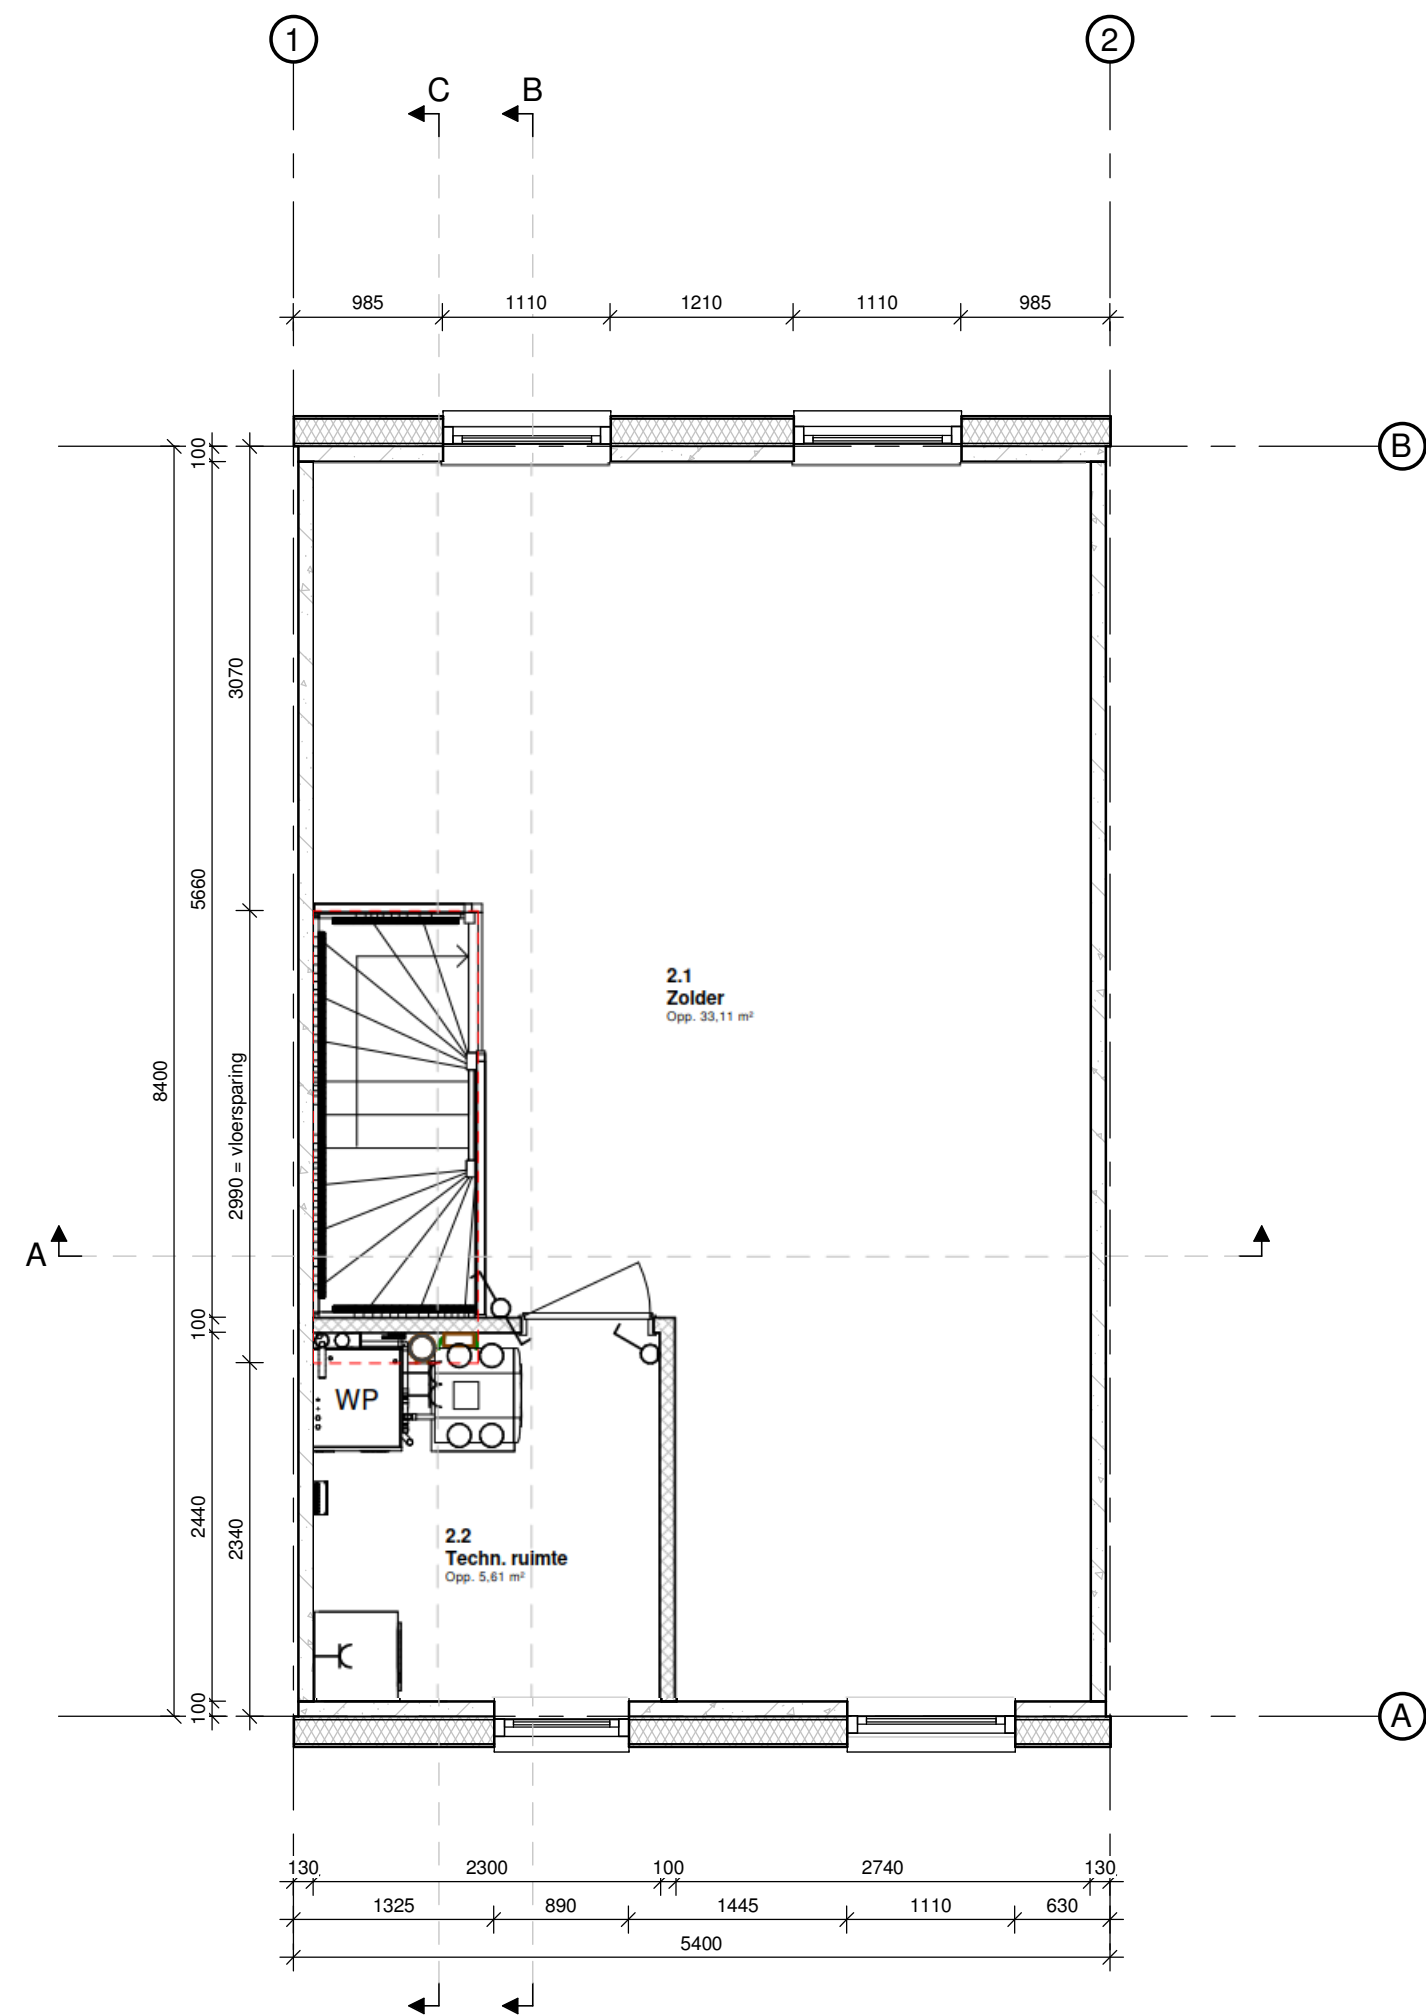


2e verdieping

schaal 1 : 50

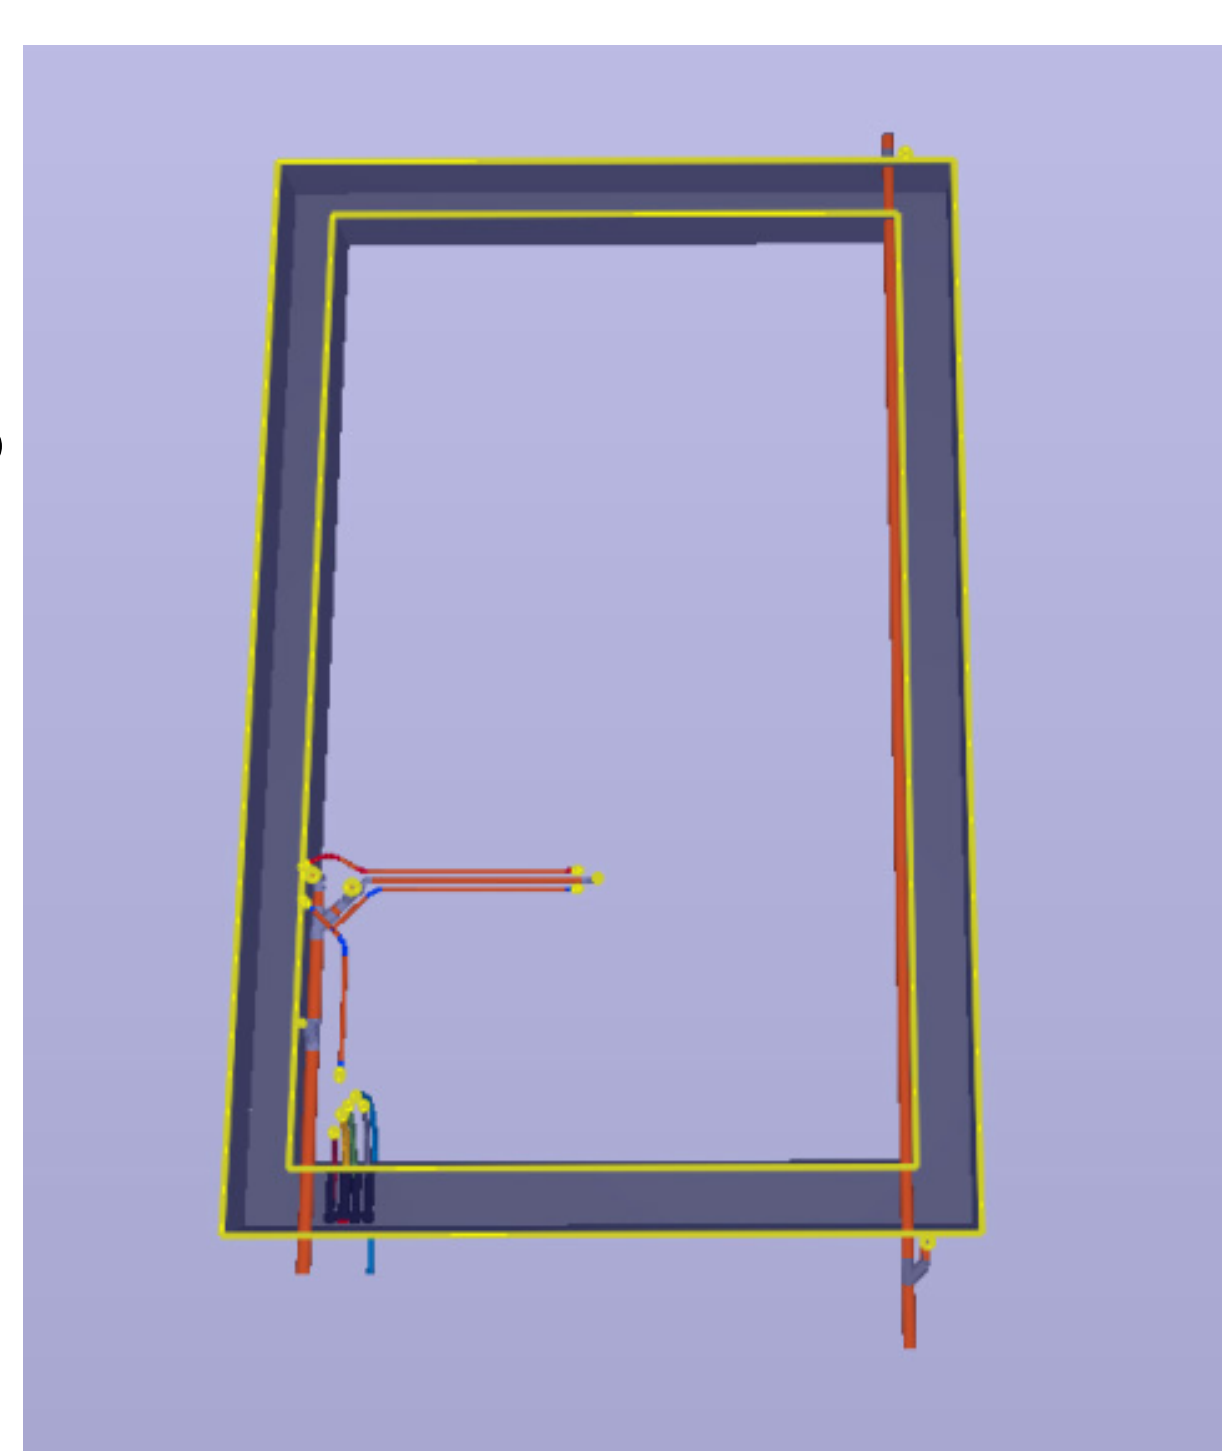

principetekening riolering

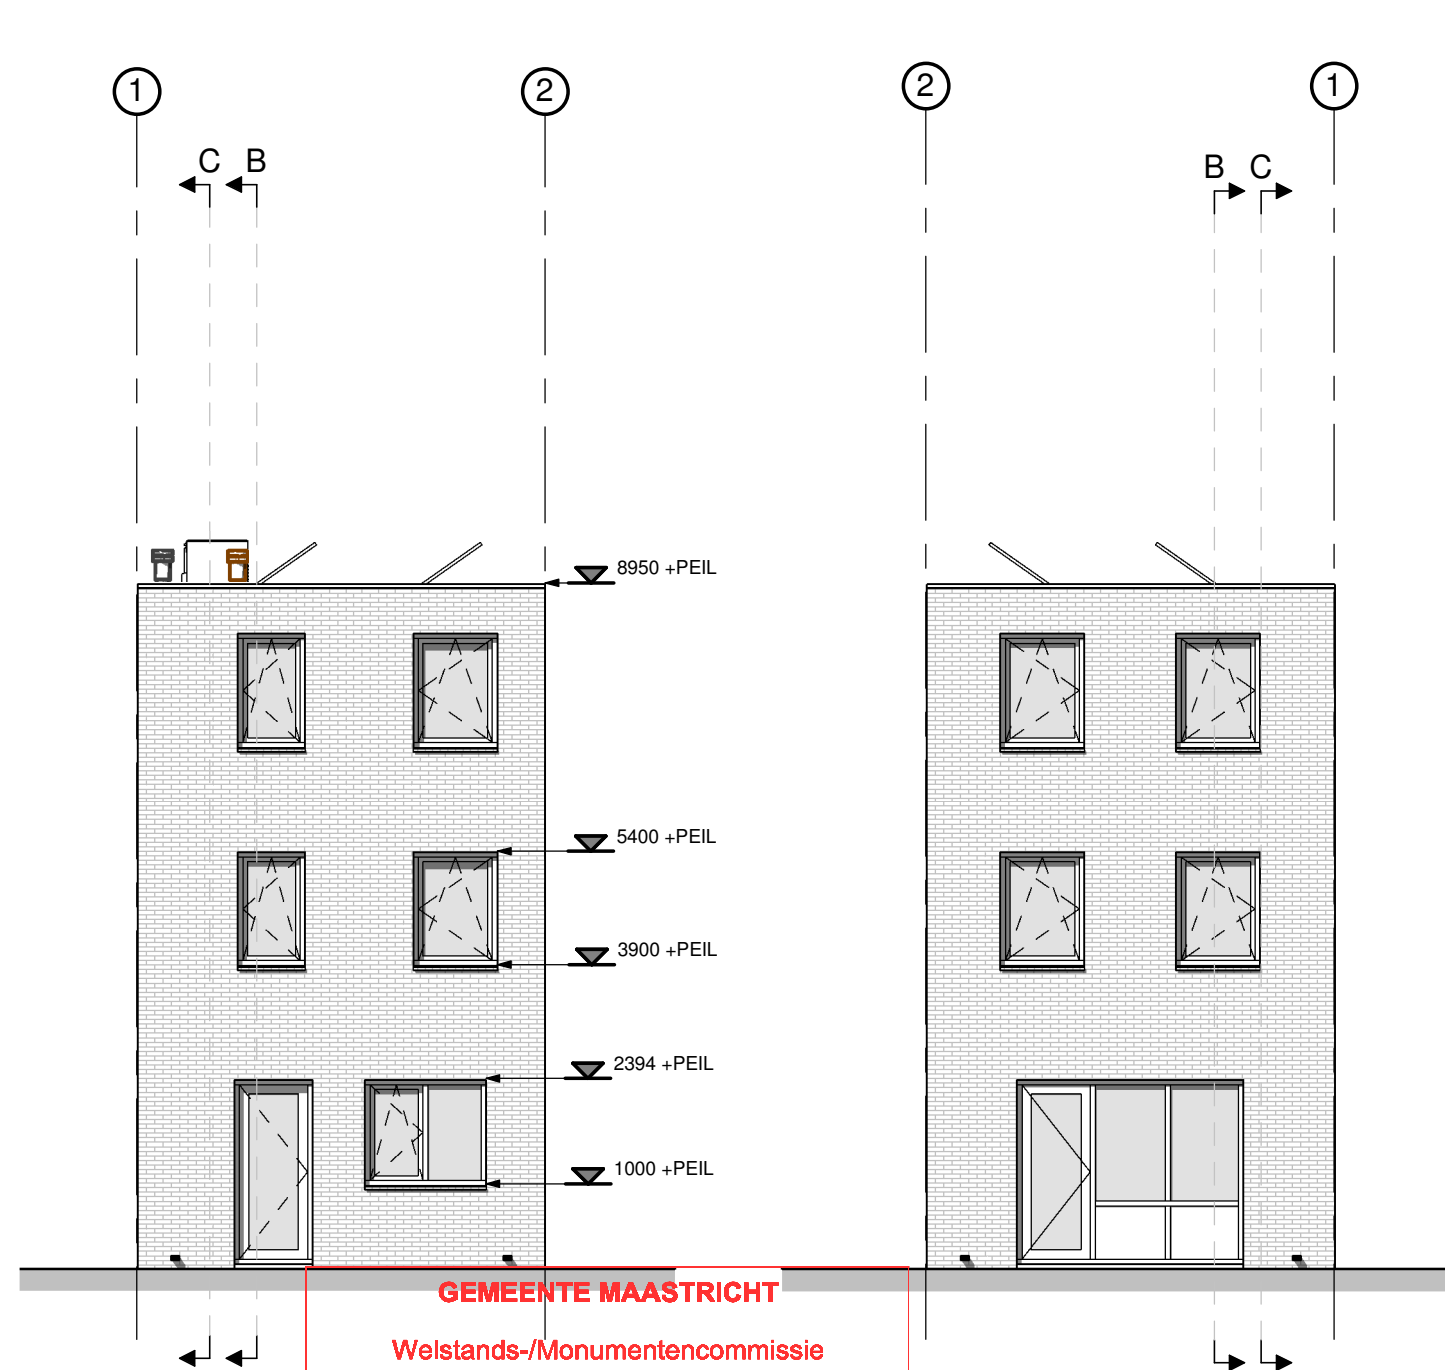


Voorgevel

Achtergevel


schaal 1 : 100

schaal 1 : 100

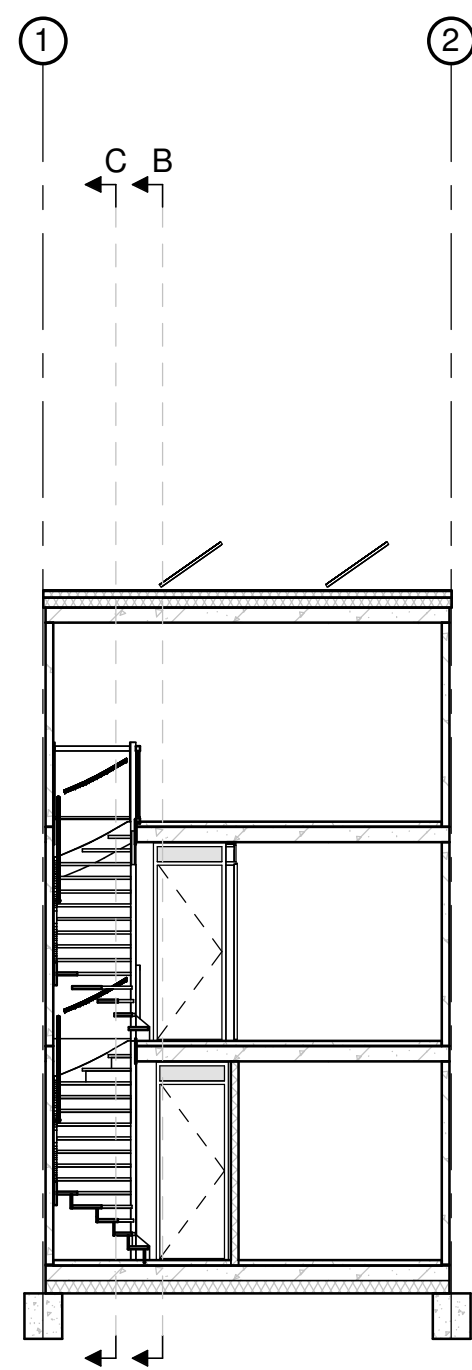


Doorsnede A

schaal 1 : 100

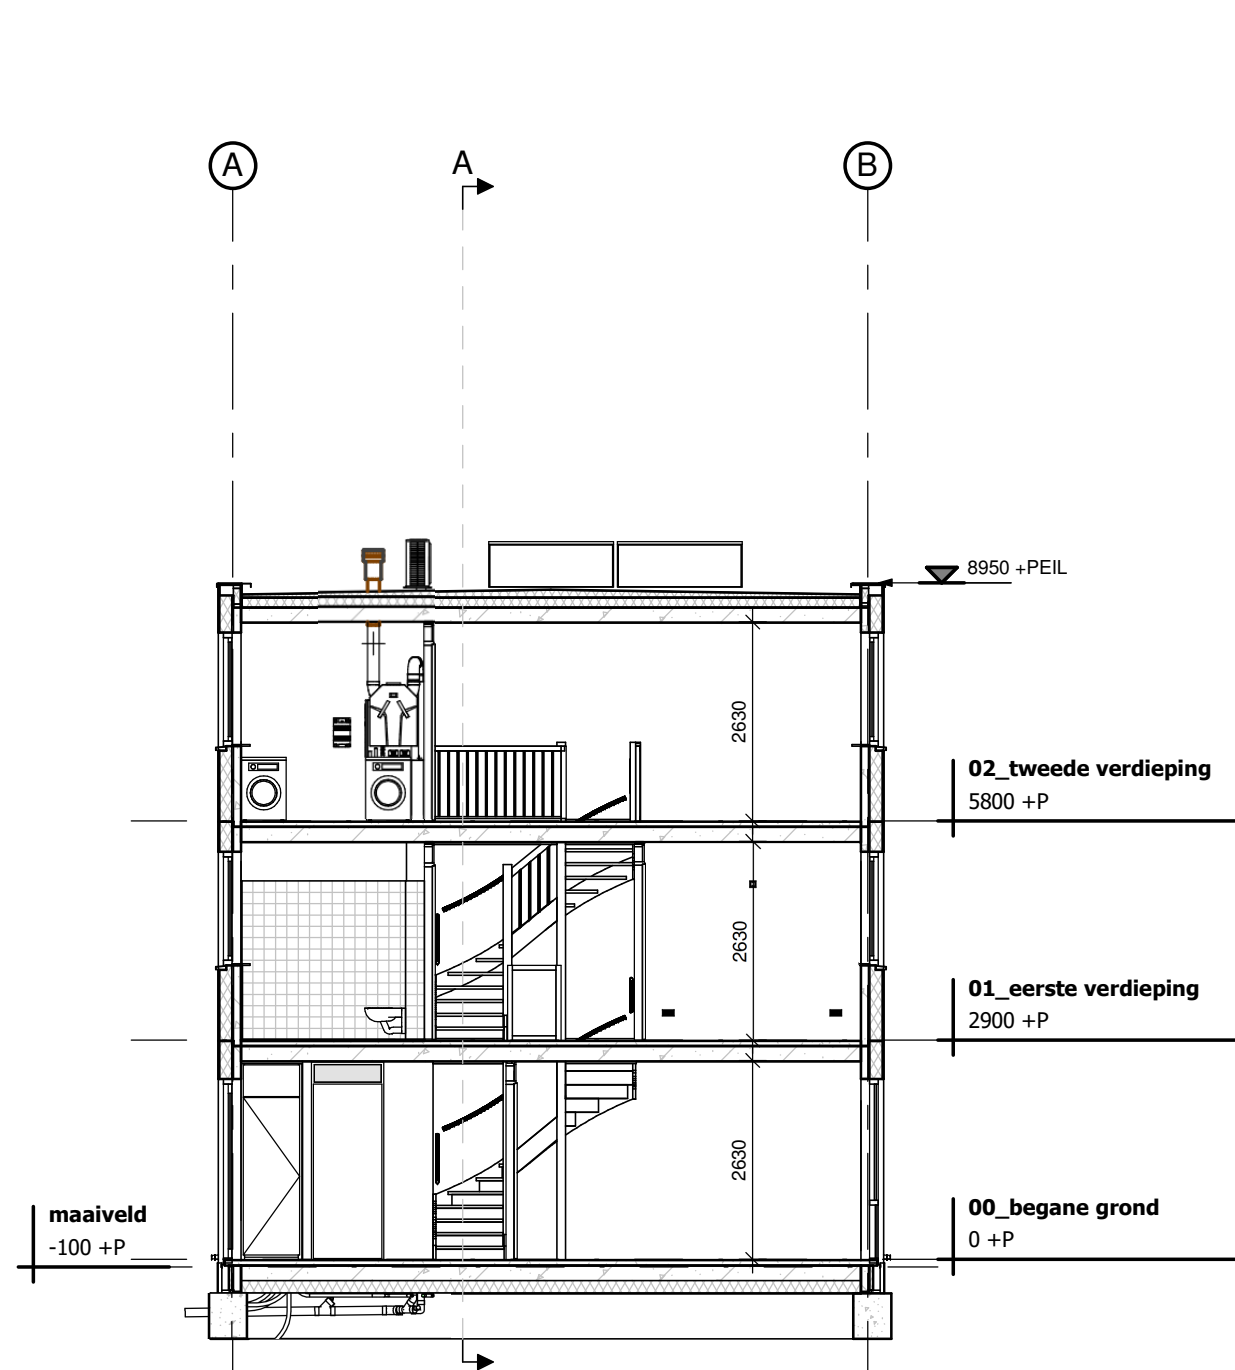


Doorsnede B

schaal 1 : 100

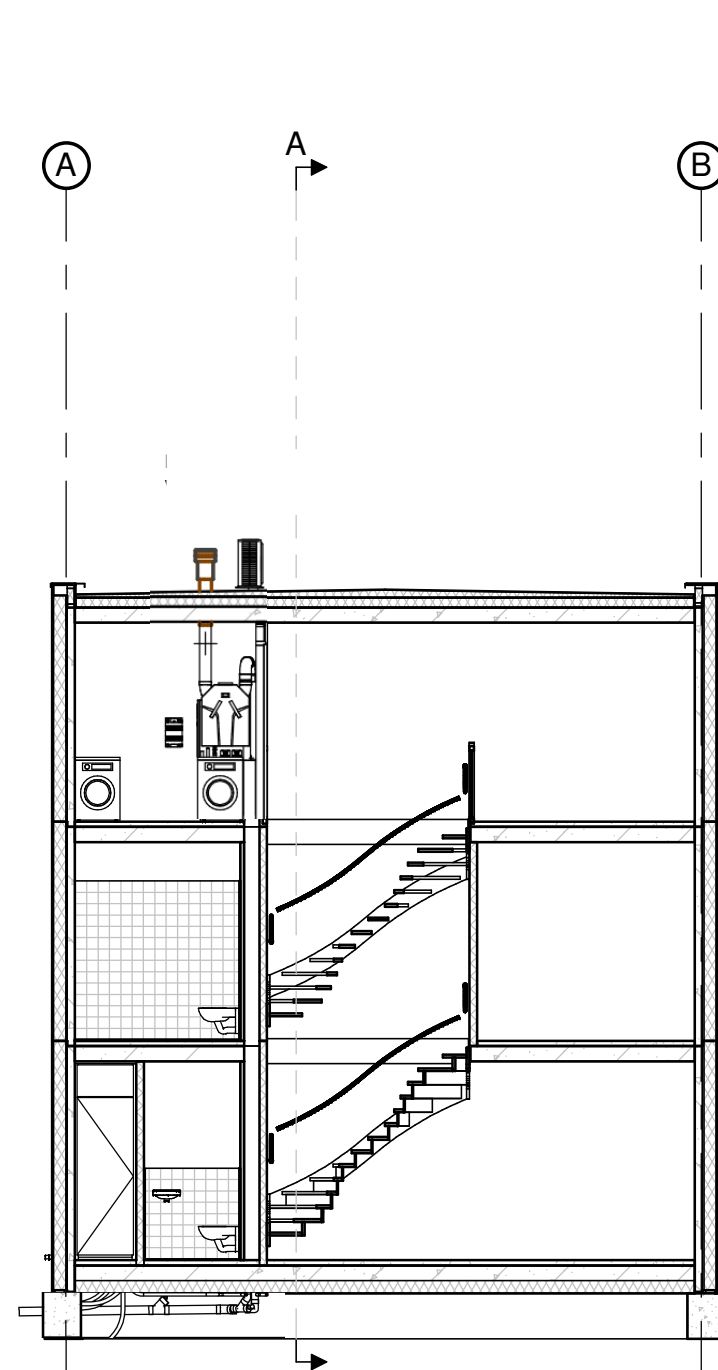

Doorsnede C

schaal 1 : 100

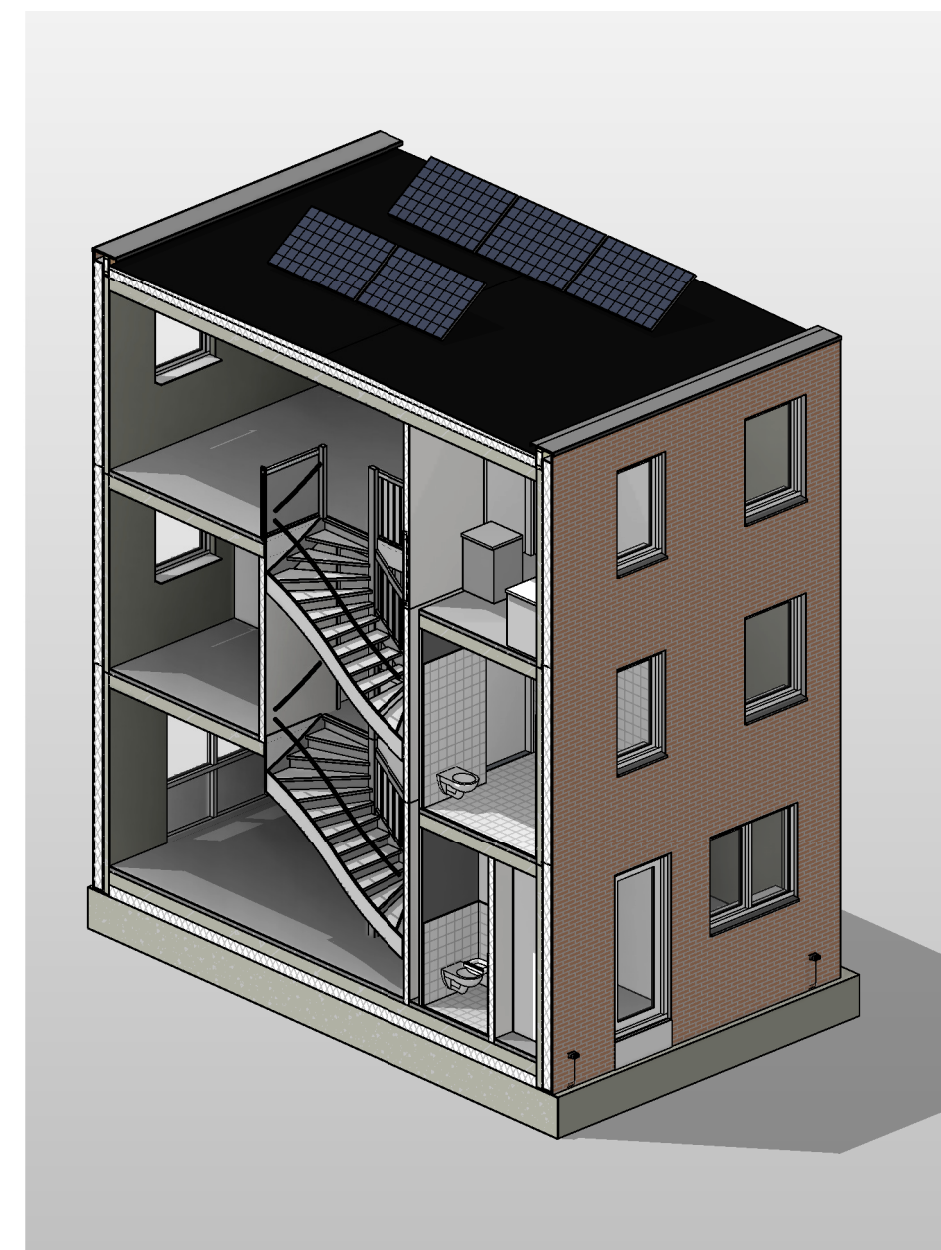

Ruimtestaat			
Nummer	Ruimte	Oppervlakt	Ruimtefuncties
0.1	Hal	4,60 m²	verblijfsruimte
0.2	Woonkamer	34,48 m²	verblijfsruimte
0.3	Metruimte	0,59 m²	technische ruimte, metruimte
0.3	Toilet	1,34 m²	toiletteruimte
00	begane grond	41,01 m²	
1.1	Hal	3,22 m²	verkeersruimte
1.2	Slaapkamer 1	11,10 m²	verblijfsruimte, bedruimte
1.3	Slaapkamer 2	11,10 m²	verblijfsruimte, bedruimte
1.4	Slaapkamer 3	6,62 m²	verblijfsruimte, bedruimte
1.5	Badkamer	6,20 m²	badruimte
01	eerste verdieping	37,23 m²	
2.1	Zolder	33,11 m²	onbenoemde ruimte
2.2	Techn. ruimte	5,61 m²	technische ruimte
02	tweede verdieping	38,72 m²	
Totaal netto vloeroppervlakt:		116,96 m²	



	Opdrachtgever		Projectnummer
	Laudy Bouw en Ontwikkeling Irenelaan 8 te Sittard		19001
	Project		
	Laudy conceptwoning Cimbalestraat Maastricht		
	Omschrijving		
	Plattegronden, doorsneden en gevels, beukmaat 5.4m plat		

DRU Industriepark Email: info@biming.nl T: 06-13296220 E: info@biming.nl W: www.biming.nl	Schaal		Formaat	
	1:100, 1:50		A1	
	Fase		Status	
	Uitvoeringsontwerp		Definitief	
		Modelleur		Datum
		AW		22-07-2020

ALLE CONSTRUCTIES CONFORM OPGAVE CONSTRUCTEUR

Gemeente Maastricht Veiligheid en Leefbaarheid
Ontvangen op : 31-07-2020
Zaaknummer : 20-1430WB
Behoort bij besluit van B&W d.d. 06-04-2021

Behoort bij ontwerpbesluit van B&W d.d. 30-10-2020
