



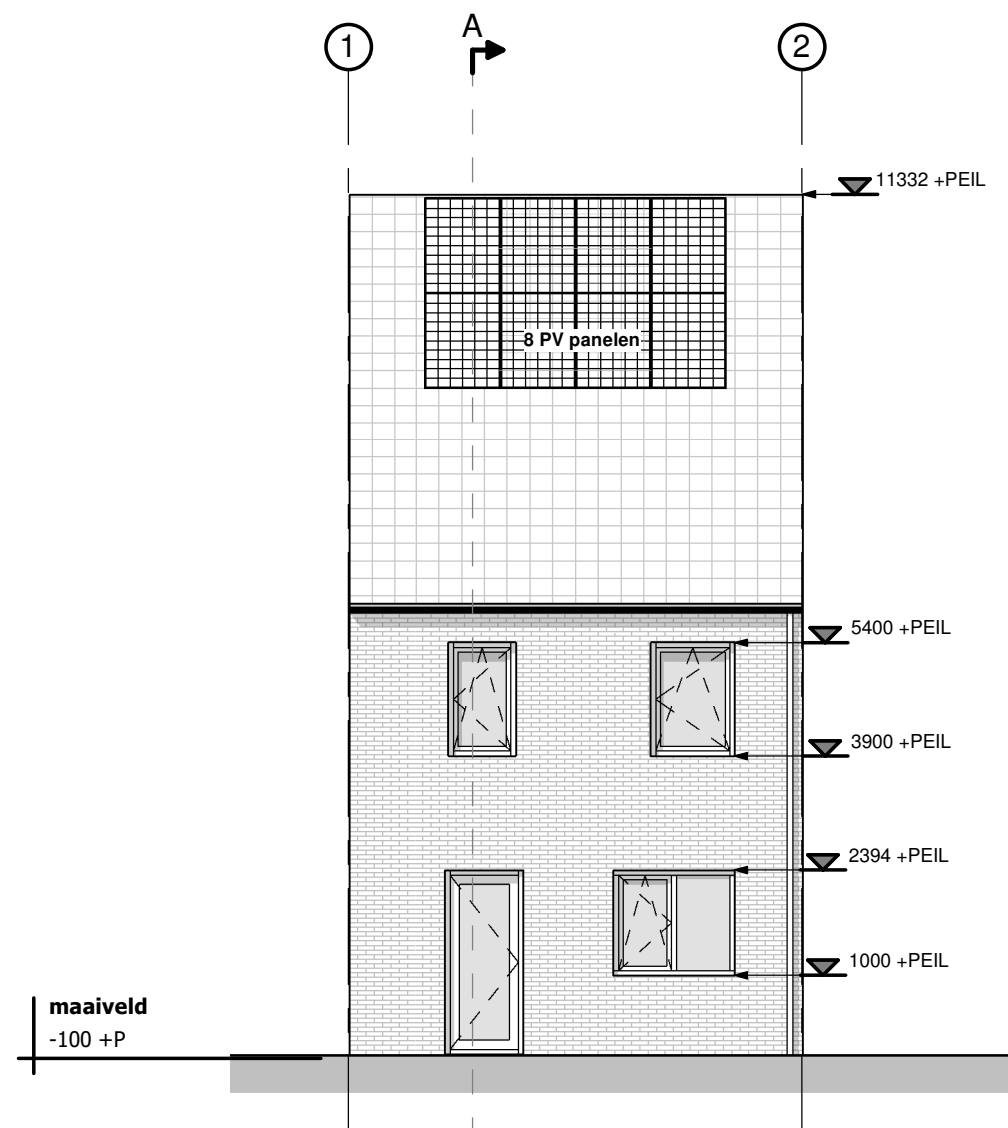


Voorgevel

schaal 1 : 100

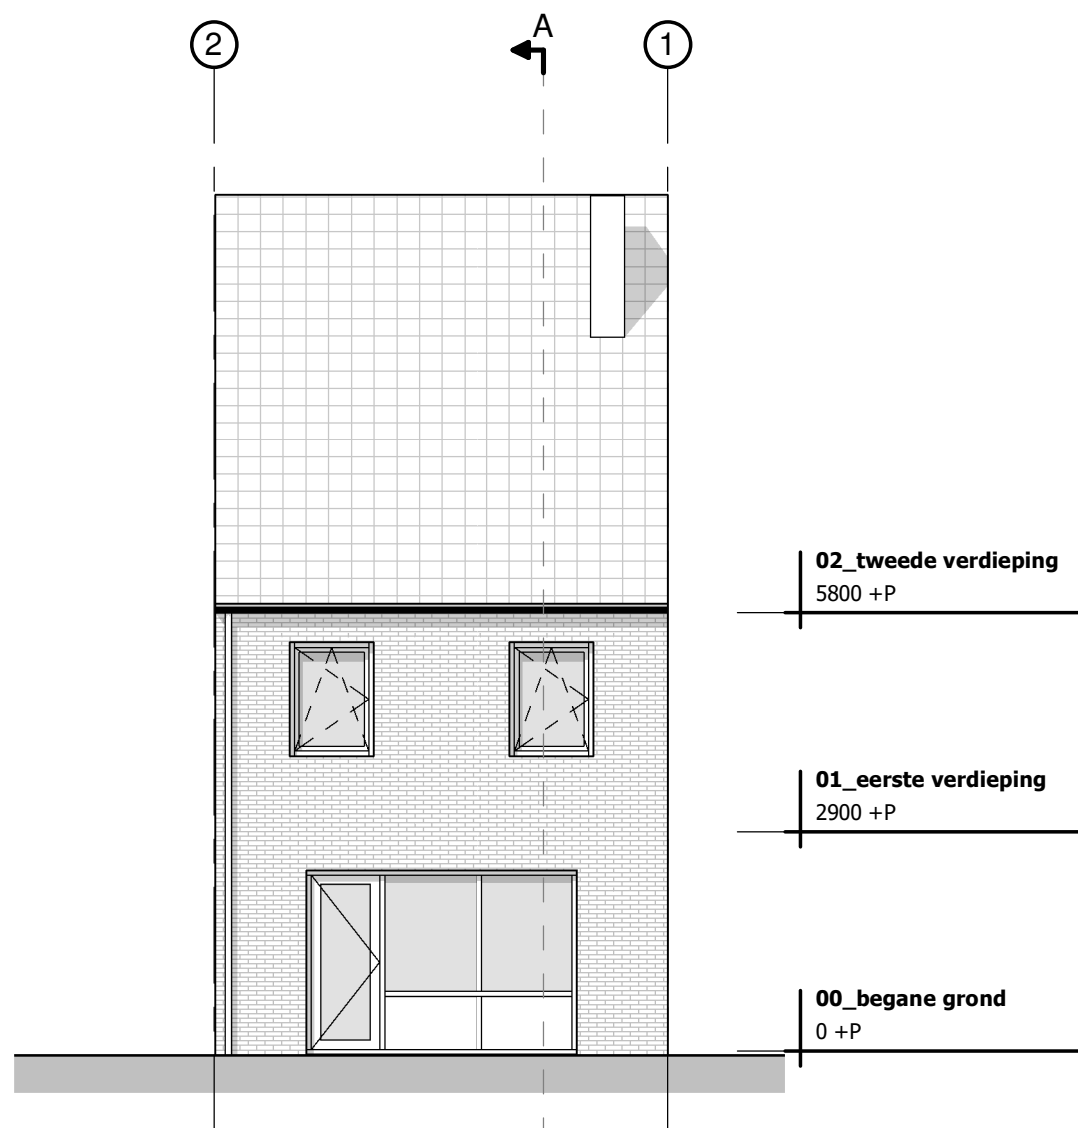


Achtergevel

schaal 1 : 100

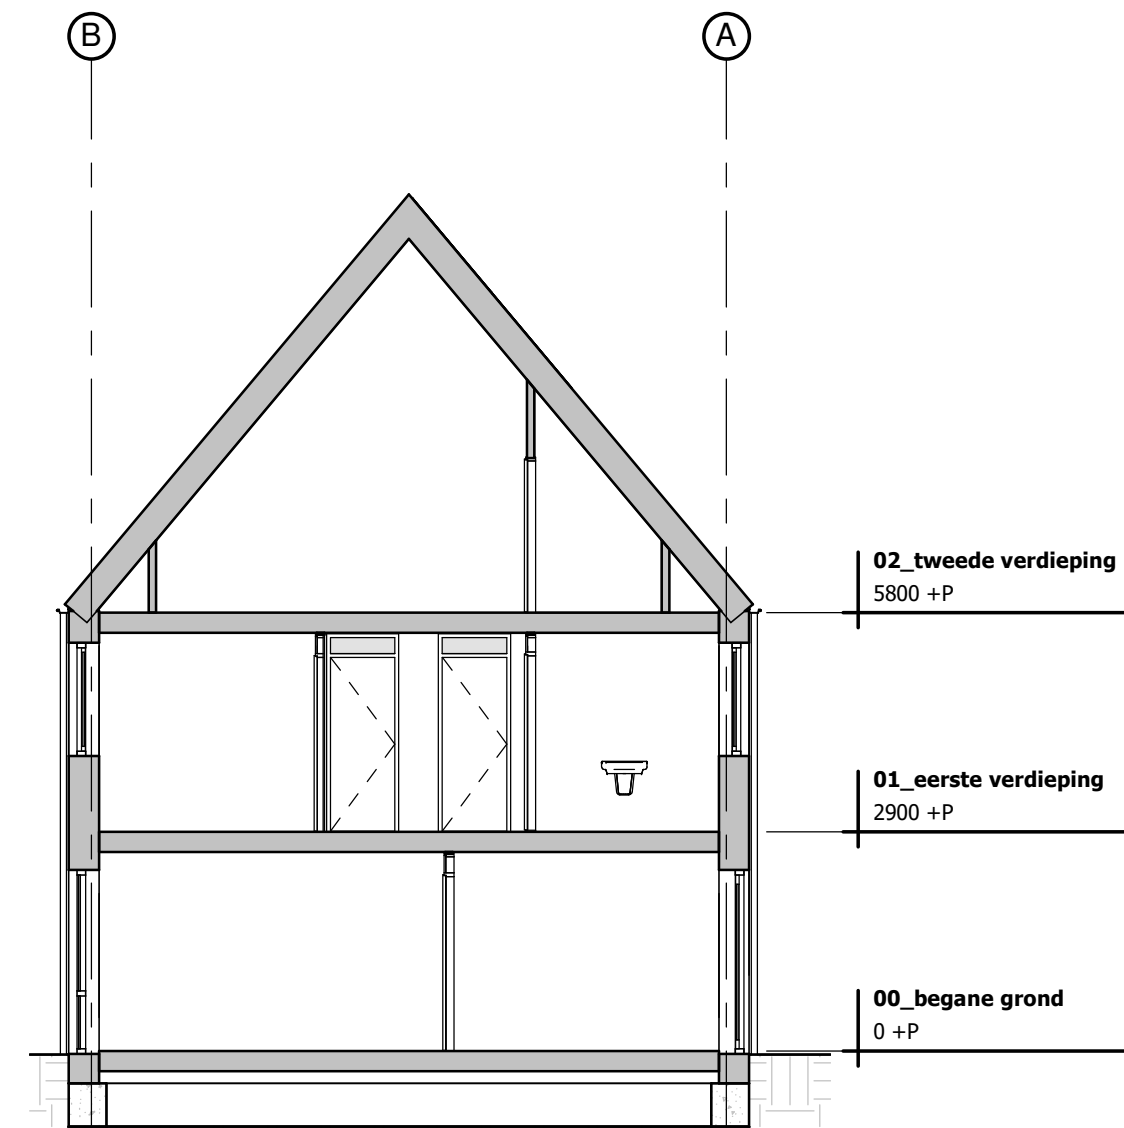


Doorsnede A

schaal 1 : 100

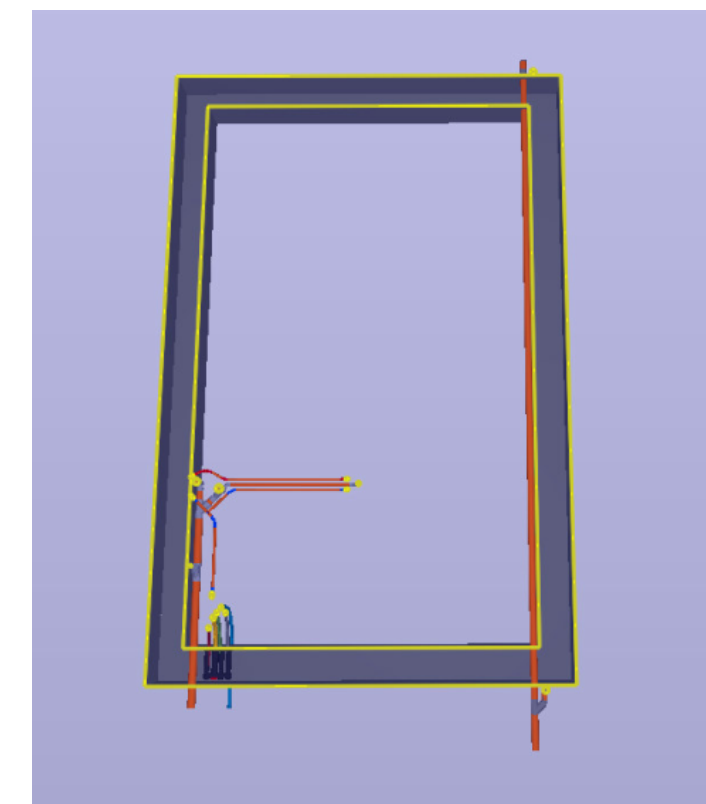


principetekening riolering

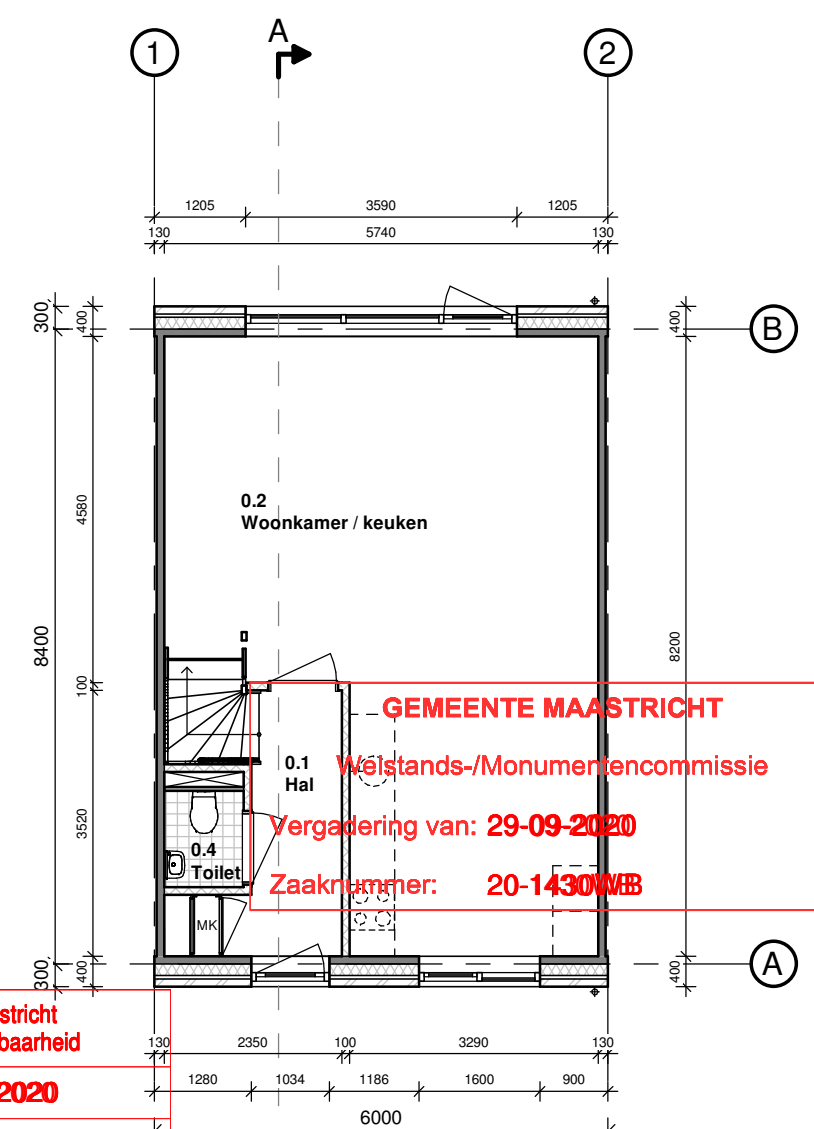


Begane grond

schaal 1 : 100

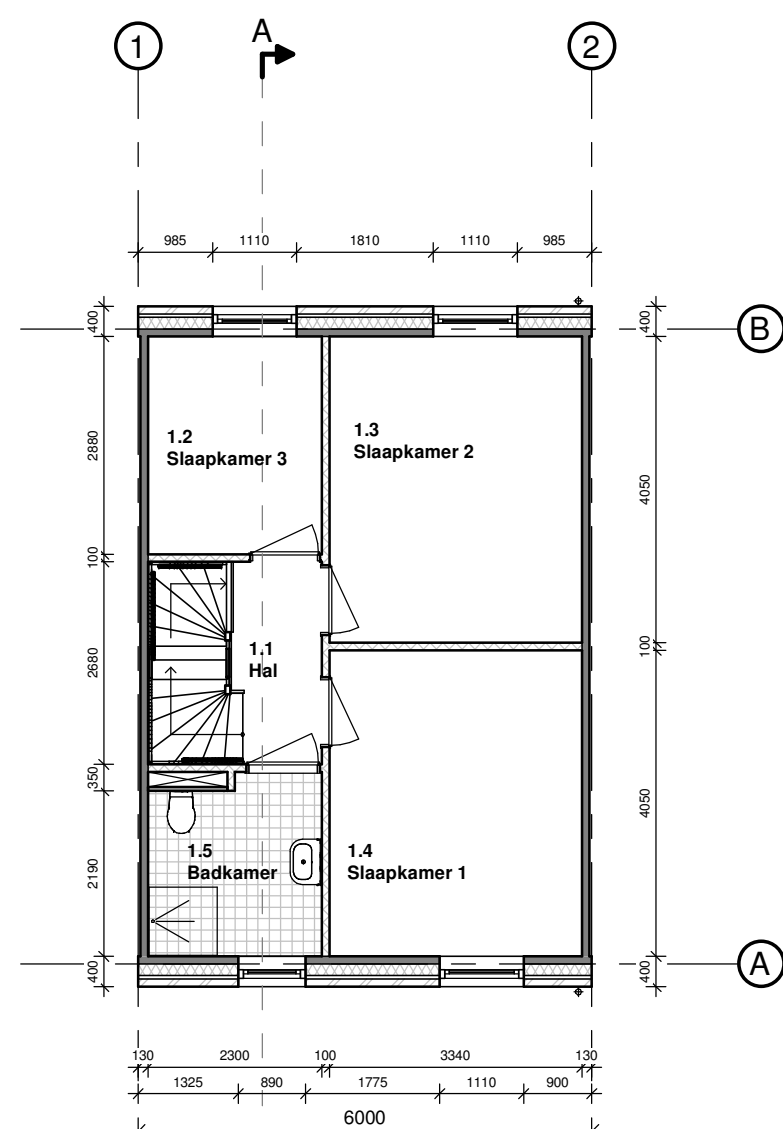

1e verdieping

schaal 1 : 100

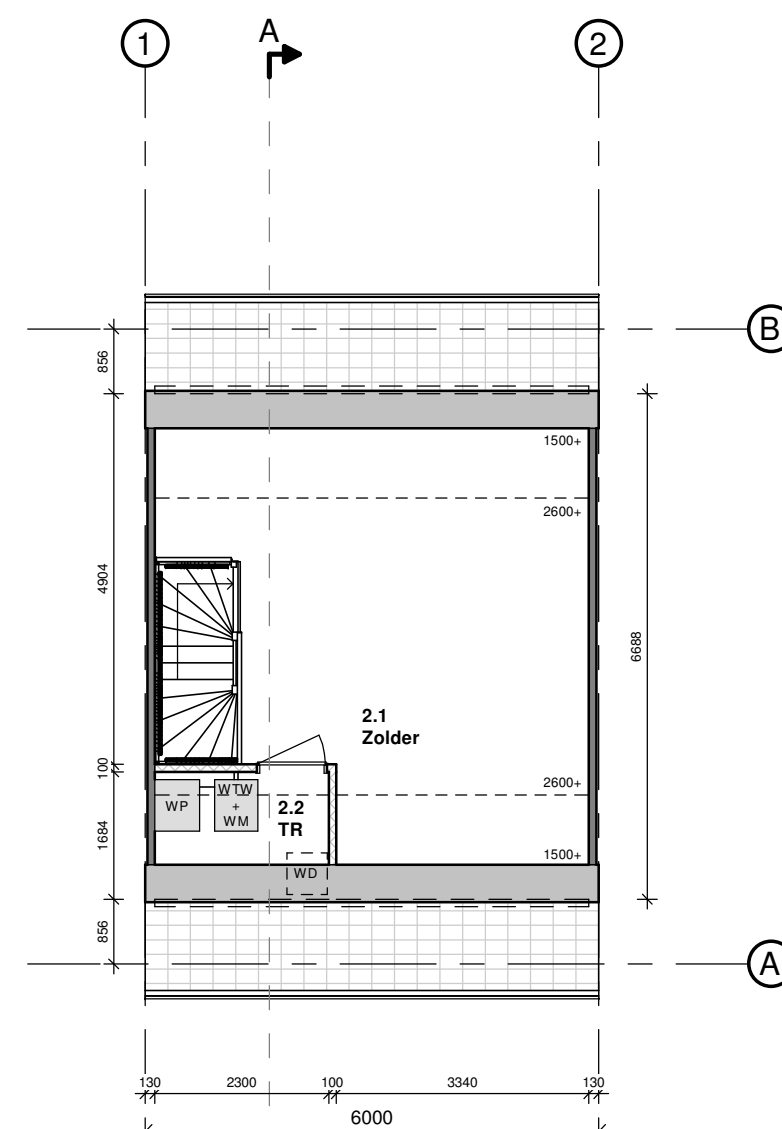

2e verdieping

schaal 1 : 100

ALLE CONSTRUCTIES CONFORM OPGAVE CONSTRUCTEUR

Ruimtestaat gebouw			
Nummer	Ruimte omschrijving	Oppervlakt	Ruimtefunctie
0.1	Hal	4.58 m²	verkeersruimte
0.2	Woonkamer / keuken	39.41 m²	verblijfsruimte
0.3	Meterkast	0.62 m²	technische ruimte, meterruimte
0.4	Toilet	1.34 m²	toiletruimte
00	begane grond	45.94 m²	
1.1	Hal	3.22 m²	verkeersruimte
1.2	Slaapkamer 3	6.62 m²	verblijfsruimte, bedruimte
1.3	Slaapkamer 2	13.53 m²	verblijfsruimte, bedruimte
1.4	Slaapkamer 1	13.53 m²	verblijfsruimte, bedruimte
1.5	Badkamer	5.32 m²	badruimte
01	eerste verdieping	42.22 m²	
2.1	Zolder	27.00 m²	onbenoemde ruimte
2.2	TR	2.82 m²	technische ruimte
02	tweede verdieping	29.83 m²	
Totaal netto vloeroppervlakt		117.99 m²	

Ondrachtgever

Laudy Bouw en Ontwikkeling

Irenelaan 8 te Sittard

Project

Laudy conceptwoning

Omschrijving

Plattegronden, doorsneden en gevels, beukmaat 6.0m kap

DRU Industriepark
Emailplein 34, 7071 AZ Ulf
T: 06-13209220
E: info@biming.nl
W: www.biming.nl

Schaal

1:100

Fase

Voorlopig ontwerp

Modelleur

AW

Formaat

A2

Status

Definitief

Datum

17-12-2019

Blad nummer

O-05

Gemeente Maastricht
Veiligheid en Leefbaarheid

Ontvangen op : 31-07-2020

Zaaknummer : 20-1430WB

Behoort bij besluit van B&W
d.d. 06-04-2021

Behoort bij ontwerpbesluit van B&W
d.d. 30-10-2020