




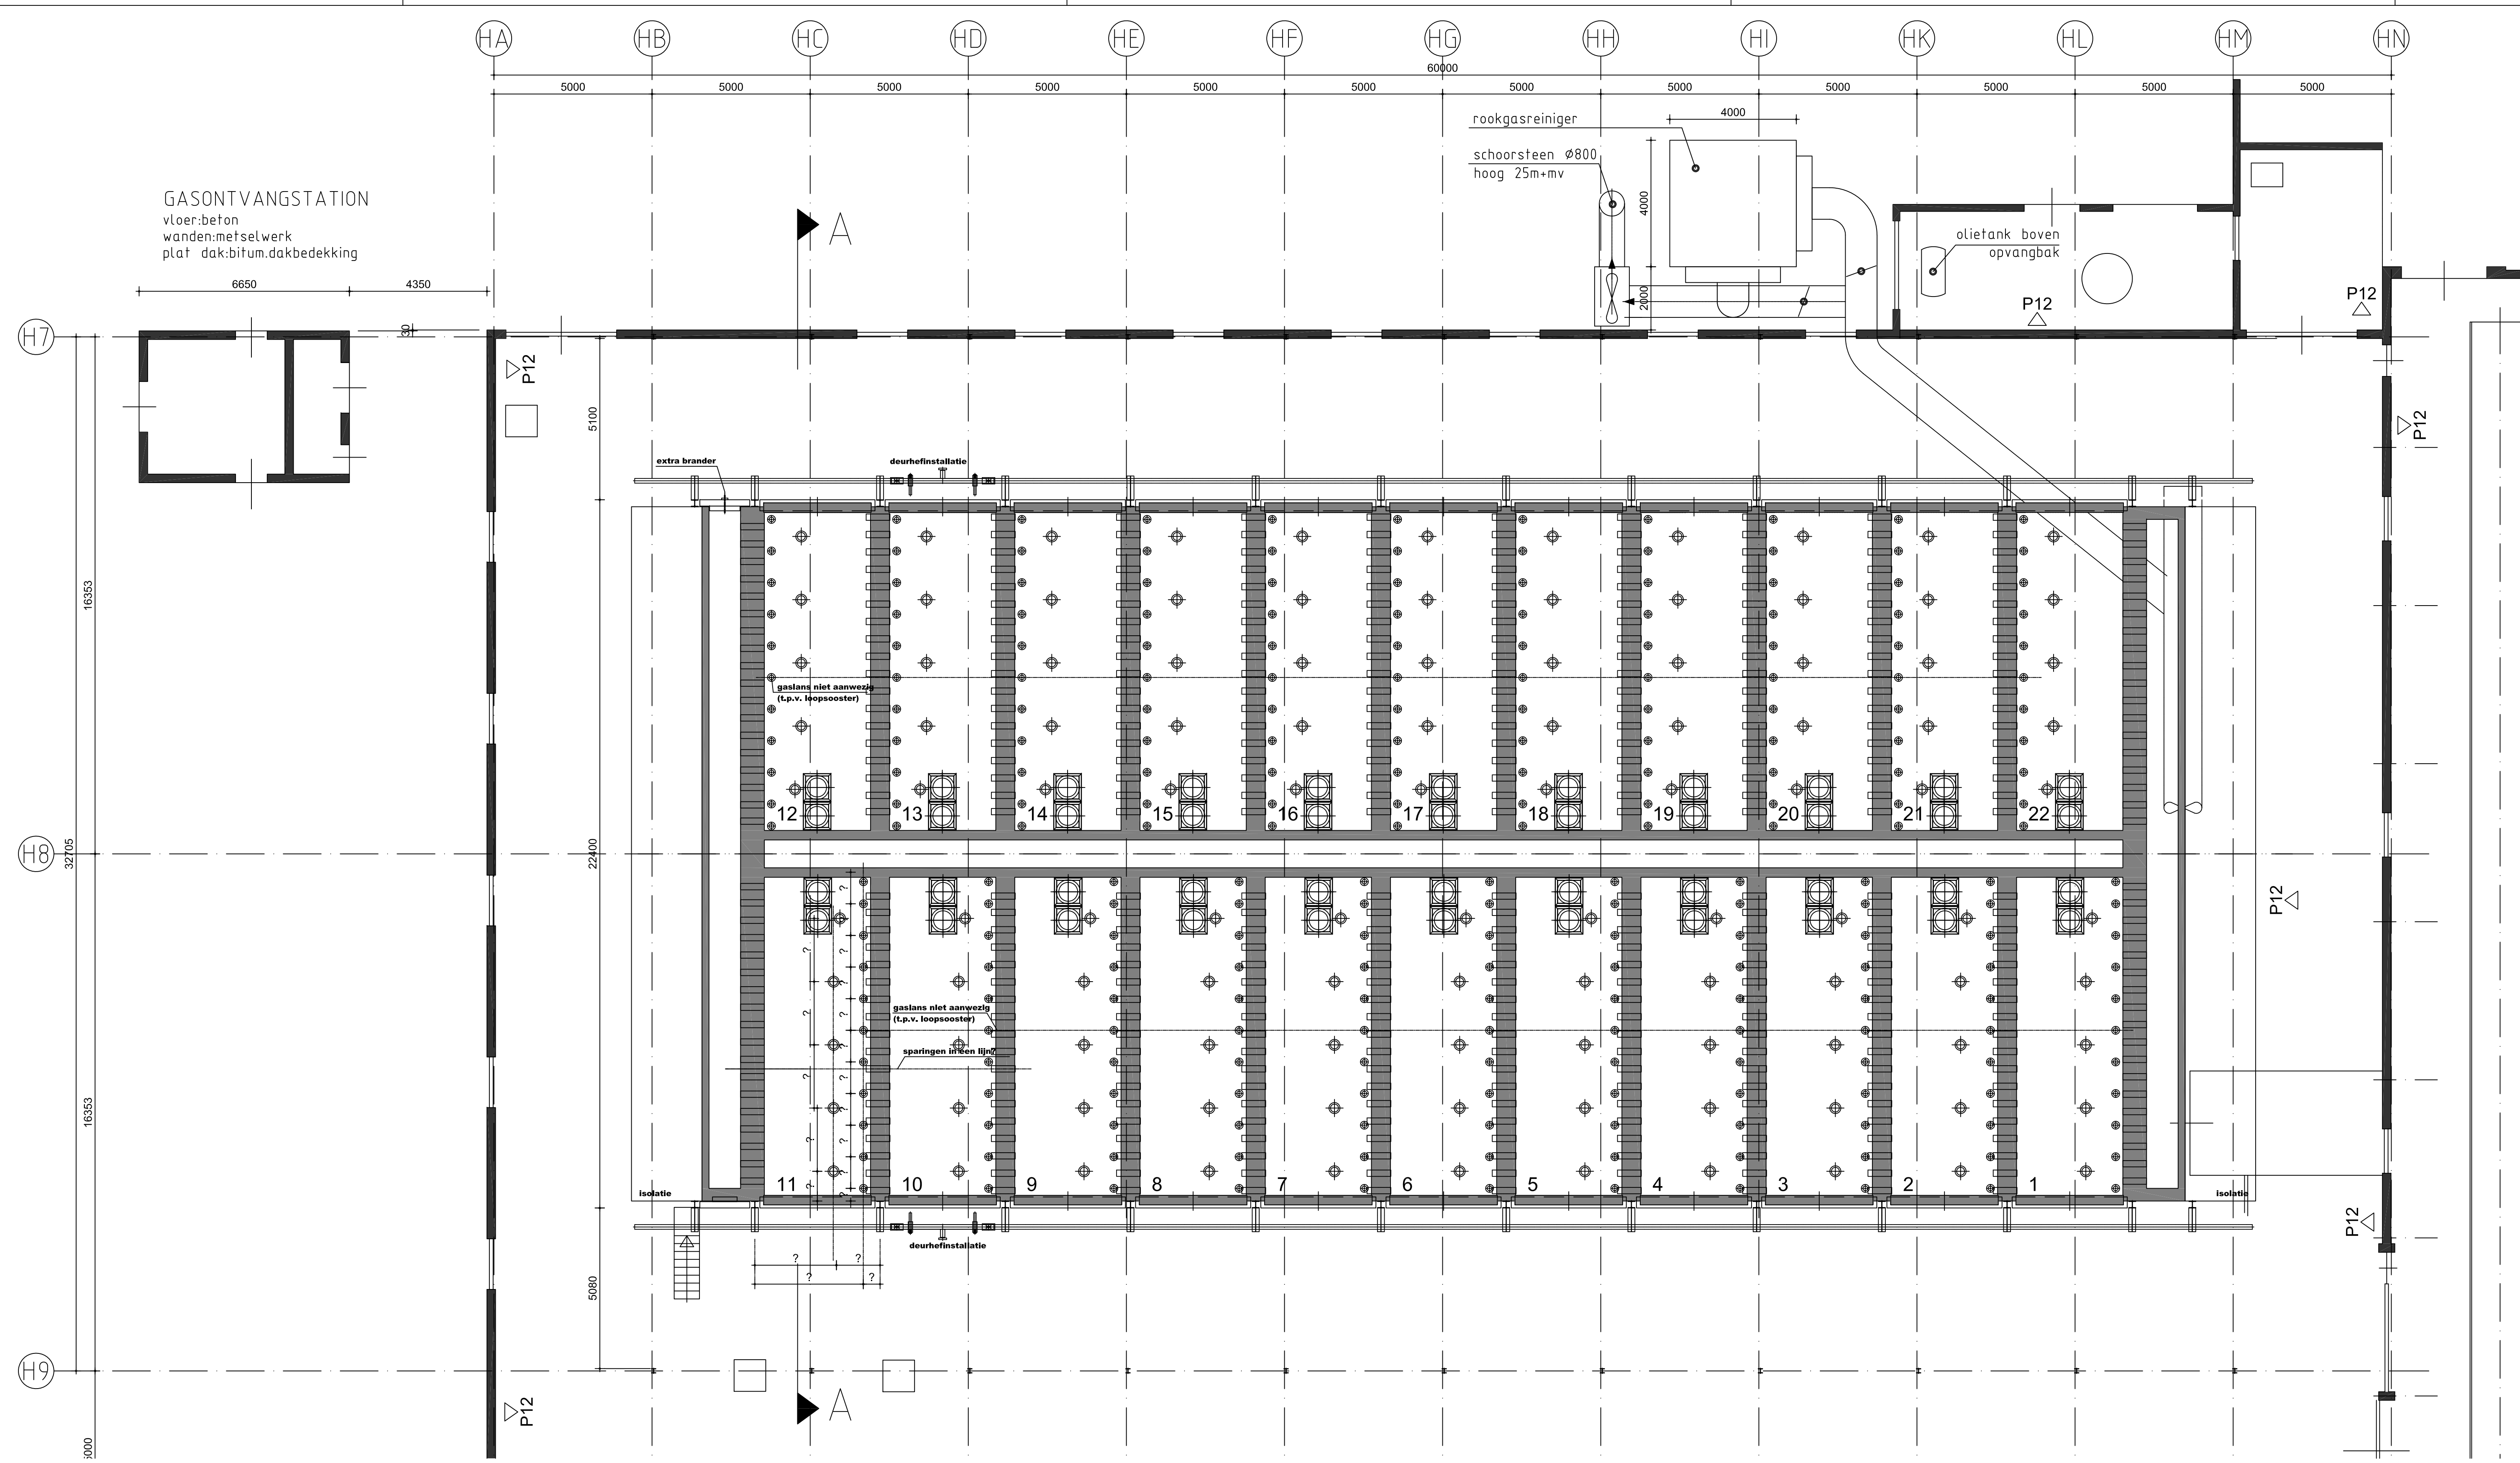


Plattegrond vlamoven 1:100

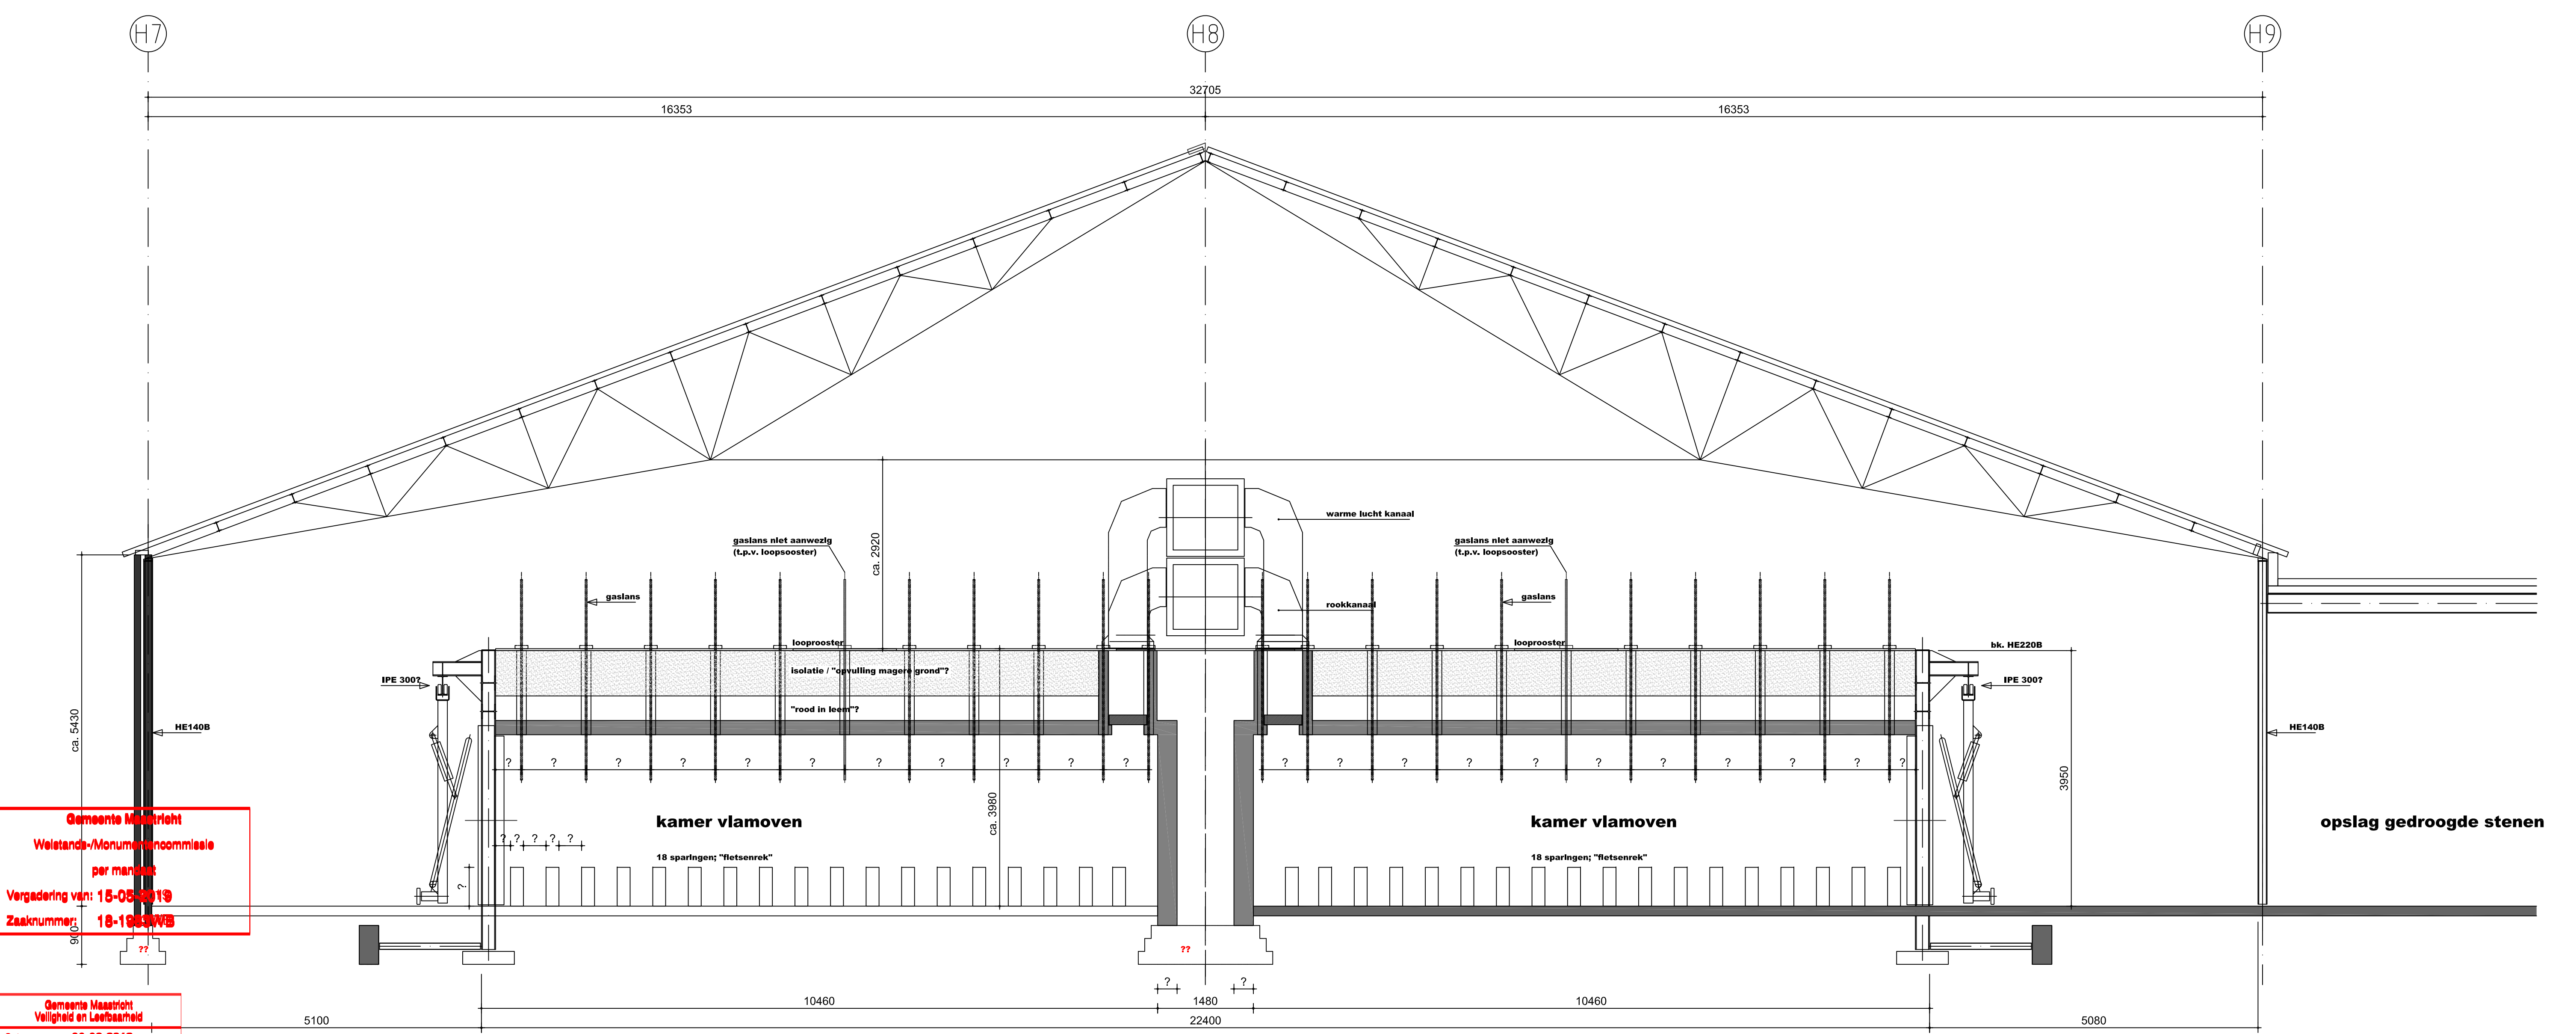


Doorsnede A-A 1:50
BESTAANDE SITUATIE

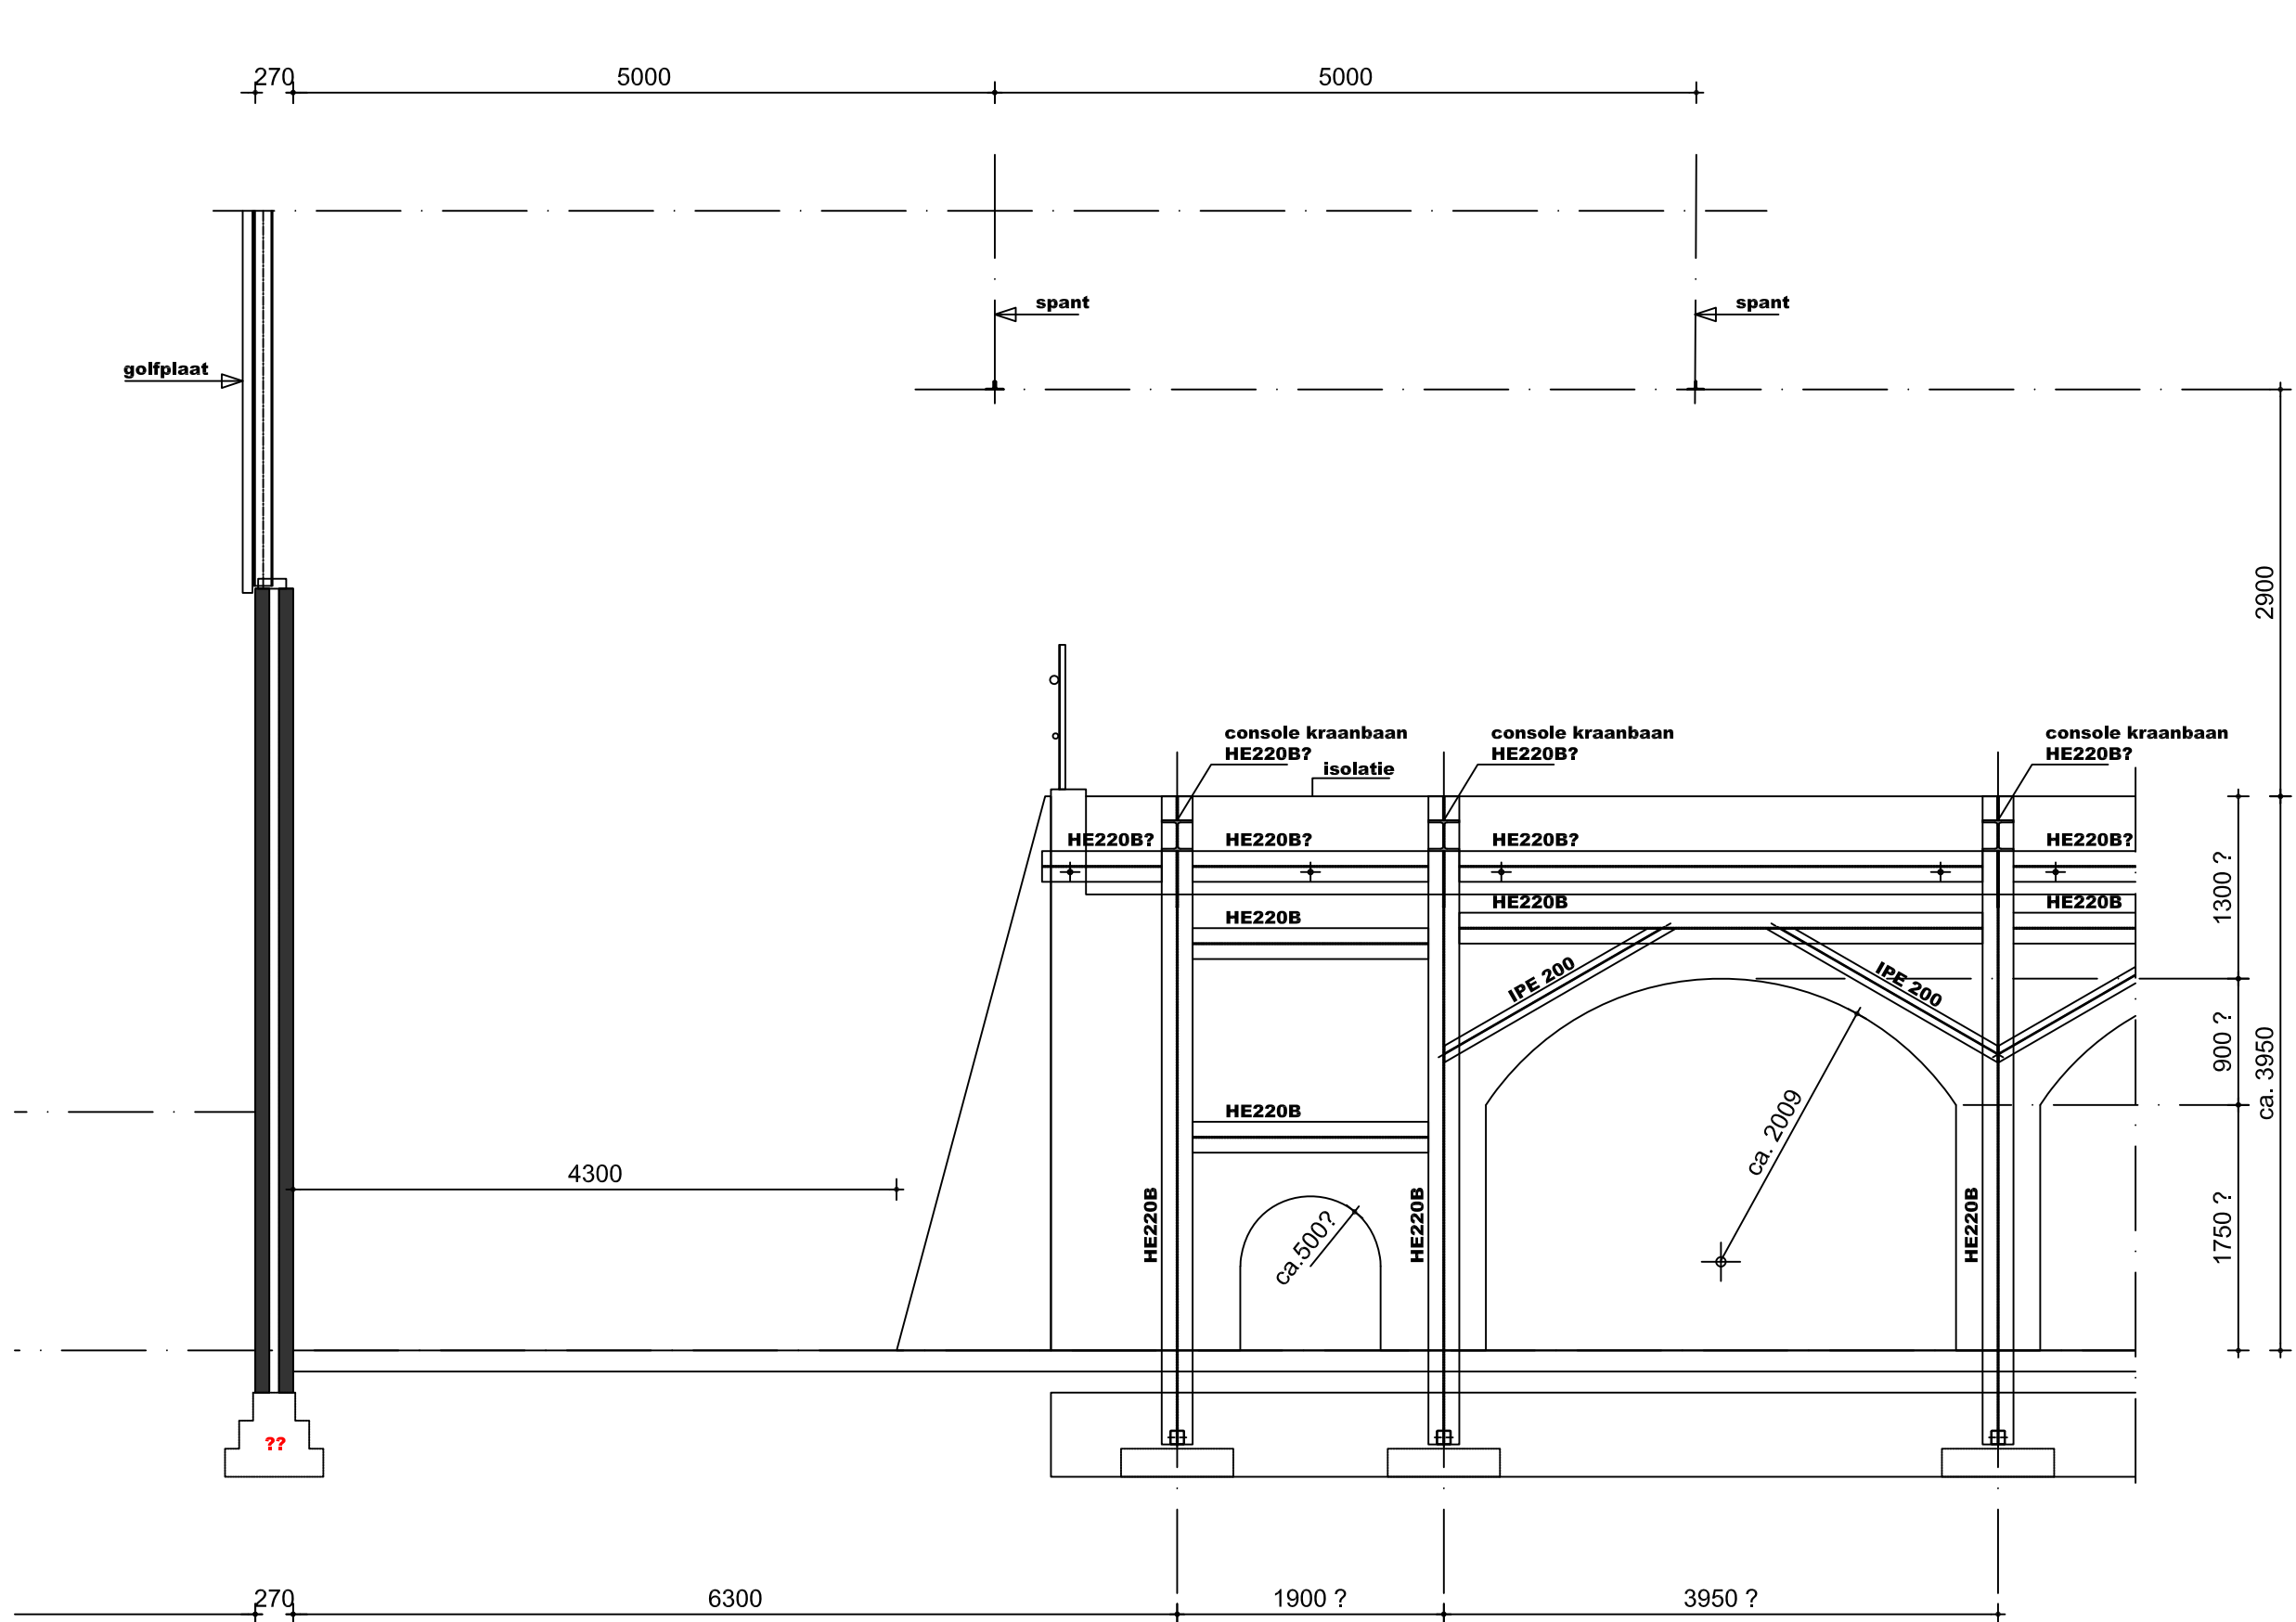

Aanzicht kamer 11.
(1:50)

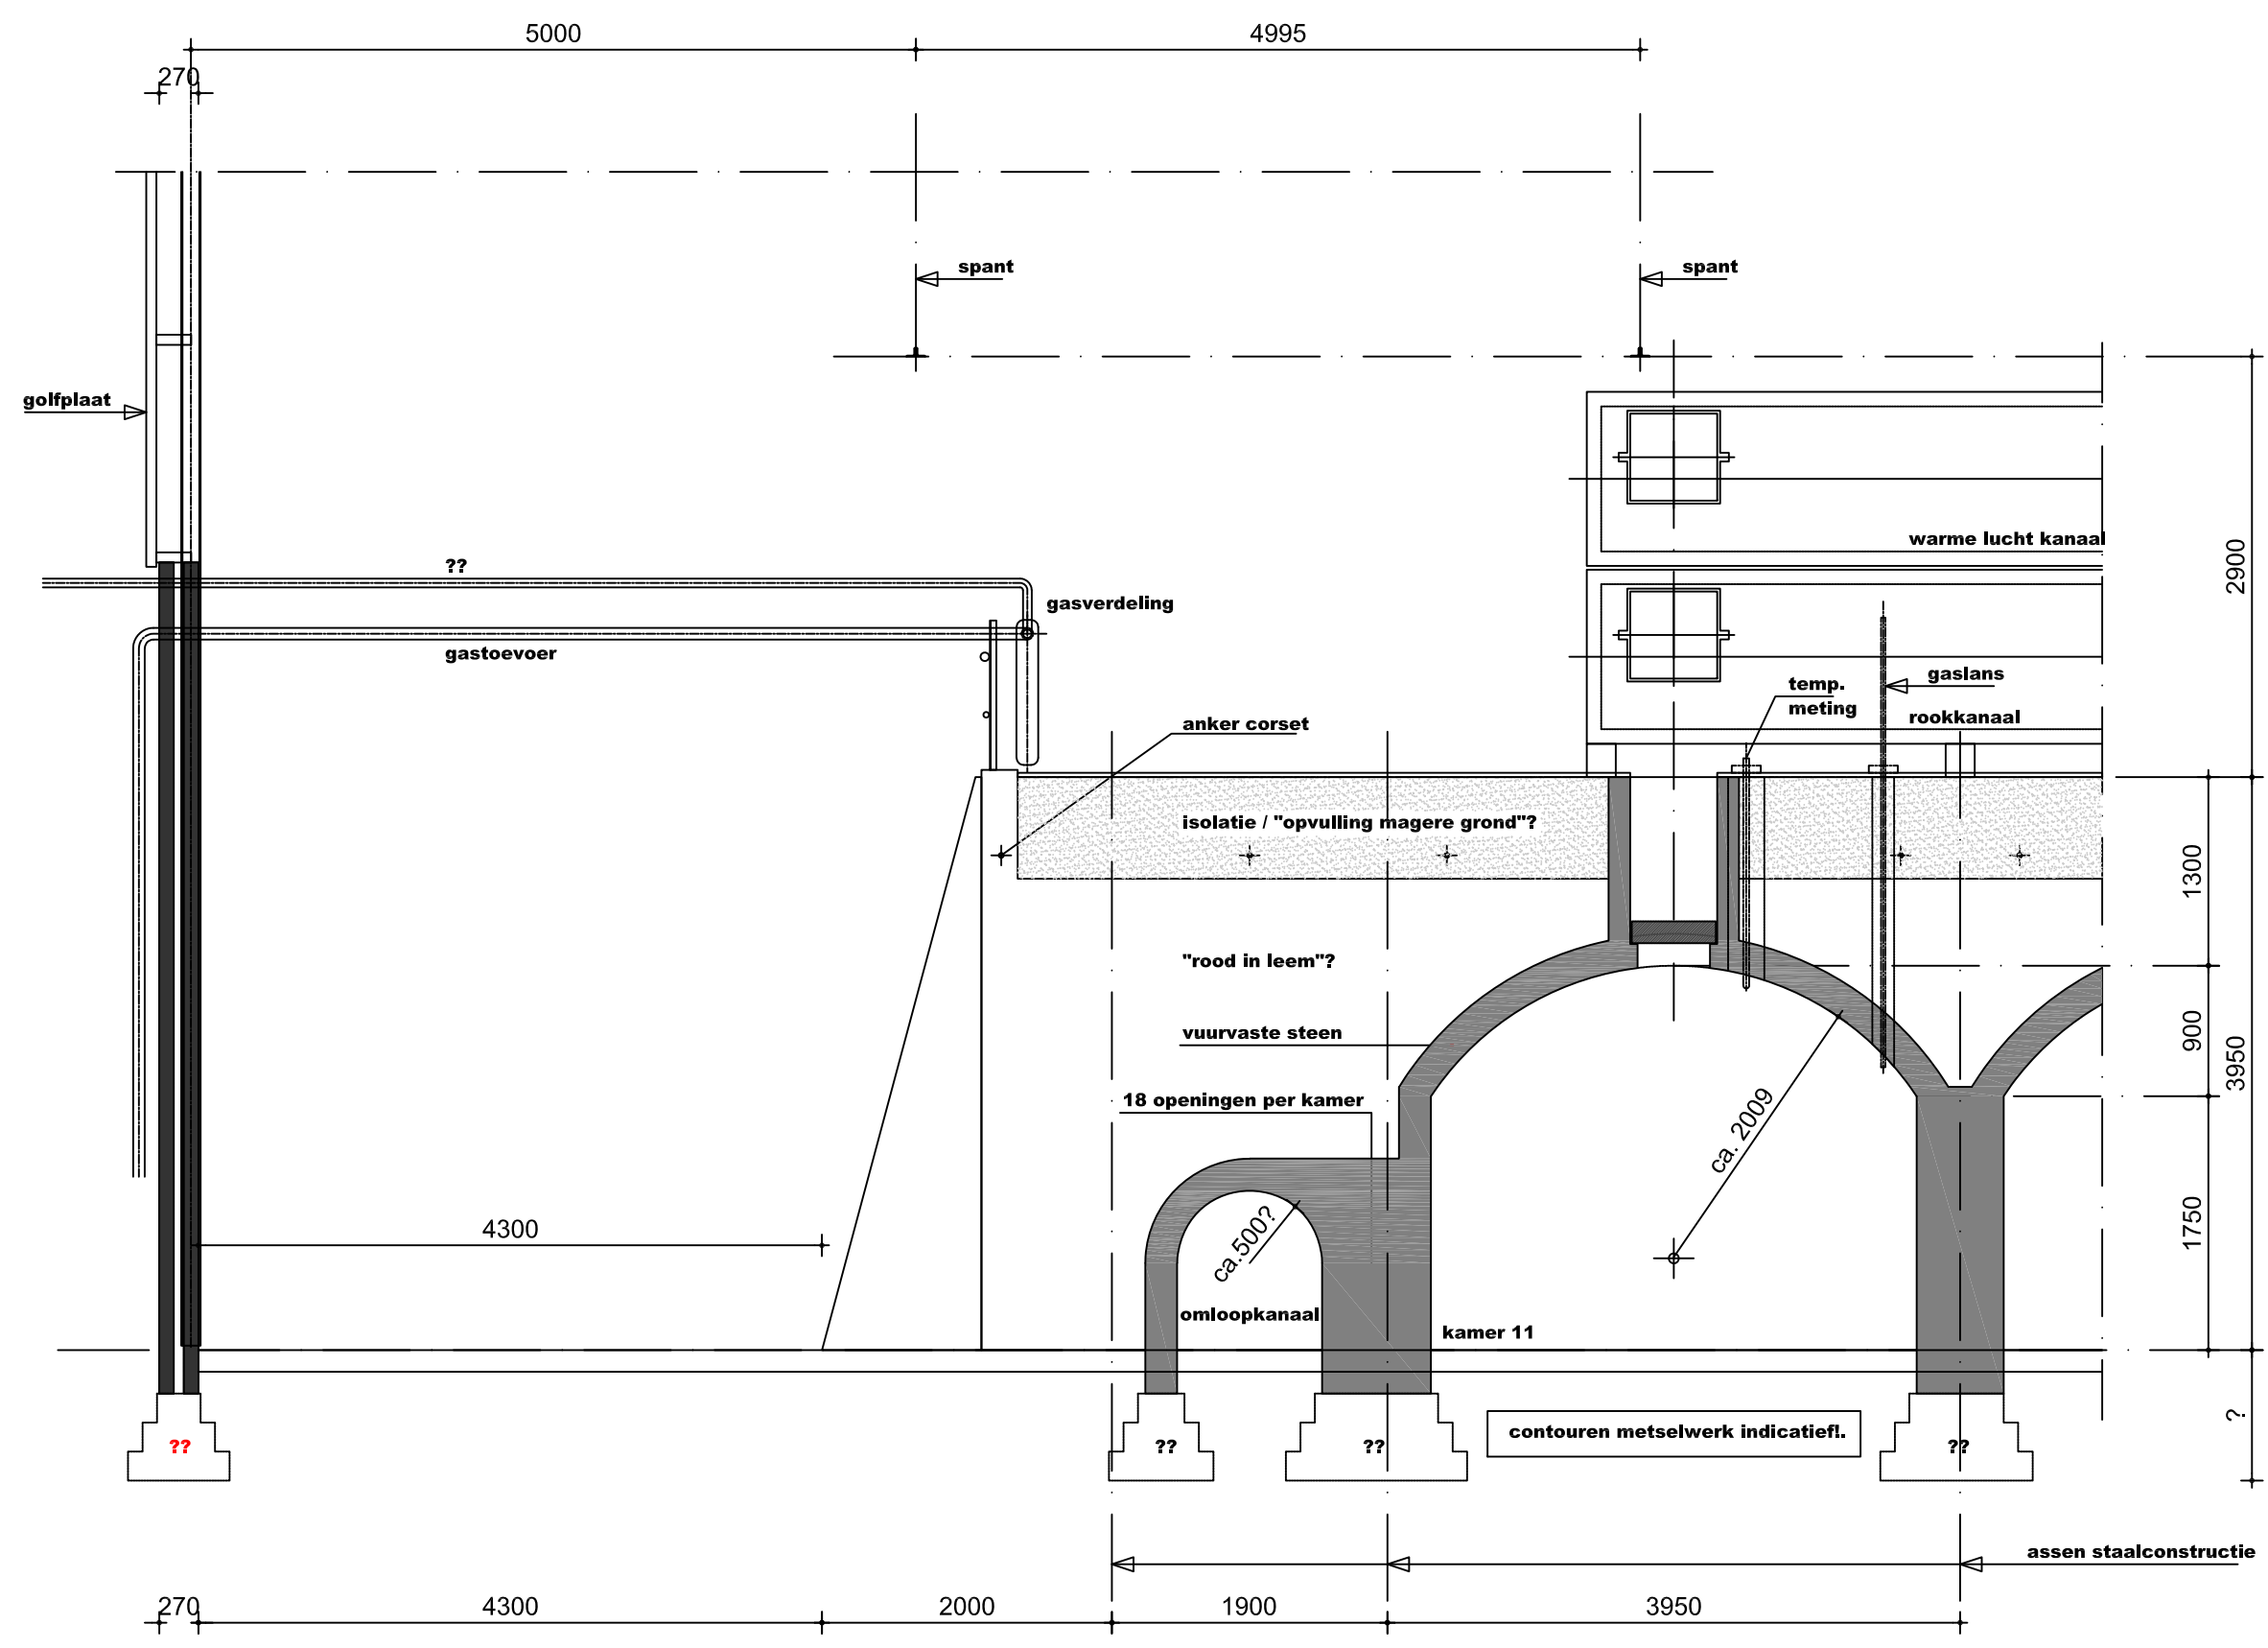

Doorsnede kamer 11.
(1:50)

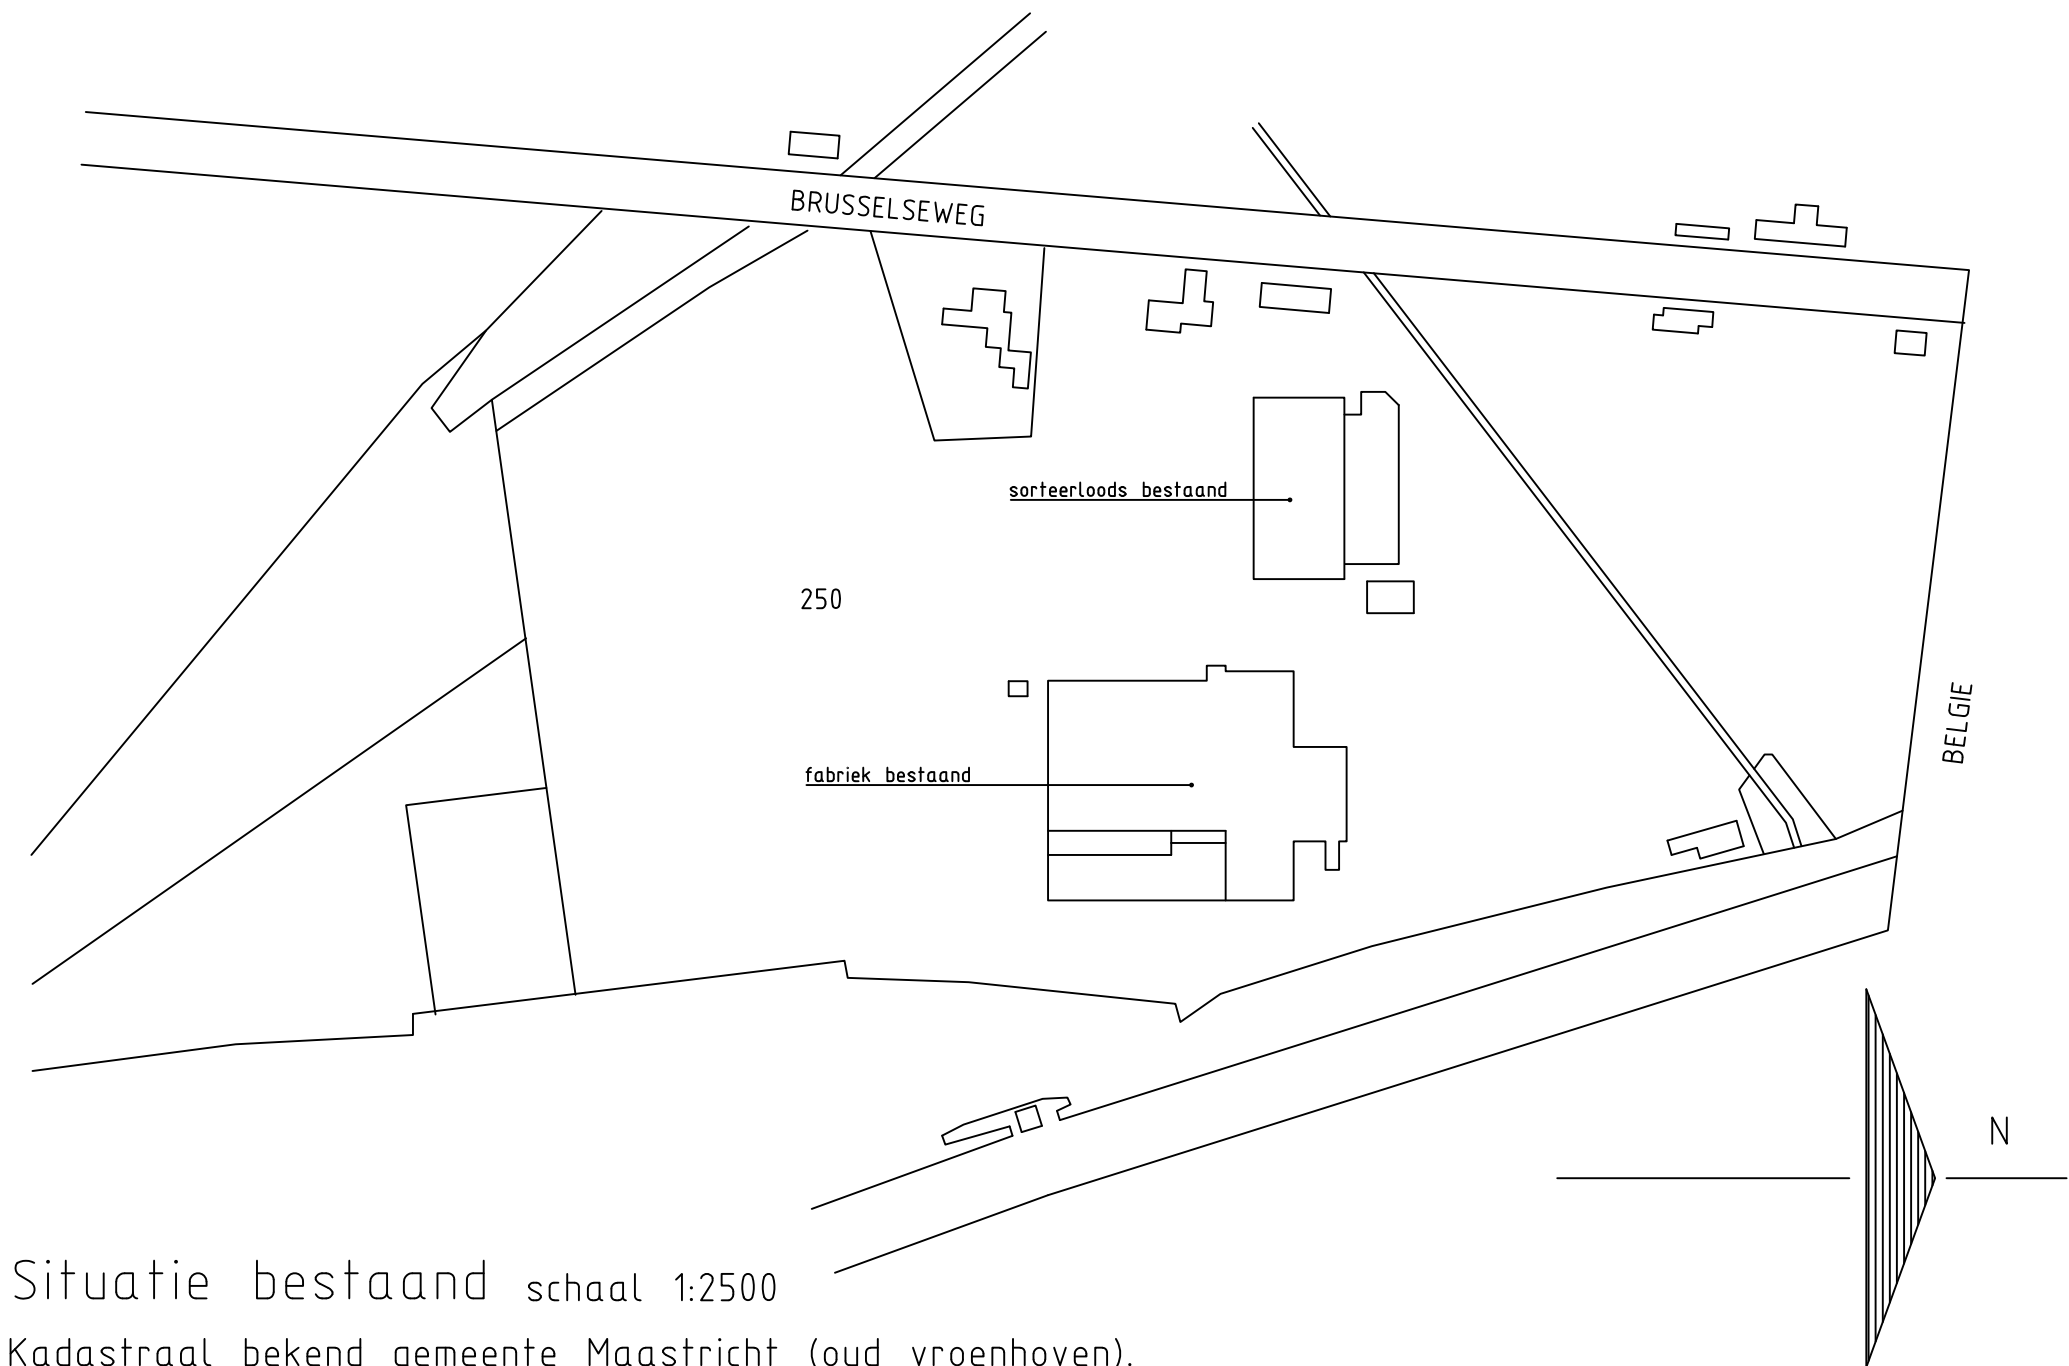

Situatie bestand schaal 1:2500
Kadastraal bekend gemeente Maastricht (oud vroenhoven).
Sectie II, nr.250.

Gemeente Maastricht
Welstands-/Monumentcommissie
per mail
Vergadering van: 18-03-2019
Zaaknummer: 18-1063WVB

Gemeente Maastricht
Welstand en Leefomgeving
Ontvangen op: 08-03-2019
Zaaknummer: 18-1063WVB
Behoort bij besluit van BAW
d.d. 18-10-2021

Behoort bij ontwerpbesluit van BAW
d.d. 10-03-2021

SCHAAL	1:100	steenfabriek
GETEKEND		KLINKERS Maastricht
DATUM	06-12-2018	
Vlamoven en hal; bestaande situatie.		
DATUM	WIJZIGINGEN	FORMAAT
D	E	A0
D	D	
C	C	
B	B	
A	A	

TKI

1111 28 940000 indigobest
Per project: 10 vakken voor de tekeners
P.O. box 27, NL-6800 AA Wag. [www.tki.nl](#)