

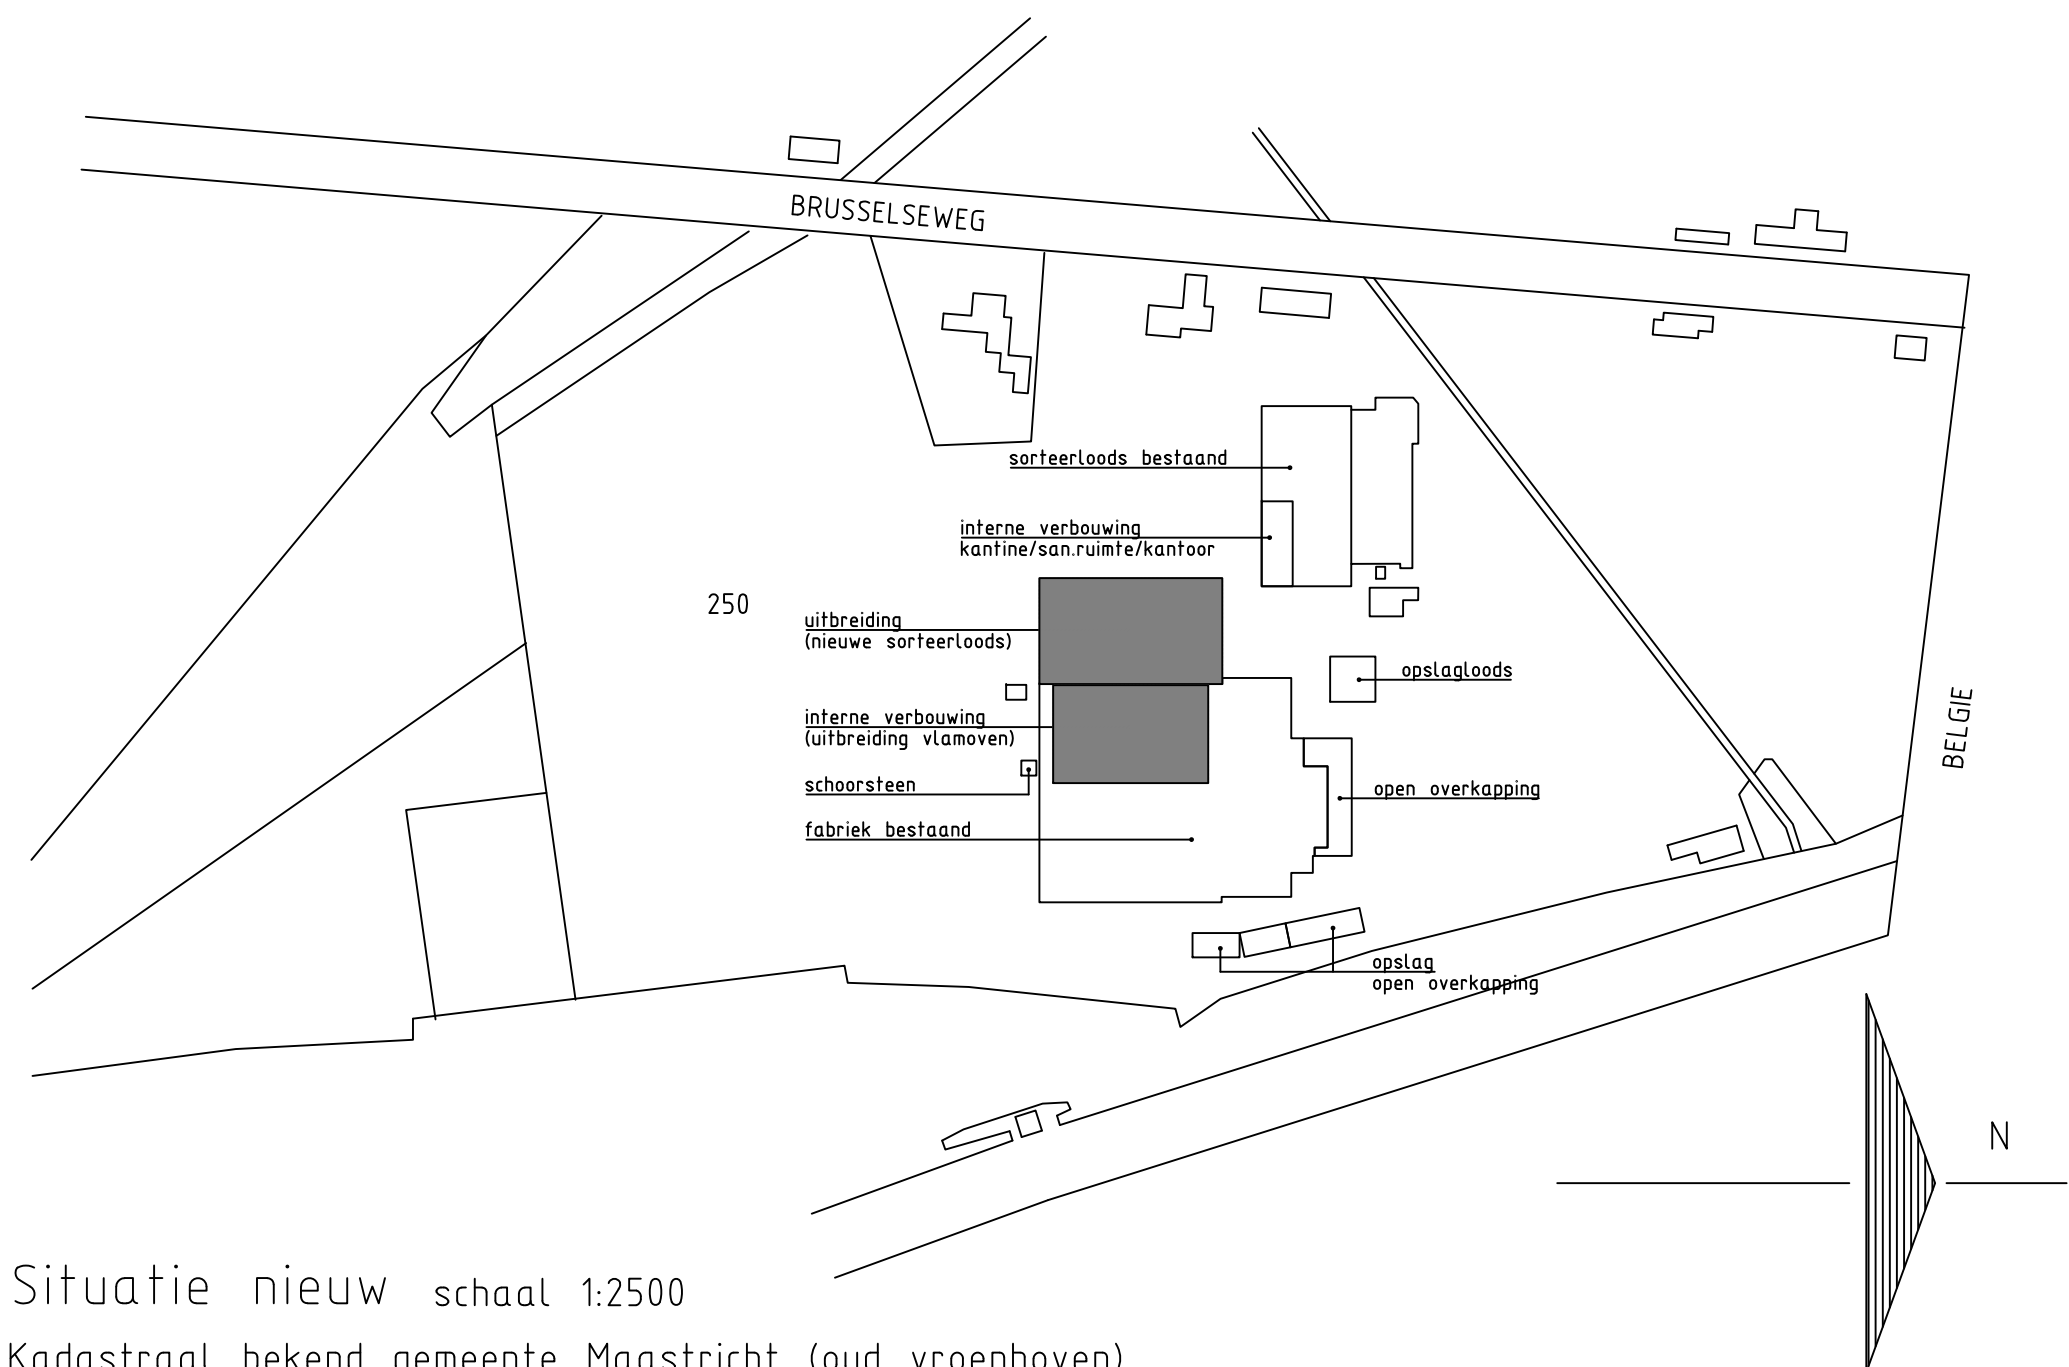


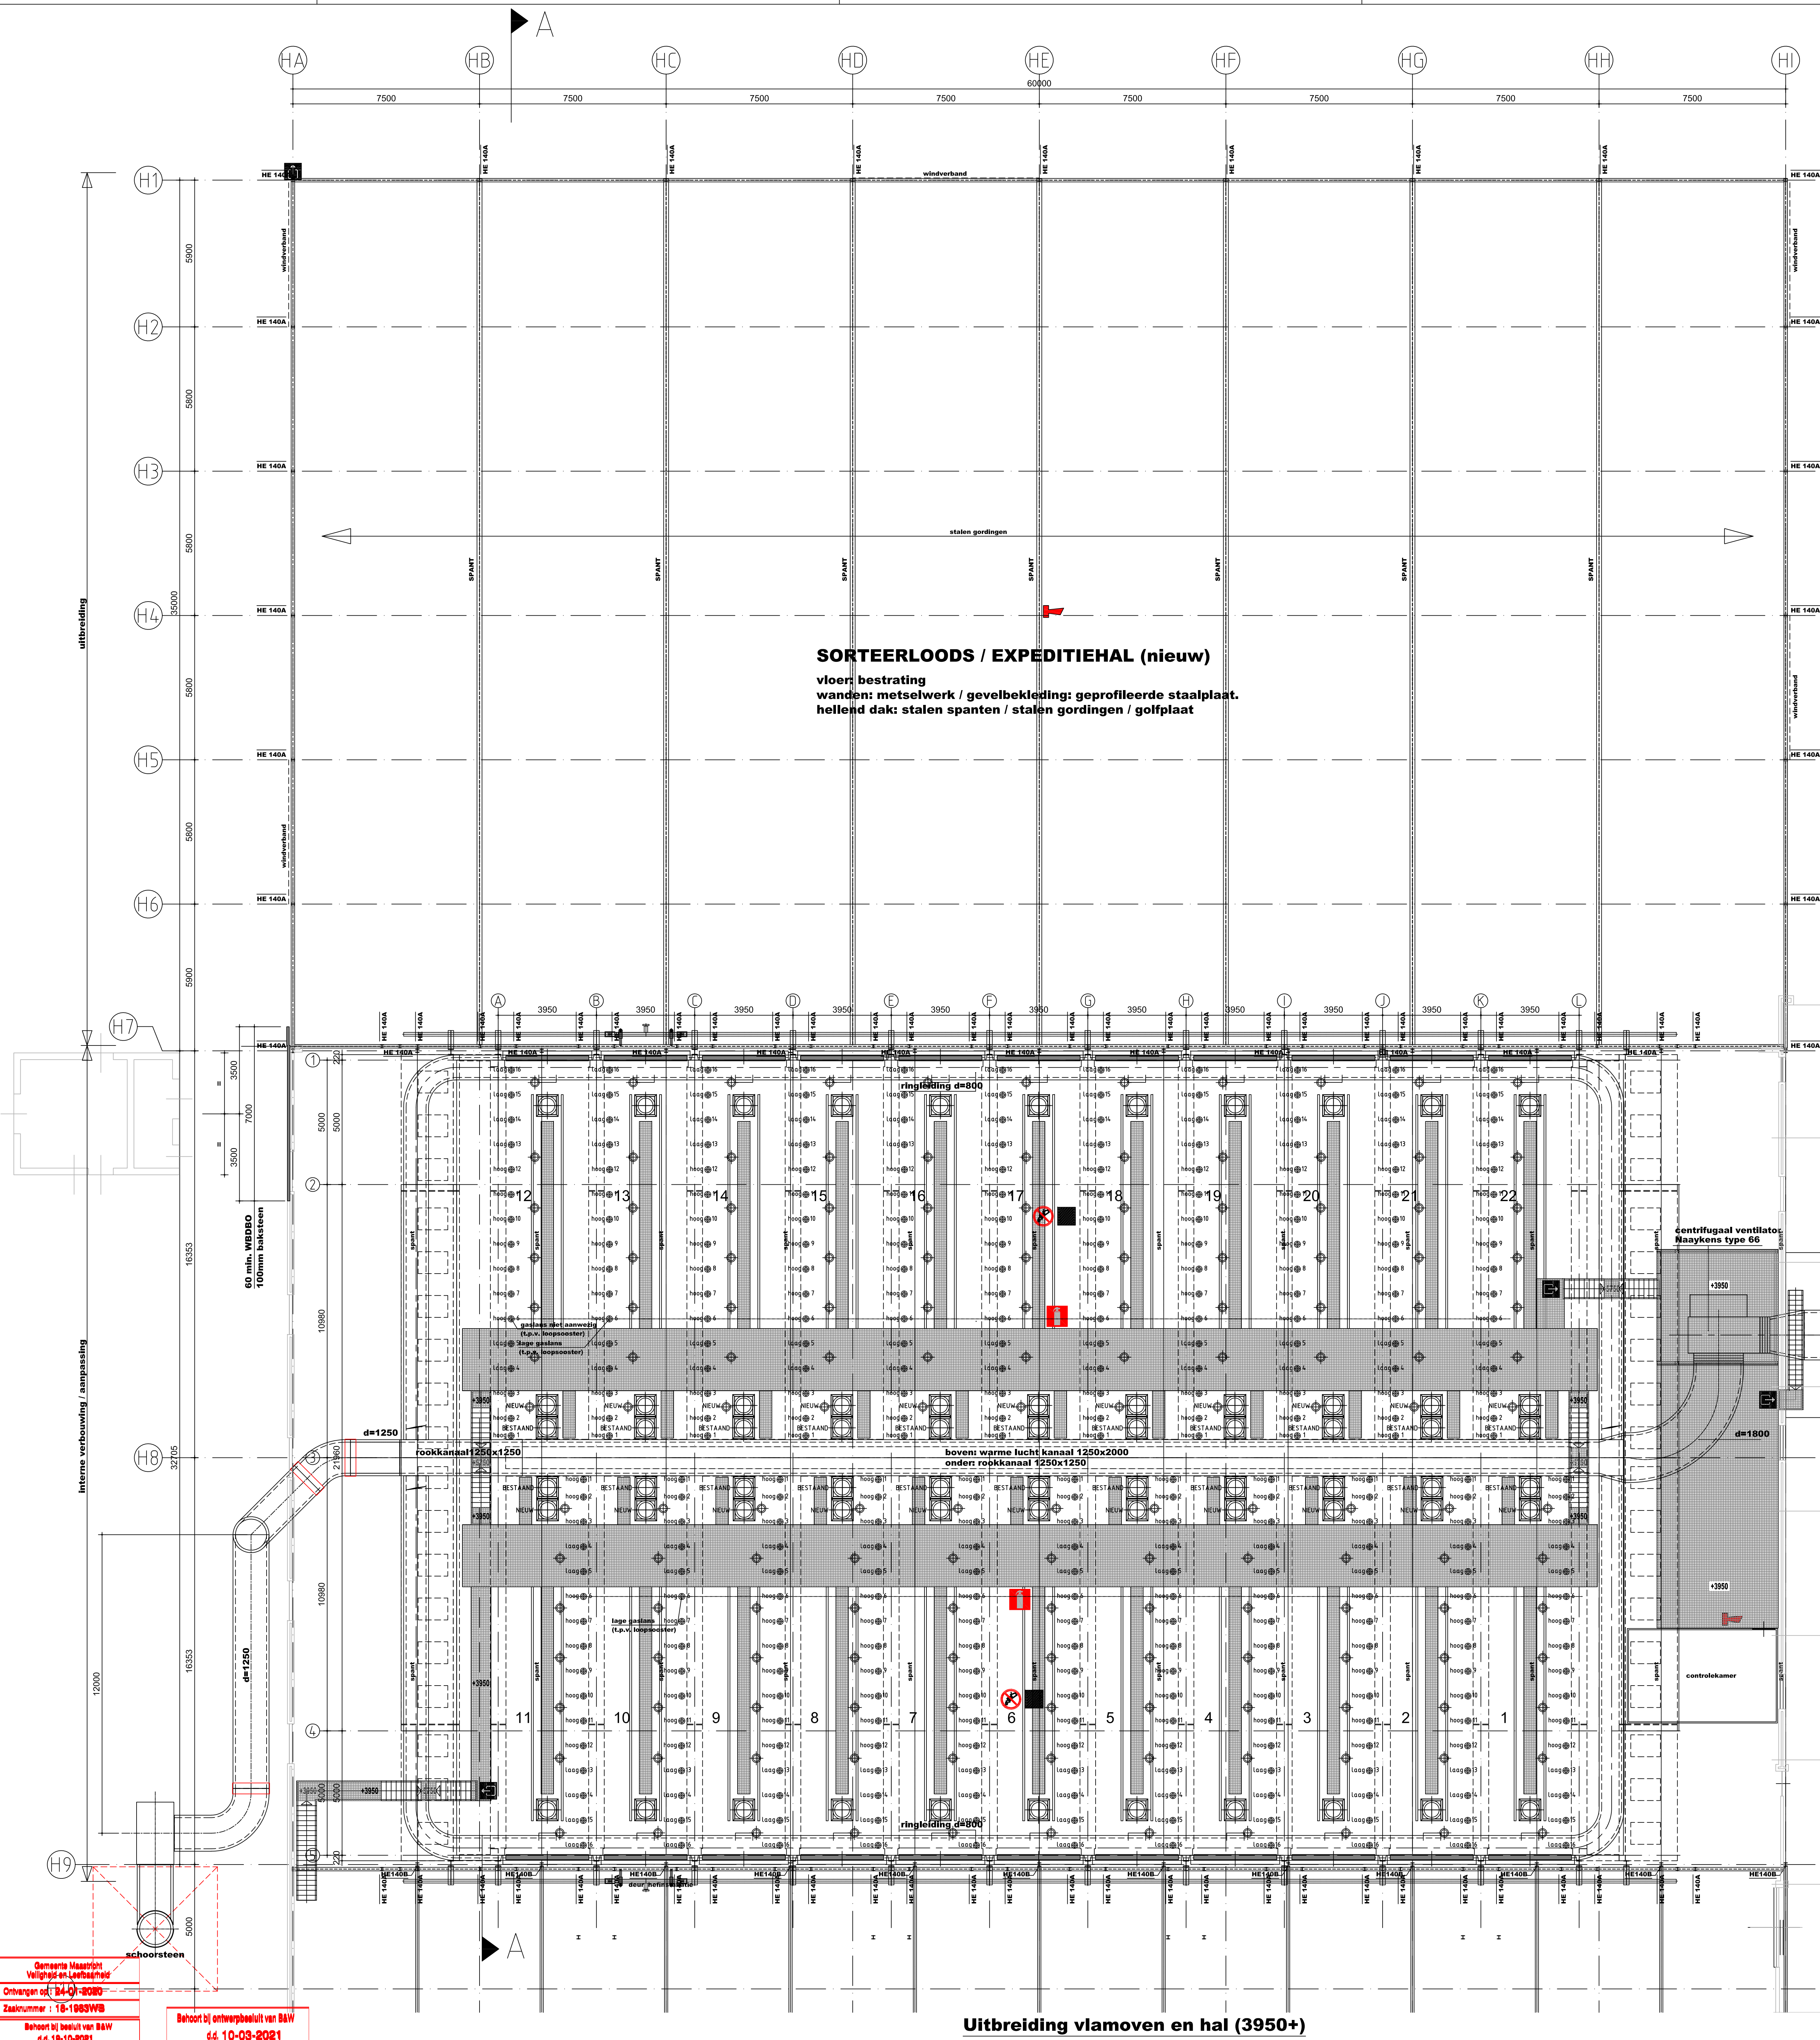

Situatie nieuw schaal 1:2500
Kadastraal bekend gemeente Maastricht (oud vroenhoven).
Sectie II, nr.250.

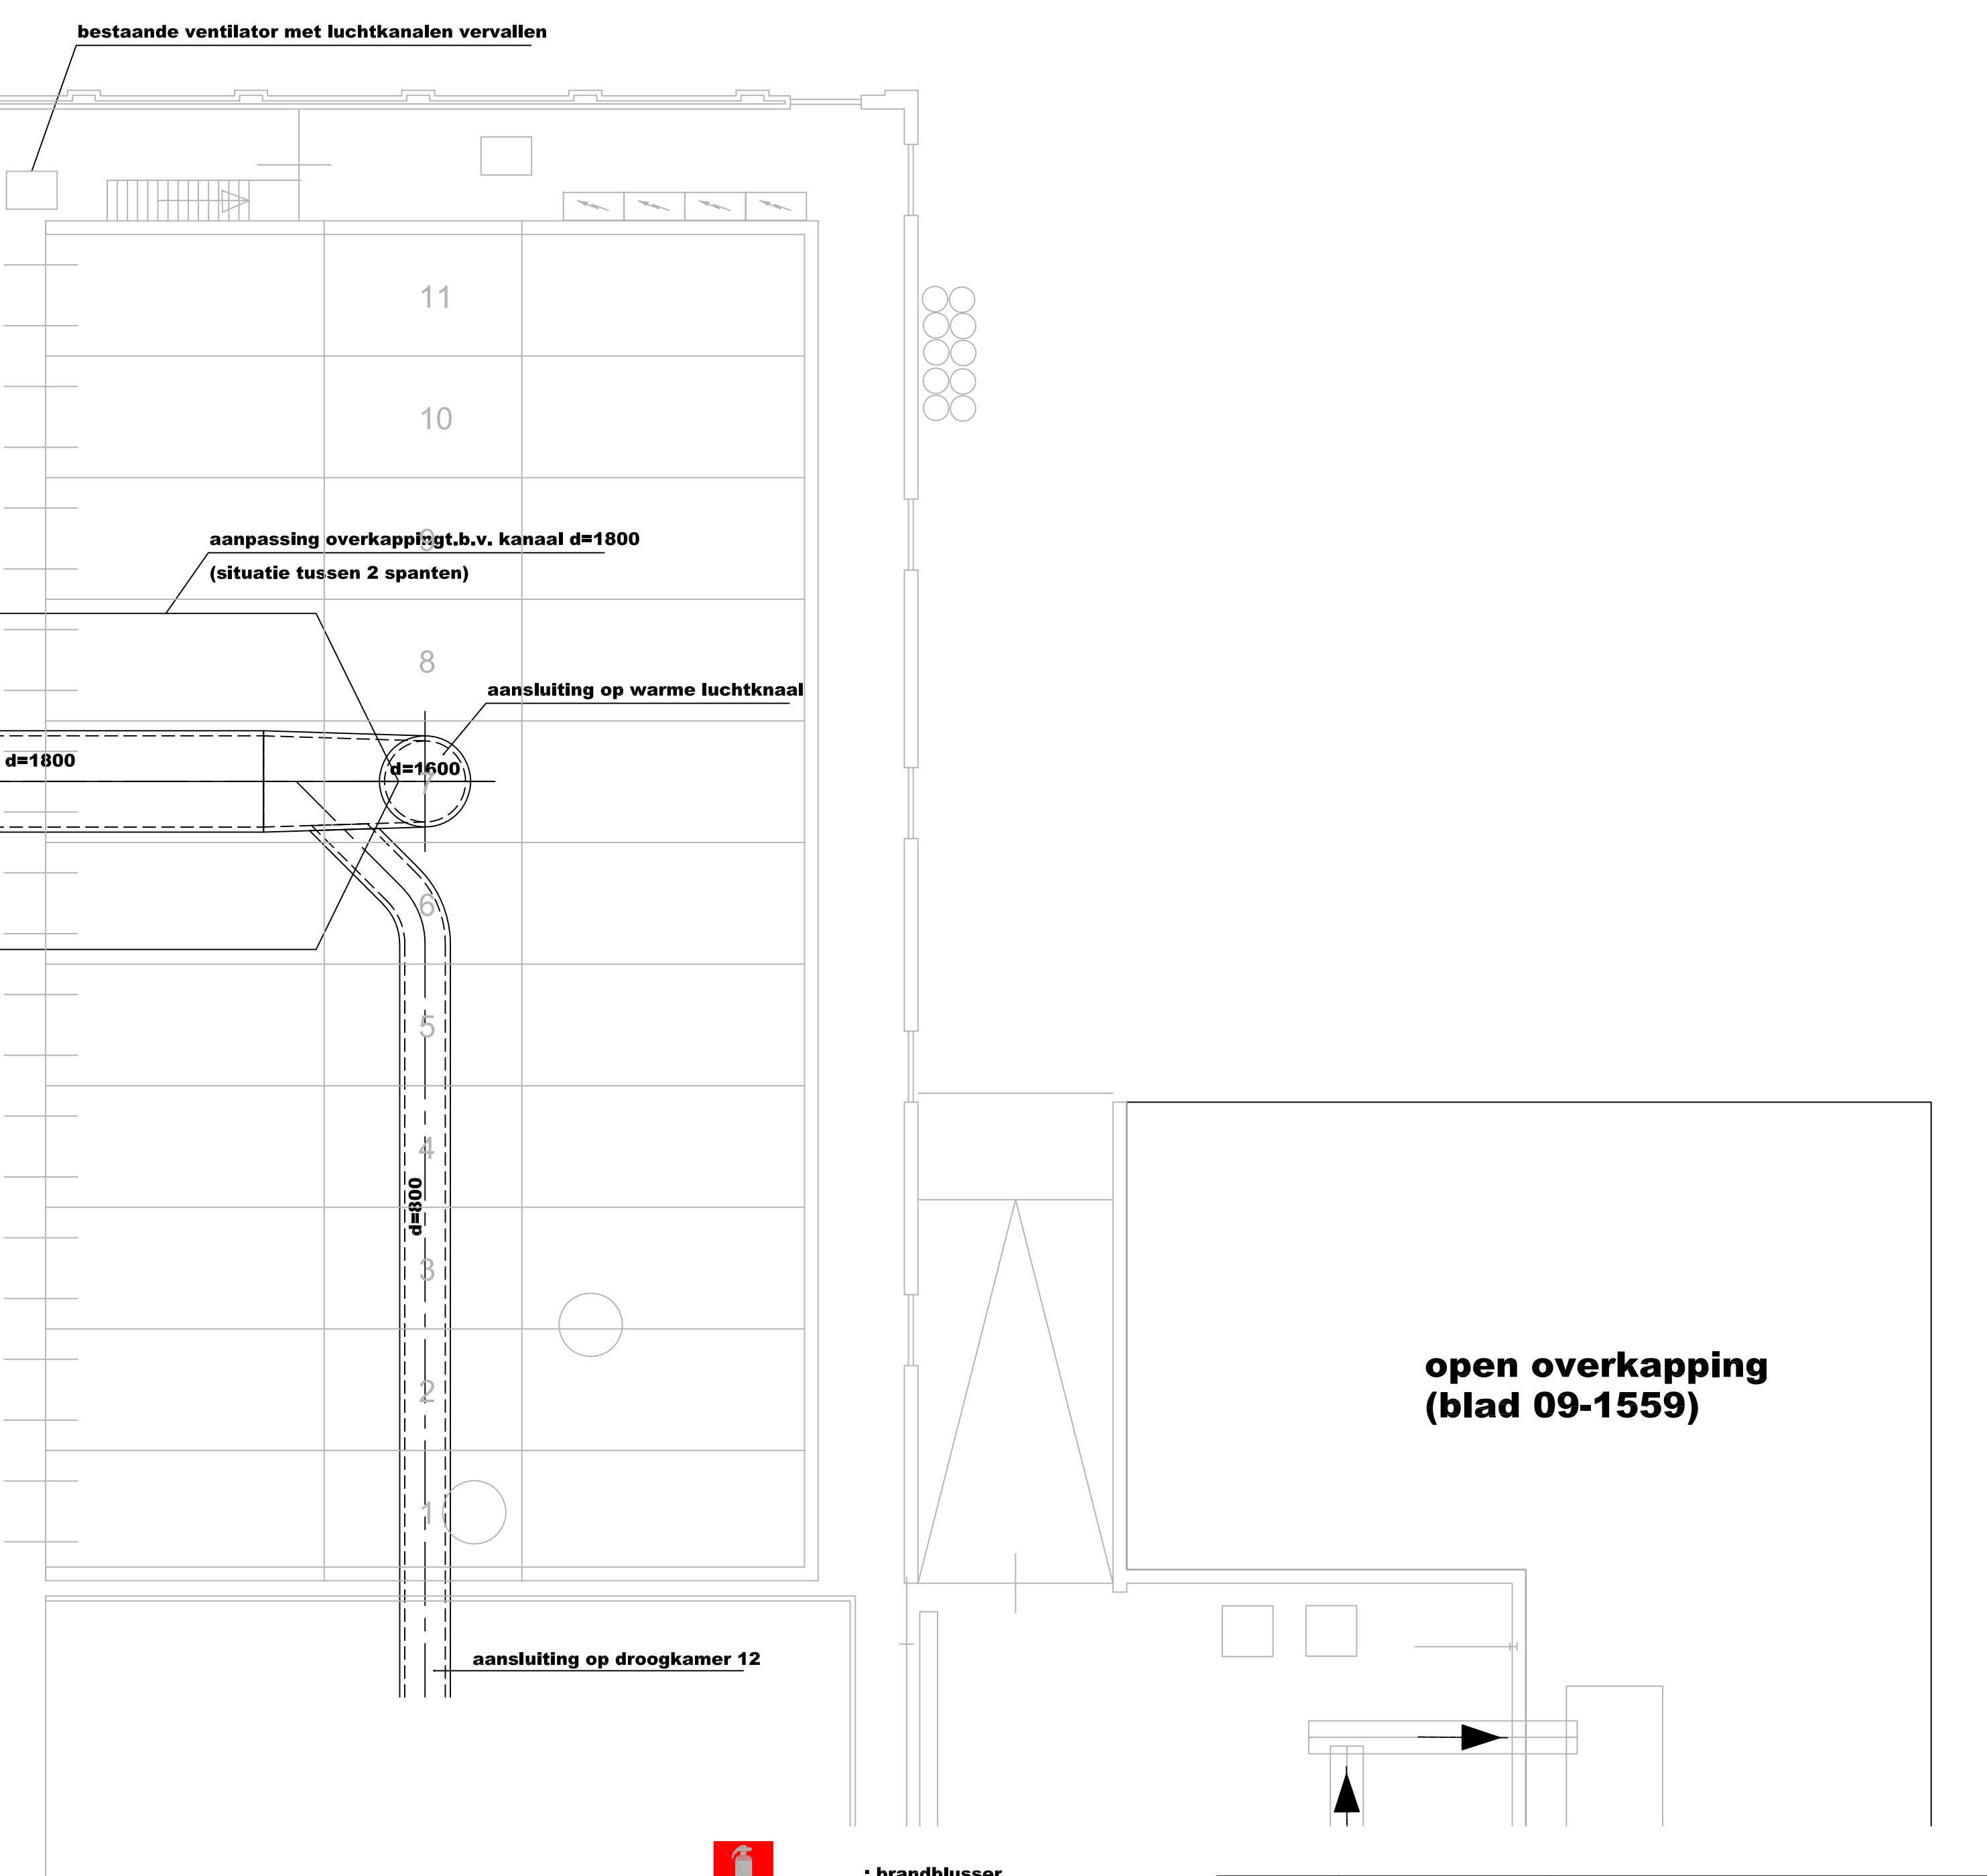

Gemeente Maastricht
Vrijheid en Levenswijze
Ontvanger op: 04-03-2018
Zaaknummer: 18-1063WVB
Behoort bij besluit van BAW
d.d. 18-10-2018

Behoort bij ontwerpbeult van BAW
d.d. 10-03-2021

Uitbreiding vlamoven en hal (3950+)

- : brandblusser
- : brandmelder met directe werking.
- : geluid- en optisch alarm volgens NEN 2575.
- : vluchtweg.
- : verboden met water te blussen.

SCHAAL	1:100	steenfabriek
GETEKEND		KLINKERS Maastricht
DATUM	06-12-2018	
DATUM	WIJZIGINGEN	FORMAAT
17-09-2018	E Diverse	A0
02-07-2019	D Brandw. gasconr. station	
01-07-2019	C splittrap vervallen	
15-05-2019	B bordessen en splittrap	
18-01-2019	A Diverse	

1:10 25 300000 mhtgebouw
Permissie: Vrijheid en Levenswijze
P.O. box 27, NL-6200 AA Maastricht
www.klinkers.nl