




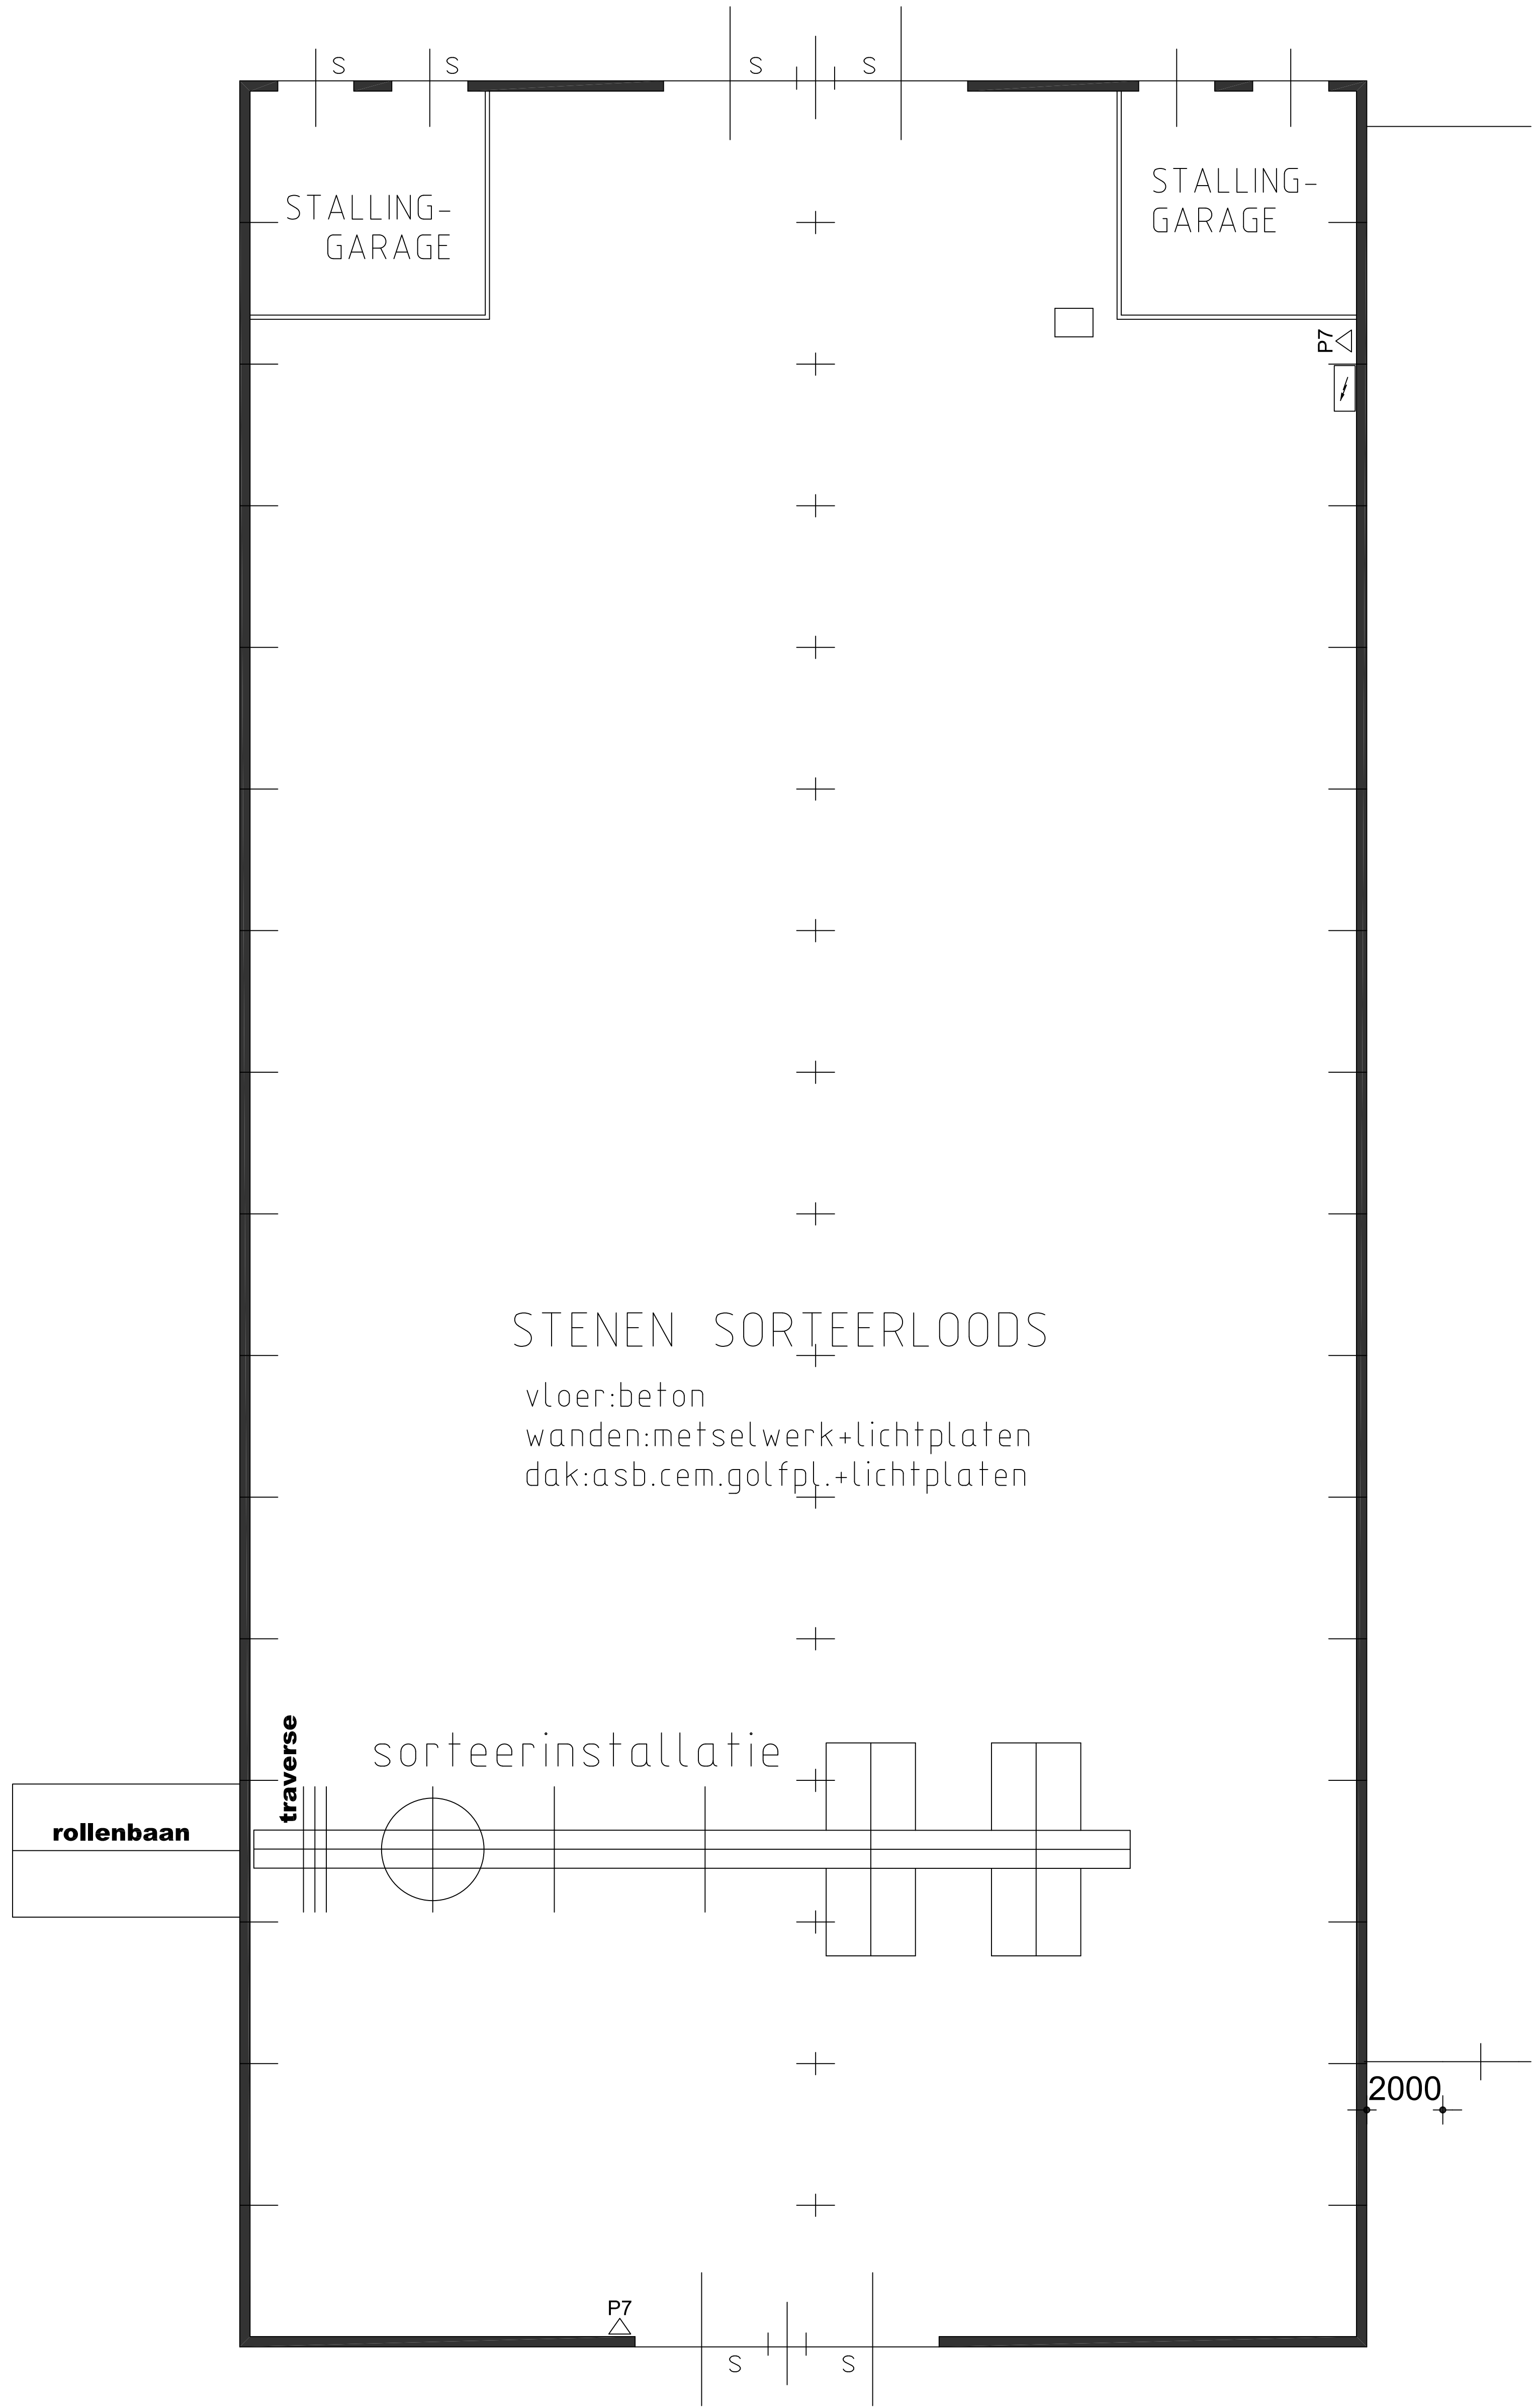

Beganeground sorteerloods bestaand.

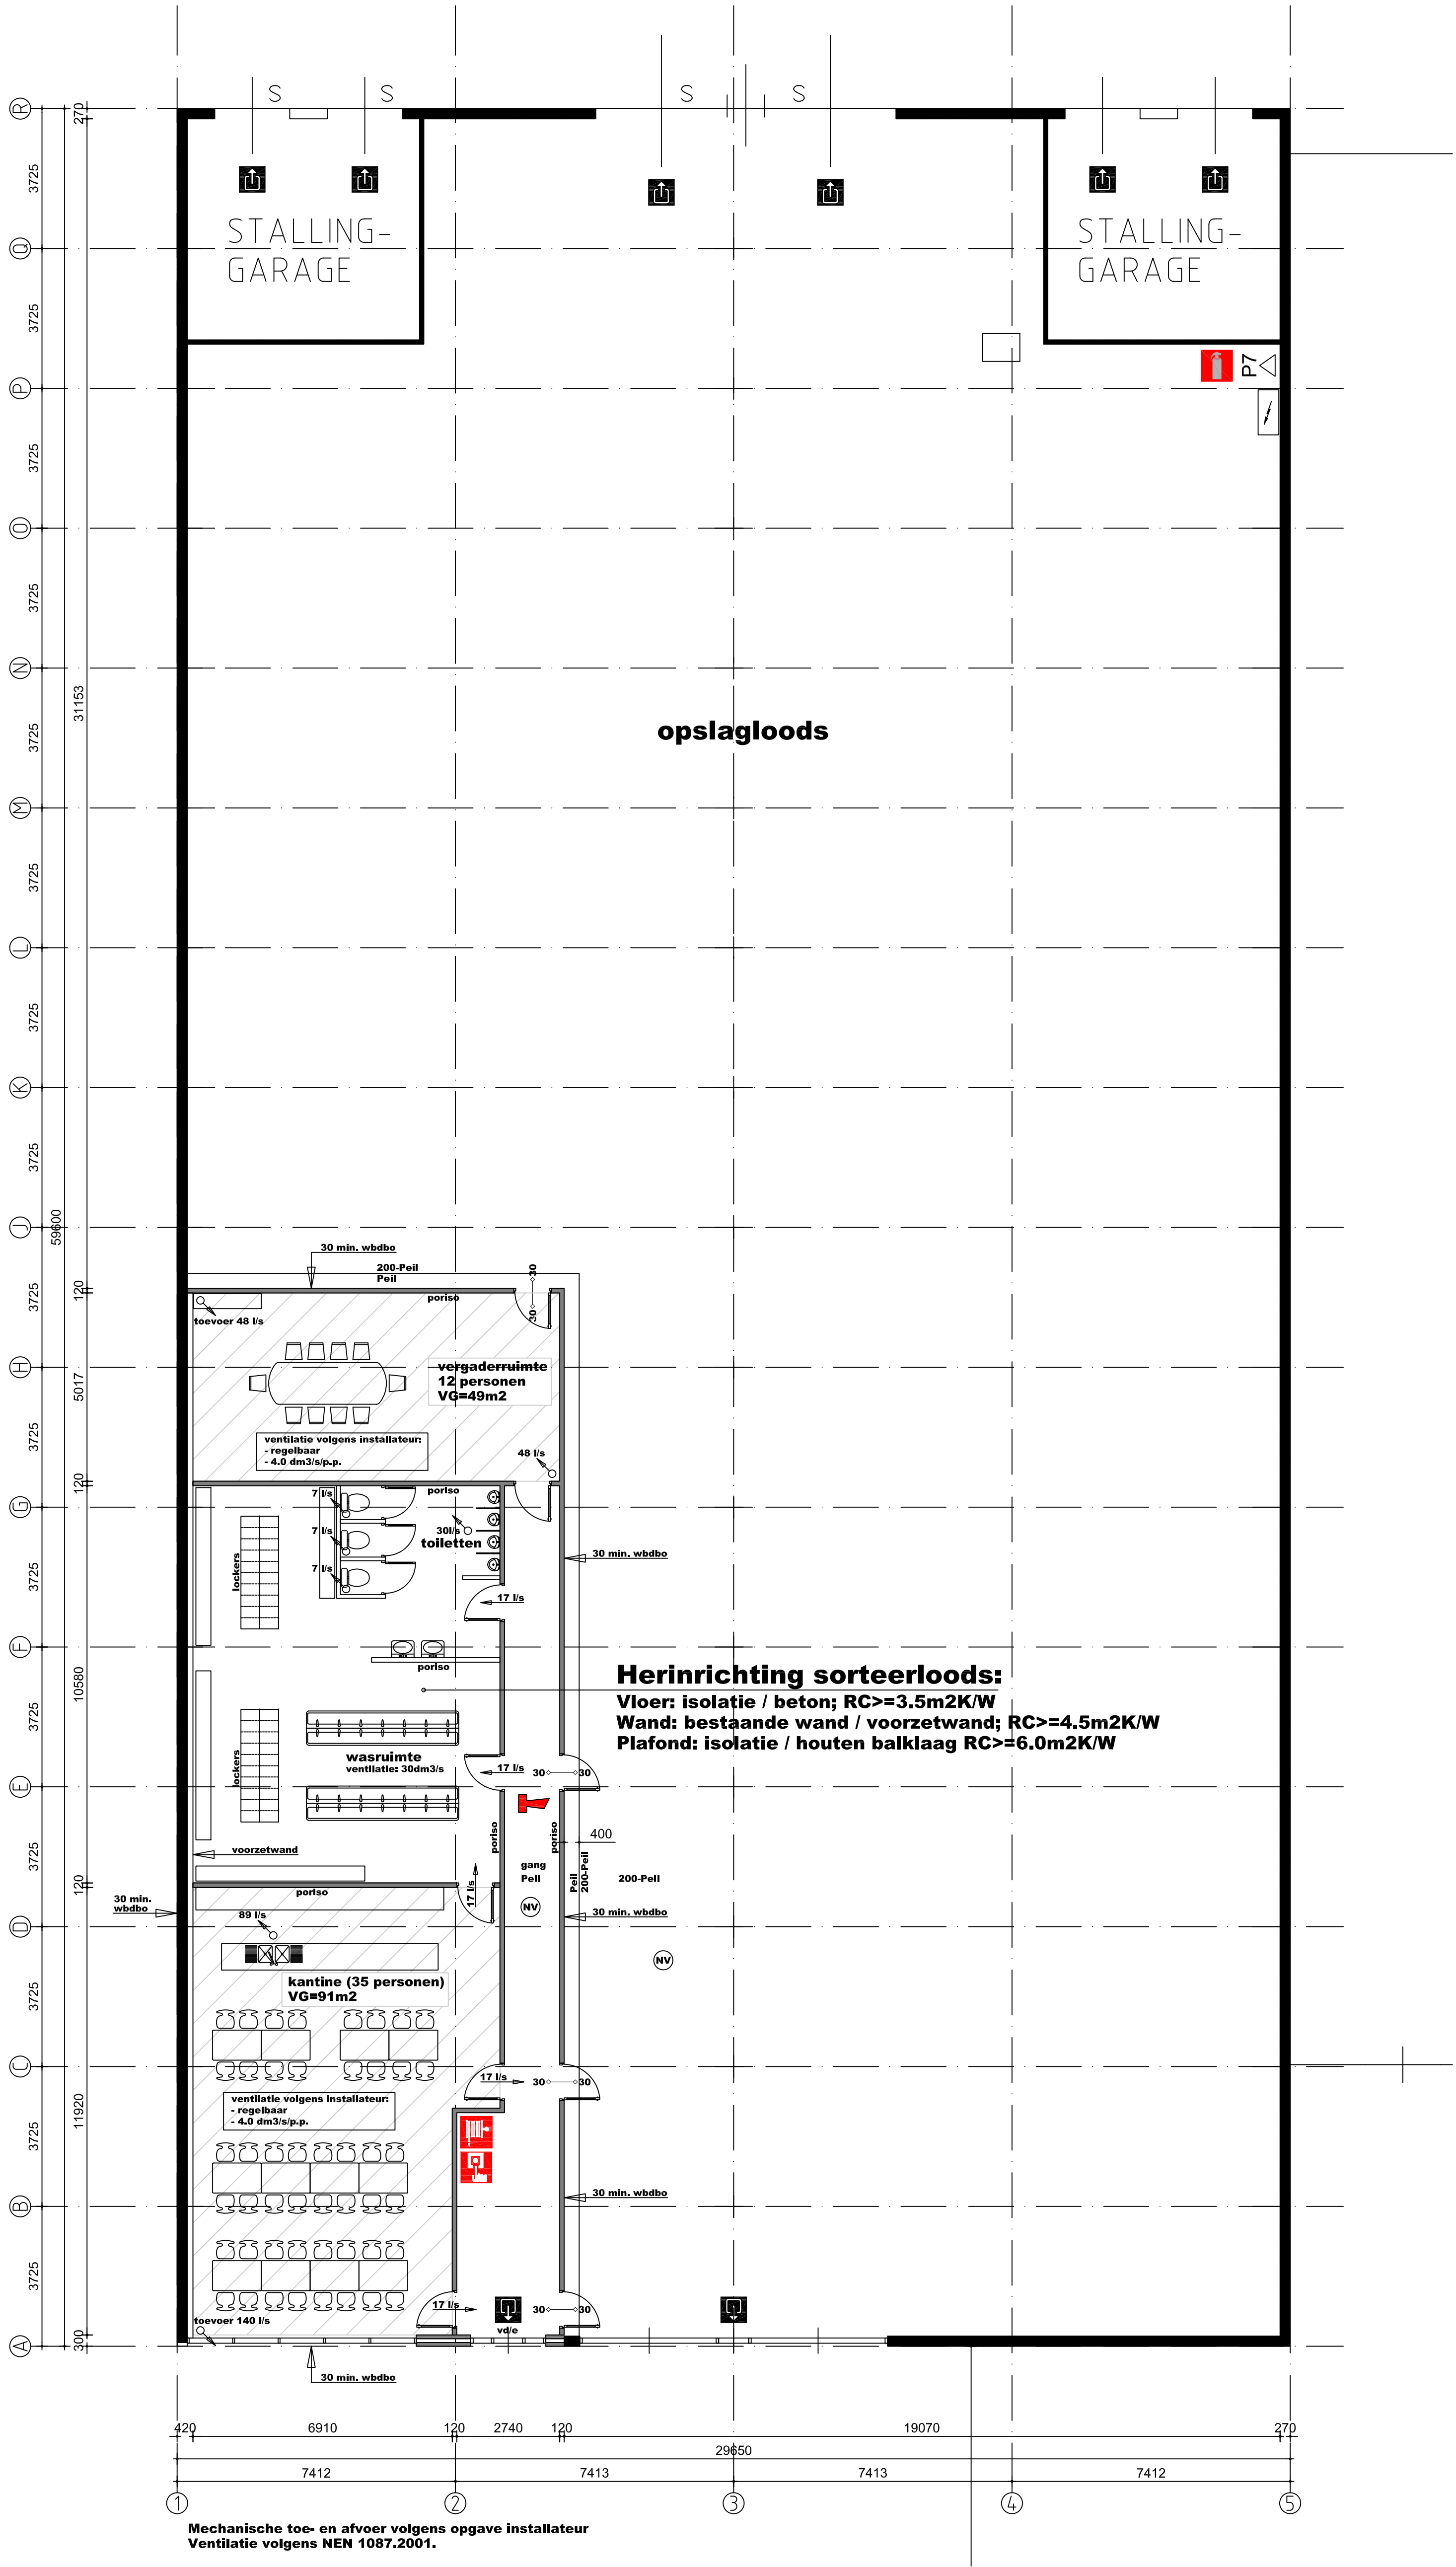

Beganeground opslagloods / kantine / sanitaire ruimte / kantoor.

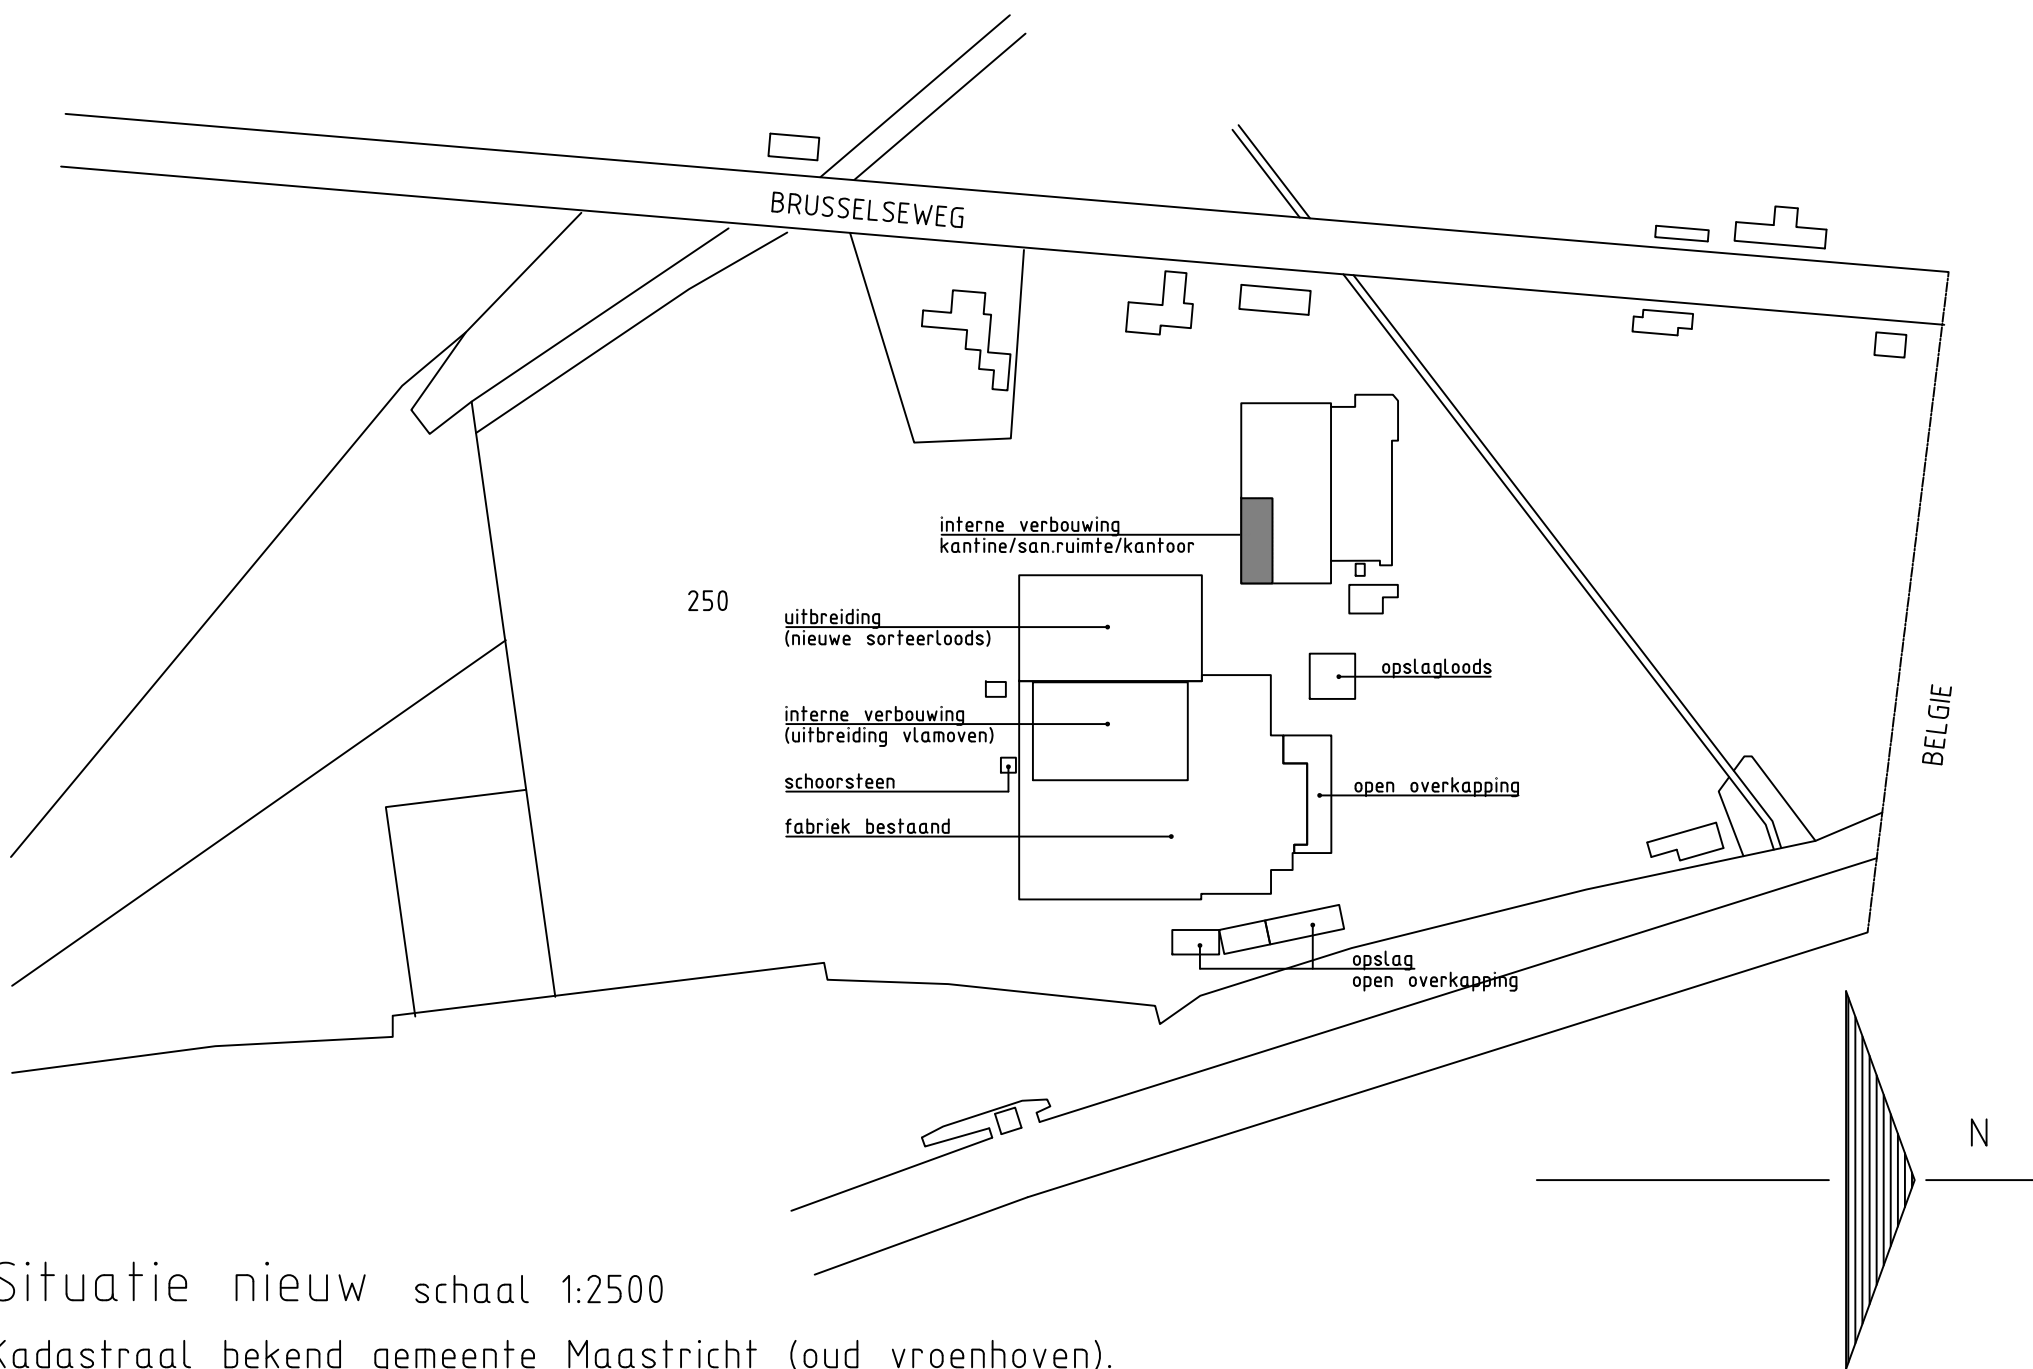

Situatie nieuw schaal 1:2500
Kadastraal bekend gemeente Maastricht (oud vroenhoven).
Sectie 11, nr.250.

- 30-30 : deur/kozijn 30min. brandwerend
- 30-30 : ruimte voorzien van noodverlichting volgens art. 6.3 bouwbesluit; tenminste 1 lux.
- 30-30 : brandhaspel
- 30-30 : brandblusser 7kg poeder.
- 30-30 : brandmelder met directe werking.
- 30-30 : geluid- en optisch alarm volgens NEN 2575.
- 30-30 : vluchtweg.
- 30-30 : vluchtdoor met panieksluiting.

SCHAAL	1:100	steenfabriek	KLINKERS Maastricht
GETEKEND			
DATUM	06-12-2018		
Herinrichting sorteerloods			
DATUM	WIJZIGINGEN	DATUM	WIJZIGINGEN
J	02-07-2018	E	Diverse
I	07-06-2018	D	FVZ
H	20-02-2018	C	VG vergader- / kantine
G	01-02-2018	B	Diverse
F	16-01-2018	A	Diverse
FORMAAT		TEK-NO:	
A0		09-1555	
TCKI		1:10 25 940000 mldbouw Prijzen: 5000000,- mldbouw Prijzen: 27, 40, 6000,- mld bouw Prijzen: 27, 40, 6000,- mld bouw	