


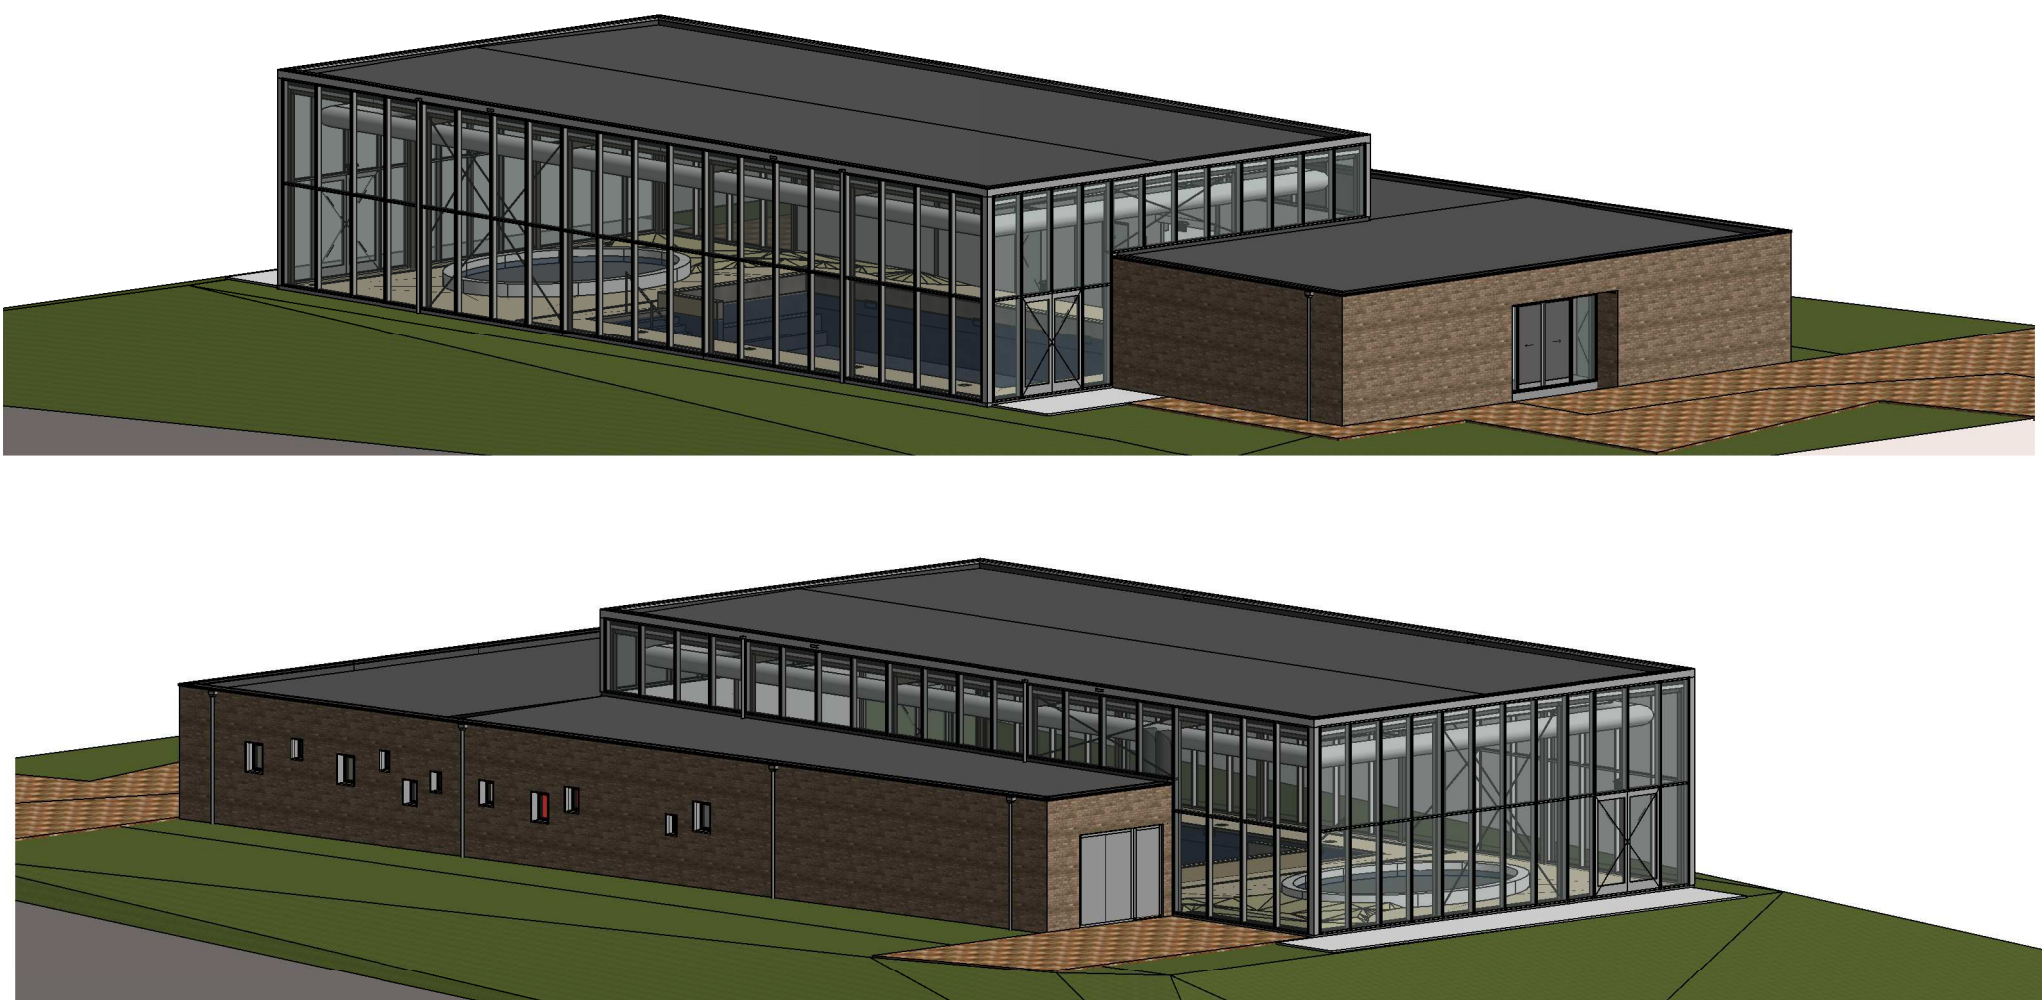


Rechtergevel (West)



Linker zijgevel (Oost)



Doorsnede B-B

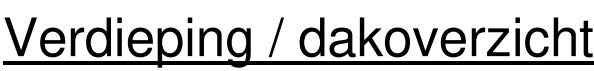

Begane grond
Behoort bij ontwerpbesluit van B&W
d.d. 19-10-2017

MATERIAAL- EN KLEURENSTAAT		
onderdeel:	materiaal:	kleur:
metalswerk	baksteen, handvorm, dikformaat	licht metselwerk (volgens monster)
voegwerk	zand-cement	dorker gris
boelbord, dakranden, e.d.	aluminium	ijzergrijs (RAL 7011)
plaatdakbedekking	bitumen	antraciet/zwart
daktrimmen plaat dak	aluminium	ijzergrijs (RAL 7011)
kozijnen	aluminium	ijzergrijs (RAL 7011)
ramendeuren	aluminium	ijzergrijs (RAL 7011)
deurdorpels	kunststeen	zwart
raamdorpels	aluminium	ijzergrijs (RAL 7011)
roosters (techniekruimte)	aluminium	ijzergrijs (RAL 7011)

Electrovoorzieningen minimaal conform nEN 10010
 Elektrische electra, CAI, d.a. en water, aansluitingen conform opgave installateur / opdrachtgever
 Meerkantventilatie conform nEN 1087, zie ook installatie op aan- en bovenzijde.
 CV installatie conform nEN 3028 en conform opgave installateur
 Ventilatievoorzieningen conform nEN 1087; zie ook oplaag bouwbesluit
 Voorzieningen m.b.t. gas conform nEN 1078
 Drink- en warmwaterinstallaties conform nEN 1006
 Alle brandmeldingen conform nEN 3215
 Gasleidingen tussn ruimten conform nEN 1006, zie ook 3.4 bouwbesluit / nEN 5077
 Bescherming tegen geluid van installaties conform nEN 1006, zie 3.4 bouwbesluit / nEN 5077
 Veiligheidsbescherming (indien van toepassing) conform nEN 3569 en nEN 2608
 Alle gevelelementen dienen te voldoen aan weerstandsklasse 2; uitvoering conform nEN 5087 en nEN 1006
 Alle draaiende delen v.w. dubbele kierdichting
 Alle buitenglaspanelen v.w. HbE+ beglazing, U-waarde < 1,26 W/m2K Zwaarte = 0,350 t/m2
 Alle binnendeuren (dichtsluitend) 215mm d.m.v.
 Balsekstralen cordon trappaggen tussn ruimten min. 1000mm x vloer;
 openingen tot 700mm x vloer max. 1000m breed
 geen opstapmogelijkheid tussn ruimten 200mm x vloer en 700mm vloer
 Oopeningen in de uitwendige scheidingsoverstructuur max. 1000m breed, m.u.v. openingen
 van uitmondingen voor luchtverplaatsing naar buiten en ontluchting rookruimten
 Wering van insecten (ratten en muizen etc.) gesched d.m.v. toepassen
 van ongedierte en muscidische ventilatieelementen
 Dilataties geheel conform opgave fabricant / leverancier sterven
 Minimaal ophangconstructies en bevestigingsmiddelen in zwenkbare deuren NPN 8200

B	17-05-2017	Kleurentaak aangepast en versiegegevens toegenomen	
A	10-05-2017	Aankomende presentatie ogens bij Gemeente Maastricht	
0	13-04-2017	Bouwaanvraag	
Wip	Datum	Omschrijving	Yes (Yes)



Lamers & Visser

Bouwmanagement & Bouwtechnieken



Project

Plan voor de bouw van een zwembad in Resort Maastricht



Onderdeel

Plattegrond, gevelaanzichten, doorsneden en 3d presentaties



Opdrachtgever

Van der Horst Aannemers Bv
Postbus 30
5450 AA Mill

Tel 0466-431239



Ontwerp

XCO
Rochussenstraat 76
3015 EA Rotterdam

Kerkenhulsweg 20
5435 PA Sint Agathis
Tel: 0485-321144
Fax: 0485-310625
info@lamersvisser.nl
www.lamersvisser.nl

Formaat

Schaal

1:100

Projectnummer

17-039

Tekeningnummer

8001