

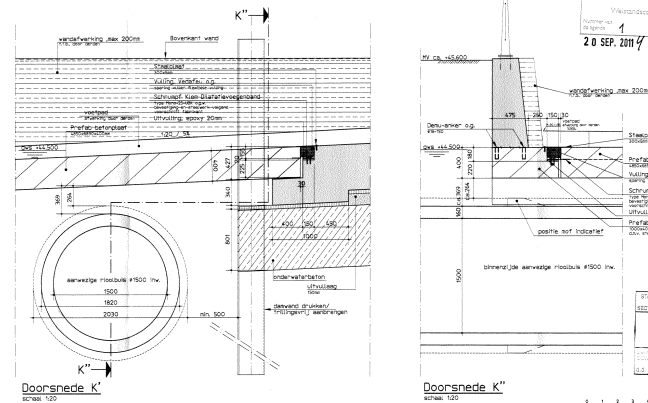
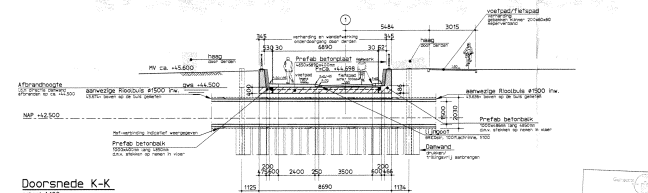
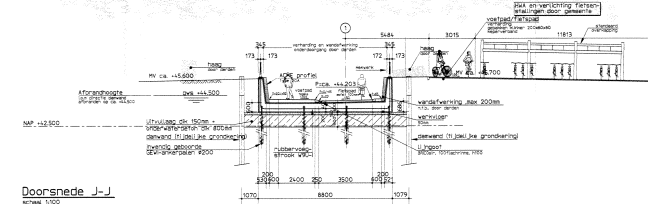
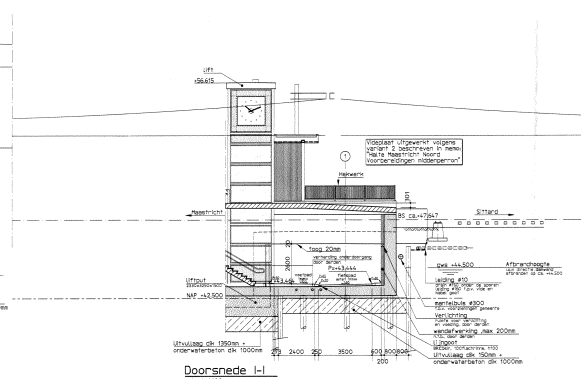
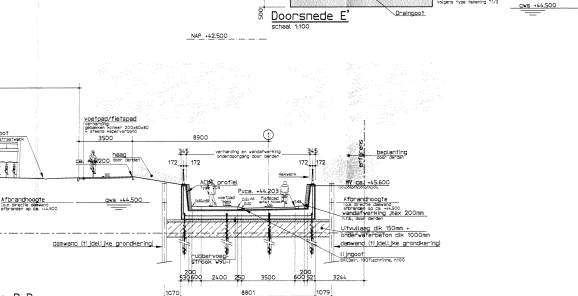
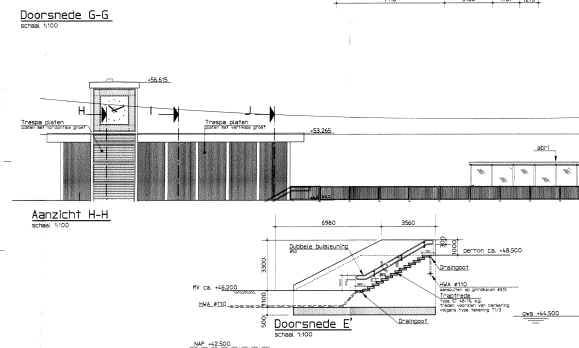
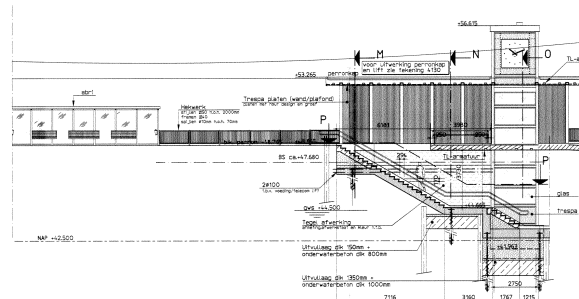
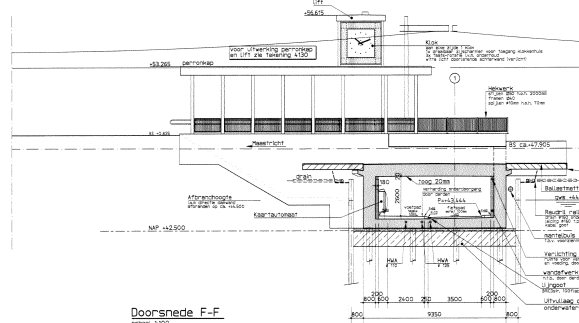
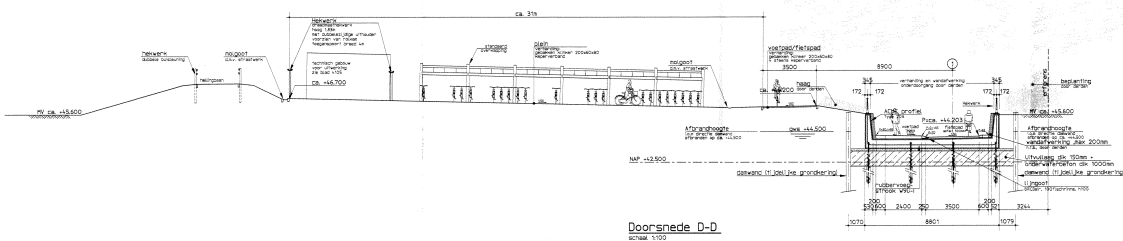
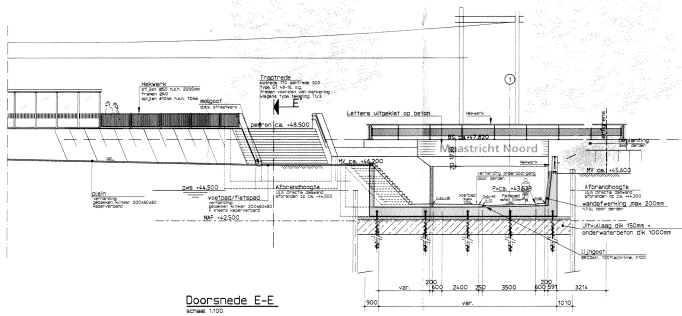
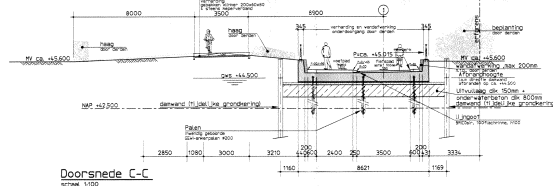
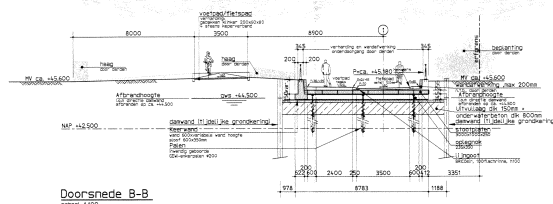


[illegible]

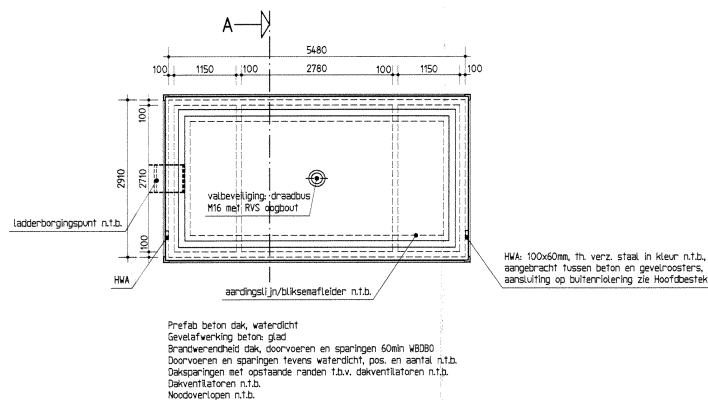


Plattegrond dak
schaal 1:50

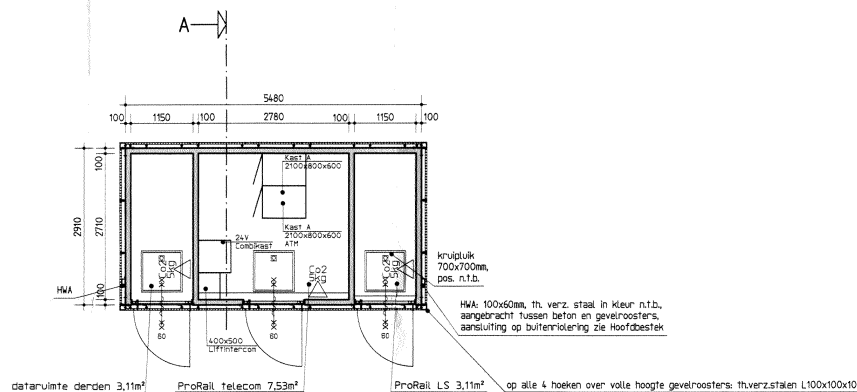


Plattegrond beganegrond
schaal 1:50

Lokatie en overzicht zie tekening 4100

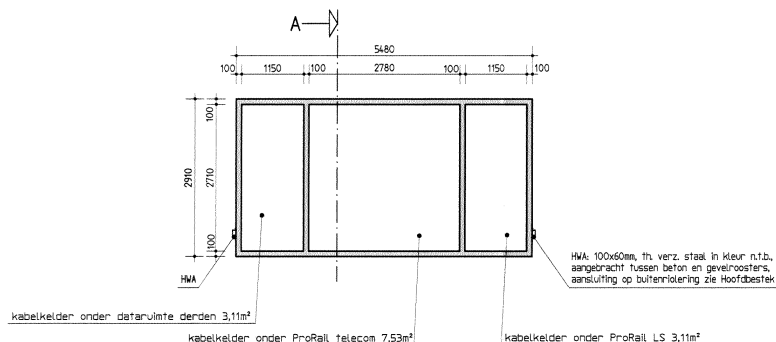

Plattegrond kabelkelder
schaal 1:50

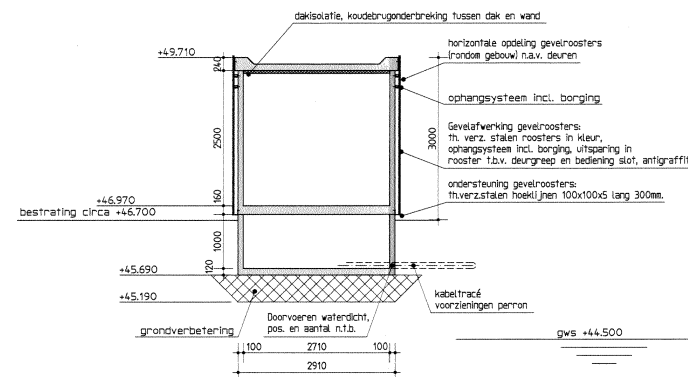

NAP +42,500

Doorsnede A-A
schaal 1:50

Opmerkingen:

- Maten in millimeters, tenzij anders aangegeven.
- Hoogtematen in meters t.o.v. N.A.P.
- Lokatie en overzicht zie tekening 4100.

MINUUT

PH 15



Revisie : A	Datum : 21-2-2011	Getekend
omschrijving		
Gecontroleerd	Vrijgegeven	
ARCADIS Infrastructuur, milieu, bouwen		
Piet Mondriaanlaan 26 Postbus 220 3800 AE Amersfoort Tel 033 4771 000 Fax 033 4772 000 info@arcadis.nl www.arcadis.nl		
Opdrachtgever	ProRail PO&U IP stations & trans	
Ontwerp	ARCADIS Nederland BV	
Project	Station Maastricht-Noord	
Overwerp	Technisch gebouw	
Fase	Technisch ontwerp / Bestek	
Schaal	1:50	Divisie
Bladformaat	A1	Status
Bestek nr.		Projectleider
Projectnummer	D04.011.000105.0100	Tekeningnummer
	4105	4105
		4105



