



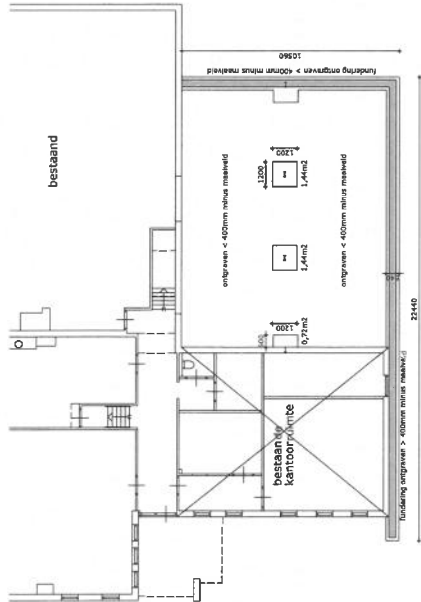

OPPERVLAKTE GRONDVERSTORING UITB. BEDRIJFSGEBOUW

Oppevlakte nieuwe fundering	26,72m2
2 poelen	0,72m2
2 poelen	1,44m2
Totaal bedr. gebouw	23,82m2

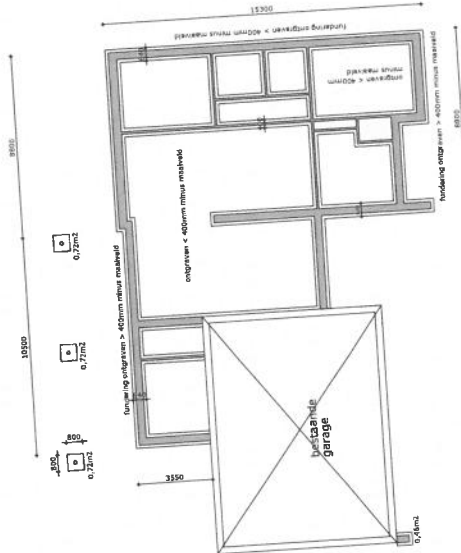

TOTAAL OPPERVLAKTE GRONDVERSTORING WONING EN BEDRIJFSGEBOUW:

Woning	59,98m2
Bedr. gebouw	23,82m2
Grondversterking leidingwerken	40m2
L.b.v. m.v. en rioleringen	40m2
Totaal woning en bedr. gebouw	123,80m2
< dan 250mm, volledig	123,80m2
5 en anderszover plichting archeologie	

OPPERVLAKTE GRONDVERSTORING WONING:

> 400mm MINUS NV	
Oppevlakte nieuwe fundering	57,36m2
Poor bestaande garage	0,46m2
Poelen overlapt terras	340,72m2
Totaal woning	59,98m2

PLATTEGROND SCHAAL 1:100