



RENV001 KLEUR- EN MATERIALEN


- 01 houten rabatdelen op stalen achterconstructie
02 houten pui met ongeïsoleerde beglazing
03 schuifpoort met houten rabatdelen (stalen bovengeleider)
04 aluminium daktrim, blank
05 bitumineuze dakbedekking

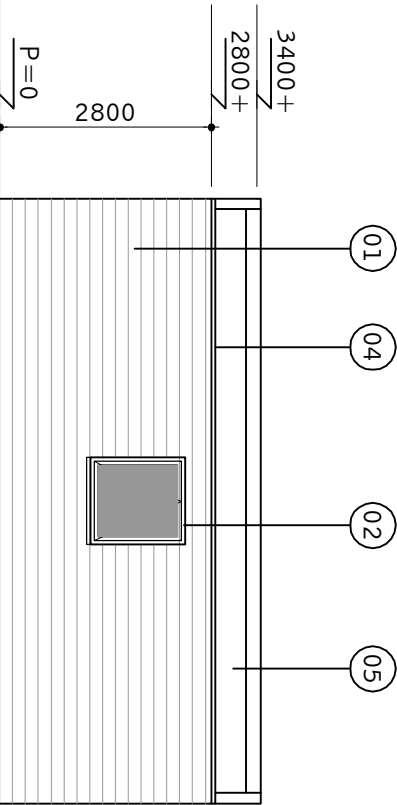


NOORDGEVEL

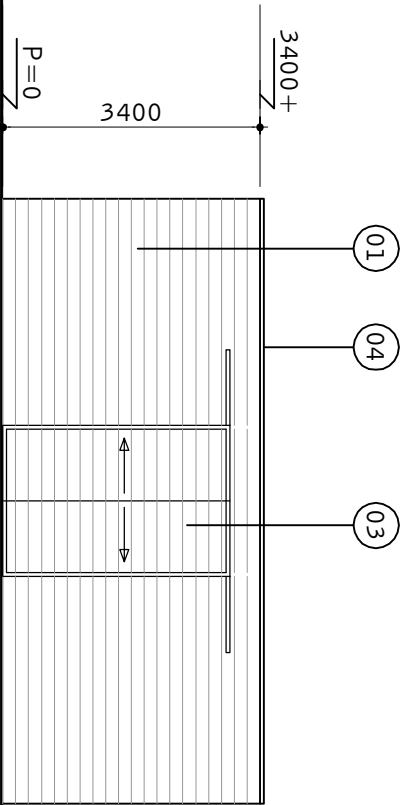


WESTGEVEL

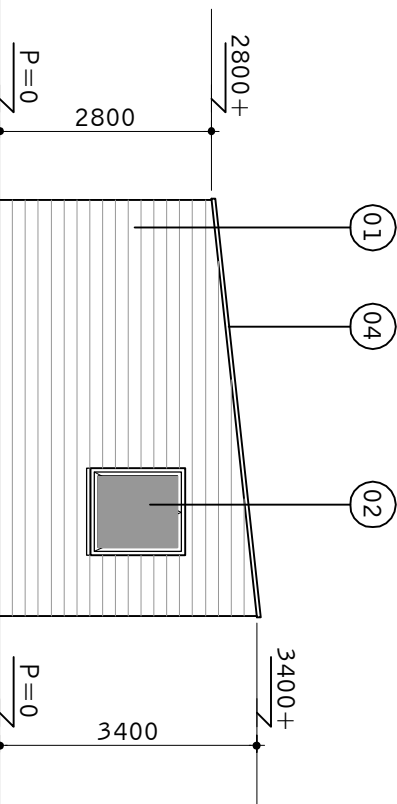


ZUIDGEVEL

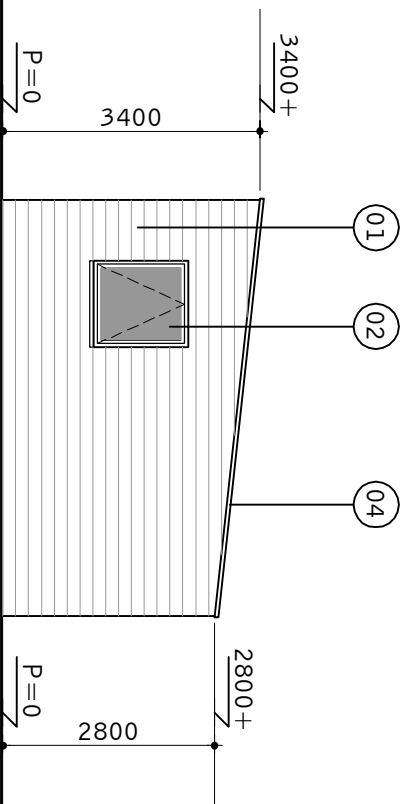


OOSTGEVEL

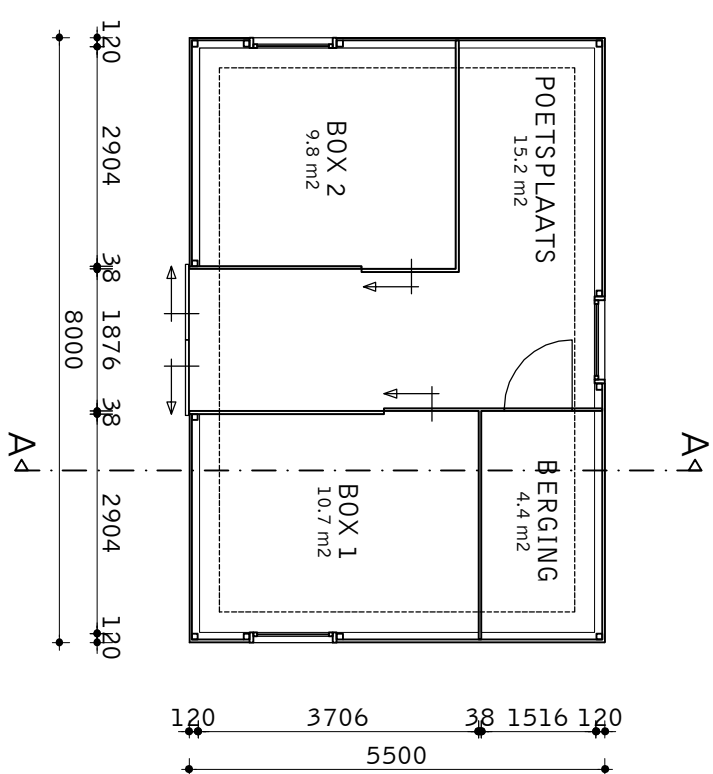

PLATTEGROND

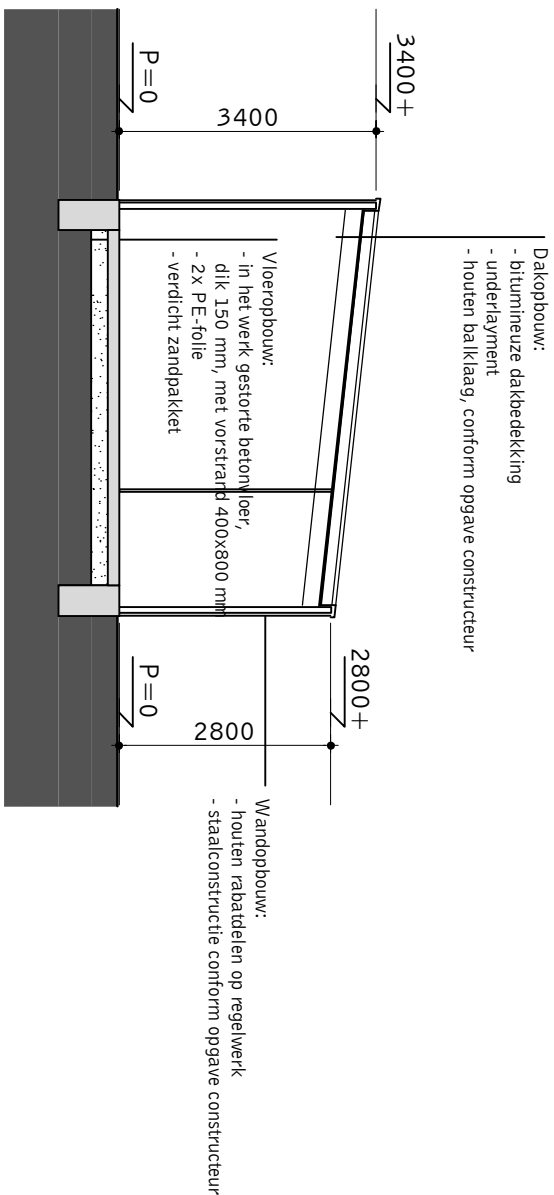

DOORSNEDE A-A

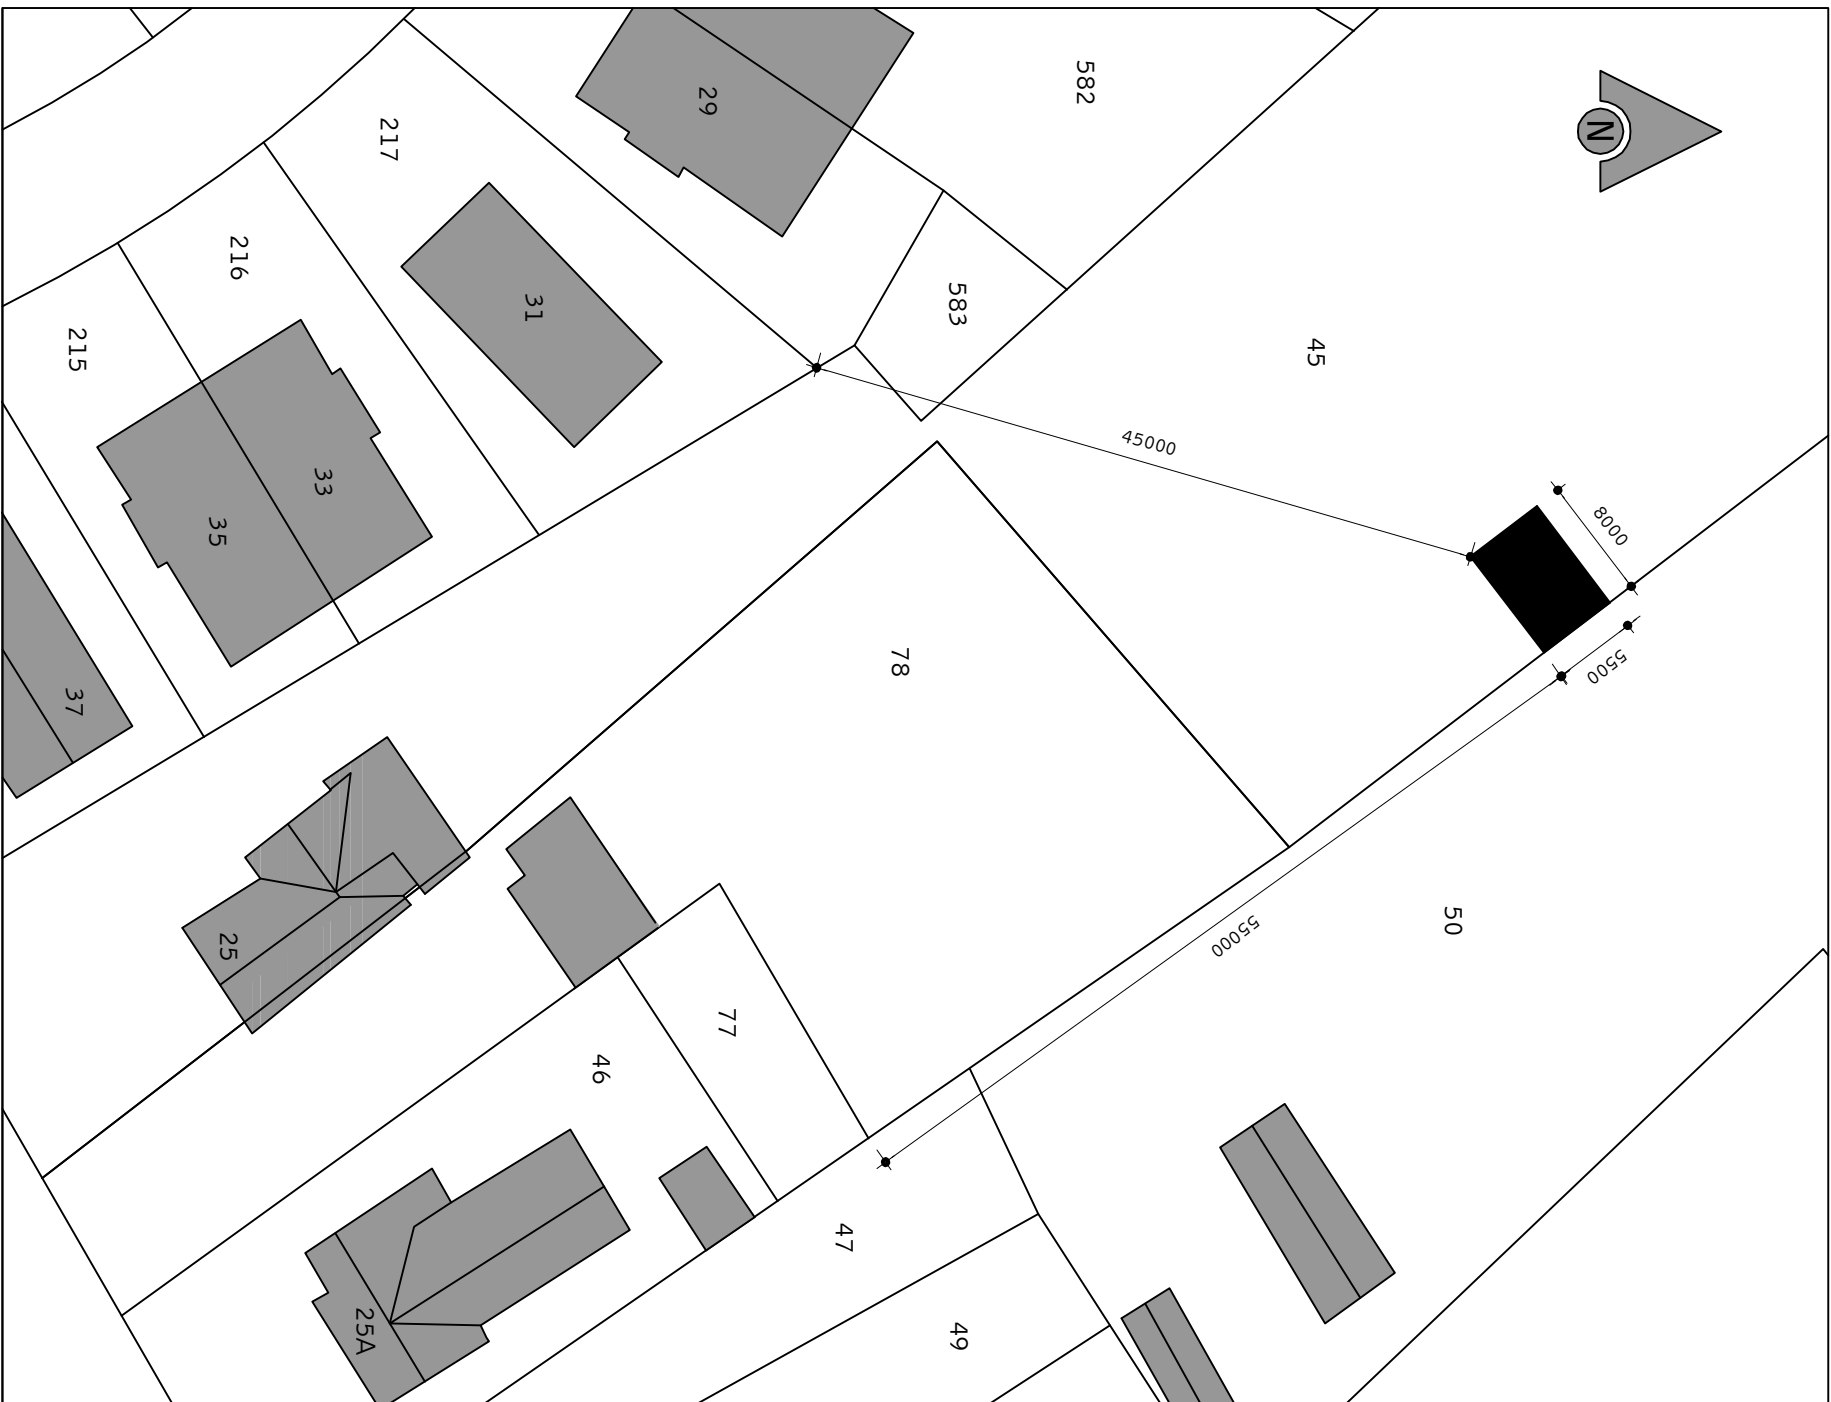

SITUATIE SCHAAL: 1:500
GEMEENTE NUTH SEKTIE B NR. 1201

IR. ARD THIJSSSEN, ARCHITECT
stedenbouw, architectuur en interieurarchitectuur

tekening nr.	BA_100	wijziging
omschrijving	BOUW PAARDENSTAL WISSENGRACHTWEG 25 HULSBERG	1 16-01-2014 2 21-05-2014
fase	BOUWAANVRAAG	
datum	06-01-2014	
schaal	1:100	
status	DEFINITIEF	