



RENV001 KLEUR - EN MATERIALEN

- 01 betonblokken, wit geverfd
- 02 houten kozijn, kleur: donkerbruin, met vlakke deur, kleur: gebroken wit
- 03 stalen kanteelpoort, kleur: donkerbruin
- 04 aluminium daktrim, blank
- 05 plint opgaand werk, kleur: antraciet

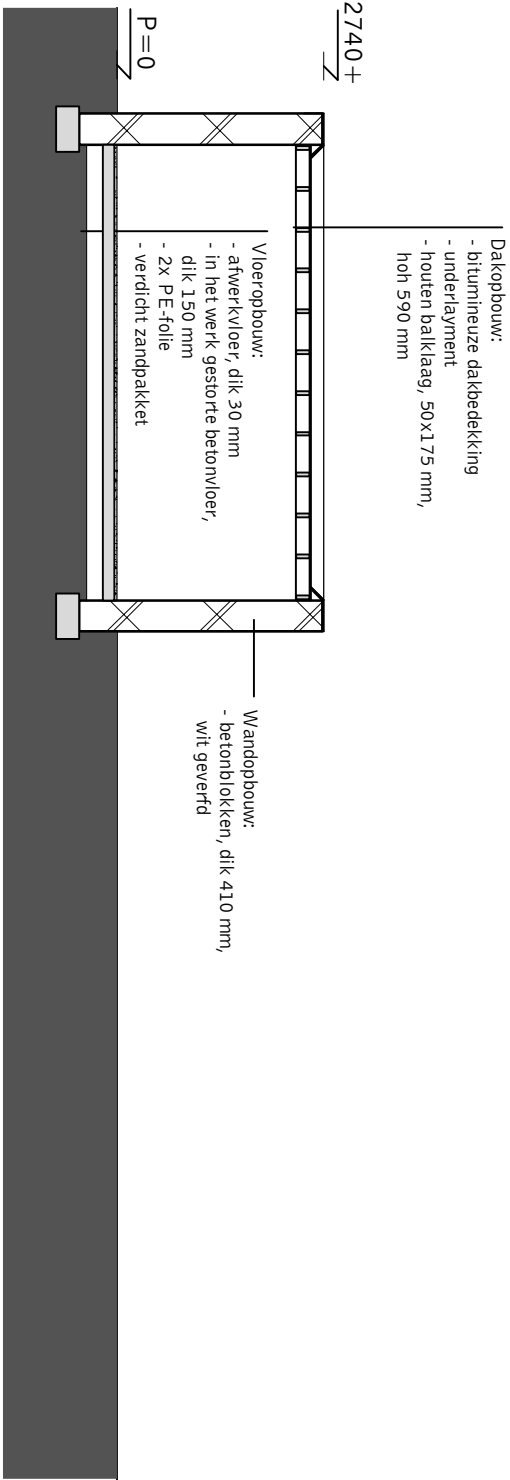


DOORSNEDE

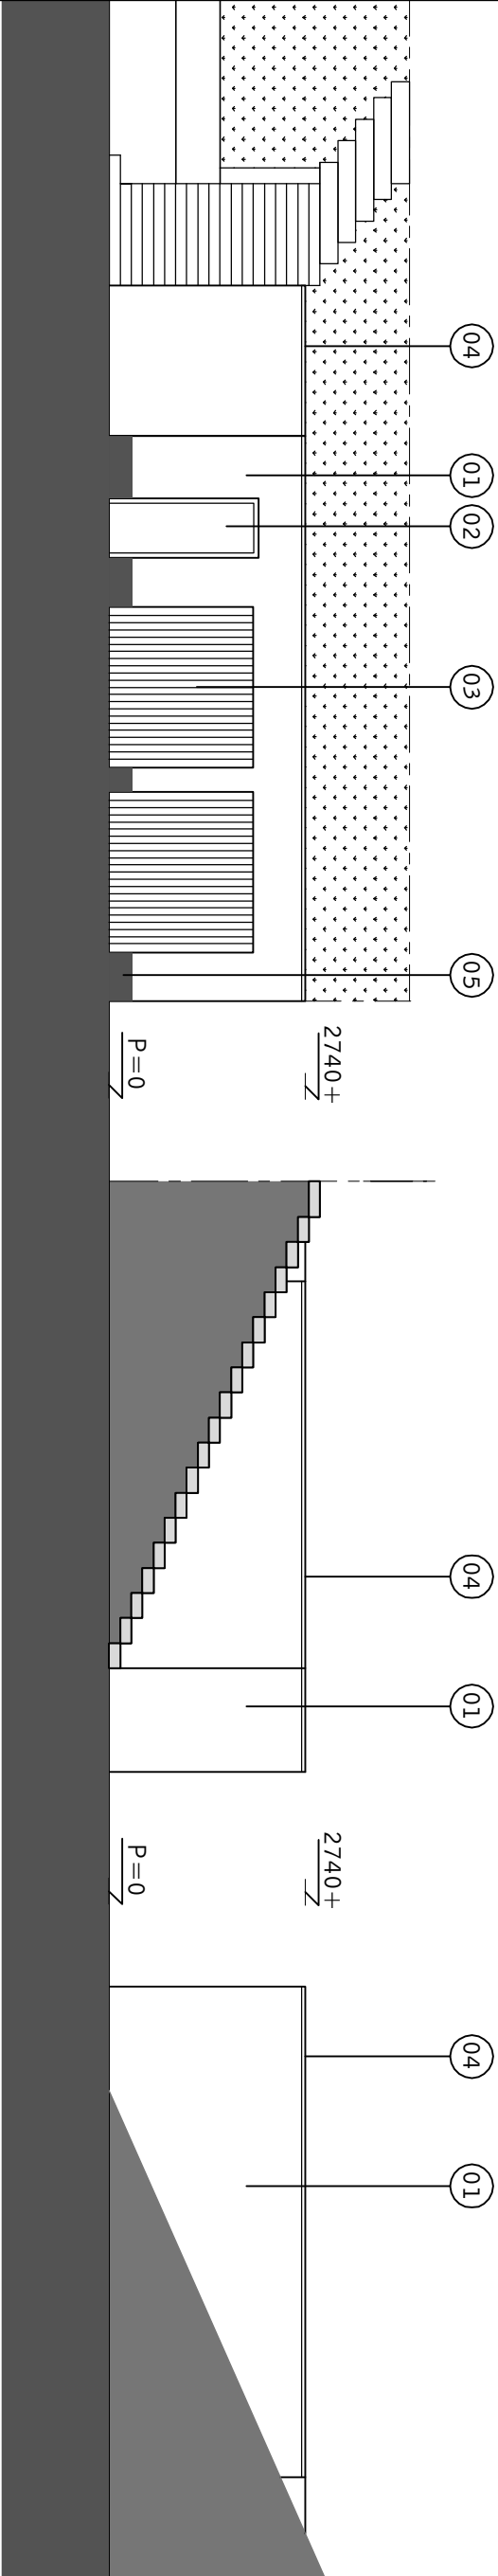


ZUIDGEVEL

WESTGEVEL

OOSTGEVEL

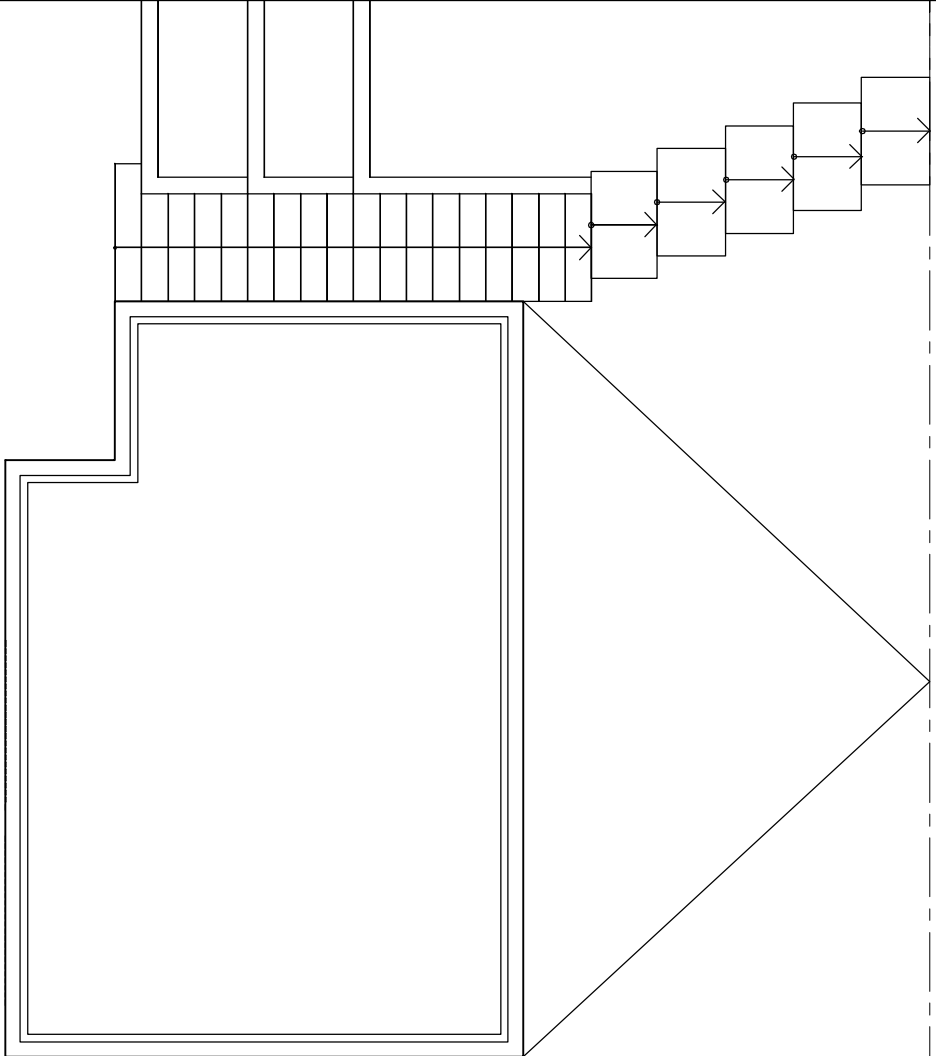

DAKAANZICHT

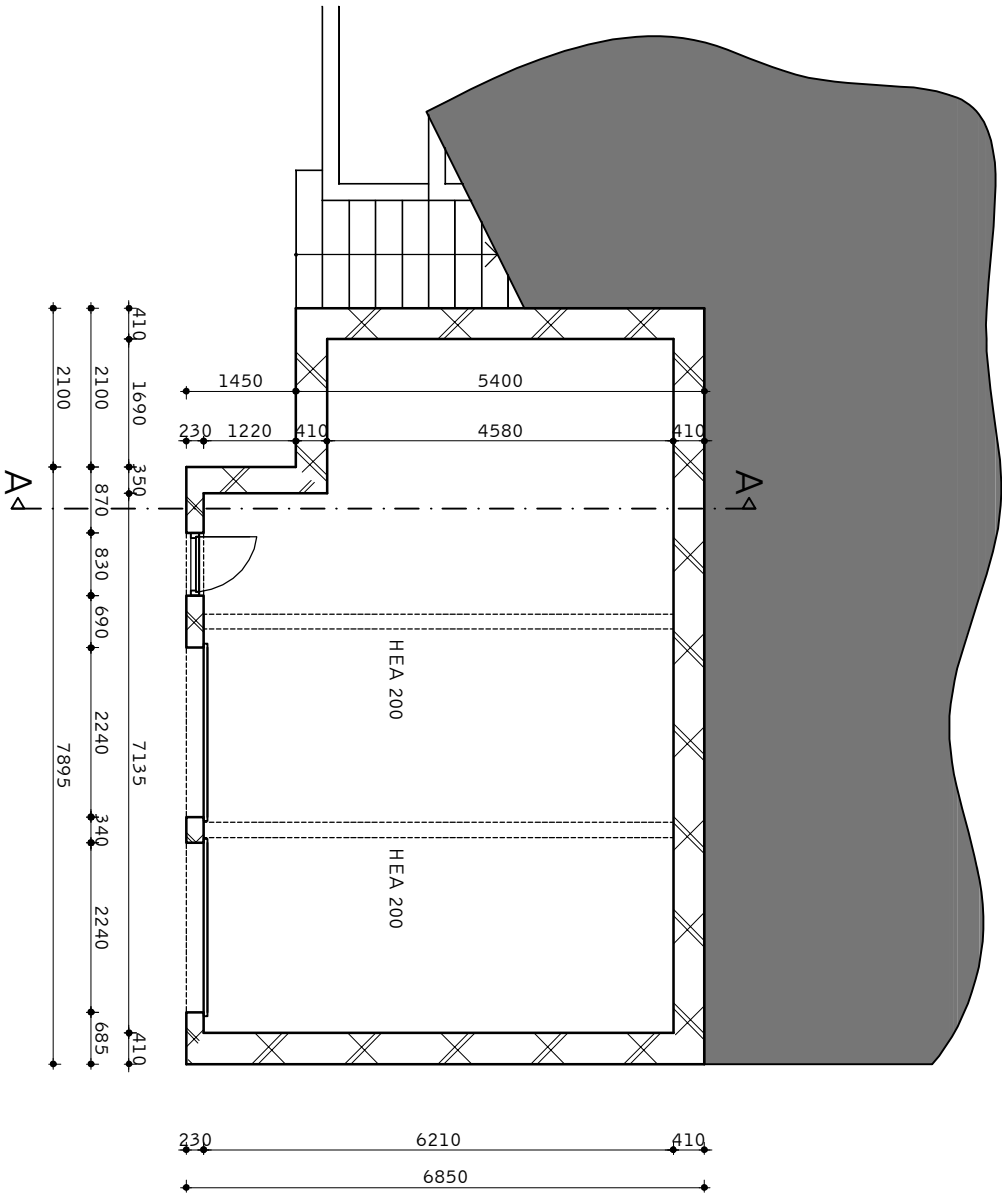

PLATTEGROND



SITUATIE SCHAAL: 1:500
GEMEENTE NUTH SEKTIE B NR. 1201

IR. ARD THIJSSSEN, ARCHITECT
stedenbouw, architectuur en interieurarchitectuur

201401 WISSENGRACHTWEG 25 HULSBERG
DHR. M. WOUTERS

tekening nr. BA_101
omschrijving LEGALISATIE GARAGE
WISSENGRACHTWEG 25 HULSBERG
fase BOUWAAANVRAAG
datum 21-05-2014
schaal 1:100
status DEFINITIEF

IR. ARD THIJSSSEN, ARCHITECT
Klimmerweg 2 6536 AV Hulsberg
IR. ARD THIJSSSEN, ARCHITECT
nr. 06.1003970 ard.thijssen1@gmail.com