


algemene bepalingen:


- dit bouwplan betreft de verbouwing van een bestaand gebouw alle maatvoeringen zijn daarom zorgvuldig in het werk te meten en te controleren
- Pel = bovenkant bestaande begane grondvloer
- alle beton-, staal- en houtconstructies uitvoeren conform tekening en berekening van de constructeur
- hoofddragende constructie minimaal 60 minuten beschermd tegen bezinken bij brand (Bouwbesluit 2012 afdeling 2.2.)
- elektrische installaties uitvoeren conform NEN 1010: 2035 en 3011
- brandveiligheidsplan en binnenrookmelding uitvoeren conform NEN 3213, 3215 en NPR 3216
- Een leliet met waterleiding, een kraan, een mechanische voorziening voor luchtverversing of een warmwater toestel veroorzaakt in een niet-gemeenschappelijke verblijfsruimte van een aangrenzende woonfunctie een volgens NEN 5077 bepaald karakteristiek installatie-geluidsniveau van ten hoogste 30 dB (Bouwbesluit 2012, art. 3.9)
- rioleringsstelsel geschieden uitvoeren tot aan de perceelgrens
- ventilatievoorzieningen uitvoeren conform NEN 1067 en bijbehorende NPR 1068 (2e ontwerp)
- brandcompensatievoorzieningen voorzien van individuele mechanische ventilatie-systemen
- De toepassing van verspreide lucht veroorzaakt in de leefzone van een verblijfsgebied een volgens NEN 1067 bepaalde luchtstroom die niet groter is dan 0,2 m/s (Bouwbesluit 2012, art. 3.30)
- deuren, ramen, kozijnen en daarmee gelijk te stellen constructie-onderdelen in de uitwendige scheidingstructuur en alle buitendeuren inraamverend uitvoeren, minimaal weerstandsklasse 2 volgens NEN 5096
- schachten en kokers aan de binnenzijde brandwerend uitvoeren, minimaal Brandklasse A2 volgens NEN-EN 13501-1
- afvoervoorziening voor rookgassen brandveilig uitvoeren volgens NEN 5062
- bovenzijde dakopbouw niet brandgevaarlijk uitvoeren conform NEN 5063
- constructie-onderdelen niet-brand- of rookgevaarlijk uitvoeren, minimaal brandklasse B en rookklasse 2 volgens NEN-EN 13501-1
- vloeren en traptreden niet-rookgevaarlijk uitvoeren, minimaal rookklasse s1B volgens NEN-EN 13501-1
- bij alle horizontale en verticale aansluitingen op het bestaande gebouw, vochtkeringen aanbrengen tot op het binnenspouwblad




straatgevel

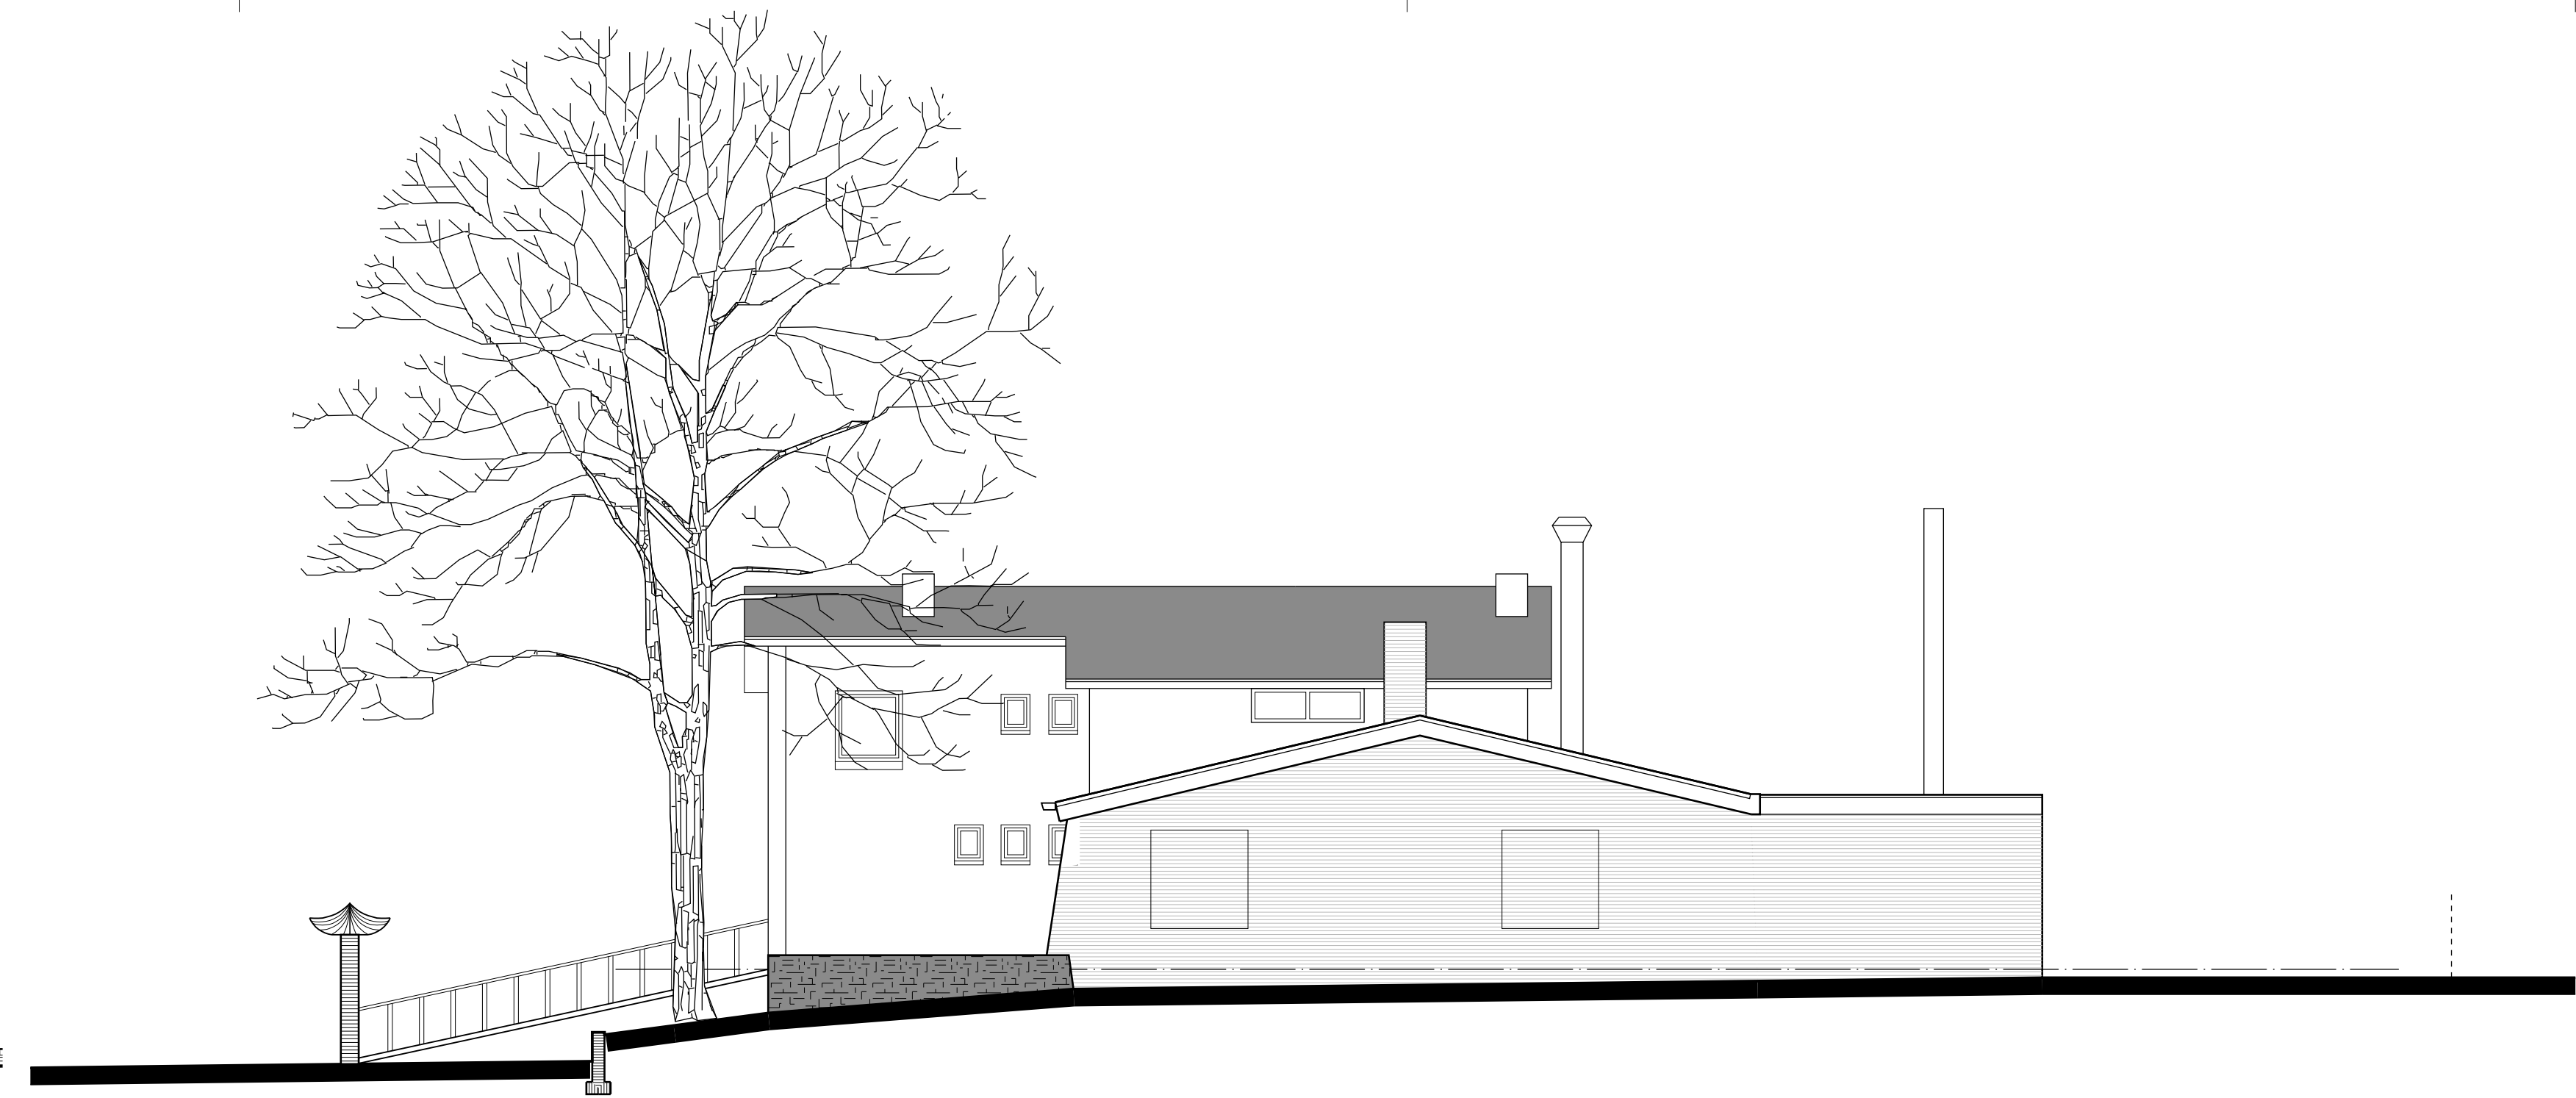


rechtter zijgevel

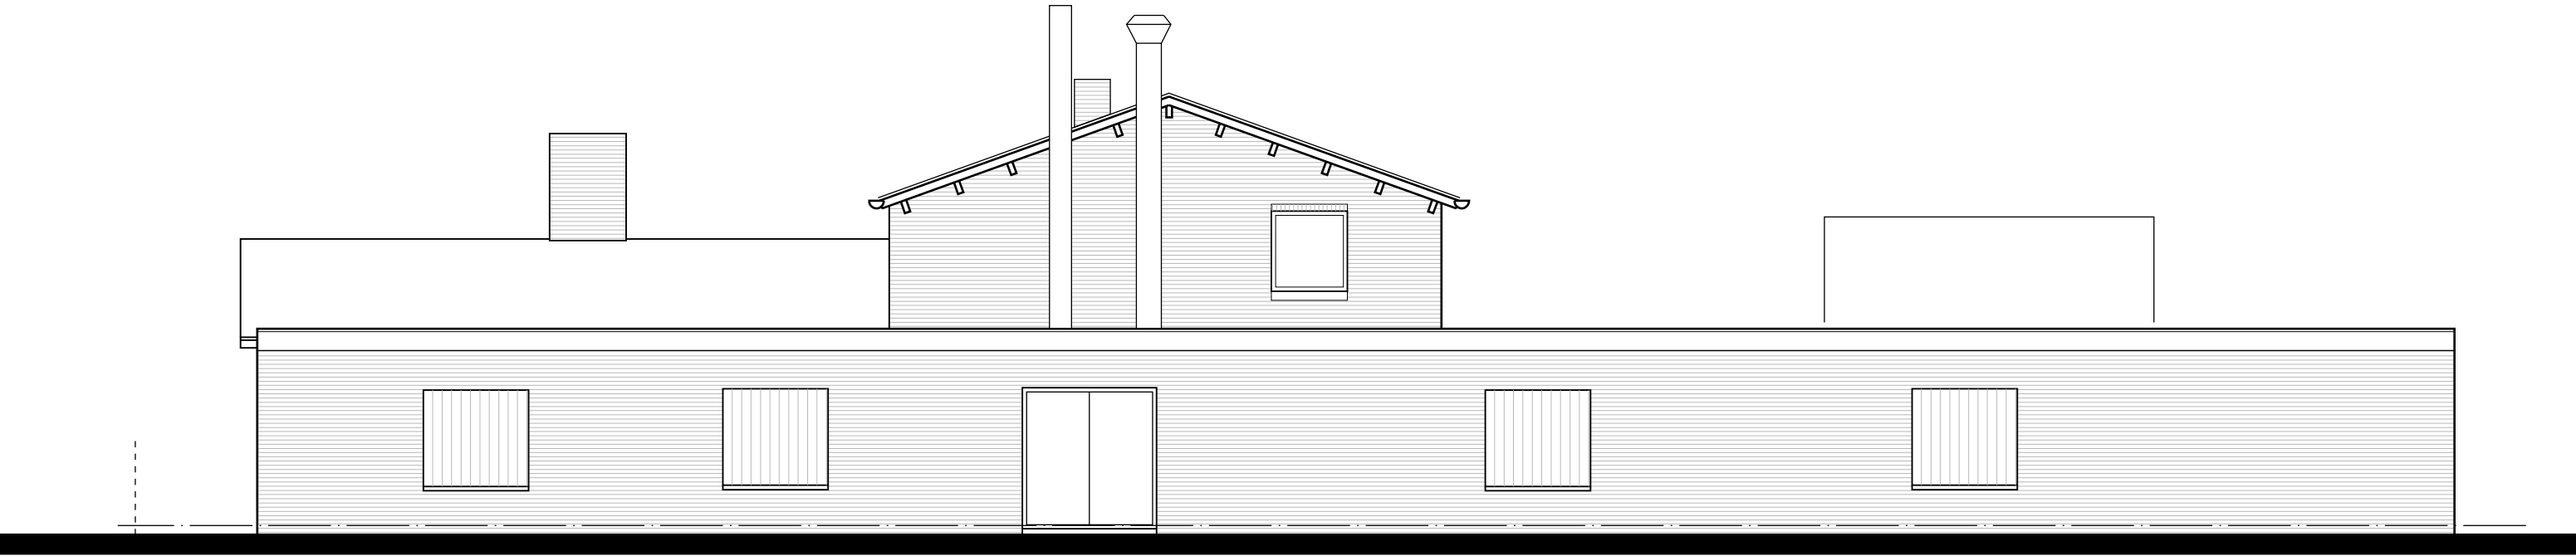


achtergevel

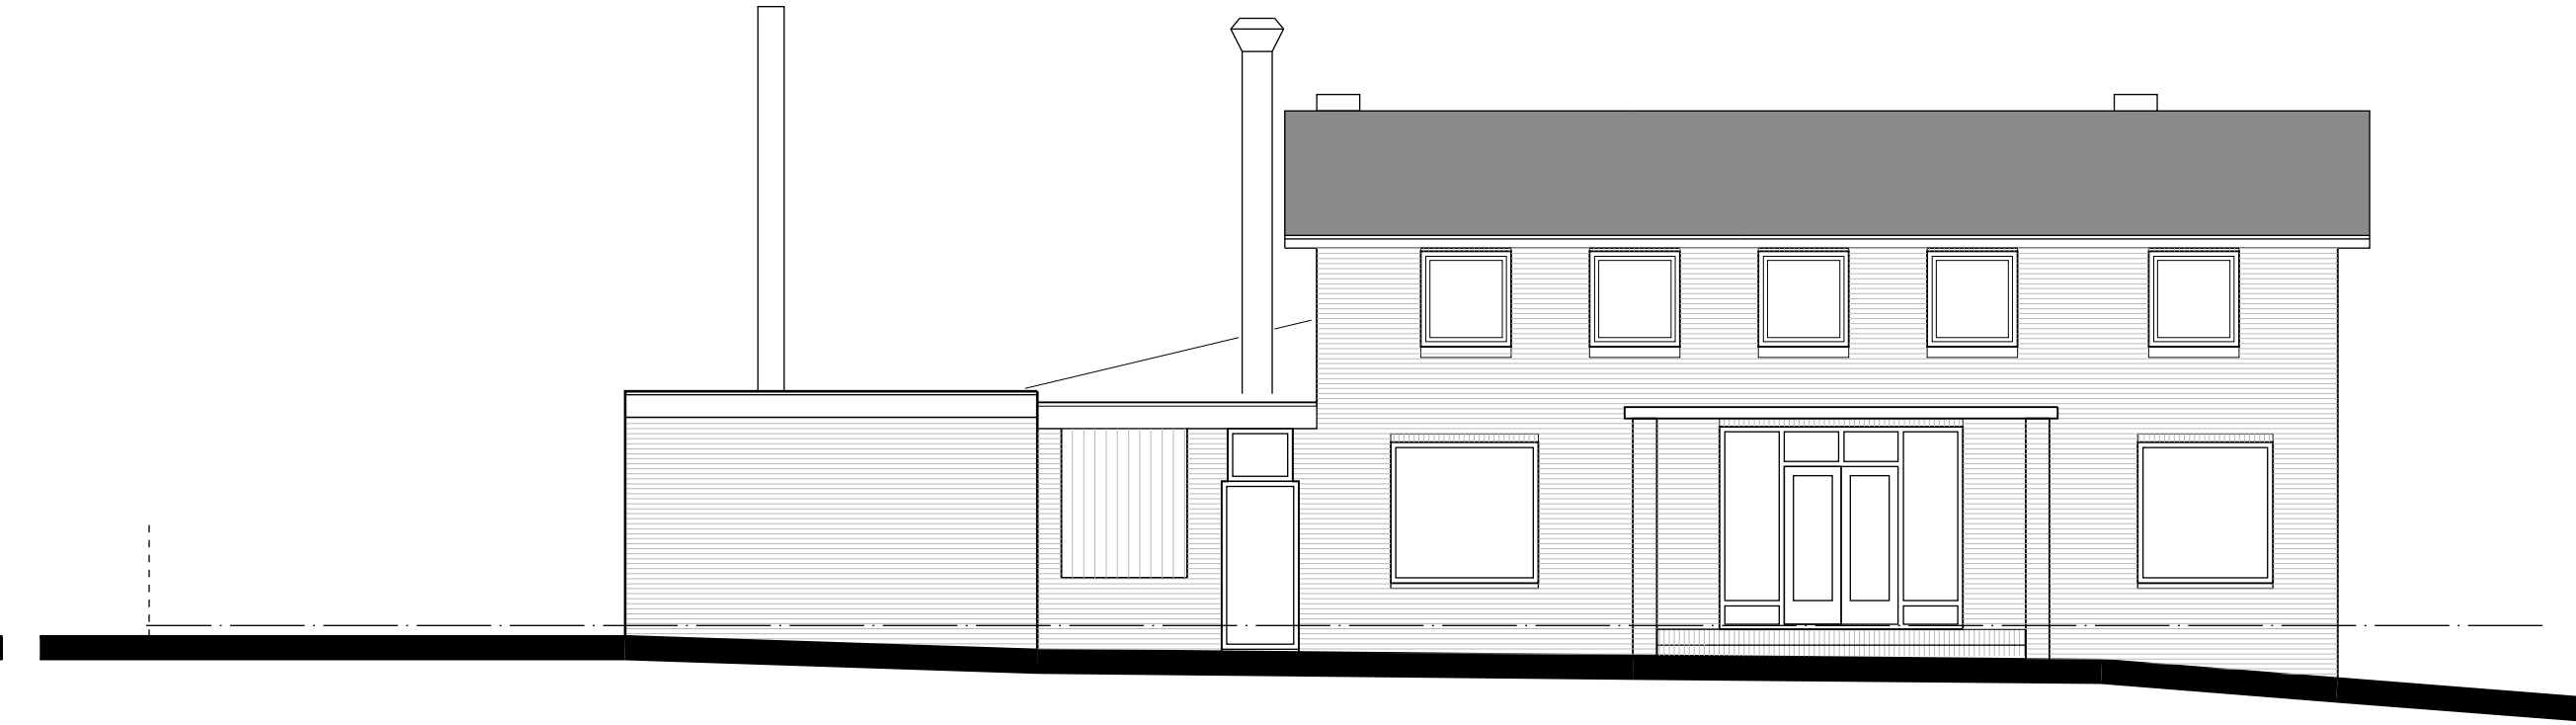


linker zijgevel

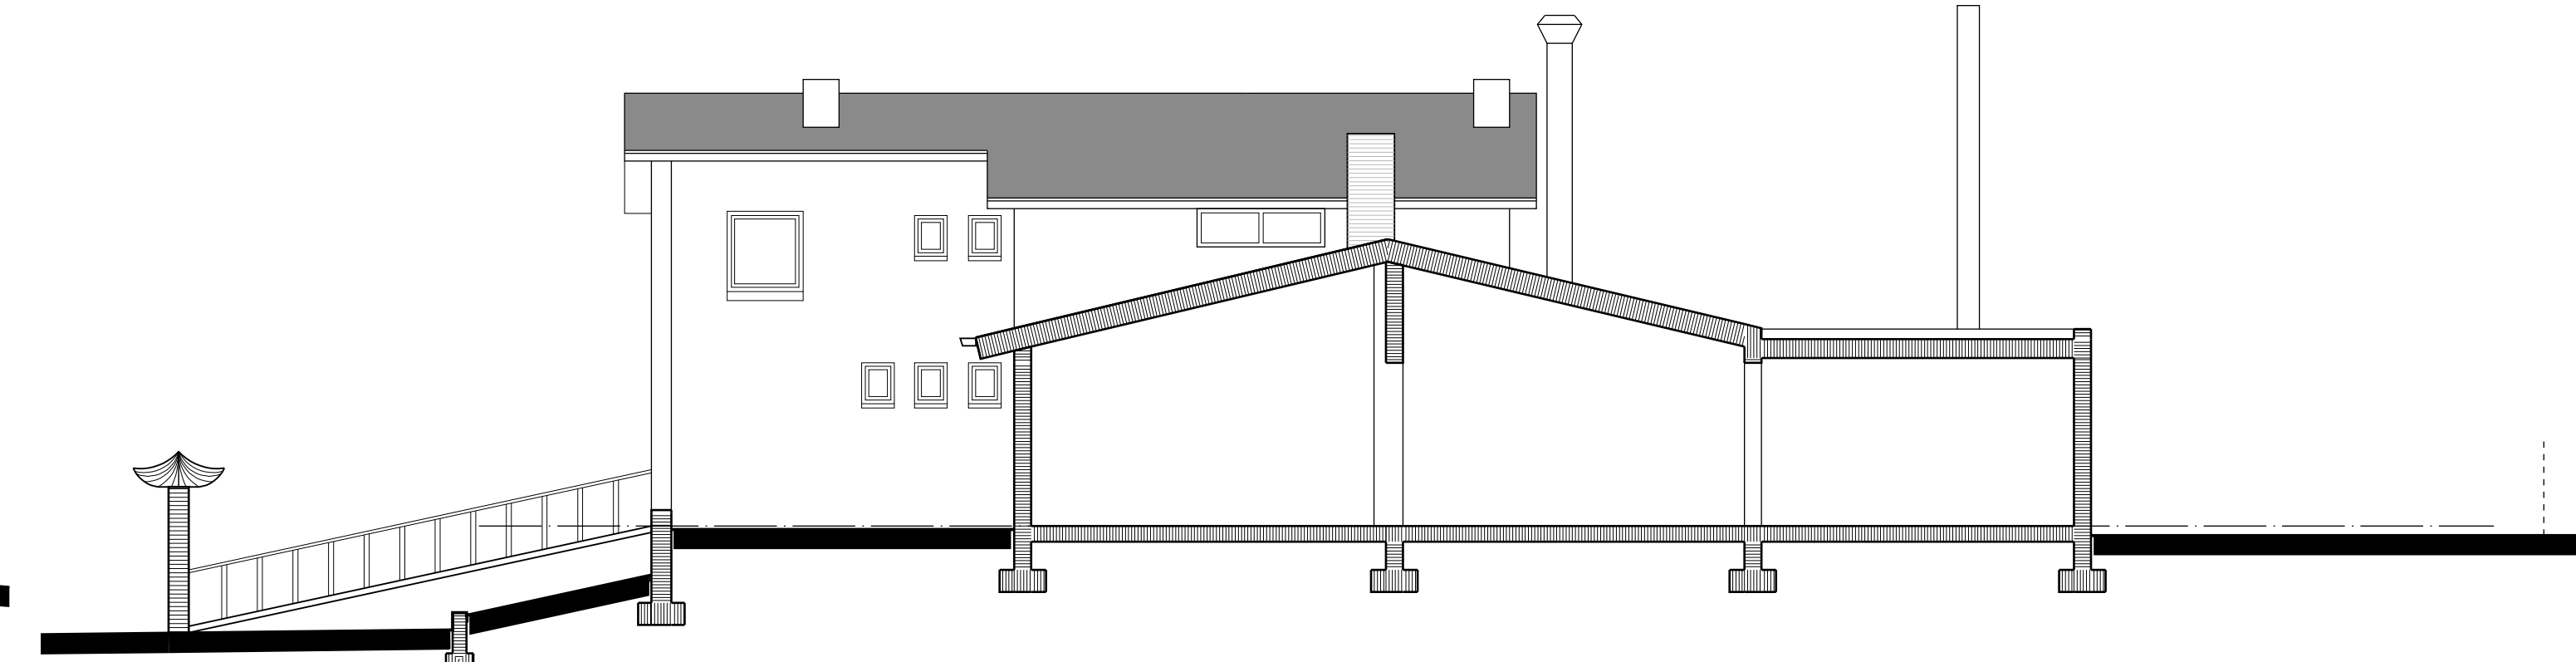


doorsnede AA

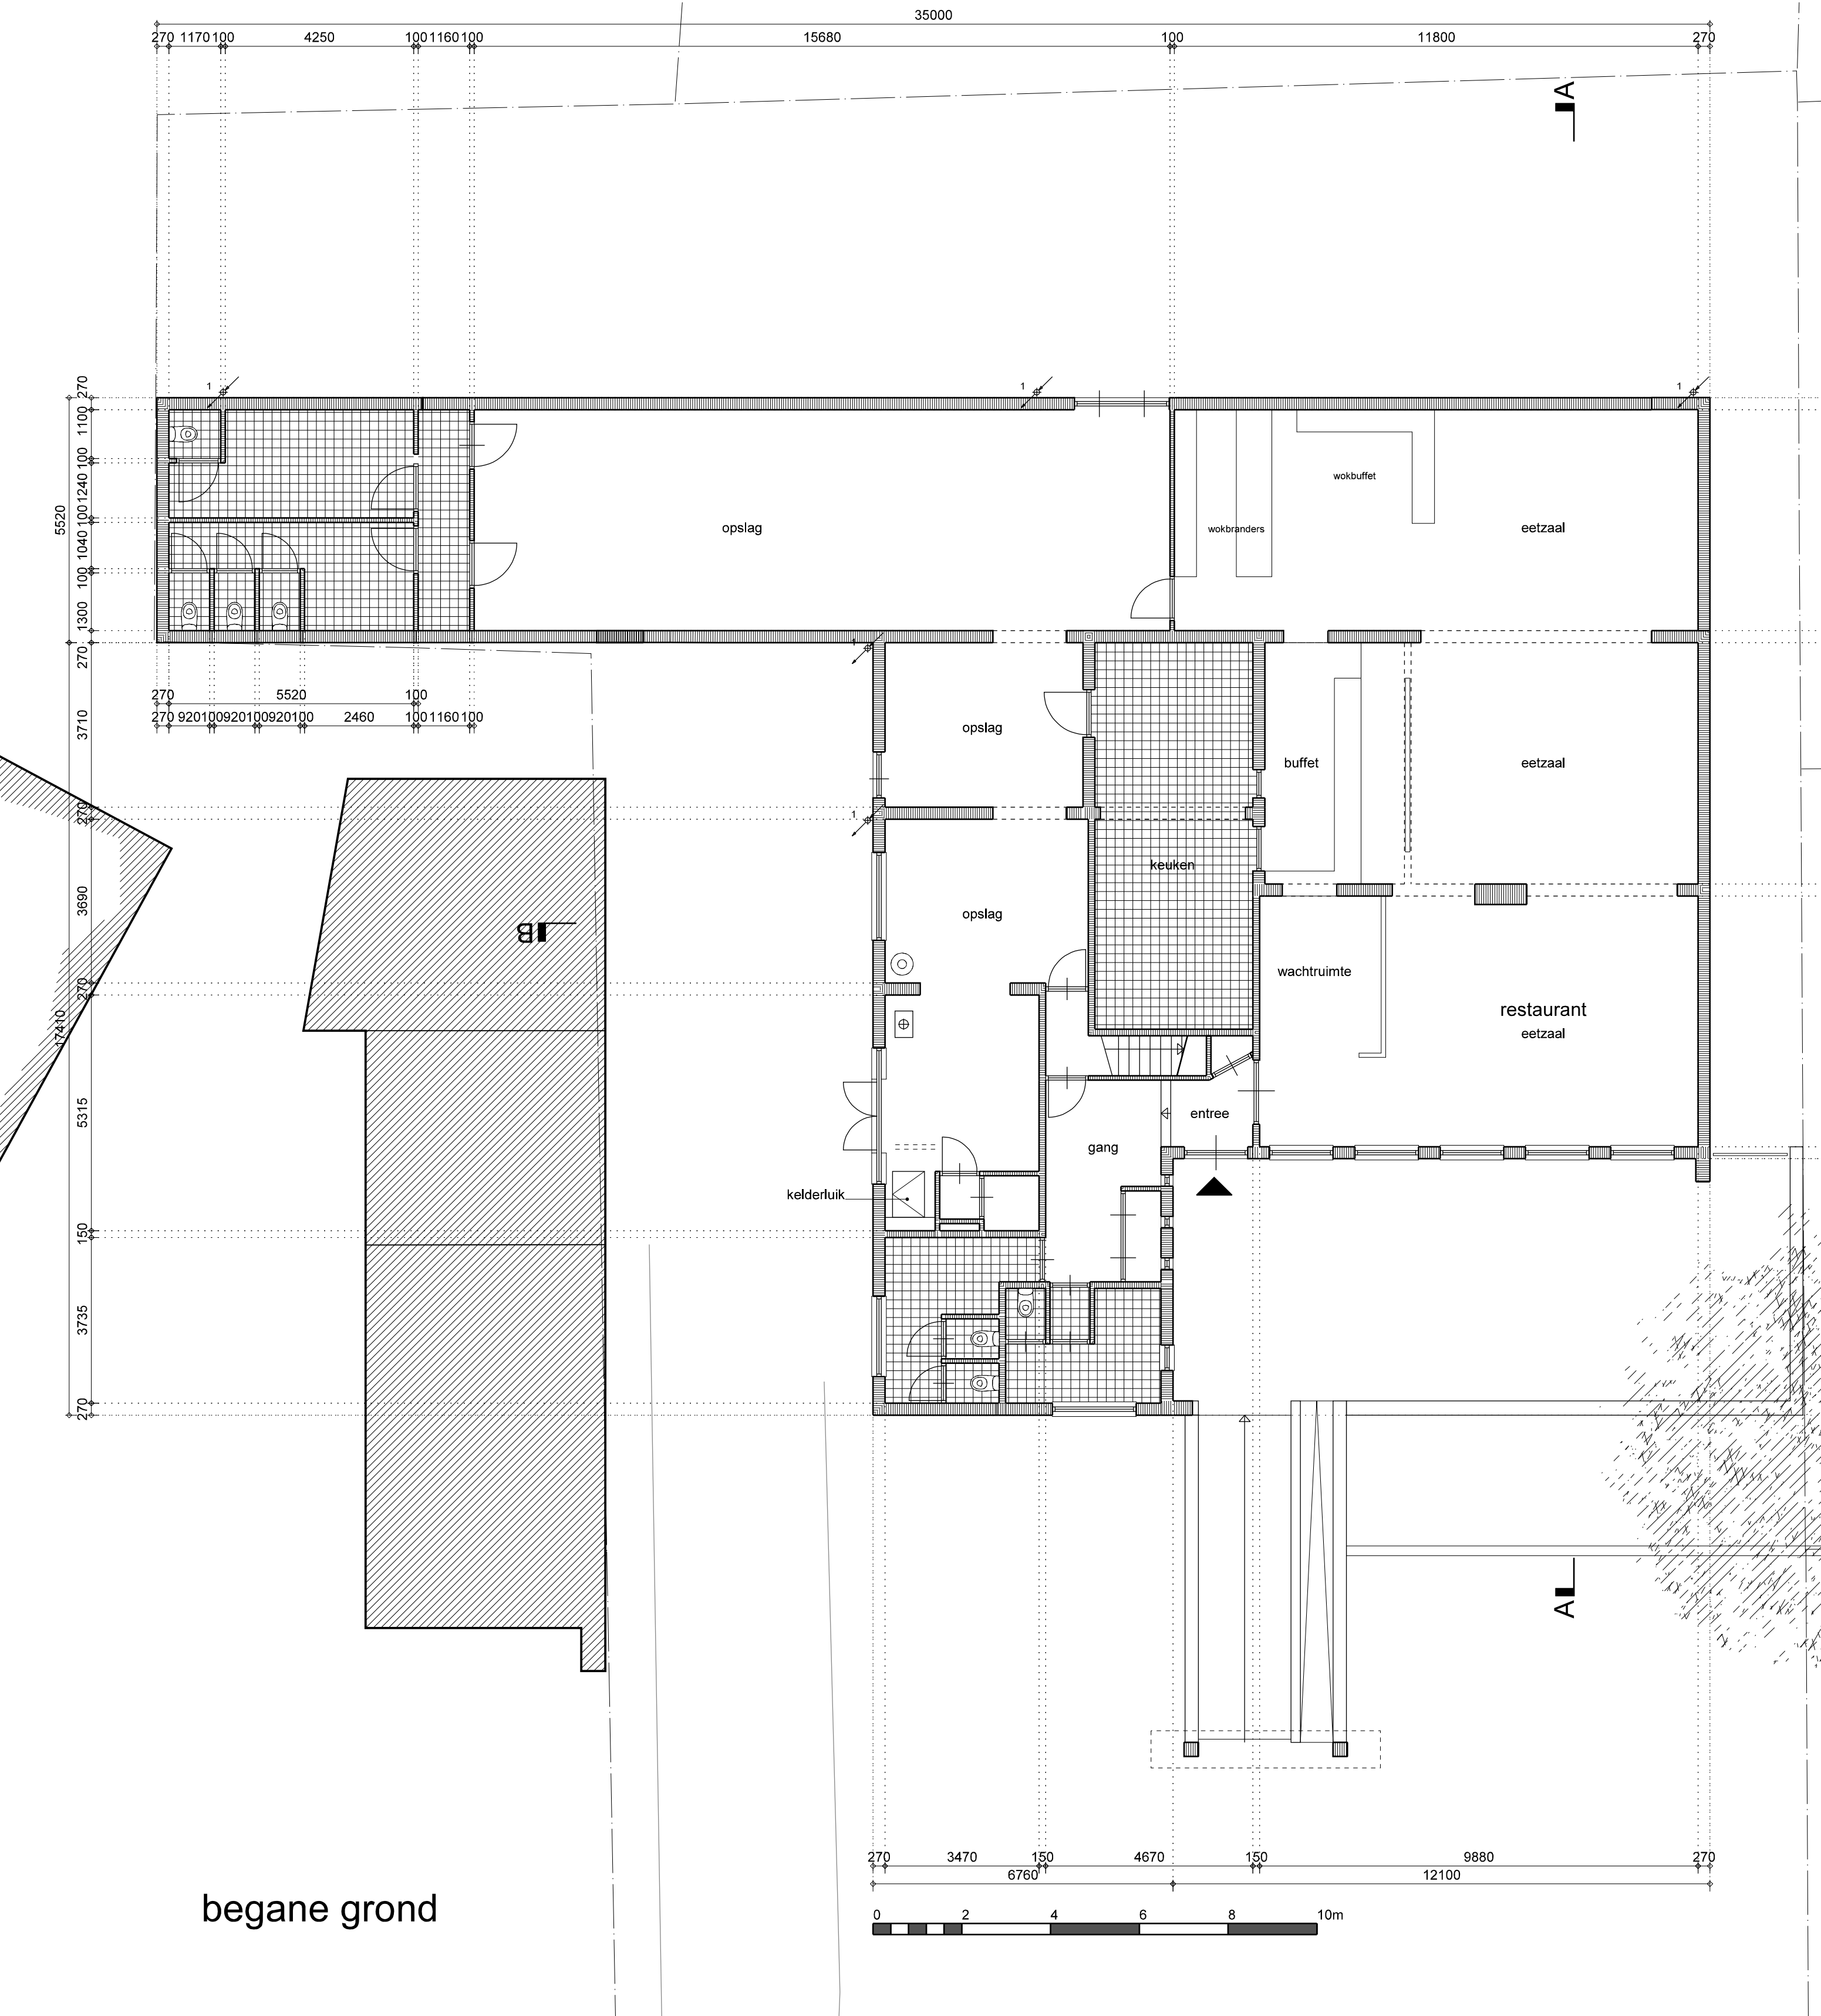


begane grond

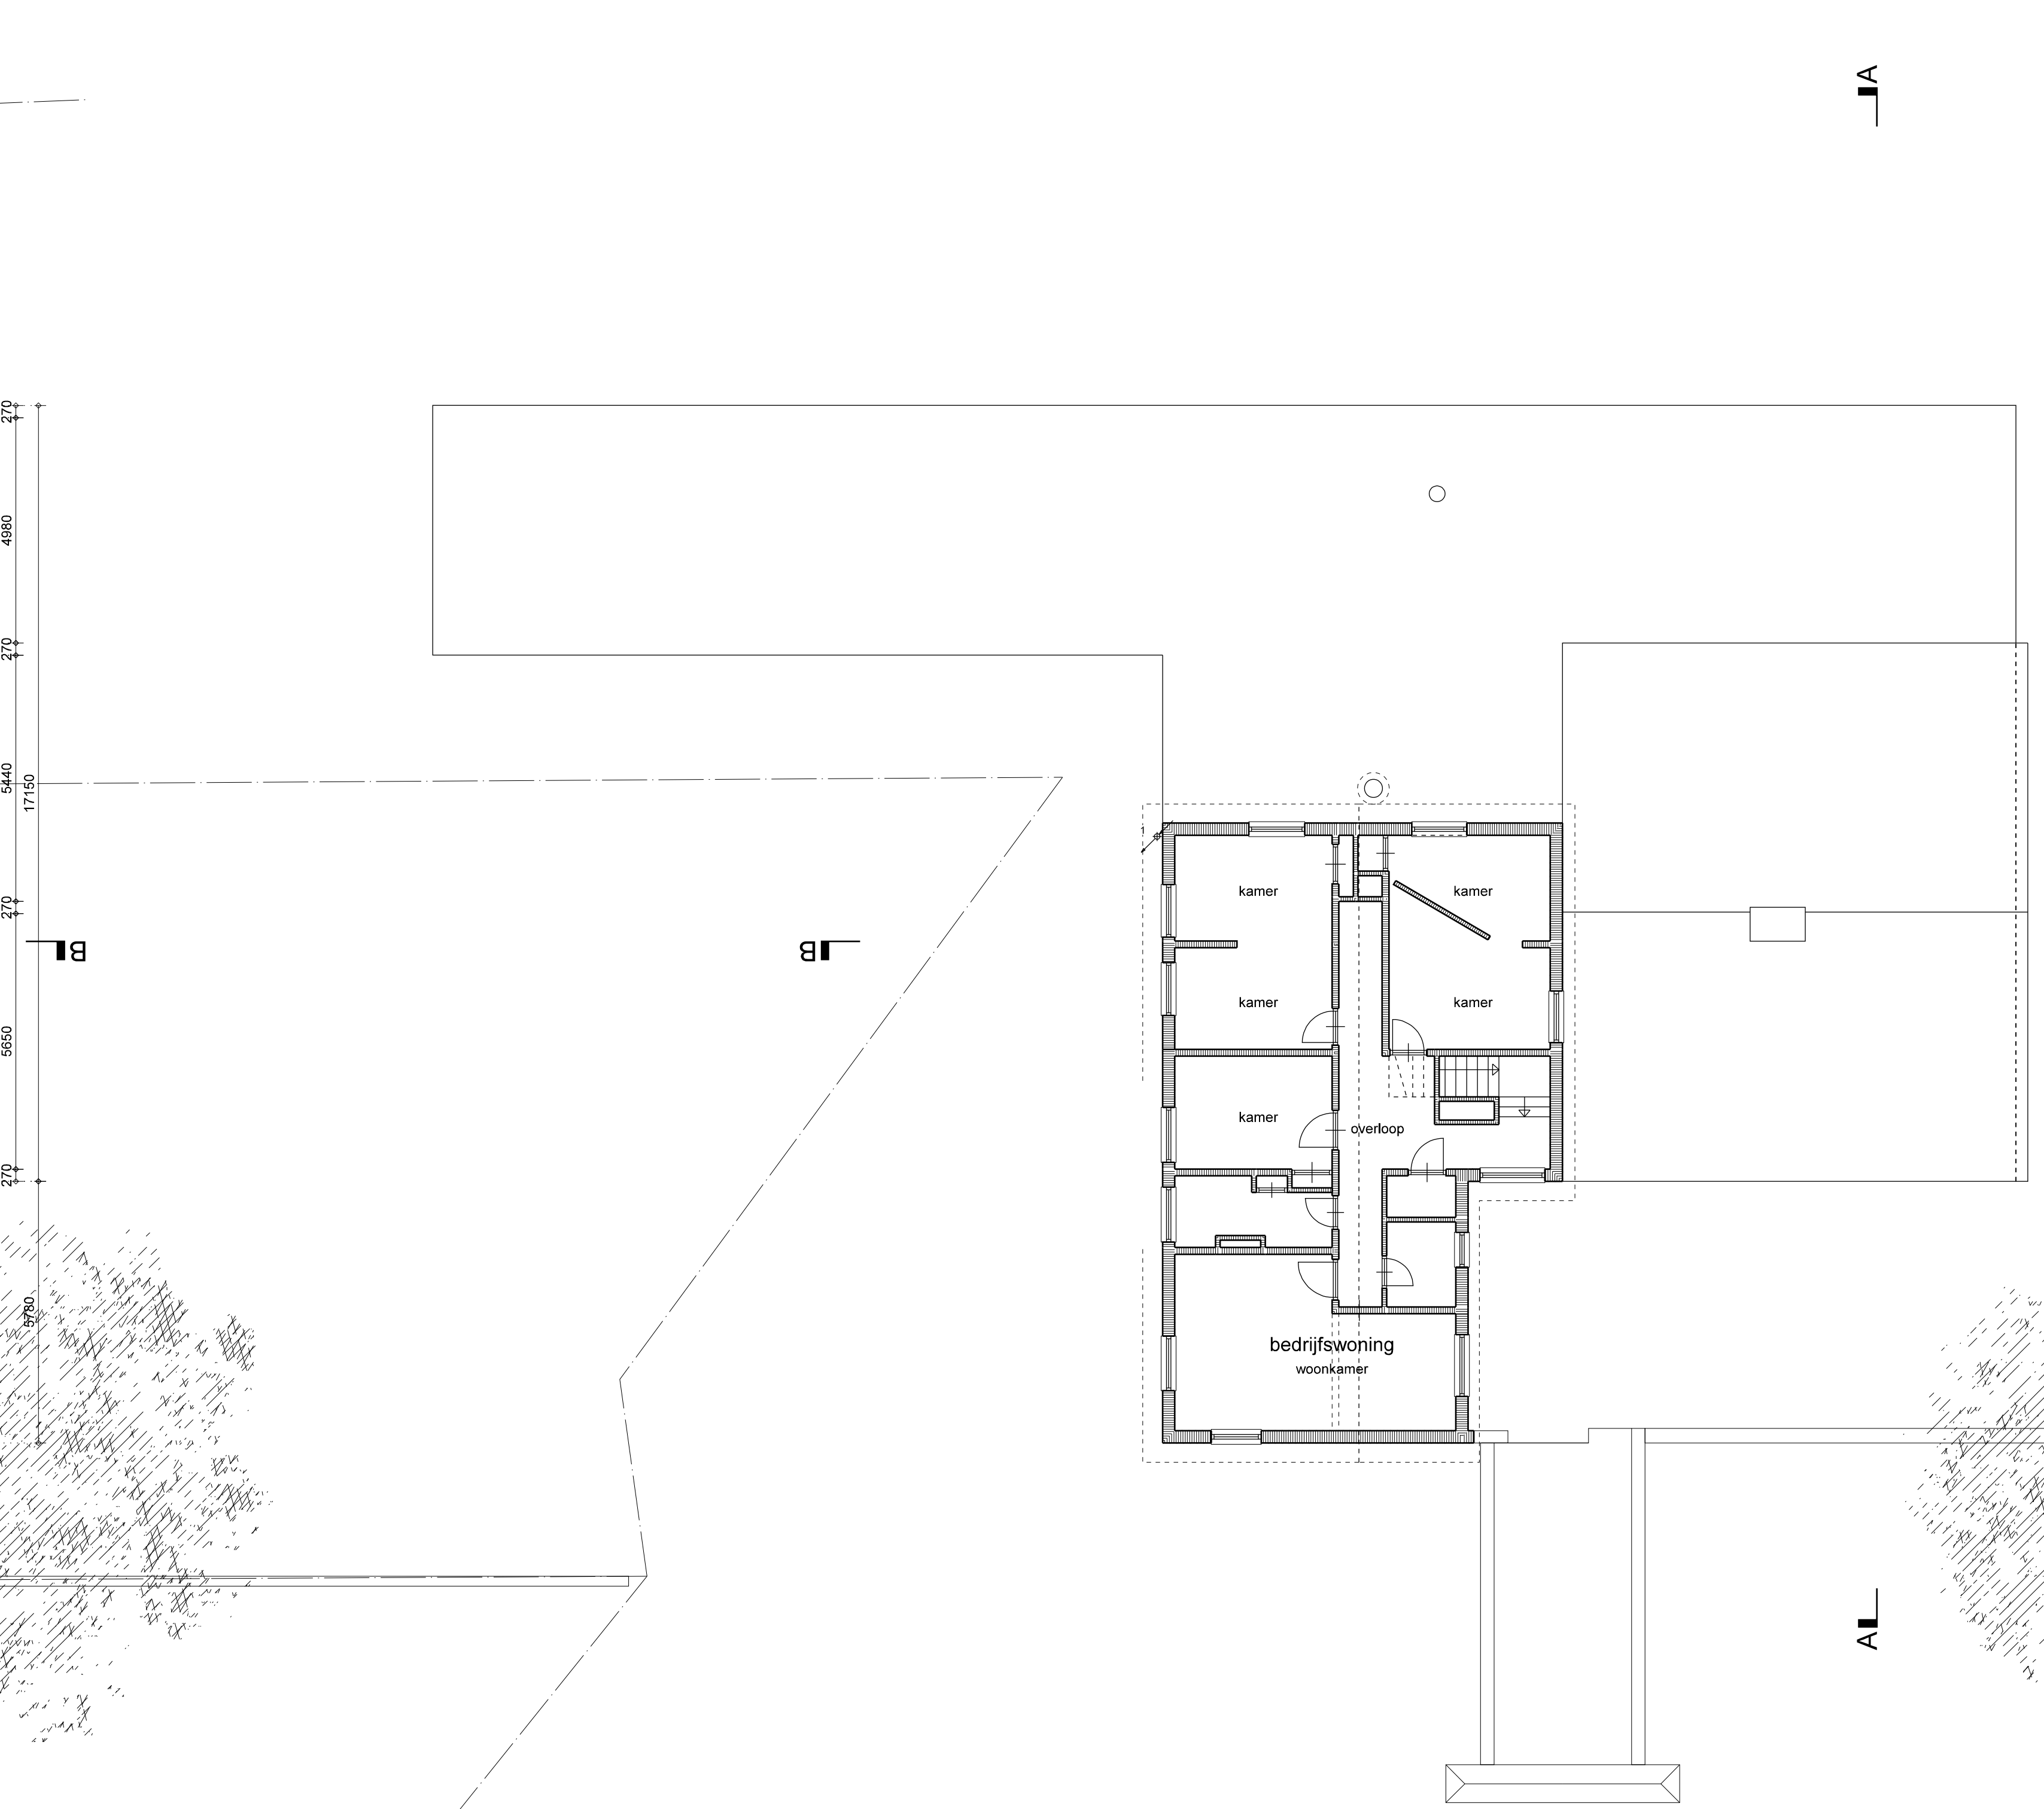

verdieping

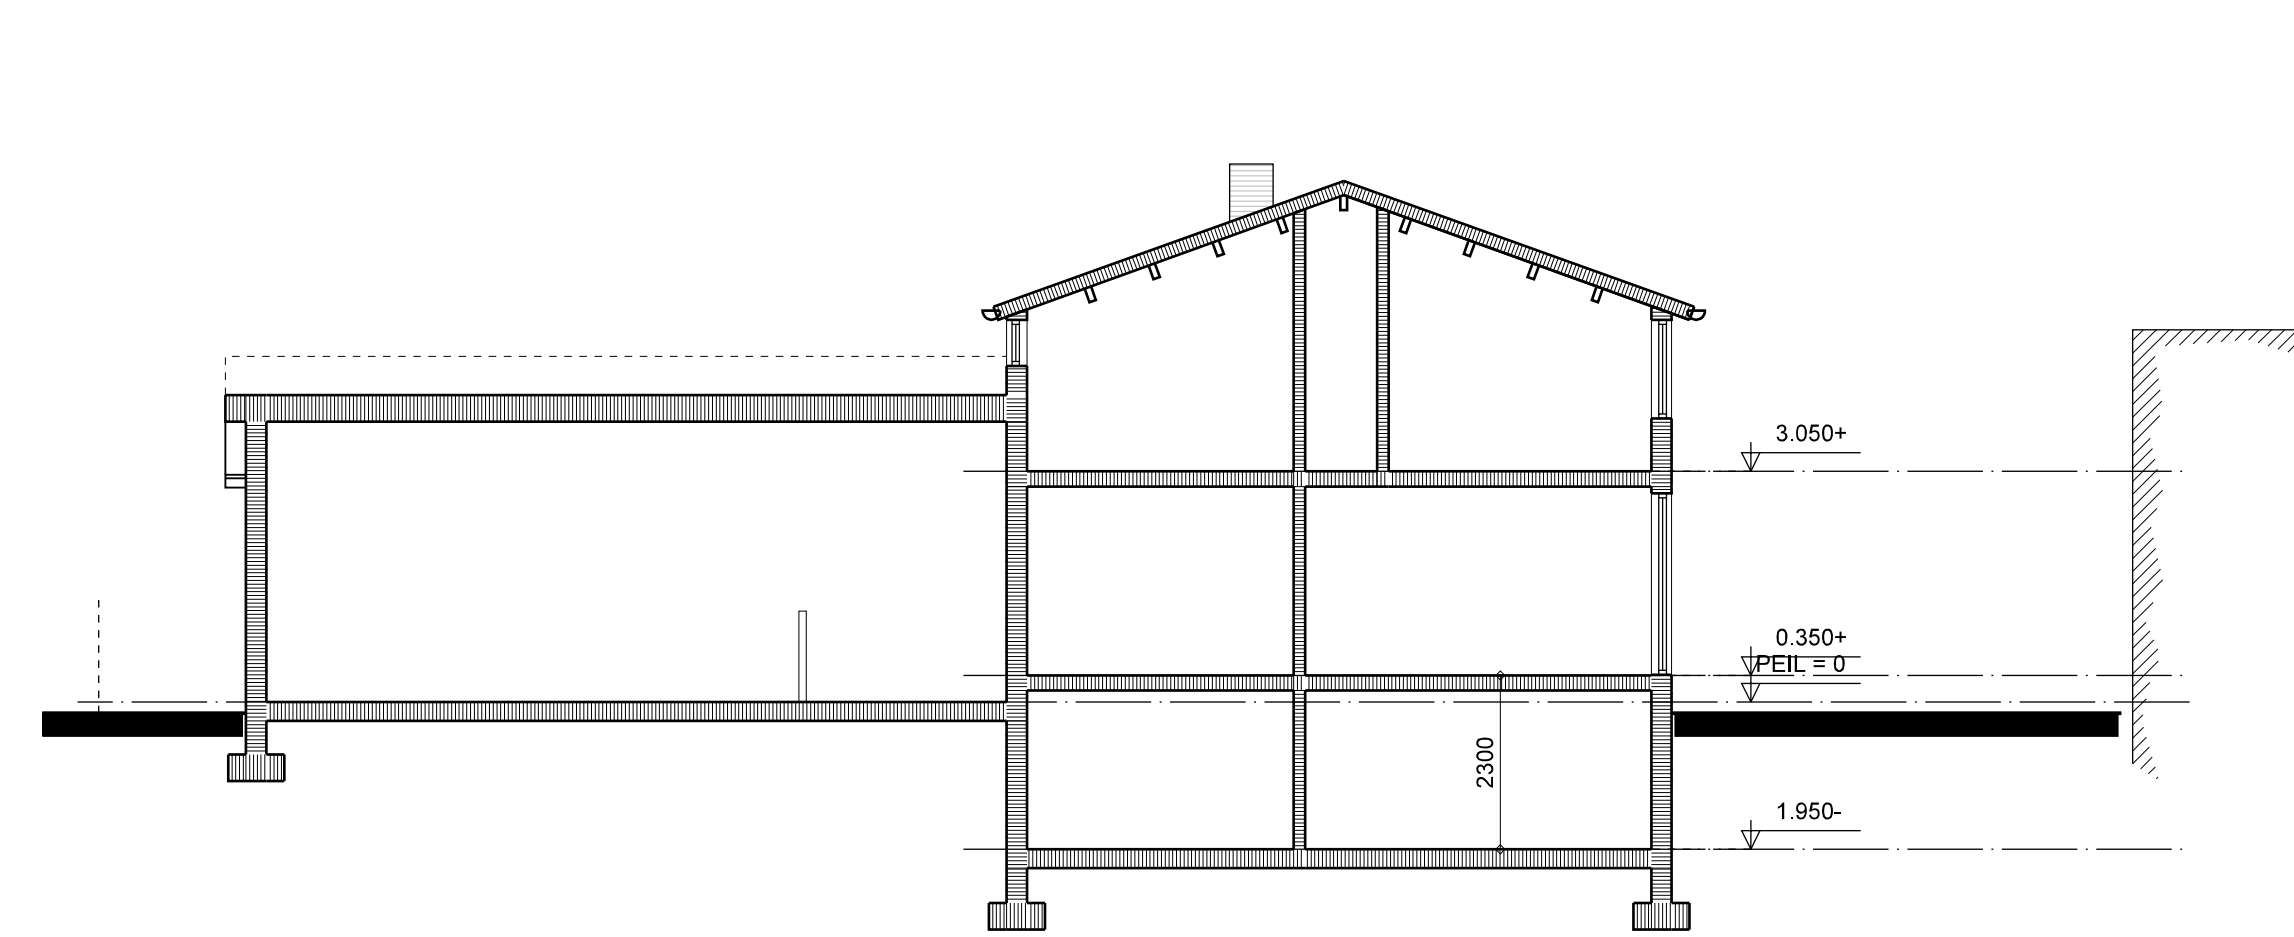

doorsnede BB

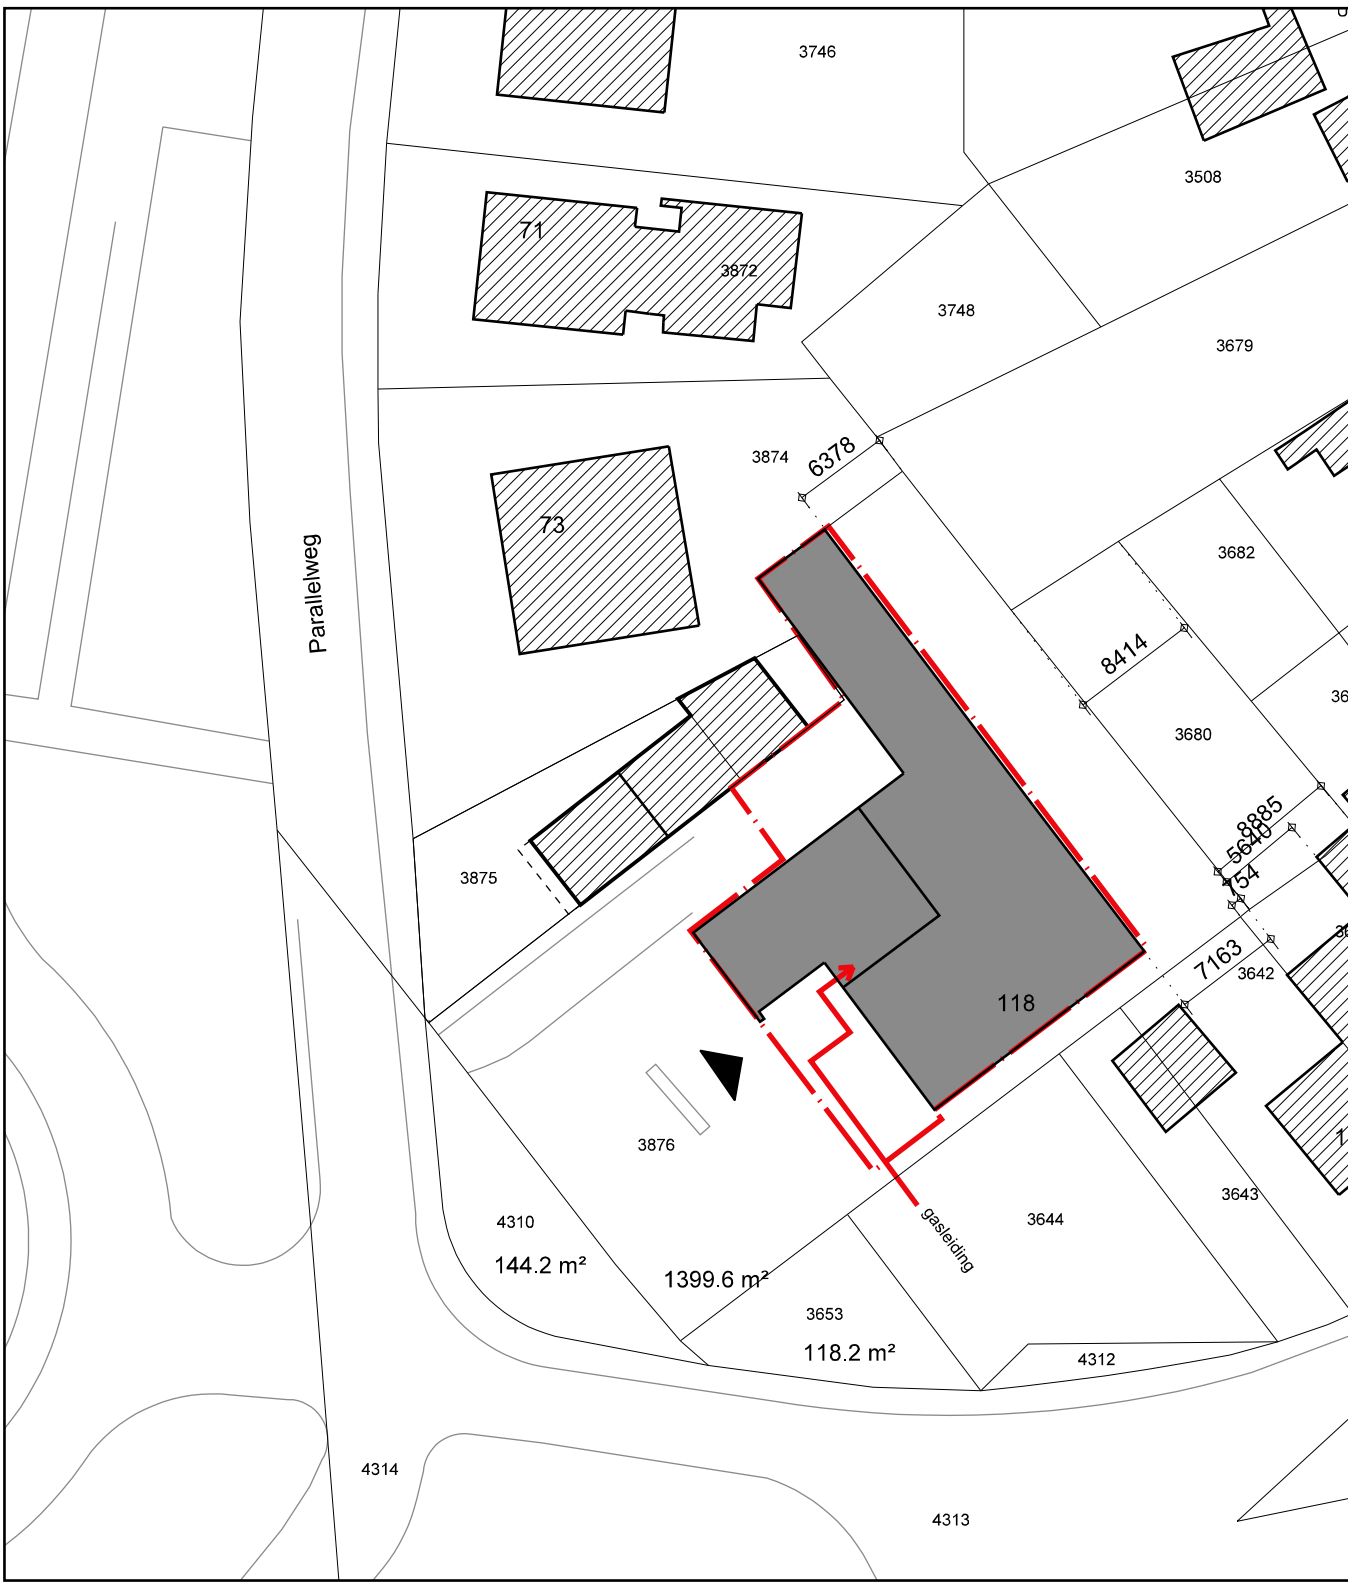

Situatie schaal 1:500


project	Verbouwing chinees restaurant Jin Poo Wok	
opdrachtgever	Mevr. C. Miao, Raadhuisstraat 118, 6336 VN Hulsberg	
onderdeel	Bestaande toestand	schaal: 1:100
datum	28.11.14	gewijzigd: 02.06.15

Kleur- en materiaalgebruik

- 1 baksteen in handvorm baksteen, dekkend geschilderd, kleur: wit, als bestaand
- 2 dakrand, als bestaand
- 3 aluminium kozijn en bewegende delen, kleur: wit
- 4 baksteen in handvorm baksteen, kleur: roodbruin
- 5 aluminium dakruim, kleur: blank geoxideerd
- 6 cementgebonden vezelplaat, Equitone, kleur: licht grijs
- 7 naamvoering, losse, verlichte letters op afstandhouders, kleur: rood
- 8 natuursteen gevelbekleding, kleur: conform goed te keuren monster
- 9 aluminium kozijn met verzwaaide verticale stijlen, kleur: wit
- 10 bestaand herplaatst kozijn



straatgevel

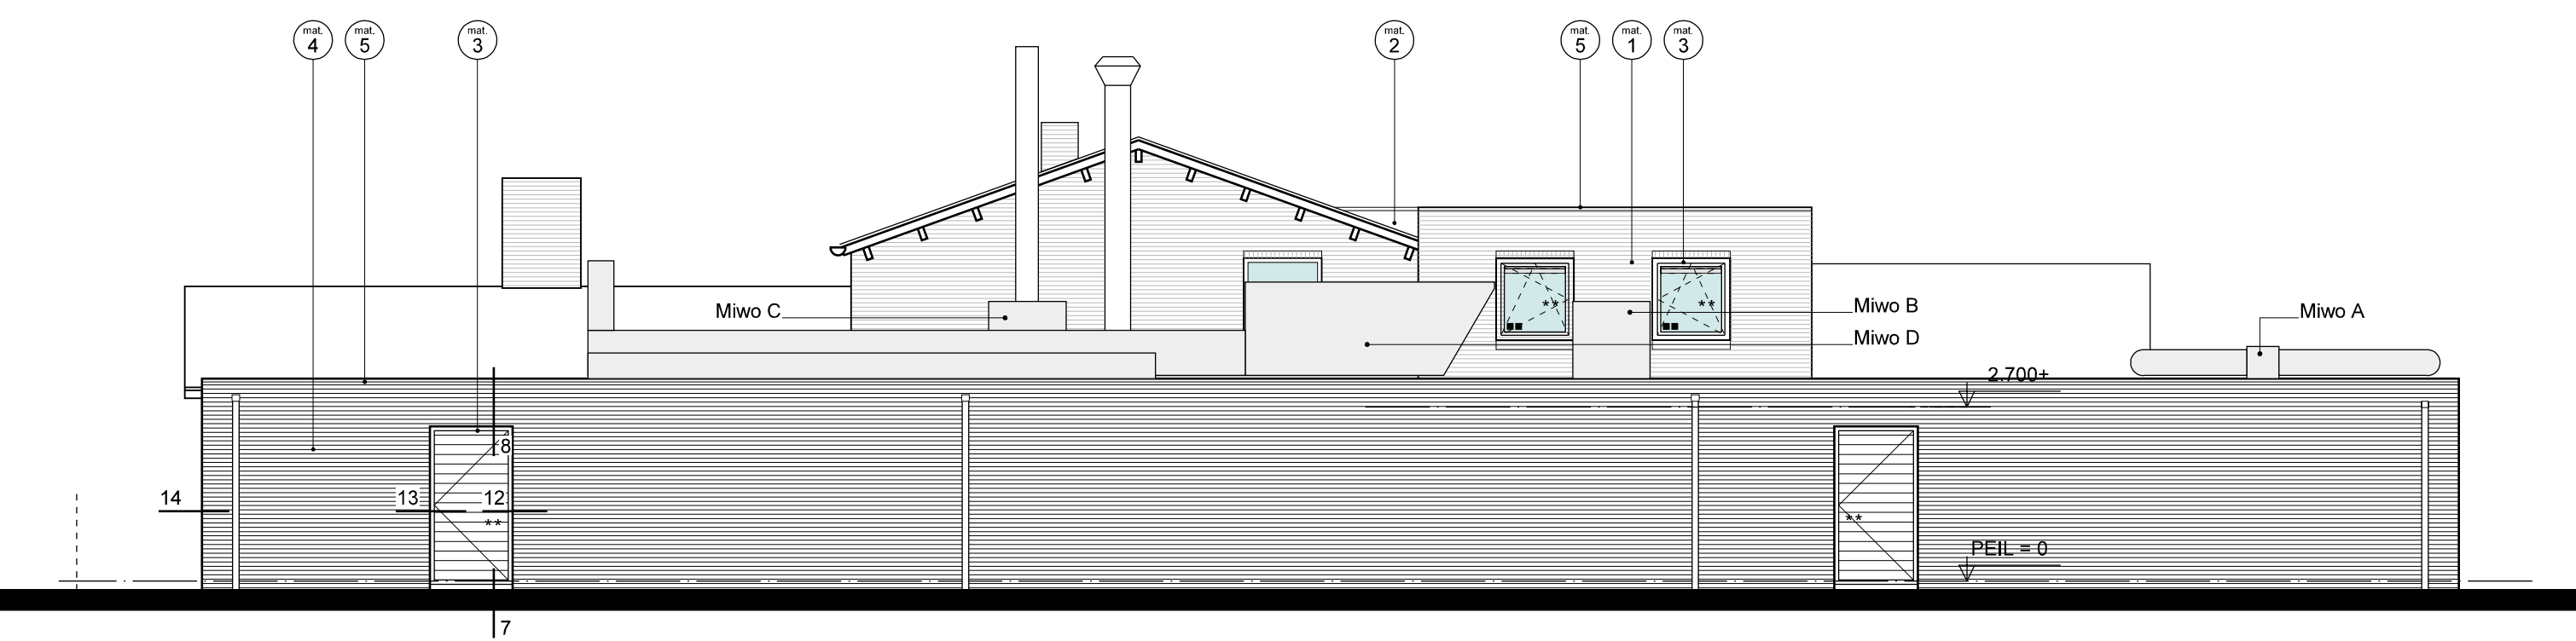


achtergevel




begane grond
254 zitplaatsen

rechter zijgevel

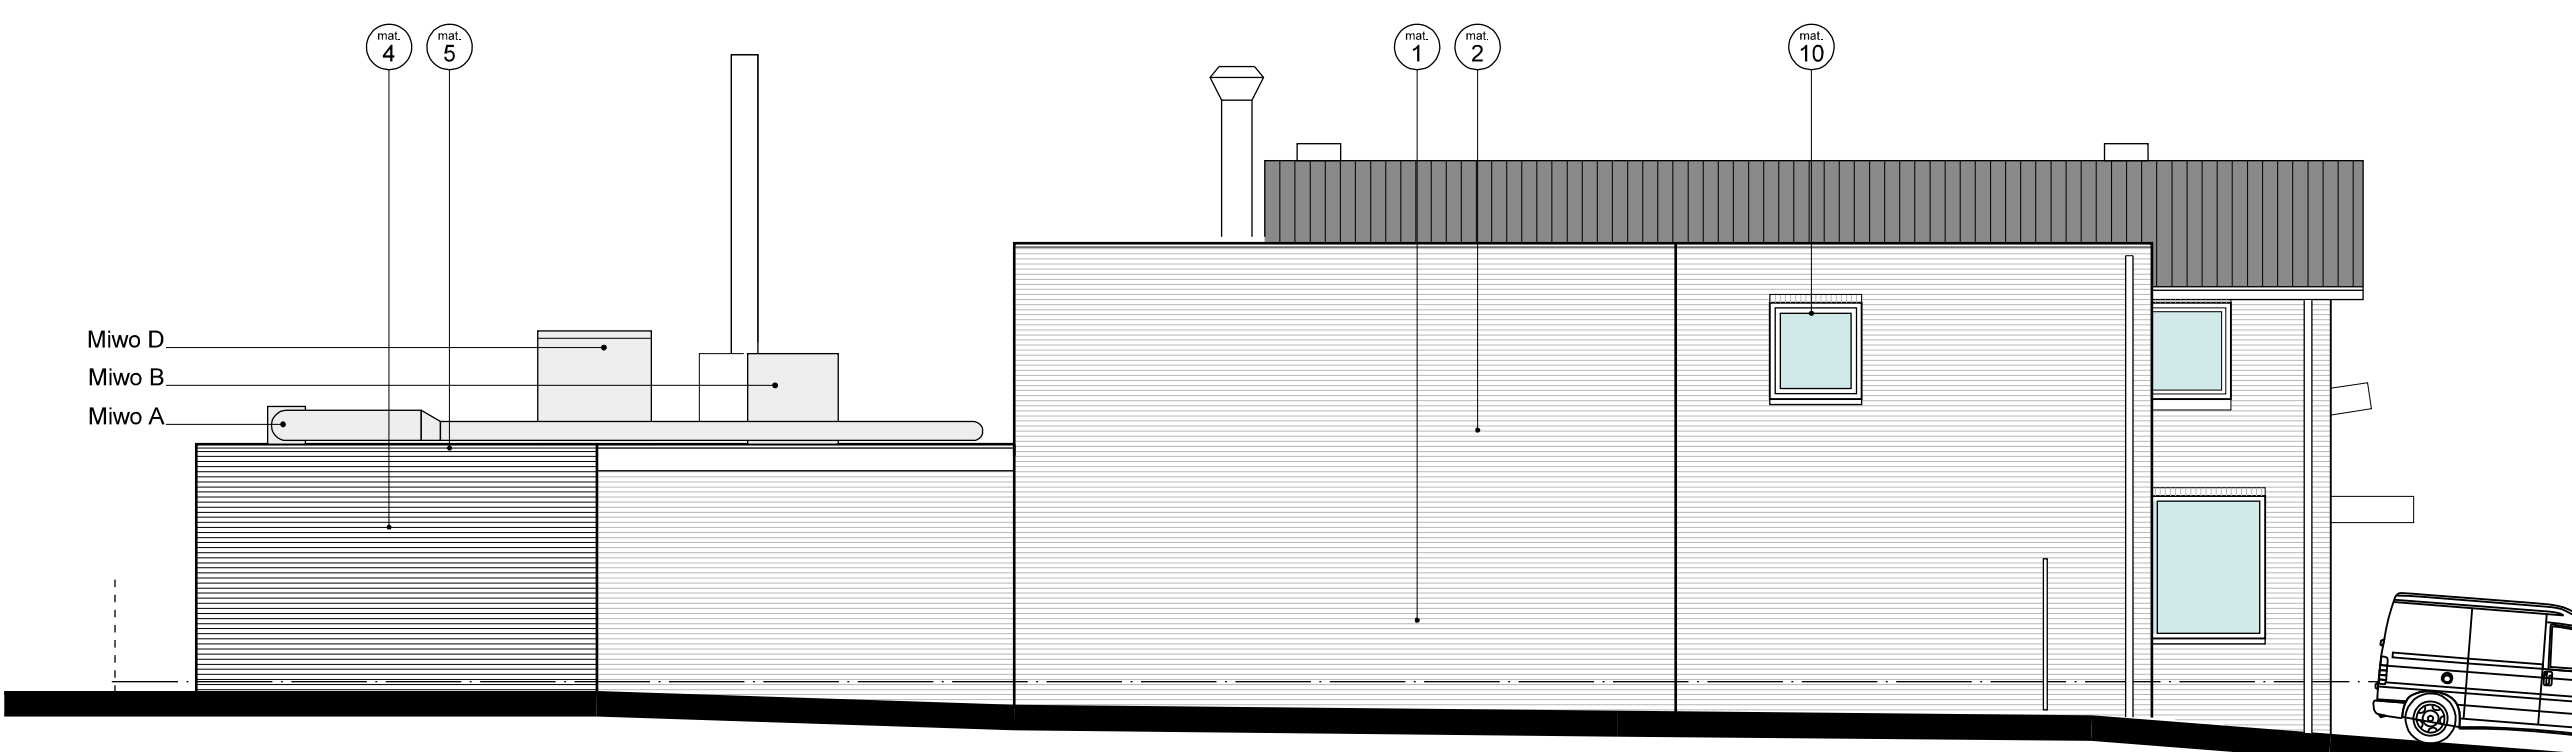


linker zijgevel

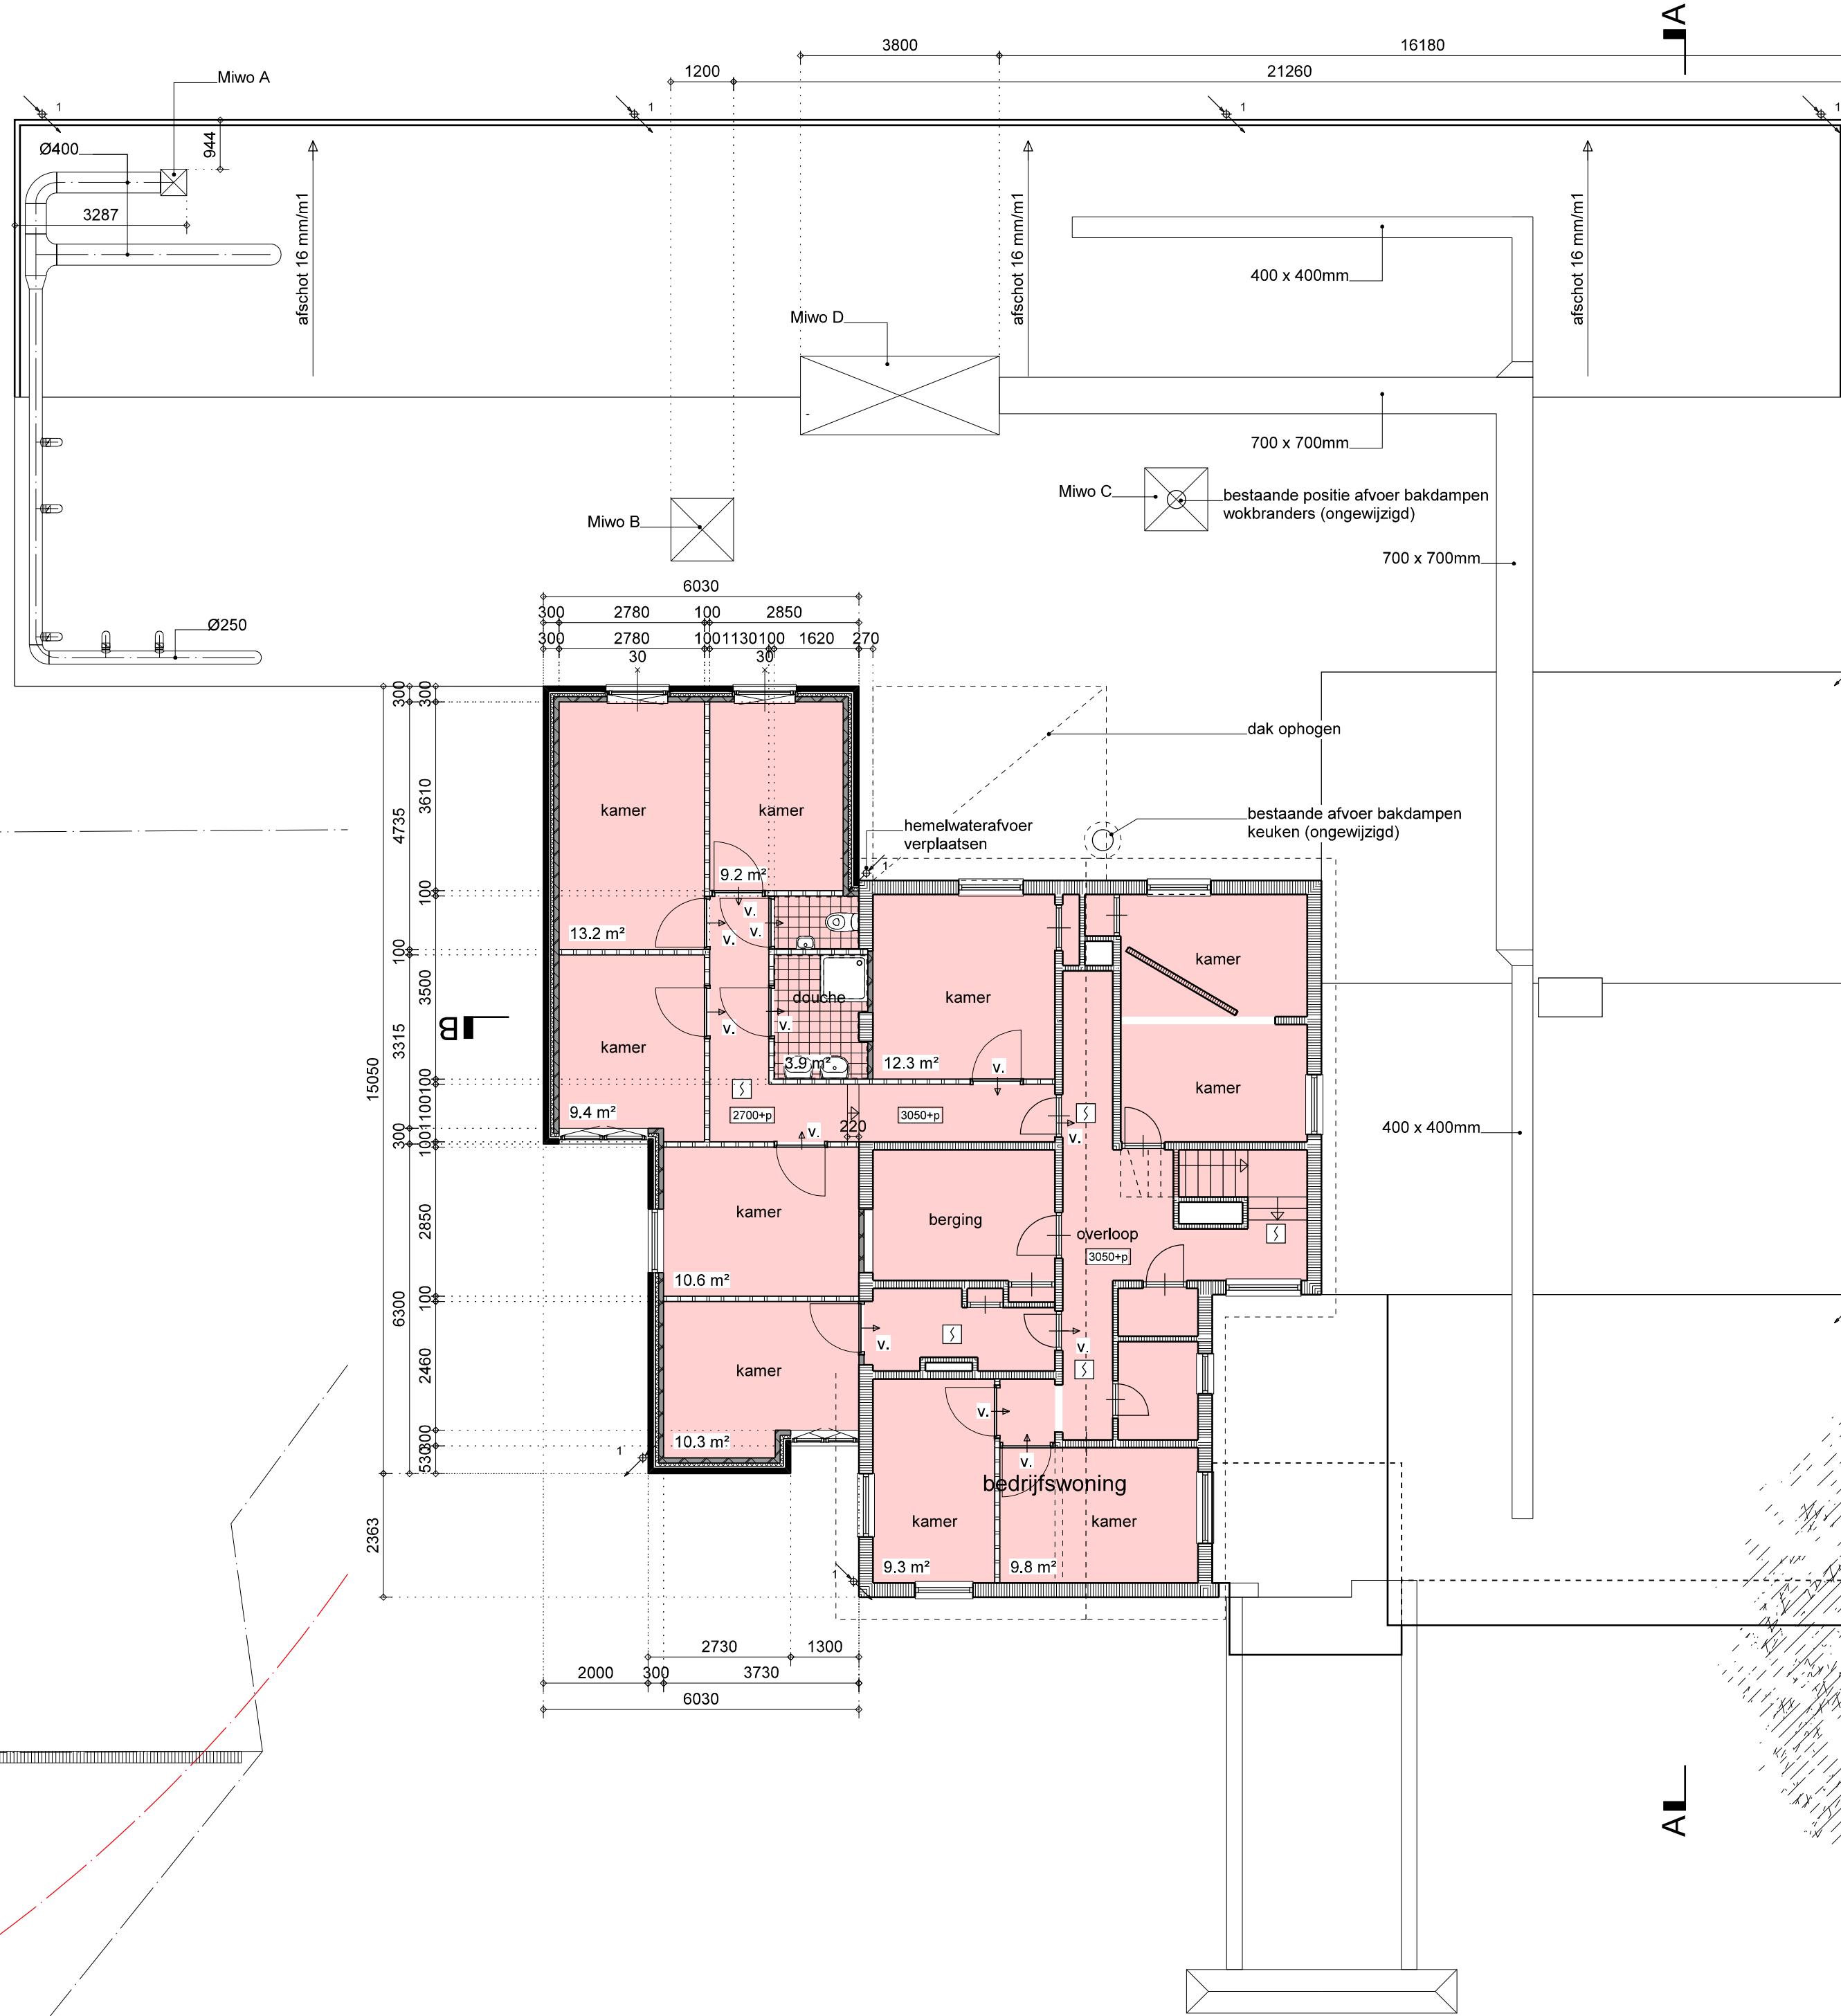


verdieping


- algemene begalingen:
- dit bouwplan betreft de verbouwing van een bestaand gebouw als maatvoering zijn daarom zorgvuldig in het werk te meten en te controleren
 - Peil = toestand bestaande begane grondvloer
 - alle beton, staal- en houtconstructies uitvoeren conform tekening en berekening van de constructeur
 - hoofdconstructie minimaal 60 minuten beschermend tegen bezwijken bij brand (Bouwbesluit 2012 afdeling 2.2)
 - elektrische installaties uitvoeren conform NEN 1010, 2515 en 2011
 - hemelwaterafvoer en binnenroering uitvoeren conform NEN 5213, 3215 en NPR 3216
 - Een toilet met waterspook, een kraan, een mechanische voorziening voor luchtverversing of een warmwaterbestel veroorzaakt in een niet-gemeenschappelijke verhuurruimte van een aangrenzende woonfunctie een volgens NEN 5077 bepaald karakteristiek installatie-niveau van ten hoogste 30 dB (Bouwbesluit 2012, art. 3.1)
 - rolrolgroepen gescheiden uitvoeren tot aan de perceelgrens
 - ventilatievoorzieningen uitvoeren conform NEN 1087 en bijbehorende NPR 1088 (2e ontwerp)
 - brandcompartimenten voorzien van individuele mechanische ventilatie-systemen
 - De toer van een ventilator in de leefzone van een verblijfsgebied een volgens NEN 1087 bepaalde luchthalte die niet groter is dan 0,2 m/s (Bouwbesluit 2012, art. 3.30)
 - duren, ramen, kozijnen en daarmee gelijk te stellen constructie-onderdelen in de uitwendige scheidingconstructie en alle buitenruimte inwendig uitvoeren, minimaal weerstandsklasse 2 volgens NEN 506
 - schachten en kokers aan de binnenzijde brandwerend uitvoeren, minimaal Brandklasse A2 volgens NEN-EN 13501-1
 - afvoervoorziening voor rookgassen brandwerend uitvoeren volgens NEN 5062
 - bovenzijdige dakopstelling met brandgevaarlijk uitvoeren conform NEN 5063
 - constructie-onderdelen niet-brand- of rookgevaarlijk uitvoeren, minimaal brandklasse B en rookklasse A2 volgens NEN-EN 13501-1
 - vloeren en trapsteden niet-rookgevaarlijk uitvoeren, minimaal rookklasse s11 volgens NEN-EN 1350-1
 - bij alle horizontale en verticale aansluitingen op het bestaande gebouw, vochtbrengen aanbrengen tot op het binnenspeelvlak
 - rookmelders volgens NEN2555 onderling koppelen, ter plaatse van keukens en wokbranders vervangen door hittemelders

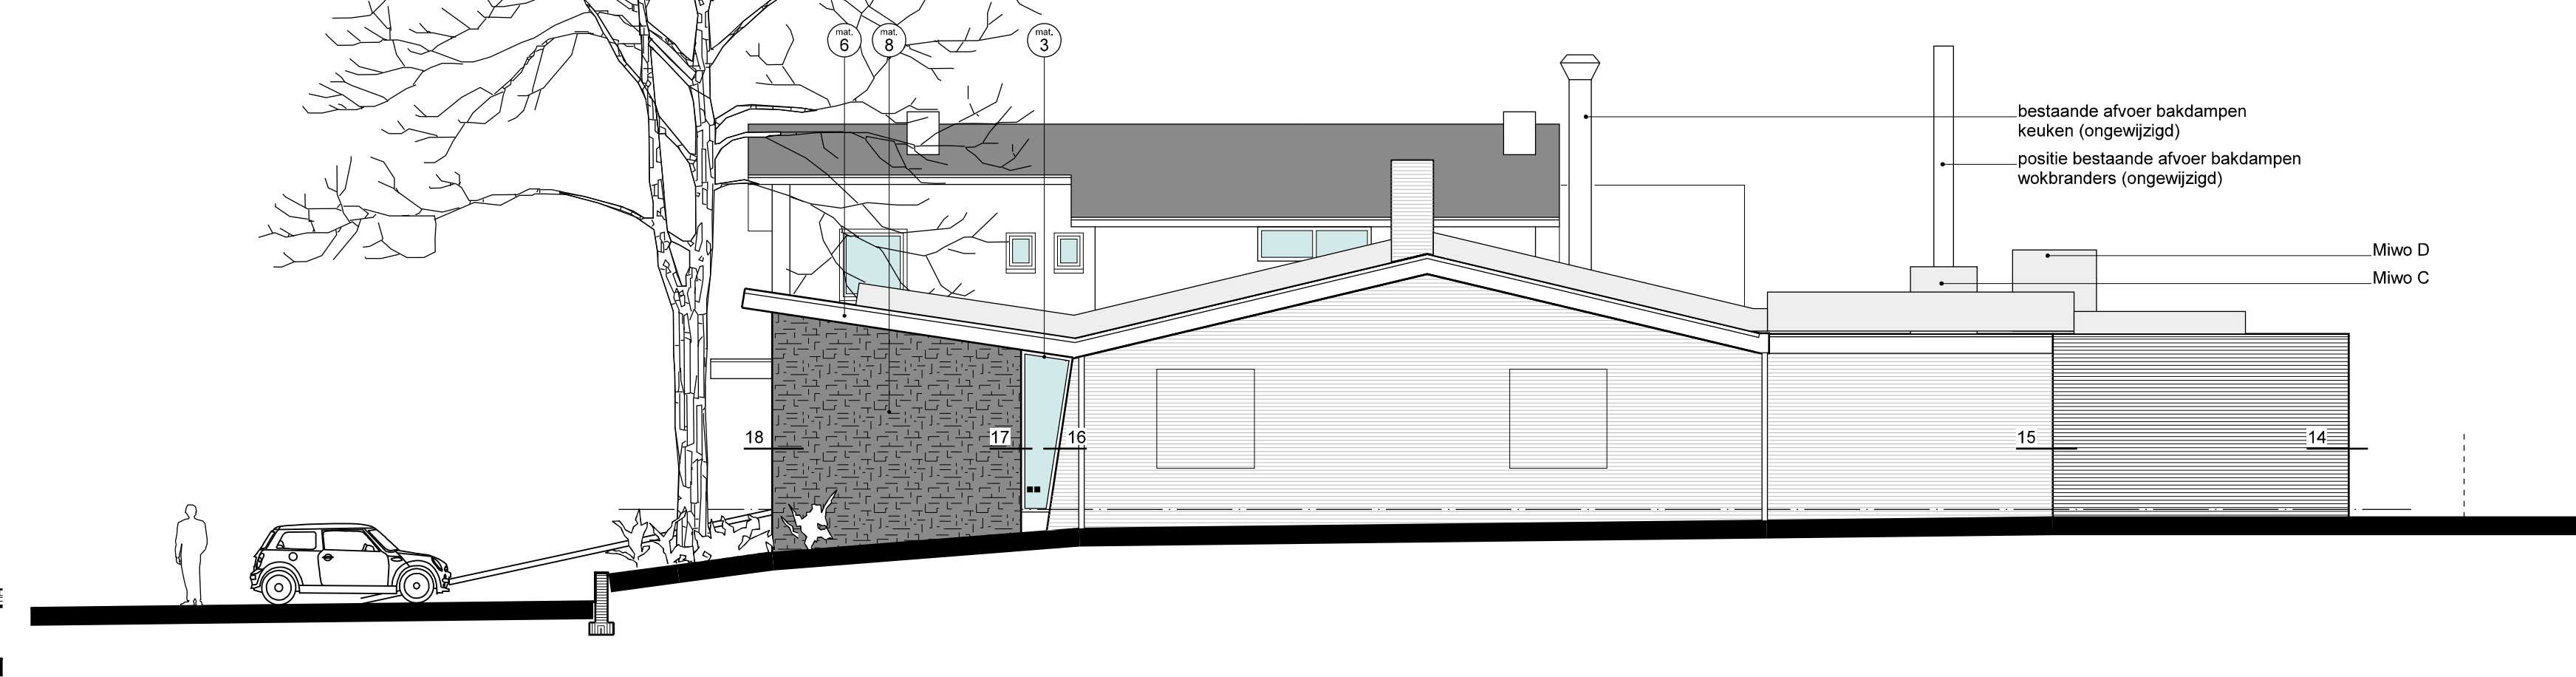

doorsnede AA

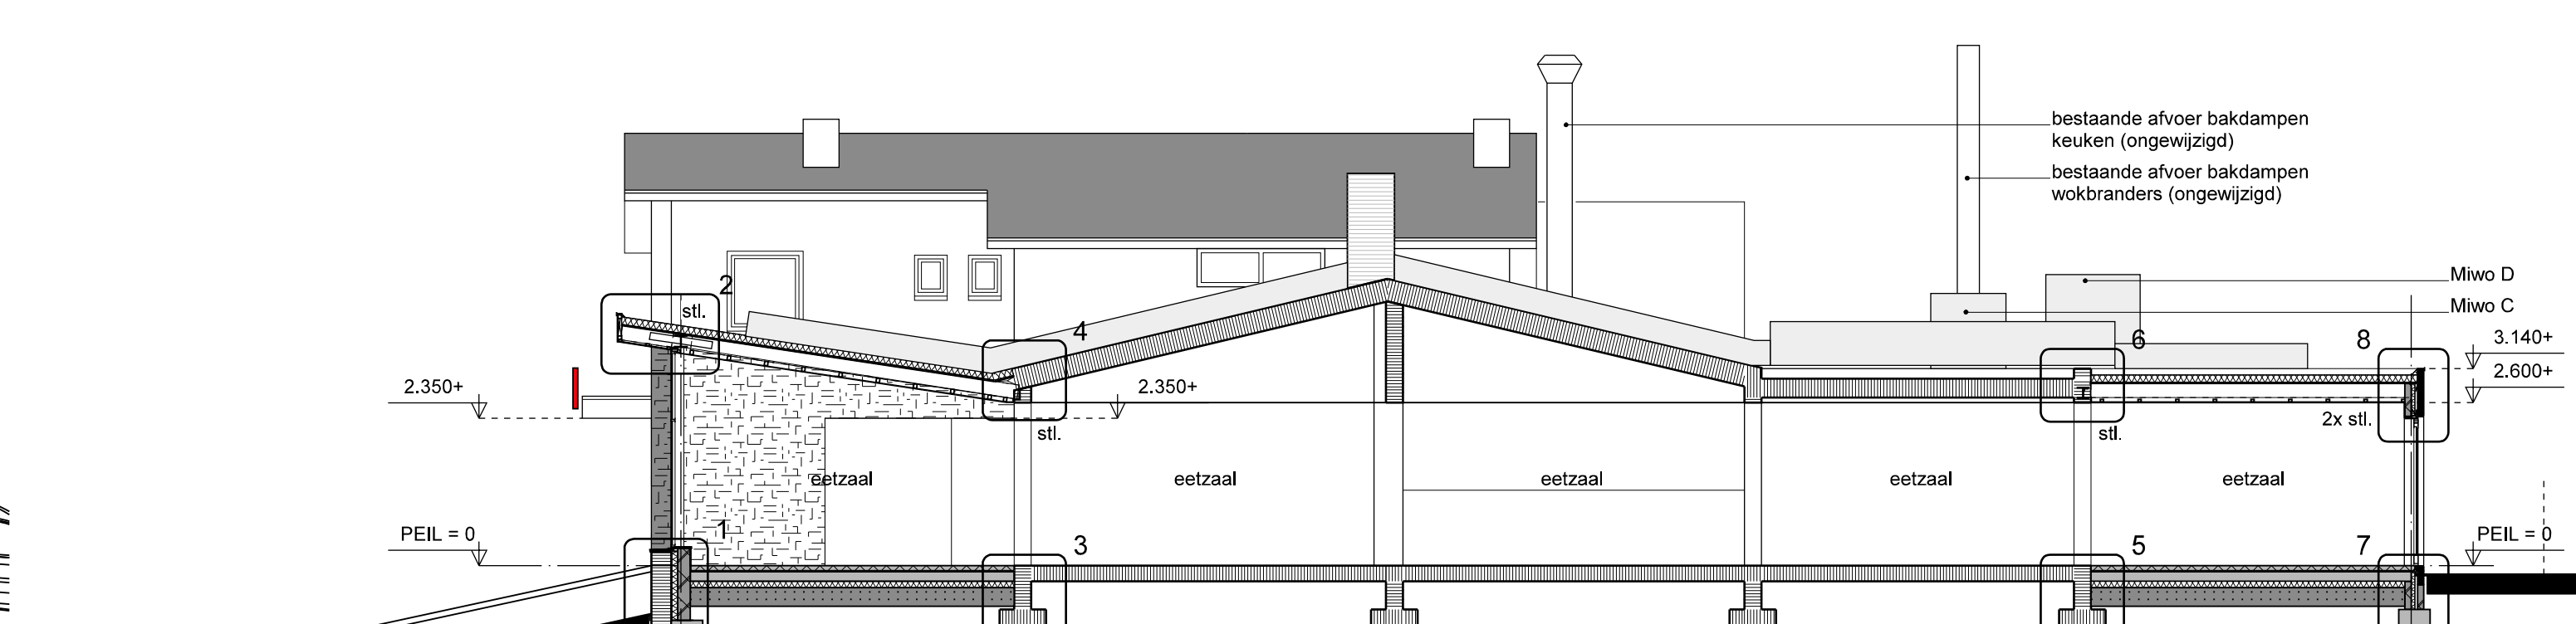

doorsnede BB

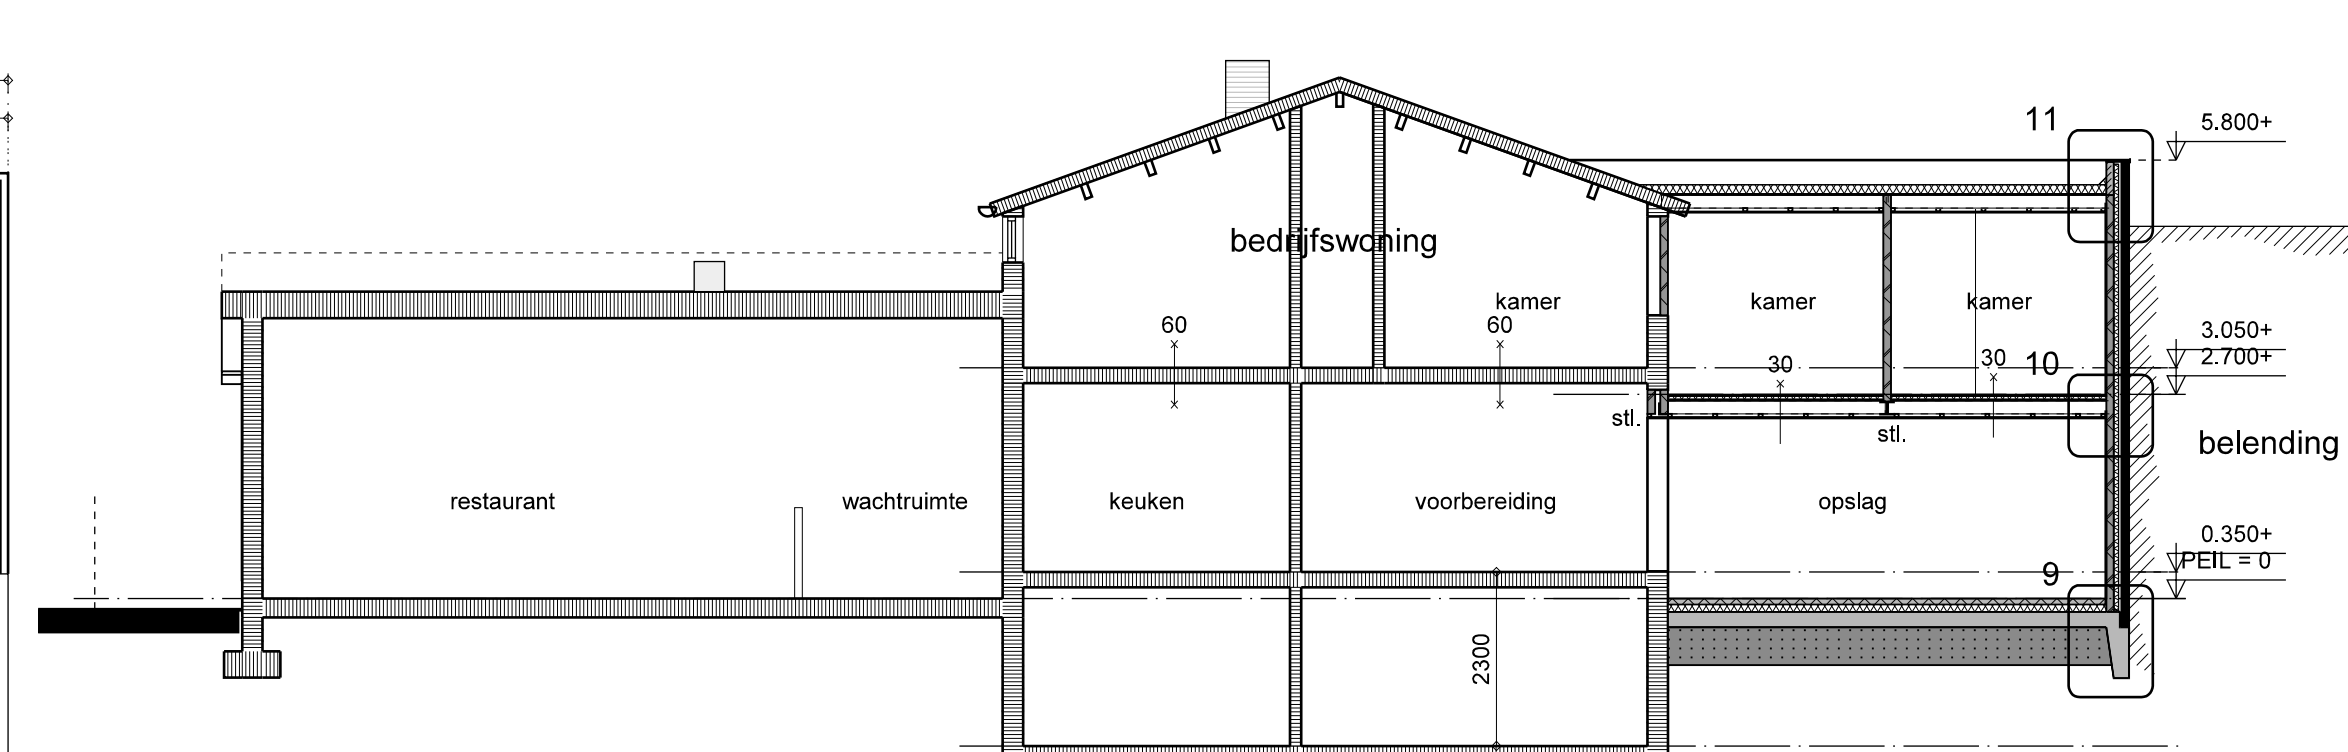

doorsnede BB

Renvooi

- bestaande constructie
- instu. gewapend beton
- metalewerk in betonstenen
- metalewerk in gipskinder
- lichte schiedgewand
- vezelversterkte cementlekkor
- thermische isolatie R=3,5m/KW
- verlicht zandbet
- wandtegels, BB afst. 3,7 art. 3.26 tm 3.28
- voertegels, BB afst. 3,7 art. 3.26 tm 3.28
- alle deuren, netto 900x2300 mm dagmaat
- mits afwijking maatvoering
- inbraakverhoedingsklasse W2
- H++ beglazing
- veiligheidsglas
- kozijn voorzien van ventilatorooster
- Vloerivo t.o.v. peil
- overstroomvoorziening ventilatie, spleet onder de binnendeur
- stalen kolom conform opgave constructeur
- stalen ligger conform opgave constructeur
- brandwerende bekleding stalen kolom
- opstelplaats voor wasmachine/droogmachine
- HR 107 combi-ketel
- mechanische ventilatie-unit
- standleiding / ontluchting riolering
- standleiding / ontluchting hemelwaterafvoer
- afzuiging mechanische ventilatie
- rookgasafvoer/afvoer lucht warmwaterbestel
- rookgasafvoer openhaard
- afvoer/ventiel mechanische ventilatie
- hemelwater riolering
- vulwater riolering
- ontstoppingsstuk riolering
- vluchtrichting aanduiding, rechtdoor
- vluchtrichting aanduiding, linksaf
- brandslanghaspel, 30m1 slanglengte
- sproeischuimblusser
- ruimte voorzien van noodverlichting (10 lux)
- niet ioniserende rookmelder, aangesloten op het lichtnet conform NEN 2555
- rookmelders koppelen
- hittemelder
- 60 min. brandwerend
- 30 min. brandwerend
- stalen ligger conform opgave constructeur
- opstelplaats voor wasmachine/droogmachine
- HR 107 combi-ketel
- mechanische ventilatie-unit

- Miwo A:
Atriumkast mechanische ventilatie
500 x 500 x 500mm
- Miwo B:
Tweevoudig mechanische ventilatie
1200 x 1200 x 1200mm
- Miwo C:
Atriumkast bakdampen keuken
1200 x 1200 x 1200mm
- Miwo D:
Luchtbehandelingsinstallatie
verwarming, koeling, ventilatie
afvoersysteem
3800 x 2000 x 1500mm




Situatie schaal 1:500, gemeente Nuth, kern Hulsberg


technische installaties uitvoeren conform akoestisch rapport
14HBA018-00 van adviesbureau AFL b.v. te Heerlen

project: Verbouwing chinees restaurant Jin Poo Wok
opdrachtgever: Mevr. C. Mao, Raadhuisstraat 118, 6336 VN Hulsberg
onderdeel: Bouwvoorbereidings-tekening plattegronden, gevels en doorsneden schaal: 1:100
datum: 28.11.14 gewijzigd: 26.07.15, 14.09.15, 25.09.15, 06.10.15, 13.10.15, 16.11.15

hermansvliegenarchitecten 2013.Ba01
hoofdstraat 57 6333bg schimmert t:(045)4040871 f:(045)4040872 www.hermansvliegen.nl

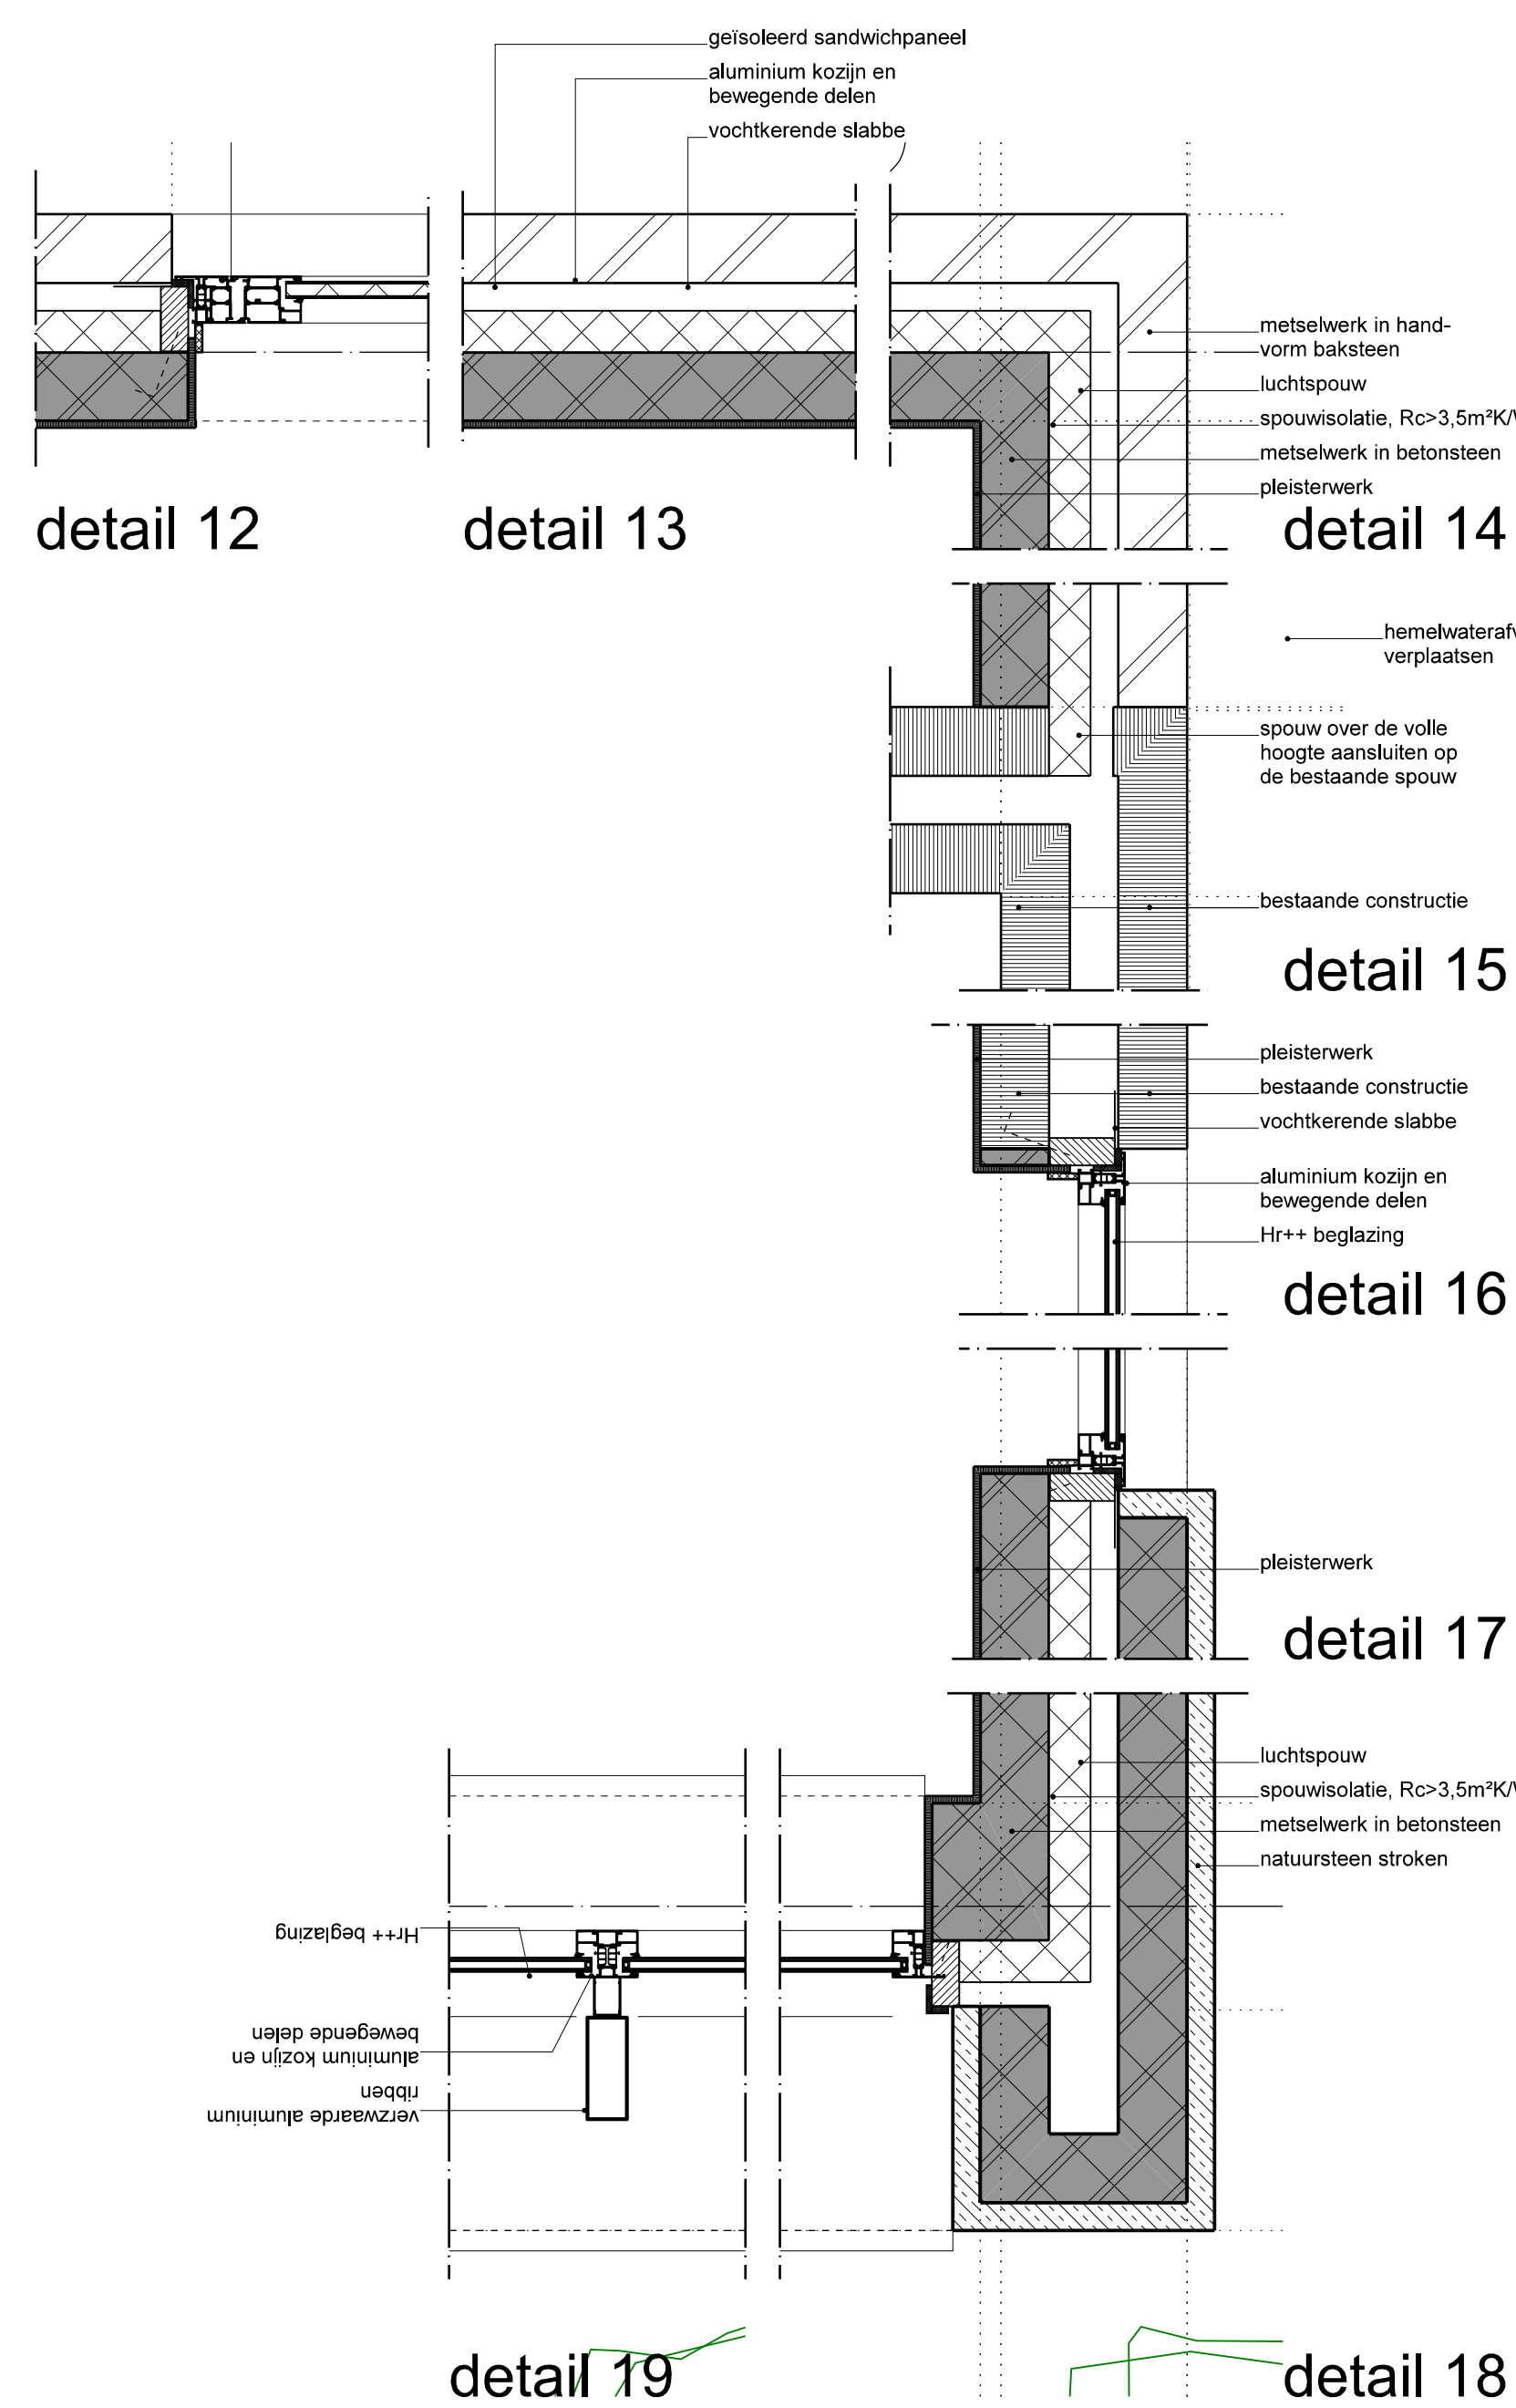

Details schaal 1:10

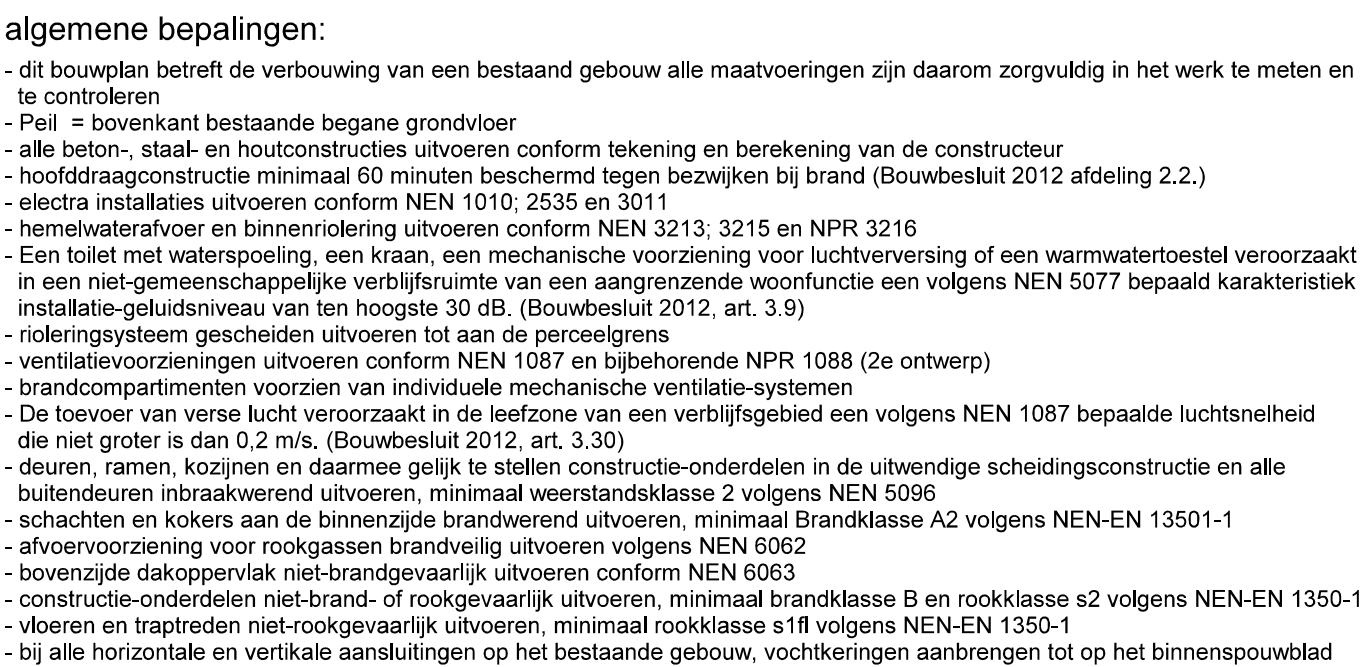

Renvooi

The diagram illustrates a fire compartment layout with the following components:

- BUEKENKOMSTFUNCTIE 12.2 M2**: A room with an orange border.
- INDUSTRIEFUNCTIE 12.2 M2**: A room with a yellow border.
- WOONFUNCTIE 12.2 M2**: A room with a red border.
- OVERIGE GEBRUIKSFUNCTIE 12.2 M2**: A room with a black border.
- verfijfgebied**: A hatched area representing a ventilation zone, measuring 12.2 m.
- Brandcompartiment 1**: A green-bordered compartment labeled "restaurant".
- Brandcompartiment 2**: A blue-bordered compartment labeled "bedrijfswoning".
- verkeersruimte**: A hatched area representing a traffic space, measuring 12.2 m².
- vluichtroute**: A green arrow indicating the escape route.

technische installaties uitvoeren conform akoestisch rapport
14HBA018-00 van adviesbureau AFL b.v. te Heerlen

project	Verbouwing chinees restaurant Jin Poo Wok		
opdrachtgever	Mevr. C. Miao, Raadhuisstraat 118, 6336 VN Hulsberg		
onderdeel	Bouwvoorbereidingstekening		
datum	28.11.14	gewijzigd	02.06.15