


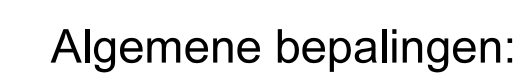


bruto vloeroppervlakte 965m²



g) bruto vloeroppervlakte 96m<sup>2</sup>



- [illegible]

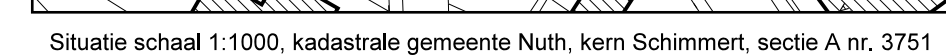

|                                                      |                                                                                          |
|------------------------------------------------------|------------------------------------------------------------------------------------------|
| PEIL 0000 = BOVENKANT AFGEWERKTE VLOER = 133.50+ NAP |                                                                                          |
| project                                              | : Nieuwbouw Gemeenschapshuis te Schimmert                                                |
| opdrachtgever                                        | : Stichting Gemeenschapshuis Schimmert                                                   |
| onderdeel                                            | : Bouwvoorbereidings-tekening      plattegronden, gevels en doorsnede      schaal: 1:100 |
| datum                                                | : 11.01.16      gewijzigd:                                                               |