

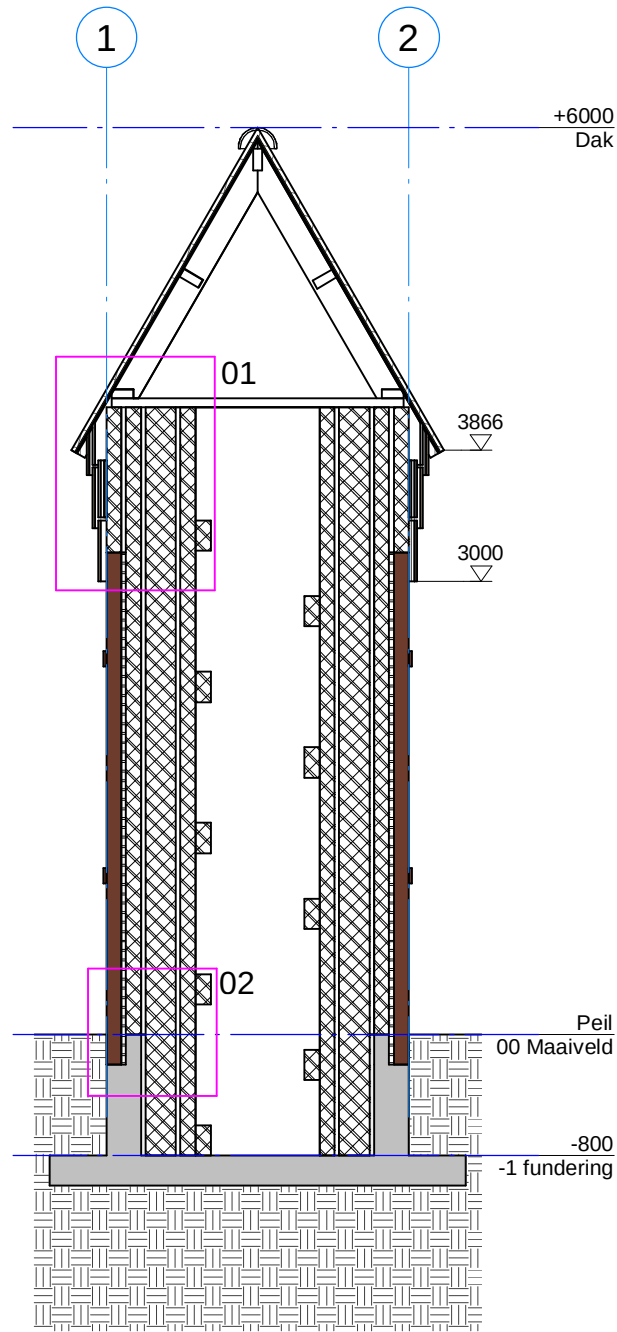


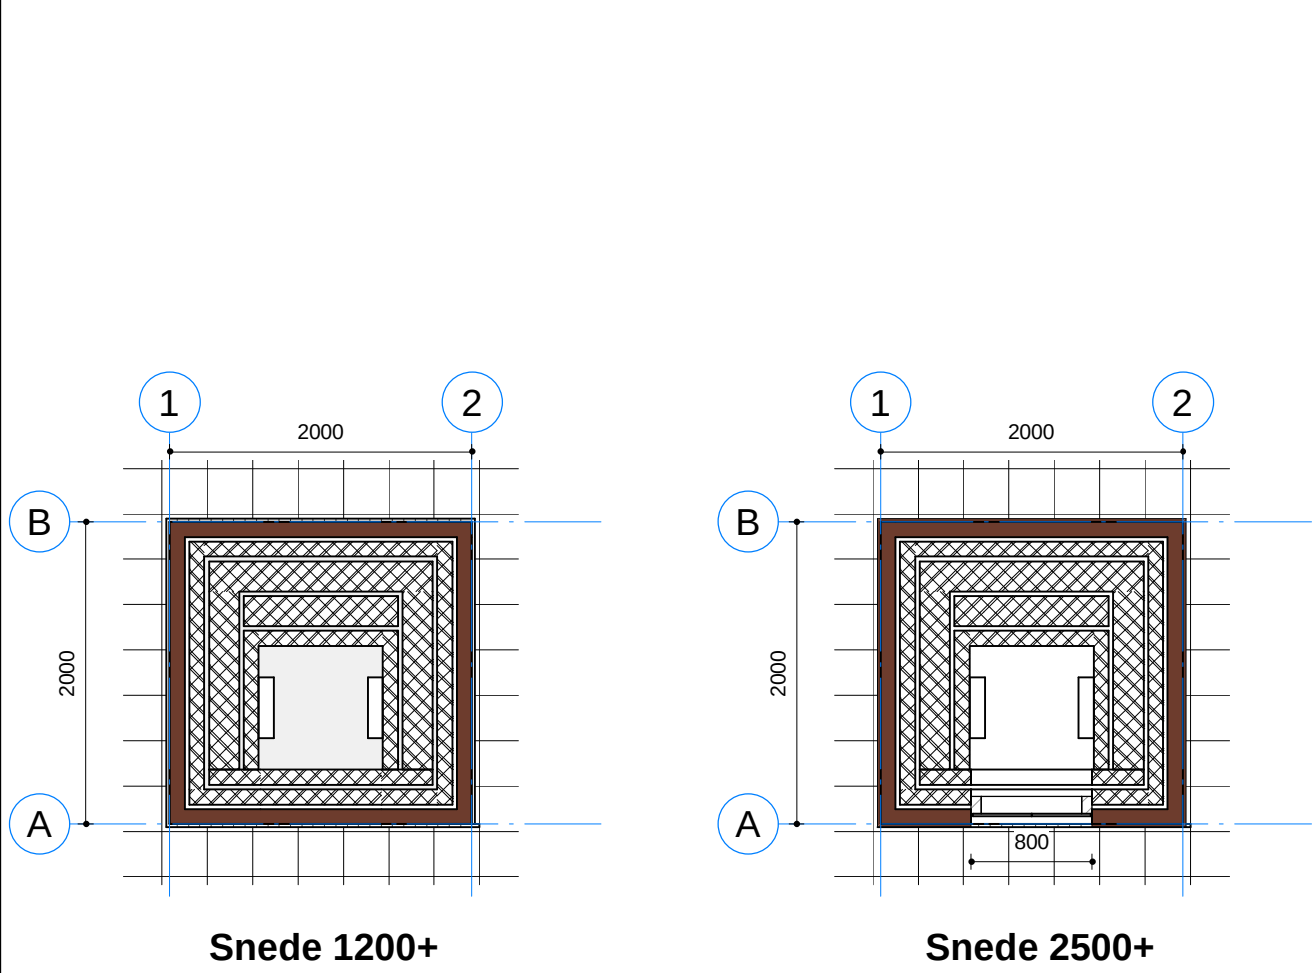


Doorsnede


RENVOOI KLEUR- EN MATERIAALSTAAT				
onderdeel	materiaal	fabrikaat / type	kleur	toelichting
Gevel (opgaand werk)	baksteen	handvorm waalformaat	paars-rood gesinterd	Alems bont
Voegwerk (opgaand werk)	voegmortel	Modiwood	antraciet	plat vol
Gevelbekleding	hout	OVH dakpan	vergrijsd hout	verticale bekleding met overlap
Dakpannen	keramisch		blauw gesmoord	

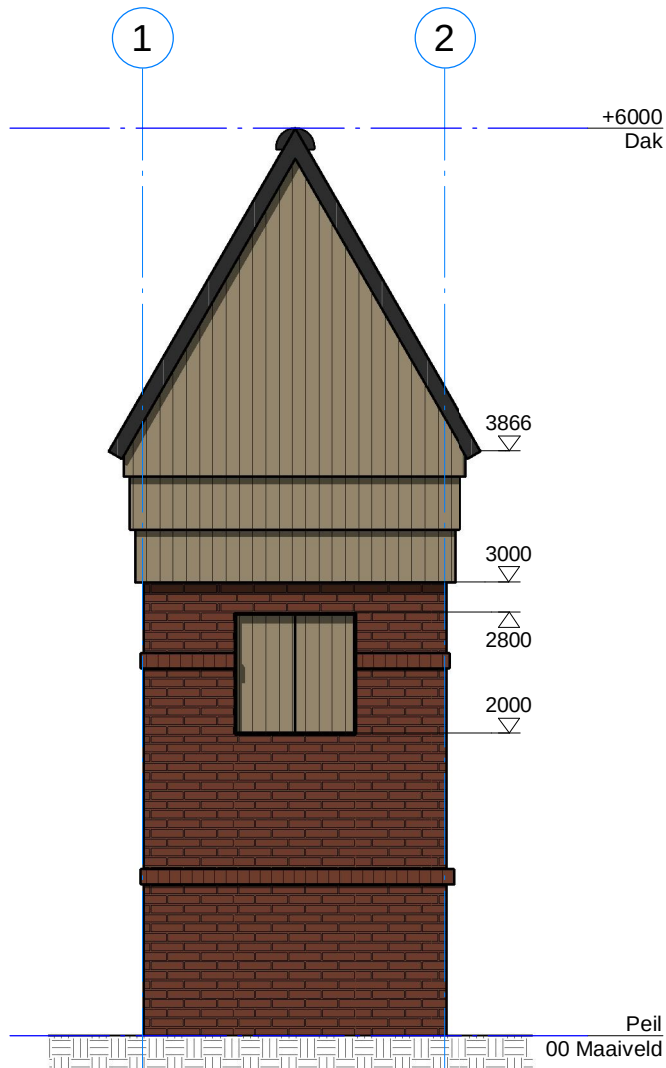


Noordgevel

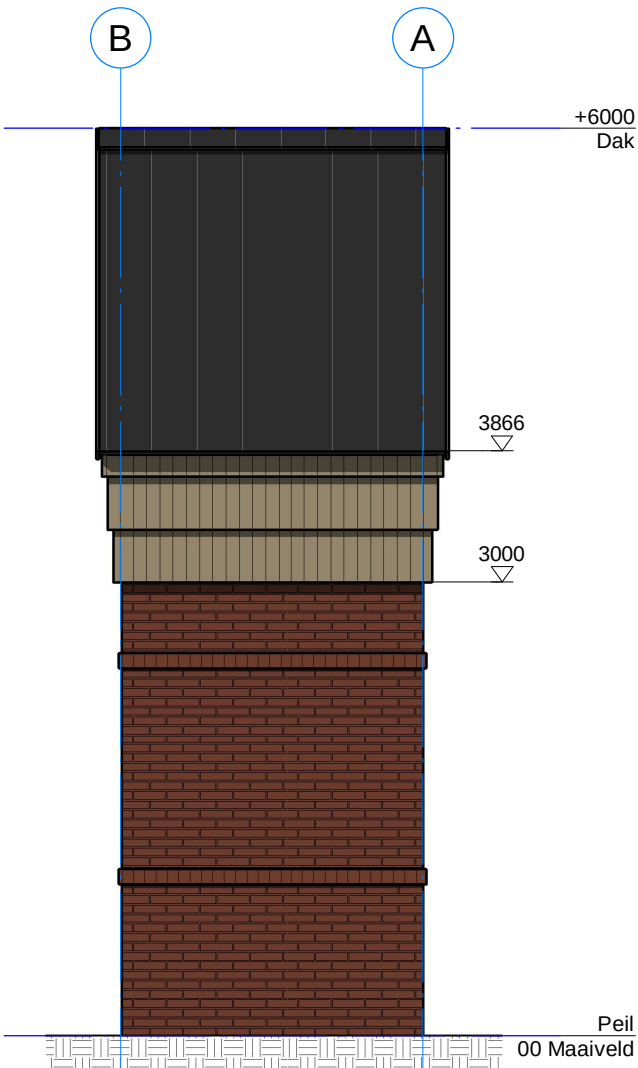

Oostgevel

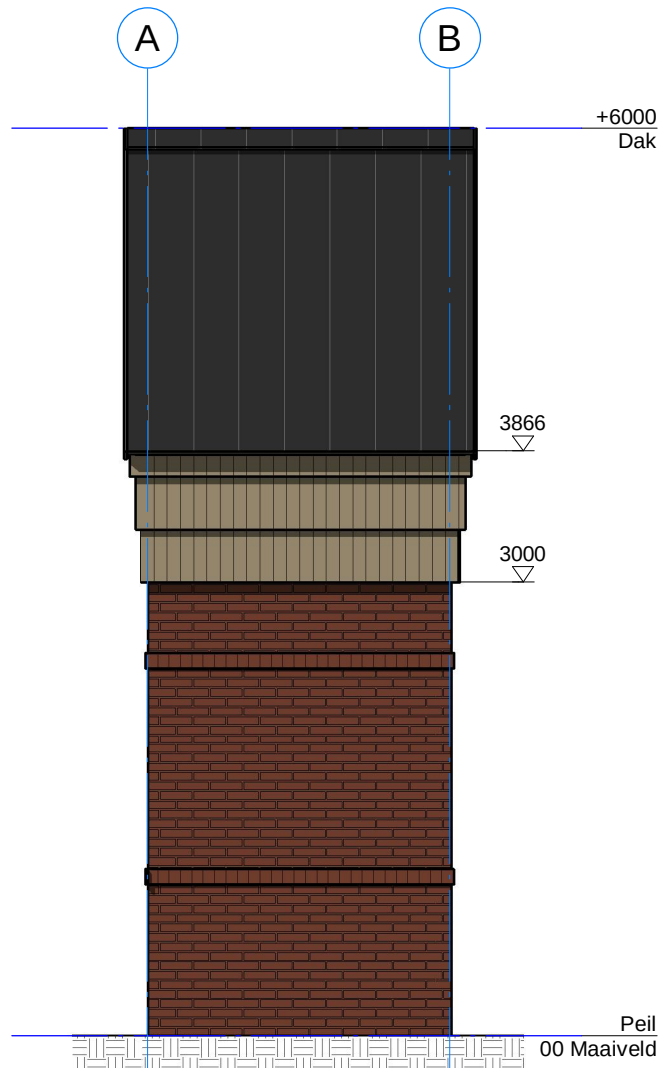

West

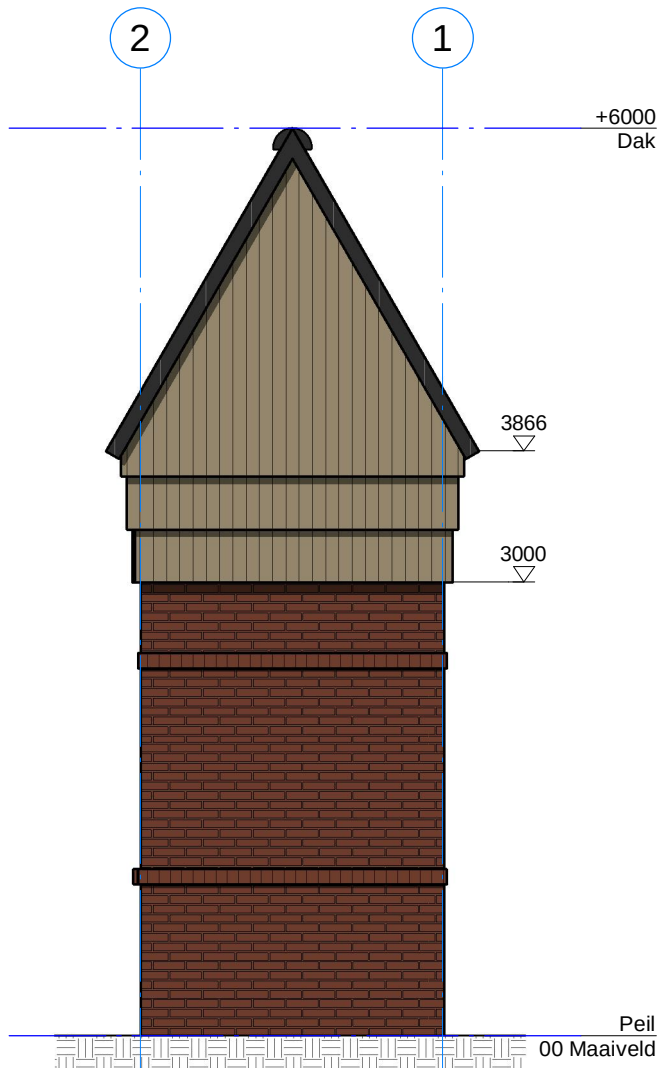

Zuid



croes

Bouwtechnisch Ingenieursbureau
Kerkenbos 1006 6546 BA Nijmegen 024-3721919 bureau@croes.nl www.croes.nl

17046.000 Project

230-0-001 Blad

Versie 1 18-05-2020 Definitief BP EH Schaal 1:50

Nieuwbouw vleermuistoren en overnachtingshaven
Ameidsdam te Spijk

Plattegrond, gevels en doorsnede
Definitief Ontwerp Bouwkunde