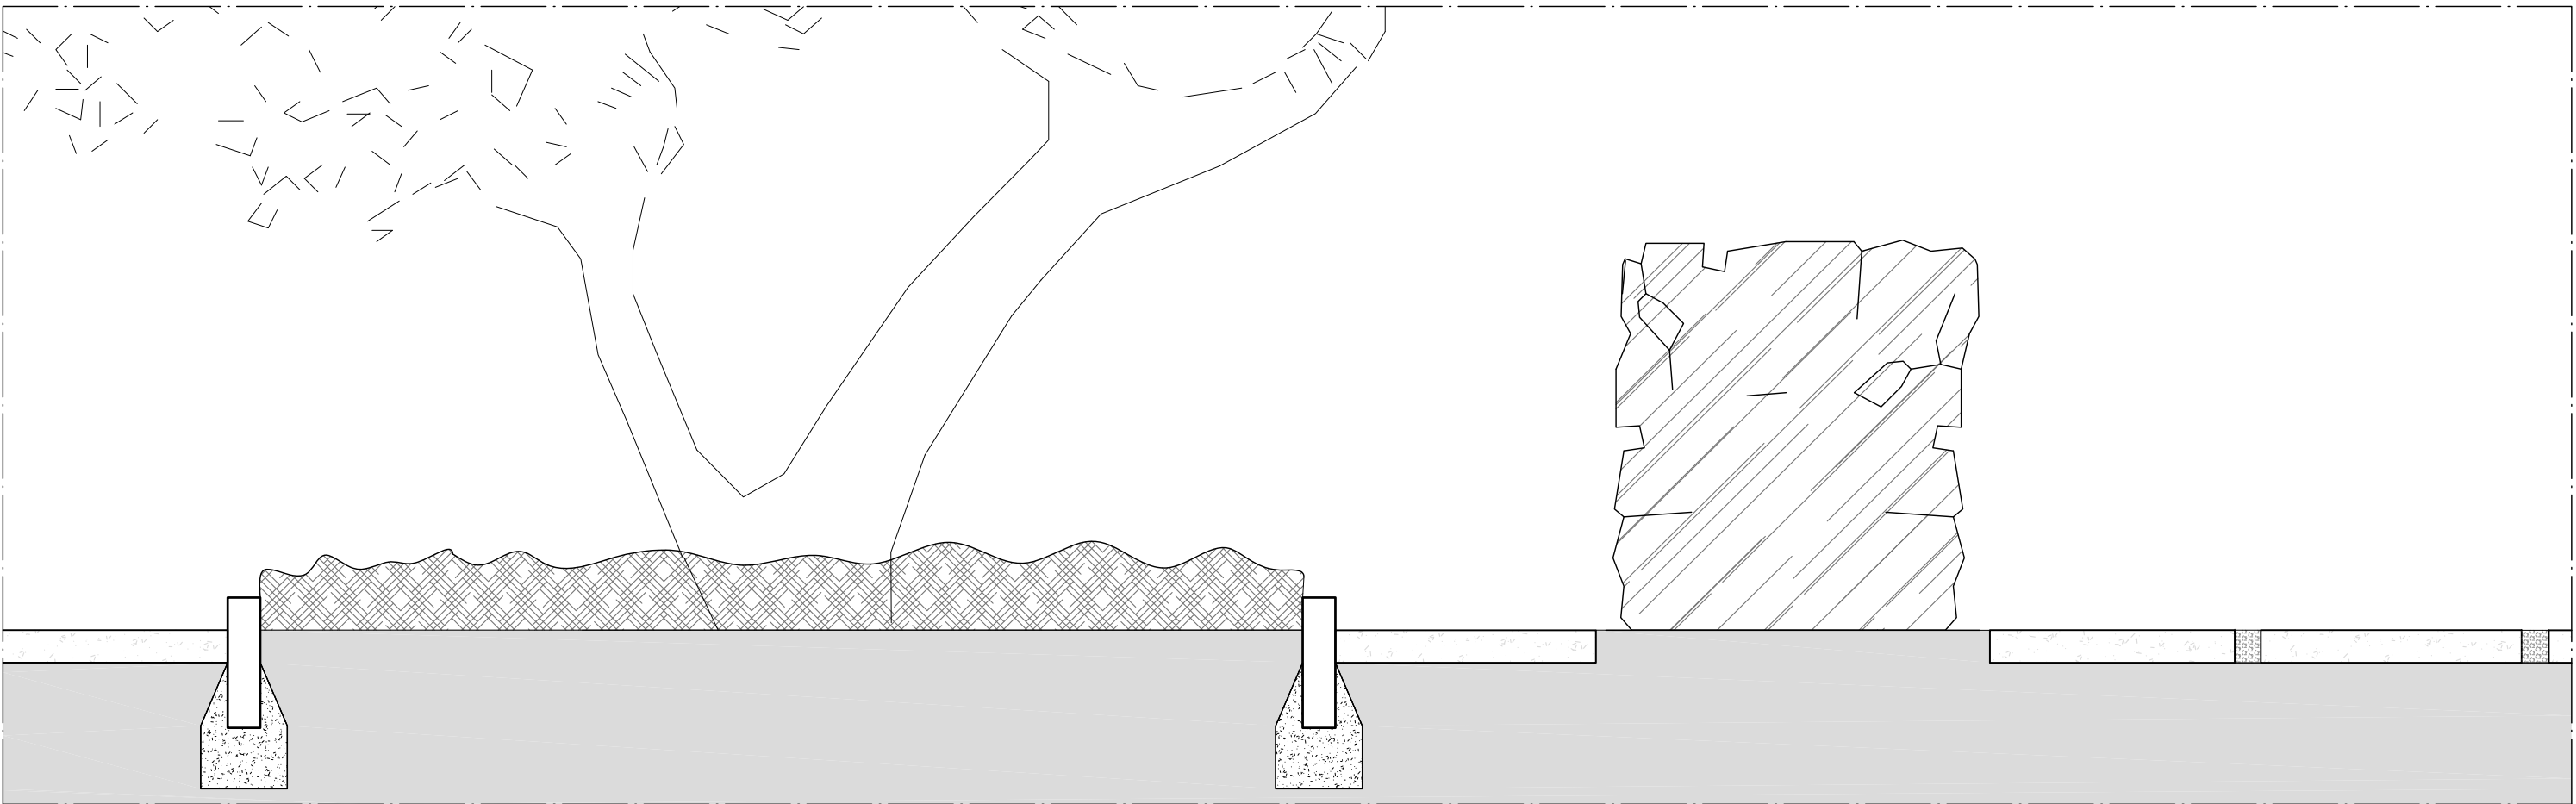
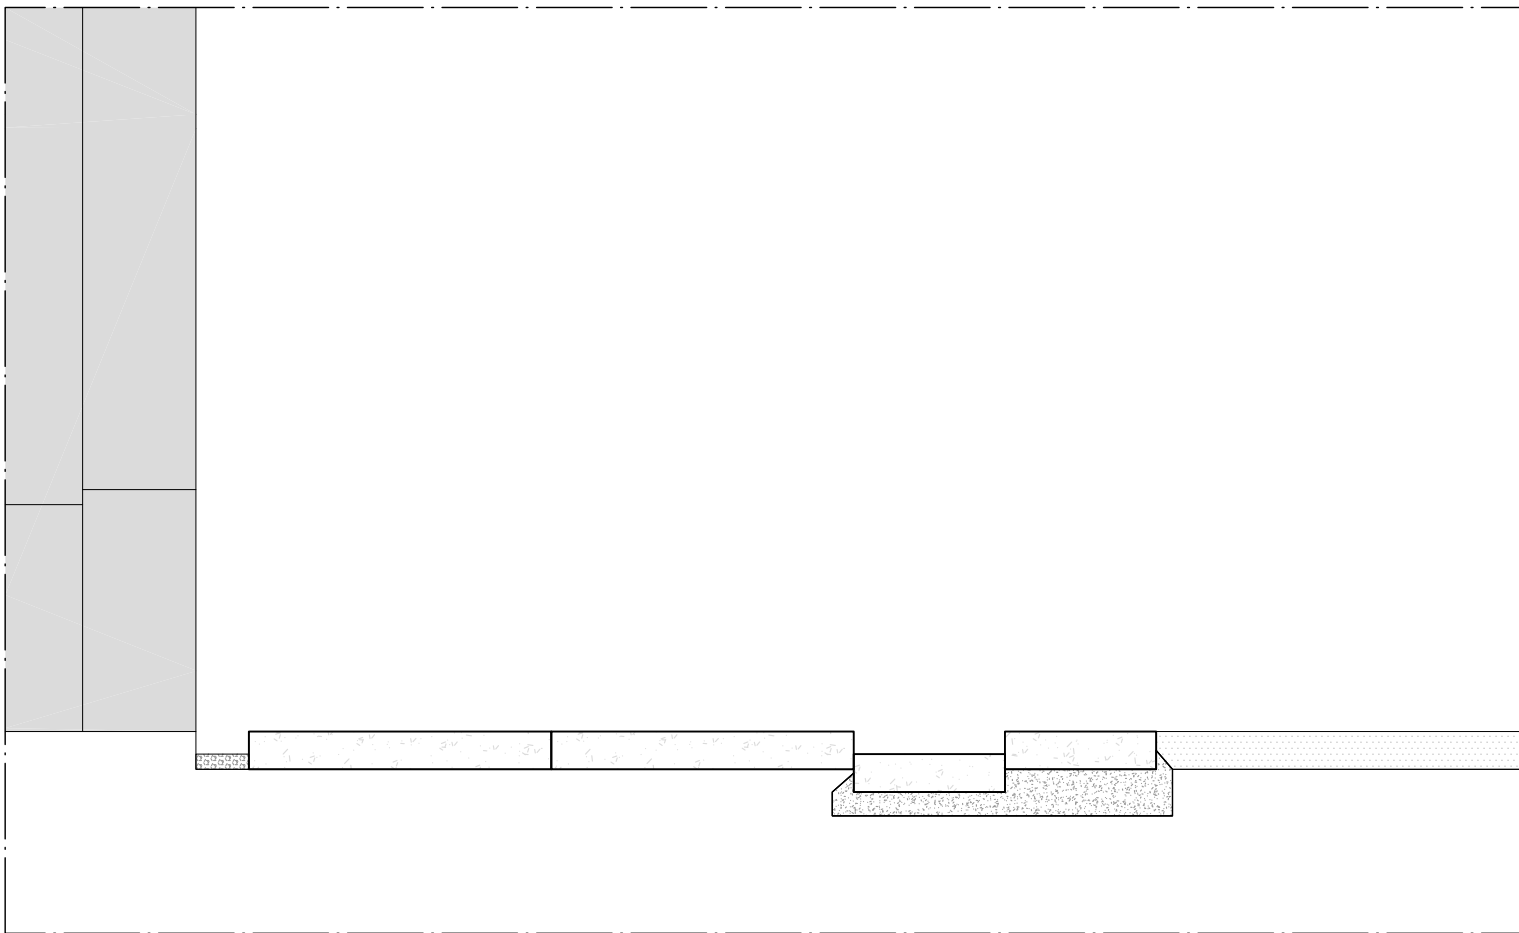
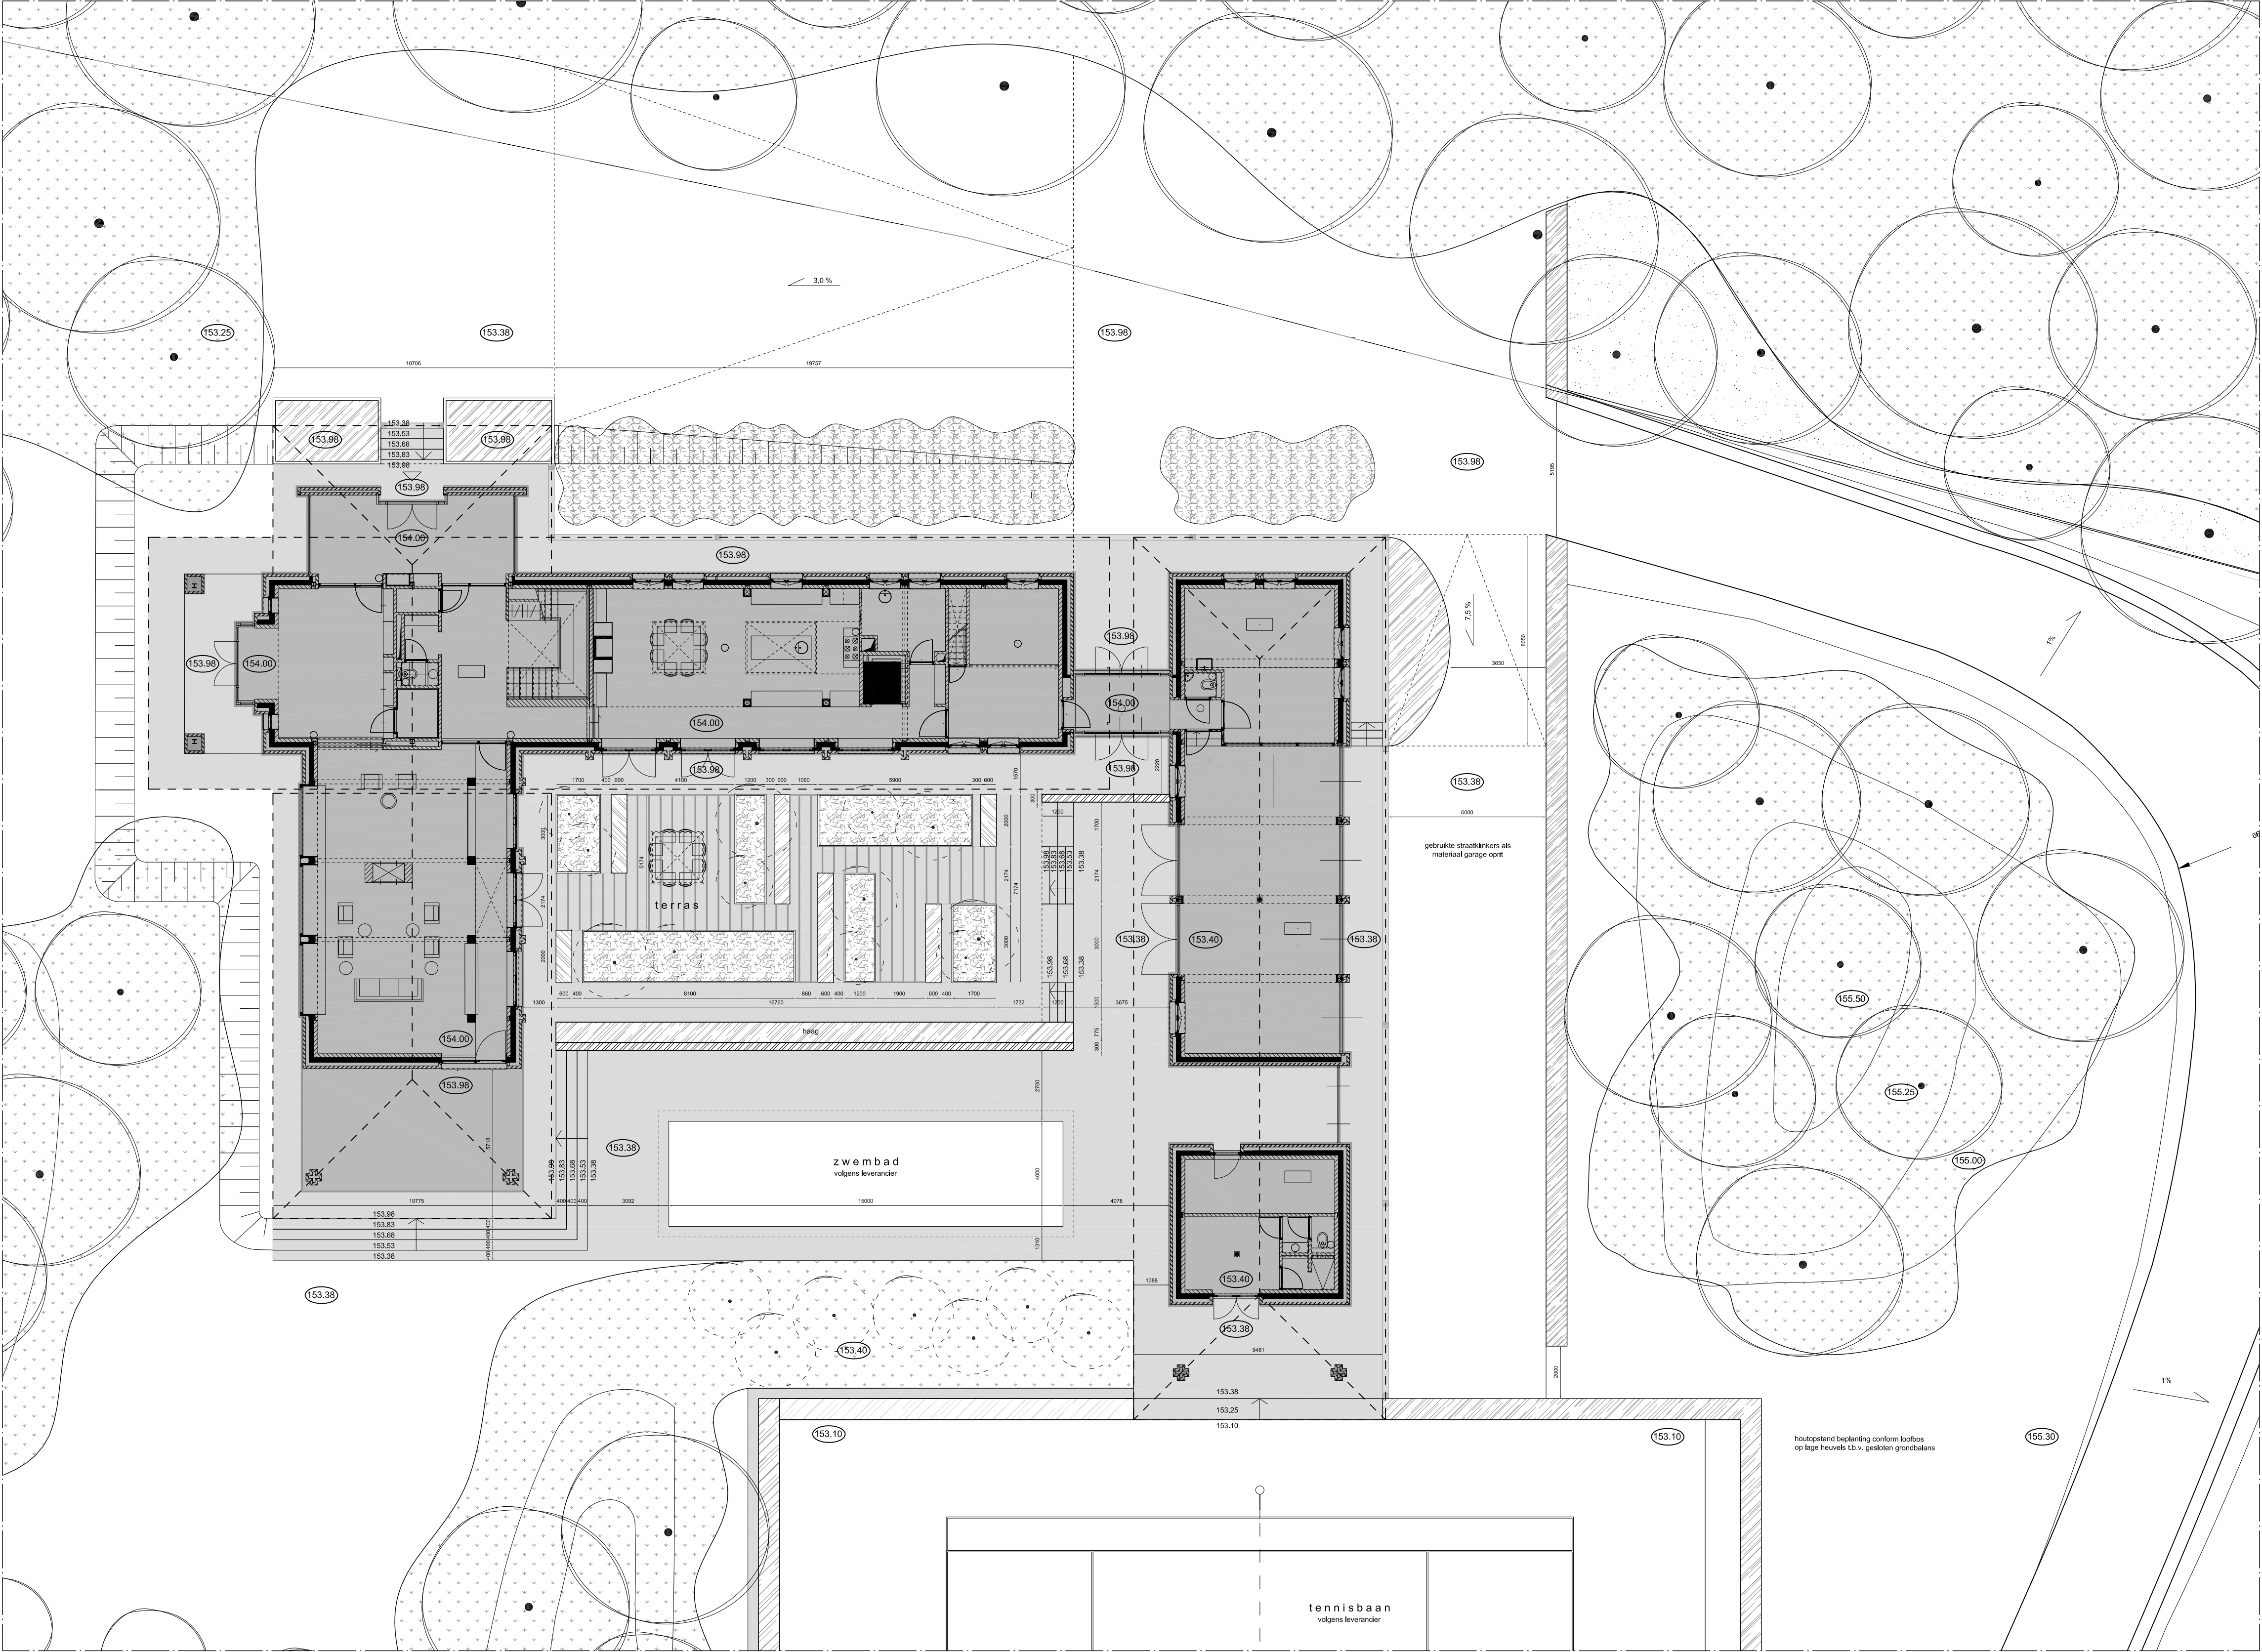


LEGENDA

- Gras
- Bepanting
- Bepanting Rhododendron
- Haag
- Boom type7...
- Boom boomgaard type7...
- Boom type7...
- Tegelwerk / trapreden
- Opdrachtgever
- Keermuur

- Heelwerk
- Bestrating
- Bestrating
- Maatvoering
- Maatvoering
- Afsluit

COENEGRACHT
KROMWIJK

project
Woonhuis Verbeek
locatie
Bergseweg, Voerendaal
opdrachtgever
Fam. Verbeek
fase
Uitvoering
status
Concept
datum
27-06-2013
gewijzigd
3107-2013
getekend
CS
schaal
1:100 | 1:10
onderdeel
plattegrond | details
bestand
2412-terrein.dwg

2412-800