



Situatie bestaand

Schaal 1 : 1000

Legenda

= perceelgrenzen

G 556 = perceelnummers

= verharding

= bebouwing

= wegen

= bouwland

= grasvelden

= bos met struiken en loofbomen

= nieuwe terreinverharding

= erf (terrein)

= water

= beoogde locatie

1.0	Voorlopig ontwerp Concept	A.Waszak	A.Waszak	06-12-2021
2.0	Voorlopig ontwerp Definitief	A.Waszak	A.Waszak	14-02-2022
Versie	Omschrijving	Gecontroleerd	Vrijgegeven	Datum

Opdrachtgever

ProRail

Contact

Projectbureau

ARCADIS

Design & Consultancy
for natural and built assets

Contact

Project

TEV-Schin op Geul

Projectnummer : 30090583

Fase : FASE 2 Voorlopig ontwerp

Contact

A.Waszak

Beveiligingscategorie:
AS2 - Internal

Onderwerp : **Situatie bestaand**

Schaal : 1 : 1000

Contractnummer : R-555900


Bladformaat : A2

Blad :

Status:
Definitief

Tekeningnummer:
R-555900-OS-SoG-AC-VO-3000

Versie:
2.0

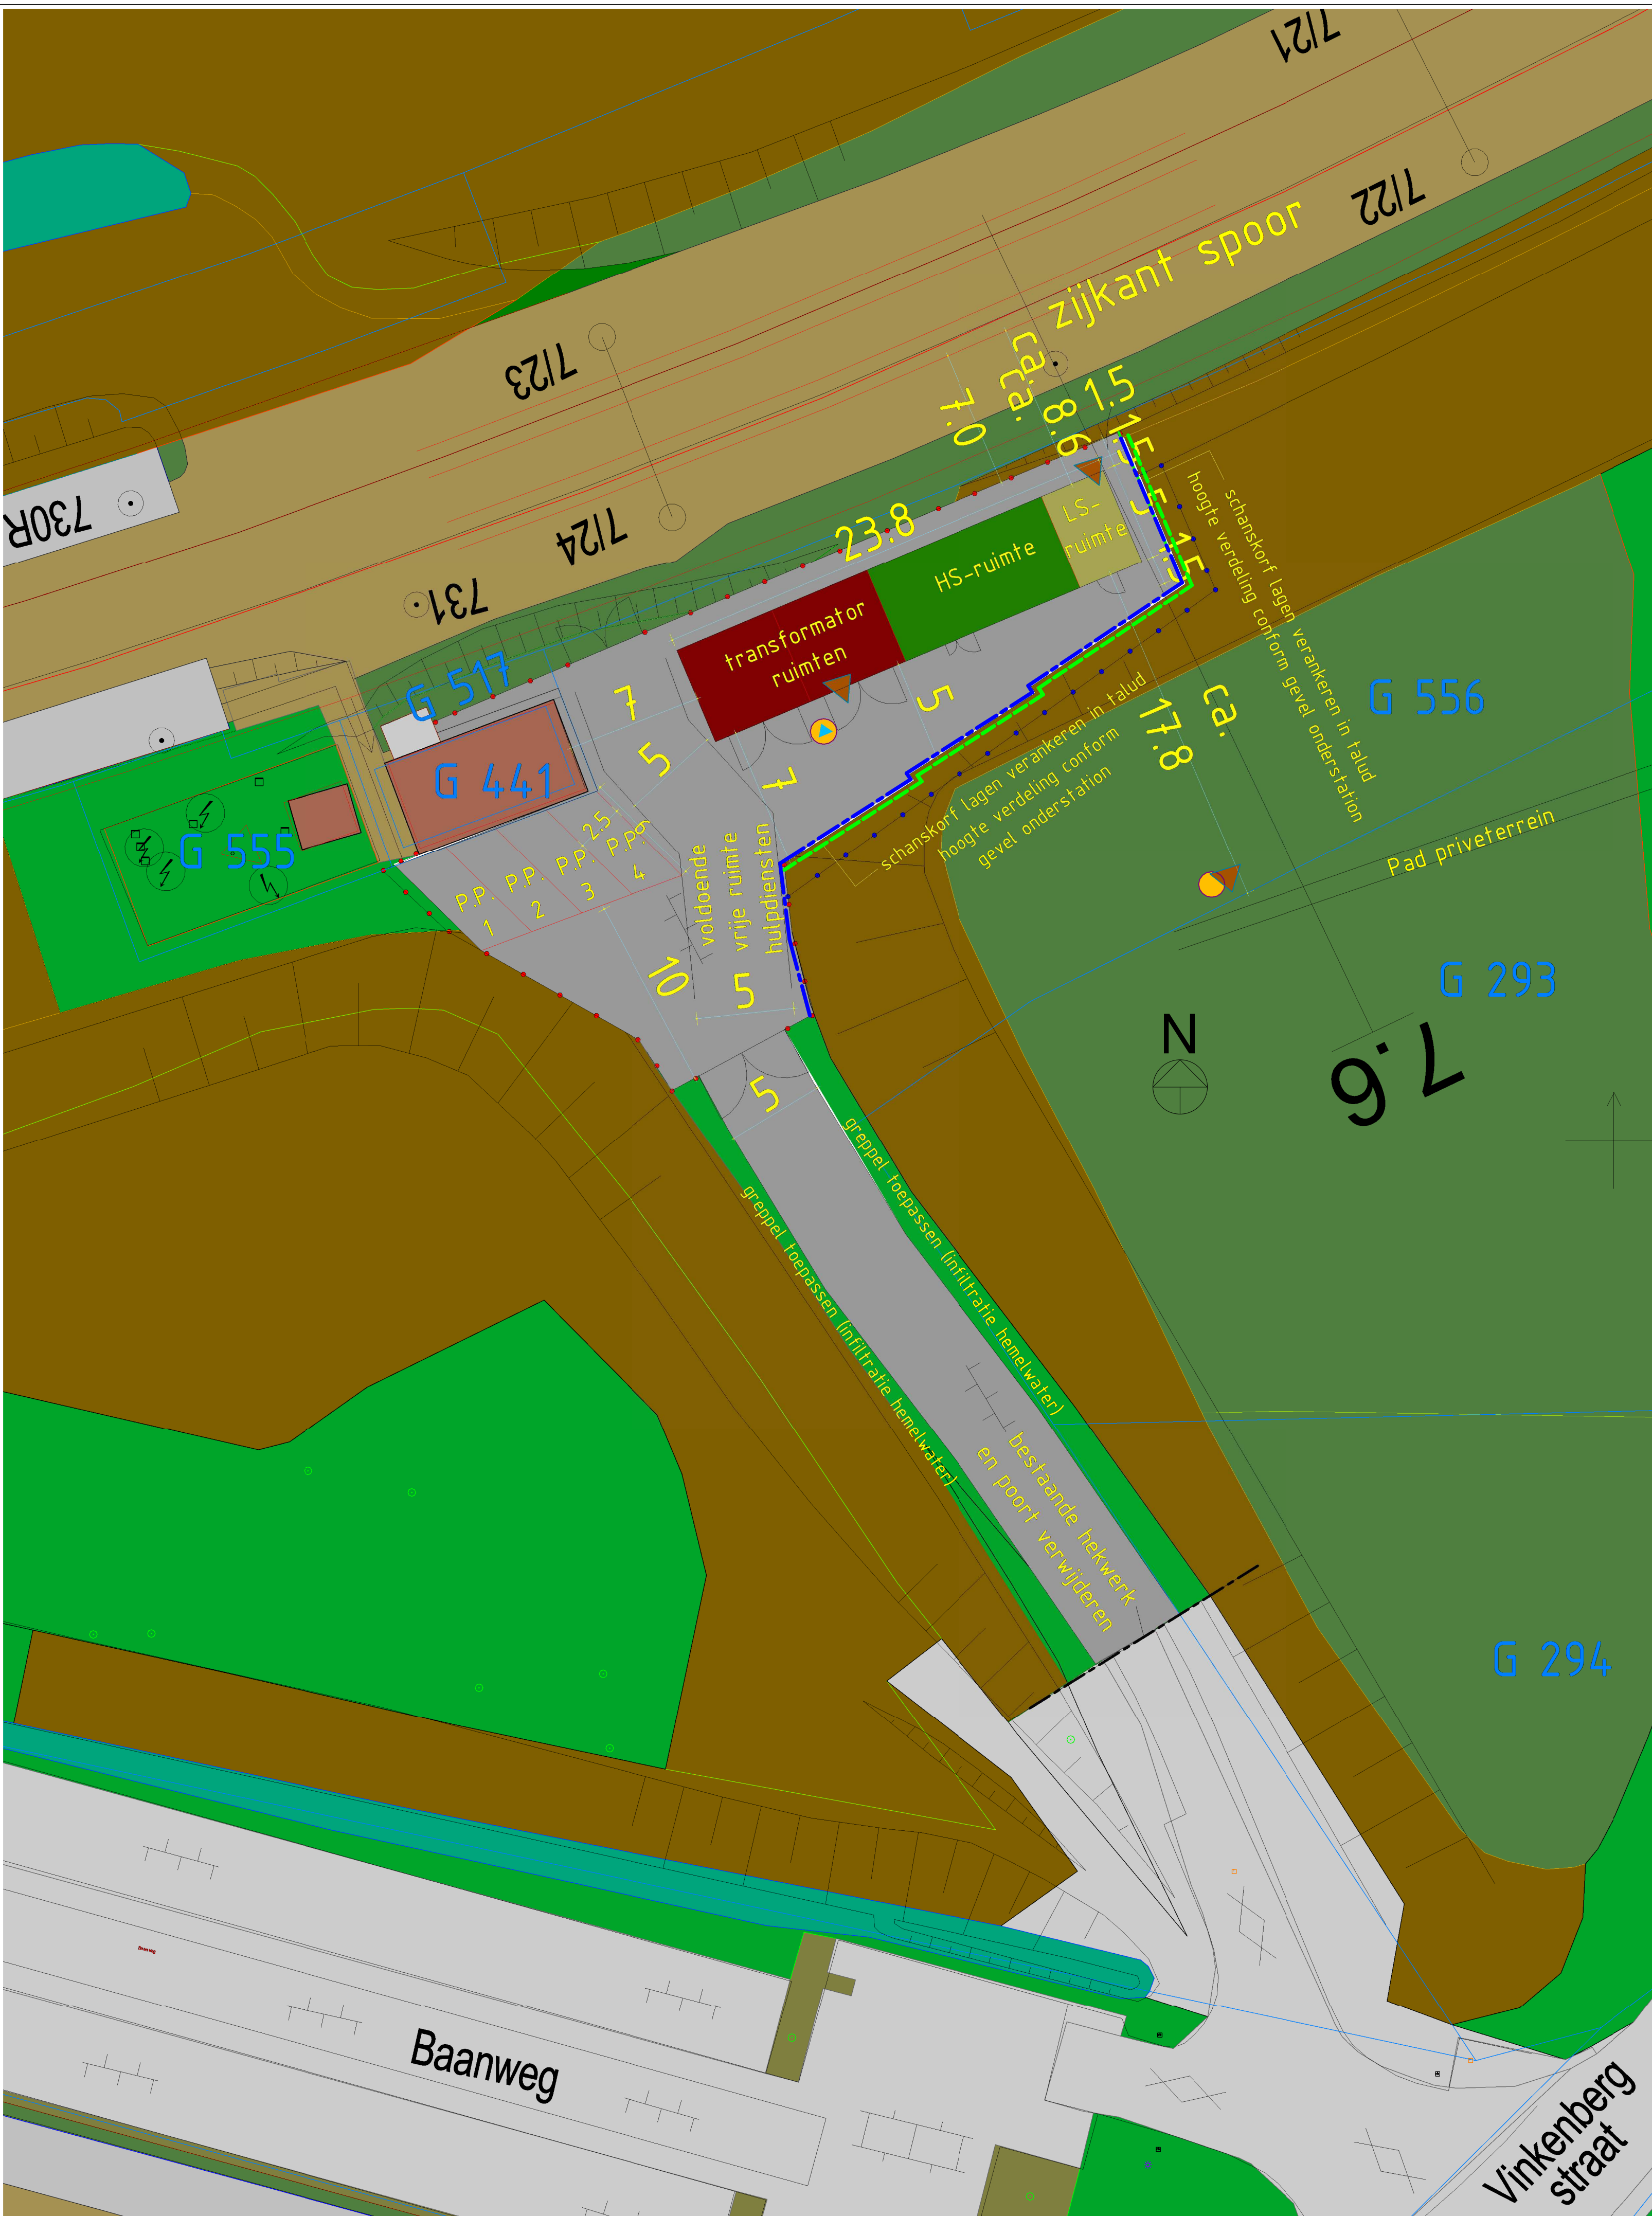

Situatie nieuw
Schaal 1 : 200

Legenda

= perceelgrenzen

= perceelnummers

G 556 - G 517 - G 441 = ProRail

G 555 = NS vastgoed

G 293 - G 294 = (Gemeente) eigendom Derden

Geotechnische gegevens

= Sondering mv - 10m

= Boring mv - 5m

= Peilbuis

perceeleigendommen

= verharding

= bebouwing

= wegen

= bouwland

= grasvelden

= bos met struiken en loofbomen

= erf (terrein)

= water

= nieuwe terreinverharding, uitgangspunt: betonstraatstenen categorie 5 (ovs-00056)

= Schanskorf tegen talud


= nieuw hekwerk 2,2m omheining ProRail terrein

= nieuw hekwerk 1,2m (op de talud kruin) tbv veiligheid en onderdeel omheining ProRail terrein (type : conform ProRail hekwerk)

= Goot tbv waterafvoer taluds

1.0	Voorlopig ontwerp Concept	A.Waszak	A.Waszak	06-12-2021
2.0	Voorlopig ontwerp Definitief	A.Waszak	A.Waszak	14-02-2022
Versie	Omschrijving	Gecontroleerd	Vrijgegeven	Datum
Opdrachtgever				Contact
ProRail				
Projectbureau				
ARCADIS Design & Consultancy for natural and built assets				
Project				Contact
TEV-Schin op Geul				A.Waszak
Projectnummer : 30090583			Beveiligingscategorie: AS2 - Internal	
Fase : FASE 2 Voorlopig ontwerp				
Onderwerp	Situatie nieuw			
Schaal : 1 : 200				Bladformaat : A1
Contractnummer: R-555900				Blad :
Tekeningsnummer: R-555900-OS-SoG-AC-VO-3001				Status: Definitief
				Versie: 2.0

Dood: Template S&A R19

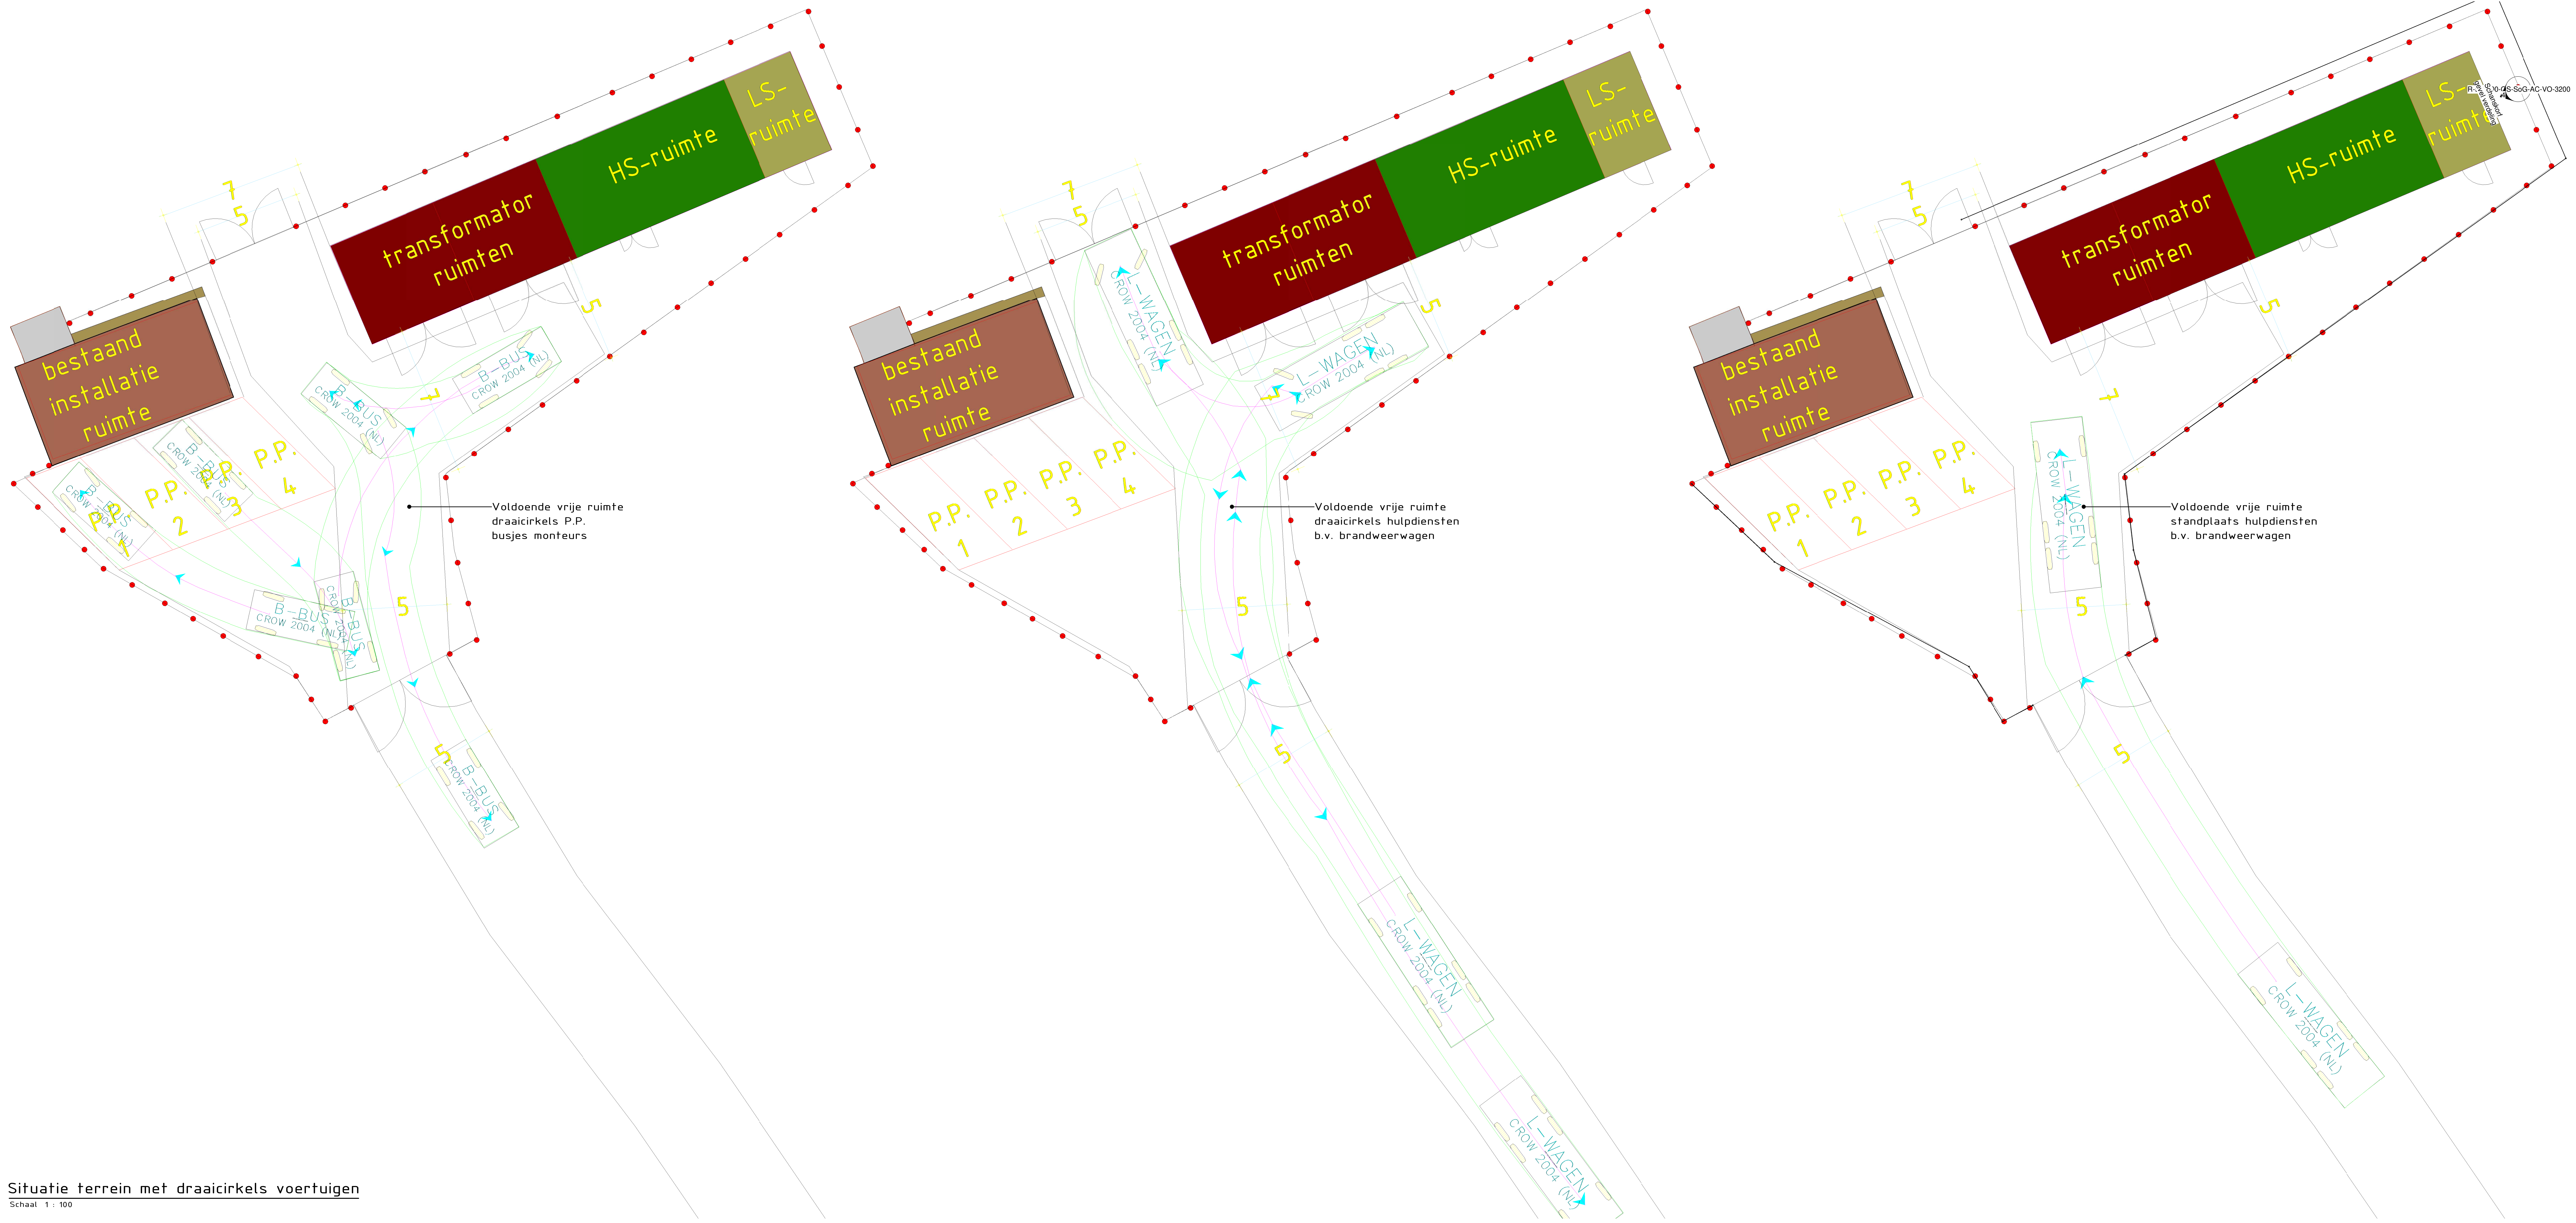


Situatie terrein met draaicirkels voertuigen
Schaal 1 : 100

Legenda


- = nieuw hekwerk omheining
- ProRail terrein
- 2,2m hoog, (op talud 1,2m hoog)

1.0	Voorlopig ontwerp Concept	A.Waszak	A.Waszak	06-12-2021	
2.0	Voorlopig ontwerp Definitief	A.Waszak	A.Waszak	14-02-2022	
Versie	Omschrijving	Gecontroleerd	Vrijgegeven	Datum	
Opdrachtgever				Contact	
ProRail					
Projectbureau					
ARCADIS				Design & Consultancy for natural and built assets	
Project				Contact	
				A.Waszak	
TEV-Schin op Geul					
Projectnummer : 90090583				Beveiligingscategorie: AS2 - Internal	
Fase : FASE 2 Voorlopig ontwerp					
Onderwerp : Situatie terrein met draaicirkels voertuigen					
Schaal : 1 : 100		Bladformaat : A1		Status: Definitief	
Contractnummer : R-555900		Blad :			
Tekeningnummer: R-555900-OS-SoG-AC-VO-3002				Versie: 2.0	

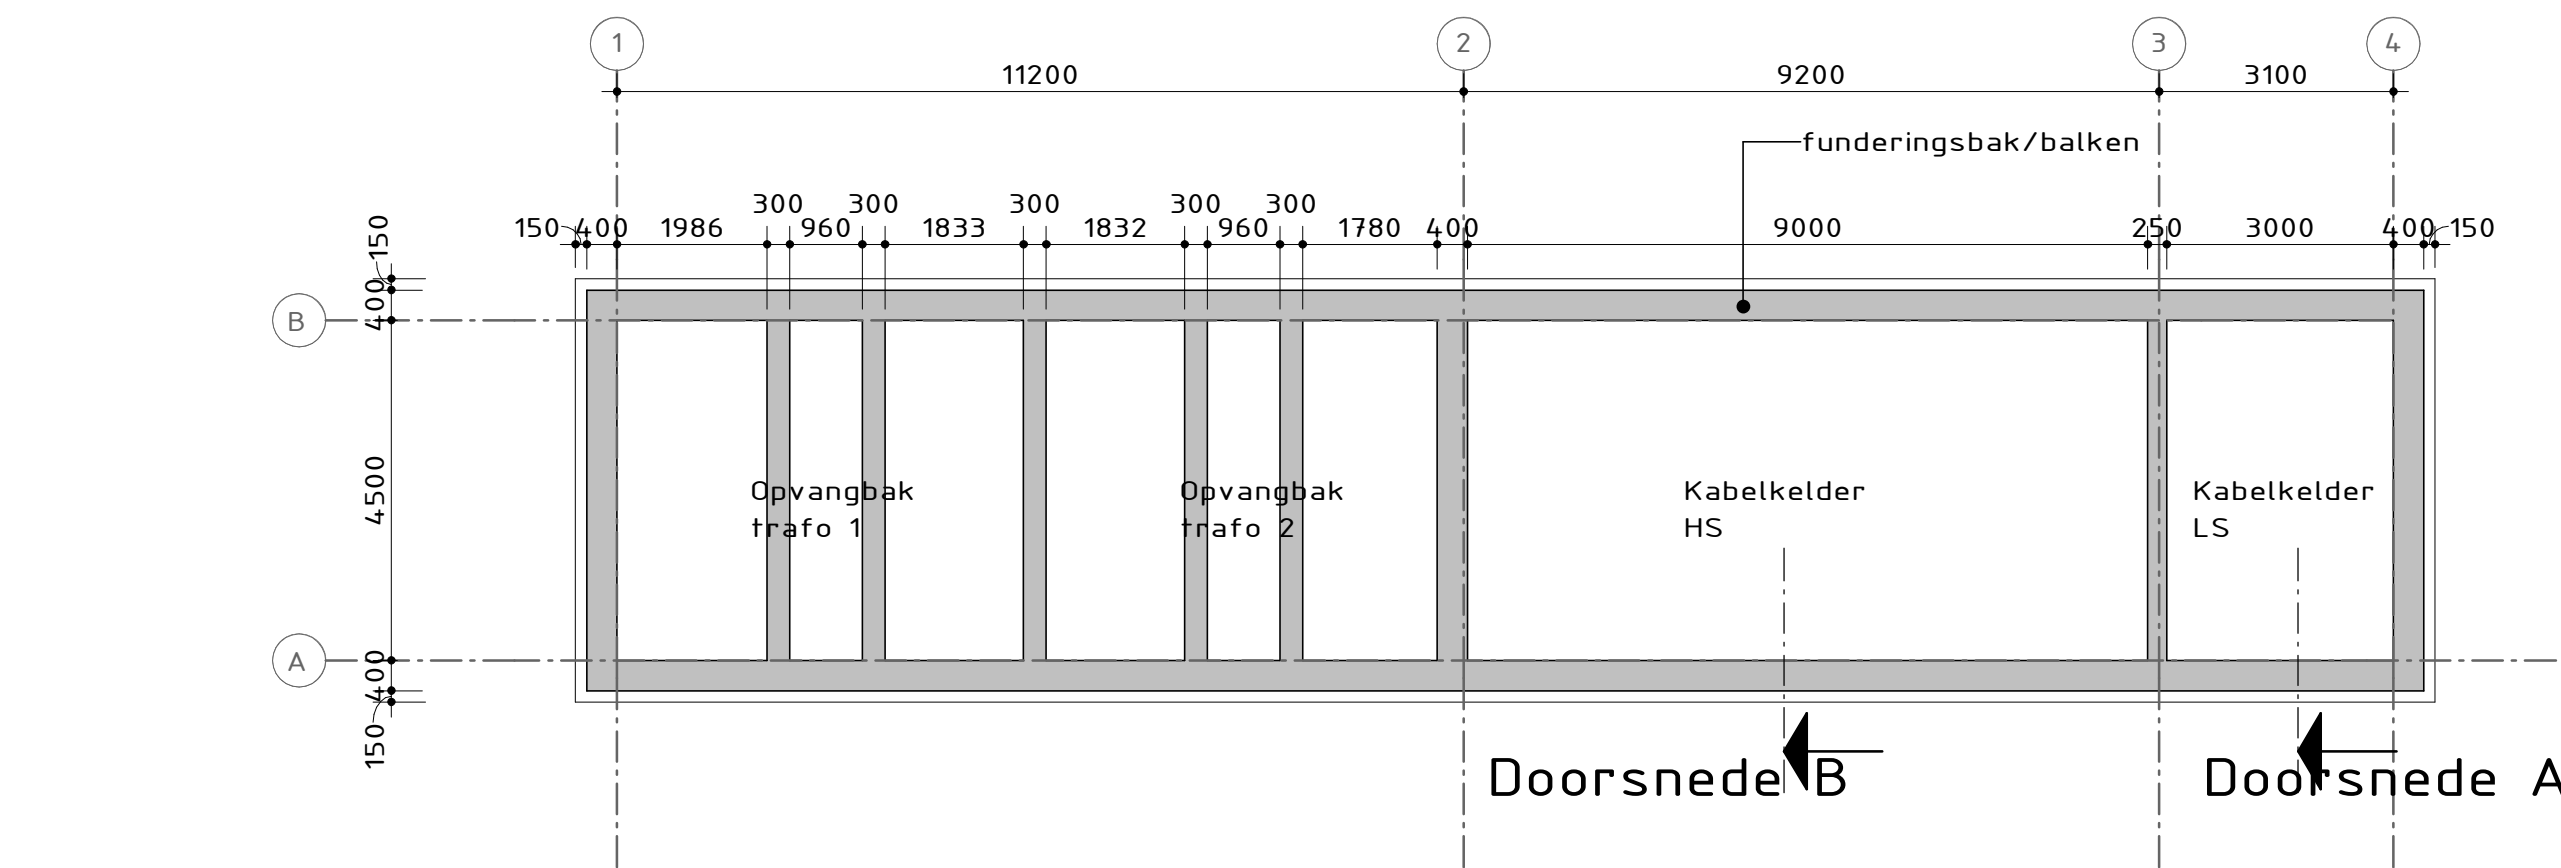


Plattegrond kabelkelder

Schaal 1 : 100

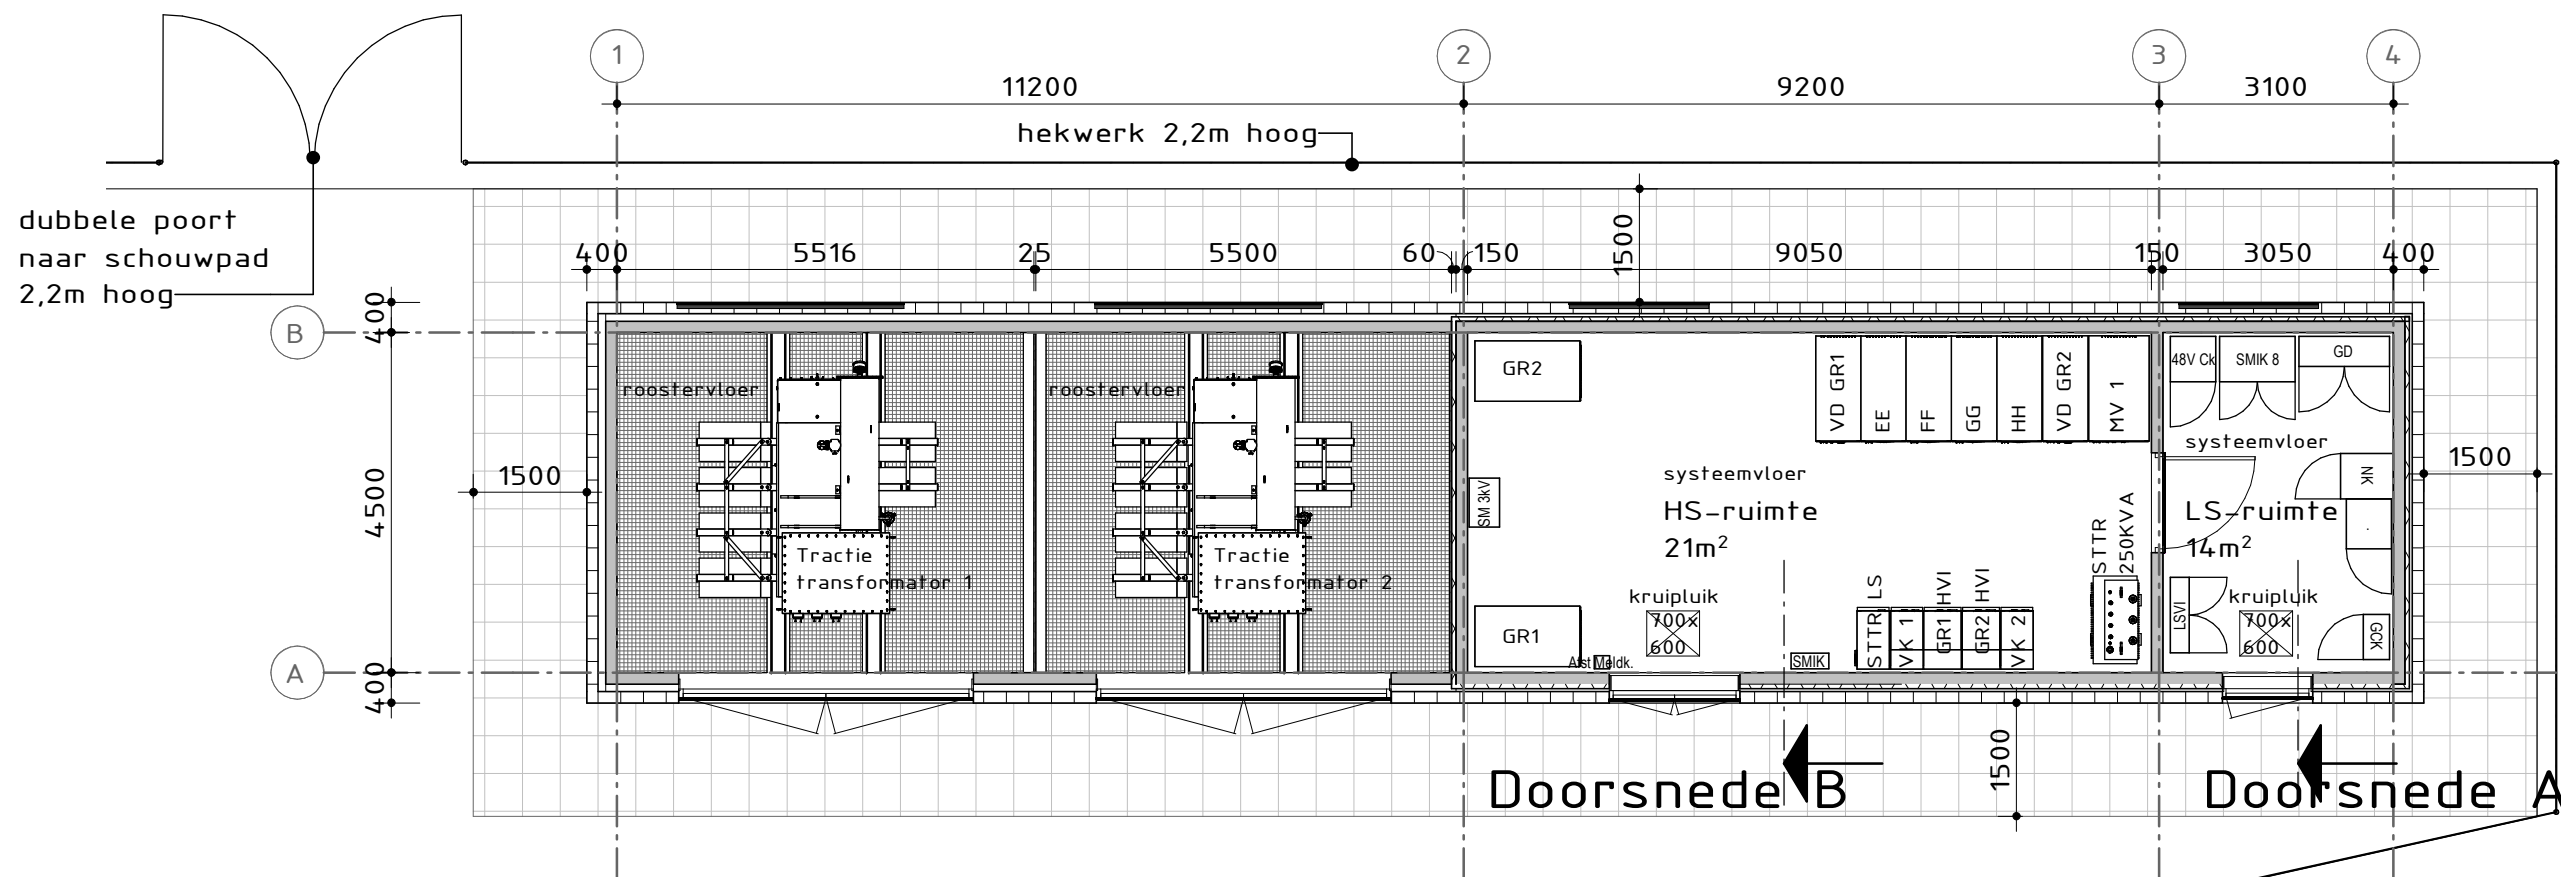

Plattegrond beganegrand

Schaal 1 : 100

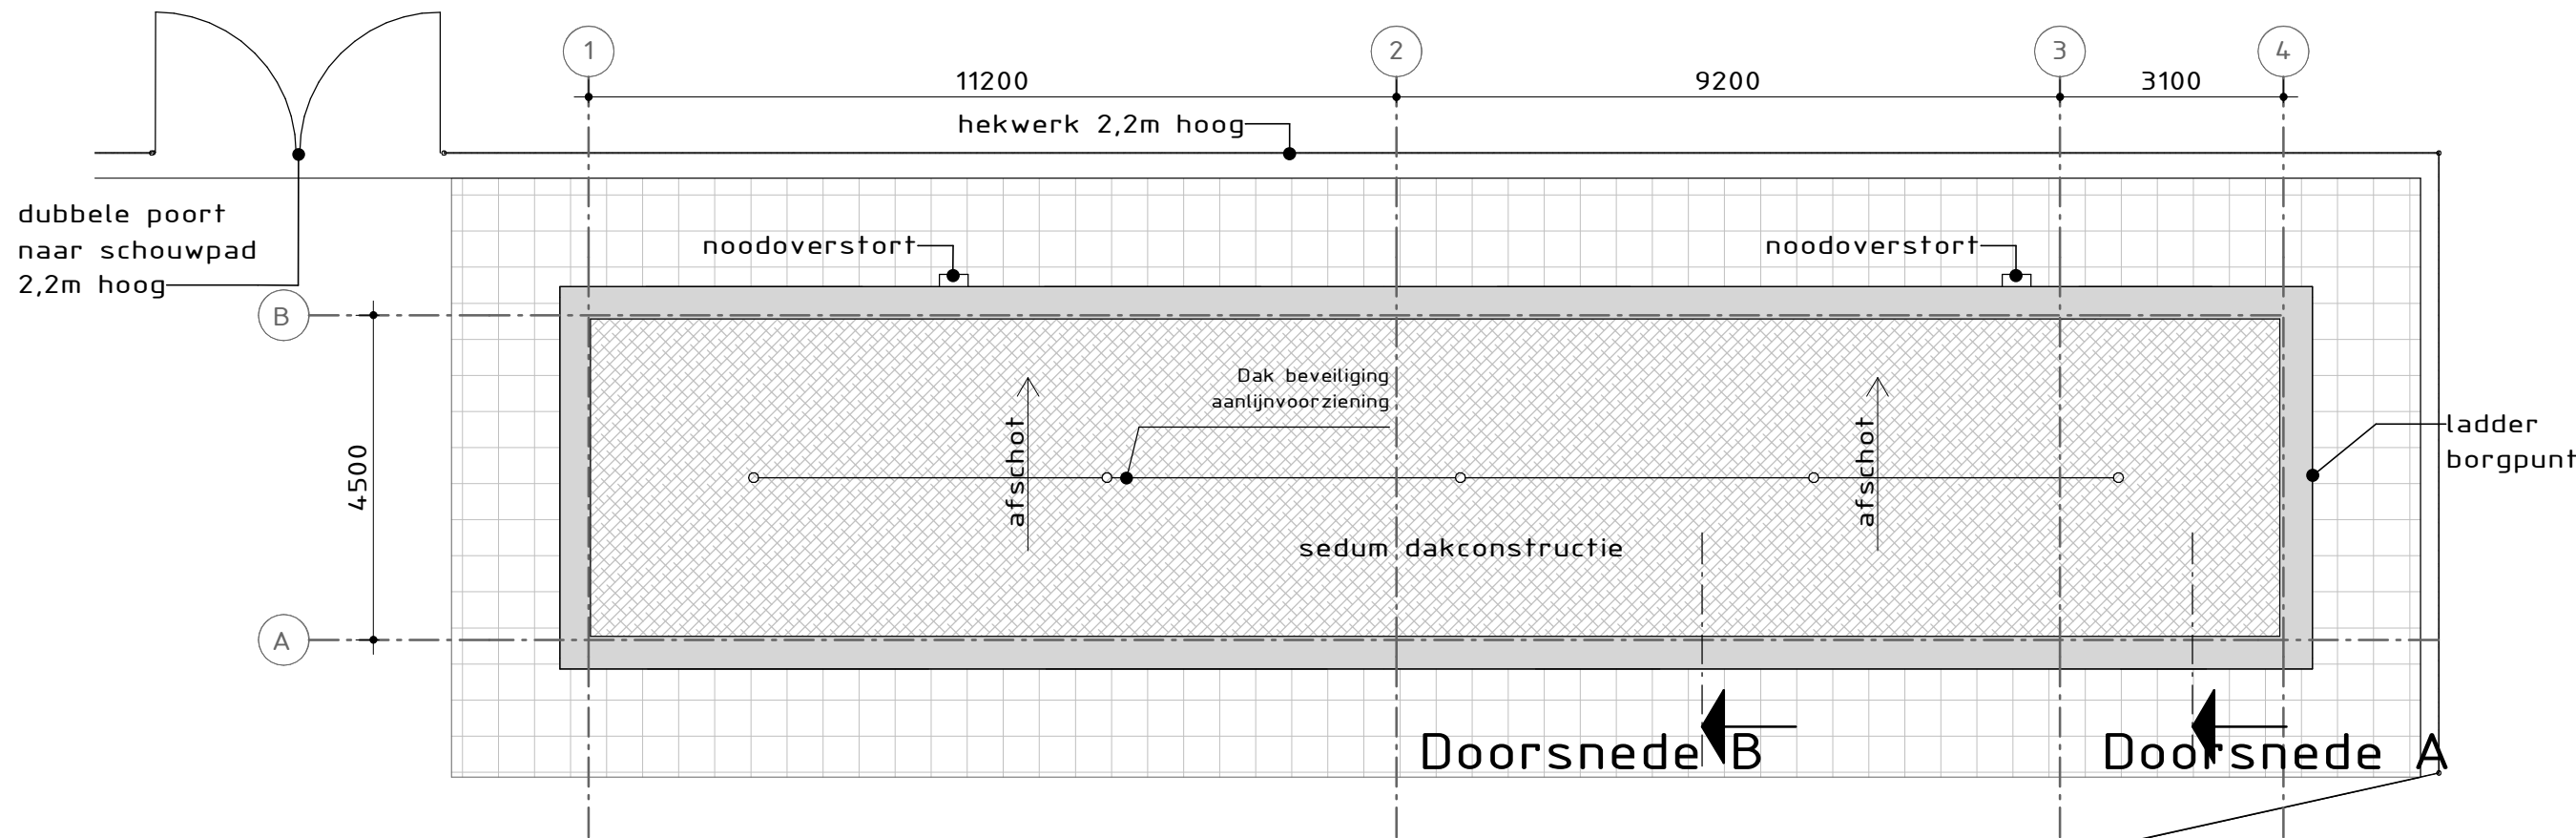

Plattegrond dakaanzicht

Schaal 1 : 100




Kleurstelling:


- roosterdeuren+ventilatie-roosters incl.kozijnen:
RAL 8015
- dakrand/kap: RAL 8015
- hekwerken (ProRail spijlenhekwerk):
groen gecoat RAL 6009

Versie	Omschrijving	Gecontroleerd	Vrijgegeven	Datum
1.0	Voorlopig ontwerp Concept	A.Waszak	A.Waszak	06-12-2021
2.0	Voorlopig ontwerp Definitief	A.Waszak	A.Waszak	14-02-2022


Opdrachtgever		Contact
ProRail		
Projectbureau		
 ARCADIS		Design & Consultancy for natural and built assets
Project		Contact
TEV-Schin op Geul		A.Waszak
Projectnummer : 30090583		Beveiligingscategorie: AS2 - Internal
Fase : FASE 2 Voorlopig ontwerp		
Onderwerp	: Plattegronden	
Schaal : 1 : 100	Bladformaat : A2	Status:
Contractnummer : R-555900	Blad :	Definitief
Tekeningsnummer: R-555900-OS-SoG-AC-VO-3100		Versie: 2.0

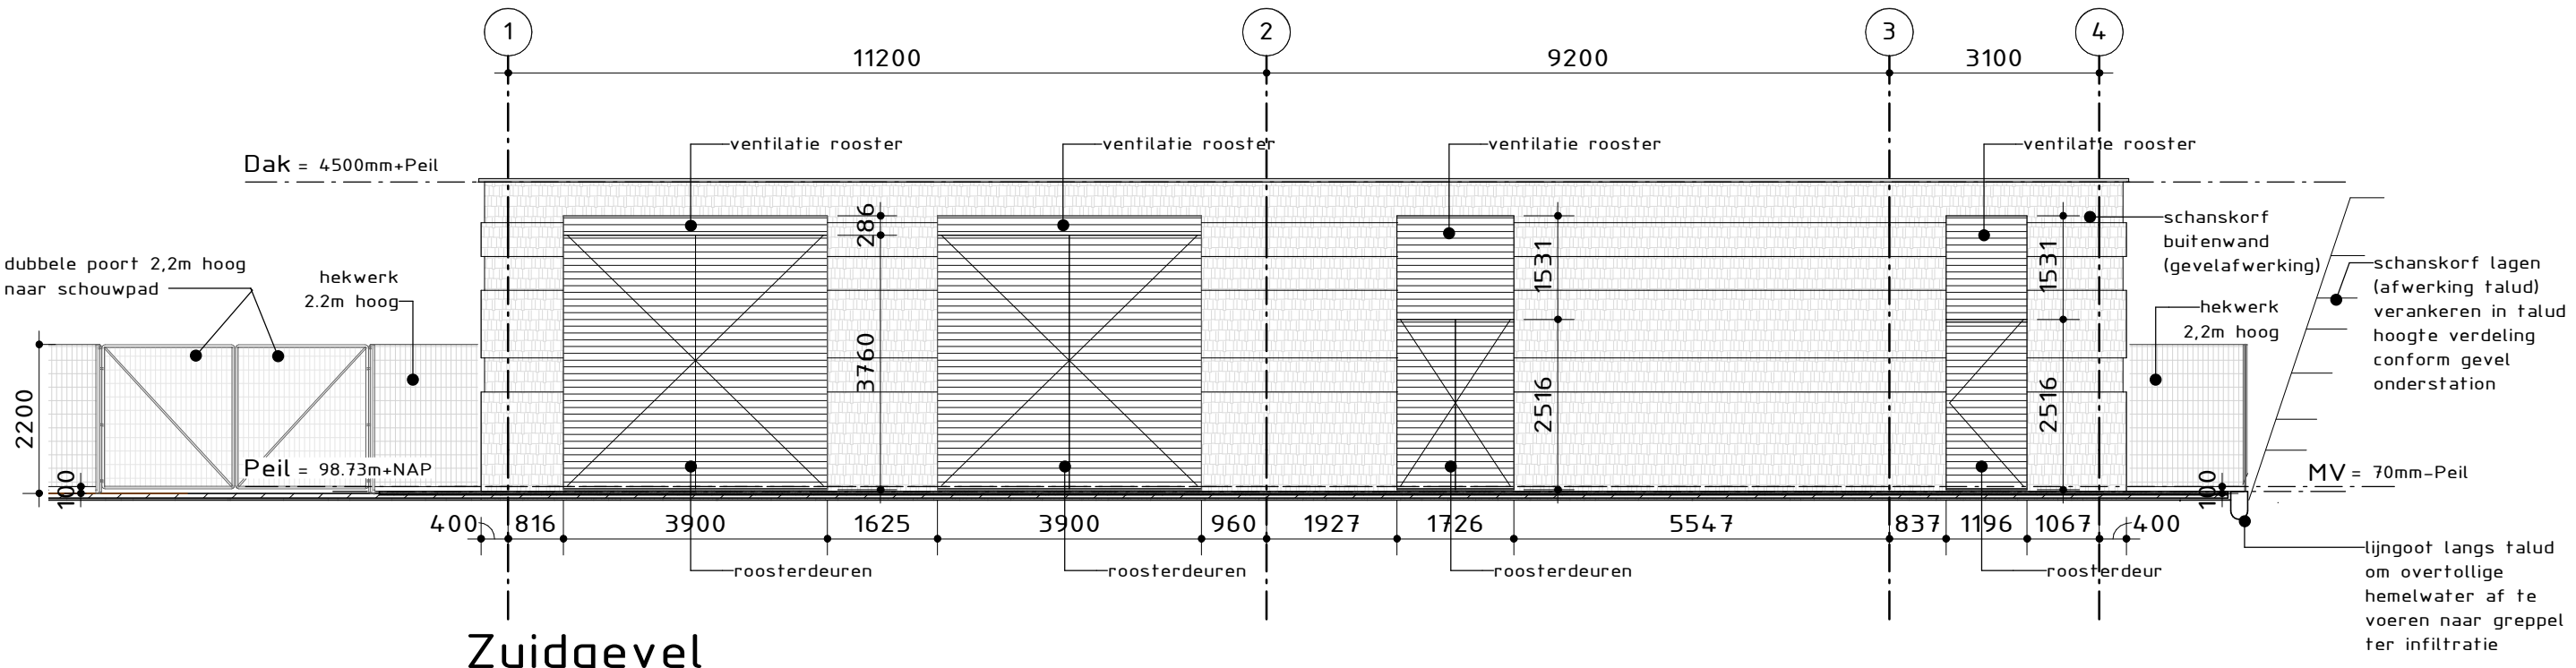


Zuidgevel
Schaal 1 : 100

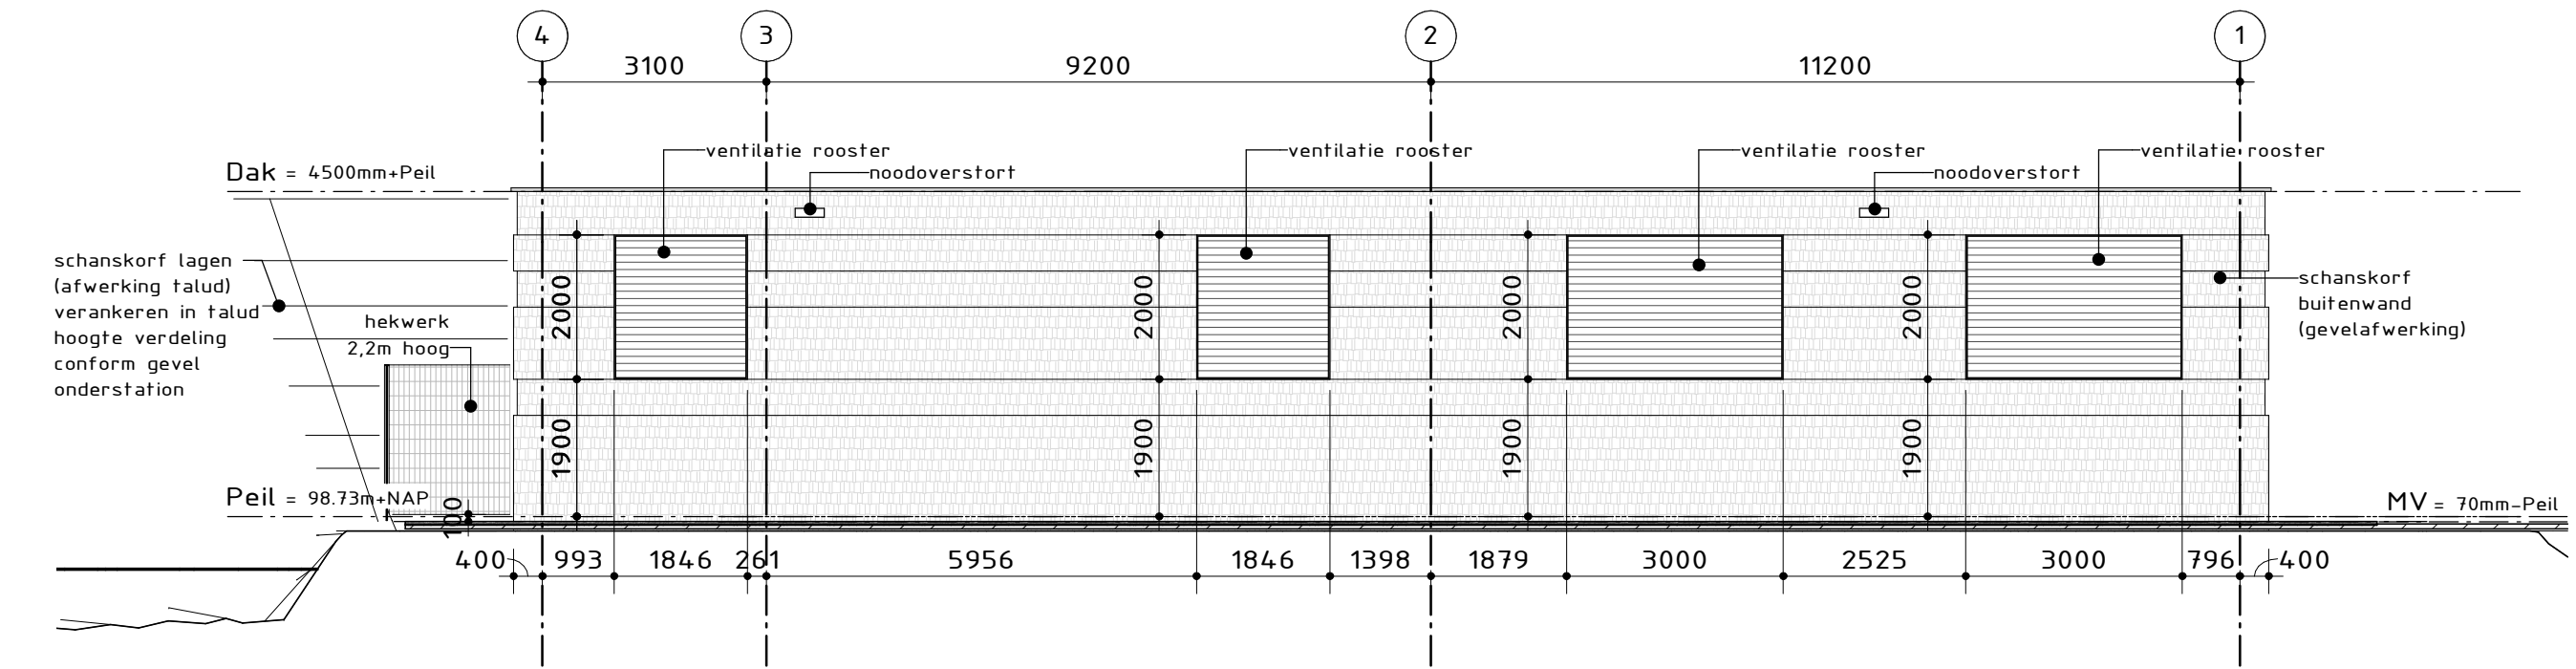

Noordgevel
Schaal 1 : 100

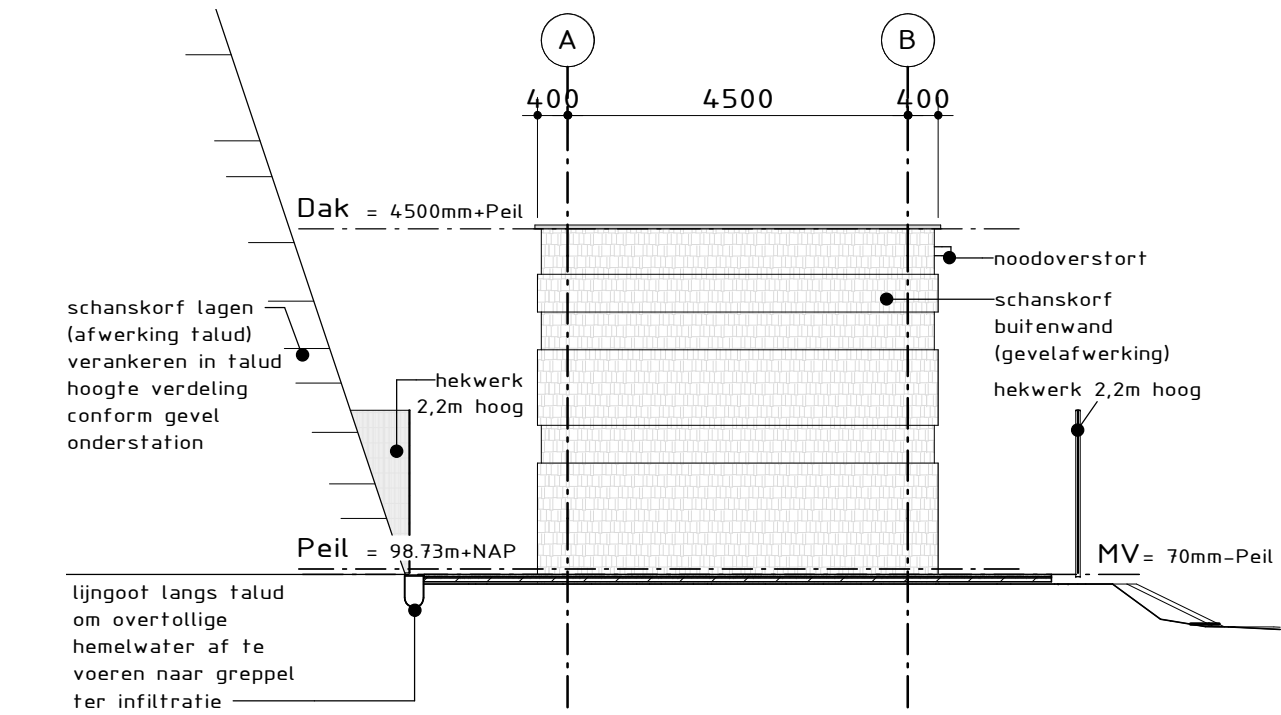

Oostgevel
Schaal 1 : 100

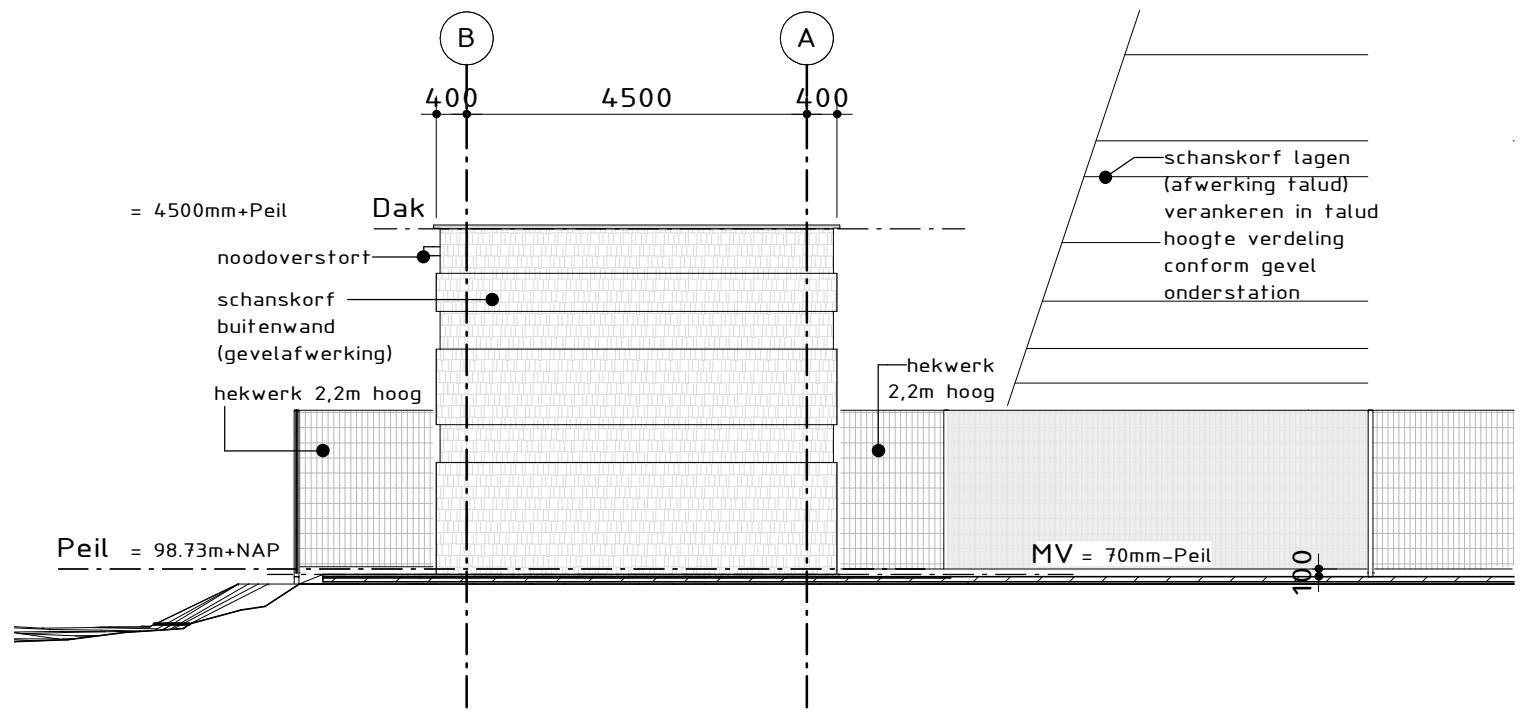


Westgevel
Schaal 1 : 100



Kleurstelling:

- roosterdeuren+ventilatie roosters incl.kozijnen: **RAL 8015**
- dakrand/kap: **RAL 8015**
- hekwerken (ProRail spijlenhekwerk): **groen gecoat RAL 6009**

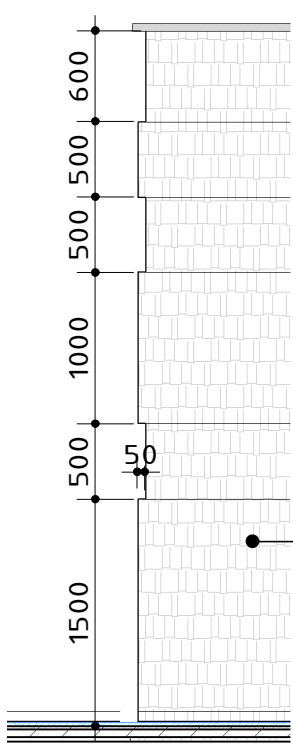

schanskorf buitenwand 100-150mm dik ingevuld met hergebruikt materiaal, waaronder sloop materiaal van bestaand SS en gesteente ontgraving talud

Schanskorf gevel verdeling

Schaal 1 : 50

Versie	Omschrijving	Gecontroleerd	Vrijgegeven	Datum
1.0	Voorlopig ontwerp Concept	A.Waszak	A.Waszak	06-12-2021
2.0	Voorlopig ontwerp Definitief	A.Waszak	A.Waszak	14-02-2022

Opdrachtgever	Contact
---------------	---------

ProRail

Projectbureau
ARCADIS Design & Consultancy for natural and built assets


Project	Contact
---------	---------

TEV-Schin op Geul	Beveiligingscategorie: AS2 - Internal
Projectnummer : 30090583	
Fase : FASE 2 Voorlopig ontwerp	

Onderwerp : **Gevels**

Schaal : As indicated	Bladformaat : A2	Status: Definitief
Contractnummer : R-555900	Blad :	

Tekeningnummer: R-555900-OS-SoG-AC-VO-3200	Versie: 2.0
---	--------------------

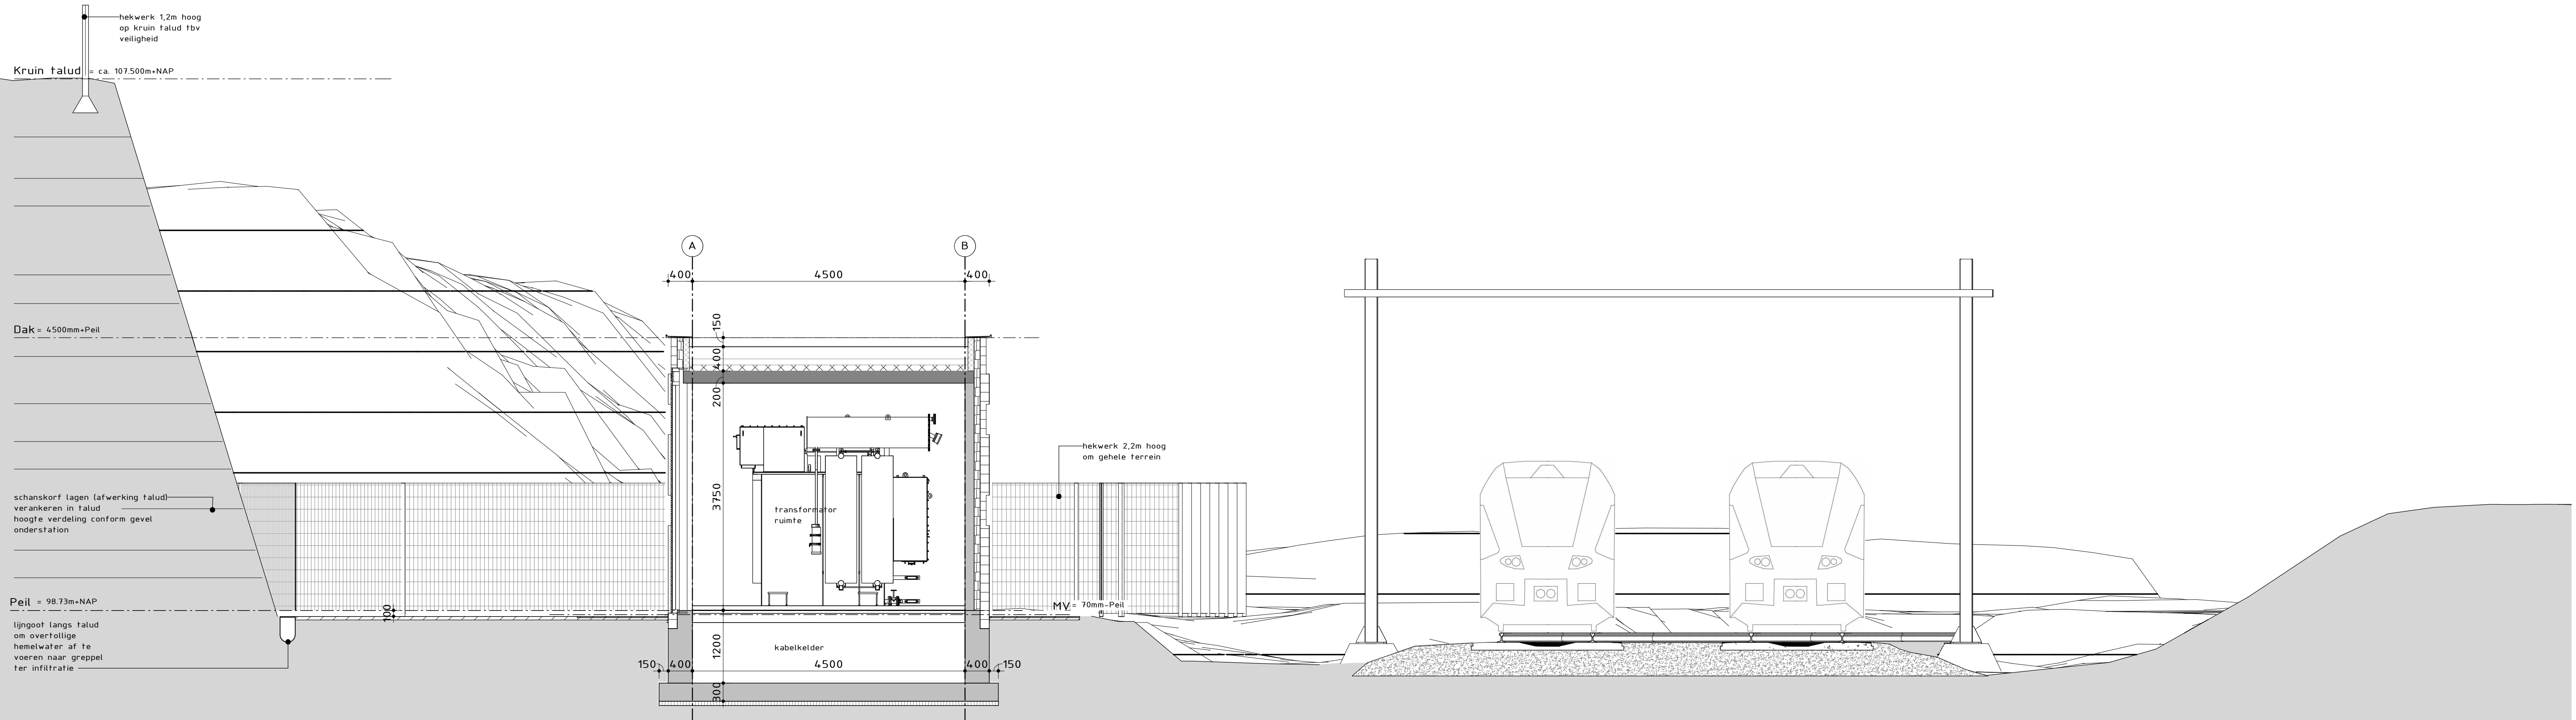

Dwarsprofiel
Schaal 1 : 50

- Kleurstelling:**
- roosterdeuren+ventilatioorosters incl.kozijnen:
RAL 8015
 - dakrand/kap: **RAL 8015**
 - hekwerken (ProRail spijlenhekwerk):
groen gecoat RAL 6009

1.0	Voorlopig ontwerp Concept	A.Waszak	A.Waszak	06-12-2021
2.0	Voorlopig ontwerp Definitief	A.Waszak	A.Waszak	14-02-2022
Versie	Omschrijving	Gecontroleerd	Vrijgegeven	Datum

Opdrachtgever

ProRail

Contact

Projectbureau

ARCADIS Design & Consultancy
for natural and built assets

Project

TEV-Schin op Geul

Projectnummer : 30090583
Fase : FASE 2 Voorlopig ontwerp

Beveiligingscategorie:
AS2 - Internal


Onderwerp


: Dwarsprofiel

Schaal : 1 : 50 Contractnummer : R-555900	Bladformaat : A1 Blad :	Status: Definitief
--	----------------------------	-----------------------

Tekeningnummer:
R-555900-OS-SoG-AC-VO-3300


Versie:
2.0

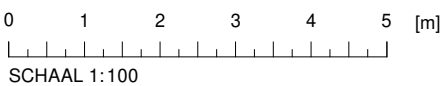

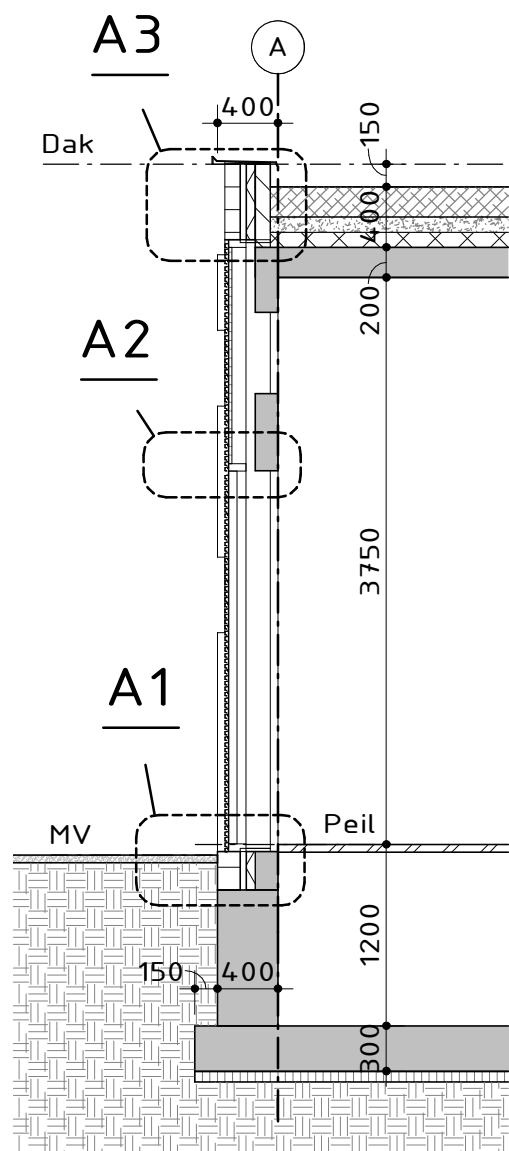


Doorsnede A

Schaal 1 : 50

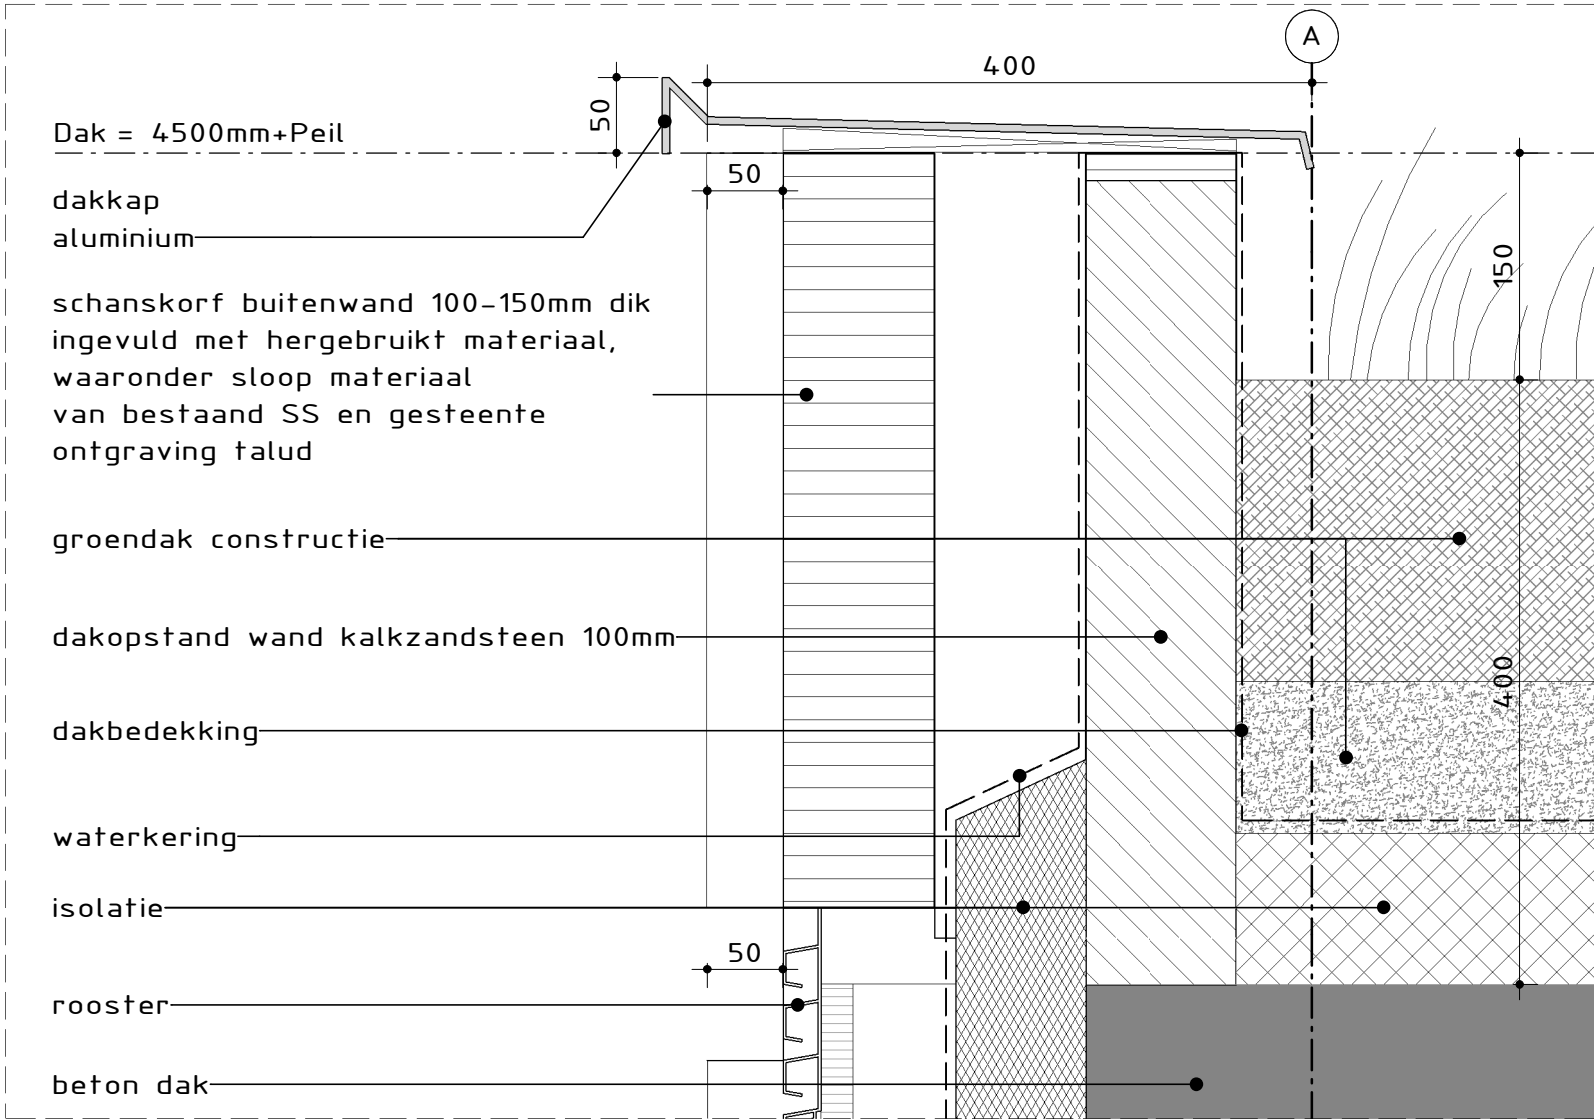


Detail A3

Schaal 1 : 5

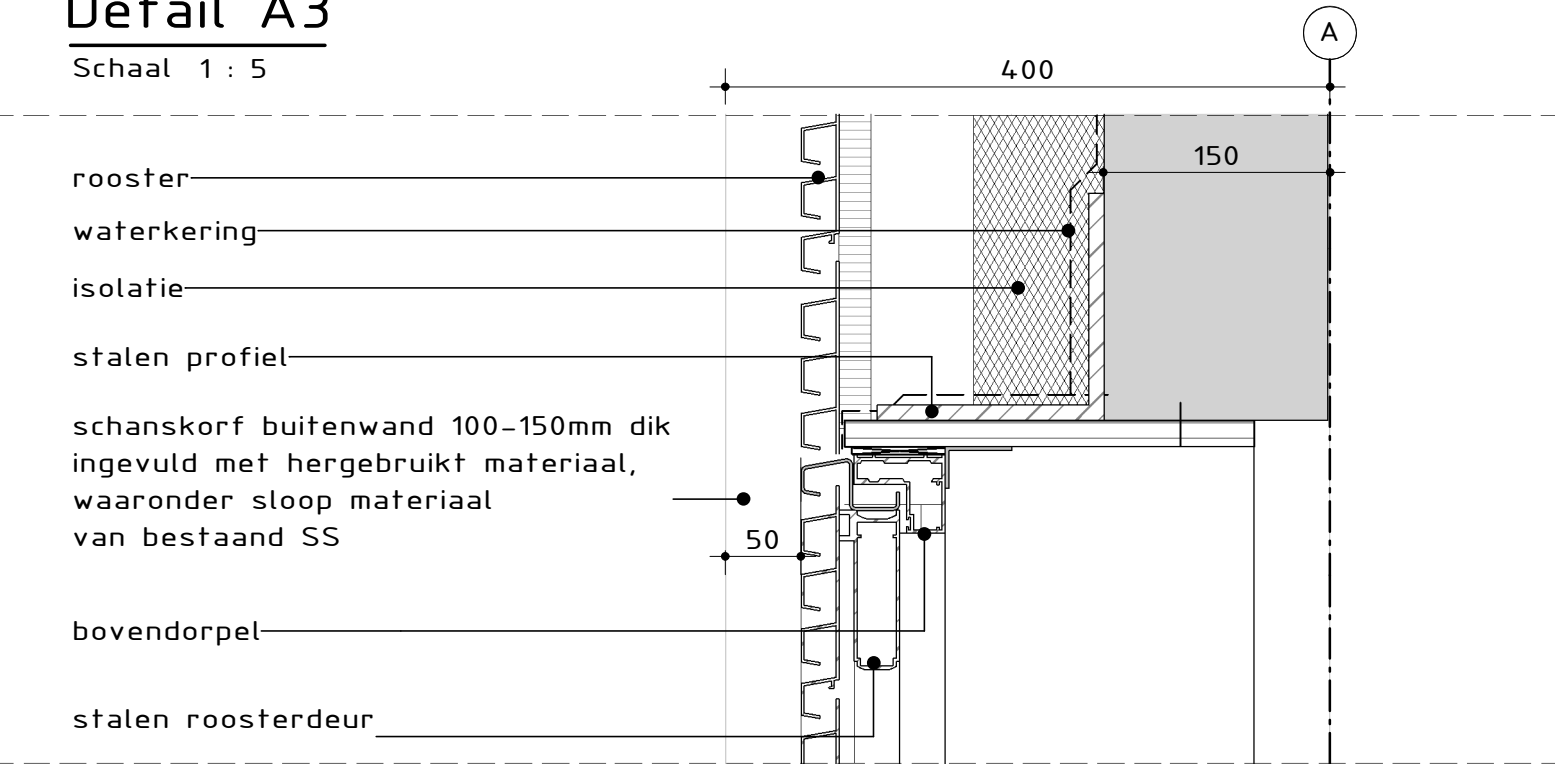


Detail A2

Schaal 1 : 5

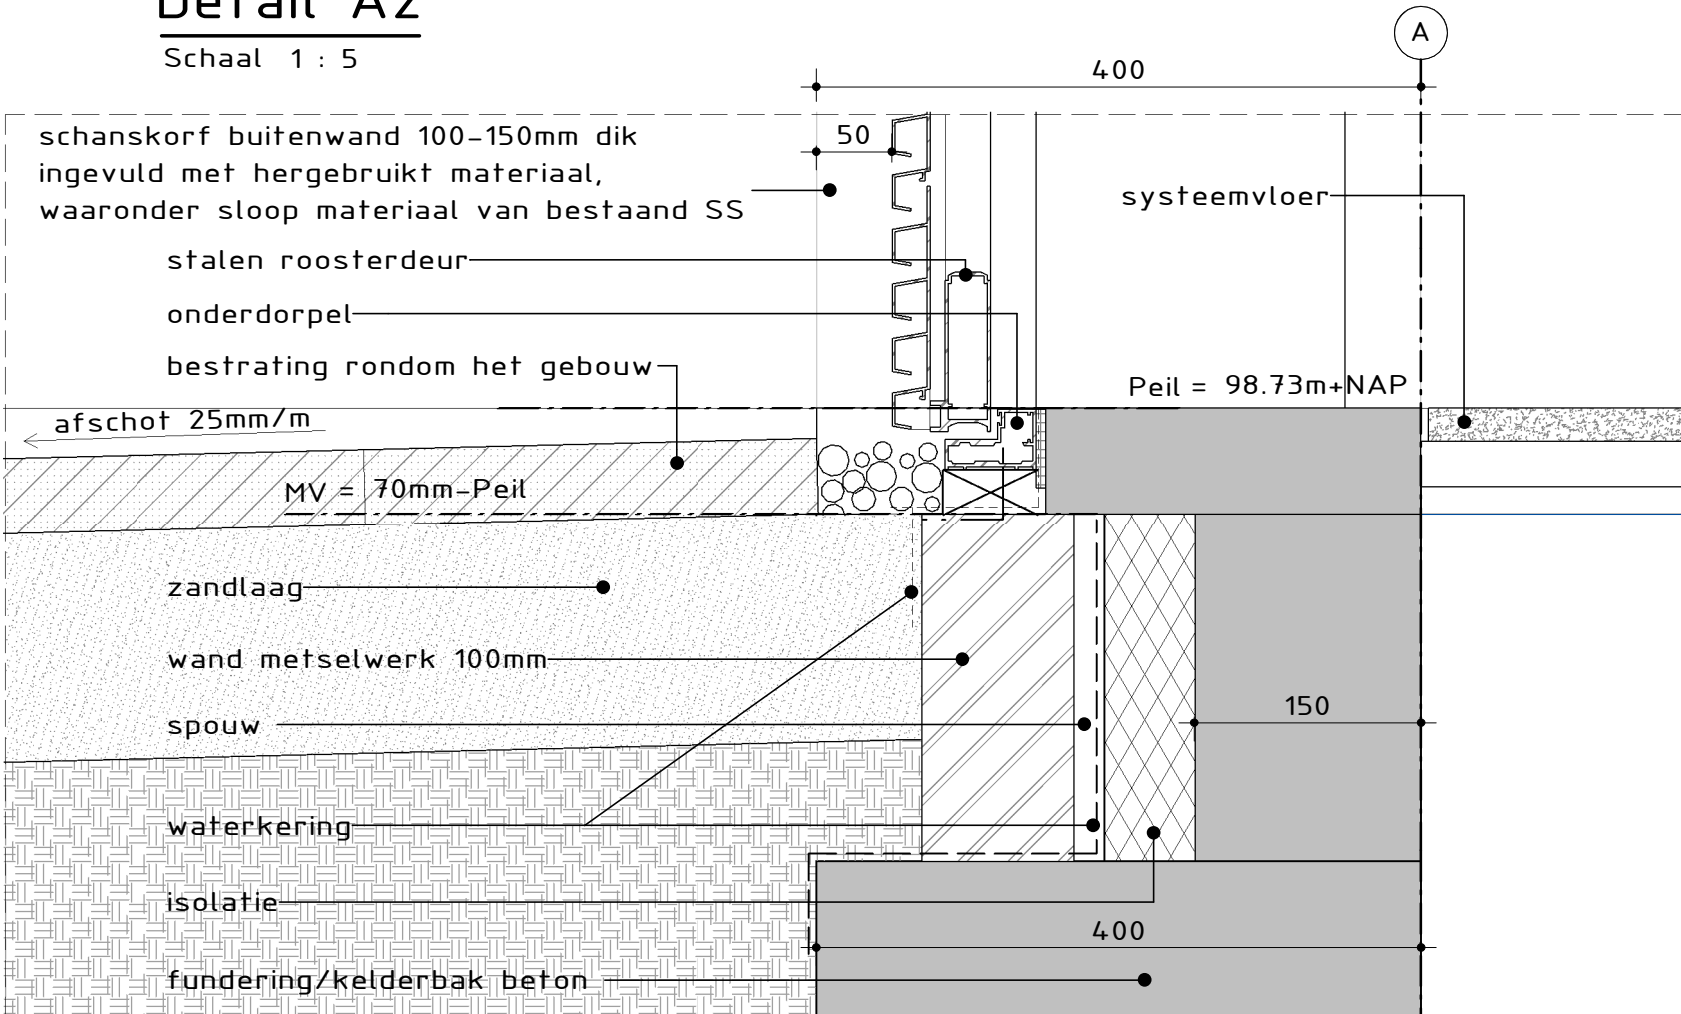

Detail A1

Schaal 1 : 5

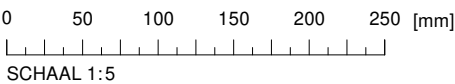


Kleurstelling:


- roosterdeuren+ventilatioorosters incl.kozijnen: RAL 8015
- dakrand/kap: RAL 8015
- hekwerken (ProRail spijlenhekwerk): groen gecoat RAL 6009

1.0	Voorlopig ontwerp Concept	A.Waszak	A.Waszak	06-12-2021
2.0	Voorlopig ontwerp Definitief	A.Waszak	A.Waszak	14-02-2022
Versie	Omschrijving	Gecontroleerd	Vrijgegeven	Datum


Opdrachtgever		Contact
ProRail		
Projectbureau		
ARCADIS		Design & Consultancy for natural and built assets
Project		Contact
TEV-Schin op Geul		A.Waszak
Projectnummer : 30090583		
Fase : FASE 2 Voorlopig ontwerp		
		Beveiligingscategorie: AS2 - Internal
Onderwerp	Details A	
Schaal : As indicated	Bladformaat : A2	Status:
Contractnummer : R-555900	Blad :	Definitief
Tekeningnummer: R-555900-OS-SoG-AC-VO-3400		Versie: 2.0

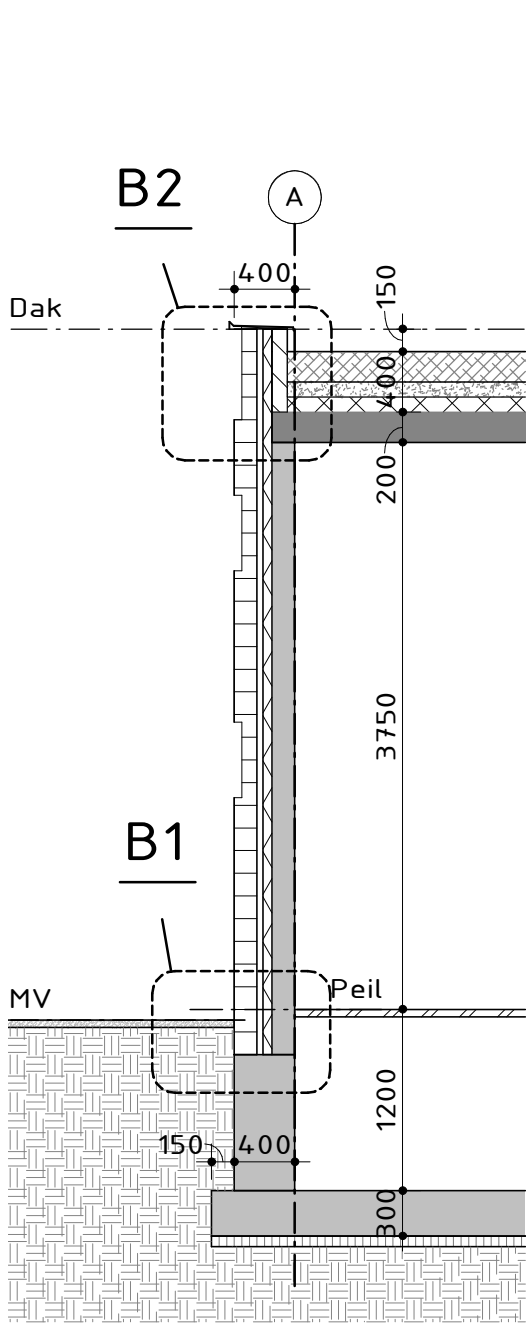


Doorsnede B
Schaal 1 : 50

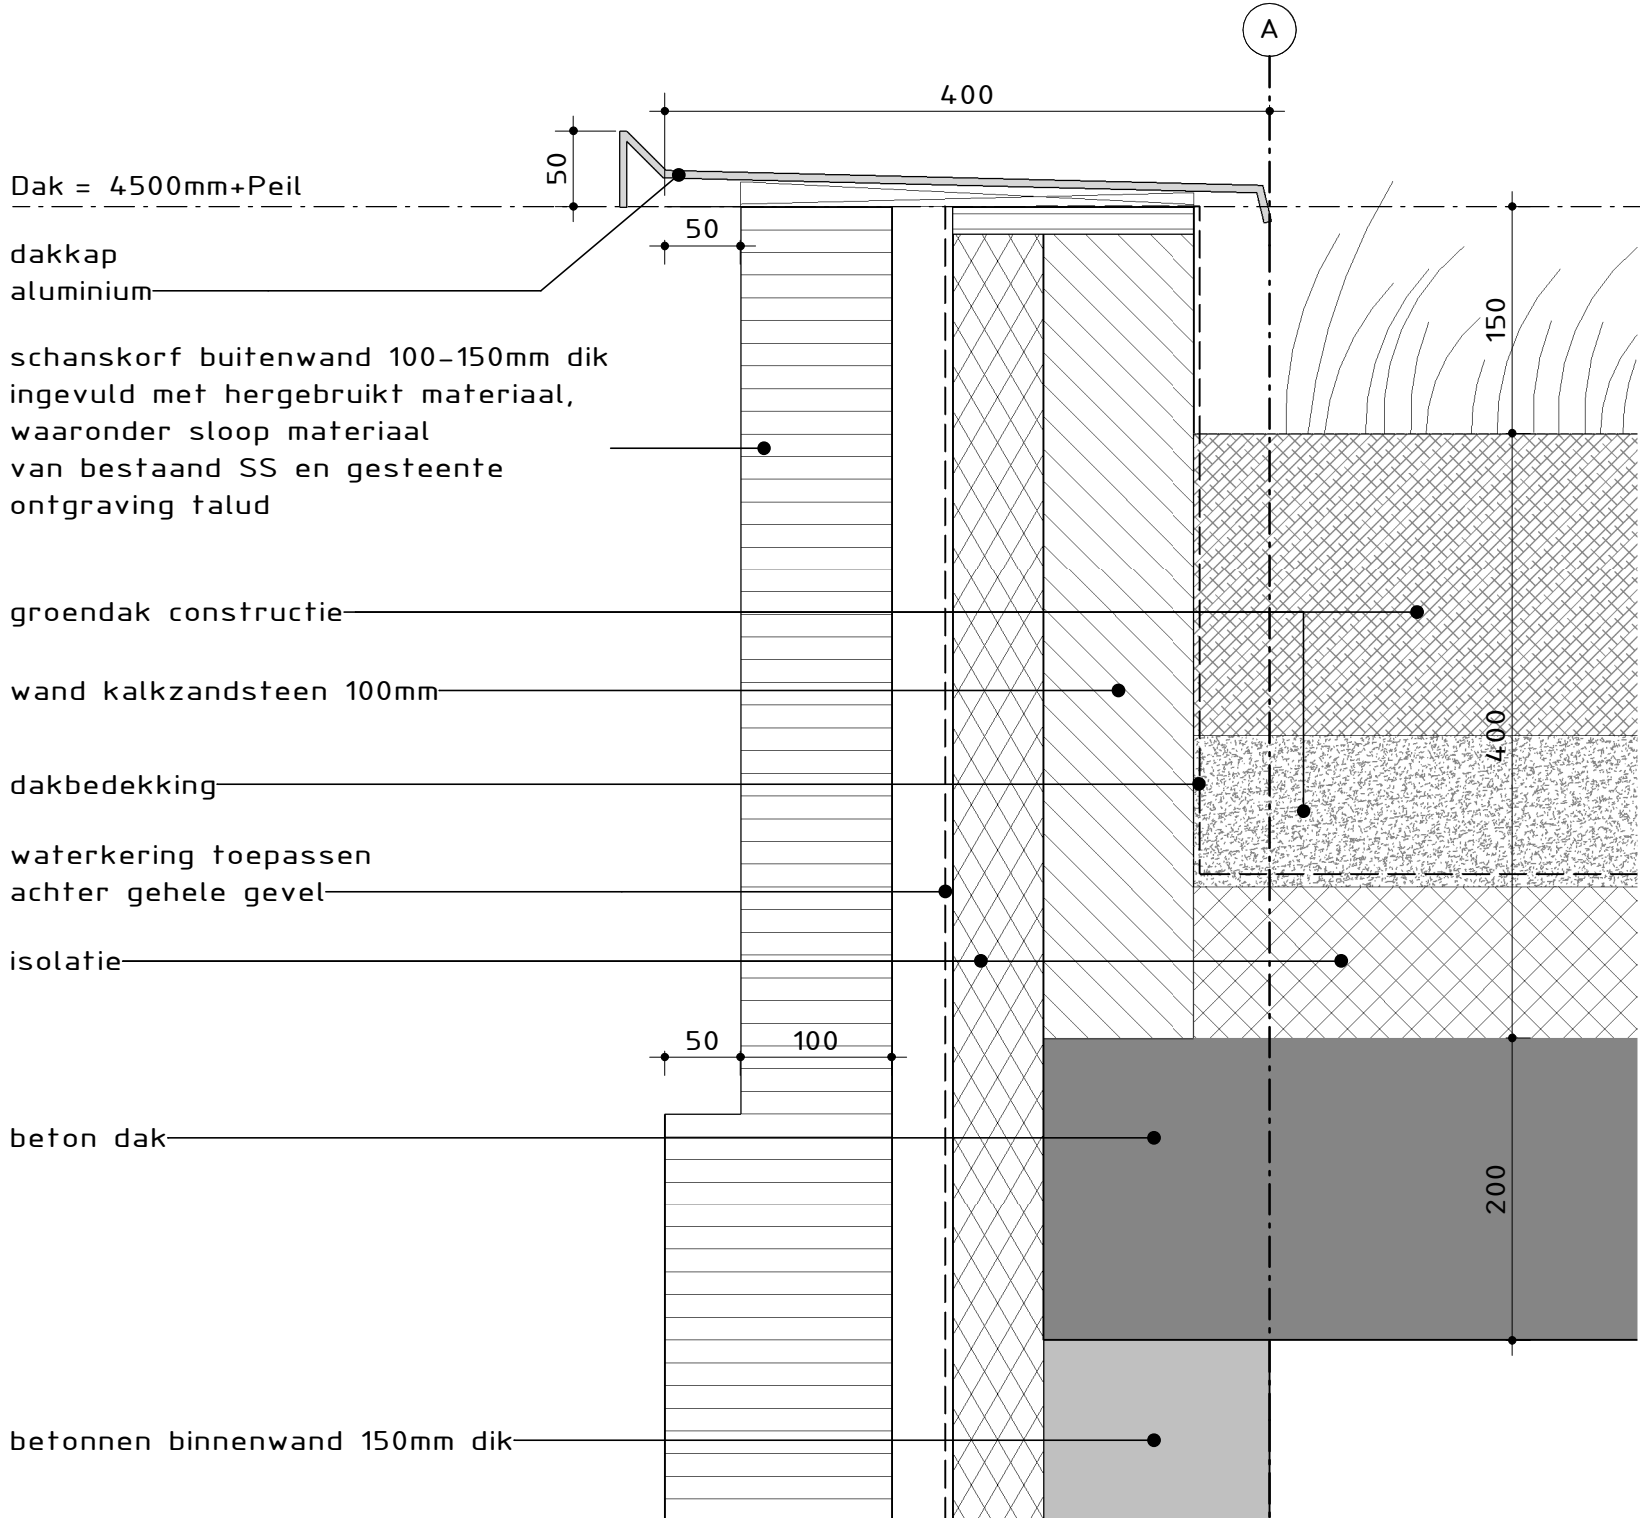

Detail B2
Schaal 1 : 5

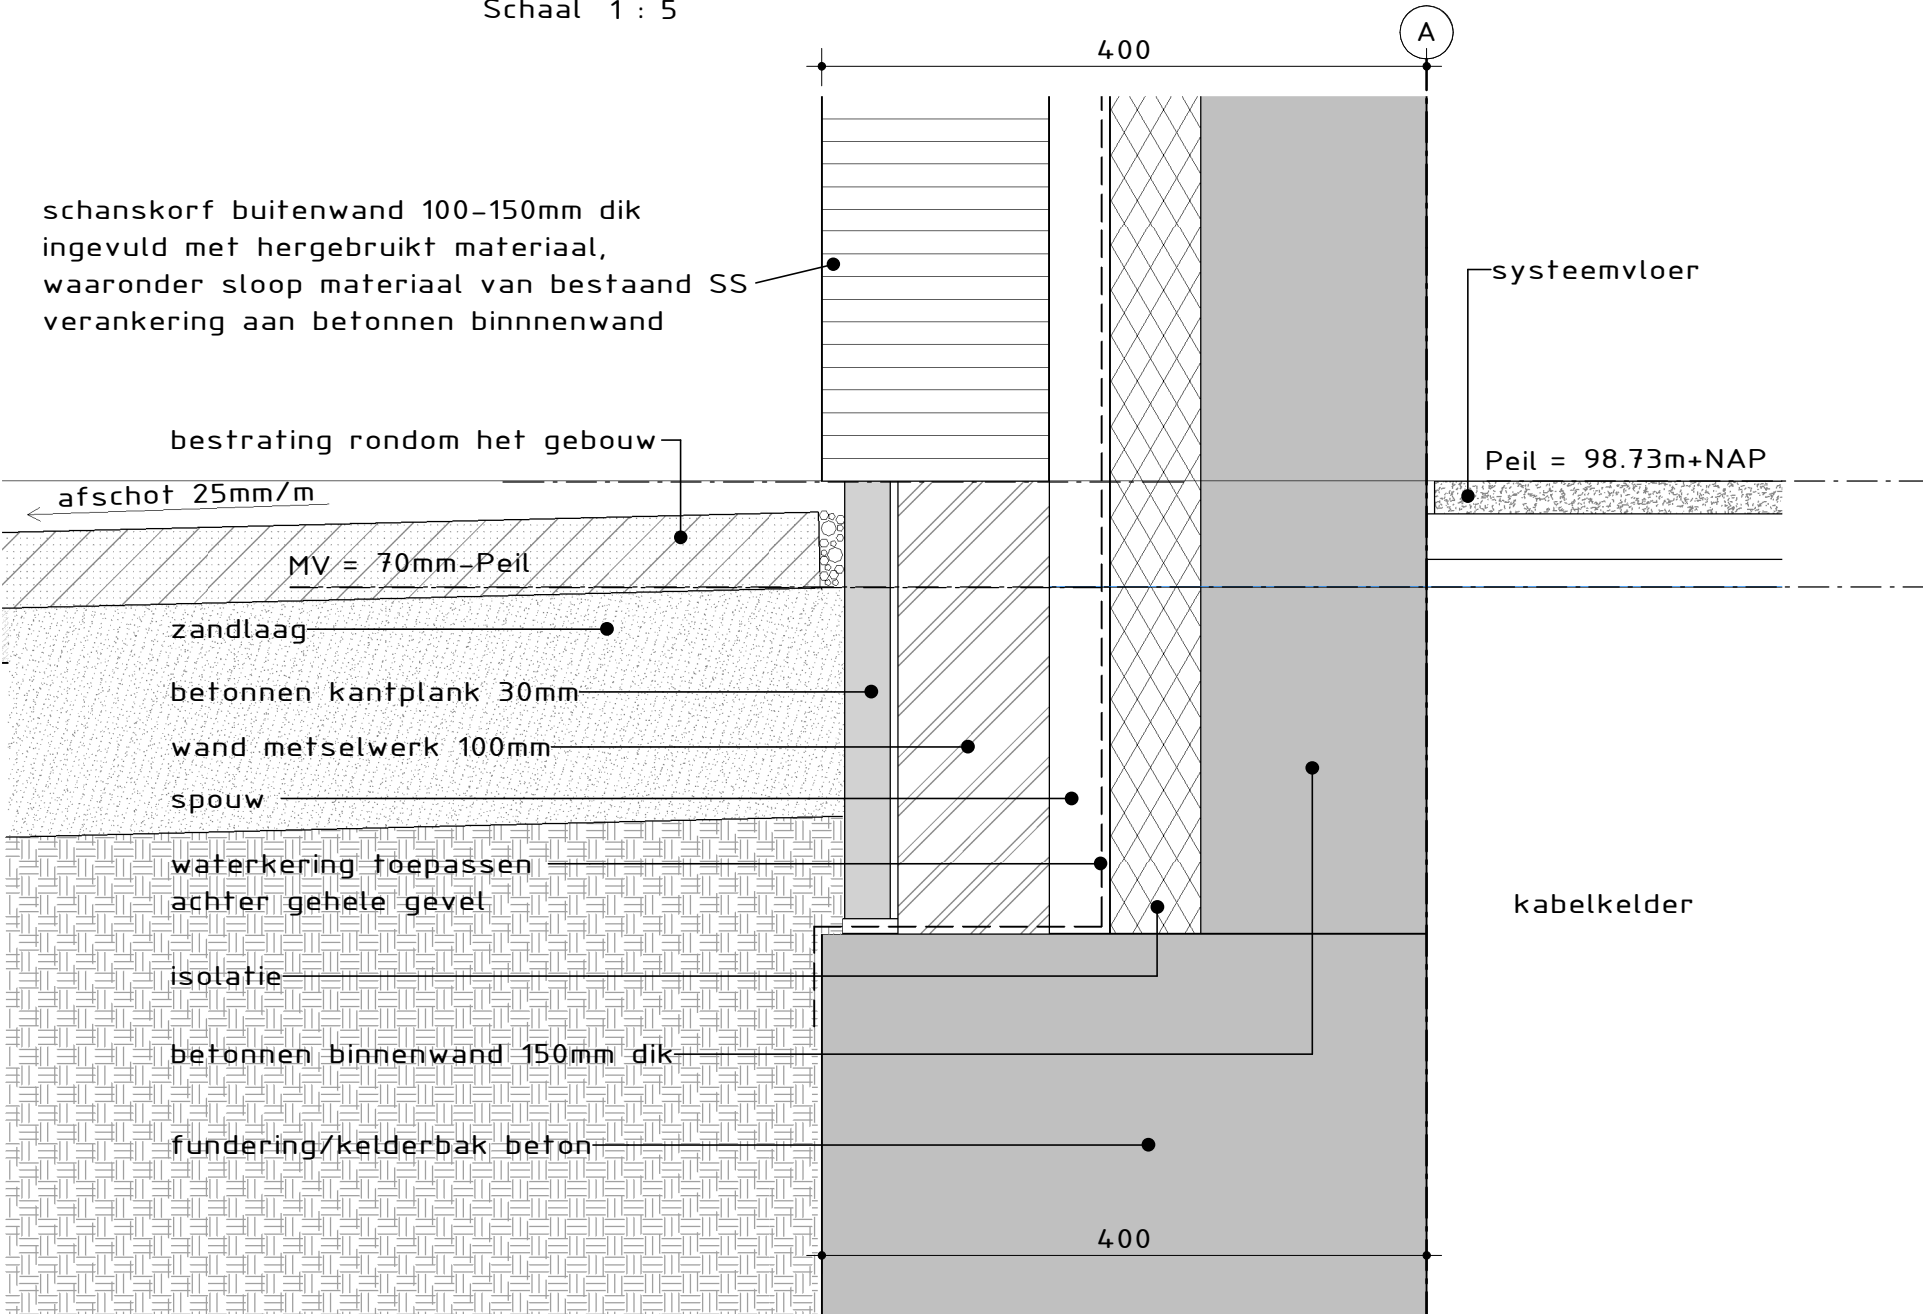

Detail B1
Schaal 1 : 5

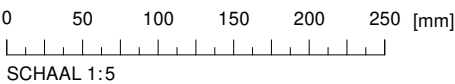

Kleurstelling:

- roosterdeuren+ventilatieroosters incl.kozijnen:
RAL 8015
- dakrand/kap: RAL 8015
- hekwerken (ProRail spijlenhekwerk):
groen gecoat RAL 6009

1.0	Voorlopig ontwerp Concept	A.Waszak	A.Waszak	06-12-2021
2.0	Voorlopig ontwerp Definitief	A.Waszak	A.Waszak	14-02-2022
Versie	Omschrijving	Gecontroleerd	Vrijgegeven	Datum

Opdrachtgever

ProRail

Projectbureau

ARCADIS Design & Consultancy for natural and built assets

Project

TEV-Schin op Geul

Projectnummer : 30090583
Fase : FASE 2 Voorlopig ontwerp

Onderwerp

: Details B

Schaal : als aangegeven
Contractnummer : R-555900

Bladformaat : A2
Blad :

Status:
Definitief

Tekeningnummer:
R-555900-OS-SoG-AC-VO-3500

Versie:
2.0

Contact

A.Waszak

Beveiligingscategorie:

AS2 - Internal